



Rijksweg 13

Burgerbrug

Vraagprijs

€ 650.000 k.k.



**van de ridder
makelaars**

0226 - 31 53 41
langedijk@riddermakelaars.nl
riddermakelaars.nl





Rijksweg 13 Burgerbrug

Landelijk wonen met 184 m² woonplezier, een fantastisch uitzicht naar de duinen en een grote schuur/garage met verdieping met vloeroppervlakte van maar liefst 110 m²!

Sommige plekken moet u gewoon even ervaren. De rust, het weidse landschap, de ruimte om u heen en dat prachtige uitzicht vanuit uw eigen veranda. Hier woont u heerlijk landelijk en kijkt u vanuit de veranda kilometers ver over de Noord-Hollandse landerijen richting de duinen en de Hondsbossche Zeewering. Een uitzicht dat ieder seizoen verandert en waar u eigenlijk nooit op uitgekeken raakt.

En dan hebben we het alleen nog maar over de locatie gehad. Want ook de woning zelf maakt indruk. Met maar liefst 184 m² woonoppervlakte kunnen we gerust spreken van een kast van een huis. Toch voelt het nergens massaal of onpersoonlijk. Integendeel: binnen wacht juist een warme, huiselijke sfeer. De woning is de

afgelopen jaren compleet gemoderniseerd en biedt volop ruimte voor een groot gezin, thuiswerken, hobby's en lange avonden met vrienden en familie.

ELKE DAG WEER ECHT THUISKOMEN.

Na een drukke dag thuiskomen, de deuren naar buiten openen en vanaf de veranda uitkijken over het uitgestrekte polderlandschap. Hier ervaart u nog ruimte. Geen rij woningen direct achter de tuin, maar groen, lucht en een horizon die zich voor u uitstrekt.

De veranda maakt het buitenleven hier extra aantrekkelijk. Het is een heerlijke plek voor de eerste kop koffie in de ochtend, een lange zomeravond met vrienden of gewoon om even helemaal niets te hoeven. En als de avond valt en de zon langzaam richting de duinen verdwijnt, begrijpt u precies waarom deze plek zo bijzonder is.





EEN KAST VAN EEN HUIS, MAAR WÉL MET SFEER.

Met 184 m² woonoppervlakte is er binnen aan ruimte absoluut geen gebrek. Het mooie is dat de royale afmetingen hand in hand gaan met een warme en prettige woonsfeer.

De afgelopen jaren is de woning compleet gemoderniseerd. Daardoor profiteert u van het comfort en de uitstraling van nu, terwijl het landelijke karakter van de woonomgeving juist volop voelbaar blijft. De keuken en woonkamer lopen naadloos in elkaar over en zorgen voor de warme thuissfeer zoals die er moet zijn!

Ook voor een groter gezin is dit een heerlijk huis. Op de eerste verdieping bevinden zich maar liefst vier royale slaapkamers, stuk voor stuk prettig van formaat en volop bruikbaar als slaap-, kinder-, logeer- of werkkamer. Geen kleine kamertjes waar u moet puzzelen met de inrichting, maar volwaardige slaapkamers waar iedereen zijn eigen plek kan creëren.

Daarnaast beschikt deze verdieping over een

prachtige en complete badkamer. Een comfortabele ruimte die helemaal past bij het niveau waarop de rest van de woning de afgelopen jaren is gemoderniseerd. Met vier royale slaapkamers, een riante leefruimte beneden en 184 m² woonoppervlakte is dit bij uitstek een huis waar een gezin jarenlang vooruit kan.

EN DAN DIE SCHUUR...

Voor de hobbyist, klusser, verzamelaar of kleine ondernemer is er nóg een belangrijk pluspunt: de vrijstaande schuur met eigen verdieping van maar liefst 110 m² en eigen oprijpad.

Een fantastische hoeveelheid extra ruimte voor bijvoorbeeld een werkplaats, opslag, fietsen, motoren, een oldtimer of een uit de hand gelopen hobby. Ook voor de kleine ondernemer die behoefte heeft aan praktische ruimte bij huis biedt deze schuur interessante mogelijkheden. Geen spullen meer verspreid door het huis of ruimte tekort om uw hobby uit te oefenen.



Hier heeft u eindelijk de plek om uw plannen daadwerkelijk uit te voeren.

WONEN TUSSEN POLDER, DUINEN EN KUST. Burgerbrug ligt midden in het karakteristieke Noord-Hollandse landschap. Vanuit huis kijkt u uit richting de kust, de duinen en de Hondsbossche Zeewering. Hier geniet u van het landelijke buitenleven, terwijl de prachtige Noord-Hollandse kust verrassend dichtbij ligt. Burgerbrug kenmerkt zich tevens met een basisschool (groep 1 t/m 8), een rijk verenigingsleven en dorpsactiviteiten, een prachtig polderlandschap voor heerlijke fietstochten en/of wandelingen. Even uitwaaien op het strand, fietsen door de polder of richting Petten en Camperduin en daarna weer terug naar de rust van uw eigen huis. Het is precies die omgeving die wonen aan de Rijksweg 13 zo aantrekkelijk maakt. Rijksweg 13 is dan ook veel meer dan alleen een groot huis. Het is een plek voor mensen die ruimte zoeken. Ruimte om te wonen, ruimte voor het gezin, ruimte voor hobby of werk en vooral ruimte om te genieten. Een compleet gemoderniseerde woning, vier royale slaapkamers, een prachtige badkamer, een grote schuur met verdieping én vanuit uw

eigen veranda dat fantastische vrije uitzicht over de landerijen richting de duinen.

Dit is zo'n plek waar thuiskomen iedere dag opnieuw bijzonder voelt. Wij laten u Rijksweg 13 dan ook heel graag zelf ervaren!

BIJZONDERHEDEN

- Prachtige landelijke ligging;
- De afgelopen jaren compleet gemoderniseerd;
- Vier royale slaapkamers op de eerste verdieping;
- Prachtige complete badkamer;
- Warme en huiselijke sfeer;
- Heerlijke veranda met weids uitzicht over de landerijen;
- Uitzicht richting de duinen en Hondsbossche Zeewering;
- Grote schuur met verdieping, zeer interessant voor hobbyist, klusser of kleine ondernemer;
- Volop ruimte voor een groot gezin en/of werken aan huis;
- Strand, duinen en het Noord-Hollandse buitengebied binnen handbereik;
- Aanvaarding in overleg.


Kenmerken

Woonoppervlakte 186 m²
Perceeloppervlakte 300 m²

Gebouwgebonden buitenruimte 28 m²
Overige inpandige ruimte 110 m²

Inhoud 1101 m³
4 Slaapkamers

Bouwjaar 2005
Energie label A

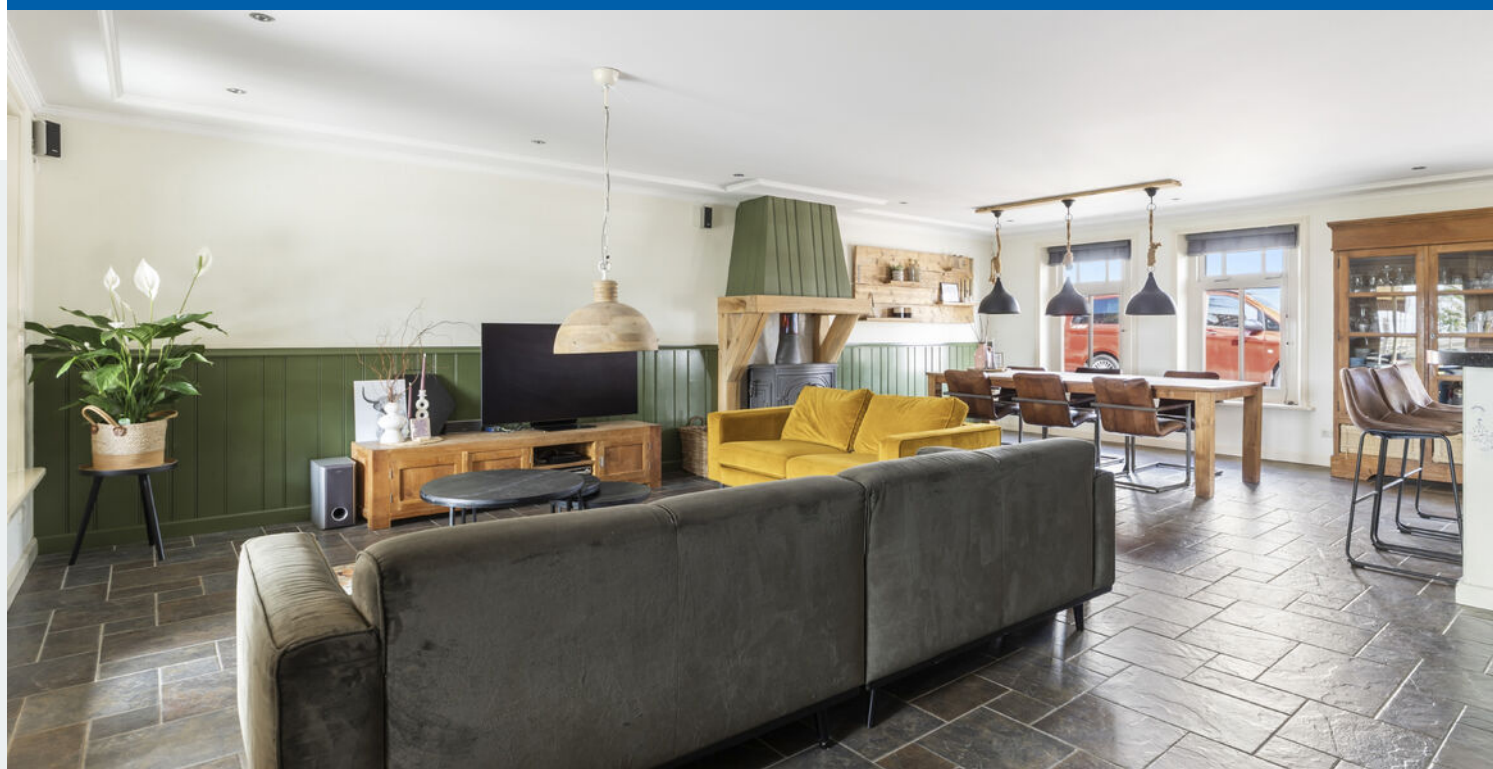















www.riddermakelaars.nl













www.riddermakelaars.nl















www.riddermakelaars.nl


















Plattegrond

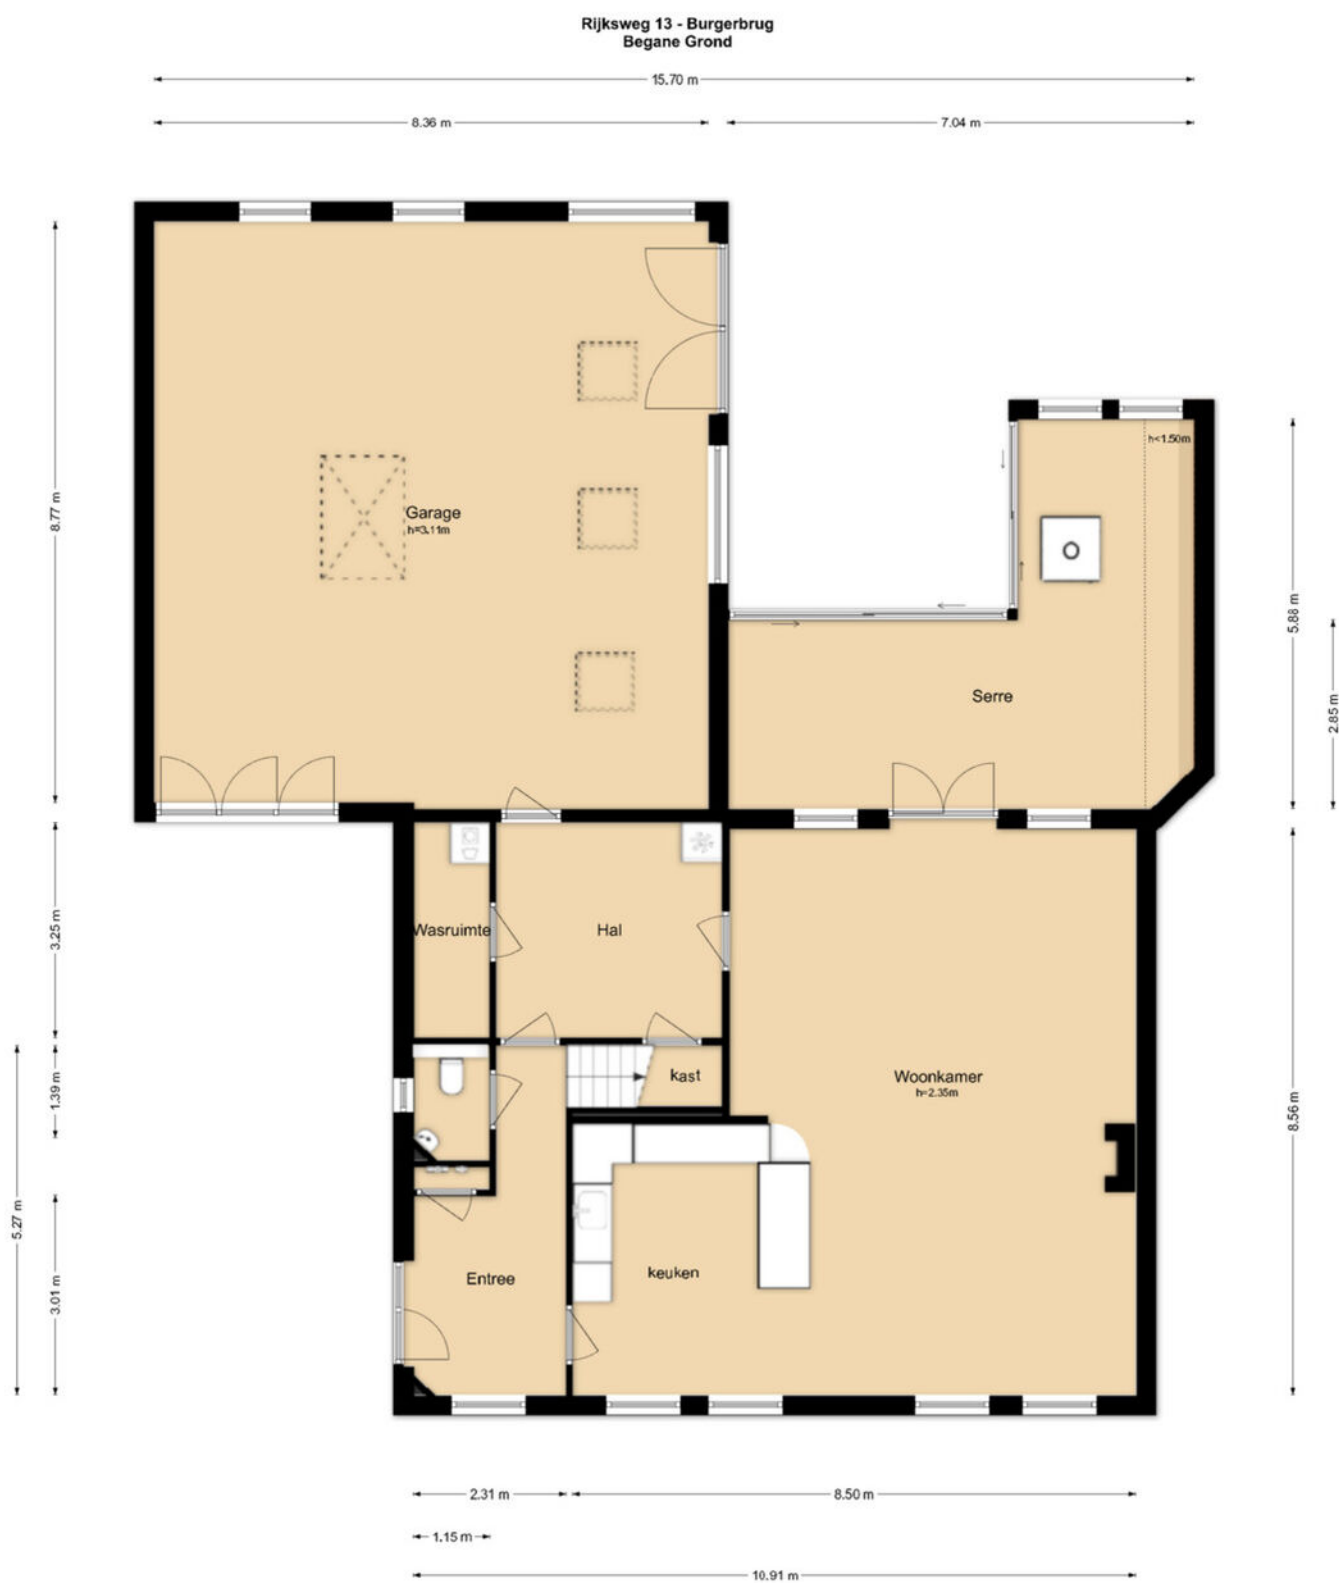

De plattegronden zijn geproduceerd voor promotionele doeleinden en ter indicatie.
Aan de plattegronden kunnen geen rechten worden ontleend.


Plattegrond



De plattegronden zijn geproduceerd voor promotionele doeleinden en ter indicatie.
Aan de plattegronden kunnen geen rechten worden ontleend.

Plattegrond

Rijksweg 13 - Burgerbrug
Tuin

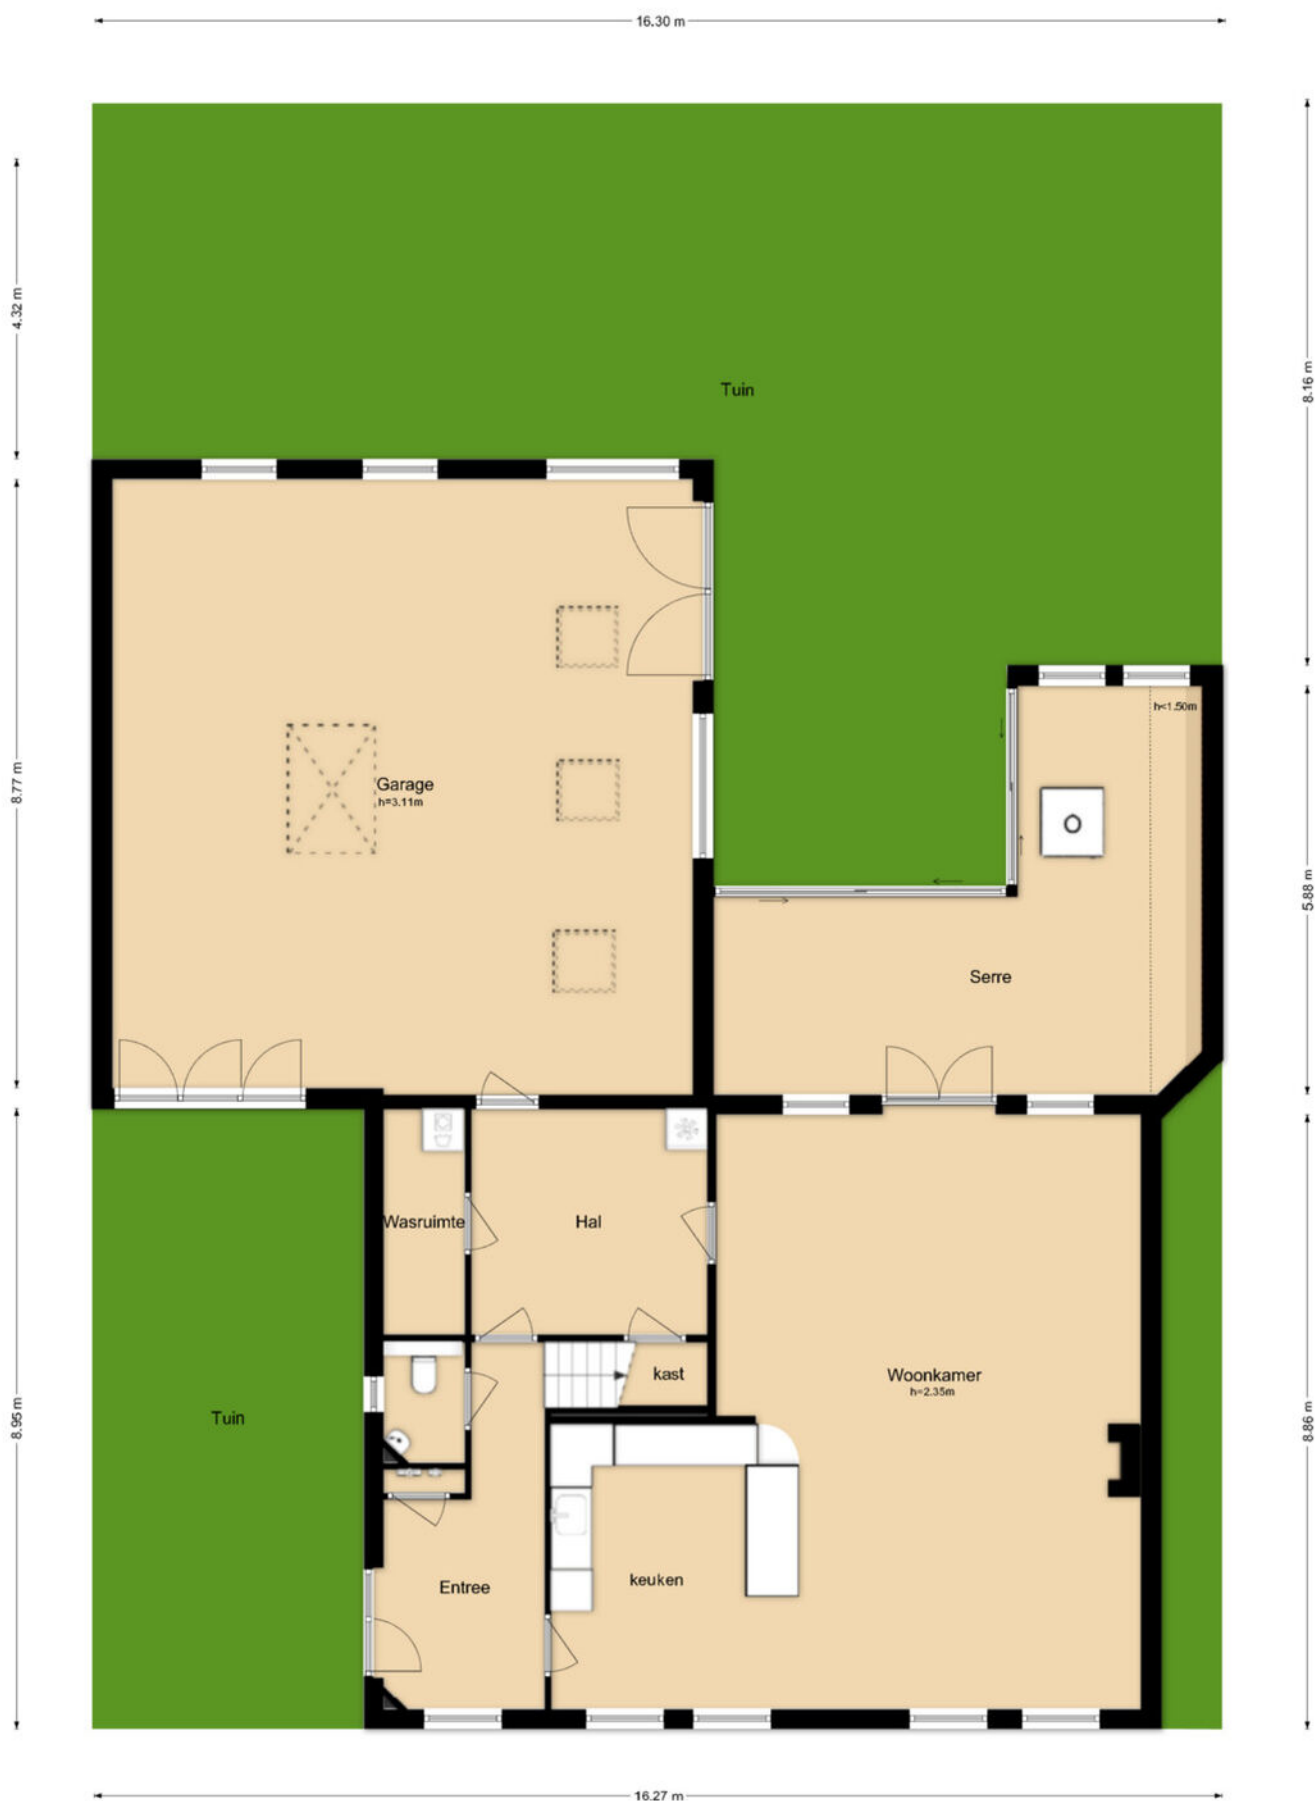

De plattegronden zijn geproduceerd voor promotionele doeleinden en ter indicatie.
Aan de plattegronden kunnen geen rechten worden ontleend



Kadastrale kaart

Kadastrale kaart

Uw referentie: ---



0 5 10 15 20 25m

12345

Deze kaart is noordgericht

Perceelnummer

25

Huisnummer

Vastgestelde kadastrale grens

Voorlopige kadastrale grens

Administratieve kadastrale grens

Bebouwing

Schaal 1: 500

Kadastrale gemeente Zijpe

Sectie G

Perceel 670

kadaster






Voor een eensluitend uittreksel, geleverd op 4 augustus 2026
De bewaarder van het kadaster en de openbare registers

Aan dit uittreksel kunnen geen betrouwbare maten worden ontleend.
De Dienst voor het kadaster en de openbare registers behoudt zich de intellectuele
eigendomsrechten voor, waaronder het auteursrecht en het databankenrecht.



www.riddermakelaars.nl

Locatie op de kaart

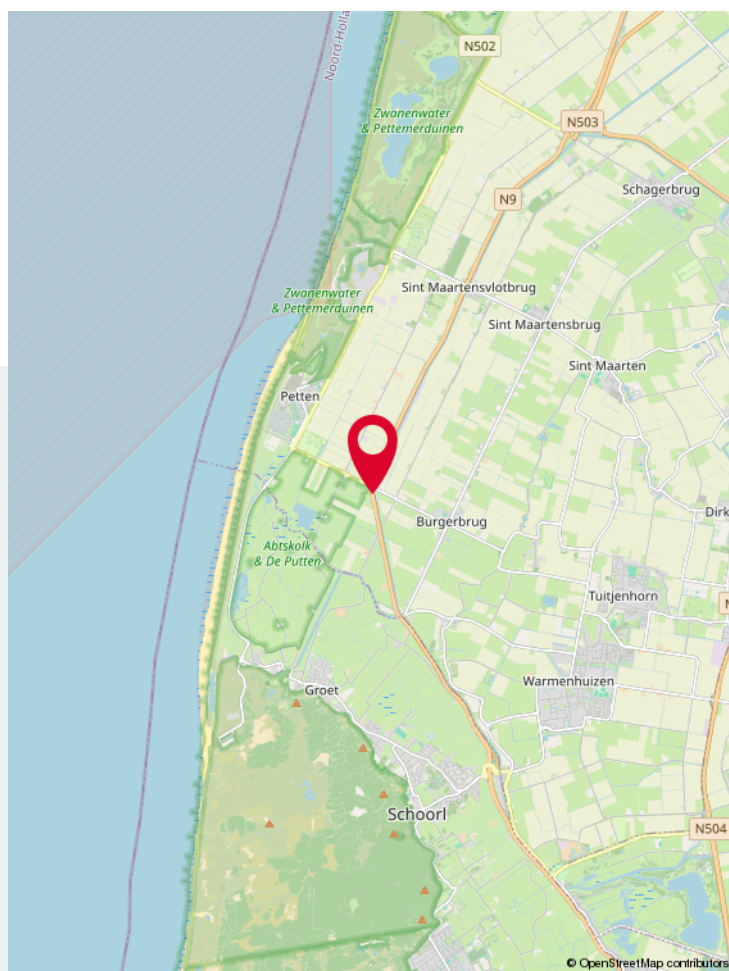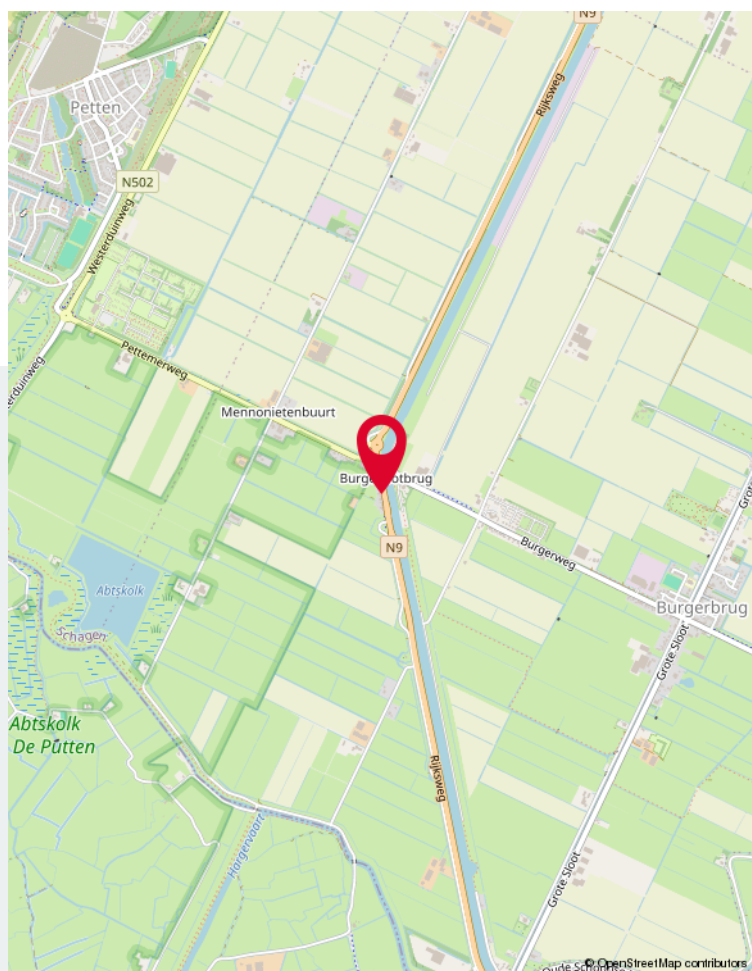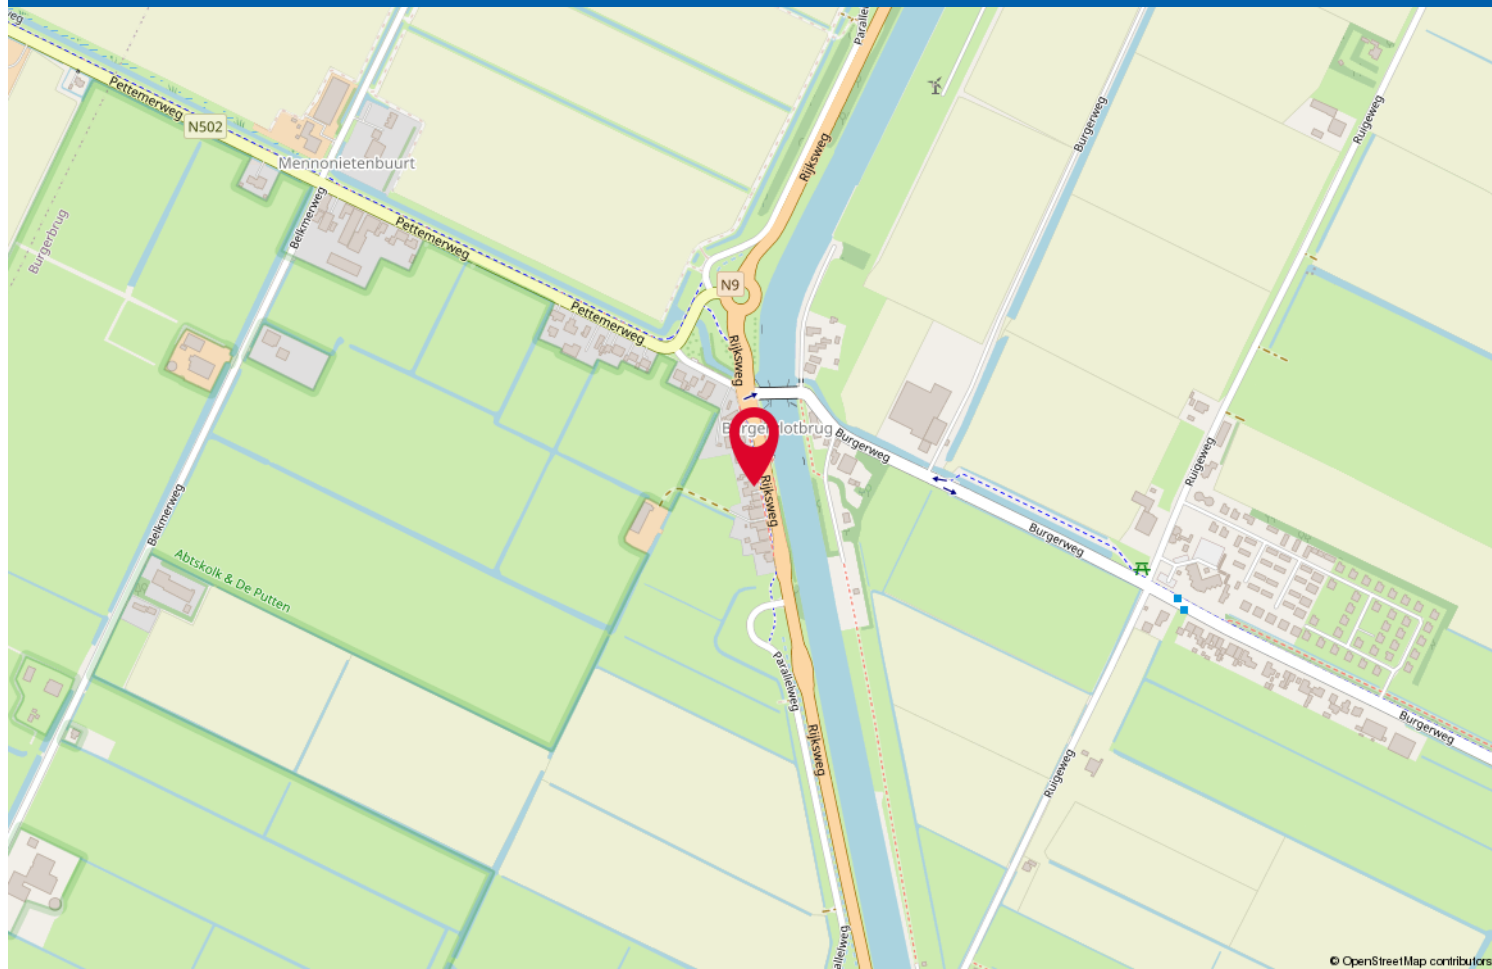

Lijst van zaken

	Blijft achter	Gaat mee	Ter overname
Woning - Interieur			
Houtkachel	X		
Verlichting, te weten			
- inbouwspots/dimmers	X		
- opbouwspots/armaturen/lampen/dimmers	X		
- losse (hang)lampen		X	
Raamdecoratie/zonwering binnen, te weten			
- rolgordijnen	X		
- lamellen			X
- jaloezieën	X		
Vloerdecoratie, te weten			
- houten vloer(delen)	X		
- plavuizen	X		
Woning - Keuken			
Keukenblok (met bovenkasten)	X		
Keuken (inbouw)apparatuur, te weten			
- (gas)fornuis	X		
- afzuigkap	X		
- magnetron		X	
- oven	X		
- koelkast	X		
- koel-vriescombinatie		X	
- vaatwasser	X		
Woning - Sanitair/sauna			
Toilet met de volgende toebehoren			
- toilet	X		
- toiletrolhouder	X		
- toiletborstel(houder)	X		
- fontein	X		
Badkamer met de volgende toebehoren			
- jacuzzi/whirlpool	X		
- douche (cabine/scherm)	X		
- wastafel	X		
- wastafelmeubel	X		
- toilet	X		

Lijst van zaken

	Blijft achter	Gaat mee	Ter overname
- toiletrolhouder	X		
- toiletborstel(houder)	X		
Woning - Extérieur/installaties/veiligheid/energiebesparing			
(Voordeur)bel	X		
(Veiligheids)sloten en overige inbraakpreventie	X		
Rookmelders	X		
(Klok)thermostaat	X		
Airconditioning	X		
Telefoonaansluiting/internetaansluiting	X		
Zonnepanelen			X
Warmwatervoorziening, te weten			
- CV-installatie	X		
- boiler	X		
Tuin - Inrichting			
Tuinaanleg/bestrating	X		
Beplanting	X		
Tuin - Verlichting/installaties			
Buitenverlichting	X		
Tijd- of schemerschakelaar/bewegingsmelder	X		

Aanvullende gegevens

Uitnodiging/Bieding

De presentatie van de woning dient te worden gezien als een uitnodiging tot het uitbrengen van een bieding. De verkoper acht zich gerechtigd tot het aanhoren van meerdere biedingen. Ingeval verkoper min of meer gelijktijdig door verschillende gegadigden een koopvoorstel wordt gedaan, is de verkoper gerechtigd met één van hen een koopovereenkomst te sluiten. In de praktijk betekent dit, dat het voor potentiële kopers in dergelijke gevallen raadzaam is direct een zo goed mogelijk voorstel te doen voor wat betreft de prijs en voorwaarden. Het doen van een bieding betekent niet automatisch dat je er rechten aan kunt ontlenen.

Koopovereenkomst

Bij een tot stand gekomen overeenkomst zal door Van de Ridder Makelaars een NVM koopovereenkomst worden opgesteld. In de koopovereenkomst zal de gebruikelijke aanbataling middels een waarborgsom of bankgarantie van tien procent van de koopsom worden opgenomen. Deze dient te worden voldaan bij de notaris.

Verkoper stelt uitdrukkelijk dat een verkoop niet eerder tot stand is gekomen dan wanneer zowel over de hoofdzaken (prijs / object), als over de details (oplevering, roerende zaken, ontbindende voorwaarden, etc.) overeenstemming is bereikt. De tussen verkoper en koper te sluiten koopovereenkomst komt uitsluitend tot stand als beide partijen een schriftelijke koopakte hebben ondertekend en deze overeenkomst komt tot stand onder de opschortende voorwaarde dat beide partijen deze akte ondertekenen.

Hypotheek

Een woning kopen is een spannende gebeurtenis. Het is daarom aan te raden zo spoedig mogelijk, mede gelet op eventueel op te nemen ontbindende voorwaarden, jouw hypothecaire mogelijkheden door een hypotheekadviseur te laten toetsen. Ter bepaling van jouw keuze op het gebied van de vele hypotheekmogelijkheden adviseren wij je een vrijblijvend en kosteloos gesprek met een onafhankelijk deskundige op het gebied van hypotheeken. Vraag ernaar bij jouw makelaar van Van de Ridder Makelaars.

Algemene ouderdomsclausule

Indien de woning ouder is dan 10 jaar, wordt in de koopovereenkomst een ouderdomsclausule opgenomen. Dit betekent dat de eisen die aan de bouwkwaliteit gesteld mogen worden aanzienlijk lager liggen dan bij nieuwe(re) woningen. Kopers aanvaarden alle in verband daarmee voorziene en/of te verwachten tekortkomingen van het onroerend goed, in het bijzonder wat betreft fundering, gevels, leidingen, lozingen, daken en eventueel installaties, ook voor zover die een tijdelijke belemmering kunnen zijn voor het normale gebruik van het verkochte. De kopers bevestigen dat het verkochte in de zin van art. 7.17 BW aan de gesloten koopovereenkomst beantwoordt.

Art. 7.17

1. de afgeleverde zaak moet aan de overeenkomst beantwoorden.
2. een zaak beantwoordt niet aan de overeenkomst indien zij niet de eigenschappen bezit die de koper op grond van de overeenkomst mocht verwachten. De koper mag verwachten dat de zaak de eigenschappen bezit die voor normaal gebruik daarvan nodig zijn en waarvan hij de aanwezigheid niet behoefde te betwijfelen, alsmede de eigenschappen die nodig zijn voor een bijzonder gebruik dat bij de overeenkomst is voorzien.

Aanwezigheid asbest

Bij woningen met een bouwjaar tot 1993 kunnen in de onroerende zaak asbesthoudende stoffen aanwezig zijn. Bij eventuele verwijdering van asbesthoudende materialen dienen op grond van milieuwetgeving speciale maatregelen te worden genomen. Koper verklaart hiermee bekend te zijn en vrijwaart verkoper voor alle aansprakelijkheid die uit de aanwezigheid van enig asbest in de onroerende zaak kan voortvloeien.

Voorbehoud

Hoewel gestreefd is naar een zo nauwkeurig mogelijke inventarisatie van de beschikbare gegevens, moet er van worden uitgegaan dat bovenstaande slechts indicatief is. De gegevens (bedragen, jaartallen, omschrijvingen etc.) zijn soms verkregen door mondelinge informatie. De koper heeft zijn eigen onderzoeksplicht naar alle zaken die voor hem van belang zijn. **Van de Ridder Makelaars** kan je desgewenst verwijzen naar de betreffende instanties. Door ons wordt geen aansprakelijkheid aanvaard behoudens voor zover de door ons verplicht afgesloten beroepsaansprakelijkheidsverzekering in voorkomend geval aanspraak op een uitkering geeft.

Inschrijving koopovereenkomst bij het Kadaster

Partijen kunnen de koopovereenkomst laten inschrijven in de openbare registers (gehouden bij het Kadaster). Inschrijving beschermt koper tegen latere inschrijvingen zoals bijvoorbeeld beslag en faillissement van de verkoper. De aan de inschrijving verbonden kosten komen voor rekening van koper.

Eigen huis

Indien je momenteel eigenaar bent van een woning, komen wij graag bij je langs voor een vrijblijvend kennismakingsgesprek. Hierbij kunnen wij direct een inschatting maken van de verkoopopbrengst van jouw woning. Dit bedrag kan relevant voor je zijn voor de te nemen beslissing omtrent de woning die je zojuist hebt bezocht.

Tot slot

Wij danken je voor de getoonde interesse in deze woning en het contact met Van de Ridder Makelaars. Namens de verkoper stellen wij het op prijs om een reactie naar aanleiding van de bezichtiging te ontvangen. Dit om onze opdrachtgever optimaal te kunnen informeren.

Inlichtingen

Van de Ridder Makelaars, Broek op Langedijk

Tel. 0226 - 31 53 41
langedijk@riddermakelaars.nl

Van de Ridder Makelaars, Alkmaar

Tel. 072 - 5 11 35 04
info@riddermakelaars.nl

Register Makelaars Taxateurs:

Angela Ruijter
Menno Adema
Dennis van der Gragt
Makelaar Taxateur
Wout van de Ridder

Binnendienst medewerkers:

Angela van de Weteringe Buijs-van de Ridder
Anneth van Vuure
Daphne Groen-Blom
Corine van de Ridder
Mariska van de Ridder
Frenk van de Weteringe Buijs





Gratis en vrijblijvende waarde-indicatie

**Ben je van plan om een andere woning te kopen?
Dan wil je natuurlijk weten wat jouw eigen woning waard is.**

Van de Ridder Makelaars helpt je daar graag bij en geeft een gratis en geheel vrijblijvende waarde-indicatie af van jouw huidige woning. Of je nu al concrete verhuisplannen hebt, je nog breed aan het oriënteren bent of misschien al een andere woning op het oog hebt: inzicht in je financiële mogelijkheden is belangrijk. Zeker in de huidige stijgende woningmarkt.

Onze makelaars zijn volledig op de hoogte van alle actuele ontwikkelingen en factoren die de waarde van jouw woning bepalen. De waarde-indicatie wordt mondeling afgegeven, is kosteloos en verplicht je tot niets. Je bepaalt volledig zelf of Van de Ridder Makelaars uiteindelijk jouw woning mag verkopen.

Één van onze 3 beëdigde register makelaars (NVM) komt graag vrijblijvend bij je langs

Je kunt voor een afspraak contact opnemen met één van onze kantoren:

Van de Ridder Makelaars Broek op Langedijk: 0226-315341 / langedijk@riddermakelaars.nl

Van de Ridder Makelaars Alkmaar: 072-5113504 / info@riddermakelaars.nl.

Reageren via het contactformulier op onze site kan ook:
(<https://riddermakelaars.nl/diensten/waardeindicatie/>)

Maak je liever gelijk persoonlijk kennis?

Stap dan gerust binnen bij één van ons kantoren aan het Marktpllein 77 in Broek op Langedijk of aan de Geestersingel 18 in Alkmaar.

Je bent van harte welkom!





JOUW AANKOOPMAKELAAR

Is deze woning toch niet helemaal de woning die je zoekt? Schakel Van de Ridder makelaars dan in als jouw aankoopmakelaar.

Een huis kopen doe je niet zomaar, het is een grote stap waarbij veel op je afkomt. Het is fijn om in dit proces iemand naast je te hebben die weet waar hij over praat. Iemand die rust brengt en mee denkt.

Bij Van de Ridder makelaars lopen we met je mee bij elke stap van het aankoopproces. Omdat we de lokale markt als geen ander kennen, vinden we precies de woning die bij jou past. Soms nog voordat deze op Funda staat.

Dankzij onze ervaring en eerlijke blik betaal je een goede prijs en kom je niet voor verrassingen te staan.

Na de aankoop zorgen wij er voor dat de zaken professioneel worden afgewikkeld. Ook na de aankoop en eigendomsoverdracht staan wij voor je klaar!

Het enige dat je hoeft te doen is bepalen of de woning en de buurt bij je passen.

De rest regelen wij voor je!

Waarom kiezen voor Van de Ridder makelaars als jouw aankoopmakelaar?

- Wij weten sneller welke woningen er op de markt komen en houden je snel en continu op de hoogte van het nieuwe aanbod
- Onze aankoopmakelaars hebben inzicht in de waarde van de woning
- 3 makelaars die in de regio wonen en al circa 20 jaar werkzaam zijn in de makelaardij
- In deze hectische tijd is het voor een particulier lastig om bezichtigingen in te plannen, wij zorgen er voor dat je de woning wel kunt bekijken
- Wij adviseren jou bij het uitbrengen van een bod over de prijs, de ontbindende voorwaarden en andere zaken om tot een goede aankoop te komen
- Wij bieden jou zekerheid en persoonlijke begeleiding
- Na de aankoop wordt gezorgd voor een deskundige afwikkeling
- Wij verzorgen een nauwkeurige controle van de koopovereenkomst
- Bij de opleverinspectie zijn wij aanwezig





Over ons

Van de Ridder Makelaars is een echt familiebedrijf met vestigingen in Broek op Langedijk en Alkmaar. Twee dynamische NVM-kantoren gespecialiseerd in de verkoop, aankoop en taxatie van woningen.

Ons kantoor werd in 1973 opgericht door Wout van de Ridder en bestaat inmiddels al meer dan 53 jaar. Hoewel Wout zelf niet meer dagelijks op kantoor aanwezig is, vormt zijn ervaring de basis van onze manier van werken. Inmiddels werken zijn dochters verder aan het familiebedrijf en combineren zij die jarenlange expertise met een frisse moderne aanpak.

Kies je voor Van de Ridder Makelaars? Dan kies je voor zekerheid, ervaring en persoonlijke begeleiding. Deze kennis zetten wij dagelijks in om onze klanten optimaal te begeleiden bij één van de belangrijkste beslissingen in hun leven.

Ons team

Wij werken met drie beëdigde en gecertificeerde makelaars: Angela, Dennis en Menno. 3 makelaars met meer dan 20 jaar ervaring. Daarnaast staat onze binnendienst voor je klaar. Zes klantgerichte collega's die de makelaars optimaal ondersteunen: Angela, Corine, Daphne, Annet, Frenk en Mariska. Samen vormen wij een enthousiast en gemotiveerd team met jarenlange ervaring! En omdat we allemaal in de regio wonen, kennen we de omgeving als geen ander. Dat merk je in onze adviezen en onze aanpak.

Steengoed met mensen

Verhuizen doe je met gevoel. Het is een grote stap. Wij staan je graag bij in deze overgang naar een nieuwe fase in jouw leven. Of je nu je woning wilt verkopen, een nieuwe woning wilt kopen of allebei: wij nemen je zoveel mogelijk werk uit handen en regelen alle praktische zaken van A tot Z. Dat doen we met verstand van wonen, maar vooral met aandacht voor jou. Want hoe zakelijk het kopen of verkopen van een woning soms ook lijkt, makelen blijft mensenwerk.

Bij ons kun je rekenen op een makelaar die nuchter naar de feiten kijkt, duidelijk communiceert en je eerlijk advies geeft. Persoonlijk contact en jouw tevredenheid staan daarbij altijd voorop.

Veel tevreden klanten gingen je al voor

Onze klanten beoordelen ons gemiddeld met het prachtige cijfer 9,2.

Benieuwd naar hun ervaringen? Bekijk gerust de mooie reviews op onze site.

Lid van de NVM

Onze makelaarskantoren zijn aangesloten bij de NVM (Nederlandse Vereniging van Makelaars). Dat betekent dat je kiest voor zekerheid en kwaliteit. Wij werken volgens de NVM-Erecode: tien heldere gedragsregels die staan voor betrouwbaarheid, deskundigheid, onafhankelijkheid en kwaliteit.



Bekijk deze woning online!

webspaces.visual.com/rijksweg13


van de ridder
makelaars

Rijksweg 13, Burgerbrug



Scan deze code en
bekijk de woning
op je mobiel!





**van de ridder
makelaars**



Broek op Langedijk

Van de Ridder Makelaars

Marktplaats 77a
1721 CK Broek op Langedijk
(Winkelcentrum Broekerveiling)

Tel. 0226-315 341
langedijk@riddermakelaars.nl
riddermakelaars.nl



Alkmaar

Van de Ridder Makelaars

Geestersingel 18
1815 BA Alkmaar

Tel. 072-511 3504
info@riddermakelaars.nl
riddermakelaars.nl

**6 dagen
per week
geopend!**

Openingstijden

Ma t/m Wo	9:00 - 18:00
Donderdag	9:00 - 21:00
Vrijdag	9:00 - 18:00
Zaterdag	9:00 - 17:00

**Donderdag-
avond
koopavond!**



www.riddermakelaars.nl