

ONTDEK

HENGEVELDEBRINK 50 in **ENSCHEDA**



Gebouwd in 1972
Totaal 4 slaapkamers

Gelegen in de wijk
Wesslerbrink

Vraagprijs
€ 335.000,- k.k.



Hallo!

Wij zijn Thoma Post Makelaars en vertellen je graag meer over ons, maar uiteraard ook over deze woning. Daarover vind je meer in deze brochure.

Een huis bekijken draait om gevoel. Zie je jezelf hier binnenkomen, je spullen neerzetten, er je plek van maken? Tegelijk wil je ook weten waar je aan toe bent. Wat zijn de sterke punten, hoe zit het met de omgeving, en wat is slim om te doen als je enthousiast bent. Daar helpen we je bij. Met een frisse blik, kennis van de regio en gewoon duidelijk advies waar je iets aan hebt.

We werken vanuit Twente, de Achterhoek, de Stedendriehoek en Amsterdam. Een groot werkgebied, maar in het contact met jou persoonlijk en dichtbij.

Jouw makelaar

Jorn van Veen

NVM Makelaar

Tel. 0534 - 34 00 38


Mobiel: 06 - 39 54 22 09

jornvanveen@thomapost.nl



Inhoudsopgave

- 05** Specificaties
- 06** Begane grond
- 10** Eerste verdieping
- 12** Tweede verdieping
- 13** Buitenruimte
- 15** Plattegrond
- 19** Kadastrale kaart
- 20** Lijst van zaken
- 23** Wonen in
- 24** Financiële mogelijkheden
- 27** Onze voordelen

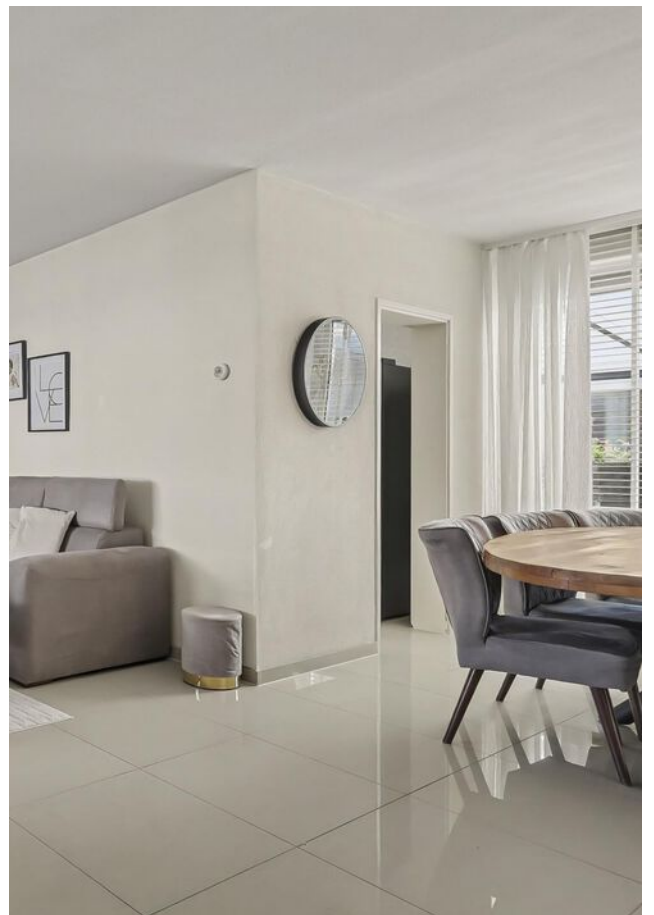

Specificaties

VRAAGPRIJS € 335.000 K.K.

GEBRUIKSOPPERVLAKTE

118 m²

BOUWJAAR

1972

PERCEELOPPERVLAKE

163 m²

INHOUD

408 m³



SOORT WOONHUIS

Eengezinswoning

TYPE WONING

Hoekwoning

WOONLAGEN

3

KAMERS

6

ENERGIELABEL

C

ISOLATIE

Dakisolatie, muurisolatie, dubbel glas

VERWARMING

C.v.-ketel (2006)

WARM WATER

C.v.-ketel (2006)

PARKEREN

Openbaar parkeren

BIJZONDERHEDEN VAN DE WONING

- Kunststof dakkapel over de volledige breedte
- Fraaie veranda aan de achterzijde
- Rolluiken
- Ruime vrijstaande stenen berging met elektra



Kijk eens op de begane grond

Je komt binnen aan de voorzijde in de hal, met hier direct het toilet, de meterkast en de trap naar boven. Vanuit de hal stap je de leefruimte binnen. Aan de voorzijde ligt de woonkamer. De brede opzet geeft ruimte aan een royale zithoek, terwijl de kamer naar achteren open doorloopt richting de eetkamer.





De eetkamer ligt aan de tuinzijde en staat direct in verbinding met de keuken. Die keuken bevindt zich links achterin en is compact maar praktisch ingedeeld, met werk- en kastruimte langs meerdere zijden. Vanuit dit deel van de woning kijk en loop je richting de veranda en achtertuin. Direct achter de woning ligt de fraaie veranda.





De eerste verdieping

De overloop geeft toegang tot vier slaapkamers en de badkamer. Aan de achterzijde liggen twee slaapkamers naast elkaar. De grootste beslaat de linkerzijde en biedt door zijn langgerekte vorm volop ruimte voor een tweepersoonsbed en aanvullende kasten. Rechts daarvan ligt een tweede slaapkamer, eveneens met een prettige, reguliere indeling. Aan de voorzijde bevinden zich de andere twee slaapkamers.





De badkamer ligt centraal aan de rechterzijde van de verdieping en is voorzien van een douche, wastafel en toilet.





Via de vaste trap bereik je de tweede verdieping. De verdieping is verdeeld in een open zoldergedeelte en een afzonderlijke wasruimte.




De tweede verdieping




Buitenruimte

De achtertuin ligt op het oosten en sluit direct aan op de veranda. Vanuit de eetkamer en keuken stap je daardoor makkelijk naar buiten, waarbij het overdekte gedeelte voor een natuurlijke overgang tussen binnen en tuin zorgt. Achter in de tuin staat een ruime vrijstaande stenen berging met elektra. De berging biedt royaal plaats aan fietsen, gereedschap en tuinspullen en staat los van de woning. Tevens is de tuin via de praktische achterom bereikbaar.

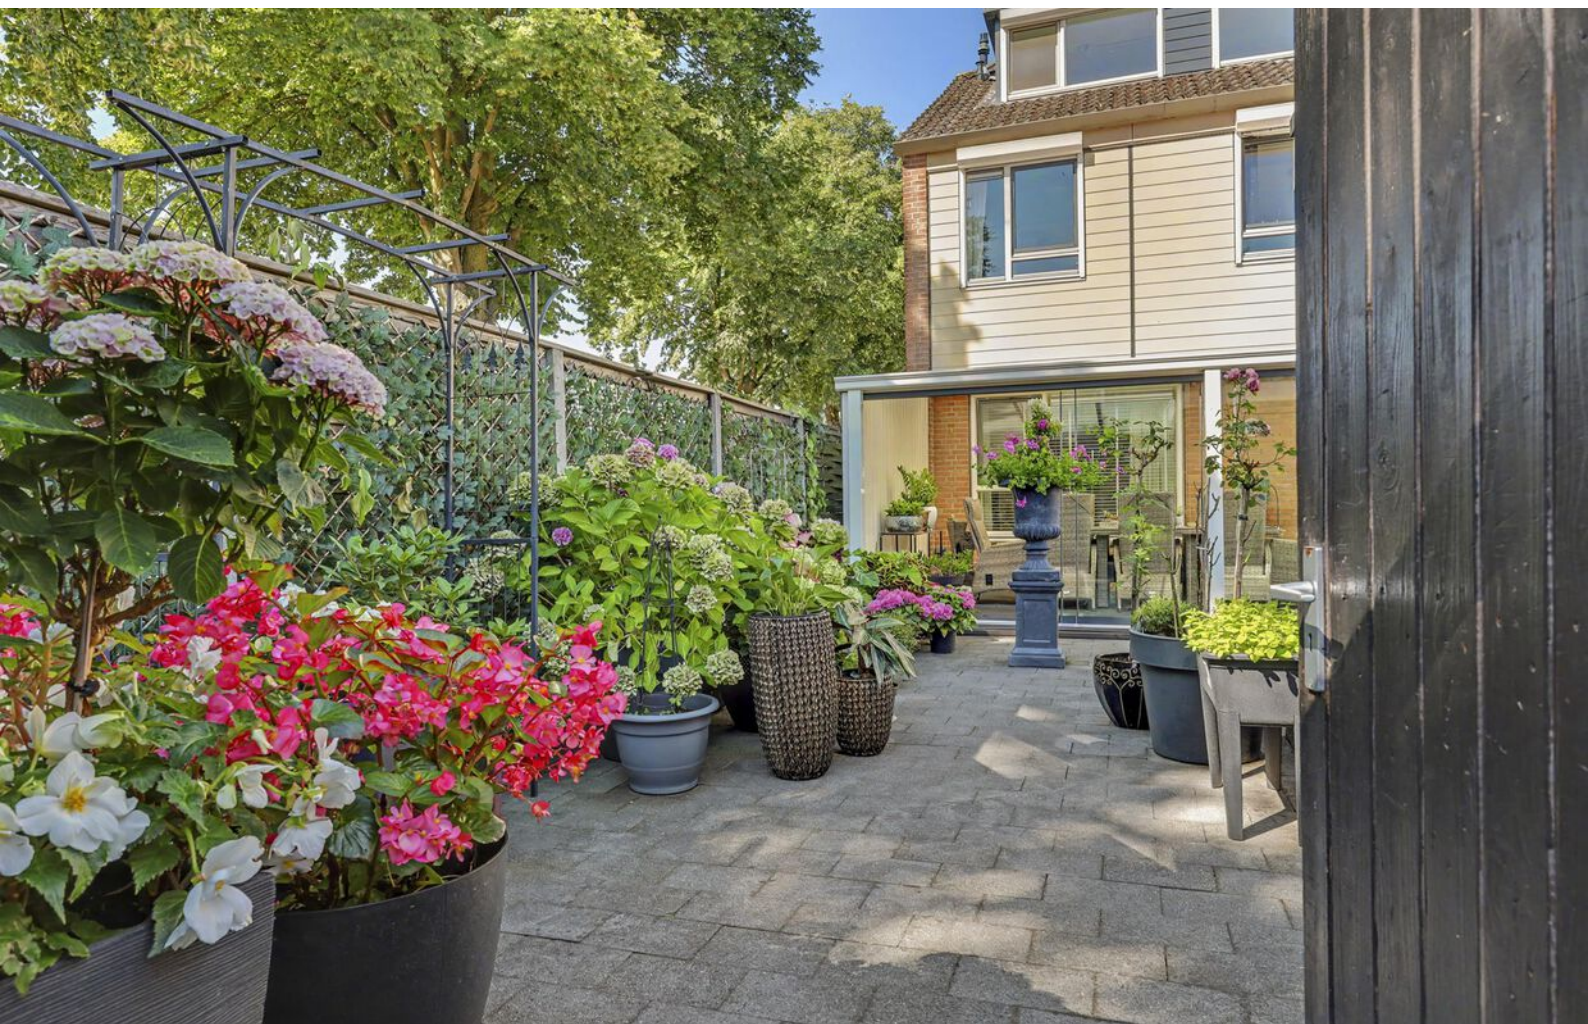

Plattegrond

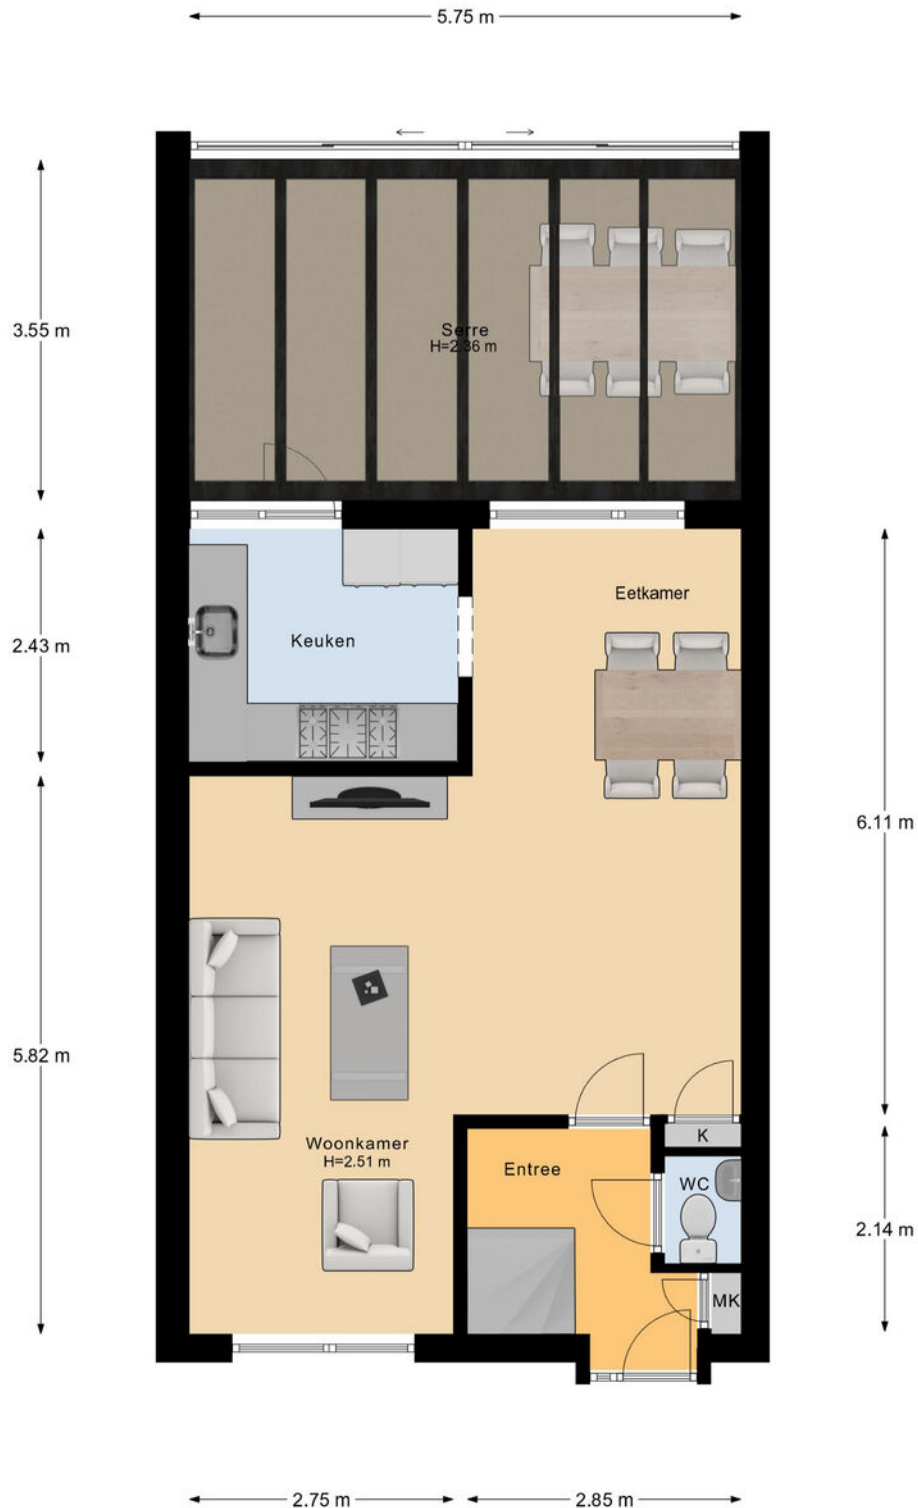


Begane Grond

Plattegrond



1e Verdieping

Plattegrond

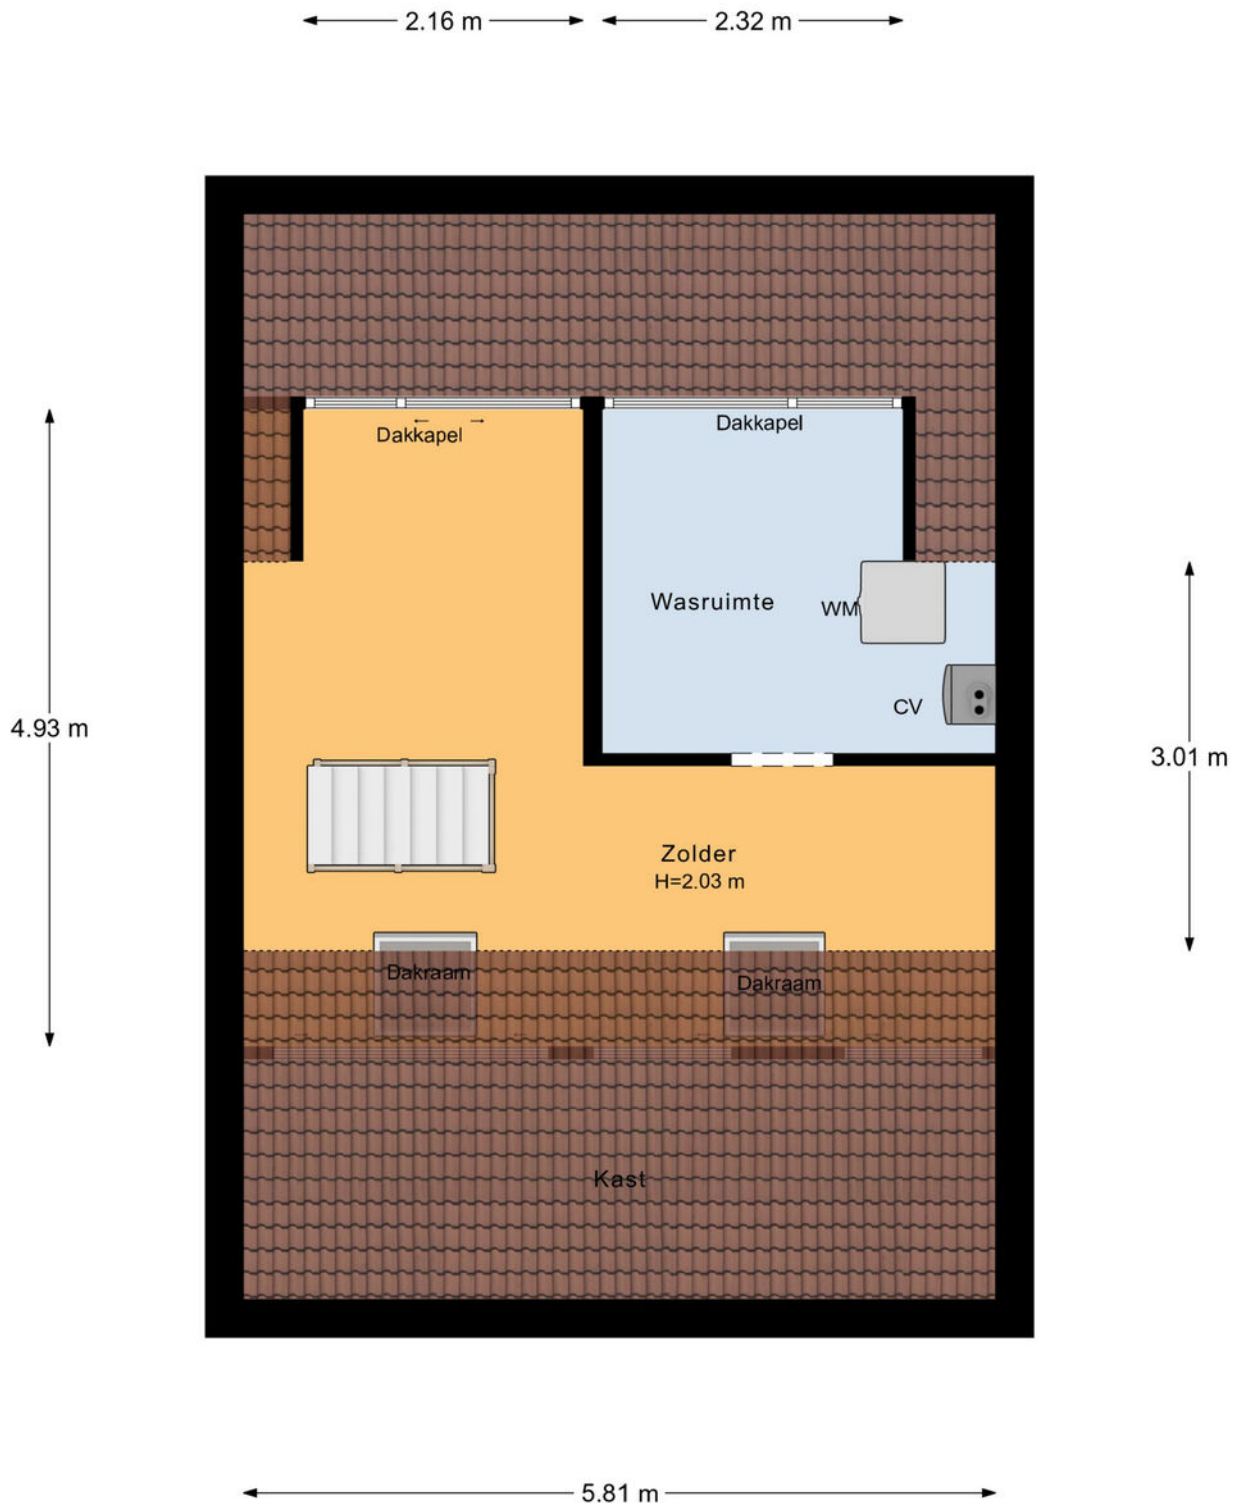

2e Verdieping

Plattegrond




Begane Grond Tuin

Kadastrale kaart

Kadastrale kaart

Uw referentie: ---

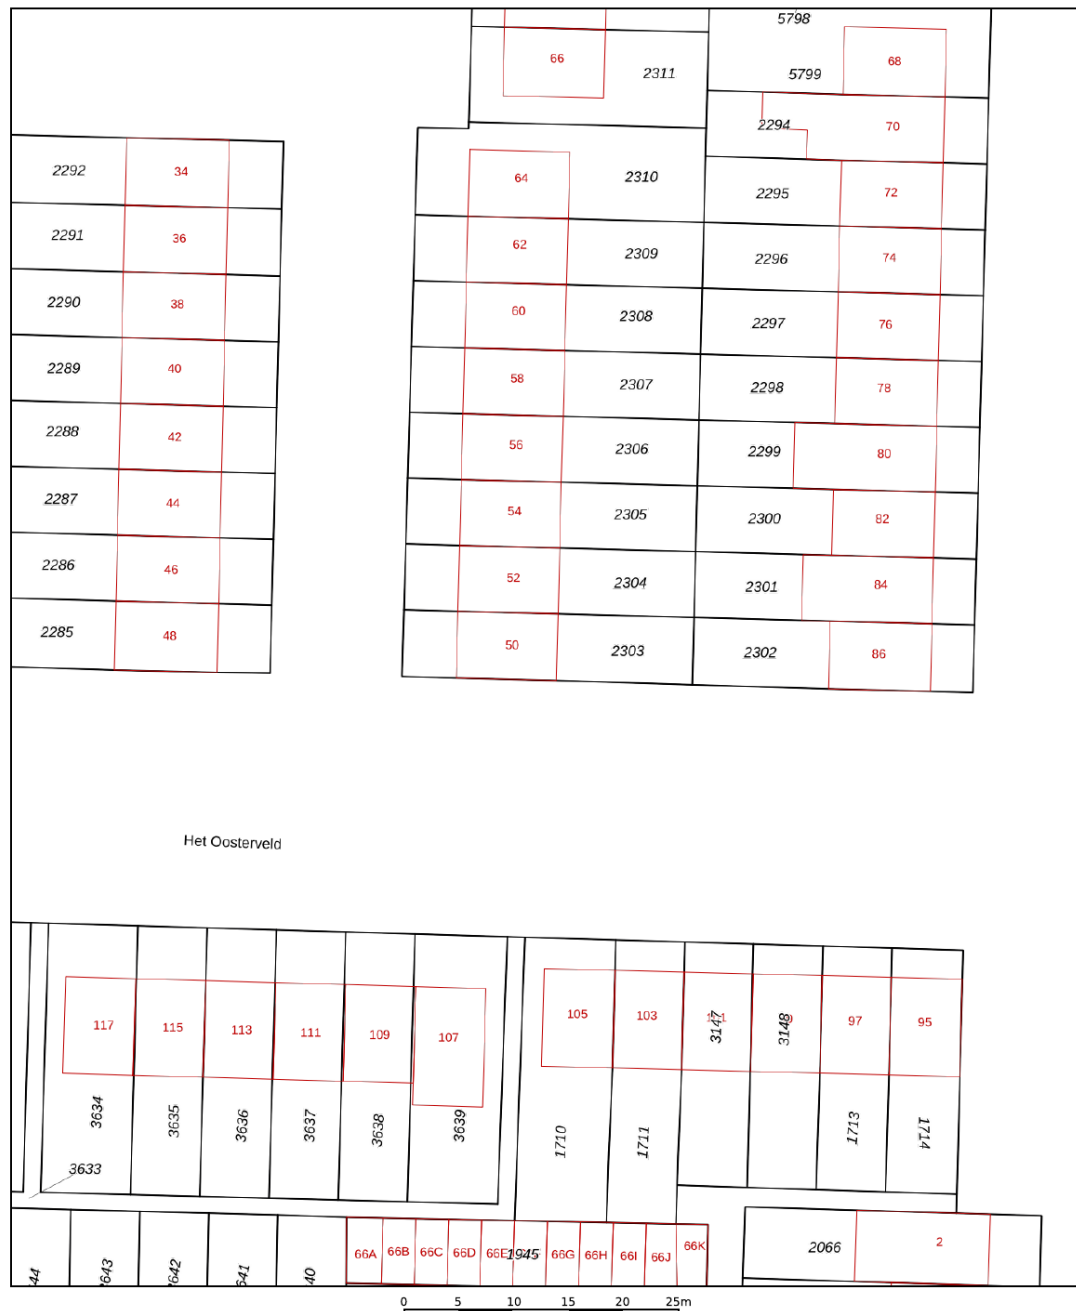

12345 Deze kaart is noordgericht

25 Perceelnummer

— Vastgestelde kadastrale grens

— Voorlopige kadastrale grens

— Administratieve kadastrale grens

— Bebouwing

Voor een eensluidend uittreksel, geleverd op 27 juli 2026
De bewaarder van het kadaster en de openbare registers

Schaal 1: 500

Kadastrale gemeente Lonneker

Sectie Z

Perceel 2303

Aan dit uittreksel kunnen geen betrouwbare maten worden ontleend.
De Dienst voor het kadaster en de openbare registers behoudt zich de intellectuele eigendomsrechten voor, waaronder het auteursrecht en het databankenrecht.

kadaster

Lijst van zaken

	Blijft achter	Gaat mee	Ter overname
Woning - Interieur			
Verlichting, te weten			
- inbouwspots/dimmers	●		
- opbouwspots/armaturen/lampen/dimmers	●		
- losse (hang)lampen	●		
(Losse)kasten, legplanken, te weten			
-	●		
Raamdecoratie/zonwering binnen, te weten			
- gordijnrails			●
- gordijnen			●
- vitrages			●
- rolgordijnen	●		
- jaloezieën			●
- (losse) horren/rolhorren	●		
Vloerdecoratie, te weten			
- laminaat	●		
- plavuizen	●		
Woning - Keuken			
Keukenblok (met bovenkasten)	●		
Keuken (inbouw)apparatuur, te weten			
- (gas)fornuis	●		
- afzuigkap	●		
- magnetron	●		
- oven	●		
- koelkast		●	

Lijst van zaken

	Blijft achter	Gaat mee	Ter overname
- vriezer		●	
- koel-vriescombinatie		●	
Woning - Sanitair/sauna			
Toilet met de volgende toebehoren			
- toilet	●		
- toiletrolhouder	●		
- toiletborstel(houder)	●		
Badkamer met de volgende toebehoren			
- douche (cabine/scherf)	●		
- wastafel	●		
- wastafelmeubel	●		
- toilet	●		
- toiletrolhouder	●		
- toiletborstel(houder)	●		
Woning - Extérieur/installaties/veiligheid/energiebesparing			
Brievenbus	●		
Rookmelders	●		
(Klok)thermostaat	●		
Rolluiken	●		
Warmwatervoorziening, te weten			
- CV-installatie	●		
- boiler	●		
- geiser	●		
Tuin - Inrichting			

Lijst van zaken

	Blijft achter	Gaat mee	Ter overname
Tuinaanleg/bestrating	☒		
Beplanting		☒	
Tuin - Verlichting/installaties			
Buitenverlichting	☒		
Tuin - Bebouwing			
Kasten/werkbank in tuinhuis/berging	☒		

Over Enschede



Een rijke geschiedenis

Enschede kent een rijke (textiel) geschiedenis en van sommige voormalige fabrieken zijn woningen gecreëerd. In 1964 opende de nieuwe Technische Hogeschool Twente en dit heet nu de Universiteit Twente. Ook staat Enschede bekend om de Grolsch fabriek en de wederopbouw van de wijk Roombeek na de vuurwerkramp (2000).

DE GROOTSTE STAD IN OVERIJSEL

Enschede is een stad en gemeente in het oosten van Nederland in Overijssel. De gemeente Enschede telt meer dan 162.000 inwoners met circa 160 verschillende nationaliteiten. Enschede is daarmee de grootste stad in Overijssel. In het Rijksmuseum Twenthe en de Museumfabriek', is er voldoende cultuur op te snuiven. De 'Oude Markt' is het centrum van de binnenstad waarbij de Grote kerk het middelpunt is van het horecaplein.

Rust en
ruimte



Gezellige terrasjes



Benieuwd of deze woning bij jouw financiële mogelijkheden past?

Daar praten wij graag met je over verder



Elisabeth, Fabian, Stefan en Marvin nemen de tijd om jou echt te leren kennen. Samen gaan we op zoek naar de beste financiering voor jouw droomwoning; eentje die past bij wie je nu bent én bij de toekomst die je voor ogen hebt. Wij adviseren onafhankelijk en kunnen daardoor putten uit een brede keuze aan hypotheekverstrekkers. Daarbij kijken we verder dan alleen de rente: ook voorwaarden, flexibiliteit, duurzaamheid en zekerheid spelen een belangrijke rol.

Een hypotheek gaat voor ons niet alleen over cijfers, maar vooral over jouw leven en woonwensen.

Ons stappenplan

1

We zien je graag tijdens een kennismaking! Na dit gesprek weet jij welke financiële mogelijkheden je hebt voor het vinden van een droomwoning.

2

Droomwoning gevonden en gekocht onder voorbehoud? Dan zien we je graag terug en gaan we samen de hypotheek regelen.

3

Zodra we samen alle stappen hebben doorlopen, brengen wij jou goed nieuws; de hypotheek is akkoord. Op weg naar de notaris!

4

Bij de notaris onderteken je de hypotheekakte (en koopakte) en vindt de sleuteloverdracht plaats. Die droomwoning is nu écht van jou.



Bieden met zekerheid

Wil je sterker staan in de huidige woningmarkt? Met het Bieden met Zekerheid-certificaat van Thoma Post Hypotheken kun je bieden zonder voorbehoud van financiering, en zónder het financiële risico dat daar normaal bij hoort. Wordt jouw bod geaccepteerd en krijg je de financiering toch niet rond? Dan betaalt de verzekeraar de boete of waarborgsom, zodat jij geen 10% van de koopsom hoeft te betalen. Het certificaat toont jouw maximaal gegarandeerde biedingsbedrag op basis van een financiële toetsing en zorgt ervoor dat verkopers zien dat jouw bod betrouwbaar en aantrekkelijk is. Je betaalt bovendien alleen wanneer je bod wordt geaccepteerd; wordt het bod afgewezen, dan kost het certificaat je niets.

VOORDELEN OP EEN RIJ:

- Grotere kans dat jouw bod wordt geaccepteerd.
- Duidelijkheid voor jou én de verkoper.
- Geen financieel risico als de financiering niet lukt.
- Sterkere positie met bieden zonder financieringsvoorbehoud.

GARANTIESTELLING

Tot € 40.000,-

Tot € 50.000,-

Tot € 60.000,-

Vanaf € 60.000,-

KOSTEN VOOR GARANTIESTELLING?

€ 895,-

€ 995,-

€ 1195,-

€ 1295,-

En als het verder gaat...

Misschien is dit jouw nieuwe thuis. Misschien kijk je nog verder. Wat het ook wordt, wij denken graag met je mee in de volgende stap.

Heb je een eigen woning?

Dan komen we graag vrijblijvend langs voor een gratis waardebepaling. Gewoon zodat je weet waar je staat, zonder verplichtingen.

En kijk je verder naar andere woningen?

Dan kunnen we je ook begeleiden als aankoopmakelaar. Iemand die met je meekijkt, scherp blijft en je bij de hand neemt om de juiste keuze te maken op het juiste moment. Of het nu gaat om kopen, verkopen of allebei: we zorgen dat je niet alleen hoeft te schakelen.



Onze voordelen

1.

We zijn marktleider van Oost-Nederland. Wij kennen de markt als geen ander en daar profiteer jij van.

2.

Onze wooncoach biedt persoonlijke begeleiding bij het verwezenlijken van jouw woonbehoefte. Oriënterend en zonder verkooppraatjes.

3.

We weten alles over wonen en verhuizen én kunnen ook al jouw vragen over bijvoorbeeld financieringen beantwoorden.

4.

We bieden innovatieve oplossingen om jouw woning optimaal aan de markt te presenteren.





Even sparren?

Heb je nog vragen over deze woning, wil je meer weten over het bieden of even verder praten? Daar kun je ons gewoon voor bellen of mailen. Zo weet je waar je aan toe bent en kun je weer verder.

Aan deze met zorg samengestelde brochure kunnen geen rechten worden ontleend; Thoma Post Makelaars is niet aansprakelijk voor onjuistheden of onvolledigheden.