

**Weserstraat 36, 9406 VR Assen**

**Vraagprijs € 295.000,00 kosten koper**

## Omschrijving

Op een heerlijke plek aan de rand van het Pittelose Park staat deze ruime hoekwoning met twee parkeerplaatsen op eigen terrein. Als laatste woning in de rij geniet je hier van een extra ruime ligging én van een tuin die direct grenst aan het park. Vanuit de tuin kijk je vrij uit over het groen en ervaar je iedere dag het gevoel van ruimte en rust.

De woning combineert een fijne ligging met verrassend veel woonruimte. Met drie royale slaapkamers, een moderne keuken en badkamer, een sfeervolle serre en grotendeels kunststof kozijnen met triple glas is dit een comfortabele woning voor wie op zoek is naar nét dat beetje extra.

### Indeling

#### Begane grond:

Je komt binnen in de hal met toilet, dat in 2014 is vernieuwd. Vanuit de hal bereik je de woonkamer met open keuken. De woonkamer en keuken hebben samen een oppervlakte van circa 34 m<sup>2</sup> en vormen een prettige, open leefruimte.

De keuken is in 2016 vernieuwd en uitgevoerd met diverse inbouwapparatuur, waaronder een 5-pits gaskookplaat met wokbrander, oven, magnetron, vaatwasser en koel-/vriescombinatie. Een echte toevoeging aan de woning is de sfeervolle serre/tuinkamer van circa 3,00 x 4,10 meter. Dankzij de grote, vrijwel volledig openschuifbare pui haal je hier op mooie dagen het buitenleven naar binnen. Vanuit de serre stap je zo de tuin in. De open trap in de woonkamer leidt naar de eerste verdieping.

#### Eerste verdieping:

De overloop geeft toegang tot twee ruime slaapkamers van circa 14 en 13 m<sup>2</sup>. Eén van de slaapkamers beschikt over airconditioning. Ook bevindt zich op deze verdieping de was-/cv-ruimte en de in 2014 vernieuwde badkamer. Deze is voorzien van een inloopdouche, brede wastafel met twee kranen, designradiator en een tweede toilet. Deze verdieping is in 2025 voorzien van kunststof kozijnen met triple glas.

#### Tweede verdieping:

Op de tweede verdieping bevindt zich een overloop met toegang tot de derde slaapkamer van circa 11 m<sup>2</sup> met uitzicht op prachtig groen. Daarnaast is er praktische bergruimte achter de knieschotten.

### Buiten

De ligging is hier zonder twijfel een van de grootste pluspunten. Als hoekwoning aan het einde van de rij heb je aan de voorzijde extra ruimte op het perceel ten opzichte van de naastgelegen woningen. Aan de achterzijde grenst de tuin direct aan Park Pittelo, waardoor je vanuit huis volop zicht hebt op het groen.

Het park vormt een fijne plek om even naar buiten te gaan: wandelen, sporten of gewoon een rondje door het groen maken. Met wandelpaden, waterpartijen en verschillende recreatieve voorzieningen is het een prettige aanvulling op je dagelijkse woonomgeving.

Aan de voorzijde van de woning staat bovendien een vrijstaande stenen berging. Daarnaast beschikt de woning over twee eigen parkeerplaatsen, zodat je altijd een plek hebt voor de auto.

#### Pittelo

Pittelo is een ruim opgezette en groene woonwijk in het noordwesten van Assen. Park Pittelo vormt een van de groene blikvangers van de wijk en ook het Noord-Willemskanaal ligt aan de westzijde. Vanuit de wijk zijn er diverse fietsverbindingen richting de stad en het omliggende groen.

Voor de dagelijkse boodschappen is er een supermarkt in de wijk. Het centrum van Assen bereik je in ongeveer 10 minuten fietsen, waardoor je de rust en het groen van Pittelo goed kunt combineren met de gezelligheid en voorzieningen van de binnenstad.

#### Samengevat:

- \* Ruime hoekwoning aan de rand van het Pittelose Park
- \* Grotendeels kunststof kozijnen met HR glas (eind 2025)
- \* 6 zonnepanelen van 470 WP uit 2026
- \* Tuin grenst direct aan het park
- \* Extra ruimte aan de voor- en zijkant
- \* Twee eigen parkeerplaatsen
- \* Drie royale slaapkamers
- \* CV ketel 2026
- \* 3-fase stroomaansluiting voor laadpaal (huidige gaat mee)
- \* Airconditioning in één van de slaapkamers
- \* Energielabel A

## Kenmerken

| Object gegevens     |                 |
|---------------------|-----------------|
| <b>Soort woning</b> | Eengezinswoning |
| <b>Type woning</b>  | Hoekwoning      |
| <b>Bouwjaar</b>     | 1974            |

| Maten object                           |                    |
|----------------------------------------|--------------------|
| <b>Aantal kamers</b>                   | 4 kamers           |
| <b>Aantal slaapkamers</b>              | 3 slaapkamer(s)    |
| <b>Inhoud woning</b>                   | 337 m <sup>3</sup> |
| <b>Perceel oppervlakte</b>             | 275 m <sup>2</sup> |
| <b>Gebruiksoppervlakte woonfunctie</b> | 95 m <sup>2</sup>  |

| Details                 |                                        |
|-------------------------|----------------------------------------|
| <b>Ligging</b>          | Aan park, aan rustige weg, in woonwijk |
| <b>Voorzieningen</b>    | Airconditioning, Zonnepanelen          |
| <b>Schuur / berging</b> | Vrijstaand steen                       |
| <b>Garage</b>           | Geen garage                            |
| <b>Kabel</b>            | Nee                                    |
| <b>Buitenzonwering</b>  | Nee                                    |

| Energie             |                                                                     |
|---------------------|---------------------------------------------------------------------|
| <b>Energielabel</b> | A                                                                   |
| <b>Isolatie</b>     | Dakisolatie, Vloerisolatie, Dubbel glas, Driedubbel glas, HR++ glas |
| <b>Verwarming</b>   | C.V.-Ketel                                                          |
| <b>Warmwater</b>    | C.v.-ketel                                                          |
| <b>C.V.-ketel</b>   | Remeha Tzerra (Gas gestookt combiketel uit 2026, eigendom)          |

| Tuin gegevens            |                                |
|--------------------------|--------------------------------|
| <b>Tuin</b>              | Achtertuint, voortuin, zijtuin |
| <b>Tuin diepte (cm)</b>  | 700                            |
| <b>Tuin breedte (cm)</b> | 825                            |
| <b>Hoofdtuin</b>         | Achtertuint                    |
| <b>Positie</b>           | Oost, Zuid                     |
| <b>Kwaliteit</b>         | Normaal                        |


## Foto's



Weserstraat 36 - 9406 VR Assen

**Schoon Makelaardij**  
Oostersingel 13  
9401 JZ, ASSEN  
Tel: 0592-300975  
Fax: 0592-300976  
E-mail: [info@schoonmakelaardij.nl](mailto:info@schoonmakelaardij.nl)  
[www.schoonmakelaardij.nl](http://www.schoonmakelaardij.nl)

## Foto's

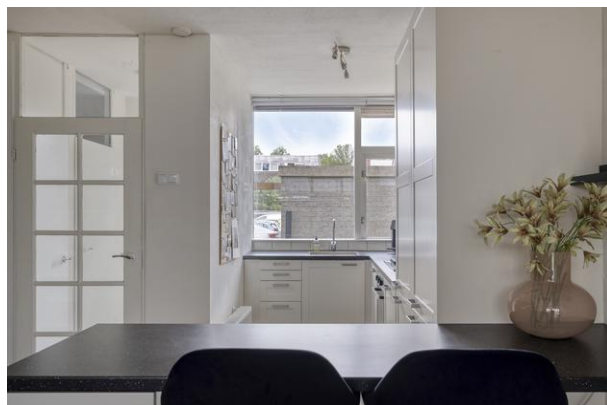

Weserstraat 36 - 9406 VR Assen

**Schoon Makelaardij**  
Oostersingel 13  
9401 JZ, ASSEN  
Tel: 0592-300975  
Fax: 0592-300976  
E-mail: [info@schoonmakelaardij.nl](mailto:info@schoonmakelaardij.nl)  
[www.schoonmakelaardij.nl](http://www.schoonmakelaardij.nl)


## Foto's



Weserstraat 36 - 9406 VR Assen

**Schoon Makelaardij**  
Oostersingel 13  
9401 JZ, ASSEN  
Tel: 0592-300975  
Fax: 0592-300976  
E-mail: [info@schoonmakelaardij.nl](mailto:info@schoonmakelaardij.nl)  
[www.schoonmakelaardij.nl](http://www.schoonmakelaardij.nl)


## Foto's

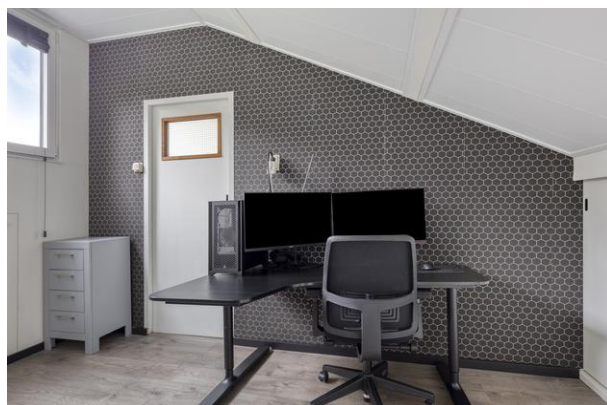

Weserstraat 36 - 9406 VR Assen

**Schoon Makelaardij**  
Oostersingel 13  
9401 JZ, ASSEN  
Tel: 0592-300975  
Fax: 0592-300976  
E-mail: [info@schoonmakelaardij.nl](mailto:info@schoonmakelaardij.nl)  
[www.schoonmakelaardij.nl](http://www.schoonmakelaardij.nl)

## Foto's

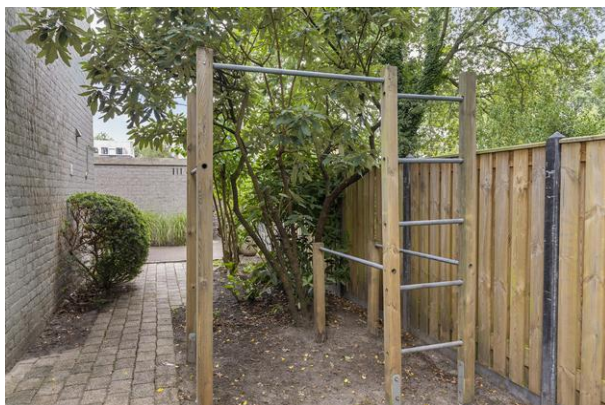

Weserstraat 36 - 9406 VR Assen

**Schoon Makelaardij**  
Oostersingel 13  
9401 JZ, ASSEN  
Tel: 0592-300975  
Fax: 0592-300976  
E-mail: [info@schoonmakelaardij.nl](mailto:info@schoonmakelaardij.nl)  
[www.schoonmakelaardij.nl](http://www.schoonmakelaardij.nl)

## Foto's



**Weserstraat 36 - 9406 VR Assen**

**Schoon Makelaardij**  
**Oostersingel 13**  
**9401 JZ, ASSEN**  
**Tel: 0592-300975**  
**Fax: 0592-300976**  
**E-mail: [info@schoonmakelaardij.nl](mailto:info@schoonmakelaardij.nl)**  
**[www.schoonmakelaardij.nl](http://www.schoonmakelaardij.nl)**

# Plattegrond

Kadastrale kaart

Uw referentie: Weserstr 36




|   |                                  |                     |       |
|---|----------------------------------|---------------------|-------|
| 12345   | Deze kaart is noordgericht       | Schaal 1: 500       |       |
| 25   | Perceelnummer                    |                     |       |
|   | Huisnummer                       |                     |       |
|   | Vastgestelde kadastrale grens    | Kadastrale gemeente | Assen |
|   | Voorlopige kadastrale grens      | Sectie              | X     |
|   | Administratieve kadastrale grens | Perceel             | 3295  |
|   | Bebouwing                        |                     |       |
| <p>Aan dit uittreksel kunnen geen betrouwbare maten worden ontleend.<br/>De Dienst voor het kadaster en de openbare registers behoudt zich de intellectuele eigendomsrechten voor, waaronder het auteursrecht en het databankenrecht.</p> |                                  |                     |       |
| <p>Voor een eensluidend uittreksel, geleverd op 6 augustus 2026<br/>De bewaarder van het kadaster en de openbare registers</p>   |                                  |                     |       |


**Weserstraat 36 - 9406 VR Assen**

**Schoon Makelaardij**  
Oostersingel 13  
9401 JZ, ASSEN  
Tel: 0592-300975  
Fax: 0592-300976  
E-mail: [info@schoonmakelaardij.nl](mailto:info@schoonmakelaardij.nl)  
[www.schoonmakelaardij.nl](http://www.schoonmakelaardij.nl)

## Plattegrond

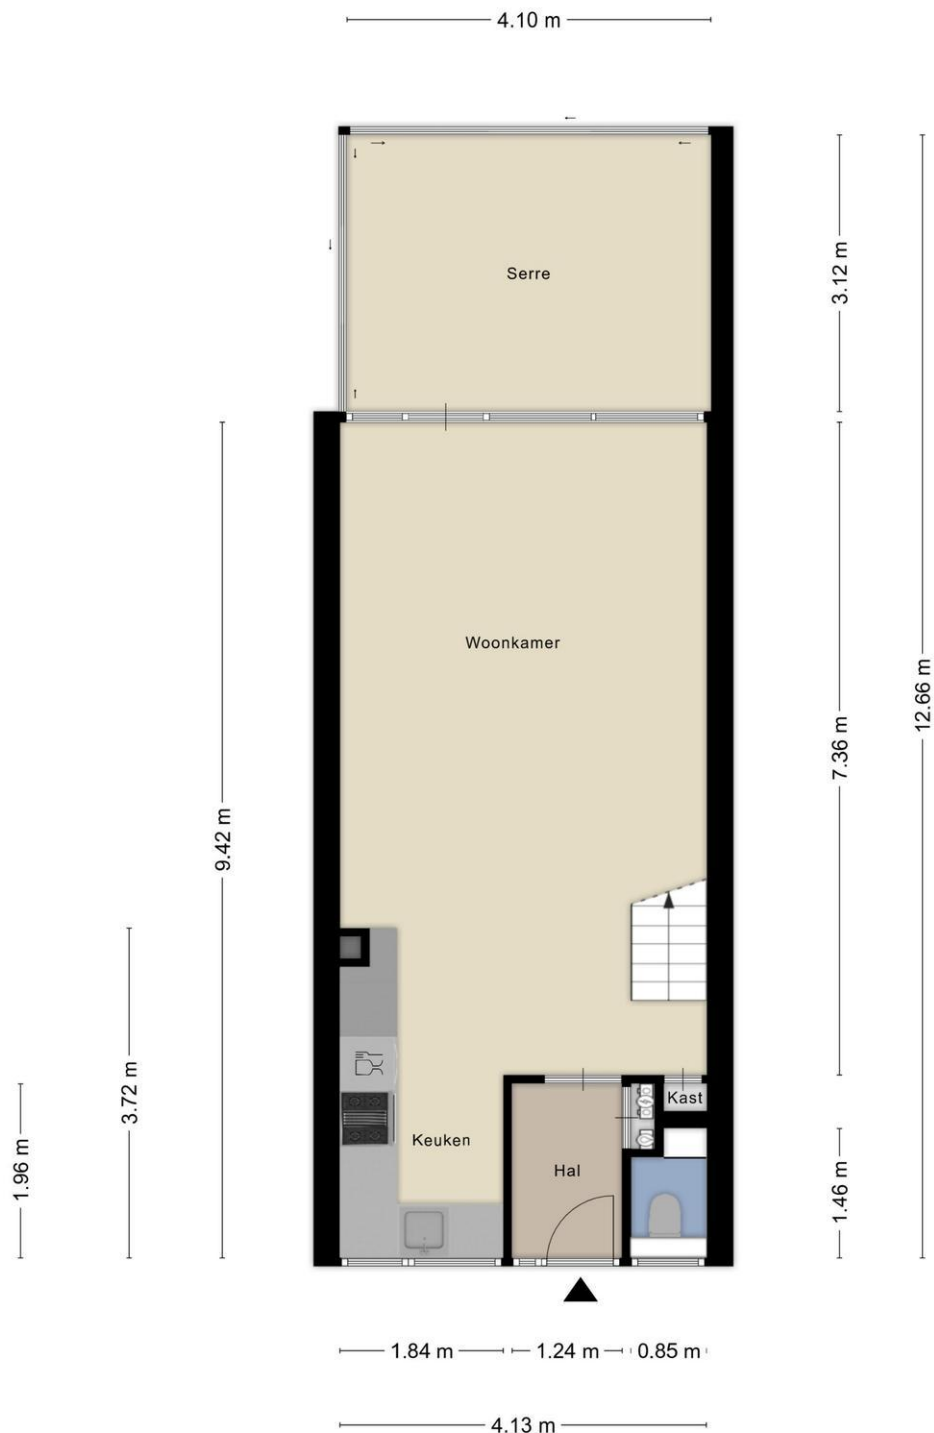


Aan de plattegronden kunnen geen rechten worden ontleend  
© Zibber [www.zibber.nl](http://www.zibber.nl)

Weserstraat 36 - 9406 VR Assen

**Schoon Makelaardij**  
Oostersingel 13  
9401 JZ, ASSEN  
Tel: 0592-300975  
Fax: 0592-300976  
E-mail: [info@schoonmakelaardij.nl](mailto:info@schoonmakelaardij.nl)  
[www.schoonmakelaardij.nl](http://www.schoonmakelaardij.nl)

## Plattegrond

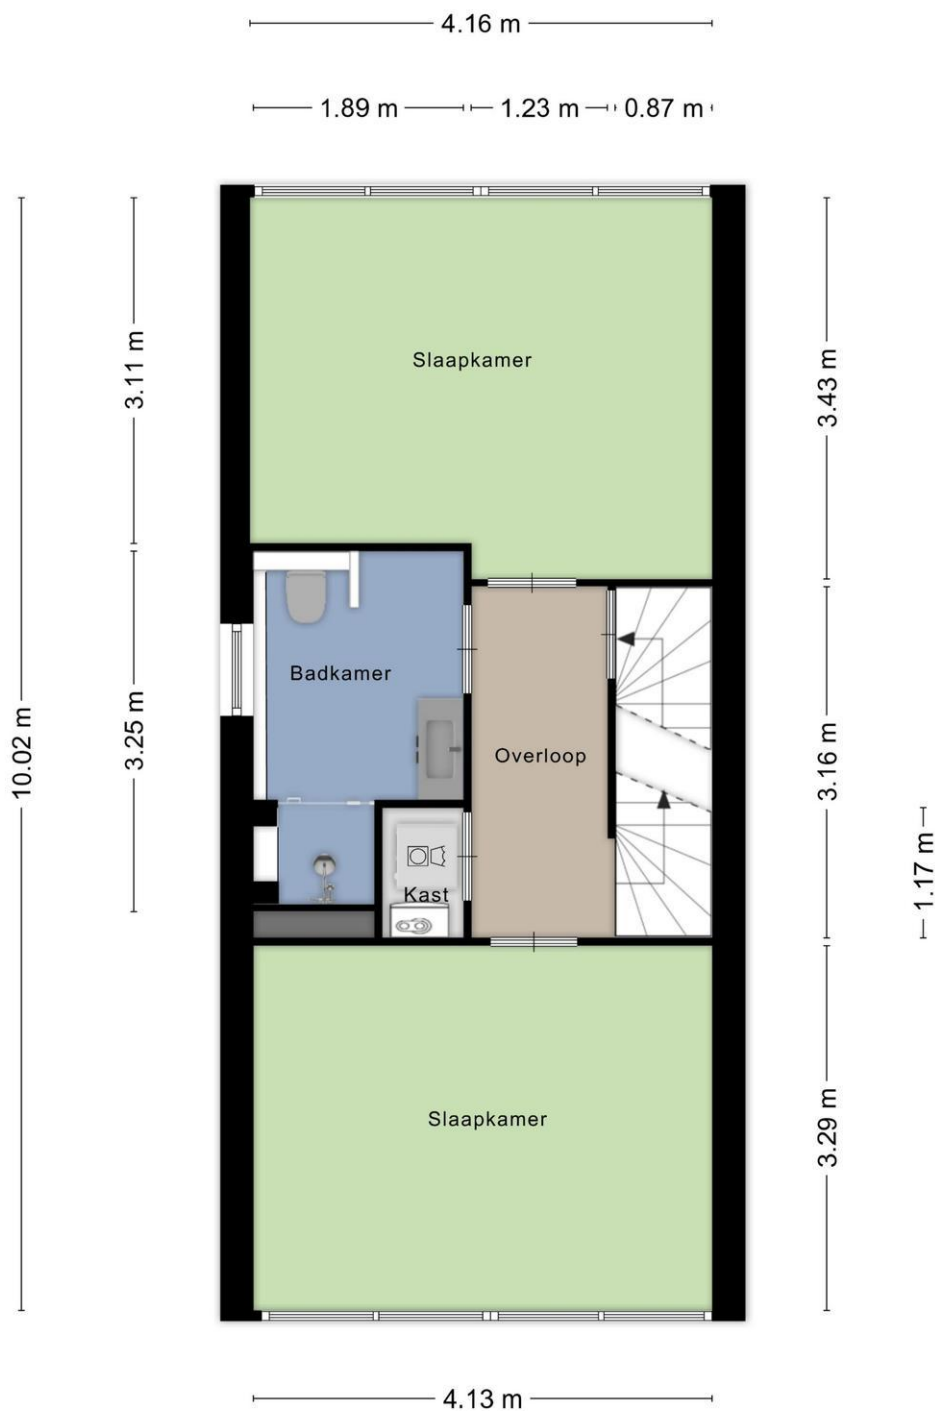


Aan de plattegronden kunnen geen rechten worden ontleend  
© Zibber [www.zibber.nl](http://www.zibber.nl)

Weserstraat 36 - 9406 VR Assen

**Schoon Makelaardij**  
Oostersingel 13  
9401 JZ, ASSEN  
Tel: 0592-300975  
Fax: 0592-300976  
E-mail: [info@schoonmakelaardij.nl](mailto:info@schoonmakelaardij.nl)  
[www.schoonmakelaardij.nl](http://www.schoonmakelaardij.nl)

## Plattegrond

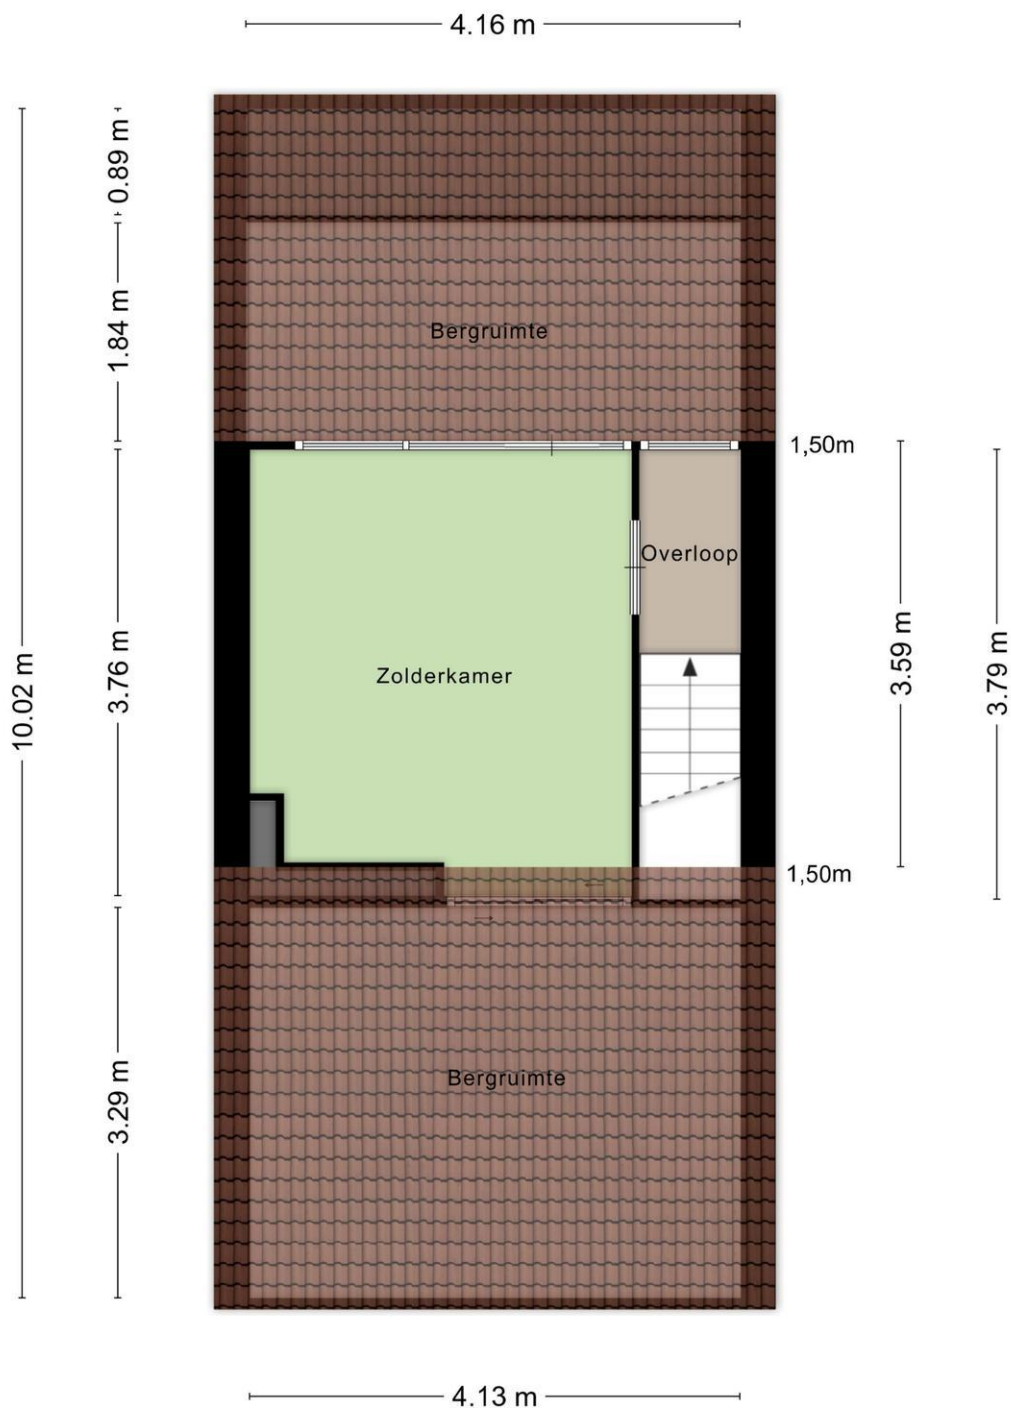


Aan de plattegronden kunnen geen rechten worden ontleend  
© Zibber [www.zibber.nl](http://www.zibber.nl)

Weserstraat 36 - 9406 VR Assen

**Schoon Makelaardij**  
Oostersingel 13  
9401 JZ, ASSEN  
Tel: 0592-300975  
Fax: 0592-300976  
E-mail: [info@schoonmakelaardij.nl](mailto:info@schoonmakelaardij.nl)  
[www.schoonmakelaardij.nl](http://www.schoonmakelaardij.nl)

## Plattegrond

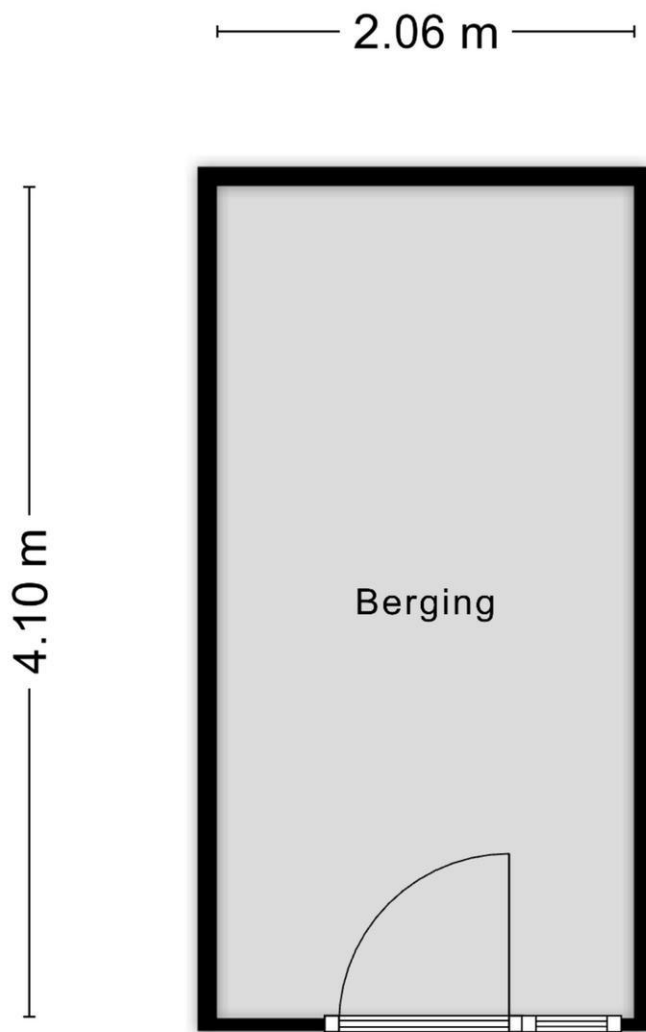

Aan de plattegronden kunnen geen rechten worden ontleend  
© Zibber [www.zibber.nl](http://www.zibber.nl)

## Kadastrale gegevens


|                   |                    |
|-------------------|--------------------|
| Adres             | Weserstraat 36     |
| Postcode / Plaats | 9406 VR Assen      |
| Gemeente          | Assen              |
| Sectie / Perceel  | X / 3295           |
| Oppervlakte       | 275 m <sup>2</sup> |
| Soort             | Volle eigendom     |

**Weserstraat 36 - 9406 VR Assen**

**Schoon Makelaardij**  
**Oostersingel 13**  
**9401 JZ, ASSEN**  
**Tel: 0592-300975**  
**Fax: 0592-300976**  
**E-mail: [info@schoonmakelaardij.nl](mailto:info@schoonmakelaardij.nl)**  
**[www.schoonmakelaardij.nl](http://www.schoonmakelaardij.nl)**

## Locatie

| Adres gegevens    |                |
|-------------------|----------------|
| Adres             | Weserstraat 36 |
| Postcode / plaats | 9406 VR Assen  |
| Provincie         | Drenthe        |

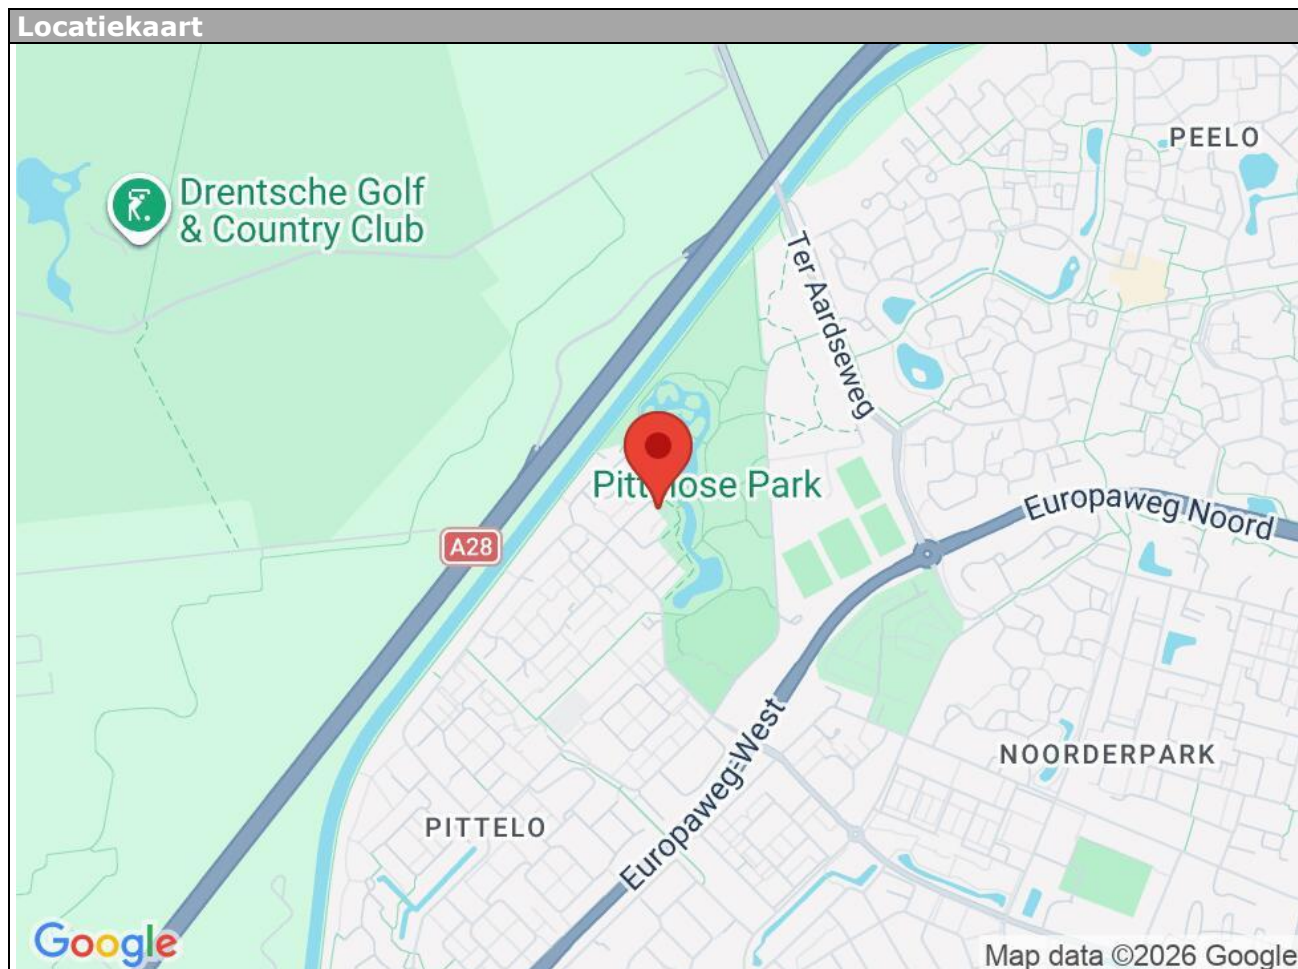

Weserstraat 36 - 9406 VR Assen

**Schoon Makelaardij**  
Oostersingel 13  
9401 JZ, ASSEN  
Tel: 0592-300975  
Fax: 0592-300976  
E-mail: [info@schoonmakelaardij.nl](mailto:info@schoonmakelaardij.nl)  
[www.schoonmakelaardij.nl](http://www.schoonmakelaardij.nl)

# Lijst van zaken

|                                           | Blijft<br>achte<br>r                | Gaat<br>mee              | Kan worden<br>overgenomen | n.v.t.                              |
|-------------------------------------------|-------------------------------------|--------------------------|---------------------------|-------------------------------------|
| <b>Woning</b>                             |                                     |                          |                           |                                     |
| <i>Interieur</i>                          |                                     |                          |                           |                                     |
| Verlichting, te weten:                    |                                     |                          |                           |                                     |
| - Inbouwspots/dimmers                     | <input checked="" type="checkbox"/> | <input type="checkbox"/> | <input type="checkbox"/>  | <input type="checkbox"/>            |
| - Opbouwspots/armaturen/lampen/dimmers    | <input checked="" type="checkbox"/> | <input type="checkbox"/> | <input type="checkbox"/>  | <input type="checkbox"/>            |
| - Losse (hang)lampen                      | <input checked="" type="checkbox"/> | <input type="checkbox"/> | <input type="checkbox"/>  | <input type="checkbox"/>            |
| -                                         | <input type="checkbox"/>            | <input type="checkbox"/> | <input type="checkbox"/>  | <input checked="" type="checkbox"/> |
| -                                         | <input type="checkbox"/>            | <input type="checkbox"/> | <input type="checkbox"/>  | <input checked="" type="checkbox"/> |
| (Losse)kasten, legplanken, te weten:      |                                     |                          |                           |                                     |
| - kasten eerste verdieping                | <input checked="" type="checkbox"/> | <input type="checkbox"/> | <input type="checkbox"/>  | <input type="checkbox"/>            |
| - Kast                                    | <input type="checkbox"/>            | <input type="checkbox"/> | <input type="checkbox"/>  | <input checked="" type="checkbox"/> |
| Raamdecoratie/zonwering binnen, te weten: |                                     |                          |                           |                                     |
| - Gordijnrails                            | <input checked="" type="checkbox"/> | <input type="checkbox"/> | <input type="checkbox"/>  | <input type="checkbox"/>            |
| - Gordijnen                               | <input checked="" type="checkbox"/> | <input type="checkbox"/> | <input type="checkbox"/>  | <input type="checkbox"/>            |
| - Overgordijnen                           | <input type="checkbox"/>            | <input type="checkbox"/> | <input type="checkbox"/>  | <input checked="" type="checkbox"/> |
| - Vitrages                                | <input type="checkbox"/>            | <input type="checkbox"/> | <input type="checkbox"/>  | <input checked="" type="checkbox"/> |
| - Rolgordijnen                            | <input type="checkbox"/>            | <input type="checkbox"/> | <input type="checkbox"/>  | <input checked="" type="checkbox"/> |
| - Lamellen                                | <input type="checkbox"/>            | <input type="checkbox"/> | <input type="checkbox"/>  | <input checked="" type="checkbox"/> |
| - Jaloezieën                              | <input checked="" type="checkbox"/> | <input type="checkbox"/> | <input type="checkbox"/>  | <input type="checkbox"/>            |
| - (Losse) horren/rolhorren                | <input type="checkbox"/>            | <input type="checkbox"/> | <input type="checkbox"/>  | <input checked="" type="checkbox"/> |
| -                                         | <input type="checkbox"/>            | <input type="checkbox"/> | <input type="checkbox"/>  | <input checked="" type="checkbox"/> |
| -                                         | <input type="checkbox"/>            | <input type="checkbox"/> | <input type="checkbox"/>  | <input checked="" type="checkbox"/> |
| Vloerdecoratie, te weten:                 |                                     |                          |                           |                                     |
| - Vloerbedekking                          | <input type="checkbox"/>            | <input type="checkbox"/> | <input type="checkbox"/>  | <input checked="" type="checkbox"/> |
| - Parketvloer                             | <input type="checkbox"/>            | <input type="checkbox"/> | <input type="checkbox"/>  | <input checked="" type="checkbox"/> |
| - Houten vloer(delen)                     | <input type="checkbox"/>            | <input type="checkbox"/> | <input type="checkbox"/>  | <input checked="" type="checkbox"/> |
| - Laminaat                                | <input checked="" type="checkbox"/> | <input type="checkbox"/> | <input type="checkbox"/>  | <input type="checkbox"/>            |
| - Plavuizen                               | <input type="checkbox"/>            | <input type="checkbox"/> | <input type="checkbox"/>  | <input checked="" type="checkbox"/> |
| -                                         | <input type="checkbox"/>            | <input type="checkbox"/> | <input type="checkbox"/>  | <input checked="" type="checkbox"/> |
| -                                         | <input type="checkbox"/>            | <input type="checkbox"/> | <input type="checkbox"/>  | <input checked="" type="checkbox"/> |
| (Voorzet) openhaard met toebehoren        | <input type="checkbox"/>            | <input type="checkbox"/> | <input type="checkbox"/>  | <input checked="" type="checkbox"/> |
| Allesbrander                              | <input type="checkbox"/>            | <input type="checkbox"/> | <input type="checkbox"/>  | <input checked="" type="checkbox"/> |
| Houtkachel                                | <input type="checkbox"/>            | <input type="checkbox"/> | <input type="checkbox"/>  | <input checked="" type="checkbox"/> |
| (Gas)kachels                              | <input type="checkbox"/>            | <input type="checkbox"/> | <input type="checkbox"/>  | <input checked="" type="checkbox"/> |

|                                | Blijft<br>achte<br>r     | Gaat<br>mee              | Kan worden<br>overgenomen | n.v.t.                              |
|--------------------------------|--------------------------|--------------------------|---------------------------|-------------------------------------|
| Designradiator(en)             | <input type="checkbox"/> | <input type="checkbox"/> | <input type="checkbox"/>  | <input checked="" type="checkbox"/> |
| Radiatorafwerking              | <input type="checkbox"/> | <input type="checkbox"/> | <input type="checkbox"/>  | <input checked="" type="checkbox"/> |
| Overig, te weten:              |                          |                          |                           |                                     |
| - Spiegelwanden                | <input type="checkbox"/> | <input type="checkbox"/> | <input type="checkbox"/>  | <input checked="" type="checkbox"/> |
| - Schilderij ophangstelsysteem | <input type="checkbox"/> | <input type="checkbox"/> | <input type="checkbox"/>  | <input checked="" type="checkbox"/> |
| -                              | <input type="checkbox"/> | <input type="checkbox"/> | <input type="checkbox"/>  | <input checked="" type="checkbox"/> |
| -                              | <input type="checkbox"/> | <input type="checkbox"/> | <input type="checkbox"/>  | <input checked="" type="checkbox"/> |
| -                              | <input type="checkbox"/> | <input type="checkbox"/> | <input type="checkbox"/>  | <input checked="" type="checkbox"/> |
| -                              | <input type="checkbox"/> | <input type="checkbox"/> | <input type="checkbox"/>  | <input checked="" type="checkbox"/> |

### Keuken

|                                      |                                     |                                     |                          |                                     |
|--------------------------------------|-------------------------------------|-------------------------------------|--------------------------|-------------------------------------|
| Keukenblok (met bovenkasten)         | <input checked="" type="checkbox"/> | <input type="checkbox"/>            | <input type="checkbox"/> | <input type="checkbox"/>            |
| Keuken (inbouw)apparatuur, te weten: |                                     |                                     |                          |                                     |
| - Kookplaat                          | <input type="checkbox"/>            | <input type="checkbox"/>            | <input type="checkbox"/> | <input checked="" type="checkbox"/> |
| - (Gas)fornuis                       | <input checked="" type="checkbox"/> | <input type="checkbox"/>            | <input type="checkbox"/> | <input type="checkbox"/>            |
| - Afzuigkap                          | <input checked="" type="checkbox"/> | <input type="checkbox"/>            | <input type="checkbox"/> | <input type="checkbox"/>            |
| - Magnetron                          | <input checked="" type="checkbox"/> | <input type="checkbox"/>            | <input type="checkbox"/> | <input type="checkbox"/>            |
| - Oven                               | <input checked="" type="checkbox"/> | <input type="checkbox"/>            | <input type="checkbox"/> | <input type="checkbox"/>            |
| - Combi-oven/combimagnetron          | <input type="checkbox"/>            | <input type="checkbox"/>            | <input type="checkbox"/> | <input checked="" type="checkbox"/> |
| - Koelkast                           | <input type="checkbox"/>            | <input type="checkbox"/>            | <input type="checkbox"/> | <input checked="" type="checkbox"/> |
| - Vriezer                            | <input type="checkbox"/>            | <input type="checkbox"/>            | <input type="checkbox"/> | <input checked="" type="checkbox"/> |
| - Koel-vriescombinatie               | <input checked="" type="checkbox"/> | <input type="checkbox"/>            | <input type="checkbox"/> | <input type="checkbox"/>            |
| - Vaatwasser                         | <input checked="" type="checkbox"/> | <input type="checkbox"/>            | <input type="checkbox"/> | <input type="checkbox"/>            |
| - Quooker                            | <input type="checkbox"/>            | <input type="checkbox"/>            | <input type="checkbox"/> | <input checked="" type="checkbox"/> |
| - Koffiezetapparaat                  | <input type="checkbox"/>            | <input checked="" type="checkbox"/> | <input type="checkbox"/> | <input type="checkbox"/>            |
| -                                    | <input type="checkbox"/>            | <input type="checkbox"/>            | <input type="checkbox"/> | <input checked="" type="checkbox"/> |
| -                                    | <input type="checkbox"/>            | <input type="checkbox"/>            | <input type="checkbox"/> | <input checked="" type="checkbox"/> |
| Keukenaccessoires, te weten:         |                                     |                                     |                          |                                     |
| -                                    | <input type="checkbox"/>            | <input type="checkbox"/>            | <input type="checkbox"/> | <input checked="" type="checkbox"/> |
### Sanitair/sauna

|                                    |                                     |                                     |                          |                          |
|------------------------------------|-------------------------------------|-------------------------------------|--------------------------|--------------------------|
| Toilet met de volgende toebehoren: |                                     |                                     |                          |                          |
| - Toilet                           | <input checked="" type="checkbox"/> | <input type="checkbox"/>            | <input type="checkbox"/> | <input type="checkbox"/> |
| - Toilethouder                     | <input checked="" type="checkbox"/> | <input type="checkbox"/>            | <input type="checkbox"/> | <input type="checkbox"/> |
| - Toiletborstel(houder)            | <input type="checkbox"/>            | <input checked="" type="checkbox"/> | <input type="checkbox"/> | <input type="checkbox"/> |
| - Fontein                          | <input checked="" type="checkbox"/> | <input type="checkbox"/>            | <input type="checkbox"/> | <input type="checkbox"/> |

|                                      | Blijft<br>achte<br>r                | Gaat<br>mee                         | Kan worden<br>overgenomen | n.v.t.                              |
|--------------------------------------|-------------------------------------|-------------------------------------|---------------------------|-------------------------------------|
| -                                    | <input type="checkbox"/>            | <input type="checkbox"/>            | <input type="checkbox"/>  | <input checked="" type="checkbox"/> |
| -                                    | <input type="checkbox"/>            | <input type="checkbox"/>            | <input type="checkbox"/>  | <input checked="" type="checkbox"/> |
| Badkamer met de volgende toebehoren: |                                     |                                     |                           |                                     |
| - Ligbad                             | <input type="checkbox"/>            | <input type="checkbox"/>            | <input type="checkbox"/>  | <input checked="" type="checkbox"/> |
| - Jacuzzi/whirlpool                  | <input type="checkbox"/>            | <input type="checkbox"/>            | <input type="checkbox"/>  | <input checked="" type="checkbox"/> |
| - Douche (cabine/schermb)            | <input checked="" type="checkbox"/> | <input type="checkbox"/>            | <input type="checkbox"/>  | <input type="checkbox"/>            |
| - Stoomdouche (cabine)               | <input type="checkbox"/>            | <input type="checkbox"/>            | <input type="checkbox"/>  | <input checked="" type="checkbox"/> |
| - Wastafel                           | <input checked="" type="checkbox"/> | <input type="checkbox"/>            | <input type="checkbox"/>  | <input type="checkbox"/>            |
| - Wastafelmeubel                     | <input checked="" type="checkbox"/> | <input type="checkbox"/>            | <input type="checkbox"/>  | <input type="checkbox"/>            |
| - Planchet                           | <input type="checkbox"/>            | <input type="checkbox"/>            | <input type="checkbox"/>  | <input checked="" type="checkbox"/> |
| - Toiletkast                         | <input checked="" type="checkbox"/> | <input type="checkbox"/>            | <input type="checkbox"/>  | <input type="checkbox"/>            |
| - Toilet                             | <input checked="" type="checkbox"/> | <input type="checkbox"/>            | <input type="checkbox"/>  | <input type="checkbox"/>            |
| - Toilethouder                       | <input checked="" type="checkbox"/> | <input type="checkbox"/>            | <input type="checkbox"/>  | <input type="checkbox"/>            |
| - Toiletborstel(houder)              | <input type="checkbox"/>            | <input checked="" type="checkbox"/> | <input type="checkbox"/>  | <input type="checkbox"/>            |
| -                                    | <input type="checkbox"/>            | <input type="checkbox"/>            | <input type="checkbox"/>  | <input checked="" type="checkbox"/> |
| -                                    | <input type="checkbox"/>            | <input type="checkbox"/>            | <input type="checkbox"/>  | <input checked="" type="checkbox"/> |
| Sauna met toebehoren                 | <input type="checkbox"/>            | <input type="checkbox"/>            | <input type="checkbox"/>  | <input checked="" type="checkbox"/> |
|                                      | <input type="checkbox"/>            | <input type="checkbox"/>            | <input type="checkbox"/>  | <input checked="" type="checkbox"/> |
|                                      | <input type="checkbox"/>            | <input type="checkbox"/>            | <input type="checkbox"/>  | <input checked="" type="checkbox"/> |

#### **Exterieur/installaties/veiligheid/energiebesparing**

|                                                 |                                     |                                     |                          |                                     |
|-------------------------------------------------|-------------------------------------|-------------------------------------|--------------------------|-------------------------------------|
| Schotel/antenne                                 | <input type="checkbox"/>            | <input type="checkbox"/>            | <input type="checkbox"/> | <input checked="" type="checkbox"/> |
| Brievenbus                                      | <input type="checkbox"/>            | <input type="checkbox"/>            | <input type="checkbox"/> | <input checked="" type="checkbox"/> |
| Kluis                                           | <input type="checkbox"/>            | <input type="checkbox"/>            | <input type="checkbox"/> | <input checked="" type="checkbox"/> |
| (Voordeur)bel                                   | <input type="checkbox"/>            | <input checked="" type="checkbox"/> | <input type="checkbox"/> | <input type="checkbox"/>            |
| Alarminstallatie                                | <input type="checkbox"/>            | <input type="checkbox"/>            | <input type="checkbox"/> | <input checked="" type="checkbox"/> |
| (Veiligheids)sloten en overige inbraakpreventie | <input type="checkbox"/>            | <input type="checkbox"/>            | <input type="checkbox"/> | <input checked="" type="checkbox"/> |
| Rookmelders                                     | <input checked="" type="checkbox"/> | <input type="checkbox"/>            | <input type="checkbox"/> | <input type="checkbox"/>            |
| (Klok)thermostaat                               | <input checked="" type="checkbox"/> | <input type="checkbox"/>            | <input type="checkbox"/> | <input type="checkbox"/>            |
| Airconditioning                                 | <input checked="" type="checkbox"/> | <input type="checkbox"/>            | <input type="checkbox"/> | <input type="checkbox"/>            |
| Warmwatervoorziening, te weten:                 |                                     |                                     |                          |                                     |
| - CV-installatie                                | <input checked="" type="checkbox"/> | <input type="checkbox"/>            | <input type="checkbox"/> | <input type="checkbox"/>            |
| - Boiler                                        | <input type="checkbox"/>            | <input type="checkbox"/>            | <input type="checkbox"/> | <input checked="" type="checkbox"/> |
| - Geiser                                        | <input type="checkbox"/>            | <input type="checkbox"/>            | <input type="checkbox"/> | <input checked="" type="checkbox"/> |
| -                                               | <input type="checkbox"/>            | <input type="checkbox"/>            | <input type="checkbox"/> | <input checked="" type="checkbox"/> |
| -                                               | <input type="checkbox"/>            | <input type="checkbox"/>            | <input type="checkbox"/> | <input checked="" type="checkbox"/> |
| -                                               | <input type="checkbox"/>            | <input type="checkbox"/>            | <input type="checkbox"/> | <input checked="" type="checkbox"/> |
| Screens                                         | <input type="checkbox"/>            | <input type="checkbox"/>            | <input type="checkbox"/> | <input checked="" type="checkbox"/> |
| Rolluiken                                       | <input type="checkbox"/>            | <input type="checkbox"/>            | <input type="checkbox"/> | <input checked="" type="checkbox"/> |
| Zonwering buiten                                | <input type="checkbox"/>            | <input type="checkbox"/>            | <input type="checkbox"/> | <input checked="" type="checkbox"/> |
| -                                               | <input type="checkbox"/>            | <input type="checkbox"/>            | <input type="checkbox"/> | <input checked="" type="checkbox"/> |
| -                                               | <input type="checkbox"/>            | <input type="checkbox"/>            | <input type="checkbox"/> | <input checked="" type="checkbox"/> |
| -                                               | <input type="checkbox"/>            | <input type="checkbox"/>            | <input type="checkbox"/> | <input checked="" type="checkbox"/> |

| Isolatievoorzieningen (voorzetramen/radiatorfolie etc.), te weten: |                          |                          |                          |                                     |
|--------------------------------------------------------------------|--------------------------|--------------------------|--------------------------|-------------------------------------|
| -                                                                  | <input type="checkbox"/> | <input type="checkbox"/> | <input type="checkbox"/> | <input checked="" type="checkbox"/> |
| -                                                                  | <input type="checkbox"/> | <input type="checkbox"/> | <input type="checkbox"/> | <input checked="" type="checkbox"/> |

**Weserstraat 36 - 9406 VR Assen**

**Schoon Makelaardij**  
**Oostersingel 13**  
**9401 JZ, ASSEN**  
**Tel: 0592-300975**  
**Fax: 0592-300976**  
**E-mail: [info@schoonmakelaardij.nl](mailto:info@schoonmakelaardij.nl)**  
**[www.schoonmakelaardij.nl](http://www.schoonmakelaardij.nl)**

|                                         | Blijft<br>achte<br>r                | Gaat<br>mee                         | Kan worden<br>overgenomen | n.v.t.                              |
|-----------------------------------------|-------------------------------------|-------------------------------------|---------------------------|-------------------------------------|
| Telefoonaansluiting/internetaansluiting | <input checked="" type="checkbox"/> | <input type="checkbox"/>            | <input type="checkbox"/>  | <input type="checkbox"/>            |
| Veiligheidsschakelaar wasautomaat       | <input type="checkbox"/>            | <input type="checkbox"/>            | <input type="checkbox"/>  | <input checked="" type="checkbox"/> |
| Waterslot wasautomaat                   | <input type="checkbox"/>            | <input type="checkbox"/>            | <input type="checkbox"/>  | <input checked="" type="checkbox"/> |
| Zonnepanelen                            | <input checked="" type="checkbox"/> | <input type="checkbox"/>            | <input type="checkbox"/>  | <input type="checkbox"/>            |
| Oplaadpunt elektrische auto             | <input type="checkbox"/>            | <input checked="" type="checkbox"/> | <input type="checkbox"/>  | <input type="checkbox"/>            |
|                                         | <input type="checkbox"/>            | <input type="checkbox"/>            | <input type="checkbox"/>  | <input checked="" type="checkbox"/> |
|                                         | <input type="checkbox"/>            | <input type="checkbox"/>            | <input type="checkbox"/>  | <input checked="" type="checkbox"/> |

## Tuin

### Inrichting

|                       |                                     |                          |                          |                                     |
|-----------------------|-------------------------------------|--------------------------|--------------------------|-------------------------------------|
| Tuinaanleg/bestrating | <input checked="" type="checkbox"/> | <input type="checkbox"/> | <input type="checkbox"/> | <input type="checkbox"/>            |
| Beplanting            | <input checked="" type="checkbox"/> | <input type="checkbox"/> | <input type="checkbox"/> | <input type="checkbox"/>            |
|                       | <input type="checkbox"/>            | <input type="checkbox"/> | <input type="checkbox"/> | <input checked="" type="checkbox"/> |

### Verlichting/installaties

|                                            |                                     |                          |                          |                                     |
|--------------------------------------------|-------------------------------------|--------------------------|--------------------------|-------------------------------------|
| Buitenverlichting                          | <input checked="" type="checkbox"/> | <input type="checkbox"/> | <input type="checkbox"/> | <input type="checkbox"/>            |
| Tijd- of schemerschakelaar/bewegingsmelder | <input type="checkbox"/>            | <input type="checkbox"/> | <input type="checkbox"/> | <input checked="" type="checkbox"/> |
|                                            | <input type="checkbox"/>            | <input type="checkbox"/> | <input type="checkbox"/> | <input checked="" type="checkbox"/> |

### Bebouwing

|                                     |                                     |                          |                          |                                     |
|-------------------------------------|-------------------------------------|--------------------------|--------------------------|-------------------------------------|
| Tuinhuis/buitenberging              | <input type="checkbox"/>            | <input type="checkbox"/> | <input type="checkbox"/> | <input checked="" type="checkbox"/> |
| Kasten/werkbank in tuinhuis/berging | <input checked="" type="checkbox"/> | <input type="checkbox"/> | <input type="checkbox"/> | <input type="checkbox"/>            |
| (Broei)kas                          | <input type="checkbox"/>            | <input type="checkbox"/> | <input type="checkbox"/> | <input checked="" type="checkbox"/> |
|                                     | <input type="checkbox"/>            | <input type="checkbox"/> | <input type="checkbox"/> | <input checked="" type="checkbox"/> |
|                                     | <input type="checkbox"/>            | <input type="checkbox"/> | <input type="checkbox"/> | <input checked="" type="checkbox"/> |

### Overig

|                         |                                     |                          |                          |                                     |
|-------------------------|-------------------------------------|--------------------------|--------------------------|-------------------------------------|
| Overige tuin, te weten: |                                     |                          |                          |                                     |
| - (Sier)hek             | <input type="checkbox"/>            | <input type="checkbox"/> | <input type="checkbox"/> | <input checked="" type="checkbox"/> |
| - Vlaggenmast(houder)   | <input type="checkbox"/>            | <input type="checkbox"/> | <input type="checkbox"/> | <input checked="" type="checkbox"/> |
| - Gymrek                | <input checked="" type="checkbox"/> | <input type="checkbox"/> | <input type="checkbox"/> | <input type="checkbox"/>            |
| -                       | <input type="checkbox"/>            | <input type="checkbox"/> | <input type="checkbox"/> | <input checked="" type="checkbox"/> |

## Overig

| <b>Zijn er zaken die geen eigendom zijn van verkoper omdat er sprake is van een leasecontract of huurcontract. Zo ja, neemt verkoper de zaak mee of wordt het betreffende contract overgenomen?</b> | <b>Ja</b>                | <b>Nee</b>                          | <b>Gaat mee</b>          | <b>Moet worden overgenomen</b> |
|---|--------------------------|-------------------------------------|--------------------------|--------------------------------|
| CV   | <input type="checkbox"/> | <input checked="" type="checkbox"/> | <input type="checkbox"/> | <input type="checkbox"/>       |
| Boiler   | <input type="checkbox"/> | <input checked="" type="checkbox"/> | <input type="checkbox"/> | <input type="checkbox"/>       |
| Zonnepanelen   | <input type="checkbox"/> | <input checked="" type="checkbox"/> | <input type="checkbox"/> | <input type="checkbox"/>       |
|   | <input type="checkbox"/> | <input checked="" type="checkbox"/> | <input type="checkbox"/> | <input type="checkbox"/>       |
|   | <input type="checkbox"/> | <input checked="" type="checkbox"/> | <input type="checkbox"/> | <input type="checkbox"/>       |
|   | <input type="checkbox"/> | <input checked="" type="checkbox"/> | <input type="checkbox"/> | <input type="checkbox"/>       |
|   | <input type="checkbox"/> | <input checked="" type="checkbox"/> | <input type="checkbox"/> | <input type="checkbox"/>       |
| Bijlage(n) over te nemen contracten:   |                          |                                     |                          |                                |
| -   |                          |                                     |                          |                                |
| -   |                          |                                     |                          |                                |

# Vragenlijst voor de verkoop van een woning

## DEEL B

### 1 Bijzonderheden

- a. Zijn er nadat u het perceel in eigendom hebt gekregen nog andere, eventuele aanvullende notariële of onderhandse akten opgesteld met betrekking tot het perceel? **Nee**

Zo ja, welke? : \_\_\_\_\_  
\_\_\_\_\_  
\_\_\_\_\_

- b. Zijn er mondelinge of schriftelijke afspraken gemaakt over aangrenzende percelen? **Nee**  
(Denk hierbij aan regelingen voor het gebruik van een poort, schuur, garage, tuin, overeenkomsten met meerdere burens, toezeggingen, erfafscheidingen.)

Zo ja, welke zijn dat? : \_\_\_\_\_  
\_\_\_\_\_  
\_\_\_\_\_

- c. Wijken de huidige terreinafscheidingen af van de kadastrale eigendomsgrenzen? **Nee**  
(Denk hierbij ook aan strookjes grond van de gemeente die u in gebruik heeft, of grond van u die gebruikt wordt door de burens.)

Zo ja, waaruit bestaat die afwijking? : \_\_\_\_\_  
\_\_\_\_\_  
\_\_\_\_\_

- d. Is een gedeelte van de woning, schuur, garage of schutting gebouwd op grond van de burens of andersom? **Nee**

Zo ja, graag nader toelichten: : \_\_\_\_\_  
\_\_\_\_\_  
\_\_\_\_\_

**Weserstraat 36 - 9406 VR Assen**

**Schoon Makelaardij**  
**Oostersingel 13**  
**9401 JZ, ASSEN**  
**Tel: 0592-300975**  
**Fax: 0592-300976**  
**E-mail: [info@schoonmakelaardij.nl](mailto:info@schoonmakelaardij.nl)**  
**[www.schoonmakelaardij.nl](http://www.schoonmakelaardij.nl)**

e. Heeft u grond van derden in gebruik? **Nee**

Zo ja, welke grond? : \_\_\_\_\_  
\_\_\_\_\_  
\_\_\_\_\_

f. Rusten er 'bijzondere lasten en beperkingen' op de woning en/of het perceel? **Nee**  
(Bijzondere lasten en beperkingen kunnen privaatrechtelijke beperkingen zijn zoals (lijdende) erfdienstbaarheden (bijvoorbeeld een recht van overpad), kwalitatieve verplichtingen, kettingbedingen, vruchtgebruik, voorkeursrecht (bijvoorbeeld een eerste recht van koop), opstalrecht, erfpacht, huurkoop. Het kan ook gaan om publiekrechtelijke beperkingen zoals een aanschrijving van de gemeente in het kader van een illegale verbouwing)

Zo ja, welke? : \_\_\_\_\_  
\_\_\_\_\_  
\_\_\_\_\_

g. Is de Wet voorkeursrecht gemeenten van toepassing? **Nee**

h. Is er een anti-speculatiebeding en/of zelfbewoningsplicht van toepassing op de woning? **Nee**

Zo ja, hoe lang nog? : \_\_\_\_\_  
\_\_\_\_\_  
\_\_\_\_\_

i. Is er sprake van een beschermd stads- of dorpsgezicht of loopt er een procedure tot aanwijzing daartoe? **Nee**

Is er sprake van een gemeentelijk-, provinciaal-of rijksmonument of loopt er een procedure tot aanwijzing daartoe? **Nee**

Is er volgens het bestemmingsplan sprake van een beeldbepalend of karakteristiek object? **Nee**

j. Is er sprake (geweest) van ruilverkaveling? **Nee**

**Weserstraat 36 - 9406 VR Assen**

**Schoon Makelaardij**  
**Oostersingel 13**  
**9401 JZ, ASSEN**  
**Tel: 0592-300975**  
**Fax: 0592-300976**  
**E-mail: [info@schoonmakelaardij.nl](mailto:info@schoonmakelaardij.nl)**  
**[www.schoonmakelaardij.nl](http://www.schoonmakelaardij.nl)**

Zo ja, moet u hiervoor ruilverkavelingsrente betalen?

Ja / Nee

Zo ja, hoeveel en voor hoe lang? Bedrag:

€

\_\_\_\_\_

—

Duur:

: \_\_\_\_\_

\_\_\_\_\_

\_\_\_\_\_

k. Is er sprake van onteigening?

**Nee**

l. Is de woning of de grond geheel of gedeeltelijk verhuurd of bij anderen in gebruik?

**Nee**

Zo ja: Is er een huurcontract/ gebruiksovereenkomst?

Ja / Nee

Indien er geen contract of overeenkomst is, beschrijf hieronder wat (mondeling) met de huurder/ gebruiker is afgesproken:

: \_\_\_\_\_

\_\_\_\_\_

\_\_\_\_\_

Welk gedeelte is verhuurd/ in gebruik gegeven?

: \_\_\_\_\_

\_\_\_\_\_

\_\_\_\_\_

Welke delen vallen onder gezamenlijk gebruik?

: \_\_\_\_\_

\_\_\_\_\_

\_\_\_\_\_

Welke zaken zijn van de huurder en mag hij verwijderen bij ontruiming? (Bijvoorbeeld geiser, keuken, lampen.)

: \_\_\_\_\_

\_\_\_\_\_

\_\_\_\_\_

Heeft de huurder een waarborgsom gestort?

Ja / Nee

Zo ja, hoeveel?

€

\_\_\_\_\_

—

Heeft u nog andere afspraken met de huurders gemaakt?

Ja / Nee

Zo ja, welke?

: \_\_\_\_\_

\_\_\_\_\_

\_\_\_\_\_

- m. Is er over de woning een geschil/procedures gaande, al dan niet bij de rechter, huurcommissie of een andere instantie?(bijvoorbeeld onteigening/kwesties met burens, zoals erfdienstbaarheden, recht van overpad, erfafscheidingen e.d.)

**Nee**

Zo ja, welke is/zijn dat?

: \_\_\_\_\_

\_\_\_\_\_

\_\_\_\_\_

- n. Is er bezwaar gemaakt tegen de waardebeschikking WOZ?

**Nee**

Zo ja, toelichting:

: \_\_\_\_\_

\_\_\_\_\_

\_\_\_\_\_

- o. Zijn er door de overheid of nutsbedrijven verbeteringen of herstellingen voorgeschreven of aangekondigd die nog niet naar behoren zijn uitgevoerd?

**Nee**

Zo ja, welke?

: \_\_\_\_\_

\_\_\_\_\_

\_\_\_\_\_

- p. Zijn er in het verleden subsidies of premies verstrekt die bij verkoop van de woning voor een deel kunnen worden teruggevorderd?

**Nee**

Zo ja, welke?

: \_\_\_\_\_

\_\_\_\_\_

\_\_\_\_\_

- q. Is de woning onbewoonbaar verklaard of in het verleden ooit onbewoonbaar verklaard geweest? **Nee**

Zo ja, waarom? : \_\_\_\_\_  
\_\_\_\_\_  
\_\_\_\_\_

- r. Is er bij verkoop sprake van een omzetbelastingheffing? **Nee**  
(Bijvoorbeeld omdat het een voormalig bedrijfsonroerendgoed is, of een woning met praktijkgedeelte, of omdat u pas ingrijpend verbouwd hebt.)

Zo ja, waarom? : \_\_\_\_\_  
\_\_\_\_\_  
\_\_\_\_\_

- s. Hoe gebruikt u de woning nu? : **Woning**  
(Bijvoorbeeld woning, praktijk, winkel, opslag)

Is dat gebruik volgens de gemeente toegestaan? **Ja**

Zo nee, heeft de gemeente dit strijdige gebruik wel eens bij u aangekaart? Ja / Nee

Hoe heeft de gemeente dit strijdige gebruik bij u aangekaart? : \_\_\_\_\_  
\_\_\_\_\_  
\_\_\_\_\_

## 2 Gevels

- a. Is er sprake (geweest) van vochtdoorslag of aanhoudend vochtige plekken op de gevels? **Nee**

Zo ja, waar? : \_\_\_\_\_  
\_\_\_\_\_  
\_\_\_\_\_

- b. Zijn er (gerepareerde) scheuren/beschadigingen in/aan de gevels aanwezig? **Nee**

**Weserstraat 36 - 9406 VR Assen**

**Schoon Makelaardij**  
**Oostersingel 13**  
**9401 JZ, ASSEN**  
**Tel: 0592-300975**  
**Fax: 0592-300976**  
**E-mail: [info@schoonmakelaardij.nl](mailto:info@schoonmakelaardij.nl)**  
**[www.schoonmakelaardij.nl](http://www.schoonmakelaardij.nl)**

Zo ja, waar? : \_\_\_\_\_  
\_\_\_\_\_  
\_\_\_\_\_

c. Zijn de gevels tijdens de bouw geïsoleerd? **Ja**

Zo nee, zijn de gevels daarna (deels) geïsoleerd? Ja / Nee / Niet bekend

Zo ja, wanneer heeft de isolatie van de gevels plaatsgevonden en met welk isolatiemateriaal? : \_\_\_\_\_  
\_\_\_\_\_  
\_\_\_\_\_

Heeft u een certificaat of bewijs van het na-isoleren? Ja / Nee

Is er sprake van volledige isolatie? **Ja**

Zo nee, welke delen van de gevels zijn er niet geïsoleerd? : \_\_\_\_\_  
\_\_\_\_\_  
\_\_\_\_\_

d. Zijn de gevels ooit gereinigd? **Ja**

Zo ja, volgens welke methode en wanneer? : **Geïmpregneerd tijdens uitvoeren gevelisolatie in mei 2021**

### **3 Dak(en)**

a. Hoe oud zijn de daken ongeveer? Platte daken: : **Platte dak schuur, 1974**

Overige daken: : **Bouwjaar1974**

b. Heeft u last van daklekkages (gehad)? **Nee**

Zo ja, waar? : \_\_\_\_\_  
\_\_\_\_\_  
\_\_\_\_\_

- c. Zijn er in het verleden gebreken geconstateerd aan de dakconstructie zoals scheve, doorbuigende, krakende, beschadigde en/of aangetaste dakdelen? **Nee**

Zo ja, waar? : \_\_\_\_\_  
\_\_\_\_\_  
\_\_\_\_\_

- d. Heeft u het dak al eens (gedeeltelijk) laten vernieuwen c.q. laten repareren? **Nee**

Zo ja, welk (gedeelte van het) dak en waarom? : \_\_\_\_\_  
\_\_\_\_\_  
\_\_\_\_\_

- e. Is het dak tijdens de bouw geïsoleerd? Platte daken: **Nee**

Overige daken: **Niet bekend**

Zo nee, is het dak daarna geïsoleerd? Platte daken: **Nee**

Overige daken: Ja / Nee / Niet bekend

Zo ja, wanneer heeft de isolatie plaatsgevonden en met welk isolatiemateriaal? : **nvt**

Heeft u een certificaat of bewijs van het na-isoleren? **Nee**

Is er sprake van volledige isolatie? Platte daken: **Nee**

Overige daken:

**Ja**

Zo nee, welke delen zijn er niet geïsoleerd?

: **Geen sprake van platte daken. Dak van de woning zelf is geïsoleerd met 14cm dik Steenwol**

f. Zijn de regenwaterafvoeren lek of verstopt?

**Nee**

Zo ja, toelichting:

: \_\_\_\_\_  
\_\_\_\_\_  
\_\_\_\_\_

g. Zijn de dakgoten lek of verstopt?

**Nee**

Zo ja, toelichting:

: \_\_\_\_\_  
\_\_\_\_\_  
\_\_\_\_\_

#### **4 Kozijnen, ramen en deuren**

a. Van welk materiaal zijn de buitenkozijnen gemaakt? **1e en 2e verdieping sprake van kunststof, begane grond houten kozijnen**  
(bijvoorbeeld hout, kunststof of aluminium of een andersoortig materiaal)

b. Wanneer zijn de buitenkozijnen, ramen en deuren voor het laatst geschilderd? : **2026**

Is dit gebeurd door een erkend schildersbedrijf?

**Nee**

Zo ja, door wie?

: \_\_\_\_\_  
\_\_\_\_\_  
\_\_\_\_\_

c. Functioneren alle scharnieren en sloten?

**Ja**

Zo nee, toelichting:

: \_\_\_\_\_

**Weserstraat 36 - 9406 VR Assen**

**Schoon Makelaardij**  
**Oostersingel 13**  
**9401 JZ, ASSEN**  
**Tel: 0592-300975**  
**Fax: 0592-300976**  
**E-mail: info@schoonmakelaardij.nl**  
**www.schoonmakelaardij.nl**

\_\_\_\_\_  
\_\_\_\_\_

- d. Zijn voor alle afsluitbare deuren, ramen etc. sleutels aanwezig? **Ja**

Zo nee, voor welke deuren, ramen etc. : \_\_\_\_\_  
niet? \_\_\_\_\_  
\_\_\_\_\_

- e. Is er sprake van isolerende beglazing? **Ja**

Zo ja, welk type glas? : **2e verdieping HR++, 1e verdieping Tripel,**  
(bijvoorbeeld HR, HR+, HR++ of **begane grond dubbelglas**  
HR+++, zie de glassponning waarin  
doorgaans staat vermeld welke type glas  
er is geplaatst)

Is er sprake van isolerende beglazing in de gehele woning? **Ja**

Zo nee, welke ramen zijn niet geïsoleerd? : \_\_\_\_\_  
\_\_\_\_\_

- f. Is er bij de isolerende beglazing sprake van condensvorming tussen het glas? **Nee**  
(Denk aan lekkende ruiten.)

Zo ja, waar? : \_\_\_\_\_  
\_\_\_\_\_

## **5 Vloeren, plafonds en wanden**

- a. Is er sprake (geweest) van vochtdoorslag of optrekkend vocht op de vloeren, **Nee**  
plafonds en/of wanden?

Zo ja, waar? : \_\_\_\_\_  
\_\_\_\_\_

- b. Is er sprake (geweest) van schimmelvorming op de vloeren, plafonds en/of wanden? **Nee**

Zo ja, waar? : \_\_\_\_\_  
\_\_\_\_\_  
\_\_\_\_\_

- c. Zijn er (gerepareerde) of (verborgen) scheuren en/of beschadigingen in/aan vloeren, plafonds en/of wanden aanwezig? **Nee**

Zo ja, waar? : \_\_\_\_\_  
\_\_\_\_\_  
\_\_\_\_\_

- d. Hebben zich in het verleden problemen voorgedaan met de afwerkingen? **Ja**  
(Bijvoorbeeld loszittend tegelwerk, loslatend behang of spuitwerk, holklinkend of loszittend stucwerk, etc.)

Zo ja, waar? : **Pleisterwerk plafond keuken was een stukje losgelaten**

- e. Is er sprake (geweest) van gebreken aan de vloerconstructie, zoals scheve, doorbuigende, krakende, beschadigde en/of aangetaste vloerdelen? **Nee**

Zo ja, waar? : \_\_\_\_\_  
\_\_\_\_\_  
\_\_\_\_\_

- f. Is er sprake van vloerisolatie? **Ja**

Zo ja, wanneer heeft de isolatie van de vloer plaatsgevonden en met welk isolatiemateriaal? : **2021 PUR RD waarde 3.5**

Heeft u een certificaat of bewijs van het na-isoleren? **Ja**

Is er sprake van volledige isolatie?

**Ja**

Zo nee, welke delen zijn er niet  
geïsoleerd?

: \_\_\_\_\_  
\_\_\_\_\_  
\_\_\_\_\_

## **6 Fundering, kruipruimte en kelder**

a. Is er sprake (geweest) van gebreken aan de fundering?

**Nee**

Zo ja, waar?

: \_\_\_\_\_  
\_\_\_\_\_  
\_\_\_\_\_

b. Is de kruipruimte toegankelijk?

**Ja**

Is de kruipruimte droog?

**Ja**

Zo nee of meestal, toelichting:

: \_\_\_\_\_  
\_\_\_\_\_  
\_\_\_\_\_

c. Is er sprake van vochtdoorslag door de kelderwand?

**Nee**

Zo ja of soms, toelichting:

: \_\_\_\_\_  
\_\_\_\_\_  
\_\_\_\_\_

d. Is de grondwaterstand in de afgelopen jaren waarneembaar gewijzigd of is er  
sprake van wateroverlast geweest?

**Nee**

Zo ja, heeft dit tot problemen geleid in de vorm van water in de kruipruimte c.q. kelder? Ja / Nee /  
n.v.t.

Zo nee, tot wat voor andere problemen  
heeft dit geleid?

: \_\_\_\_\_  
\_\_\_\_\_  
\_\_\_\_\_

## 7 Installaties

- a. Wat voor warmte-installatie(s) is/zijn er aanwezig in de woning? : **Cv-installatie uit 2026**  
(bijvoorbeeld cv-installatie, WTW-systeem, WKO-systeem, (hybride) warmtepomp, airconditioning, zonneboiler, elektrische boiler, pelletkachel dan wel een andere installatie)

Is/zijn de installatie(s) eigendom?

**Ja**

Zo nee, toelichting:  
(bijvoorbeeld de installatie(s) is/ zijn gehuurd of geleased. Tevens huur-/leaseprijs vermelden)

: \_\_\_\_\_  
\_\_\_\_\_  
\_\_\_\_\_

Merk van de installatie(s):

: **Remeha**

Type(nummer) van de installatie(s):

: **Tzerra Ace-Matic 35c CW5 exc. 80-80**

Installatiedatum van de installatie(s):

: **05-01-2026**

Op welke datum is/zijn deze installatie(s) voor het laatst onderhouden? : **Niet, gezien korte bezitsduur**

Is het onderhoud uitgevoerd door een erkend bedrijf?

**Ja**

Zo ja, door wie?

: **NVT gezien korte bezitsduur**

- b. Zijn er de afgelopen tijd zaken opgevallen ten aanzien van de installatie(s)? (bijvoorbeeld de cv-installatie moet meer dan 1 keer per jaar bijgevoerd worden of de installatie functioneert niet goed) **Nee**

Zo ja, wat is u opgevallen?

: \_\_\_\_\_  
\_\_\_\_\_  
\_\_\_\_\_

c. Zijn er radiatoren die niet warm worden? **Nee**

Zo ja, welke? : \_\_\_\_\_  
\_\_\_\_\_  
\_\_\_\_\_

d. Zijn er radiatoren of (water)leidingen die lekken? **Nee**

Zo ja, waar en welke? : \_\_\_\_\_  
\_\_\_\_\_  
\_\_\_\_\_

e. Zijn er radiatoren of (water)leidingen die ooit zijn bevroren? **Nee**

Zo ja, waar? : \_\_\_\_\_  
\_\_\_\_\_  
\_\_\_\_\_

f. Heeft u vloerverwarming in de woning? **Nee**

Zo ja, betreft dit elektrische vloerverwarming, vloerverwarming met warm water of anders? Elektrisch: Ja / Nee

warm water: Ja / Nee

overig, namelijk : \_\_\_\_\_  
\_\_\_\_\_  
\_\_\_\_\_

Waar bevindt zich de elektrische vloerverwarming? : \_\_\_\_\_  
\_\_\_\_\_  
\_\_\_\_\_

Waar bevindt zich de vloerverwarming met warm water? : \_\_\_\_\_  
\_\_\_\_\_

Waar bevindt zich de overige  
vloerverwarming?

\_\_\_\_\_  
: \_\_\_\_\_  
\_\_\_\_\_  
\_\_\_\_\_

g. Zijn er vertrekken die niet (goed) warm worden?

**Nee**

Zo ja, welke?

: \_\_\_\_\_  
\_\_\_\_\_  
\_\_\_\_\_

h. Heeft de woning zonnepanelen die uw eigendom zijn?

**Ja**

Heeft de woning zonnepanelen die worden gehuurd of geleased?

**Nee**

Kan het huurcontract/ leasecontract worden overgenomen door koper? Zo ja,  
dan overnamecontract opvragen.

Ja / Nee /  
Niet  
bekend

Hoeveel zonnepanelen zijn er aanwezig? Aantal:

**6**

Zo ja, blijven de zonnepanelen achter?

**Ja**

Wat is de capaciteit van één  
zonnepaneel?

: **470WP**

(De capaciteit van zonnepanelen wordt  
uitgedrukt in Wattpiek (Wp). Bijvoorbeeld  
één zonnepaneel levert 390 Wp.

Functioneren alle zonnepanelen?

**Ja**

Wat is het merk/ type van de  
zonnepanelen?

: **Aiko zonnepaneel N-Type ABC 108 HC**

Maakt u gebruik van een app om de opbrengst van de zonnepanelen te

**Nee**

**Weserstraat 36 - 9406 VR Assen**

**Schoon Makelaardij**  
**Oostersingel 13**  
**9401 JZ, ASSEN**  
**Tel: 0592-300975**  
**Fax: 0592-300976**

**E-mail: [info@schoonmakelaardij.nl](mailto:info@schoonmakelaardij.nl)**  
**[www.schoonmakelaardij.nl](http://www.schoonmakelaardij.nl)**

bekijken?

Zo ja, welke? : **nvt**

In welk jaar zijn de zonnepanelen  
geplaatst en door wie? Jaar: : **2026**

Installateur: : **Klussen en Onderhoudsbedrijf Ton van der Voorn**

Is de btw over het aankoopbedrag teruggevraagd van de belastingdienst? **Nee**

Hoeveel stroom heeft u het afgelopen  
jaar opgewekt? Jaar: : **2026 (lopend)**

Aantal kWh: : **840**

Hoe lang zit er nog fabrieksgarantie op de : **25 jaar vanaf plaatsing**  
zonnepanelen?

Zijn de zonnepanelen aangeschaft met subsidie? **Nee**

Zo ja, moet de subsidie worden terugbetaald? Ja / Nee /  
n.v.t.

Zo ja, welk bedrag moet worden terugbetaald? €

\_\_\_\_\_

—

i. In welk jaar zijn voor het laatst de : **2026 bij plaatsing CV-ketel**  
aanwezige  
schoorsteenkanalen/rookgasafvoeren  
geveegd/gereinigd?

j. Wanneer heeft u de aanwezige : **nvt**  
schoorsteenkanalen voor het laatst

**Weserstraat 36 - 9406 VR Assen**

**Schoon Makelaardij**  
**Oostersingel 13**  
**9401 JZ, ASSEN**  
**Tel: 0592-300975**  
**Fax: 0592-300976**  
**E-mail: info@schoonmakelaardij.nl**  
**www.schoonmakelaardij.nl**

gebruikt?

Is de trek van aanwezige schoorsteenkanalen goed?

**Nee**

- k. Zijn er onderdelen van de elektrische installatie vernieuwd? (onder de elektrische installatie wordt verstaan alle elektra leidingen/ schakelaars stopcontacten, meterkast e.d.)

**Ja**

Zo ja, wanneer en welke onderdelen? : **Meterkast vernieuwd 2020/2021 Daarnaast meterkast verzwaard Sprake van slimme meter groepenkast toegevoegd i.v.m. zonnepanelen, auto en airco**

Zijn er gebreken aan de elektrische installatie?

**Nee**

Zo ja, welke?

: \_\_\_\_\_  
\_\_\_\_\_  
\_\_\_\_\_

- l. Is er een laadpaal aanwezig voor een elektrische auto?

**Ja**

Zo ja, waar bevindt deze zich?

: **Voor de schuur**

Blijft deze achter?

**Nee**

- m. Is er mechanische ventilatie of een soortgelijk systeem aanwezig?

**Ja**

Zo ja, functioneert dit systeem naar behoren?

**Ja**

Zo nee, toelichting:

: \_\_\_\_\_  
\_\_\_\_\_  
\_\_\_\_\_

Wanneer is dit systeem voor het laatst onderhouden?

: **2021**

Hoe oud is dit systeem ongeveer? : **2021**

- n. Is er een domoticsysteem of een soortgelijk systeem aanwezig? (Een domoticsysteem bedient de verwarming, verlichting, verwarming, audio, ventilatie e.d. automatisch) **Nee**

Zo ja, functioneert dit systeem naar behoren? Ja / Nee

Zo nee, toelichting: : \_\_\_\_\_  
\_\_\_\_\_  
\_\_\_\_\_

Hoe oud is dit systeem ongeveer? : \_\_\_\_\_  
\_\_\_\_\_  
\_\_\_\_\_

- o. Zijn er rookmelders op iedere verdieping aanwezig? **Ja**

Zo ja, hoe oud zijn de rookmelders ongeveer? : **Circa 2 jaar**

## **8 Sanitair, riolering en keuken**

- a. Zijn er beschadigingen aan wastafels, douche, bad, toiletten, gootstenen en kranen? **Nee**

Zo ja, welke? : \_\_\_\_\_  
\_\_\_\_\_  
\_\_\_\_\_

- b. Hoe oud is de badkamer ongeveer? : **2014**

- c. Lopen de afvoeren van wastafels, douche, bad, toiletten, gootstenen en kranen goed door? **Ja**

Zo nee, welke niet? : \_\_\_\_\_  
\_\_\_\_\_

**Weserstraat 36 - 9406 VR Assen**

**Schoon Makelaardij**  
**Oostersingel 13**  
**9401 JZ, ASSEN**  
**Tel: 0592-300975**  
**Fax: 0592-300976**  
**E-mail: info@schoonmakelaardij.nl**  
**www.schoonmakelaardij.nl**

\_\_\_\_\_

d. Is de woning aangesloten op het gemeentelijke riool? **Ja**

e. Zijn er gebreken (geweest) aan de riolering, zoals breuken, stankoverlast, lekkages, etc.? **Nee**

Zo ja, welke? : \_\_\_\_\_  
\_\_\_\_\_  
\_\_\_\_\_

f. Is er een andere voorziening, zoals een septictank, beerput of dergelijk aanwezig? **Nee**

Zo ja, wat is er aanwezig en hoe dient dit : \_\_\_\_\_  
te worden onderhouden? \_\_\_\_\_  
\_\_\_\_\_

g. Van welk jaar dateert de keukenopstelling : **2016**  
ongeveer?

h. Van welk jaar dateert de : **2016**  
inbouwapparatuur ongeveer?

Functioneert alle inbouwapparatuur? **Ja**

Zo nee, welk inbouwapparaat functioneert : \_\_\_\_\_  
niet? \_\_\_\_\_  
\_\_\_\_\_

i. Heeft u een kokend water kraan? (bijvoorbeeld een Quooker kraan of een soortgelijke kraan) **Nee**

Zo ja, functioneert deze kraan naar : \_\_\_\_\_  
behoren en hoe oud is deze kraan \_\_\_\_\_  
ongeveer? \_\_\_\_\_

## 9 Diversen

a. Wat is het bouwjaar van de woning? : **1974**

b. Zijn er asbesthoudende materialen in/op de woning/ bijgebouw(en) aanwezig? **Niet bekend**  
(bijvoorbeeld asbest zeil, een asbestplaat die onder en/of achter de CV ketel is geplaatst, asbesthoudend isolatiemateriaal om de verwarmingsbuis, asbesthoudend koord bij oude cv-ketels/gaskachels, asbestgolfplaten e.d.)

Zo ja, welke en waar? : \_\_\_\_\_  
\_\_\_\_\_  
\_\_\_\_\_

c. Blijft er in de woning zeil achter, al dan niet vastgelijmd, dat is aangeschaft tussen 1955 en 1982? **Nee**

d. Is er sprake van loden leidingen in de woning? **Nee**

Zo ja, waar? : \_\_\_\_\_  
\_\_\_\_\_  
\_\_\_\_\_

e. Is er een Japanse duizendknoop aanwezig in de tuin? (Een Japanse duizendknoop is een exotische plant, welke moeilijk te verwijderen is. De sterke wortelstokken en stengels van de Japanse duizendknoop zijn in staat om schade te veroorzaken aan gebouwen, leidingen en wegen) **Nee**

f. Is er in puin/asbest afval in de grond/tuin aanwezig? **Niet bekend**

g. Heeft u elders lekkages gehad? (dus los van het dak/ sanitair/ riolering) **Nee**

h. Is de grond verontreinigd? **Nee**

Zo ja, is er een onderzoeksrapport? Ja / Nee / n.v.t.

Zo ja, heeft de gemeente/provincie een onderzoeks- of saneringsbevel opgelegd?

Ja / Nee /  
n.v.t.

- i. Is er een olietank aanwezig of aanwezig geweest?

**Nee**

Zo ja, is deze gesaneerd/verwijderd?

Ja / Nee /  
n.v.t.

Als deze is gesaneerd, waar is de olietank : \_\_\_\_\_  
op het perceel gesitueerd? \_\_\_\_\_  
\_\_\_\_\_

Is er een Kiwa-certificaat aanwezig?

**Nee**

- j. Is er sprake van overlast door ongedierte in of (rond)om de woning?  
(Denk aan muizen, ratten, kakkerlakken, etc.)

**Nee**

Zo ja, waar? : \_\_\_\_\_  
\_\_\_\_\_

- k. Is de woning aangetast door houtworm, boktor, ander ongedierte of zwam?

**Nee**

Zo ja, waar? : \_\_\_\_\_  
\_\_\_\_\_

Zo ja, is deze aantasting al eens behandeld?

Ja / Nee /  
n.v.t.

Zo ja, wanneer? : \_\_\_\_\_  
\_\_\_\_\_

Zo ja, door welk bedrijf? : \_\_\_\_\_  
\_\_\_\_\_

- l. Is er sprake van chlorideschade (betonrot)? (Betonrot komt vooral voor in kruipruimtes van woningen gebouwd tussen 1965 en 1981 die voorzien zijn van betonnen vloerelementen van het merk Kwaaitaal of Manta. Ook andere beton-elementen - bijvoorbeeld balkons - kunnen aangetast zijn) **Nee**

Zo ja, waar? : \_\_\_\_\_  
\_\_\_\_\_  
\_\_\_\_\_

- m. Hebben er verbouwingen en/of bijbouwingen plaatsgevonden in en/of om de woning? **Ja**

Zo ja, welke ver-/bijbouwingen? : **Badkamer en muren op de bovenverdieping, tuinkamer, Gevels 1e verdieping vernieuwd**

Zo ja, in welk jaartal? : **2014, 2017 en 2025**

Zo ja, door welk bedrijf zijn deze uitgevoerd? : **Tuinkamer door in 't hout uit nieuwe Pekela Nipeco, Pesse**

- n. Zijn er verbouwingen of uitbreidingen uitgevoerd zonder omgevingsvergunning (voorheen bouwvergunning)? **Nee**

Zo ja, welke? : \_\_\_\_\_  
\_\_\_\_\_  
\_\_\_\_\_

- o. Is er sprake van glasvezel internet? **Ja**

- p. Bent u in het bezit van een definitief energieprestatiecertificaat/energielabel? **Ja**

Zo ja, welke label? : **A**

## 10 Vaste lasten

**Weserstraat 36 - 9406 VR Assen**

**Schoon Makelaardij**  
**Oostersingel 13**  
**9401 JZ, ASSEN**  
**Tel: 0592-300975**  
**Fax: 0592-300976**  
**E-mail: [info@schoonmakelaardij.nl](mailto:info@schoonmakelaardij.nl)**  
**[www.schoonmakelaardij.nl](http://www.schoonmakelaardij.nl)**

a. Hoeveel betaalde u voor de laatste aanslag onroerendezaakbelasting? **€ 363**

Belastingjaar? : **2026**

b. Wat is de WOZ-waarde? **€ 279000**

Peiljaar? : **01-01-2025**

c. Hoeveel betaalde u voor de laatste aanslag waterschapslasten? **€ 281**

Belastingjaar? : **2026**

d. Hoeveel betaalde u voor de laatste aanslag gemeentelijke belastingen? (zoals rioolheffing en afvalstoffenheffing e.d.) **€ 400**

Belastingjaar? : **2026**

e. Welke voorschotbedragen betaalt u maandelijks aan de nutsbedrijven? Gas: **€ 130**

Elektra: **€ 21**

Water: **€ 21**

Stadsverwarming: €

Anders: : **nvt**

Te weten: €

Wat is uw jaarverbruik voor gas/ elektriciteit en water? Gas (m<sup>3</sup>): **934**  
**Weserstraat 36 - 9406 VR Assen**

**Schoon Makelaardij**  
**Oostersingel 13**  
**9401 JZ, ASSEN**  
**Tel: 0592-300975**  
**Fax: 0592-300976**  
**E-mail: info@schoonmakelaardij.nl**  
**www.schoonmakelaardij.nl**

Elektriciteit hoog (kWh): **nvt**

Elektriciteit laag (kWh): **nvt**

Elektriciteit totaal (kWh): **4123**

Water (m3): **61**

Stadsverwarming (GJ): **nvt**

Anders: **nvt**

Met hoeveel bewoners bewoonde u de woning? Aantal: **2**

f. Zijn er lease- en/of huurkoopcontracten? **Nee**  
(Bijvoorbeeld keuken, kozijnen, cv-ketel, etc.)

Zo ja, welke? : \_\_\_\_\_  
\_\_\_\_\_  
\_\_\_\_\_

Zijn deze contracten overdraagbaar op de koper? Ja / Nee  
Let op! Veel lease- en huurkoopcontracten zijn niet langer overdraagbaar op een koper. Neem hiervoor contact op met de betreffende leverancier.

Hoe lang lopen de contracten nog en wat is de eventuele afkoopsom? €  
Afkoopsom: \_\_\_\_\_  
\_\_\_\_\_

Duur: : \_\_\_\_\_  
\_\_\_\_\_  
\_\_\_\_\_

g. Als er sprake is van erfpacht of opstalrecht hoe hoog is dan de canon per jaar? €

**Weserstraat 36 - 9406 VR Assen**

**Schoon Makelaardij**  
**Oostersingel 13**  
**9401 JZ, ASSEN**  
**Tel: 0592-300975**  
**Fax: 0592-300976**  
**E-mail: [info@schoonmakelaardij.nl](mailto:info@schoonmakelaardij.nl)**  
**[www.schoonmakelaardij.nl](http://www.schoonmakelaardij.nl)**

Heeft u alle canons betaald?

n.v.t.

Is de canon afgekocht?

n.v.t.

Zo ja, tot wanneer?

: \_\_\_\_\_  
\_\_\_\_\_  
\_\_\_\_\_

h. Heeft u alle gemeentelijke belastingen die u verschuldigd bent al betaald?

**Ja**

Zijn er variabele bedragen voor gemeenschappelijke poorten, inritten of terreinen?

**Nee**

Zo ja, hoe hoog en waarvoor?

: \_\_\_\_\_  
\_\_\_\_\_  
\_\_\_\_\_

i. Heeft u, om in de straat te parkeren, een parkeervergunning nodig?

**Nee**

Hoeveel parkeervergunningen kunnen er maximaal worden aangevraagd?

: \_\_\_\_\_  
\_\_\_\_\_  
\_\_\_\_\_

Wat zijn de kosten voor deze parkeervergunning(en) per jaar?

€

## 11 Garanties

a. Zijn er lopende onderhoudscontracten en/of garantieregelingen overdraagbaar aan de koper?  
(Zoals dakbedekking, cv-installatie, dubbele beglazing, etc.)

**Ja**

Zo ja, welke?

**: Garantie op ketel 2 jaar vanaf  
plaatsingsdatum Garantie zonnepanelen 25**

**Weserstraat 36 - 9406 VR Assen**

**Schoon Makelaardij  
Oostersingel 13  
9401 JZ, ASSEN  
Tel: 0592-300975  
Fax: 0592-300976  
E-mail: [info@schoonmakelaardij.nl](mailto:info@schoonmakelaardij.nl)  
[www.schoonmakelaardij.nl](http://www.schoonmakelaardij.nl)**

jaar vanaf plaatsingsdatum

## 12 Nadere informatie

Overige zaken(Overige zaken die de koper naar uw mening moet weten) : **nvt**

## **U heeft belangstelling voor deze woning?**

Dan is het belangrijk de volgende informatie zorgvuldig te lezen, in ieder geval vóór u een bieding uitbrengt.

Voor sommige zaken heeft de verkoper een meldingsplicht. In principe geldt dat alleen gebreken of omstandigheden die de verkoper bekend zijn onder de meldingsplicht vallen. Onze makelaars zullen deze zaken mondeling of schriftelijk aan u meedelen.

U heeft als eventuele koper ook een onderzoeksplicht. U dient zelf te onderzoeken of de woning aan uw verwachtingen voldoet. Ook de bouwkundige en planologische omstandigheden die voor u van belang (kunnen) zijn, dient u zelf te onderzoeken. Indien u het moeilijk vindt om zelf voldoende invulling te geven aan uw onderzoeksplicht adviseren wij u een aankopend makelaar in te schakelen.

### **Bouwkundig rapport**

In sommige gevallen hebben wij de woning bouwkundig laten keuren. Het aanwezig zijn van een bouwkundig rapport zegt niet alles over de staat van de woning. Evenmin geeft het feit dat een rapport niets zegt over bepaalde gebreken de garantie dat deze niet aanwezig zijn. Het is niet te doen gebruikelijk dat een verkoper garanties geeft op de woning.

### **Koopovereenkomst**

Het Nieuw Burgerlijk Wetboek schrijft voor dat een koopovereenkomst schriftelijk moet worden aangegaan. Ons kantoor maakt daarvoor gebruik van een NVM-koopovereenkomst. In deze koopakte wordt bepaald dat er pas sprake is van verplichtingen voor beide partijen indien de koopakte door beide partijen is ondertekend. Bepalingen als het storten van een waarborgsom/stellen van een bankgarantie en een boeteclausule van 10% maken hier standaard deel van uit. Indien de koopakte eerst door de verkoper wordt getekend, dient de koper binnen een termijn van 10 dagen eveneens de akte hebben ondertekend. Indien de koper niet binnen deze termijn de koopakte tekent, heeft de verkoper het recht de (ver)koop als ontbonden te beschouwen.

### **Notariskeuze**

Indien de aanbieding kosten koper is, heeft de koper in principe vrije notariskeuze. Als er geen vrije keuze is, zal u dat worden meegedeeld. Indien de verkoper wordt geconfronteerd met hogere kosten omdat u niet kiest voor een lokale notaris of voor een notaris die in verband met zijn tariefstelling bepaalde kosten doorberekend aan de verkoper, dient de koper deze extra kosten aan de verkoper te vergoeden.

De notariskeuze van de koper dient uiterlijk bekend te zijn binnen 3 dagen na het tekenen van de koopakte door de koper. In het geval dat de notariskeuze dan nog niet bekend is, zal ons kantoor de koopakte naar een lokale notaris toesturen.

## Vorbehouden

Eventuele voorbehouden dienen bij een bieding te worden vermeld. Een voorbehoud voor financiering heeft in beginsel een looptijd van 6 weken vanaf het moment van mondelinge overeenstemming. Onder benodigde financiering wordt verstaan± de koopsom, minus de eventuele overwaarde in de huidige woning. Eventuele bouwkundige voorbehouden dienen tot 2 weken beperkt te blijven. Als u een aankopende makelaar inschakelt, bent u ervan verzekerd dat uw voorbehouden correct worden geformuleerd.

U gaat toch liever voor een andere woning?  
In dat geval stellen wij het op prijs dat u ons dat even laat weten.

## Aankoopbegeleiding

Misschien hebt u al meer huizen bekeken en nog niet gevonden wat u zocht. Misschien viste u al eens achter het net omdat u niet snel genoeg was of niet wist hoe u het aan moest pakken. Graag vertellen onze makelaars u alles over onze aankoopbegeleiding. Succesvol aankopen begint met het inschakelen van een goede adviseur!  
Wij werken op no cure, no pay basis en maken graag een vrijblijvende afspraak.

Vragen?

Stel ze gerust!



**Schoon Makelaardij**  
**Oostersingel 13**  
**9401 JZ, ASSEN**  
**Tel: 0592-300975**  
**Fax: 0592-300976**  
**E-mail: [info@schoonmakelaardij.nl](mailto:info@schoonmakelaardij.nl)**