



HOMMEMASTRITTE 12

DRONRYP

KENMERKEN



ADRES

Hommemastrjitte 12
9035 AC DRONRYP

TYPE WONING

VRIJSTAAND

BOUWJAAR

1911

AANTAL SLAAPKAMERS

4

WOONOPPERVLAKTE

144 m²

EXTERNE BERGRUIMTE

14,3 m²

INHOUD

542 m³

PERCEELOPPERVLAKE

371 m²

KADASTRALE AANDUIDING

DRONRYP B 1880 + 1883

ENERGIELABEL

C

VERWARMING

cv-ketel [ATAG, eigendom, bj 2024]
zonneboiler
vloerverwarming gedeeltelijk

OMSCHRIJVING

Hier klopt alles: de sfeer, de ruimte, het karakter én de plek! Hommemastrjitte 12 in Dronryp is zo'n woning waar je binnenstapt en meteen voelt dat het klopt. Een trotse voorgevel met fraaie ramen, een warm interieur vol authentieke details, een leefkeuken met licht dat de ruimte zacht laat glanzen, en een diepe, fijne achtertuin met een prachtige overkapping. Hier woon je ruim, knus en praktisch tegelijk. De ligging maakt het plaatje compleet: alle voorzieningen van Dronryp op loopafstand en directe aansluiting op de A31. Leeuwarden en Franeker liggen op comfortabele fiets- of autominuten. En voor wie het water op wil: het open vaarwater ligt hier bijna te lonken achter de huizenrij. Dit is een plek die soepel meebeweegt met jouw gezin. Hier woon je écht lekker!

Indeling begane grond

Via de entree aan de voorzijde stap je de hal binnen, met rechts toegang tot de sfeervolle woonkamer. De hoge ramen, originele kasten en het balkenplafond zetten meteen de toon: dit huis vertelt verhalen. De woonkamer is licht, ruim en voelt uitnodigend aan. Aan de linkerkant van de hal vind je een extra leefruimte van ruim formaat. Een ideale plek voor een thuishok, speelkamer, atelier of een tweede woonkamer. Dankzij de indeling kun je hier alle kanten op zonder aan wooncomfort in te leveren.

Aan de achterzijde ligt het kloppend hart van het huis: de royale leefkeuken met openslaande deuren, vloerverwarming en een prachtige lichtinval door de dakramen. De combinatie van groen keukendesign, houten accenten en zicht op de tuin geeft de ruimte iets rustgeevends. Koken, tafelen, koffie drinken, werken; deze keuken nodigt uit. In de woonkeuken is toegang tot een verrassend diepe proviandkast. Een ideale plek voor voorraad, keukenapparatuur of al die extra potten, pannen en boodschappen die je liever uit het zicht bewaart. Door de praktische indeling blijft de keuken zelf ruim en overzichtelijk, terwijl je alles toch binnen handbereik hebt.

Verder vind je op de begane grond een moderne badkamer met inloopdouche, ligbad en dubbel wastafelmeubel, een separaat toilet, de praktische bijkeuken met witgoedopstelling en voorraadkasten.

Indeling verdieping

Op de verdieping zijn maar liefst vier slaapkamers en een royaal separaat toilet. Op de verdieping kom je overal karakteristieke paneeldeuren tegen. Ze versterken het authentieke gevoel van het huis en geven de verdieping die fijne, ingetogen charme die je alleen in oudere woningen vindt. De ouderslaapkamer is een parel op zichzelf. Het zichtbare dakbeschot met de robuuste houten balken geeft de ruimte een warme, bijna atelierachtige sfeer. Het is zo'n plek waar je 's ochtends nét iets langer blijft liggen, gewoon omdat het zo prettig voelt. De overige slaapkamers zijn slim en sfeervol ingericht met vaste bedopstellingen en kasten. Ideaal voor kinderen die graag hun eigen hoekje hebben om te spelen, lezen of huiswerk te maken. De vaste elementen zorgen voor rust en efficiëntie, en laten tegelijk genoeg ruimte over voor persoonlijke inrichting.

Pluspunten op een rijtje:

- **Vloerverwarming in het achterste deel van de woning**
- **Heerlijke achtertuin**
- **Nabij open vaarwater**
- **Dronryp ligt direct aan de snelweg A31 [vlakbij Leeuwarden en Franeker]**
- **Recent gebouwde overkapping met schuur**
- **Dronryp met alle voorzieningen binnen handbereik**
- **Energie label C**

OMSCHRIJVING

Buitenruimte

De achtertuin voelt als een groene buffer tussen jou en de rest van de wereld. Breed, diep en mooi aangelegd. Achterin staat de recent gebouwde overkapping met schuur: een fantastische plek voor lange avonden buiten eten, borreluurtjes of gewoon lekker hangen met een dekentje in het voor- of naseizoen. De tuin biedt volop ruimte voor speelplekken, moestuinbakken of een loungeset. De privacy is prettig en het groen zorgt voor een rustige sfeer. De achtertuin ligt heerlijk op het zuiden, zodat je hier de hele dag door zon hebt. Naast de royale overkapping staat er ook een praktische, vrijstaande houten berging.


Wooncomfort


De woning scoort een netjes energielabel C en is op belangrijke punten al goed aangepakt. Zo zijn het dak, de gevels én de vloer extra geïsoleerd, wat direct merkbaar is in het wooncomfort. De meeste ramen zijn voorzien van HR-glas en op het dak liggen zonnepanelen én een zonneboiler, waardoor je energieverbruik een mooie duw in de goede richting krijgt. In combinatie met de vloerverwarming in het achterste deel van de woning voelt het overal behaaglijk aan en is het huis verrassend energiezuinig voor een karakteristieke woning uit deze bouwperiode.


Dronryp zelf is een heerlijk dorp om in te wonen. Je hebt hier alles wat een gezin of doorstromer prettig vindt: een goede basisschool, meerdere sportverenigingen (van voetbal tot kaatsen), een dorpssupermarkt, bakker, gezellige lokale winkels en een gezondheidscentrum. Ook zijn er een treinstation en uitstekende busverbindingen, waardoor je binnen no-time in Leeuwarden, Franeker of Harlingen staat. Het dorp voelt actief, betrokken en vriendelijk, met genoeg reuring maar altijd de rust van het Friese land om je heen.

Deze informatie is door ons met de nodige zorgvuldigheid samengesteld, veelal aan de hand van de door verkoper aan ons ter hand gestelde gegevens en tekeningen. Onzerzijds wordt echter geen enkele aansprakelijkheid aanvaard voor enige onvolledigheid, onjuistheid of anderszins, dan wel de gevolgen daarvan. Dit geldt voor onder meer de opgegeven maten, oppervlakten, isolatie en ouderdom van technische installaties.



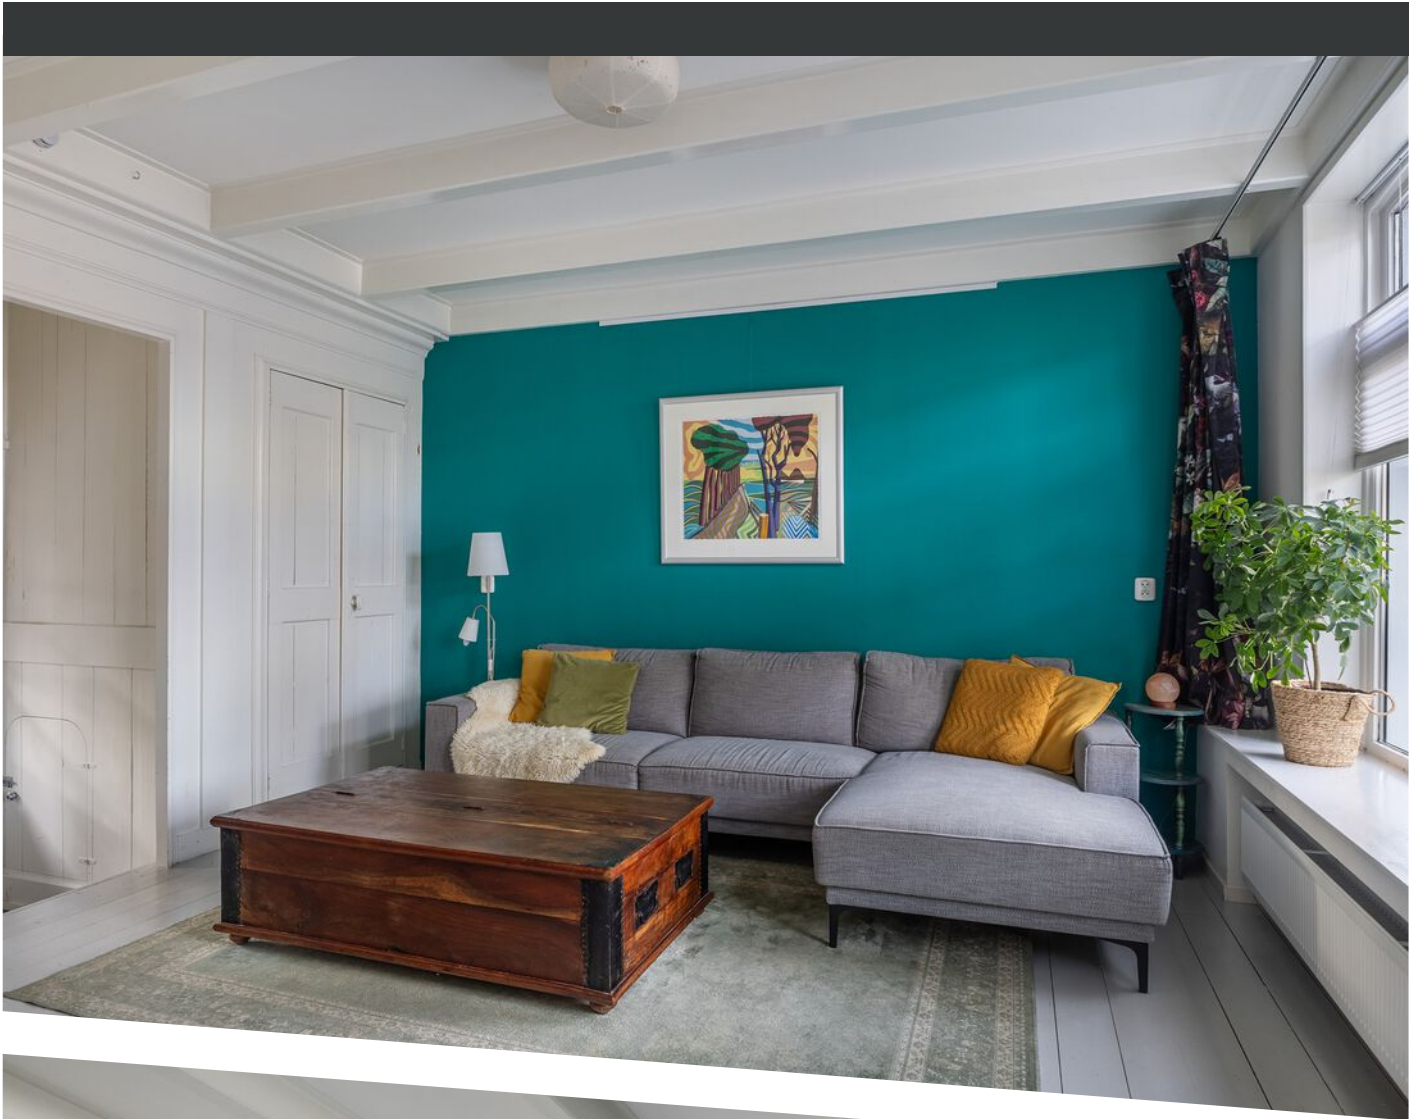


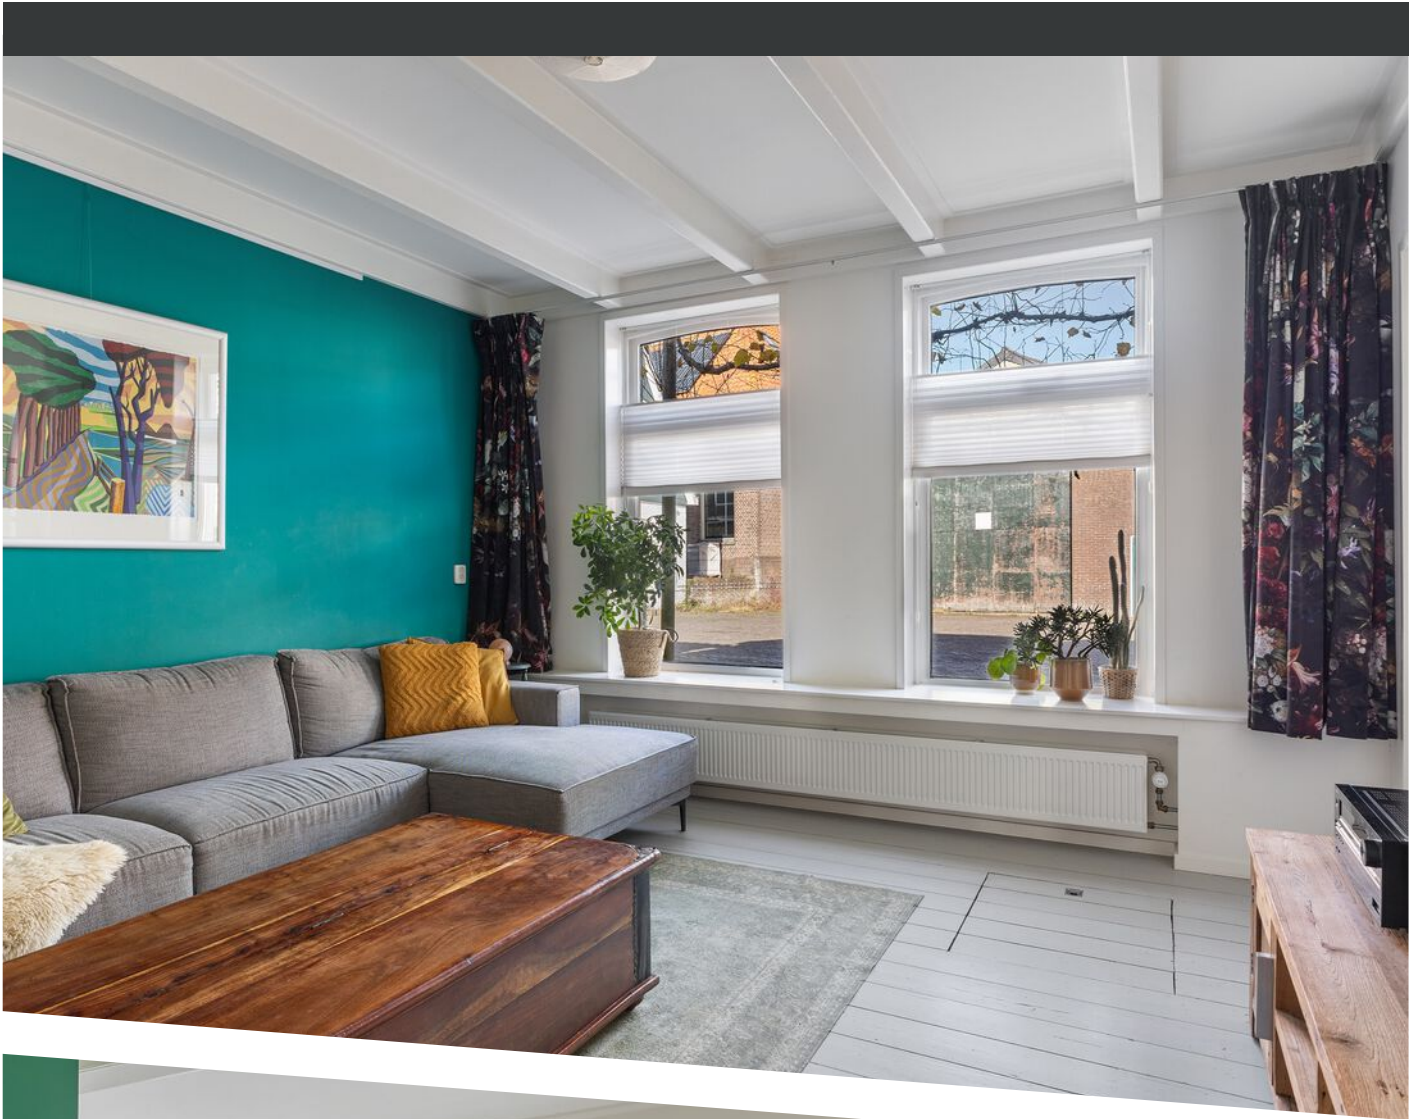


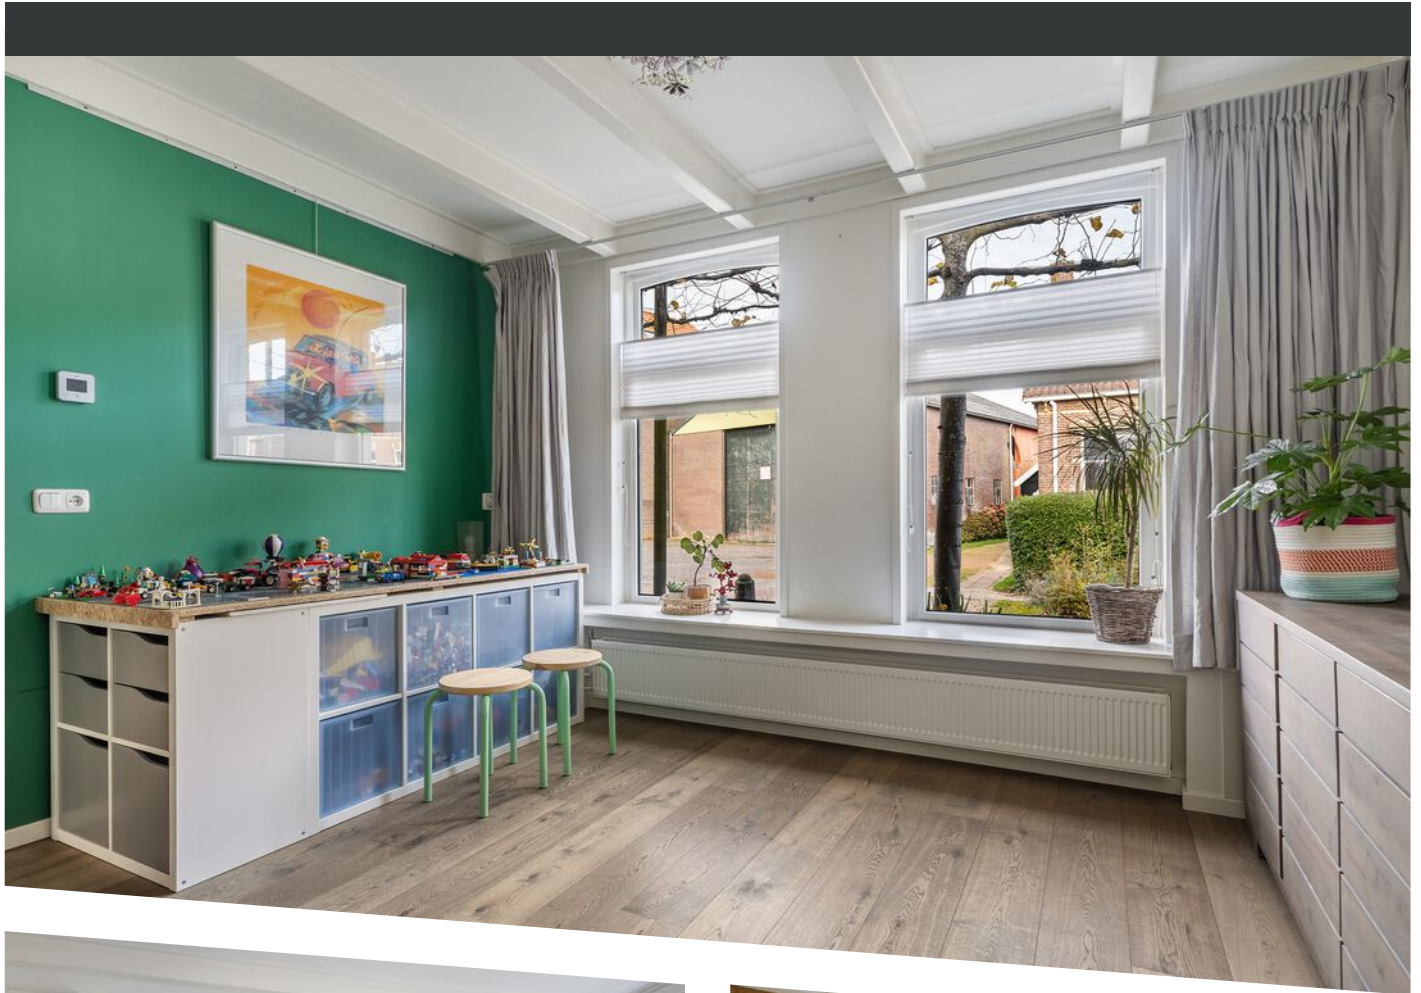









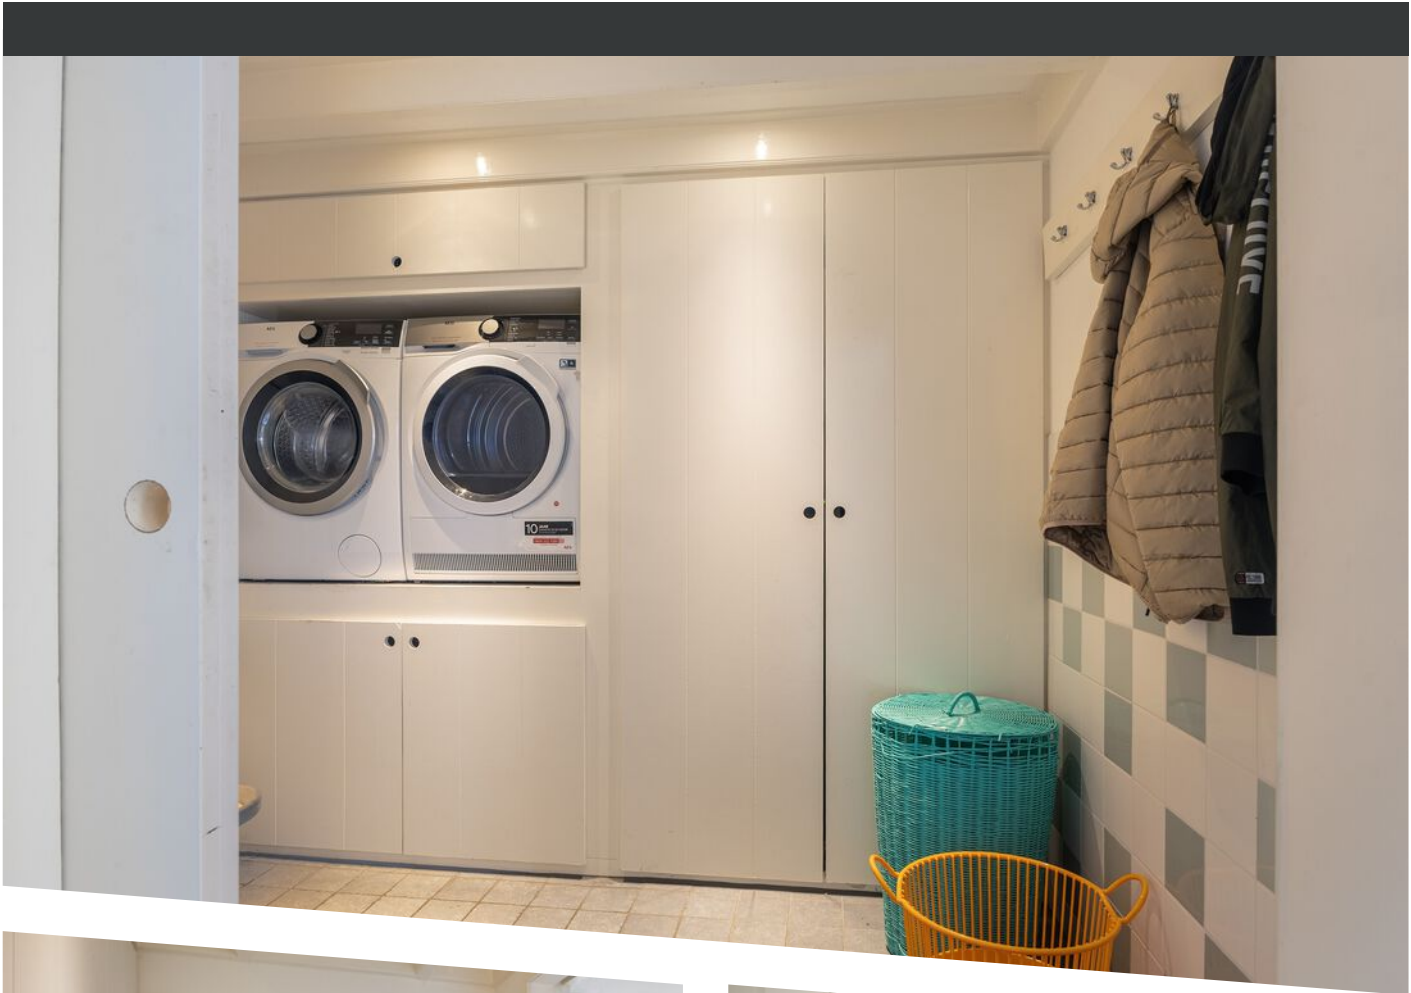

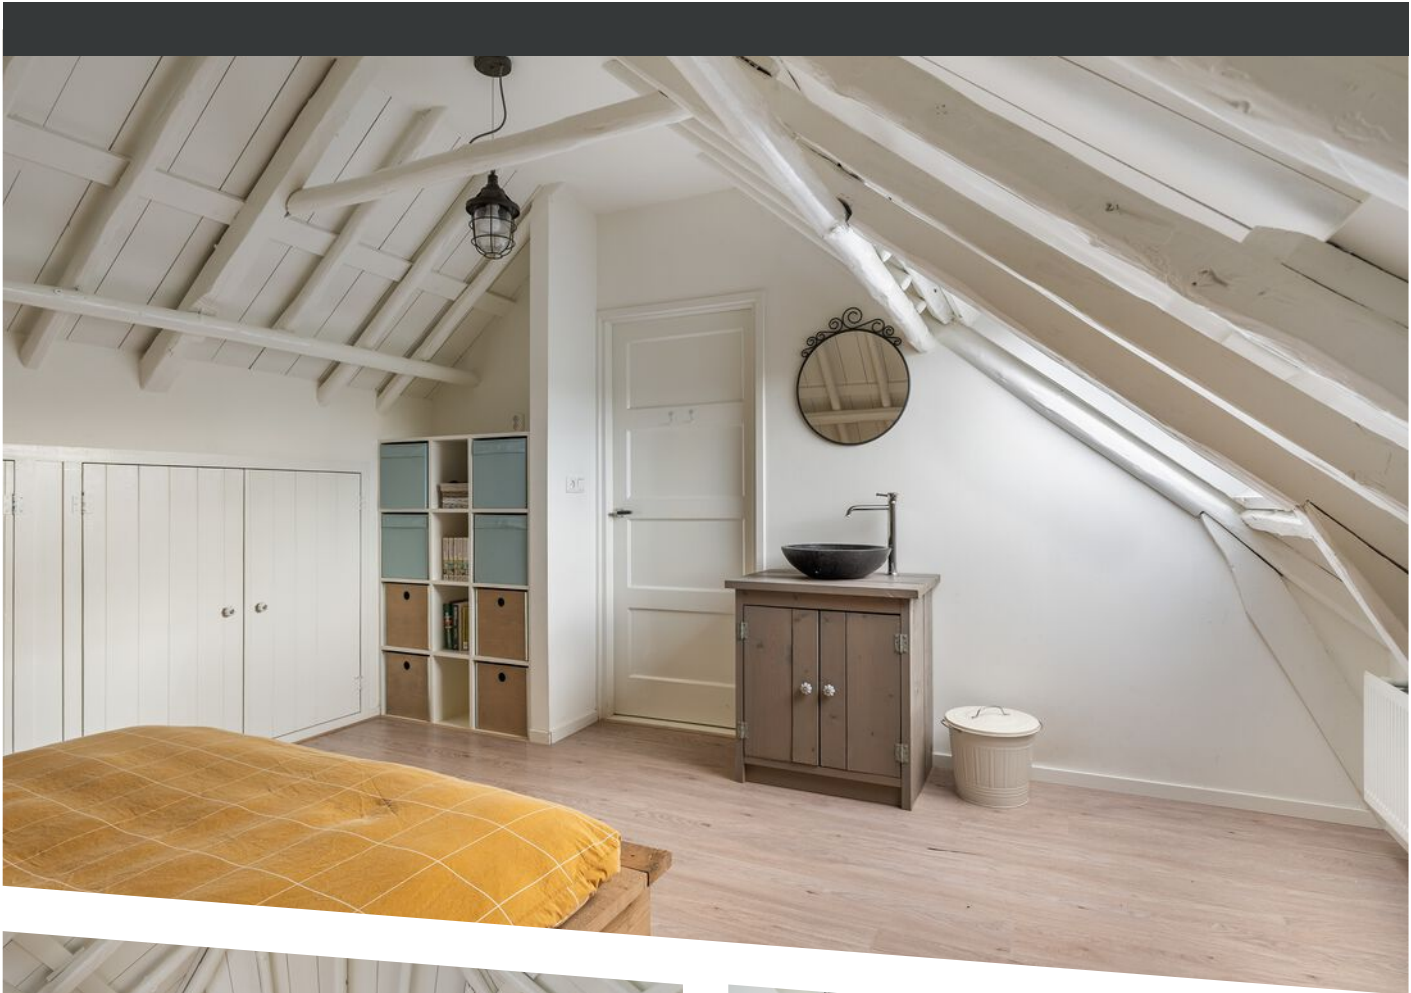


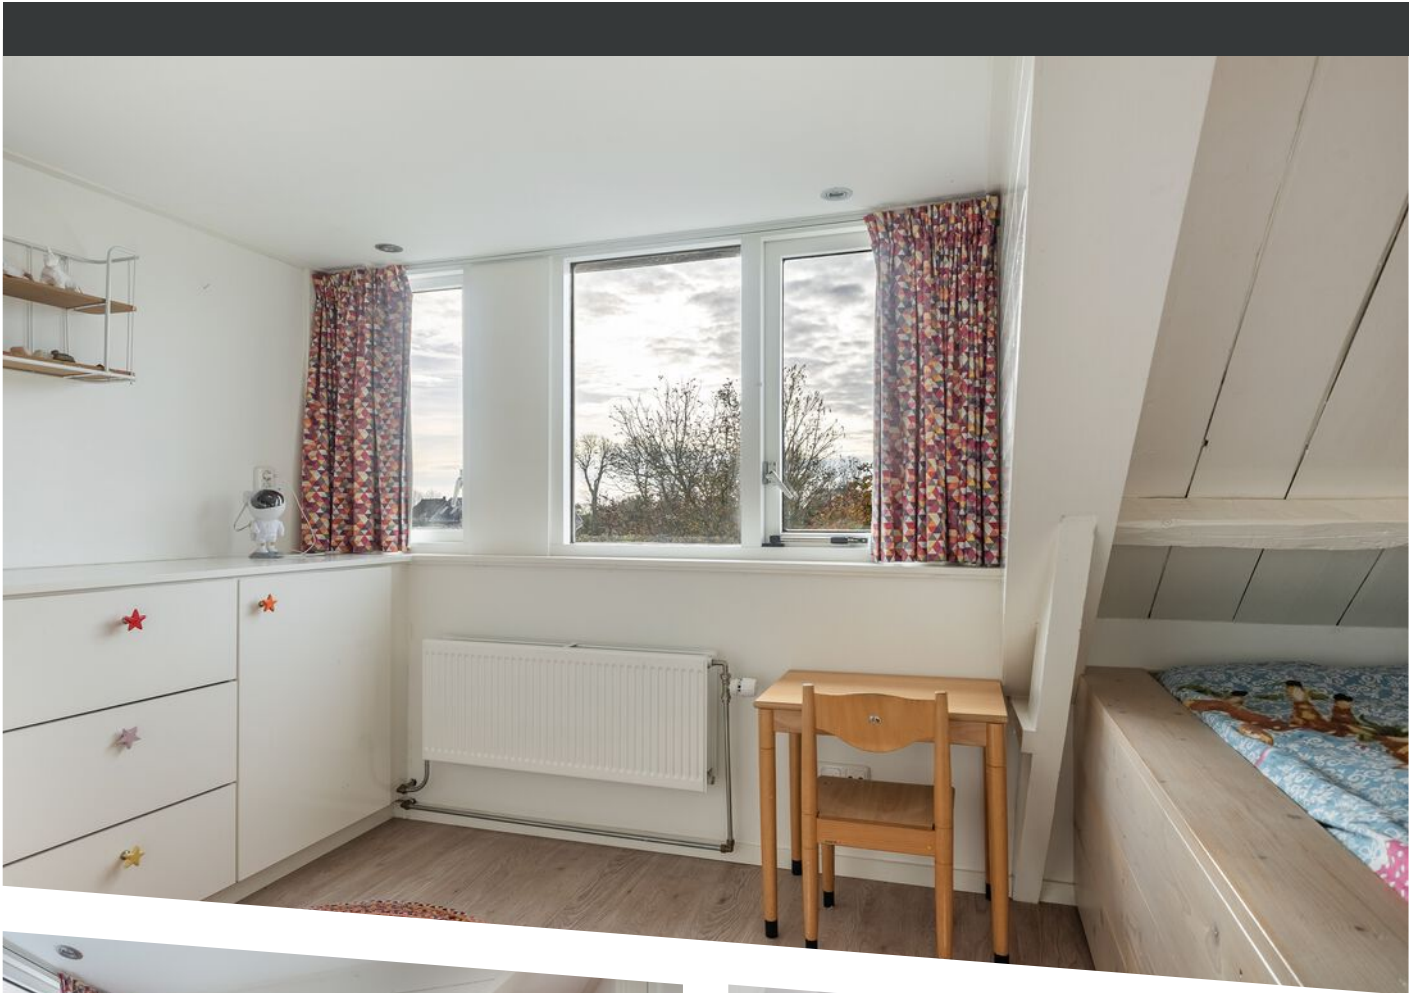

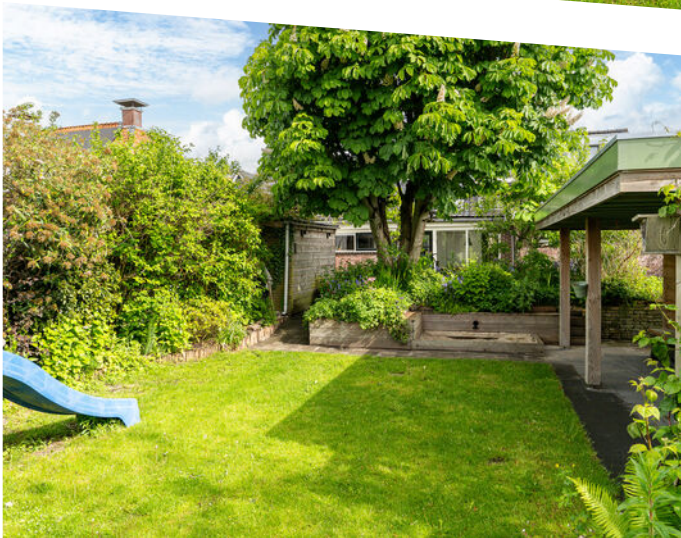


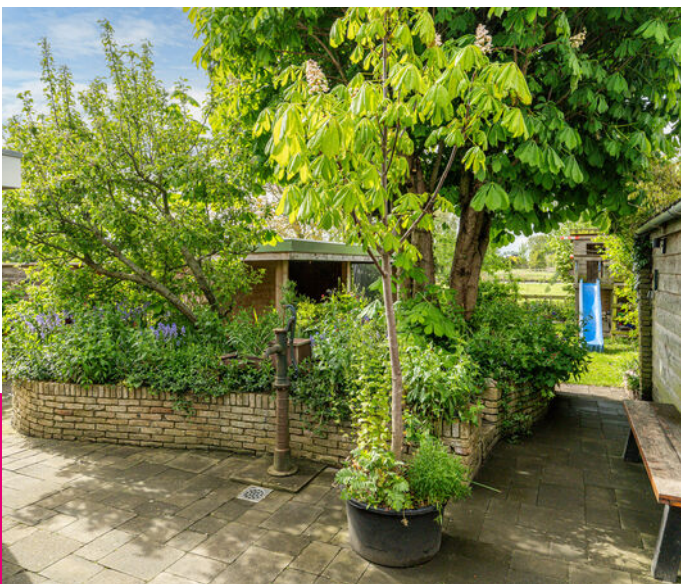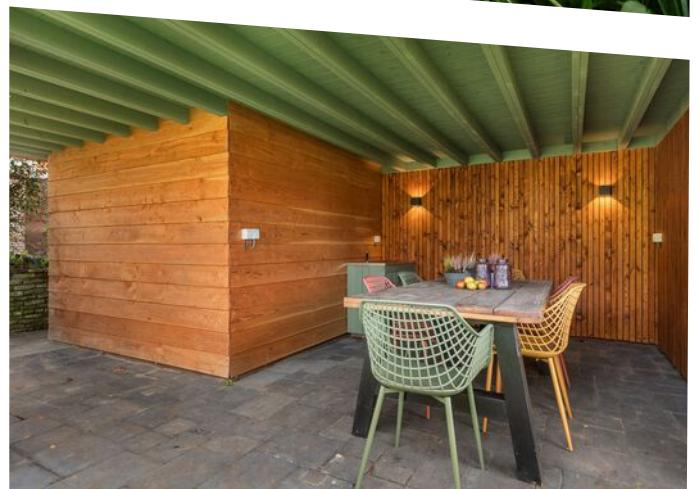




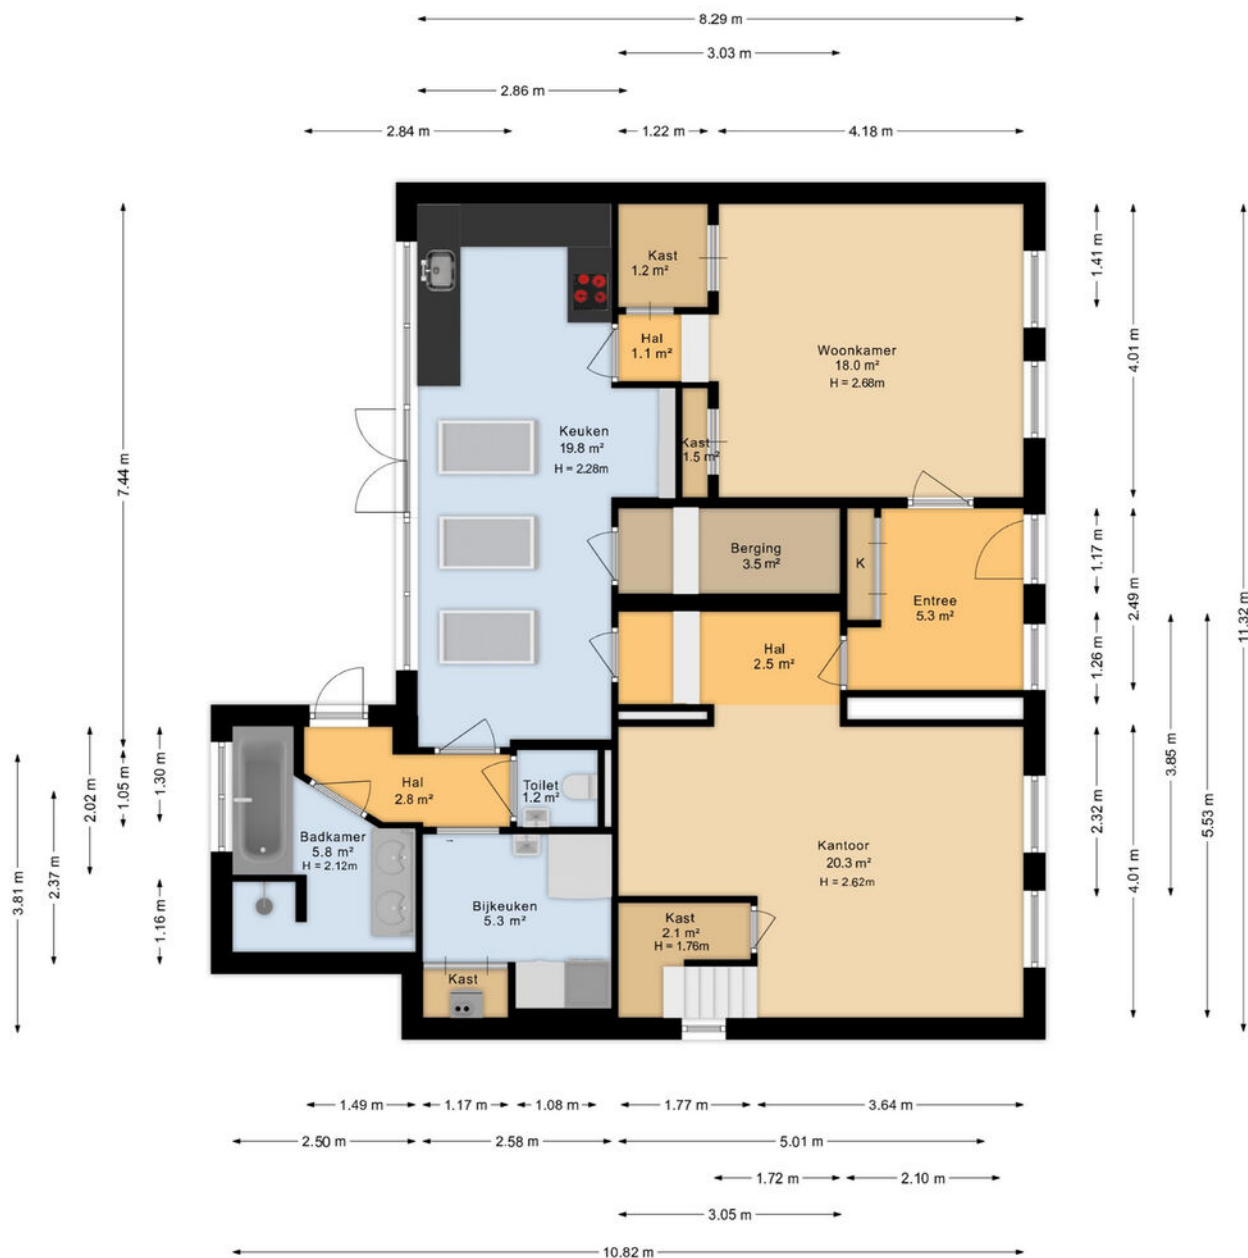

PLATTEGROND BEGANE GROND [2D]

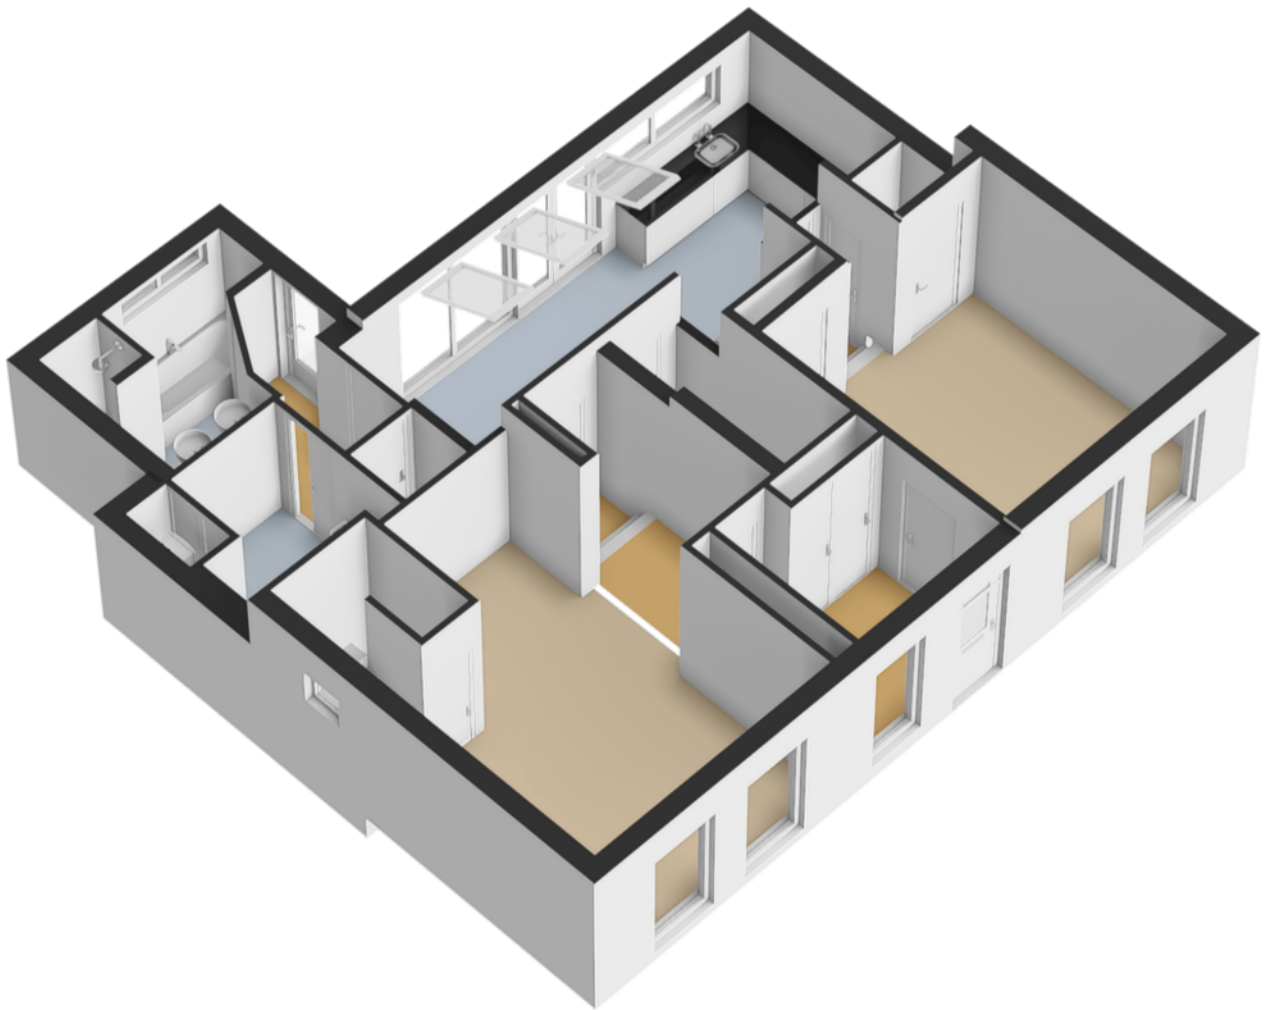



PLATTEGROND BEGANE GROND [3D]

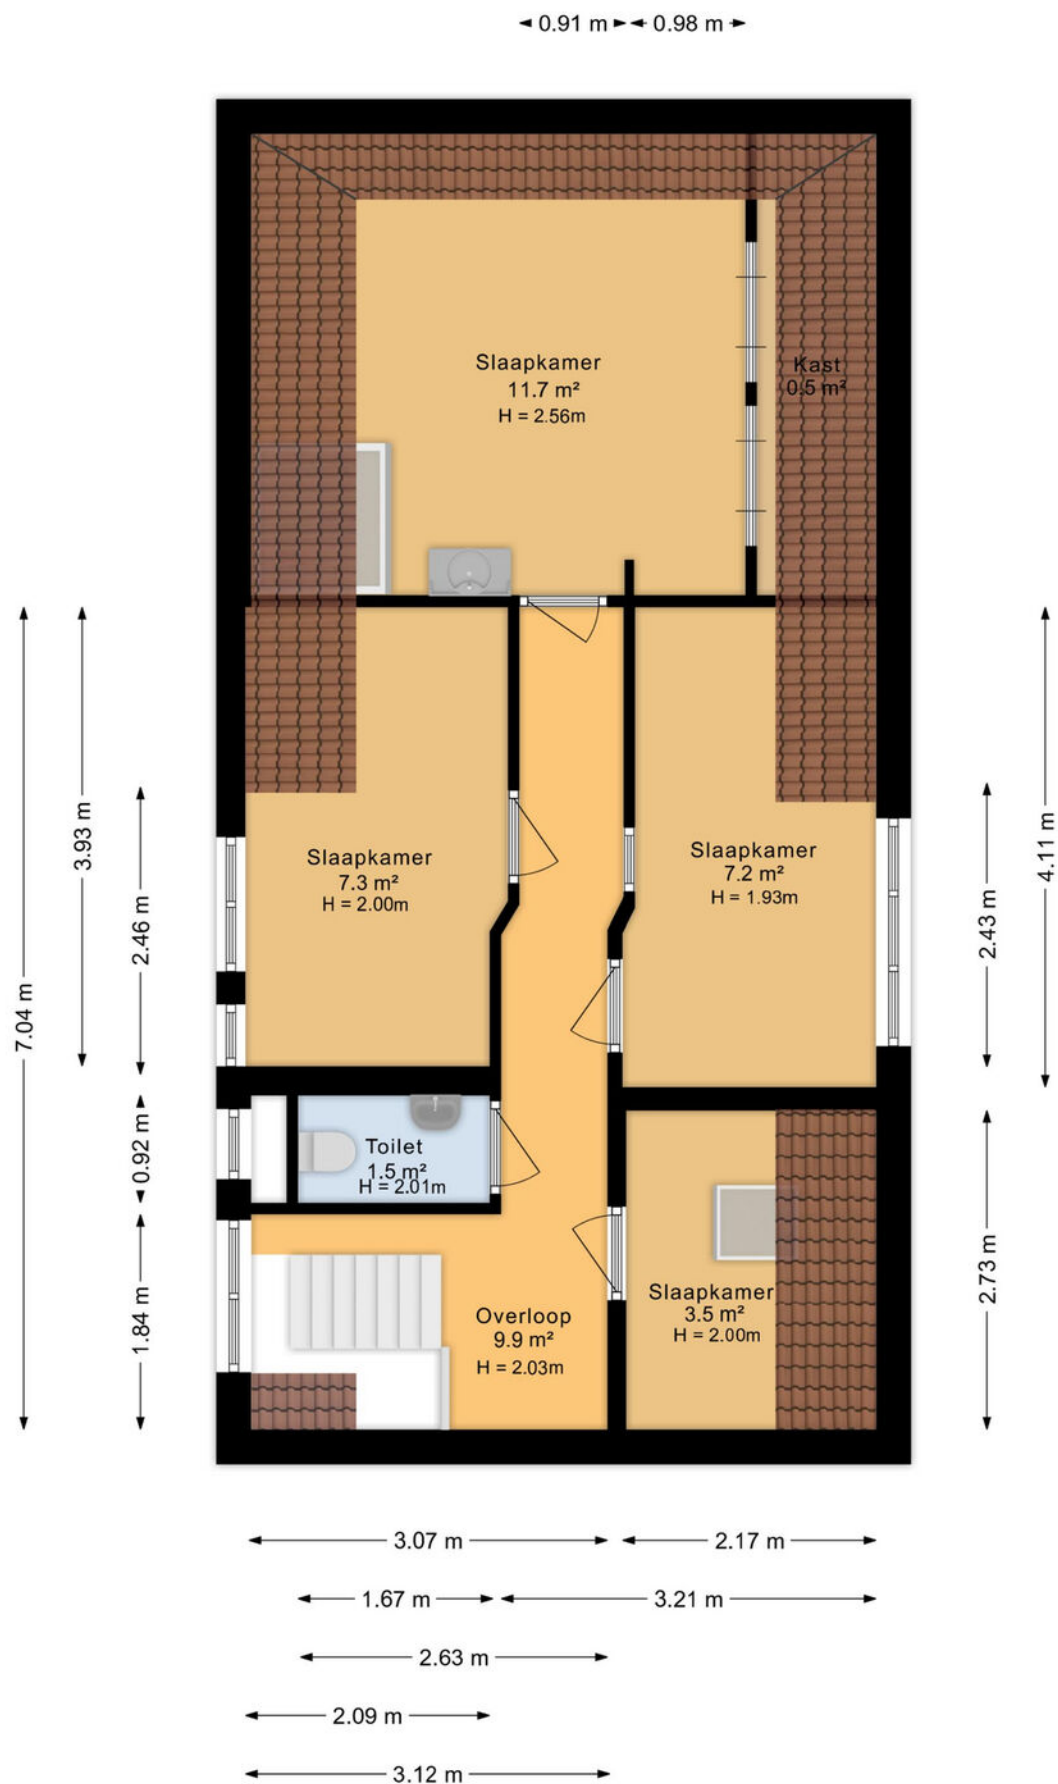

PLATTEGROND VERDIEPING [2D]



PLATTEGROND VERDIEPING [3D]

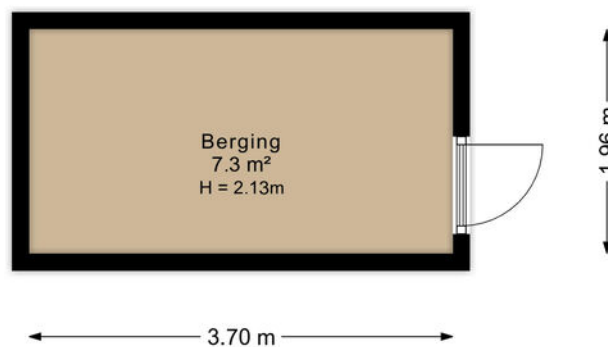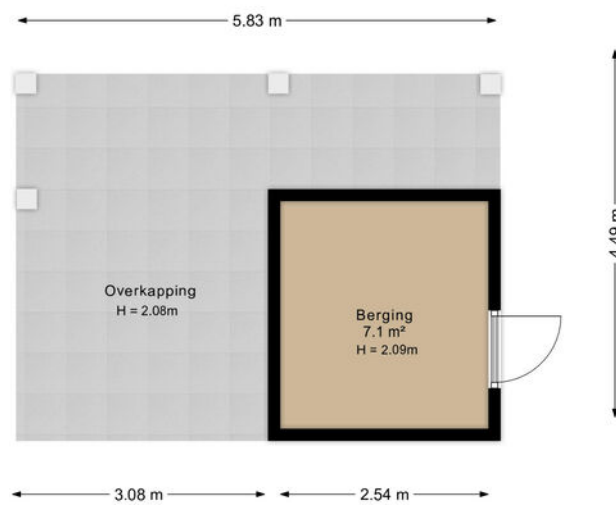

PLATTEGRONDEN BERGINGEN



12345
25

Deze kaart is noordgericht

Perceelnummer

Huisnummer

Vastgestelde kadastrale grens

Voorlopige kadastrale grens

Administratieve kadastrale grens

Bebouwing

Schaal 1: 500

Kadastrale gemeente Dronrijp

Sectie B

Perceel 1883

kadaster

Voor een eensluidend uittreksel, geleverd op 20 oktober 2025
De bewaarder van het kadaster en de openbare registers

Aan dit uittreksel kunnen geen betrouwbare maten worden ontleend.
De Dienst voor het kadaster en de openbare registers behoudt zich de intellectuele
eigendomsrechten voor, waaronder het auteursrecht en het databankenrecht.

KADASTRALE KAART



OVER ONS

We zijn actief als makelaar in Friesland met aankoop- en verkoopbegeleiding, maar ook met taxaties en waardepalingen. We kennen met name de regio Noordwest Friesland als geen ander en hierdoor beschikken we over een groot regionaal netwerk. Wij verbinden verkopers en kopers met elkaar. We weten wat er speelt in de regio en bij de aankoper en verkoper. Daarnaast zijn we altijd op de hoogte van de laatste nieuws binnen de woningmarkt. Verder zijn wij gecertificeerd als Vastgoed Nederland makelaar, de branche vereniging.

"Ons kantoor staat in St. Annaparochie, hier werken we vol energie aan de aankoop, verkoop en taxaties van woningen. Maar de meeste klanten spreken we gewoon thuis aan de keukentafel of in de woonkamer. Dat is immers de plek waar het om gaat; de woning. Persoonlijk contact staat bij ons altijd voorop." - Gosse.

Vind de woning die bij u past in de regio Friesland met Miedema Makelaars

Persoonlijk contact, rechtstreeks contact met de makelaar, afspraak en bezichtiging ook 's avonds en in het weekend mogelijk. Dat is waar Miedema Makelaars voor staat!

INFORMATIEF

[Schriftelijkheidsvereiste]

Wordt een woning gekocht door een natuurlijk persoon, die dit niet voor zijn beroep of bedrijf doet, dan moet de koop schriftelijk worden aangegaan. Tot 1 september 2003 was een mondelinge overeenkomst ook geldig. Het schriftelijkheidsvereiste geldt alleen voor aankoop van een woning voor eigen bewoning.

Voor alle andere aankopen van onroerende zaken blijven de huidige regels gelden, met dien verstande dat ook deze koopovereenkomst kan worden ingeschreven bij het Kadaster (zie hierna). Voor het opstellen van de koopovereenkomst kan een notaris of makelaar worden ingeschakeld. Dit is niet verplicht.

[Drie dagen bedenktijd]

Als de schriftelijke koopovereenkomst eenmaal is getekend, dan heeft de koper het recht om binnen drie dagen nadat de koopovereenkomst aan hem ter hand is gesteld, van de koop af te zien. De koper hoeft hiervoor geen redenen op te geven. De gedachte achter deze bedenktijd is dat de koper nog de gelegenheid heeft om deskundigen te raadplegen. De termijn van drie dagen is zodanig, dat daarin in ieder geval twee werkdagen moeten vallen. De verkoper heeft geen bedenktijd.

Naast deze bedenktijd van drie dagen kunnen uiteraard nog steeds de gebruikelijke ontbindende voorwaarden worden opgenomen, bijvoorbeeld voor het verkrijgen van een hypothecaire geldlening of een woonvergunning. De bedenktijd van drie dagen kan niet worden uitgesloten.

[Bedenktijd en termijnenwet]

De bedenktijd is minimaal drie dagen en begint te lopen op de dag na de dag waarop de koper een kopie van de door beide partijen getekende koopakte heeft ontvangen. Op de bedenktijd is de Algemene Termijnenwet van toepassing, waarin staat dat ten minste twee van de drie dagen geen zaterdag, zondag of algemeen erkende feestdag mogen zijn. Als een bedenktijd eindigt op zo'n dag,

wordt zij verlengd tot de eerstvolgende dag die geen zaterdag, zondag of algemeen erkende feestdag is. Zie hiervoor het volgende overzicht (hierin zijn algemeen erkende feestdagen niet meegenomen): Ondertekende koopakte door koper ontvangen.

[Inschrijving van de koopovereenkomst bij het Kadaster]

Een koopovereenkomst kan worden ingeschreven bij het Kadaster. Alleen een notaris kan voor deze inschrijving zorgen. Het voordeel van inschrijving bij het Kadaster is dat de koper door deze inschrijving wordt beschermd tegen calamiteiten aan de zijde van de verkoper zoals dubbele verkoop, faillissement, schuldsanering en dreigende beslagen.

Wordt het eigendom van de woning niet binnen zes maanden na het ondertekenen van de koopovereenkomst aan de koper geleverd, dan vervalt deze bescherming.

Bedenktijd	Eindigt op	Bedenktijd bedraagt
Maandag	Donderdag	3 kalenderdagen
Dinsdag	Vrijdag	3 kalenderdagen
Woensdag	Maandag	5 kalenderdagen
Donderdag	Dinsdag	4 kalenderdagen
Vrijdag	Dinsdag	4 kalenderdagen
Zaterdag	Dinsdag	3 kalenderdagen
Zondag	Woensdag	3 kalenderdagen



VEELGESTELDE VRAGEN

Wij geven u antwoord op o.a. deze vragen, alsmede over enkele andere zaken waar veel onduidelijkheden over zijn in het traject van uw interesse in een woning tot en met het bod dat u doet op een woning.

[1] Wanneer ben ik in onderhandeling?

U kunt niet afdwingen dat u in onderhandeling bent. U bent pas in onderhandeling als de verkoper reageert op uw bod. Dus: als de verkoper een tegenbod doet. Ook kan de verkopende makelaar uitdrukkelijk aangeven dat hij met u in onderhandeling is. U bent niet in onderhandeling als de verkopende makelaar aangeeft dat hij uw bod met de verkoper zal overleggen.

[2] Mag een makelaar doorgaan met bezichtigingen als er al over bod onderhandeld wordt?

Dat mag. Een onderhandeling hoeft nog niet tot een verkoop te leiden. De verkoper wil daarnaast wellicht graag weten of er meer belangstelling is. De eerste bidder hoeft nog niet de beste te zijn. Daarom gaan de bezichtigingen door. Vaak zal de verkopende makelaar aan belangstellenden vertellen dat hij, zoals dat heet, 'onder bod' is. Een belangstellende mag dan wel een bod uitbrengen, maar krijgt daar geen antwoord op tot de onderhandeling met de eerste geïnteresseerde beëindigd is. De makelaar zal geen mededelingen doen over de hoogte van biedingen. Dit zou het overbieden kunnen uitlokken.

[3] Kan verkoper de vraagprijs van een woning tijdens de onderhandeling verhogen?

Het antwoord is ja. Als de vraagprijs alleen een uitnodiging is tot het doen van een bod (zoals beschreven onder 'Word ik koper als ik de vraagprijs bied?'), dan kan de verkoper ook besluiten de vraagprijs te verlagen of te verhogen. Tijdens een onderhandeling doen partijen vaak over en weer biedingen. Als de verkopende partij een bod aanvaardt, is er sprake van een koop. Als de verkoper een tegenbod doet, kan de koper door dit te aanvaarden de koop tot stand brengen. Andersom kan dat ook.

Als de potentiële koper een tegenbod doet dat afwijkt van het bod dat de verkopende partij eerder heeft gedaan, dan vervalt het eerdere bod van de verkopende partij. Dus ook als de partijen 'naar elkaar toekomen' in het biedingproces kan de verkoper ineens besluiten om toch zijn tegenbod weer te verhogen en de koper om zijn bod weer te verlagen.

[4] Word ik koper als ik de vraagprijs bied?

Over deze vraag bestaan veel misverstanden. Het hoogste rechtscollège, de Hoge Raad, heeft in een arrest bepaald dat de vraagprijs van een woning een uitnodiging is tot het doen van een bod. Als u de vraagprijs uit een advertentie of woninggids biedt, dan doet u een bod. De verkoper kan dan nog beslissen of hij uw bod wel of niet aanvaardt of dat hij zijn makelaar een tegenbod laat doen.

[5] Mag een makelaar tijdens de onderhandeling het systeem van verkoop wijzigen?

Dat mag. Een van de partijen mag de onderhandeling beëindigen. Soms zijn er zoveel belangstellenden die de vraagprijs bieden of benaderen, dat het moeilijk is te bepalen wie de beste koper is. In dat geval kan de verkopende makelaar - natuurlijk in overleg met de verkoper - besluiten de lopende onderhandeling af te breken en de biedprocedure te wijzigen. Uiteraard dient hij eerst de eventuele gedane toezeggingen na te komen (zie ook vraag 7 en 8). De makelaar kiest vervolgens bijvoorbeeld voor een inschrijvingsprocedure. Alle bidders hebben dan een gelijke kans om een hoogste bod uit te brengen.

[6] Wat is een optie?

Een optie in juridische zin geeft een partij de keuze om door een eenzijdige verklaring een koopovereenkomst met een andere partij te sluiten. Partijen zijn het dan al wel eens over de voorwaarden van de koop, maar de koper krijgt bijv. nog een week bedenktijd. Bij de aankoop van een nieuwbouwwoning is zo'n optie nog wel gebruikelijk. Bij het aankopen van een al bestaande woning wordt vaak ten onrechte het begrip 'optie' gebruikt. Dan heeft het de betekenis van bepaalde toezeggingen die een verkopend makelaar kan doen aan een belangstellende koper tijdens het onderhandelingsproces.

VEELGESTELDE VRAGEN



Zo'n toezegging kan bijv. inhouden dat een belangstellende koper een paar dagen de tijd krijgt om na te denken over een bod. De makelaar zal in de tussentijd proberen niet met een andere partij in onderhandeling te gaan. De belangstellende koper kan deze tijd gebruiken om een beter inzicht te krijgen in zijn financiering of in de gebruiksmogelijkheden van de woning. Een optie kunt u niet eisen; de verkoper en verkopende makelaar beslissen zelf of er in een onderhandelingsproces bepaalde toezeggingen worden gedaan.

[7] Als ik de eerste ben die belt voor een bezichtiging, als ik de eerste ben die de woning bezichtigt of als ik de eerste ben die een bod uitbrengt, moet de makelaar in deze gevallen ook het eerste met mij in onderhandeling gaan?

Op deze vraag is het antwoord nee. De verkopende makelaar bepaalt samen met de verkoper de verkoopprocedure.

De verkopende makelaar heeft wel de verplichting u daarover te informeren. Het is verstandig als u serieus belangstelling heeft de makelaar te vragen wat uw positie is. Dat kan veel teleurstelling voorkomen. Doet de makelaar u een toezegging, dan dient hij deze na te komen.

[8] Zit de makelaarscourtage in de kosten koper'?

Nee. Voor rekening van de koper komen de kosten die de overheid 'hangt' aan de overdracht van een woning. Dat is overdrachtsbelasting (2%) en de kosten van de notaris voor het opmaken van de leveringsakte en het inschrijven daarvan in de registers. Als de verkoper een makelaar inschakelt om zijn woning te verkopen, dan moet hij ook zelf met de makelaar afrekenen voor deze dienst (makelaarscourtage). De makelaar dient bij de verkoop vooral het belang van de verkoper, dus niet dat van de koper.

TER AFSLUITING

Geachte belangstellende,
Namens de verkoper is getracht u in deze brochure een zo goed mogelijke indruk te geven van het pand. Mocht u nog vragen hebben of wenst u een bezichtiging, dan zijn wij u vanzelfsprekend graag van dienst. De omschrijving van deze woning, foto's, vaste lasten en, indien voorhanden, plattegronden zijn slechts een indicatieve weergave. De gegevens, bedragen etc. kunnen zijn verkregen door mondelinge overdracht.

De koper heeft zijn eigen onderzoeksplicht naar alle zaken die voor hem of haar van belang zijn. Hoewel zorgvuldigheid is betracht, wordt voor de inhoud van deze verkoopbrochure door de eigenaar noch door de verkopend makelaar enige aansprakelijkheid aanvaard voor onjuistheden van vermelde gegevens.

Uitdrukkelijk wordt ook door de verkoper gesteld dat de transactie niet eerder tot stand kan komen nadat niet alleen over de hoofdzaken, prijs e.d., maar ook over de details, zoals roerende zaken, datum oplevering etc., overeenstemming is bereikt tussen beide partijen.

Na een tot stand gekomen overeenkomst zal door de notaris een koopakte worden opgesteld. Behoudens nadere afspraken gelden de standaardregels. Voorbehouden (zoals voor het verkrijgen van een hypotheek, Nationale Hypotheek Garantie) kunnen alleen worden opgenomen, indien deze uitdrukkelijk bij de bieding zijn vermeld.


Op alle werkzaamheden van de Miedema Makelaars makelaar zijn de algemene voorwaarden, van de branchevereniging Vastgoed Nederland van toepassing. In deze voorwaarden is onder meer de aansprakelijkheid van de Miedema Makelaars makelaar beperkt tot het bedrag waarop de aansprakelijkheidsverzekering in voorkomend geval recht geeft.

Het kopen van een huis is een ingrijpend en ingewikkeld proces.

Miedema Makelaars maakt het u eenvoudig door een totaalpakket aan producten en diensten te leveren, daarbij uitgaande van uw persoonlijke wensen.

Dankzij volledige begeleiding, uitstekende service en scherpe tarieven weten steeds meer mensen Miedema Makelaars te waarderen. Bij Miedema Makelaars spreekt de taal van de klant. Of het nu om de verkoop of aankoop van een woning gaat, Miedema Makelaars heeft oog voor detail, gedegen maatwerk, intensieve aandacht en een persoonlijke benadering.

VIND DE WONING DIE BIJ U PAST IN DE REGIO FRIESLAND MET MIEDEMA MAKELAARS

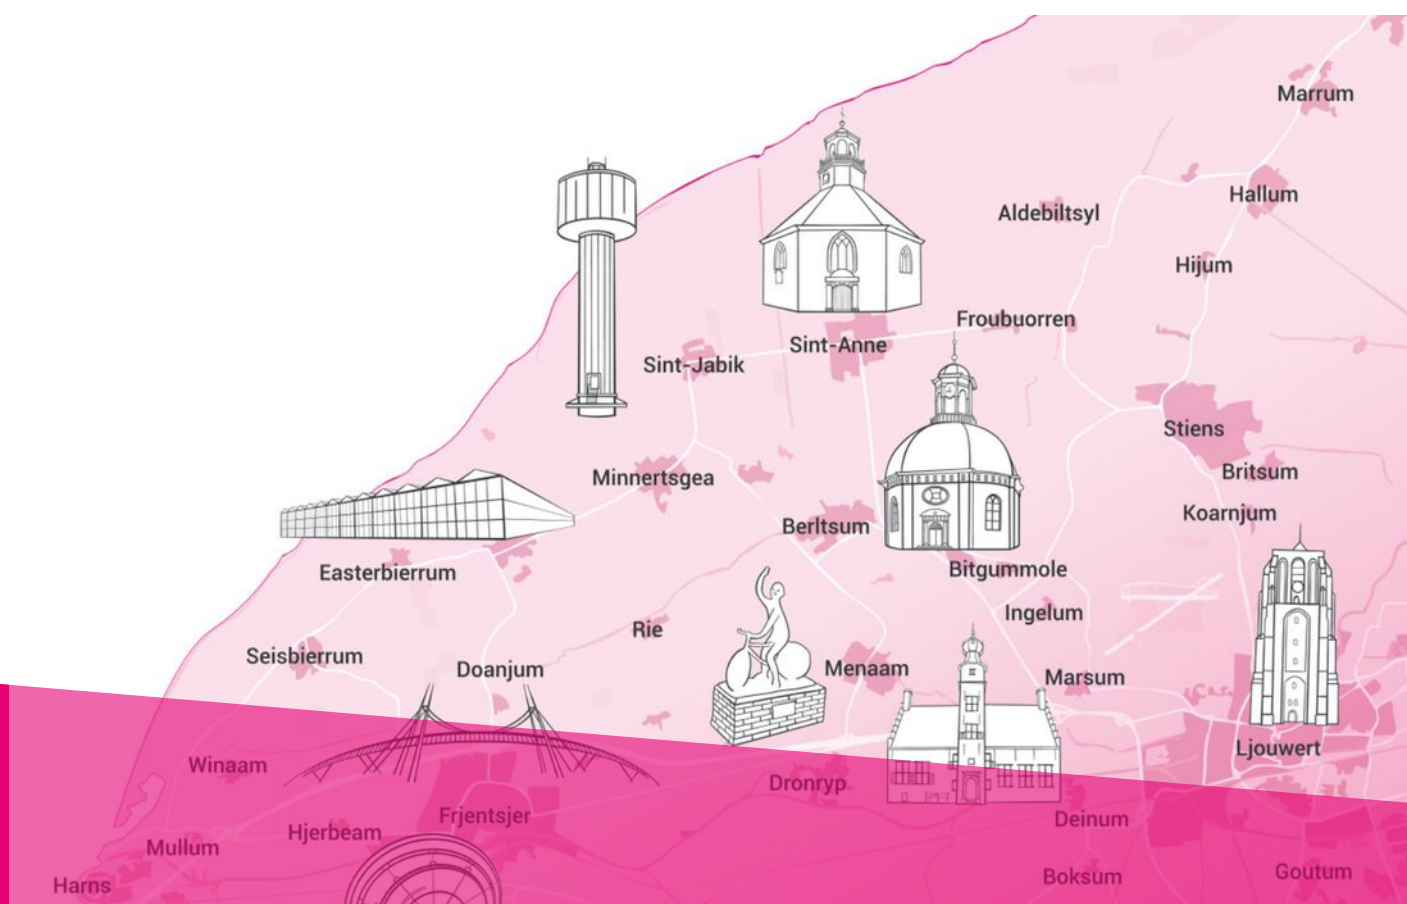

MIEDEMA MAKELAARS
Van Harenstraat 10a
9076 BW Sint Annaparochie

☎ 058 203 8012
✉ info@miedemamakelaars.nl
🌐 www.miedemamakelaars.nl