

Wordt dit jouw droomhuis?



Apollovlinderlaan 8

Eindhoven

Goed onderhouden, vrijstaande woning met de garage geschakeld op een geweldig perceel van 494 m2. De woning is de afgelopen jaren grondig gemoderniseerd en combineert ruimte, comfort en rust.



Alberti Garantimakelaars

Strijpsestraat 77

5616 GL, Eindhoven

040-2957957

info@alberti.nl

www.alberti.nl

A photograph of three real estate agents standing in front of a modern building with large glass windows. On the left is a man in a light grey blazer and white shirt. In the center is a woman in a cream-colored blazer and brown trousers. On the right is a woman in a grey blazer and light grey trousers. They are all smiling and looking at the camera.

**Een huis koop
je niet alleen**

Wij gaan je daarbij
ondersteunen

Alberti Garantiemakelaars
staan voor je klaar

Wat leuk dat je interesse hebt in deze woning!

TekstMet energielabel A, 30 zonnepanelen en een EV-lader is dit huis klaar voor de toekomst. De woning heeft een flinke oprit voor meerdere auto's en een volop privacy biedende tuin rondom het huis waar afhankelijk van je voorkeur altijd ergens een mooie plek in de zon of juist in de schaduw te vinden is. Binnen vind je drie ruime slaapkamers, een stijlvolle badkamer, een royale woonkamer met veel licht, een moderne keuken en een praktische bijkeuken-wasruimte. De woning is rustig gelegen in stadsdeel Tongelre.

Vraagprijs € 675.000,- k.k.





Kenmerken

van deze woning

Soort woning	Eengezinswoning
Type woning	Vrijstaande woning
Bouwjaar	1975

Inhoud	543 m ³
Woonoppervlakte	129 m ²
Perceeloppervlakte	494 m ²
Tuin	Voortuin
Tuin oppervlakte	228 m ²

Energie label	A
Aantal kamers	4
Aantal slaapkamers	3



Omschrijving van de woning

Goed onderhouden, vrijstaande woning met de garage geschakeld op een geweldig perceel van 494 m2. De woning is de afgelopen jaren grondig gemoderniseerd en combineert ruimte, comfort, rust en duurzaamheid! Met energielabel A, 30 zonnepanelen en een EV-lader is dit huis klaar voor de toekomst. De woning heeft een flinke oprit voor meerdere auto's en een volop privacy biedende tuin rondom het huis waar afhankelijk van je voorkeur altijd ergens een mooie plek in de zon of juist in de schaduw te vinden is. Binnen vind je drie ruime slaapkamers, een stijlvolle badkamer, een royale woonkamer met veel licht, een moderne keuken en een praktische bijkeuken-wasruimte. De woning is rustig gelegen in stadsdeel Tongelre nabij het prachtig en uitgestrekt wandelpark Eckart.

Dit huis aan de Apollovliedlaan staat in 't Hofke, een geliefde wijk in het stadsdeel Tongelre, in het oosten van Eindhoven. Je woont hier in een rustige straat met heel veel groen en slechts een klein aantal royale woningen. Tegelijkertijd zijn alle essentiële voorzieningen binnen handbereik. Zo ligt de dichtstbijzijnde grote supermarkt om de hoek en zijn verschillende scholen op korte wandel- of fietsafstand. Prettig is ook dat je in 10 minuten naar het centrum en het treinstation van Eindhoven fietst. Bushaltes liggen tevens op steenworp afstand van de woning. Met de auto zit je vanuit de Apollovliedlaan in een oogwenk op de N270 of de ringweg, en binnen een paar minuten op de John F. Kennedylaan.

INDELING:

BEGANE GROND:

Entree met laminaatvloer, stucwerk wanden, inbouwspots en meterkast. Modern toilet (2022) met elektrische vloerverwarming, hangcloset en fonteintje. De laminaatvloer, het stucwerk en het strakke plafond met inbouwspots lopen door in de woonkamer en keuken. Woonkamer met veel daglicht, de L-vorm splitst de knusse zithoek van het eetgedeelte. Er bevindt zich een openhaard aansluiting, Daikin airco (2024) en een schuifpui naar de voortuin. De woonkamer loopt door naar de luxe keuken (2017) aan de achterzijde in L-opstelling met composiet werkblad, koelkast, vaatwasser, oven/magnetron, inductie kookplaat, afzuigkap, keukenkasten en voorraadkast.

Bijkeuken met tegelvloer, deur naar de achtertuin, bergkast, keukenblok en kast met cv combiketel (Remeha) en wasmachine aansluiting.

1e VERDIEPING:

Vanuit de open trap beland je op de centrale overloop met een luxe parketvloer, stucwanden en LED inbouwspots in het plafond. De vloer loopt naadloos door naar de slaapkamers waar ook dezelfde strakke afwerking te vinden is. De royale master bedroom heeft een ingebouwde kastenwand, extra opslag in het knieschot en airco (2024). De tweede slaapkamer kijkt uit over de achtertuin via de dakkapel. Ook slaapkamer 3 is royaal over de volledige breedte van het huis opgezet met opslag in het knieschot. De badkamer (2022) ligt aan de voorzijde met dakkapel, strakke dubbele wastafel, ruime inloopdouche, en hangcloset.

TUIN & GARAGE:

Voortuin met flinke oprit naar de garage toe met plek voor meerdere auto's, EV-lader en een buitenkraantje. Poort naar de afgesloten voortuin met een fraai terras, kunstgras, borders met vaste beplanting, elektrische zonnepanelen en volop privacy en zon! Achtertuin met terras, buitenkraantje, overkapping/veranda en aangelegde zijtuin met een toegang naar de voortuin. Grote aangebouwde stenen garage (25m2) met elektra en nieuwe elektrische garagedeur (2022).

ALGEMEEN:

- Goed onderhouden, vrijstaande woning met de garage geschakeld op een geweldig perceel van 494 m2.
- Energielabel A.
- In 2026 is de cv combiketel vervangen.
- In 2024 zijn de airco's geplaatst.
- In 2023 is de EV lader geplaatst
- in 2022/23 zijn er 30 zonnepanelen geplaatst.
- in 2022 is de isolerende kunststof voordeur geplaatst
- In 2022 is de elektrische sectionale garagedeur geplaatst.
- In 2022 zijn de spouwmuren na geïsoleerd en is de toilet vervangen.
- In 2022 is de badkamer vervangen.
- In 2020 is de tuin aangepast.
- In 2017 is de keuken geplaatst.
- In 2017 is het dak van de woning vervangen, dak dakkapellen, dakgoten, platdak garage en dakpannen.
- Woonoppervlakte 129 m2 en een garage van 25 m2.
- Inhoud 543 m3.
- Perceel 494 m2.
- Bouwjaar 1975.
- De woning is rustig gelegen in stadsdeel Tongelre nabij het prachtig en uitgestrekt wandelpark Eckart.
- Het centrum van Eindhoven met veel winkel-, culturele- en uitgaansvoorzieningen bereik je binnen circa 10 fietsminuten.
- Op korte afstand bevinden zich tevens diverse scholen, sportaccommodaties, een gezondheidscentrum, Máxima Medisch Centrum, Catharina ziekenhuis, De Karpendonkse Plas, Dierenrijk, DAF Trucks, TU/e, Fontys Hogeschool en de uitvalswegen.


























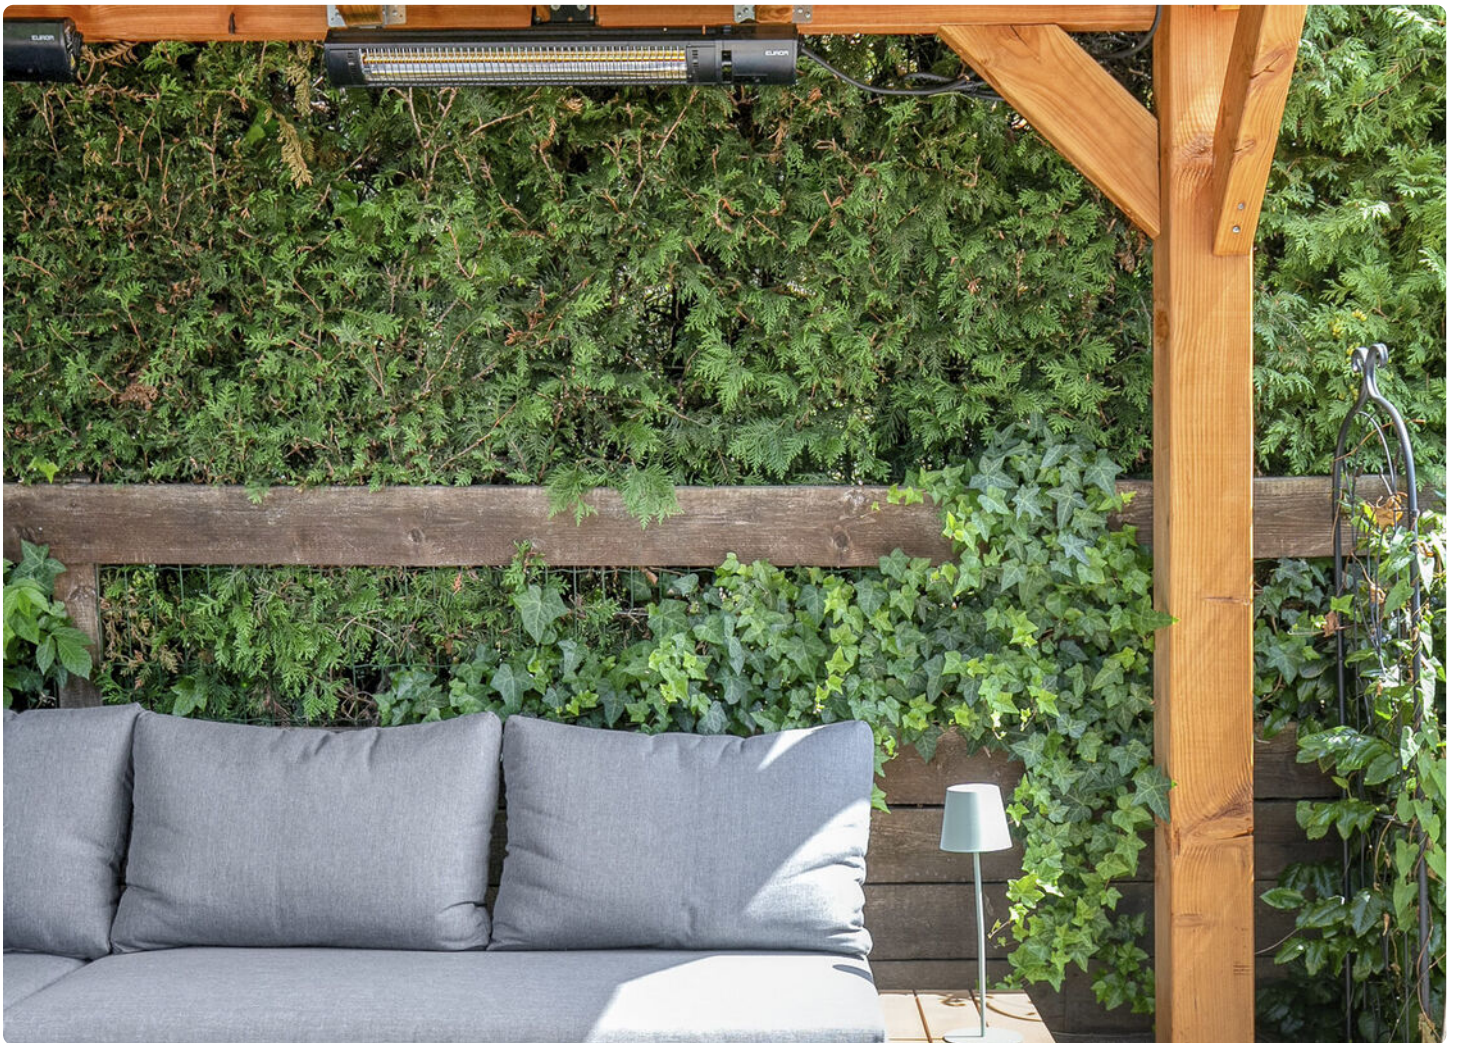
















Plattegrond

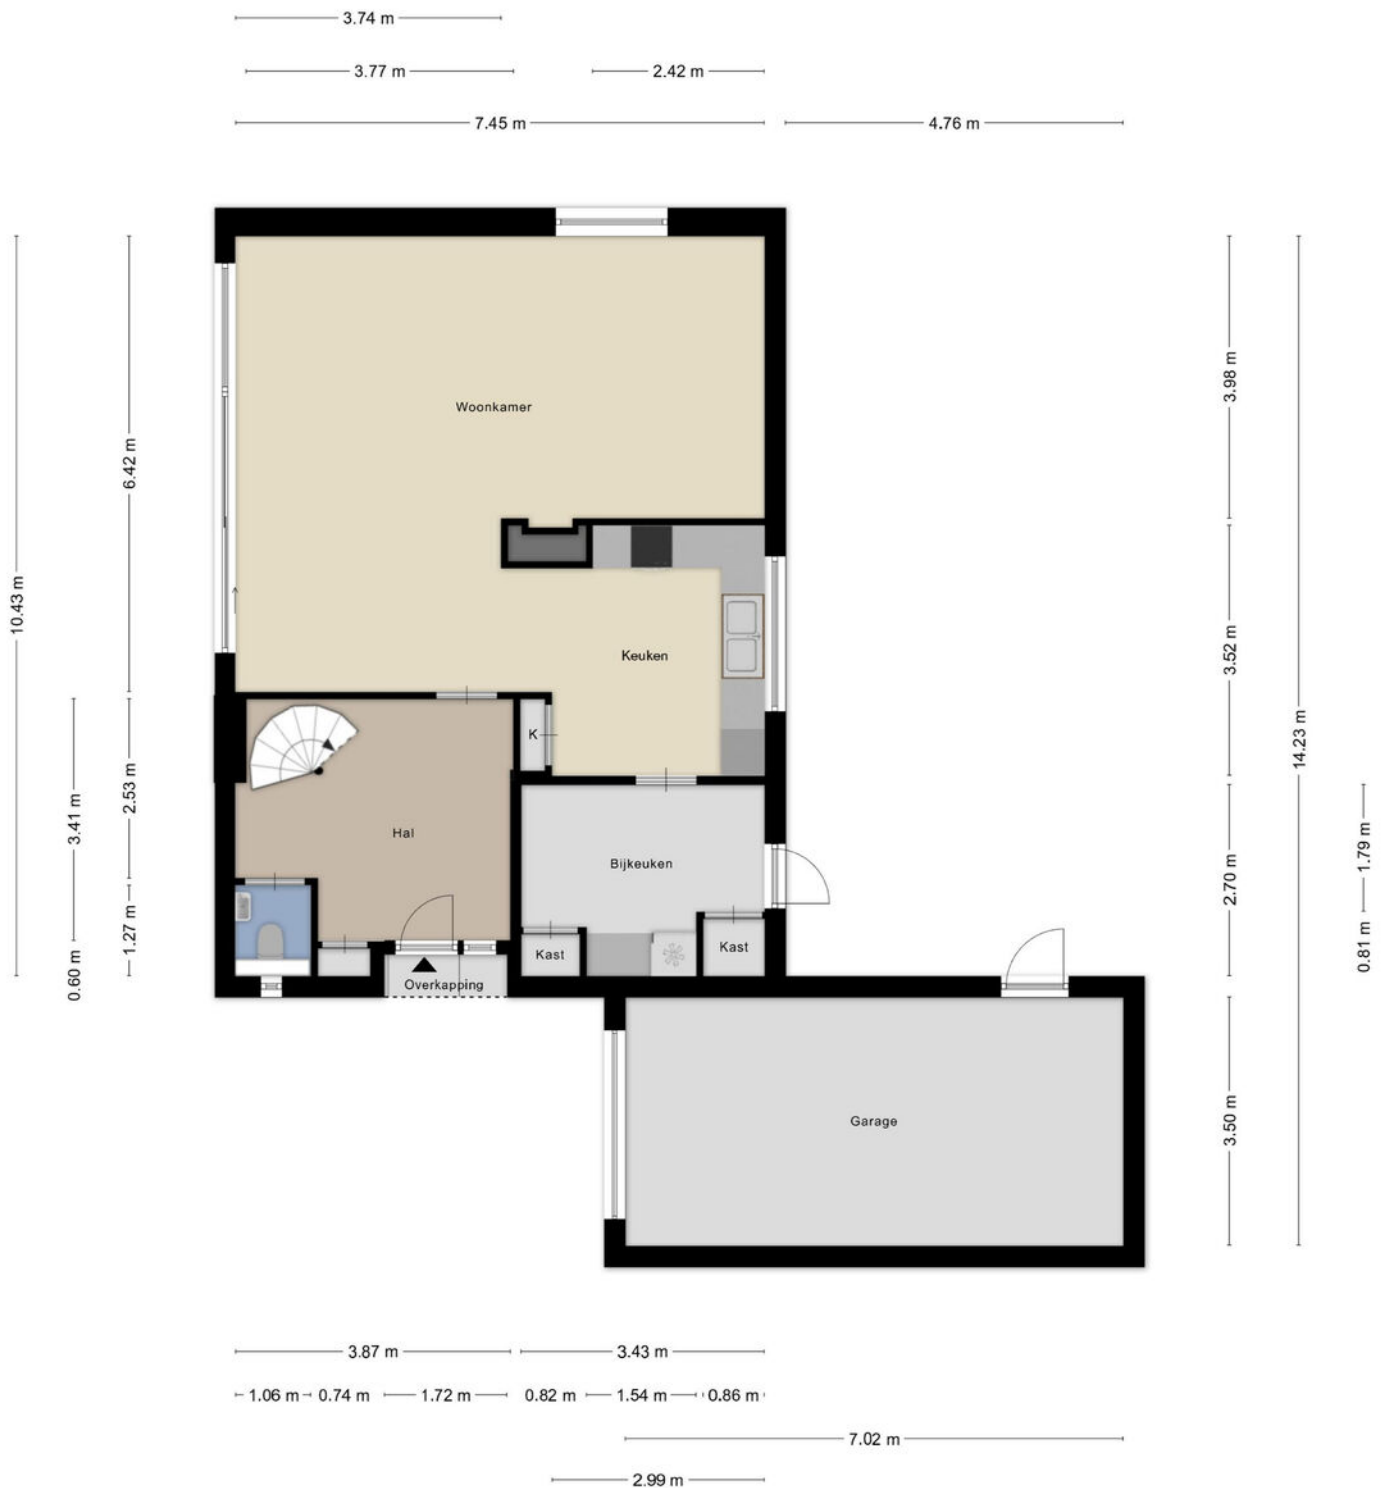


Aan de plattegronden kunnen geen rechten worden ontleend
© Zibber www.zibber.nl

Plattegrond



Aan de plattegronden kunnen geen rechten worden ontleend
© Zibber www.zibber.nl

Plattegrond

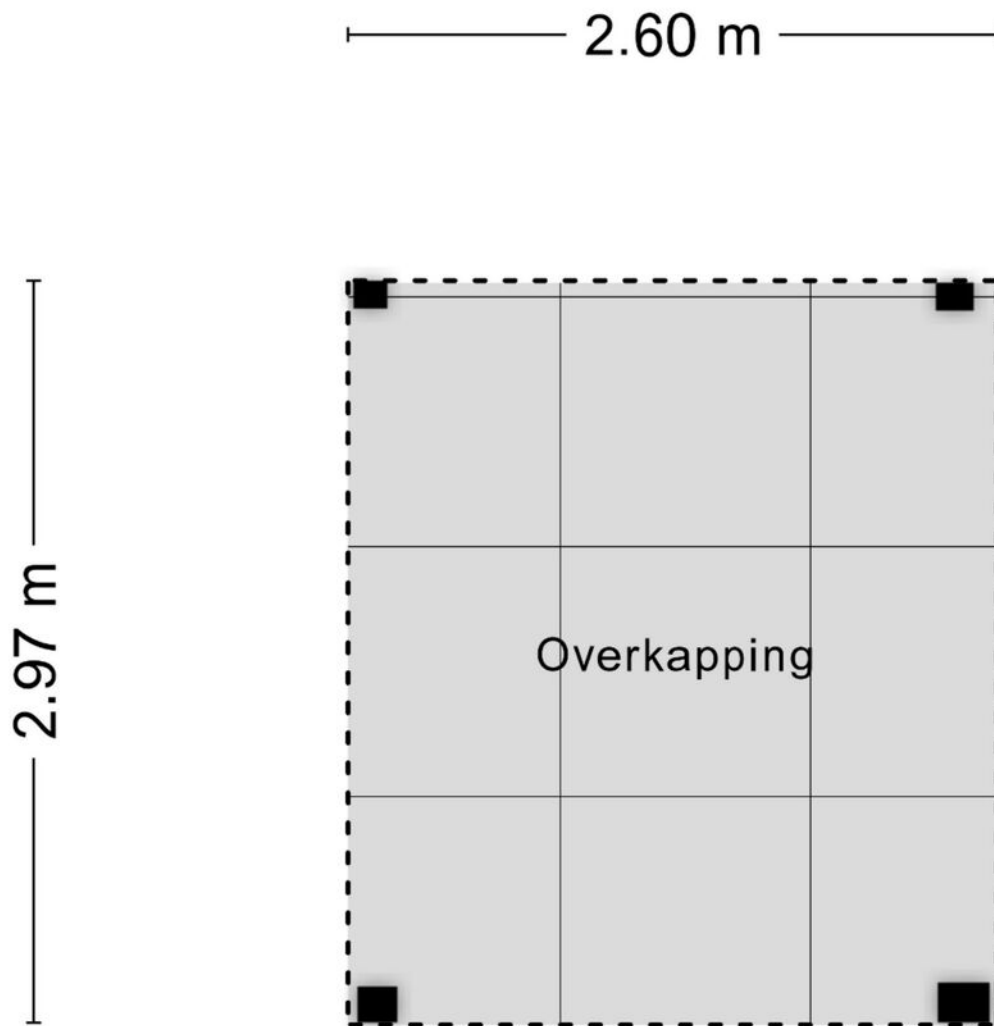

Aan de plattegronden kunnen geen rechten worden ontleend
© Zibber www.zibber.nl

Kadastrale kaart

Kadastrale kaart

Uw referentie: ---



0 5 10 15 20 25m

12345

Deze kaart is noordgericht

Perceelnummer

25 Huisnummer

Vastgestelde kadastrale grens

Voorlopige kadastrale grens

Administratieve kadastrale grens

Bebouwing

Schaal 1: 500

Kadastrale gemeente Tongelre

Sectie A

Perceel 1527

kadaster



Voor een eensluidend uittreksel, geleverd op 14 juli 2026
De bewaarder van het kadaster en de openbare registers

Aan dit uittreksel kunnen geen betrouwbare maten worden ontleend.
De Dienst voor het kadaster en de openbare registers behoudt zich de intellectuele
eigendomsrechten voor, waaronder het auteursrecht en het databankenrecht.


Lijst van zaken

BESCHRIJVING	BLIJFT ACHTER	GAAT MEE	TER OVERNAME
Woning - Interieur			
(Voorzet) openhaard met toebehoren	X		
Verlichting, te weten			
- inbouwspots/dimmers	X		
- opbouwspots/armaturen/lampen/dimmers			X
Raamdecoratie/zonwering binnen, te weten			
- gordijnrails	X		
- gordijnen	X		
- overgordijnen	X		
- vitrages	X		
- rolgordijnen	X		
- (losse) horren/rolhorren	X		
Vloerdecoratie, te weten			
- parketvloer	X		
- laminaat	X		
Woning - Keuken			
Keukenblok (met bovenkasten)	X		
Keuken (inbouw)apparatuur, te weten			
- kookplaat	X		
- afzuigkap	X		
- combi-oven/combimagnetron	X		
- koelkast	X		
- vriezer		X	
- vaatwasser	X		
- koffiezetapparaat		X	
Woning - Sanitair/sauna			
Toilet met de volgende toebehoren			
- toilet	X		
- toiletrolhouder	X		
- fontein	X		
Badkamer met de volgende toebehoren			
- douche (cabine/scherf)	X		
- wastafel	X		
- wastafelmeubel	X		
- toilet	X		
- toiletrolhouder	X		
Woning - Extérieur/installaties/veiligheid/energiebesparing			
Brievenbus	X		
(Voordeur)bel	X		
(Veiligheids)sloten en overige inbraakpreventie	X		
Rookmelders	X		
(Klok)thermostaat	X		
Airconditioning	X		
Zonwering buiten	X		
Telefoonaansluiting/internetaansluiting	X		
Zonnepanelen	X		
Oplaadpunt elektrische auto	X		

Lijst van zaken

BESCHRIJVING	BLIJFT ACHTER	GAAT MEE	TER OVERNAME
Warmwatervoorziening, te weten			
- CV-installatie	X		
Tuin - Inrichting			
Tuinaanleg/bestrating	X		
Beplanting	X		
Planten in potten		X	
Tuin - Verlichting/installaties			
Buitenverlichting	X		
Infrarood verwarming		X	
Tuin - Bebouwing			
Kasten/werkbank in tuinhuis/berging	X		
Overkapping	X		
tuinmeubels		X	
Tuin - Overig			
Overige tuin, te weten			
- poort	X		
- Camera		X	

Locatie op de kaart

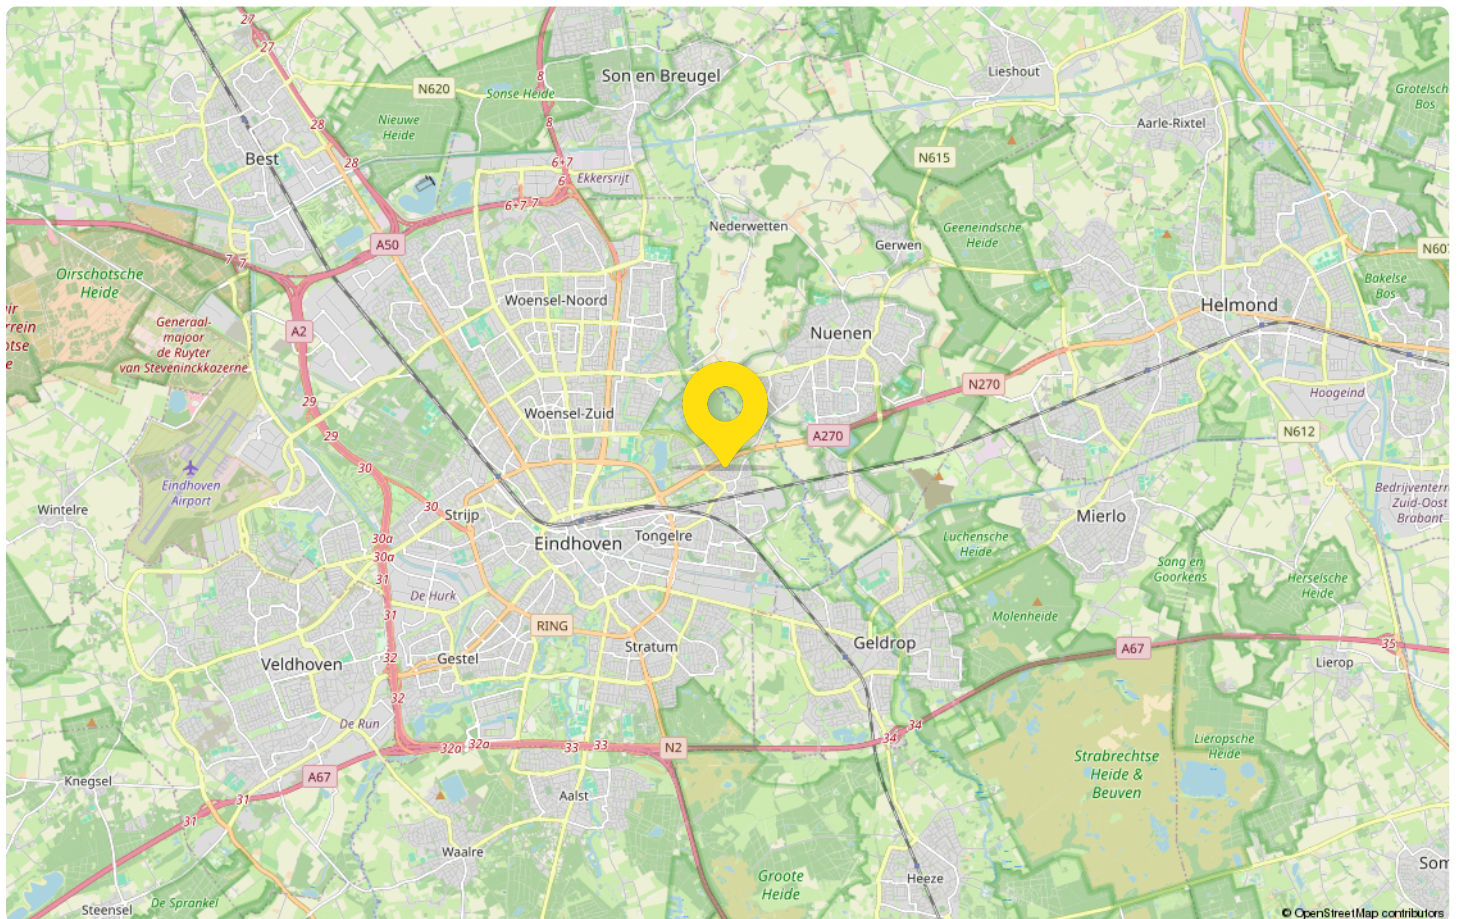

Maak kennis met Brainport Eindhoven

Eindhoven, de lichtstad van Nederland, verkent een rijke tapistry van historie waar industrie en technologie samensmelten, gecombineerd met een hedendaagse visie die het leven in de stad vormgeeft. Gelegen op het zuiden van Nederland, herbergt deze dynamische stad de fascinerende geschiedenis van de industriële revolutie van het land.

Over Eindhoven's geschiedenis, de oorsprong ervan gaat terug tot de 13e eeuw toen het als een klein dorp diende. Echter, de stad heeft grote bekendheid verkregen na de oprichting van Philips Lighting in 1891



Eindhoven is tegenwoordig synoniem met innovatie en design. Het staat bekend als de Dutch School of Design en huisvest de beroemde Design Academy Eindhoven en de Dutch Design Week. De stad is ook de trotse thuisbasis van High Tech Campus Eindhoven, vaak aangeduid als de "slimste vierkante kilometer in Europa". Eindhoven wordt ook wel de Brainport Eindhoven genoemd.


Van sierlijke kerken tot eigentijdse architecturale meesterwerken zoals het futuristische Evoluon; van groenrijke parken tot aan het stedelijk gebied Strijp-S; Eindhoven representeert een unieke combinatie van oud en nieuw.

De levendige stadsleven biedt voor ieder wat wils. Of het nu gaat om culinaire reizen, genieten van levende muziek bij Muziekgebouw Eindhoven, winkelen bij typisch Nederlandse boetieks tot bekende merkketens, Eindhoven pulseert met speciale energie.

Het voetbalhart van de stad klopt in het Philips Stadion, de thuishaven van PSV - één van de top voetbalclubs in Europa. De lokale bevolking leeft op de dynamiek van deze sport, waardoor je de unieke geest van de gemeenschap voelt. Eindhoven is ook een stad die zich snel ontwikkelt op het gebied van duurzaamheid en slimme technologieën.

Statistieken

Buurtinformatie - Eindhoven / 't Hofke

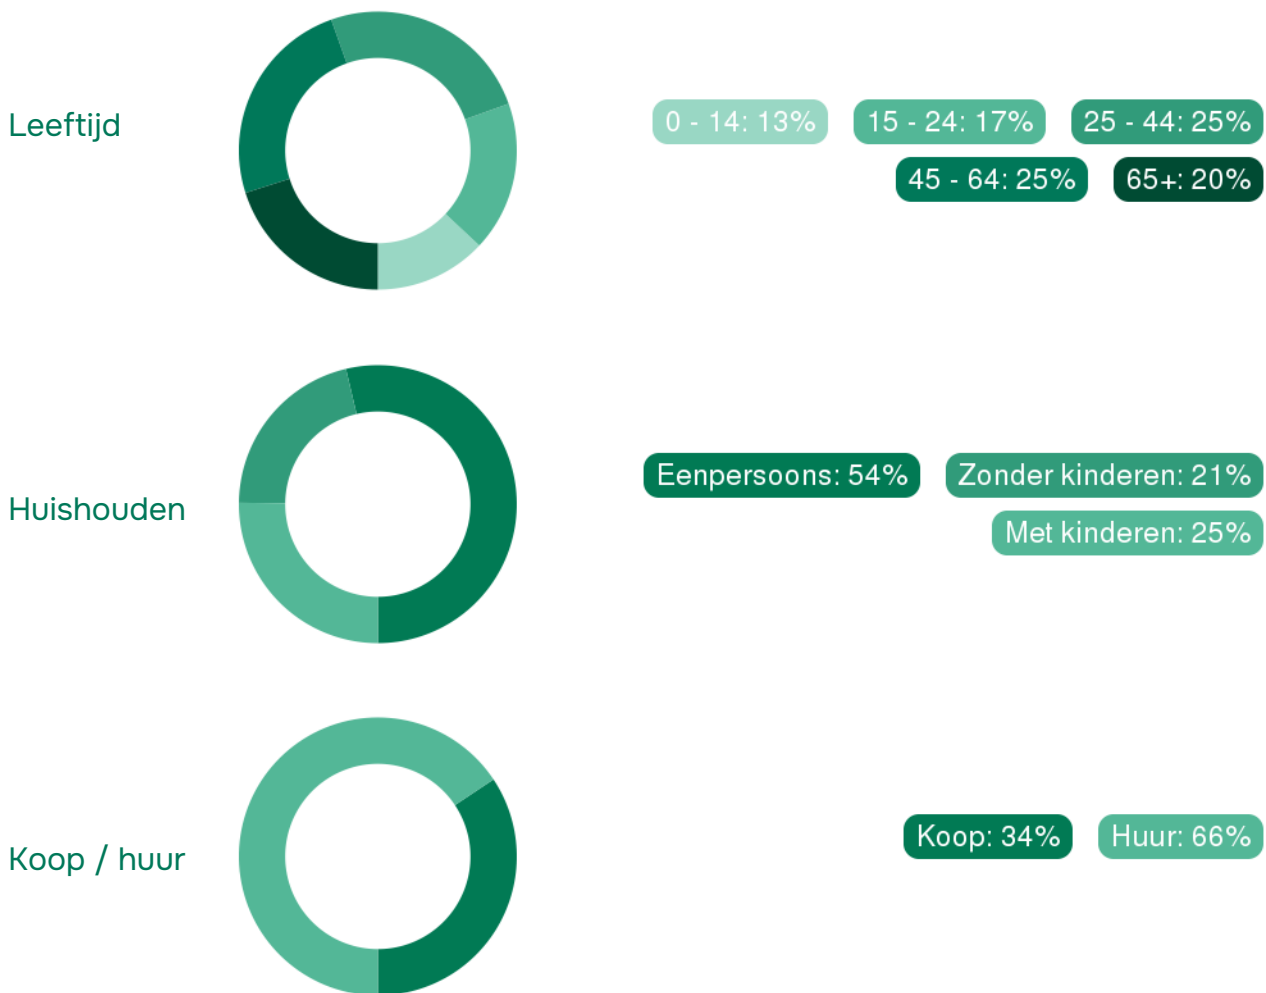

53%
man

47%
vrouw


0,8 per huishouden

Gemiddelde woningwaarde:
€ 319.000



Alberti

jouw Garantiemakelaar

Alberti Garantiemakelaars helpt je graag op weg bij het kopen, verkopen of taxeren van je woning. Het vinden van de juiste makelaar kan nog wel eens lastig zijn. Je zoekt een makelaar met kennis van de lokale markt. Hij moet een uitgebreid woningaanbod hebben en jouw wensen en interesses in acht nemen.

Bij het kopen of verkopen van een huis wil je als klant natuurlijk zekerheid. Alberti Garantiemakelaars garandeert zekerheid en maakt dit meetbaar in de vorm van 5 garanties. Zo kan je zorgeloos je huis kopen of verkopen in Eindhoven, Best en omgeving.

Onze makelaars staan altijd klaar om je te helpen met het verkopen van je huis in Eindhoven, Best en omstreken. De woningmarkt is behoorlijk verzadigd geraakt in de afgelopen jaren. Juist in deze tijden is het belangrijk om een makelaar in te schakelen die garanties biedt. Alberti Garantiemakelaars garandeert een verkoop tegen de beste voorwaarden en de beste verkoopprijs. Onze verkoopmakelaars hebben jarenlange ervaring met de verkoop op de woningmarkt van Eindhoven, Best etc.

Jouw aankoopmakelaar, verkoopmakelaar en taxateur in één. Alberti Garantiemakelaars is niet zomaar een makelaar. Wij willen graag meer betekenen voor onze klanten. De waardering van onze klanten staat namelijk op plek nummer 1 en daar geven wij prioriteit aan. Het is onze passie om de optimale woning voor je te vinden die aansluit op jouw wensen.

Wij geven professionele hulp bij het aankoop- en verkoopproces, maar ook voor de taxatie van je huis kan je bij ons terecht.

Zoals onze contactgarantie beschrijft: "Je kan ons altijd terecht voor een vraag.". En met altijd bedoelen wij ook echt altijd! Doordeweeks kan je zonder afspraak langskomen voor een kop koffie bij ons kantoor op de Strijpsestraat 53 te Eindhoven.



Adresgegevens

Strijpsestraat 77
5616 GL, Eindhoven

Wij zijn bereikbaar via:


040-2957957

info@alberti.nl

www.alberti.nl

Van bezichtiging tot aankoop

Volg de route met de vragen

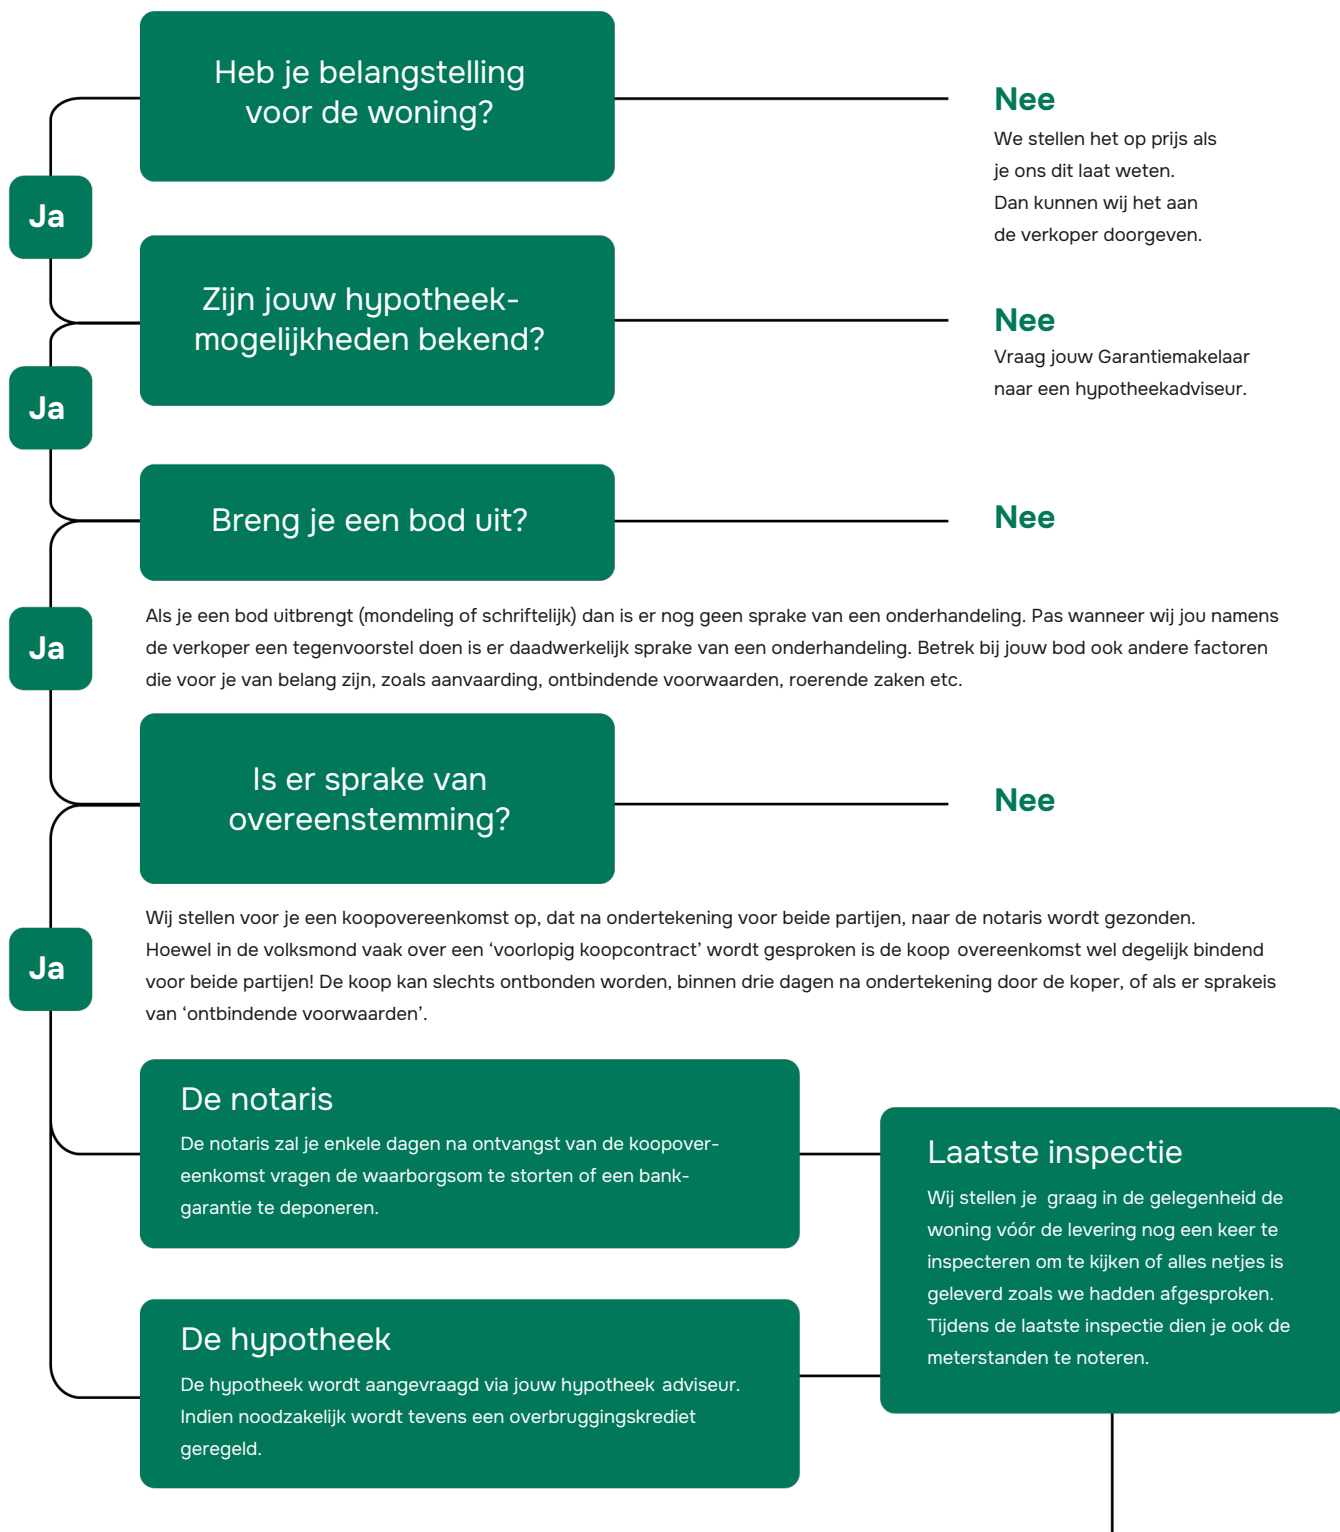

Gefeliciteerd!

De overdracht

Je ontvangt een uitnodiging van de notaris om met de verkoper de transportakte te komen ondertekenen. Voor die tijd krijg je de conceptakten en de nota van afrekening van de notaris toegestuurd. Je ondertekent samen met de verkoper (of met een gevolmachtigde van de verkoper) de leveringsakte bij de notaris.

Veelgestelde vragen

1. Wanneer ben ik in onderhandeling?

Je bent officieel in onderhandeling als de verkoper reageert op jouw bod. Bijvoorbeeld als de verkoper een tegenbod doet. Als de verkopende makelaar aangeeft dat hij jouw bod met de verkoper zal overleggen, betekent dat dus nog niet dat je in onderhandeling bent.

2. Mag een makelaar doorgaan met bezichtigen als er al over een bod onderhandeld wordt?

Dat mag. Een onderhandeling hoeft nog niet tot een verkoop te leiden. De verkoper kan daarnaast graag willen weten of er meer belangstelling is. De eerste bieder hoeft nog niet de beste te zijn. Daarom gaan de bezichtigingen door. Er mag ook met meer dan één gegadigde tegelijk worden onderhandeld. De makelaar moet dat dan wel duidelijk gemeld hebben. Vaak zal de verkopende makelaar aan belangstellenden vertellen dat hij, zoals dat heet, 'onder bod' is. Een belangstellende mag dan wel een bod uitbrengen, maar krijgt daar geen antwoord op tot de onderhandeling met de eerste geïnteresseerde beëindigd is. De makelaar zal geen mededelingen doen over de hoogte van biedingen, dit zou overbieden kunnen uitlokken.

3. Kan een verkoper de vraagprijs van een woning tijdens de onderhandeling verhogen?

Het antwoord is ja. Als de vraagprijs alleen een uitnodiging is tot het doen van een bod (zie ook vraag 5), dan kan de verkoper ook besluiten de vraagprijs te verlagen of te verhogen. Tijdens een onderhandeling doen partijen vaak over en weer biedingen. Als de potentiële koper een tegenbod doet wat afwijkt van het bod dat de verkopende partij eerder heeft gedaan, dan vervalt dit eerdere bod van de verkopende partij. Dus ook als partijen 'naar elkaar toekomen' in het biedingproces, kan de verkoper ineens besluiten om toch zijn tegenbod weer te verhogen en de koper om zijn bod weer te verlagen.

4. Hoe komt de koop tot stand?

Als verkoper en koper het eens worden over de belangrijkste zaken bij de koop (prijs, opleveringsdatum en ontbindende voorwaarden) dan legt de verkopende makelaar de afspraken schriftelijk vast in de koopakte. Ontbindende

voorwaarden zijn een belangrijk onderwerp. Je krijgt als koper niet automatisch een ontbindende voorwaarde voor de financiering, dit moet je melden bij het uitbrengen van jouw bod. Het is belangrijk dat de partijen het ook eens zijn over aanvullende afspraken en ontbindende voorwaarden voordat de koopakte wordt opgemaakt. Naast de eerder genoemde punten worden meestal nog enkele aanvullende afspraken in de koopakte opgenomen, denk bijvoorbeeld aan een boeteclausule. Zodra verkoper en koper de koopakte hebben ondertekend en de koper (of eventueel de notaris) een kopie van de akte heeft ontvangen, treedt voor de particuliere koper de wettelijke bedenktijd in werking. Binnen deze bedenktijd kan de koper alsnog afzien van de aankoop van de woning. Ziet de koper tijdens deze bedenktijd niet af van de koop, zijn de financiën rond en vormen ook eventuele andere ontbindende voorwaarden geen obstakel meer, dan zal op de afgesproken opleveringsdatum de overdracht plaatsvinden bij de notaris.

5. Als ik de vraagprijs bied, moet de verkoper de woning dan aan mij verkopen?

Over deze vraag bestaan veel misverstanden. Het hoogste rechtscollege, de Hoge Raad, heeft bepaald dat als je de vraagprijs uit een advertentie of een woongids biedt, je dan een bod doet. De vraagprijs wordt dus gezien als een uitnodiging tot het doen van een bod. De verkoper kan dan nog beslissen of hij jouw bod wel of niet aanvaardt of dat hij zijn makelaar een tegenbod laat doen.

6. Mag een makelaar tijdens de onderhandeling het systeem van verkoop wijzigen?

Dat mag. Één van de partijen mag de onderhandeling beëindigen. Soms zijn er zoveel belangstellenden die de vraagprijs bieden of benaderen, dat het moeilijk is te bepalen wie de beste koper is. In dat geval kan de verkopende makelaar, natuurlijk in overleg met de verkoper, besluiten de lopende onderhandeling af te breken en de biedprocedure te wijzigen. Uiteraard dient hij eerst de eventueel gedane toezeggingen na te komen (zie ook vraag 8 en 9). De makelaar kiest vervolgens bijvoorbeeld voor een inschrijvingsprocedure. Alle bidders hebben dan een gelijke kans om een hoogste bod uit te brengen.



Zorgeloos van je nieuwe woning genieten

7. Wat is een optie?

Een optie in juridische zin geeft een partij de keuze om door een eenzijdige verklaring een koopovereenkomst met een andere partij te sluiten. Partijen zijn het dan wel eens over de voorwaarde van de koop, maar de koper krijgt bijvoorbeeld nog een week bedenktijd. Bij de aankoop van een nieuwbouwwoning is zo'n optie nog wel gebruikelijk. Bij het aankopen van een bestaande woning niet. Het begrip 'optie' wordt daarbij vaak ten onrechte gebruikt. Dan heeft het de betekenis van bepaalde toezeggingen die een verkopende NVM-makelaar kan doen aan een belangstellende koper tijdens het onderhandelingsproces. Zo'n toezegging kan bijvoorbeeld inhouden dat een belangstellende koper een paar dagen de tijd krijgt om na te denken over een bod. De NVM-makelaar zal in de tussentijd proberen niet met een andere partij in onderhandeling te gaan. De belangstellende koper kan deze tijd gebruiken om

een beter inzicht te krijgen in zijn financiering of in de gebruiksmogelijkheden van de woning. Een optie kun je niet eisen; de verkoper en verkopende NVM-makelaar beslissen zelf of er in een onderhandelingsproces bepaalde toezeggingen worden gedaan.

8. Dient de NVM makelaar met mij in onderhandeling te gaan, als ik als eerste een bezichtiging aanvraag of als eerste een bod uitbreng?

Het antwoord op deze vraag is nee. De verkopende NVM-makelaar bepaalt samen met de verkoper de verkoop-procedure. De verkopende NVM-makelaar heeft wel de verplichting je daarover te informeren. Het is verstandig als je serieus belangstelling hebt de NVM-makelaar te vragen wat jouw positie is. Dat kan veel teleurstelling voorkomen. Doet de NVM-makelaar je een toezegging, dan dient hij die na te komen.

Deze informatie is met de grootst mogelijke zorg samengesteld. Toch kunnen wij niet altijd voorkomen dat de informatie enigszins afwijkt van hetgeen je in of rond de woning ziet of heeft gezien. Dit kan met name gelden voor (bouw) tekeningen, schetsen, afmetingen en maatvoeringen. Hieraan kunnen dan ook geen rechten worden ontleend. Door ons wordt geen aansprakelijkheid aanvaard behoudens voor zover

de door ons verplicht afgesloten beroepsaansprakelijkheidsverzekering in voorkomend geval aanspraak op een uitkering geeft. Vraagprijzen zijn kosten koper. Alle verstrekte informatie dien je in het kader van het BW niet te beschouwen als een aanbod, doch als een uitnodiging om in onderhandeling te treden. Voor een eventuele vermelding van onjuiste gegevens aanvaarden wij geen enkele aansprakelijkheid.

[illegible]



Interesse in deze woning?

Neem contact met ons op voor meer informatie.

040-2957957

info@alberti.nl

www.alberti.nl