



Bluesdreef 17 te Harderwijk

Vraagprijs € 725.000,- k.k.

Engelserf 28
3843 BE Harderwijk

Telefoon
0341 - 41 91 77

www.bartjansenmakelaars.nl
info@bartjansenmakelaars.nl

 **BARTJANSEN
MAKELAARS**



Bluesdreef 17 te Harderwijk

Vraagprijs € 725.000,- k.k.

Riante 2-onder-1-kapwoning met 6 slaapkamers, een stenen garage, eigen oprit, 18 zonnepanelen en een energielabel A! Dit alles is gelegen op een perceel van 247 m² met een gunstige zonligging en in de populaire woonwijk "Drielanden". Een woonoppervlak van ruim 186 m², een overig inpandige ruimte van 18 m² en een perceel van 247 m² zijn klinkende cijfers. Het bouwjaar 1997, de 18 zonnepanelen en een energielabel A maakt het geheel compleet! Ook is de woning altijd keurig onderhouden en is het buitenschilderwerk in 2026 uitgevoerd door een professional.

Bij binnenkomst in de woonkamer krijg je direct een gevoel van ruimte en erg prettig is het natuurlijke licht dat hier binnenkomt via de grote raampartijen en openslaande deuren. De open keuken (2014) met aansluitend het eetgedeelte is tuingericht, heeft een eigentijdse kleurstelling en is voorzien van allerhande inbouwapparatuur. De woonkamer heeft mooie afmetingen om te variëren met de zithoek. Erg comfortabel is de vloerverwarming op de begane grond die optimaal tot zijn recht komt door de plavuizen vloer. In de hal bevindt zich de meterkast en het toilet (2017) met fonteintje.

De 1e verdieping is royaal te noemen en uitgerust met maar liefst 5 slaapkamers, waarvan 1 met een speelse vide. De moderne badkamer uit 2017 is van alle gemakken voorzien waaronder een riante inloofdouche met regendouche en inbouwkransen, dubbel wastafelmeubel met bijpassende meubelkast, 2e toilet en vloerverwarming. Op de 2e verdieping een 6e slaapkamer en een grote overloop met het technische gedeelte van de woning. Hier bevindt zich de ATAG c.v.-ketel uit 2013, de mechanische ventilatie, de omvormer van de 18 zonnepanelen en de wasmachine-/drogeraansluiting. Achter de schuine kanten zit bergruimte.

De voortuin is groen aangelegd, maar ook functioneel met een eigen oprit voor 2 auto's. De achtertuin is fraai aangelegd met groen, een vijver en heeft een gunstige ligging op het zuidoosten. Prettig is de mogelijkheid om via de achterom in de tuin te komen. De stenen garage (18 m²) is voorzien van elektra, heeft een grondwaterpomp en ideaal is de dubbele deur aan de voorkant. Hierdoor kan je eenvoudig met de fiets vanaf de oprit naar binnen.

Verder is de woning gelegen in een kindvriendelijke woonwijk met diverse scholen, een goed winkelcentrum en speelvoorzieningen dichtbij. De gezellige binnenstad van Harderwijk en uitvalswegen zijn overigens ook snel te bereiken.

Kom je ook kijken bij deze 2-onder-1-kapwoning? Eén van onze makelaars leidt je graag rond!


INDELING

Begane grond: Entree, meterkast, toilet, open keuken, woonkamer.

1e Verdieping: Overloop, 5 slaapkamers (waarvan 1 met vide), badkamer.

2e Verdieping: Overloop met technisch gedeelte, 6e slaapkamer, bergruimte.

Aanvaarding: in overleg.

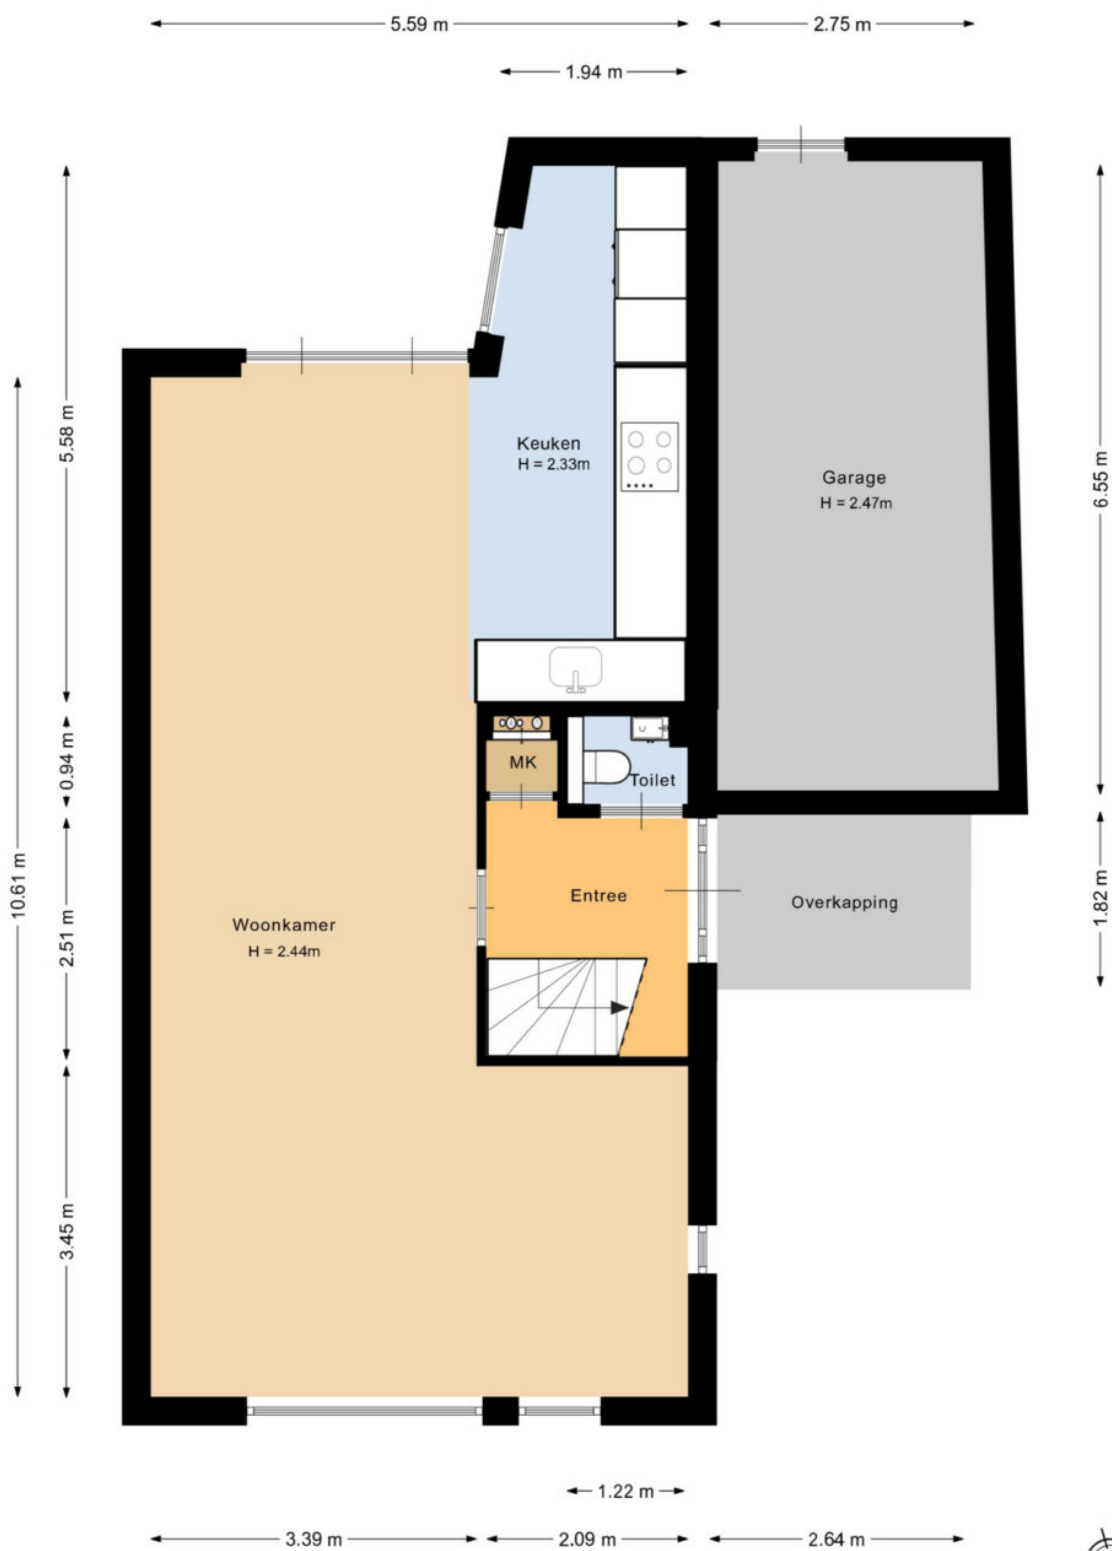

Deze plattegrond is met de meeste zorg samengesteld.
Er kunnen geen rechten aan worden ontleend.



Deze plattegrond is met de meeste zorg samengesteld.
Er kunnen geen rechten aan worden ontleend.





Deze plattegrond is met de meeste zorg samengesteld.
Er kunnen geen rechten aan worden ontleend.





Deze plattegrond is met de meeste zorg samengesteld.
Er kunnen geen rechten aan worden ontleend.







































Lijst van zaken behorend bij: Bluesdreef 17 te Harderwijk

Zaken	blijft achter	gaat mee	over te nemen	n.v.t.	verdere informatie
Tuinaanleg / bestrating / beplanting	X				
Buitenverlichting		X			Tuinverlichting gaat mee.
Berging / los tuinhuisje				X	
Vlaggenmasthouder	X				
Voet droogmolen	X				
Antenne / schotel				X	
Brievenbus	X				
(Voordeur)bel	X				
Veiligheidssloten	x				
Alarminstallatie				X	
Rookmelders	X				
Rolluiken / zonwering buiten	X				
Zonwering binnen (luxaflex / lamellen)	X				
Gordijnrails	X				
Gordijnen	X				
Vitrages				X	
Rolgordijnen	X				
Horren / hordeuren				X	
Vloerbedekking	X				
Parketvloer / laminaatvloer / plavuizen	X				
Zonnepanelen	X				18 zonnepanelen.
C.V.-ketel met toebehoren	X				
(Klok)thermostaat	X				
Nadere informatie					

Zaken	blijft achter	gaat mee	over te nemen	n.v.t.	verdere informatie
Open haard met toebehoren				X	
Losse kachels				X	
Keukenblok met bovenkasten inclusief verlichting	X				
Keuken (inbouw)apparatuur, te weten:	X				
- Kookplaat	X				
- Afzuigkap	X				
- Koelkast	X				
- Vriezer	X				
- Oven	X				
- Vaatwasser	X				
- Magnetron				X	
Inbouwverlichting (spotjes)	X				
Opbouwverlichting (losse lampen)		X			
Inbouwkasten	X				
Legplanken	X				
Badkameraccessoires (spiegel, kranen, etc.)	X				
Toiletaccessoires (toiletrolhouder, toiletbril, etc.)	X				
Sauna met toebehoren				X	
Nadere informatie					

Informatielijst behorende bij: Bluesdreef 17 te Harderwijk

1. Bouwkundige zaken / onderhoud	
1.1	Welke zichtbare en/of onzichtbare gebreken (zowel klein als groot) zijn u bekend? → Onder andere houtrot, lekkage, houtworm, problemen met vloeren of dak.
1.2	Zijn er de laatste jaren reparaties uitgevoerd en/of gebreken hersteld?
1.3	Met welke reparaties en/of kosten zou de koper binnen enkele jaren geconfronteerd kunnen worden (behoudens normale slijtage)?
1.4	Wat is het bouwjaar van de woning?
1.5	Wat is het bouwjaar van eventuele uitbouwen of dakkapellen?
1.6	Wat is de bouwaard van het woonhuis?
1.7	Wat is de bouwaard van de bijgebouwen?
1.8	Zijn er in de bijgebouwen extra voorzieningen zoals gas, water, elektra of isolatie?
1.9	Is er in het pand mogelijk sprake van betonrot? → Kwaaitaal- of Mantavloeren
1.10	Is de woning geïsoleerd?
1.11	Welk (voorlopig) energielabel heeft de woning?
1.12	Zijn er mogelijk dubbele ruiten 'lek'?
1.13	Van welk jaar is de dakbedekking van de platte daken?
1.14	Van welk jaar zijn de dakgoten?

1.15	Wanneer is het buitenschilderwerk voor het laatst gedaan? Is dit verricht door een professionele schilder?	2026, beneden schilderwerk. 2022, boven. - Uitgevoerd door een professionele schilder.
1.16	Is er een kruipluik aanwezig? Zo ja, waar?	Ja, bij de voordeur.
1.17	Is er een schoorsteenkanaal of aansluitmogelijkheid voor een kachel of haard aanwezig?	Nee.
1.18	Wanneer is het schoorsteenkanaal voor het laatst geveegd?	Niet van toepassing.

2. Technische installaties

2.1	Hoe wordt de woning verwarmd?	Middels c.v.-ketel. - Vloerverwarming op de begane grond en in de badkamer.
2.2	Wat is het merk en het bouwjaar van de c.v.-ketel?	Merk: ATAG Bouwjaar: 2013
2.3	Is er een onderhoudscontract afgesloten?	Ja.
2.4	Wanneer is de ketel voor het laatst schoongemaakt?	2025.
2.5	Hoe is de warm watervoorziening geregeld?	Middels c.v.-ketel. - Quooker in de keuken.
2.6	Is er mechanische ventilatie aanwezig? Zo ja, voor welke ruimten?	Ja, in de badkamer en het toilet.
2.7	Over hoeveel groepen beschikt de elektrische installatie?	Voldoende.
2.8	Is er een speciale groep voor elektrisch koken aanwezig?	Ja.
2.9	Is er ook een aardlekschakelaar?	Ja.
2.10	Is er een glasvezelaansluiting aanwezig?	Ja.
2.11	Zijn er gebreken of bijzonderheden te melden over de technische installaties? → Bedrading, leidingwerk, riolering, c.v., enz.	Nee.

3. Keuken / badkamer		
3.1	Wanneer is de keuken geplaatst?	2014.
3.2	Hoe oud is de keukenapparatuur?	2014. - Vaatwasser 2024.
3.3	Wanneer is de badkamer geplaatst?	2017.
3.4	Functioneert alles naar behoren? → Lopen afvoeren goed door, werkt de apparatuur, enz.?	Ja.

4. Kadastrale gegevens		
4.1	Wat is de kadastrale aanduiding van uw onroerende zaak en wat is de perceeloppervlakte?	Gemeente Harderwijk Sectie I, nummer 4922 Perceeloppervlakte 247 m ²
4.2	Kloppen, voor zover u bekend, de feitelijke erfgrenzen met de kadastrale grenzen?	Ja.
4.3	Van wie zijn de erfafscheidingen?	Gezamenlijk met de bureu. Schutting aan de achterkant is eigendom.
4.4	Lopen er geschillen inzake erfgrenzen en dergelijke?	Nee.
4.5	Wat is de ligging van de achtertuin?	Op het zuidoosten.
4.6	Wat is de breedte en diepte van de achtertuin?	Circa 9,00 meter diep. Circa 8,50 meter breed.

5. Milieu		
5.1	Is er mogelijk asbesthoudend materiaal in of om uw woning toegepast? Zo ja, waar?	Nee.
5.2	Zit er nog een olietank in de grond of is er in het verleden een olietank verwijderd of buiten gebruik gesteld? Zo ja, is hier een certificaat van (K.I.W.A.)?	Nee.
5.3	Bent u bekend met eventuele vervuiling van uw onroerende zaak (grond of grondwater) of omgeving?	Nee.

6. Omgeving	
6.1	Hoe is de gezinssamenstelling van de bureu? - Echtpaar met 3 kinderen. - Echtpaar senioren.
6.2	Hebben uw directe bureu, voor zover u bekend, (ver-)bouwplannen? Nee.
6.3	Zijn er bijzonderheden te vermelden over uw woonomgeving? → Stankoverlast, geluidsoverlast, etc. Nee, soms hoor je de snelweg.
6.4	Zijn u bepaalde ontwikkelingen in uw woonomgeving bekend welke voor koper wetenswaardig zijn? Nee, niet bekend.
6.5	Hoe is de parkeervoorziening in de omgeving? Goed, op eigen terrein parkeren (2 auto's). Verder openbaar parkeren.
6.6	Is er een parkeervergunning vereist? Zo ja, wat zijn hier de kosten van? Nee.

7. Kwalitatieve zaken	
7.1	Rusten er, voor zover u bekend, op uw onroerende zaak bijzondere erfdienstbaarheden, kwalitatieve verplichtingen of rechten, kettingbedingen, mandeligheden, anti-speculatiebedingen of andere bijzondere bepalingen (zoals voorkeursrechten)? Zo ja, welke? Het eigendomsbewijs is inzichtelijk. - Erfdienstbaarheid van voetpad (steeg achter).
7.2	Is er voor de verkoop toestemming of goedkeuring vereist van derden? → Gemeente, curator, erfverpachter, parkeigenaar, Vereniging van Eigenaren. Nee.
7.3	Zijn er fiscale bijzonderheden? → B.T.W., bouwgrond, voordeel overdrachtsbelasting. Nee.
7.4	Is er sprake van aanwijzing in het kader van de Monumentenwet? → Beschermd stads- of dorpsgezicht, gemeentelijk of rijksmonument. Nee.


7.5	Rust er volgens het bestemmingsplan een bijzondere bestemming op de onroerende zaak?	Nee, bestemming wonen.
7.6	Is er gebouwd of verbouwd zonder de vereiste vergunning en/of melding?	Nee.
7.7	Voldoet de onroerende zaak aan de eisen van de nutsbedrijven/brandweer?	Ja.
7.8	Zijn er aanschrijvingen en/of herstellingen voorgeschreven door overheid of nutsbedrijven?	Nee.

8. Financiële zaken

8.1	Wat is de W.O.Z.-waarde?	€ 649.000,-
8.2	Wat is de waardepeildatum?	01-01-2025
8.3	Hoe hoog is de aanslag van de onroerende zaakbelasting op jaarbasis?	€ 593,84

9. Overig

9.1	Zijn er nog lopende garanties overdraagbaar? → Bijvoorbeeld keukenapparatuur	Nee.
9.2	Waar zit de wasmachineaansluiting?	Op de 2 ^e verdieping.
9.3	Zijn er bepaalde zaken in uw woning gehuurd of geleast?	Nee.
9.4	Zijn er buitenkranen aanwezig? Zo ja, waar zijn deze (bij vorst) af te tappen?	Nee.
9.5	Is u verder nog informatie bekend die voor een koper van belang kan zijn?	Nee.

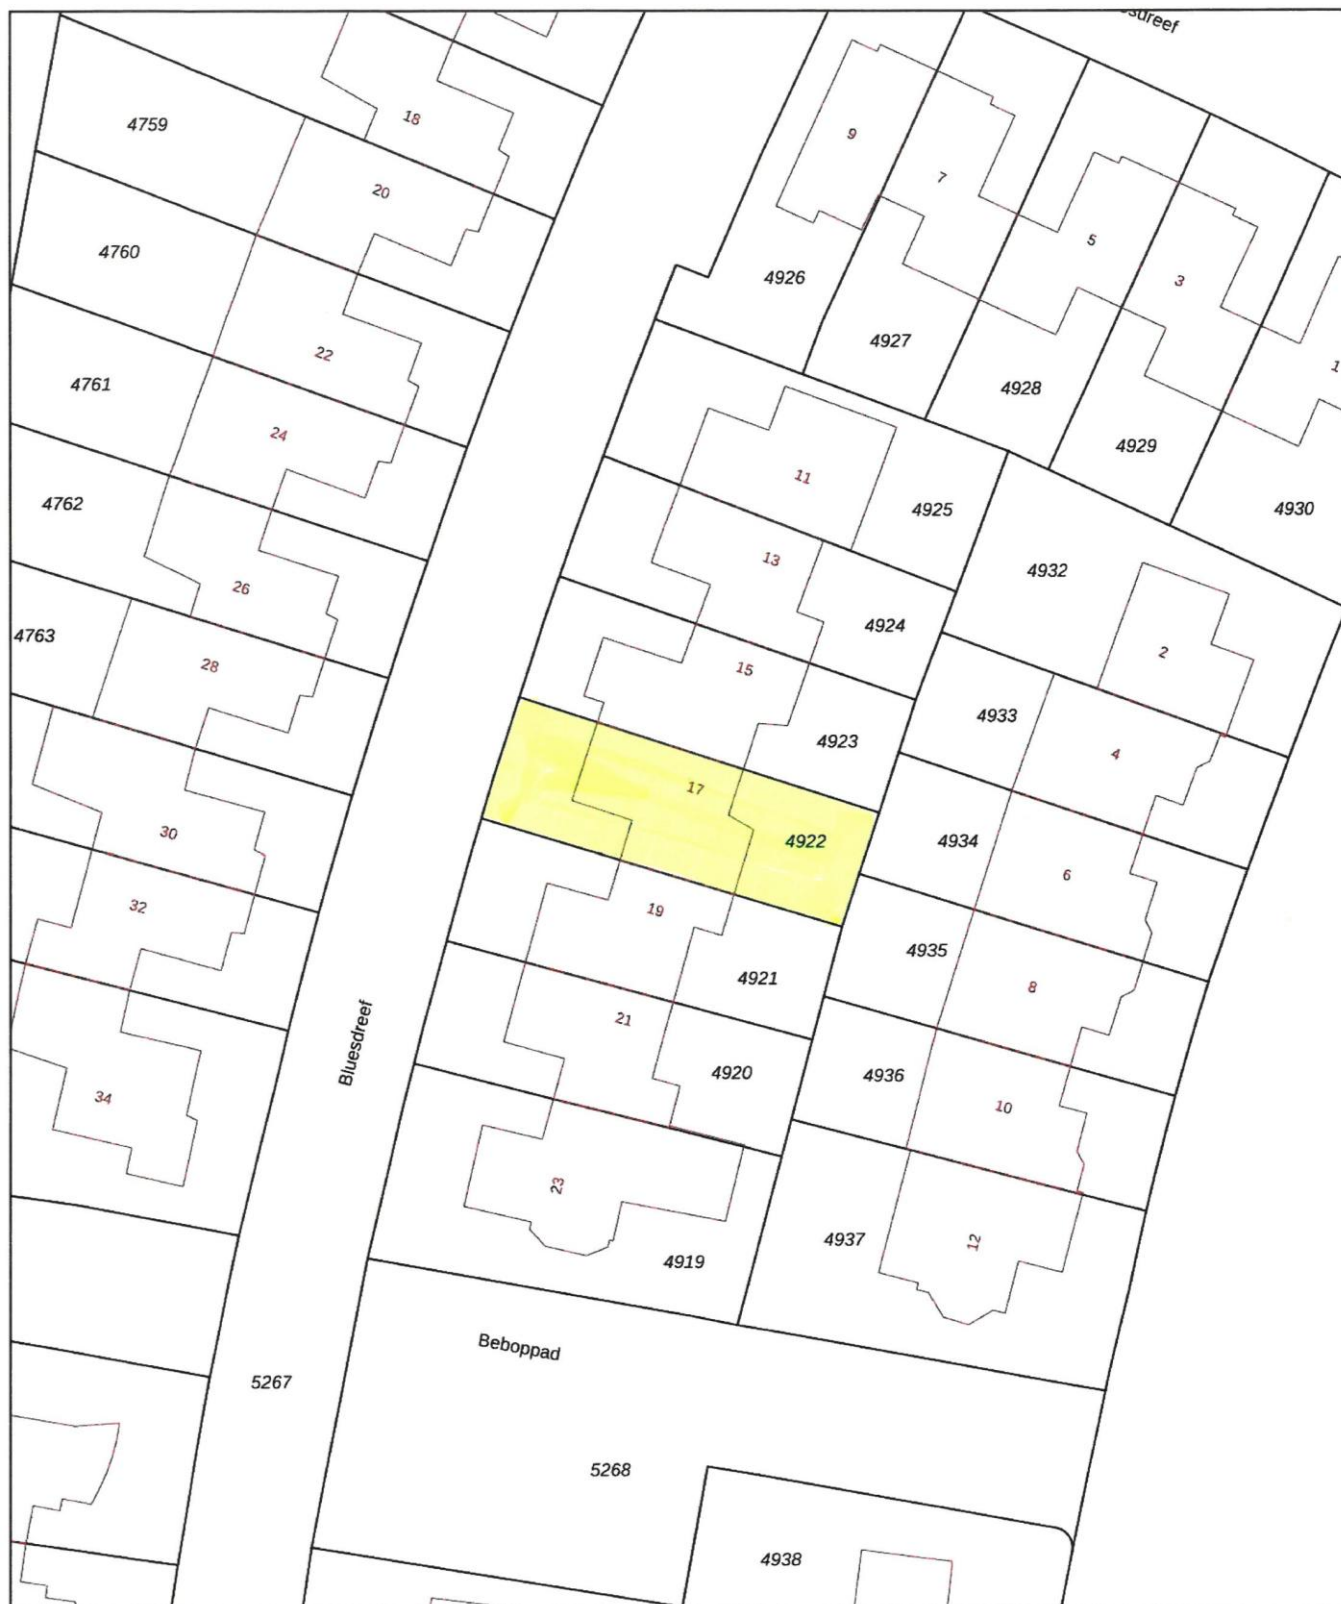

0 5 10 15 20 25m

12345

Deze kaart is noordgericht

Perceelnummer

25 Huisnummer

Vastgestelde kadastrale grens

Voorlopige kadastrale grens

Administratieve kadastrale grens

Bebouwing

Schaal 1: 500

Kadastrale gemeente Harderwijk

Sectie I

Perceel 4922

kadaster



Voor een eensluidend uittreksel, geleverd op 5 mei 2026
De bewaarder van het kadaster en de openbare registers

Aan dit uittreksel kunnen geen betrouwbare maten worden ontleend.
De Dienst voor het kadaster en de openbare registers behoudt zich de intellectuele
eigendomsrechten voor, waaronder het auteursrecht en het databankenrecht.

Bijkomende voorwaarden:

Lijst van zaken:

Wat hoort nu wel en wat niet bij de woning? De lijst van zaken is opgemaakt om duidelijkheid te scheppen. Deze lijst wordt bij de oplevering nagelopen om te controleren of alles in orde is.

Informatielijst:

De verkoper heeft een informatielijst ingevuld. Verkoper is wettelijk verplicht bijzonderheden en/of gebreken aan koper mee te delen. Deze lijst wordt altijd nauwkeurig ingevuld. Het geeft u echter geen garantie dat alles volledig in orde is. Naast deze mededelingsplicht van verkoper heeft koper ook een onderzoeksplicht. Dat houdt simpelweg in dat u goed moet letten op gebreken bij de bezichtiging.

Bij de gegeven informatie is ervan uitgegaan, dat de onroerende zaak voor hetzelfde doel gebruikt wordt als verkoper doet. Mocht koper een afwijkend gebruik voor ogen hebben, dan dient hij zelf na te gaan of dit gebruik praktisch mogelijk is en niet op bezwaren van overheden en/of derden zal stuiten.

De informatie is afkomstig van verkoper. De makelaar en/of diens medewerkers hebben de gegeven informatie geverifieerd, voor zover dit mogelijk is. Zij zijn niet aansprakelijk voor de onjuistheid hiervan.

Tekeningen/afmetingen:

De in de verkoopdocumentatie gemelde afmetingen en inhoud zijn indicatief. De sfeerplattegronden zijn opgenomen teneinde een gegadigde ideeën aan te reiken hoe de woning ingericht kan worden. Koper heeft verklaard bij het ondertekenen van de koopovereenkomst voldoende in de gelegenheid te zijn gesteld de afmetingen van het gekochte op te nemen en te controleren. Eventuele afwijkingen zijn mogelijk en deze zijn voor risico van koper.

Koopovereenkomst:

De NVM-koopovereenkomst wordt opgemaakt nadat partijen overeenstemming over de prijs en overige voorwaarden hebben bereikt.

In deze koopovereenkomst wordt onder andere vastgelegd dat de koper een waarborgsom dient te storten of een bankgarantie dient te stellen bij de notaris ter grootte van 10% van de overeengekomen koopsom.

Een ontbindende voorwaarde van financiering voor een termijn van circa 6 weken kan in de koopovereenkomst worden opgenomen. Dit houdt in dat de koopovereenkomst wordt getekend, maar dat de koop ontbonden kan worden indien koper zijn financiering binnen deze termijn niet rond krijgt.

Notariskeuze

De keuze van de notaris is voorbehouden aan de koper.

Het is mogelijk dat de notaris kosten in rekening brengt voor het wijzigen van de transportdatum. In dat geval zullen de kosten evenredig aan verkoper en koper door de notaris in rekening worden gebracht.