



URSULA VAN RAESFELTLAAN 12 DE STEEG

VRAAGPRIJS € 495.000,-- k.k.

“ ten Hag Makelaars en Financiële dienstverlening
Full service, met typisch oosterse nuchterheid ”



KENMERKEN



BOUWJAAR
1968



WOONOPPERVLAKTE
144 m²



ENERGIELABEL
A



INHOUD
475 m³



PERCELOPPERVLAKE
175 m²



WOONLAGEN
3



OMSCHRIJVING

Op een zeer geliefde en kindvriendelijke locatie in het prachtige dorp De Steeg staat deze verrassend ruime, uitgebouwde eengezinswoning met een dakkapel over de volle breedte, een vrijstaande houten berging met overkapping en een onderhoudsvriendelijke, besloten achtertuin met veel privacy en een praktische achterom. De woning ligt aan de voorzijde aan een verkeersluw plantsoen met volop openbare parkeergelegenheid en grenst aan de achterzijde direct aan een speelveld _ een ideale woonomgeving voor gezinnen.

Indeling

Begane grond:

Via de entree betreedt u de hal met natuurstenen tegels, garderobe, moderne toiletruimte met hangcloset en fonteintje, meterkast en een praktische trapkast met de cv-opstelling (heteluchtverwarming). De royale, uitgebouwde woonkamer is een heerlijke leefruimte met fraaie eikenhouten vloerdelen, een sfeervolle open haard met natuurstenen schouw en openslaande tuindeuren naar het zonnige terras. Dankzij de grote raampartijen geniet u van een vrij uitzicht over het groene plantsoen aan de voorzijde.

De open woonkeuken is uitgevoerd in een praktische lengteopstelling en voorzien van een natuurstenen werkblad en complete inbouwapparatuur, waaronder een gasfornuis, afzuigkap, vaatwasser, koelkast, vrieskast en een close-in boiler. Via de tuindeur is de achtertuin direct bereikbaar.

Eerste verdieping:

De overloop biedt toegang tot drie ruime slaapkamers, waarvan er één is voorzien van een praktische inbouwkast en één van een kinder-bedstee. Daarnaast bevindt zich op deze verdieping een separate toiletruimte met hangcloset. De moderne badkamer is luxe uitgevoerd met vloerverwarming,



AANTAL SLAAPKAMERS
6



EXTERNE BERGRUIMTE



URSULA VAN RAESFELTLAAN 12

ligbad, een royale inloopdouche en een stijlvol wastafelmeubel.

Tweede verdieping:

De verrassend ruime tweede verdieping beschikt over een royale overloop met aansluitingen voor wasmachine en droger en de cv-opstelling (warmwater). Verder bevinden zich hier twee volwaardige slaapkamers, waarvan één is voorzien van een brede dakkapel over de volledige breedte van de woning, wat zorgt voor extra ruimte en een prachtige lichtinval.

Buitenruimte

De onderhoudsvriendelijke achtertuin is besloten, biedt veel privacy en beschikt over een achterom. De vrijstaande houten berging met overkapping biedt volop ruimte voor fietsen, tuinmeubilair en opslag. Bovendien grenst de tuin direct aan een speelveld, waardoor kinderen veilig kunnen spelen.

Wonen in De Steeg

De Steeg is een geliefd en sfeervol dorp, prachtig gelegen op de overgang van het Veluwemassief en de IJsselvallei. Op korte afstand bevinden zich het indrukwekkende Landgoed Middachten en het gelijknamige kasteel. Het dorp kent een gemoedelijke en kindvriendelijke sfeer, beschikt over een eigen basisschool en biedt een uitstekende combinatie van rust, natuur en bereikbaarheid.

Liefhebbers van wandelen, fietsen en buitenleven kunnen hun hart ophalen in het aangrenzende Nationaal Park Veluwezoom en het afwisselende IJssellandschap. Hier woont u in een unieke, groene omgeving waar rust, ruimte en natuur samenkomen, terwijl alle dagelijkse voorzieningen binnen handbereik zijn.

Kortom: een uitstekend onderhouden, verrassend ruime gezinswoning op een fantastische locatie, waar comfortabel wonen en een groene leefomgeving perfect samenkomen. Een woning die u beslist van binnen moet ervaren!


Aan deze objectinformatie kunnen geen rechten worden ontleend en deze informatie kan niet als aanbieding of offerte worden beschouwd. Indien u een aanbieding wenst, kan de makelaar deze, na goedkeuring door de opdrachtgever, op basis van specifieke gegevens verzorgen.









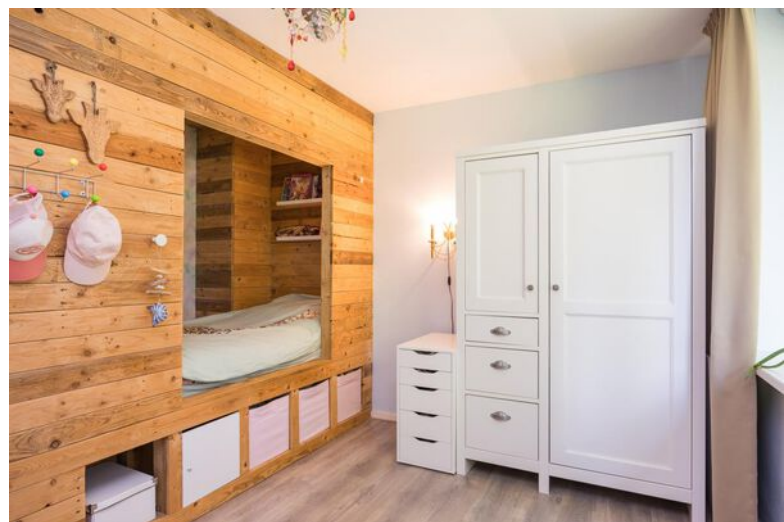













LOCATIE OP DE KAART

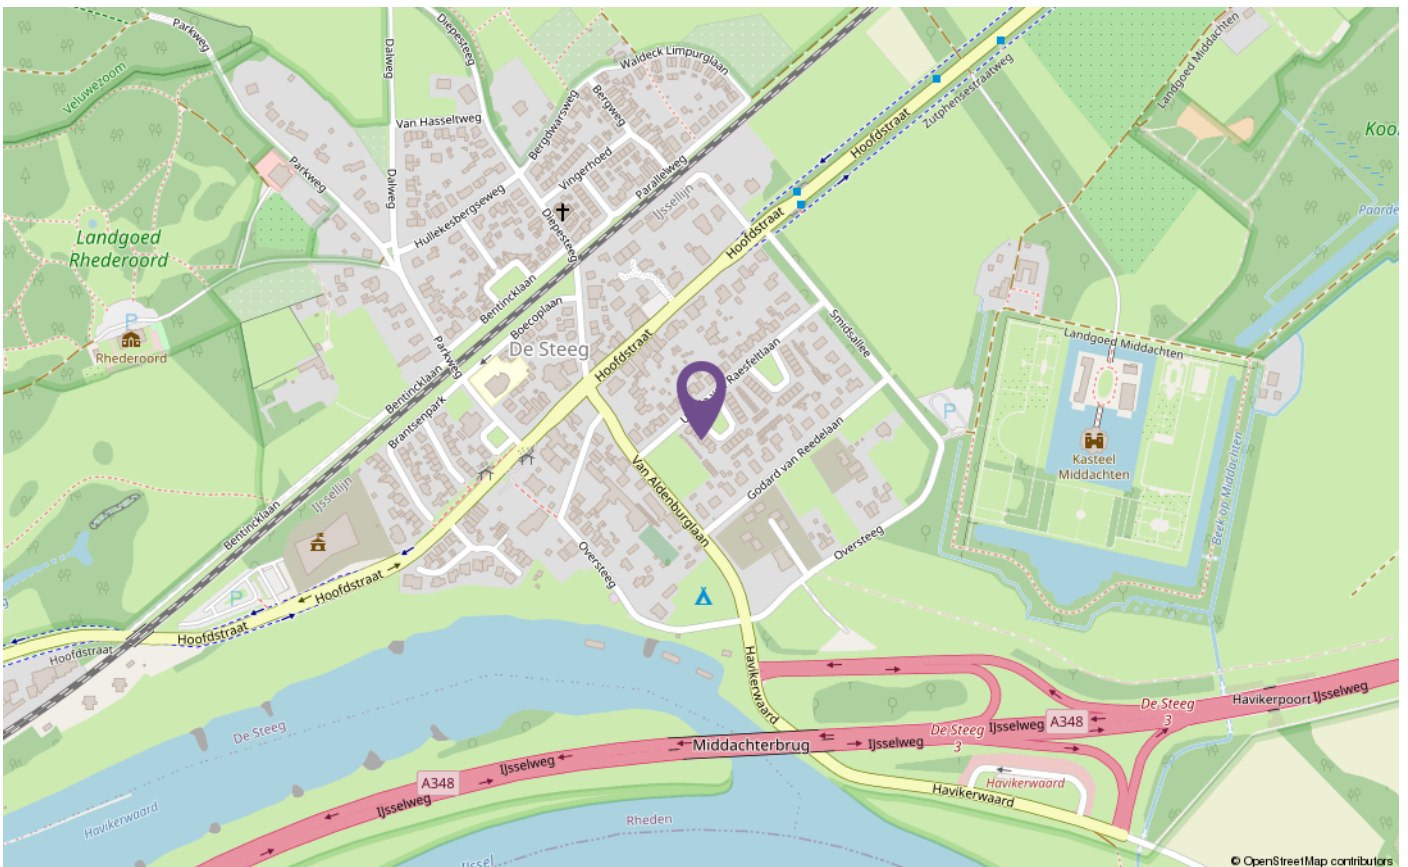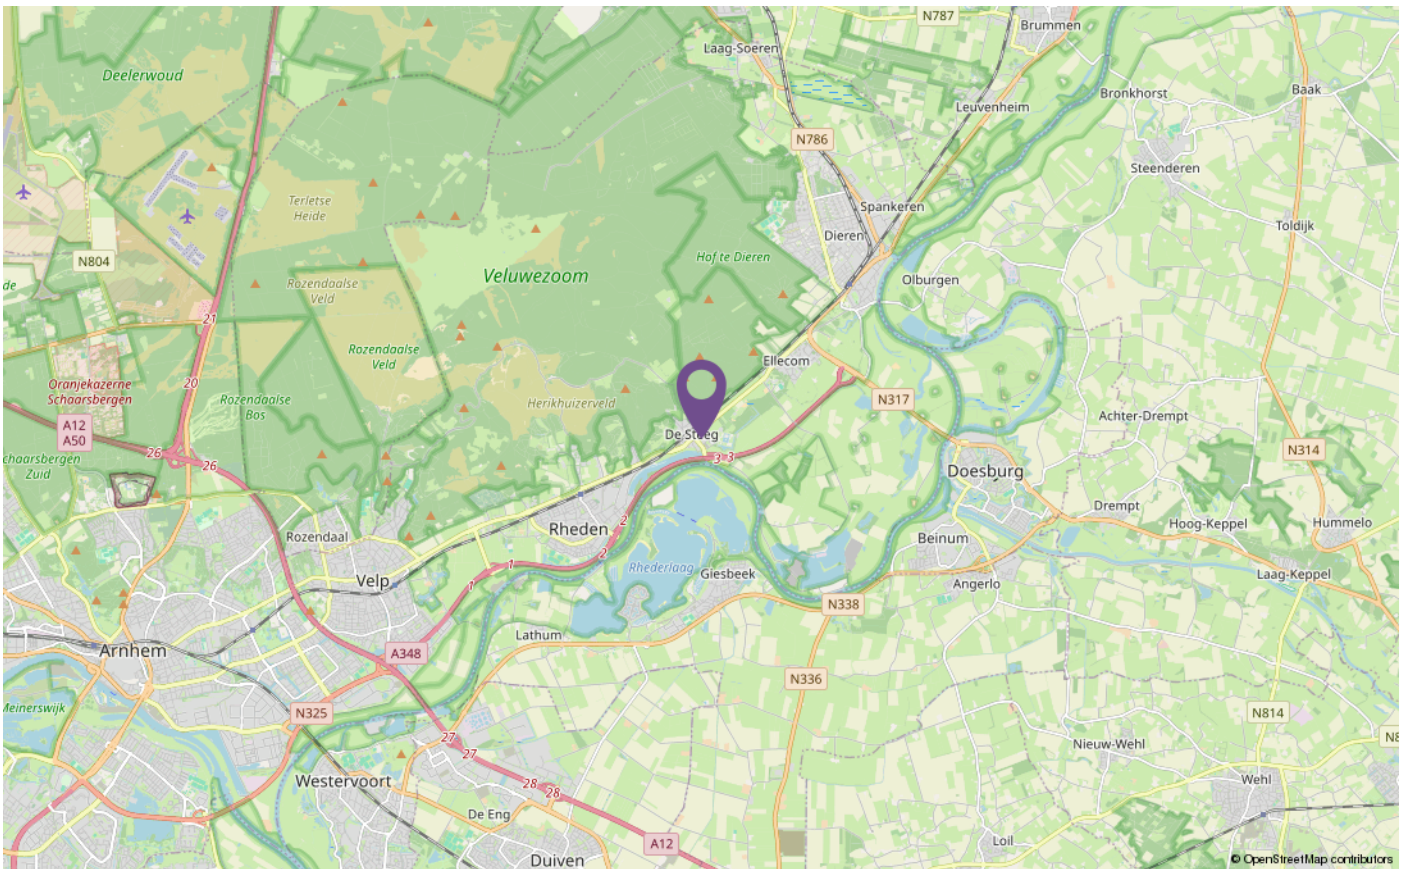


PLATTEGRONDEN

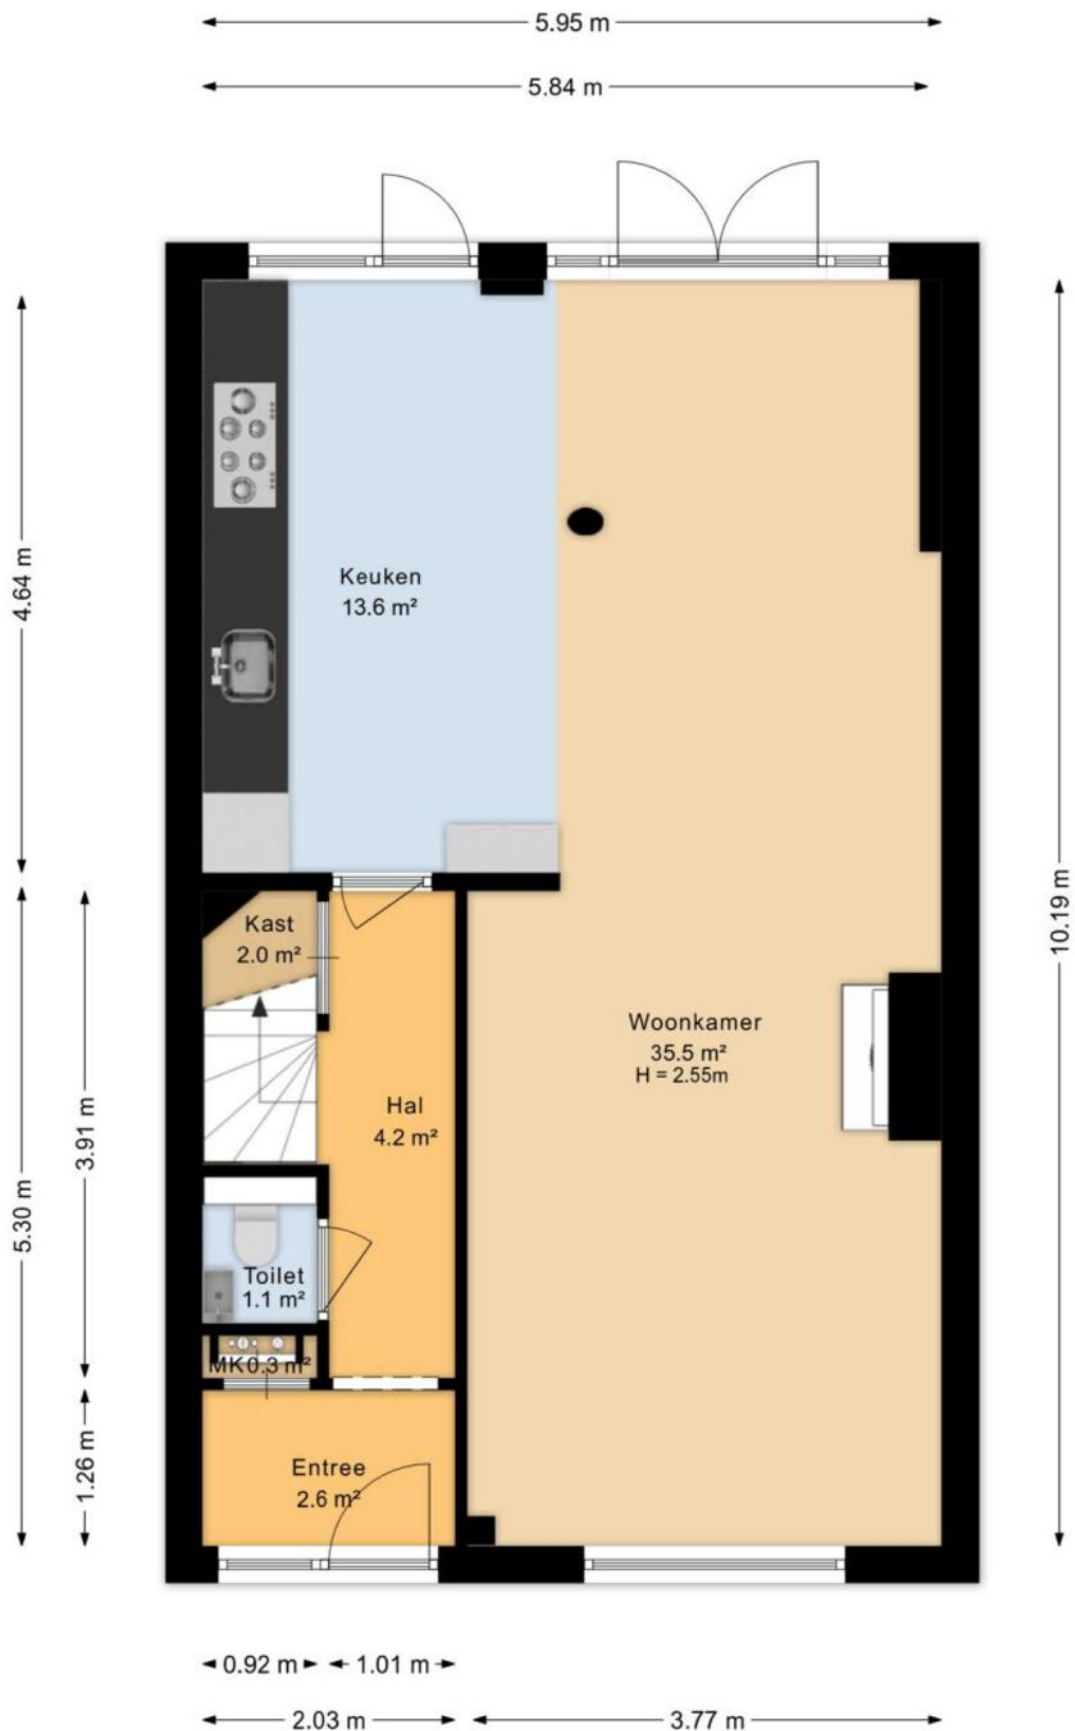


PLATTEGRONDEN

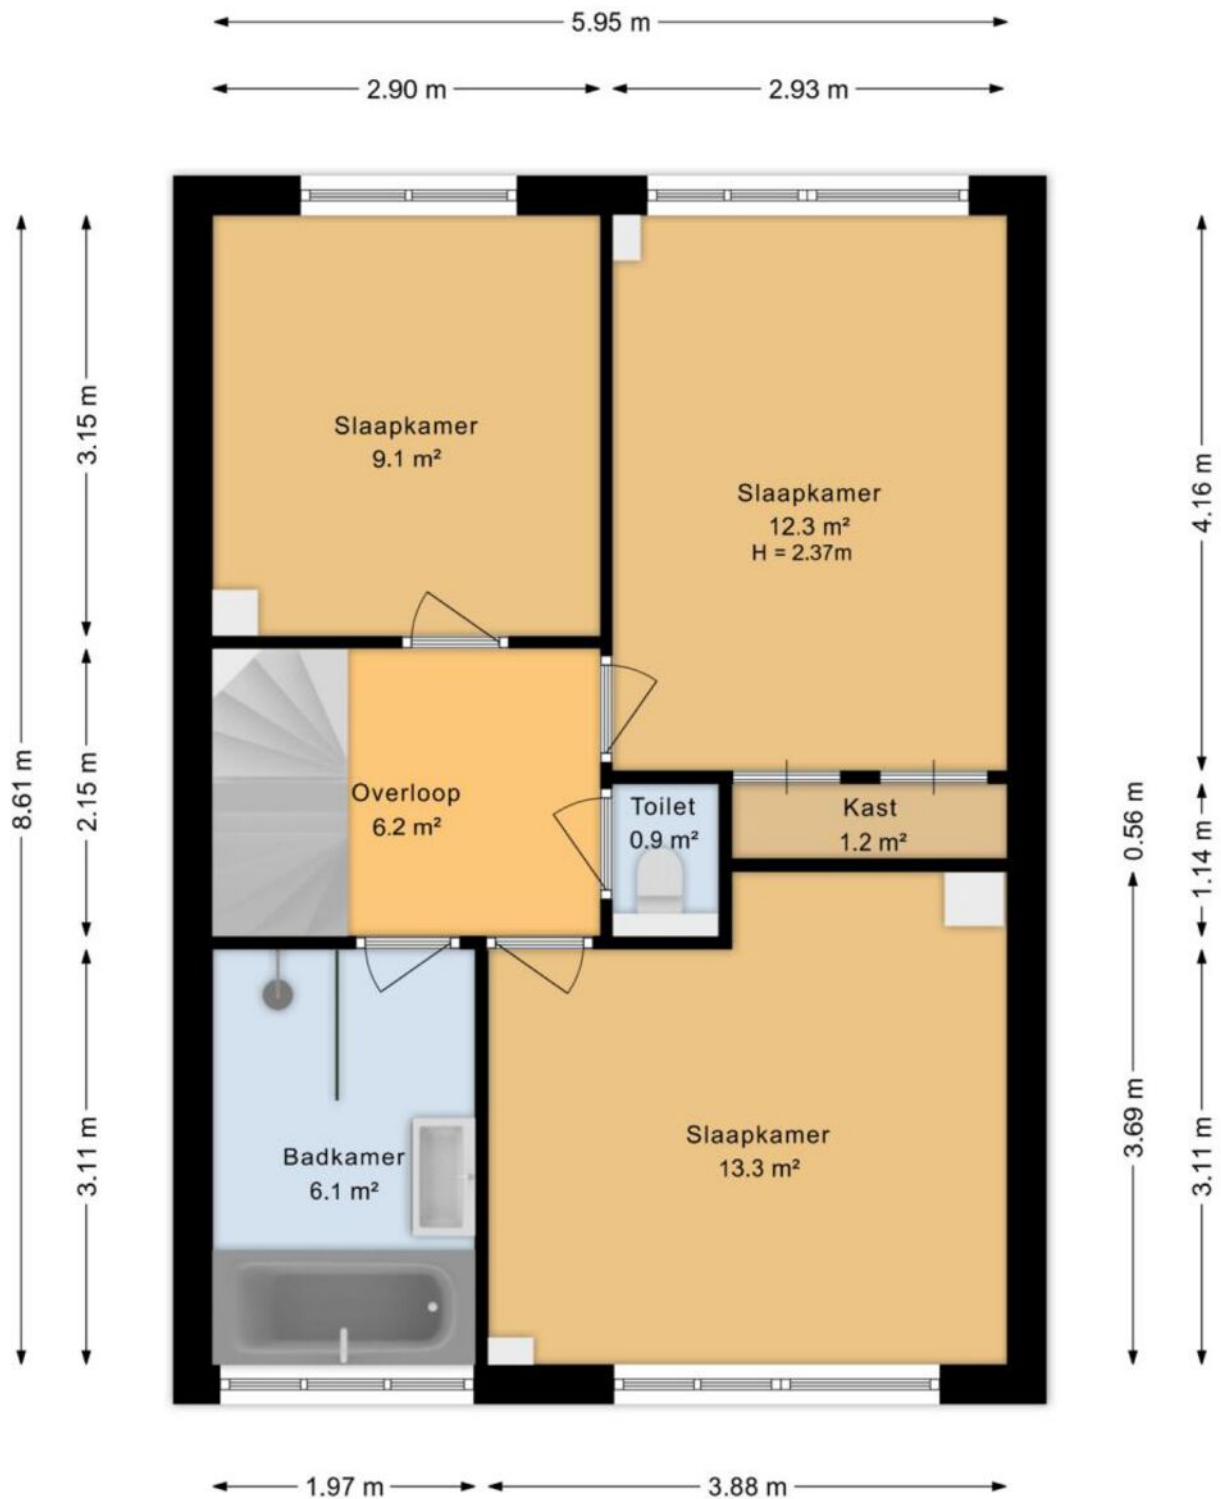

PLATTEGRONDEN

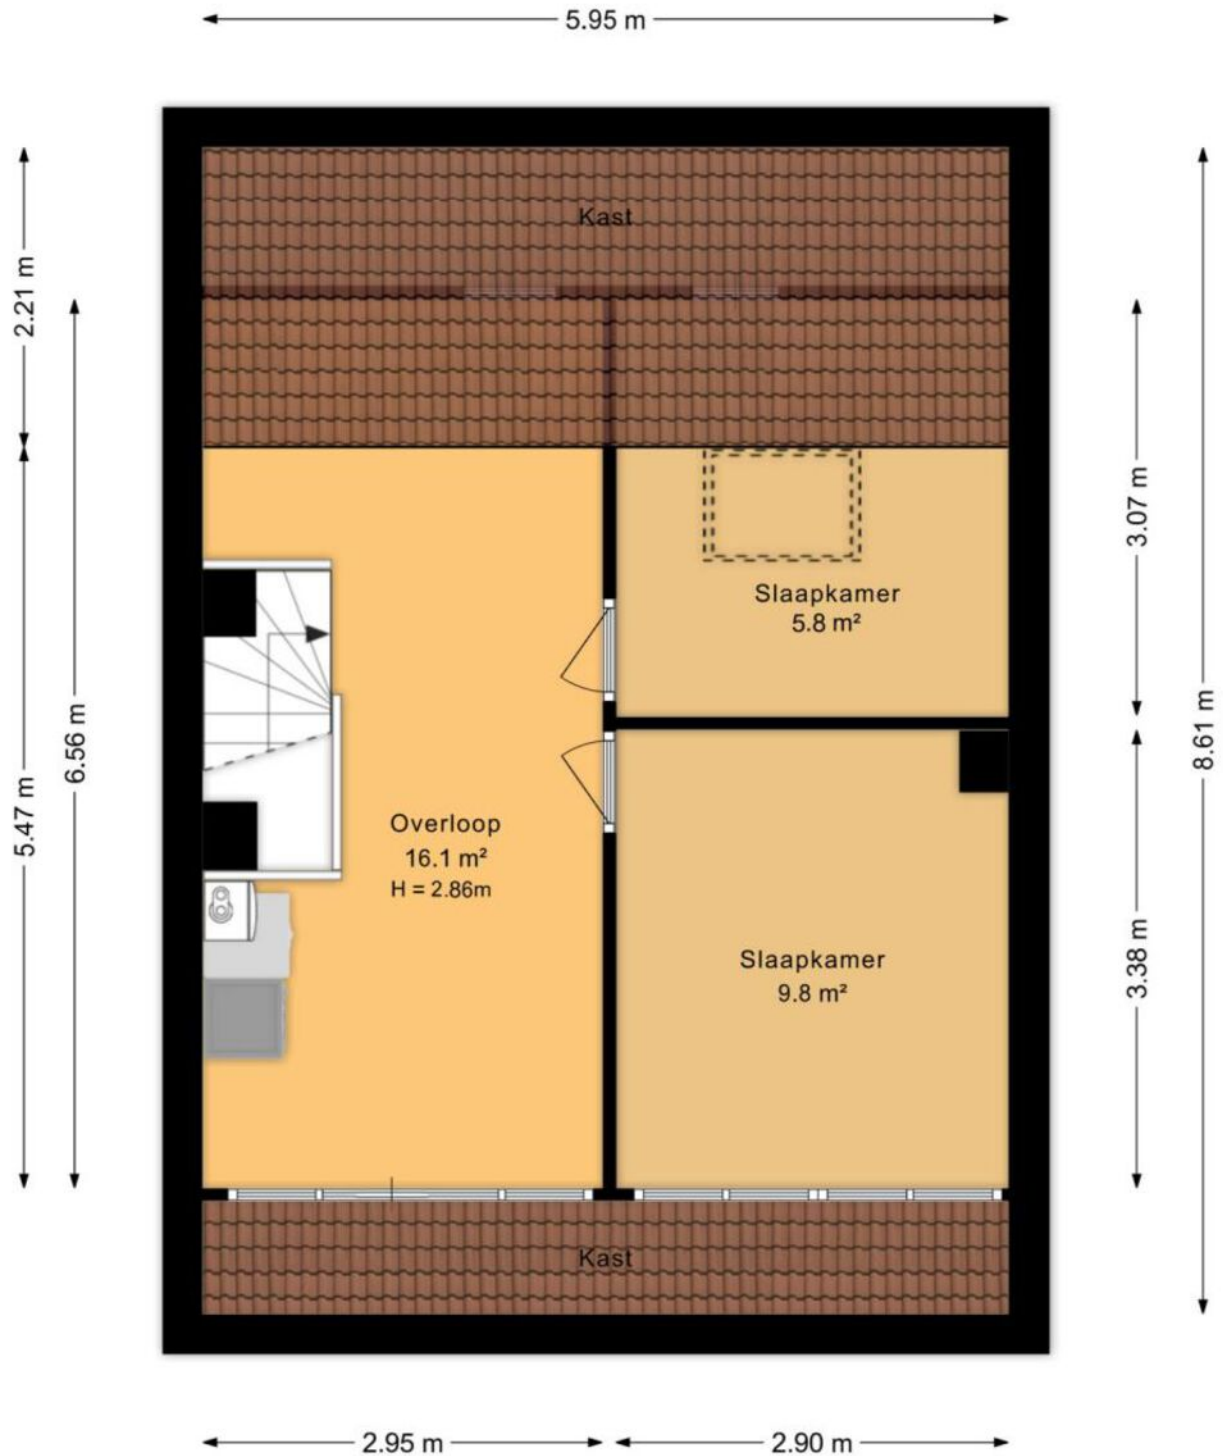

PLATTEGRONDEN

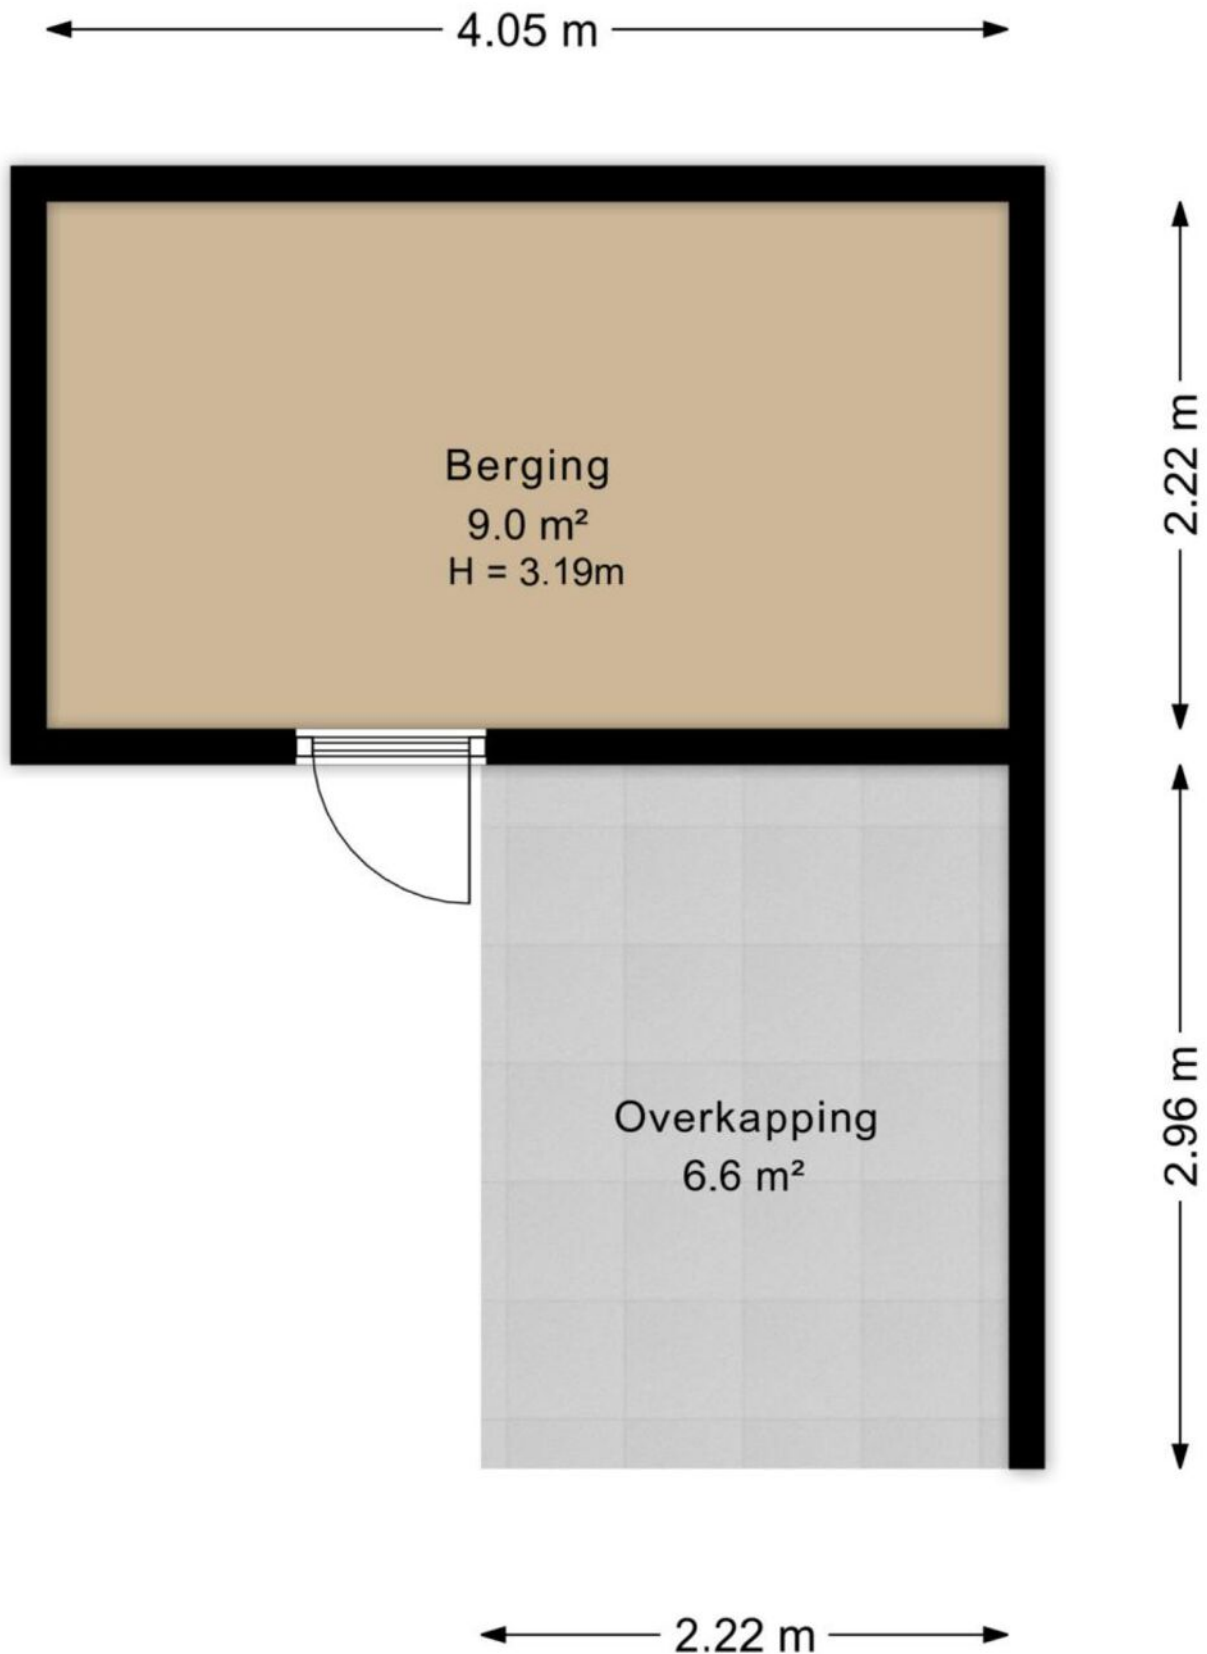

LIJST VAN ZAKEN



Lijst van zaken



Adres: Ursula van Raesfeltlaan 12 te De Steeg

Voor de onderstaande zaken -ongeacht of ze roerend dan wel onroerend zijn- geldt dat ze soms wel en soms niet in de woning achterblijven. De lijst is bedoeld om duidelijkheid te scheppen om discussies achteraf te voorkomen.

	Blijft achter	Gaat mee	Kan worden overgenomen	n.v.t.
Woning				
<i>Interieur</i>				
Verlichting, te weten:				
- inbouwspots/dimmers	☒	☐	☐	☐
- opbouwspots/armaturen/lampen/dimmers	☒	☐	☐	☐
- losse (hang)lampen	☐	☒	☐	☐
(Losse)kasten, legplanken, te weten:				
- Inbouwkasten	☒	☐	☐	☐
- Losse kasten	☐	☒	☐	☐
Raamdecoratie/zonwering binnen, te weten:				
- gordijnrails	☒	☐	☐	☐
- gordijnroedes	☒	☐	☐	☐
- gordijnen	☐	☒	☐	☐
- rolgordijnen	☒	☐	☐	☐
- jaloezieën	☒	☐	☐	☐
- plissé gordijnen (bottom up-top down)	☒	☐	☐	☐
- (losse) horren/rolhorren	☒	☐	☐	☐
Vloerdecoratie, te weten:				
- vloerbedekking	☒	☐	☐	☐
- parketvloer	☒	☐	☐	☐
- houten vloer(delen)	☒	☐	☐	☐
- laminaat	☒	☐	☐	☐
- plavuizen / tegels	☒	☐	☐	☐
Houtkachel	☐	☐	☒	☐
<i>Keuken</i>				
Keukenblok (met bovenkasten)	☒	☐	☐	☐
Keuken (inbouw)apparatuur, te weten:				
- kookplaat (gas)	☒	☐	☐	☐
- afzuigkap	☒	☐	☐	☐
- oven	☒	☐	☐	☐
- koel-vriescombinatie	☒	☐	☐	☐
- vaatwasser	☒	☐	☐	☐

LIJST VAN ZAKEN



Lijst van zaken




	Blijft achter	Gaat mee	Kan worden overgenomen	n.v.t.
<i>Sanitair/sauna</i>				
Toiletaccessoires:				
- Closetrolhouder	☒	☐	☐	☐
- WC borstel	☒	☐	☐	☐
Badkameraccessoires:				
- ligbad	☒	☐	☐	☐
- douche	☒	☐	☐	☐
- wastafel	☒	☐	☐	☐
- wastafelmeubel	☒	☐	☐	☐
- planchet	☒	☐	☐	☐
- spiegel	☒	☐	☐	☐
- toilet	☒	☐	☐	☐
<i>Exterieur/installaties/veiligheid/energiebesparing</i>				
Brievenbus	☒	☐	☐	☐
(Voordeur)bel	☒	☐	☐	☐
(Veiligheids)sloten en overige inbraakpreventie	☒	☐	☐	☐
Rookmelders	☐	☒	☐	☐
(Klok)thermostaat	☒	☐	☐	☐
Warmwatervoorziening, te weten:				
- CV-installatie	☒	☐	☐	☐
- boiler	☒	☐	☐	☐
- hetelucht verwarming	☒	☐	☐	☐
Screens	☒	☐	☐	☐
Zonwering buiten	☒	☐	☐	☐
Telefoonaansluiting/internetaansluiting	☐	☒	☐	☐
Zonnepanelen	☒	☐	☐	☐
<i>Tuin</i>				
<i>Inrichting</i>				
Tuinaanleg/bestrating	☒	☐	☐	☐
Sommige planten gaan mee, in overleg	☐	☒	☐	☐
<i>Verlichting/installaties</i>				
Buitenverlichting	☒	☐	☐	☐
<i>Bebouwing</i>				
Tuinhuis/buitenberging	☒	☐	☐	☐
Kasten/werkbank in tuinhuis/berging	☐	☒	☐	☐
Voet droogmolen	☐	☒	☐	☐

KADASTER



Kadastrale kaart

Uw referentie: W Ursula v. Raes.

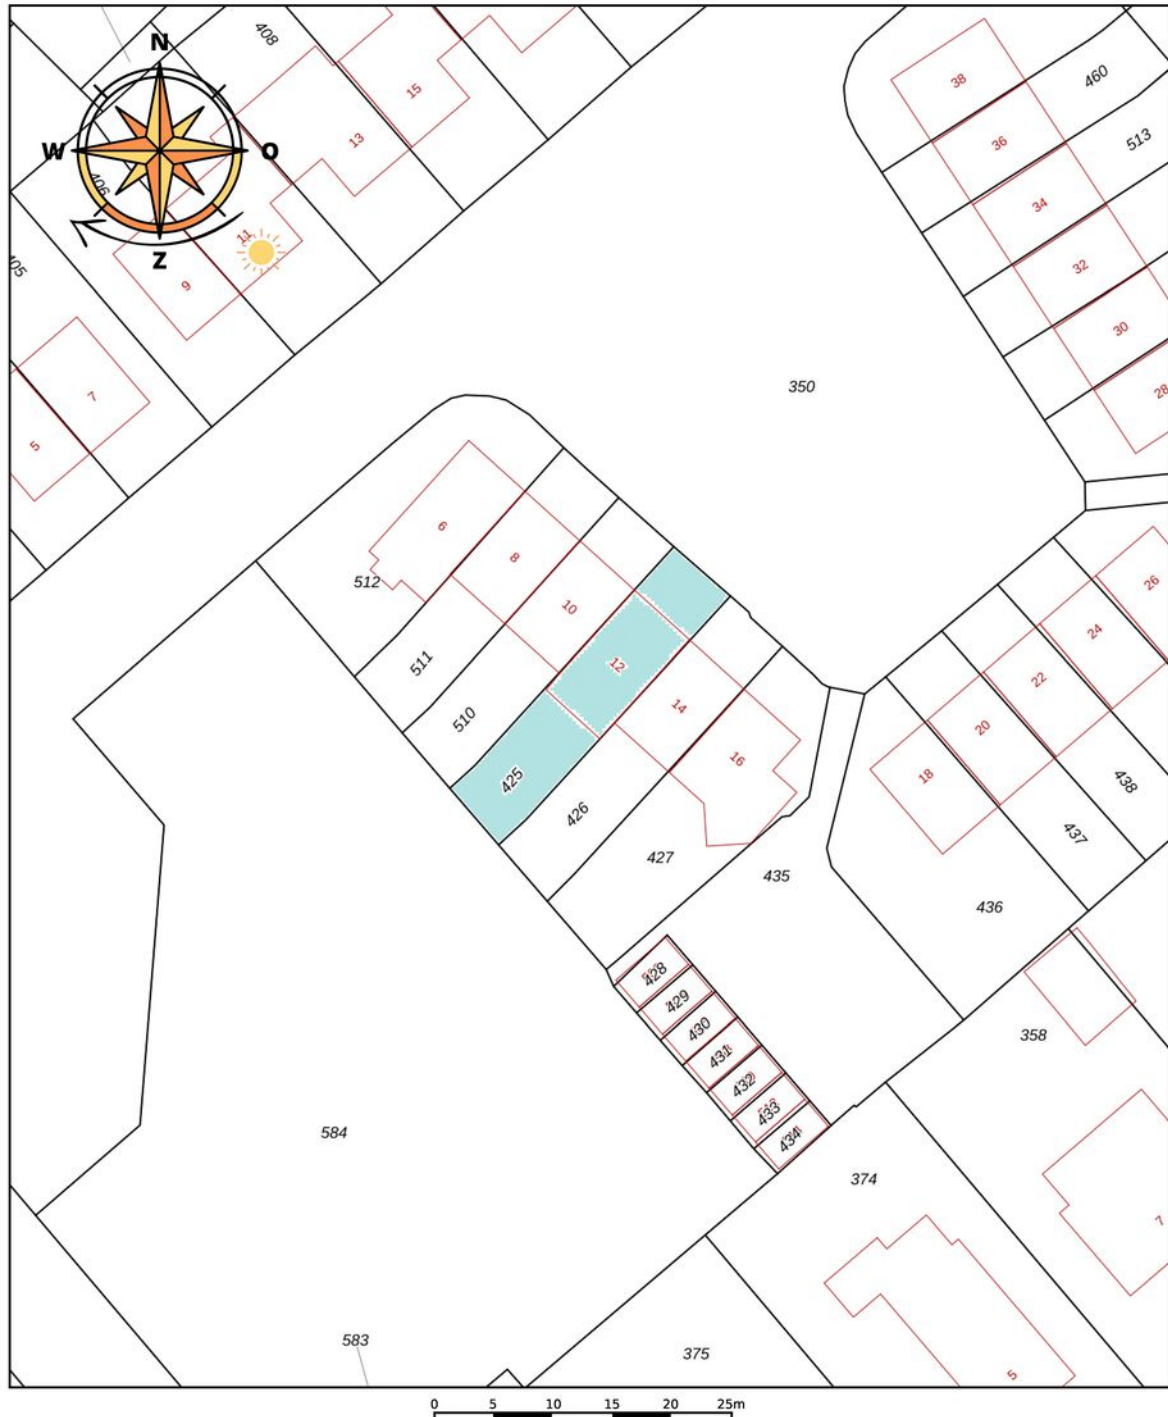

12345 25 Deze kaart is noordgericht Perceelnummer Huisnummer Vastgestelde kadastrale grens Voorlopige kadastrale grens Administratieve kadastrale grens Bebouwing	Schaal 1: 500 Kadastrale gemeente Dieren Sectie T Perceel 425	kadaster 
---	---	---

Voor een eensluitend uittreksel, geleverd op 22 juni 2026
De bewaarder van het kadaster en de openbare registers

Aan dit uittreksel kunnen geen betrouwbare maten worden ontleend.
De Dienst voor het kadaster en de openbare registers behoudt zich de intellectuele eigendomsrechten voor, waaronder het auteursrecht en het databankenrecht.

ALGEMENE VERKOOPVOORWAARDEN

Koopovereenkomst

De overeenkomst wordt gesloten op basis van een NVM-koopakte volgens het laatste model vastgelegd door de NVM, de Consumentenbond en de Vereniging Eigen Huis. Voor de verkoop zijn verkoopvoorwaarden gesteld die hieronder zijn opgenomen. Bij het uitbrengen van een bieding en het sluiten van een koopovereenkomst wordt men geacht bekend te zijn met deze verkoopvoorwaarden en deze te aanvaarden.

Waarborgsom

Op verzoek van verkoper zal bij het sluiten van de koopovereenkomst tot meerdere zekerheid voor de nakoming van de verplichtingen van koper binnen een bepaalde tijd een waarborgsom c.q. bankgarantie ter grootte van 10 procent van de overeengekomen koopsom worden verlangd.

Bouwtechnische keuring

Koper wordt in de gelegenheid gesteld de woning voor het sluiten van de koopovereenkomst te laten keuren door een erkend bouwtechnisch bureau om eventuele bouwkundige gebreken vast te stellen, danwel de woning te laten controleren op de aanwezigheid van asbesthoudende materialen en/of de grond op enige verontreiniging te laten onderzoeken. De kosten voor deze keuring komen voor rekening van de koper.

Bedenktijd

Een aspirant-koper die in zijn hoedanigheid van consument een woning koopt, krijgt drie dagen bedenktijd om de koopovereenkomst te ontbinden. Deze bedenktijd begint om 0.00 uur van de dag die volgt op de dag dat de tussen partijen opgemaakte en door beide partijen ondertekende akte (in kopie) aan de aspirant-koper ter hand is gesteld, voor welke ontvangst aspirant-koper een ontvangstbevestiging ondertekent.

Deze bedenktijd eindigt tegen 24.00 uur van de laatste dag die van de bedenktijd deel uitmaakt. Indien de bedenktijd op een zaterdag, zondag of algemeen erkende feestdag eindigt, wordt deze verlengd tot en met de eerstvolgende dag die niet een zaterdag, zondag of algemeen erkende feestdag is. De bedenktijd wordt, zo nodig, zoveel verlengd, dat daarin tenminste twee dagen voorkomen die niet een zaterdag, zondag of algemeen erkende feestdag is.

Aankoopmakelaar inschakelen

Voor deze woning treedt een medewerker van ten Hag makelaarsgroep op als verkoopmakelaar. Wij raden u aan om bij interesse in deze woning zelf ook een makelaar in te schakelen. Uw eigen aankoopmakelaar zorgt ervoor dat u de beste deal sluit en u zich niet teveel door emoties laat beïnvloeden. Hij of zij wint belangrijke informatie in over de woning zoals (verborgen) gebreken, erfdienstbaarheden, de bouwkundige staat, de omgeving en het bestemmingsplan en geeft inzicht in de reële waarde van de woning. Uw eigen aankoopmakelaar verdient zich zonder meer terug, hij of zij zal voor u de meest voordelige aankoopprijs realiseren. U koopt zekerheid én het bespaart u tijd en geld. De makelaars van ten Hag Makelaarsgroep bemiddelen ook graag voor úw aankoop wanneer u voor een woning kiest, die niet in onze portefeuille zit.

Arjan Bakker

Hypotheekadviseur

Vrolijk, behulpzaam en betrouwbaar. Arjan staat vanuit kantoor Enschede, Deventer en Doetinchem klaar voor iedereen en helpt je met een lach op zijn gezicht. Met zijn positieve instelling en bereidheid om mee te denken, weet hij van elke uitdaging iets moois te maken en zorgt hij voor een fijne samenwerking.



Services

Een hypotheek afsluiten doet u niet iedere dag. De hypotheekadviseurs van HypotheekNet - ten Hag gelukkig wel. Zij zorgen ervoor dat u de beste optie vindt die bij uw situatie past.

- ✓ REGIONALE KENNIS
- ✓ LANDELIJK NETWERK

Weten hoeveel u kunt financieren?

Bent u opzoek naar een nieuwe woning en benieuwd hoeveel u exact kan financieren? Neem contact met ons op!

- ✓ ONAFHANKELIJKE ADVISEURS
- ✓ GUNSTIGSTE HYPOTHEEK VOOR U



Neem contact op voor meer informatie met Arjan via:

HypotheekNet - ten Hag

053 850 6004

binnendienst@hypnet.nl of
a.bakker@tenhag.nl

HYPOTHEEKNET



Bij ons vindt u altijd de hypotheek die bij úw toekomst past!

Een hypotheek afsluiten doet u niet iedere dag. Als het goed is gaat uw hypotheek jaren mee, misschien zelfs wel voor de rest van uw leven. Daarom gaat u bij de keuze voor een hypotheek niet over één nacht ijs. U laat zich uitgebreid adviseren over de mogelijkheden, waarbij uw persoonlijke situatie en uw toekomstplannen het uitgangspunt zijn.

Kortom, voor uitgebreid deskundig hypotheekadvies gaat u naar HypotheekNet!

HypotheekNet is een onafhankelijke, landelijke keten waar de adviseurs u helpen de hypotheek te vinden die het beste bij u past. Wij behoren tot de grootste hypotheekadviseurs van Nederland.

U heeft bij HypotheekNet keuze uit alle gerenommeerde geldverstrekkers, waardoor u een goede vergelijking kunt maken. De adviseurs van HypotheekNet weten wat er speelt in de markt.

Neem gerust contact met ons op!

Bel ons voor een afspraak via telefoonnummer (053)8506004, of kijk voor meer informatie op <https://financieel.tenhag.nl/hypotheken/>

OPSTALVERZEKERING

De woning moet goed beschermd zijn tegen alle risico's van buitenaf. Graag maken wij van deze gelegenheid gebruik om u te attenderen op onze woonhuisverzekering. Deze dekt onder andere de schade als gevolg van brand, ontploffing, blikseminslag, inbraak, diefstal, storm, waterschade, rook- en roet, neervallen van luchtvaartuigen, aanrijding en aanvaring, omvallen van bomen en (indien gewenst) alle van buiten komende onheilen. De opstalverzekering kan ondergebracht worden in het door ons speciaal ontwikkelde ten Hag Privé-Pakket. Het ten Hag Privé-Pakket is een bijzonder slimme en voordelige manier van verzekeren. Vrijwel alle gangbare (gezins)verzekeringen kunnen in het pakket ondergebracht worden in drie verschillende categorieën te weten: wonen, verkeer en recreatie. Denkt u hierbij aan de inboedel-, aansprakelijkheid-, rechtsbijstand-, auto en bijvoorbeeld de doorlopende reisverzekering. Het ten Hag Privé-Pakket kent een aantal aantrekkelijke voordelen zoals:

- Pakketkorting vanaf 3 verzekeringen: Hoe meer verzekeringen er ondergebracht worden in het pakket des te hoger wordt de pakketkorting. Deze kan zelfs oplopen tot maar liefst 10 % bij 6 of meer verzekeringen.
- Termijnbetaling zonder kostenopslag: U bepaalt dus zelf of u per maand, half jaar, kwartaal of per jaar uw premie wilt voldoen. Voor de premie maakt dit geen verschil.
- Één polisblad: Al uw verzekeringen komen overzichtelijk op één polisblad, Mijn pagina: Eenvoudig en snel uw eigen polisgegevens beheren via www.financieel.tenhag.nl/
- Dekking: Zeer ruime dekking tegen alle plotselinge en onvoorziene van buiten komende onheilen voor de opstal- en inboedelverzekering



Wilt u meer weten over onze financiële dienstverlening?

Neem dan gerust contact met ons op! Indien u dit wenst kunnen wij u in een persoonlijk gesprek verder informeren over de mogelijkheden. (053) 850 60 70



INTERESSE IN DEZE WONING? NEEM CONTACT MET ONS OP!

Spitaalstraat 93 | 7201 EC | Zutphen
0575-51 63 61 | zutphen@tenhag.nl | tenhag.nl



Marc Suurmeijer
m.suurmeijer@tenhag.nl
06-14658190

Volg ons op social media!

