

Te koop

Modern appartement met terras



vraagprijs
€ 585.000 k.k.

HK
Hofstede & Kamp

MAKELAARS

De Eschmolen 116, Delden

Royaal appartement, gelegen op de begane grond met 2 garages.

www.hofstedekamp.nl



De Eschmolen 116

Modern appartement met terras en dubbele garage

Een royaal en modern appartement, gelegen op de begane grond aan de oostzijde van de stijlvolle Residence De Eschmolen in Delden.

Het appartement is in een lichte kleurstelling en met een sfeervolle parketvloer afgewerkt en direct bij binnenkomst valt de prettige ruimte op. De royale woonkamer met fraaie schouw vormt het hart van de woning en sluit aan op een grote hobbyruimte en de open keuken met doorloop naar de praktische bijkeuken. Verder beschikt het appartement over een ruime badkamer, een werk-/hobbyruimte en een zeer riante slaapkamer met luxe inbouwkasten. De grote schuifpui in de woonkamer geeft toegang tot het terras, dat direct grenst aan de tuin van het complex.

In de parkeerkelder bevinden zich 2 afgesloten en aaneengesloten diepe garages/bergingen met elektrische deur. Daarnaast beschikt het complex over extra voorzieningen die het wooncomfort vergroten, zoals een zwembad, sauna, gezelschapsruimte, biljartzaal, enkele logeerkamers en een huismeester. Het geheel grenst aan Landgoed Twickel en ligt op korte afstand van het oude centrum, diverse uitvalswegen en verschillende golfbanen.

vraagprijs

€ 585.000 k.k.

In de koopakte zal een bankgarantie/waarborgsom van 10% van de koopsom worden opgenomen.

Interesse in dit huis? Schakel direct uw eigen NVM-aankoopmakelaar in. Uw NVM-aankoopmakelaar komt op voor uw belang en bespaart u tijd, geld en zorgen. Adressen van collega NVM-aankoopmakelaars in Twente vindt u op Funda.

Delden

Indeling

Parterre: centrale entree en hal, met diverse faciliteiten zoals zwembad en sauna.

Appartement: entree, hal, gastentoilet, royale woonkamer met schouw, schuifpui en grote zijkamer, halfopen keuken, praktische bijkeuken, badkamer met inloopdouche, 2e toilet en dubbele wastafel, werk-/hobbyruimte en een grote slaapkamer met inbouwkasten.

Kelder: parkeerkelder met 2 eigen, afgesloten garages.

Bijzonderheden

**Het appartementencomplex is gebouwd in 1983;*

**De woonoppervlakte van het appartement is ca. 146 m²;*

**De inhoud is ca. 470 m³;*

**Energie label E;*

**Woonkamer met schouw;*

**Gelegen aan de rustige oostzijde;*

**Gelegen op korte afstand van het centrum en Landgoed Twickel;*

**Met eigen, dubbele garage/berging (37 m²) in de parkeerkelder;*

**Het complex beschikt inmiddels over meer dan 100 zonnepanelen;*

**Het zwembad wordt verwarmd middels een warmtepomp;*

**Basis servicekosten € 515,11,-;*

**Reservering meerjarenonderhoud € 185,06;*

**Voorschot centrale verwarming en warm water € 120,-;*

**Actieve Vereniging van Eigenaren.*

Belangrijke informatie:

** In de koopakte zal een ouderdomsclausule worden opgenomen;*

** In de koopakte zal een (niet-)gebruikersartikel worden opgenomen;*

** Een bankgarantie/waarborgsom van 10% van de koopsom is vereist.*



Kenmerken

Bouwjaar: 1983
 Inhoud: 470 m³
 Perceeloppervlakte: 0 m²

Woonoppervlakte: 146 m²
 Aantal kamers: 3
 Slaapkamers: 2



Hofstede & Kamp







Hofstede & Kamp









Hofstede & Kamp





Hofstede & Kamp






Hofstede & Kamp




Hofstede & Kamp

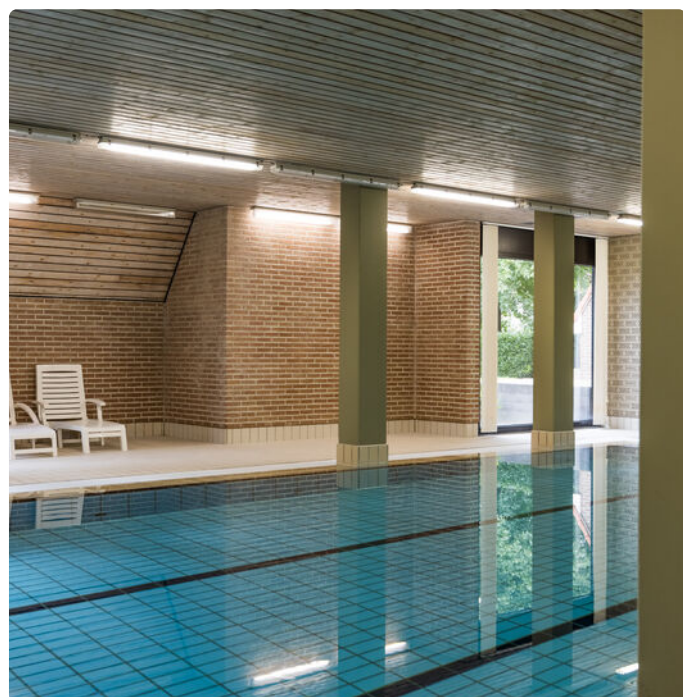

Hofstede & Kamp








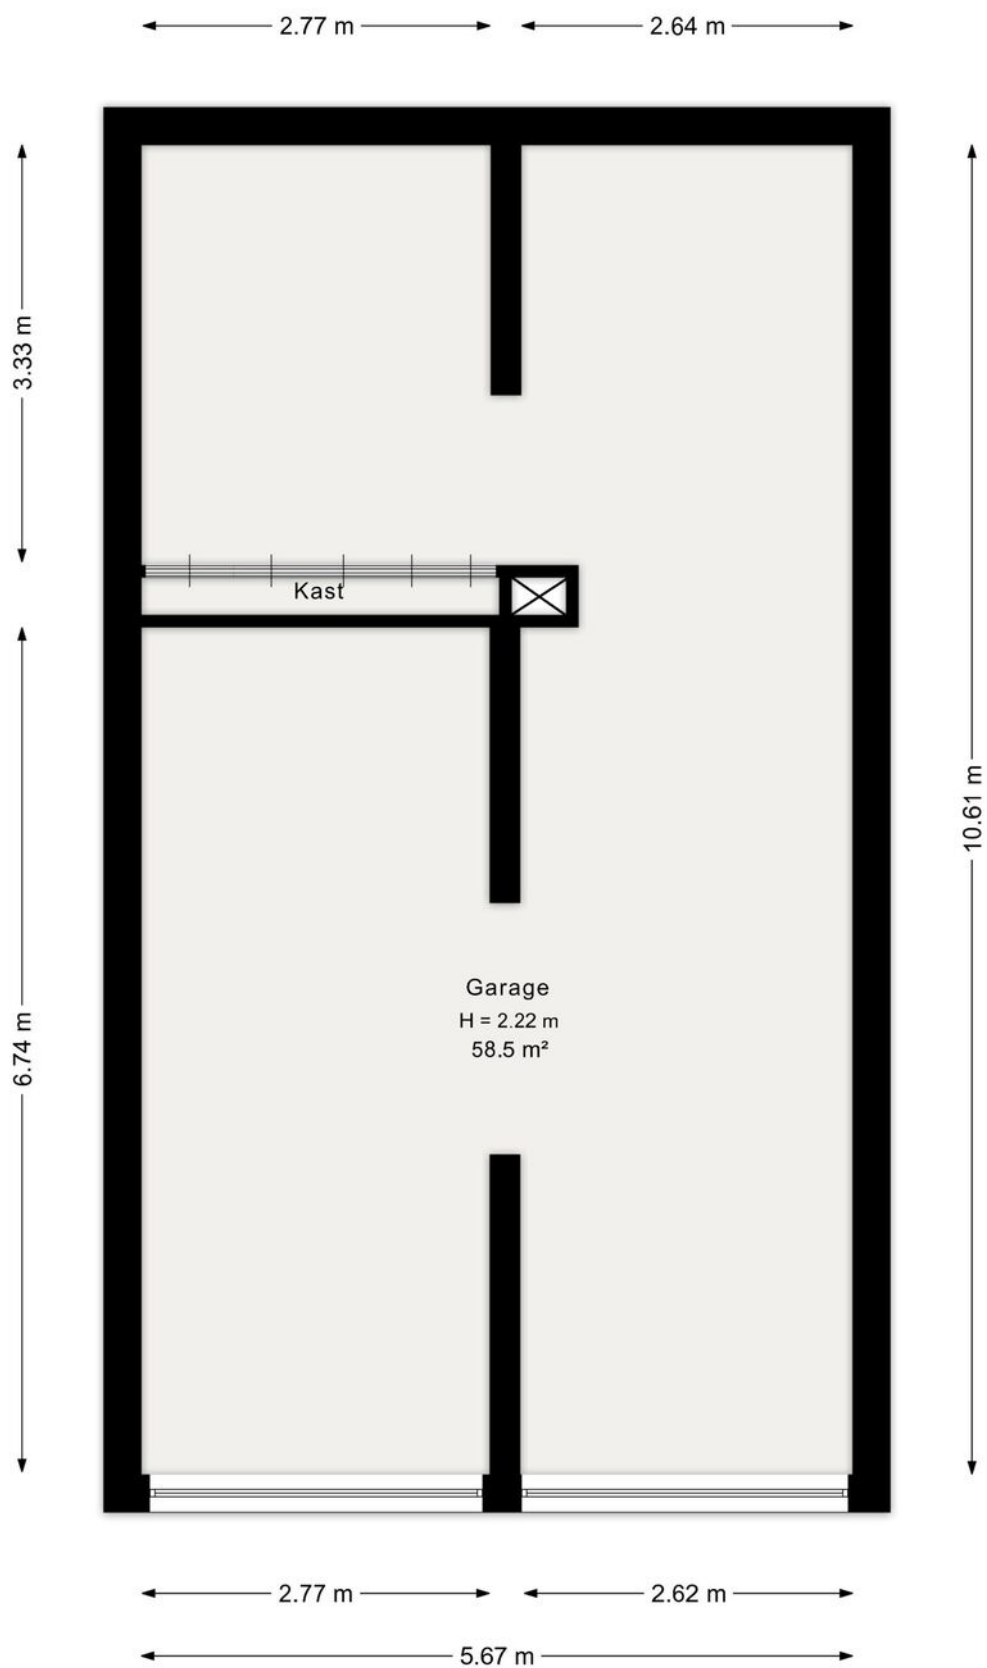

Aan de plattegrond kunnen geen rechten worden ontleend.
www.proland.nl



Locatie

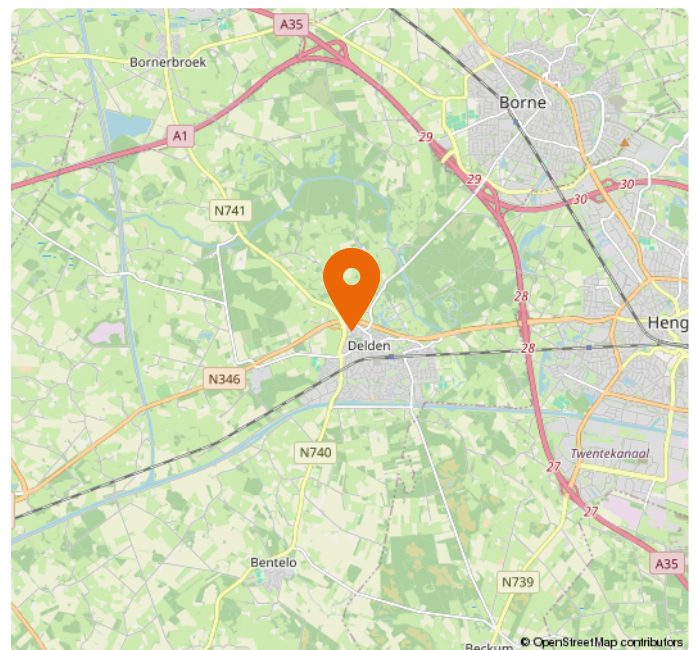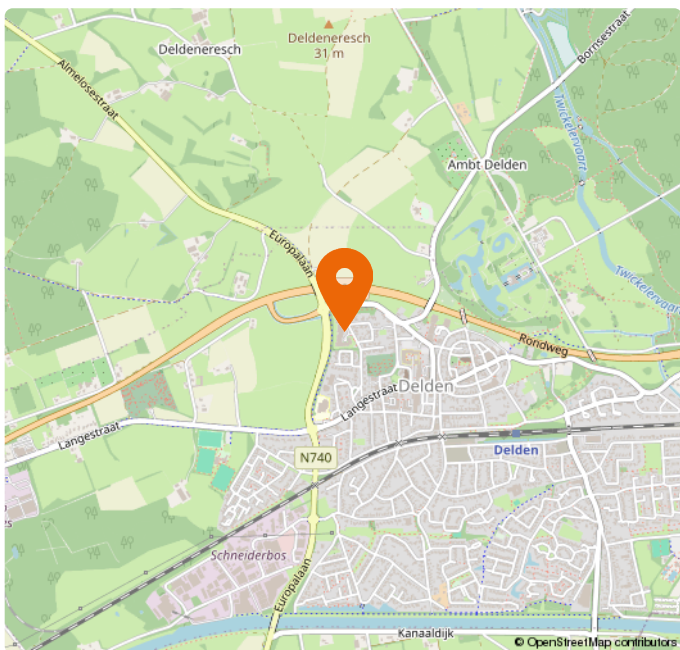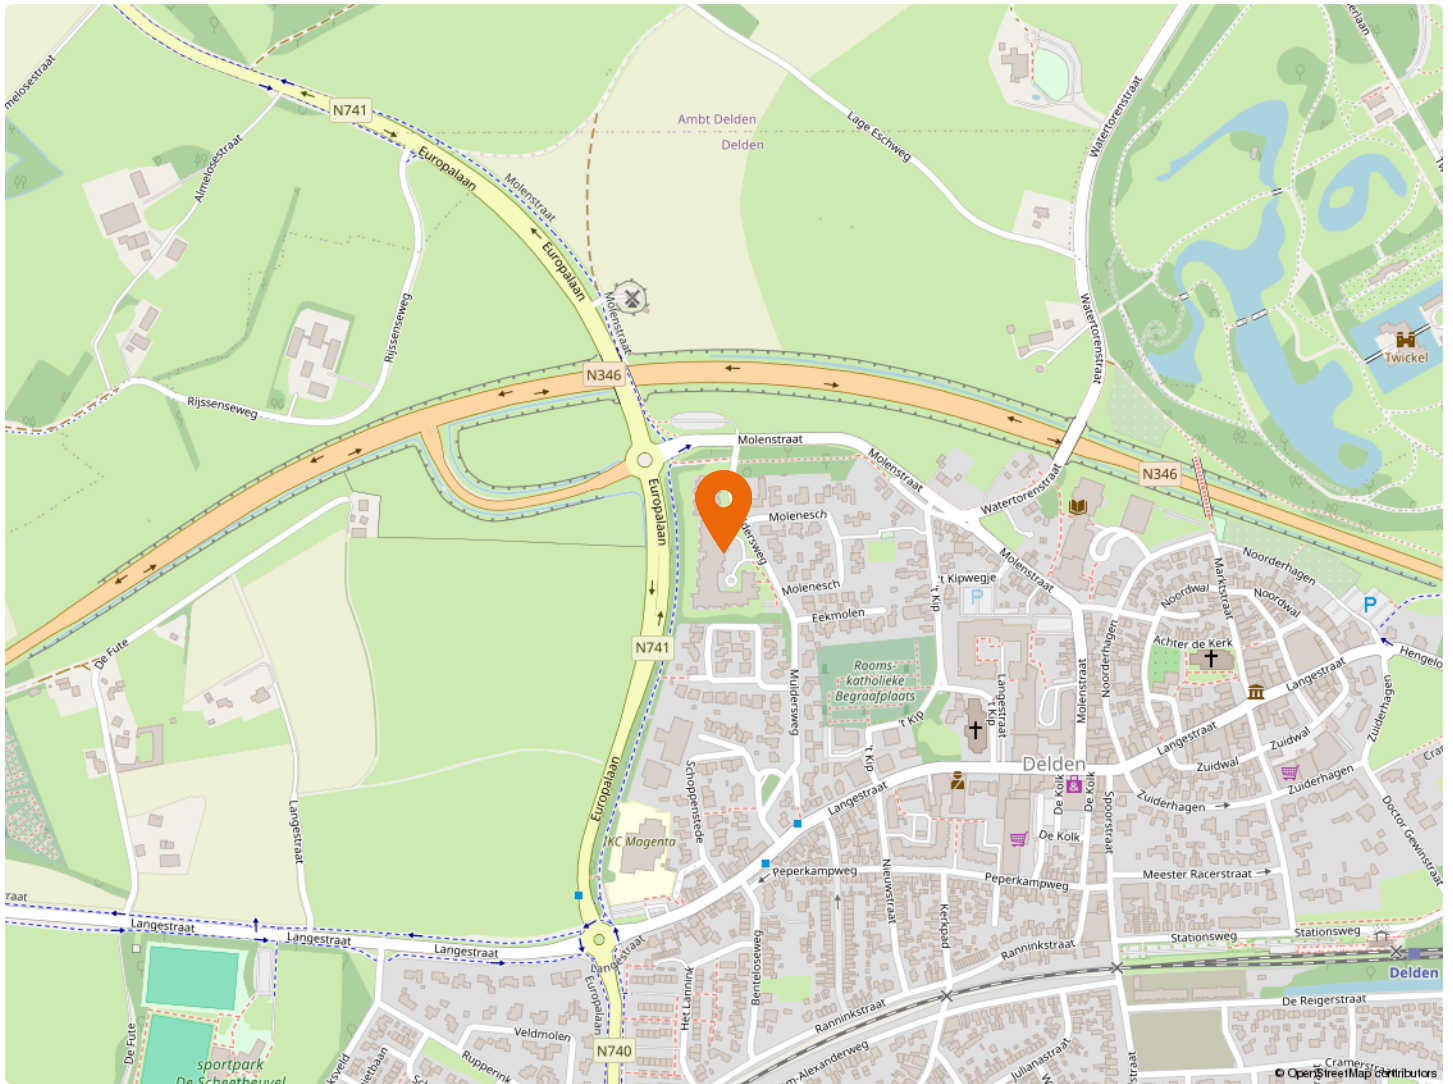


Hofstede & Kamp

Kadaster

Kadastrale kaart

Uw referentie: ---

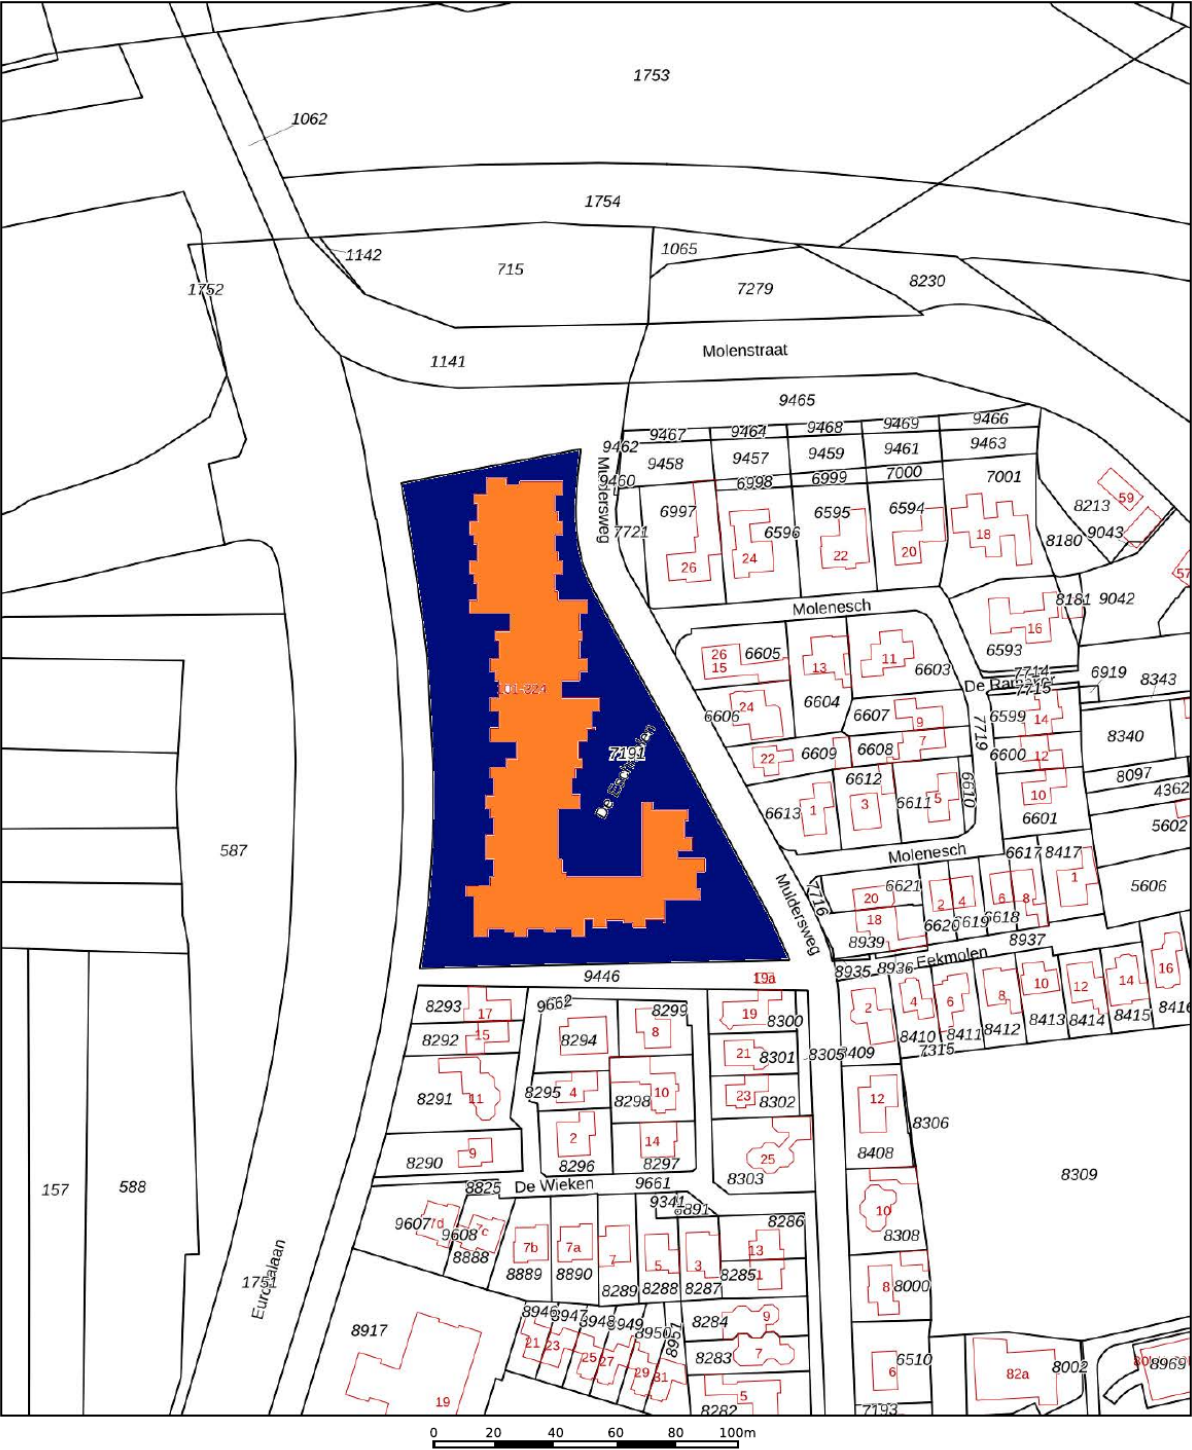

12345
25

Deze kaart is noordgericht

Perceelnummer

Huisnummer

Vastgestelde kadastrale grens

Voorlopige kadastrale grens

Administratieve kadastrale grens

Bebouwing

Schaal 1: 2000

Kadastrale gemeente Stad-Delden

Sectie A

Perceel 7191

Aan dit uittreksel kunnen geen betrouwbare maten worden ontleend.
De Dienst voor het kadaster en de openbare registers behoudt zich de intellectuele eigendomsrechten voor, waaronder het auteursrecht en het databankenrecht.

Voor een eensluidend uittreksel, geleverd op 13 maart 2026
De bewaarder van het kadaster en de openbare registers

kadaster

Lijst van zaken

Beschrijving	Blijft achter	Gaat mee	Overname (mogelijk)
Woning - Interieur			
(Voorzet) openhaard met toebehoren	X		
Verlichting, te weten			
- inbouwspots/dimmers	X		
- opbouwspots/armaturen/lampen/dimmers	X		
- losse (hang)lampen		X	
(Losse)kasten, legplanken, te weten			
- Kastenwanden slaapkamer	X		
Raamdecoratie/zonwering binnen, te weten			
- gordijnrails	X		
- gordijnen	X		
- overgordijnen	X		
- vitrages	X		
- (losse) horren/rolhorren	X		
Vloerdecoratie, te weten			
- houten vloer(delen)	X		
- laminaat	X		
- plavuizen	X		
Woning - Keuken			
Keukenblok (met bovenkasten)	X		
Keuken (inbouw)apparatuur, te weten			
- kookplaat	X		
- afzuigkap	X		
- combi-oven/combimagnetron	X		
- koelkast	X		
- vriezer		X	
- vaatwasser	X		
- koffiezetapparaat		X	

Lijst van zaken

Beschrijving	Blijft achter	Gaat mee	Overname (mogelijk)
Keukenaccessoires, te weten			
- kastenwand bijkeuken	X		
Woning - Sanitair/sauna			
Toilet met de volgende toebehoren			
- toilet	X		
- toiletrolhouder	X		
- toiletborstel(houder)	X		
- fontein	X		
Badkamer met de volgende toebehoren			
- ligbad	X		
- douche (cabine/scherf)	X		
- wastafelmeubel	X		
- toilet	X		
- toiletrolhouder	X		
- toiletborstel(houder)	X		
Woning - Exterieur/installaties/veiligheid/ energiebesparing			
Brievenbus	X		
(Voordeur)bel	X		
Rookmelders	X		
(Klok)thermostaat	X		
Zonwering buiten	X		
Tuin - Inrichting			
Tuinaanleg/bestrating	X		
Beplanting	X		

Vrijblijvende waardebepaling

U heeft zojuist een brochure van een woning van Hofstede en Kamp Makelaars bekeken met daarin opgenomen een vraagprijs. Om een juiste overweging te maken, ook financieel gezien, is het wellicht van belang om te weten wat de waarde van uw huidige koopwoning of koopappartement is?

Om dit te bepalen bieden wij u een vrijblijvende waardebepaling aan. Een deskundige makelaar zal uw woning of appartement bekijken en hiervoor een huidige, reële waarde bepalen. Dit zal tevens gepaard kunnen gaan met een kennismaking van ons makelaarskantoor en uitleg over onze dienstverlening.



Langestraat 15, 7491 AA Delden • Tel (074) 376 34 55
www.hofstedekamp.nl • delden@hofstedekamp.nl

Stel je vraag aan ons kantoor

delden@hofstedekamp.nl

Indien u belangstelling heeft voor bovenstaand aanbod, vragen wij u vriendelijk contact met ons op te nemen.

Dit kan telefonisch, **074 - 376 34 55** of per mail delden@hofstedekamp.nl, waarin we u vragen uw naam, adres en telefoonnummer te noteren.



Meest gestelde vragen

1. Wanneer ben ik in onderhandeling?

U bent pas in onderhandeling met de verkopende partij als deze reageert op uw bod door:

- a) Een tegenbod te doen.
- b) Expliciet te melden dat jullie in onderhandeling zijn. U bent dus nog niet in onderhandeling als de verkopende makelaar zegt dat hij uw bod met de verkoper zal bespreken.

2. Mag een verkoopmakelaar doorgaan met bezichtigingen als er al over een bod onderhandeld wordt?

Ja, dat mag. Een onderhandeling hoeft namelijk niet tot een verkoop te leiden. Bovendien zal de verkoper waarschijnlijk graag willen weten of er meer belangstelling is. Ook mag er met meerdere geïnteresseerde kopers tegelijkertijd onderhandeld worden. Een NVM-makelaar moet dit wel duidelijk aan alle partijen melden. Vaak zal de verkopende NVM-makelaar belangstellenden mededelen dat er al een bod ligt of dat er onderhandelingen gaande zijn. De NVM-makelaar doet geen mededelingen over de hoogte van de biedingen. Dit zou overbieden kunnen uitlokken.

3. Wanneer ik de vraagprijs bied, moet de verkoper de woning dan aan mij verkopen?

Nee, de verkoper is niet verplicht de woning dan aan u te verkopen. De Hoge Raad heeft bepaald dat de vraagprijs gezien moet worden als een uitnodiging tot het doen van een bod. Ook als u de vraagprijs biedt, kan de verkoper dus beslissen of hij uw bod wel of niet aanvaardt, of (via zijn makelaar) een tegenbod doet.

4. Kan de verkoper de vraagprijs van een woning tijdens de onderhandeling verhogen?

Ja, de verkoper kan besluiten de vraagprijs te verhogen of te verlagen. Daarnaast heeft u als potentiële koper ook het recht tijdens de onderhandelingen uw bod te verlagen. Zodra de verkopende partij een tegenbod doet, vervalt namelijk uw eerdere bod.

5. Mag een makelaar van de NVM tijdens de onderhandeling het systeem van verkoop wijzigen?

Ja, dat mag. Soms zijn er zo veel belangstellenden die de vraagprijs bieden of benaderen, dat het moeilijk te bepalen is wie de beste koper is. Op dat moment kan de verkoper – op advies van zijn makelaar – besluiten de biedingsprocedure te wijzigen in bijvoorbeeld een inschrijvingsprocedure. In deze procedure krijgen alle bidders een gelijke kans om een bod uit te brengen. De makelaar dient uiteraard eerst eventueel eerder gedane toezeggingen of afspraken na te komen, voordat de procedure veranderd wordt.

Meest gestelde vragen

6. Mag een NVM-makelaar een onrealistisch hoge prijs vragen voor een woning?

De verkoper bepaalt in overleg met zijn NVM-makelaar welke prijs realistisch is voor de woning. De koper kan onderhandelen over de prijs, maar de verkoper beslist.

7. Wat is een optie? Het begrip 'optie' wordt op twee manieren gebruikt:

a) In juridische zin geeft een optie een partij (in dit geval de koper) de keuze om door een eenzijdige verklaring een koopovereenkomst met een andere partij (de verkoper) te sluiten. Beide partijen zijn het dan eens over de voorwaarden van de koop, maar de koper krijgt bijvoorbeeld nog een week bedenktijd. Bij de aankoop van een nieuwbouwwoning is zo'n optie gebruikelijk. Bij de aankoop van een bestaande woning niet.

b) Bij de aankoop van bestaande woningen wordt het begrip 'optie' eigenlijk ten onrechte gebruikt. 'Optie' heeft dan de betekenis van bepaalde afspraken die een verkopende NVM-makelaar maakt met een geïnteresseerde koper tijdens het onderhandelingsproces. Bijvoorbeeld de toezegging dat de koper een paar dagen bedenktijd krijgt voor het uitbrengen van een bod. De koper kan deze tijd gebruiken om beter inzicht te krijgen in zijn financiering of de gebruiksmogelijkheden van de woning. De NVM-makelaar zal in deze periode bij andere geïnteresseerde partijen aangeven, dat op de woning een optie rust. Een optie kunt u niet eisen. De verkoper beslist in overleg met de NVM-makelaar of dergelijke opties worden gegeven.

8. Moet de makelaar met mij als eerste in onderhandeling als ik de eerste ben die een afspraak maakt voor een bezichtiging? Of als ik als eerste een bod uitbreng?

Nee, dit hoeft niet. De verkoper bepaalt samen met de verkopende makelaar met wie hij in onderhandeling gaat. Vraag als koper de verkopende makelaar van te voren naar de verkoopprocedure die gehanteerd wordt om teleurstelling te voorkomen.

9. Wat houdt de drie dagen bedenktijd voor de koper precies in?

De wettelijk vastgestelde drie dagen bedenktijd houdt in dat u als koper zonder opgaaf van redenen de koop kunt ontbinden. De bedenktijd van drie dagen gaat in zodra een kopie van de getekende koopovereenkomst aan de koper ter hand is gesteld. De bedenktijd kan langer duren dan drie dagen als deze eindigt op een zaterdag, zondag of algemeen erkende feestdag. Hiervoor zijn regels opgesteld. De NVM-makelaar kan precies aangeven tot wanneer de bedenktijd loopt.

10. Waar vind ik de algemene voorwaarden?

De NVM kent de Algemene Consumentenvoorwaarden NVM en de Algemene Voorwaarden NVM voor professionele opdrachtgevers. De meest recente voorwaarden zijn te vinden via de brochure pagina, op te vragen via het contactformulier of verkrijgbaar via uw NVM-makelaar.

De Algemene Consumentenvoorwaarden NVM zijn tot stand gekomen in overleg met de Consumentenbond en Vereniging Eigen Huis.

[illegible]

[illegible]

EINDELIJK HEEFT DELLEN WEER EEN HYPOTHEEKKANTOOR!

We vergelijken alle hypotheekaanbieders
Een persoonlijke begeleiding van A tot Z
Een duidelijk advies voor een vast tarief
We spreken ook graag 's avonds en bij u thuis af




**Uw toekomst,
ons advies!**

Introductiekorting:
Nu € 250,- korting op
de advieskosten!



**Loop eens binnen en ontdek eenvoudig
de beste financiële oplossing**
HYPOTHEEKDESKDELLEN.NL

Volg ons ook op:

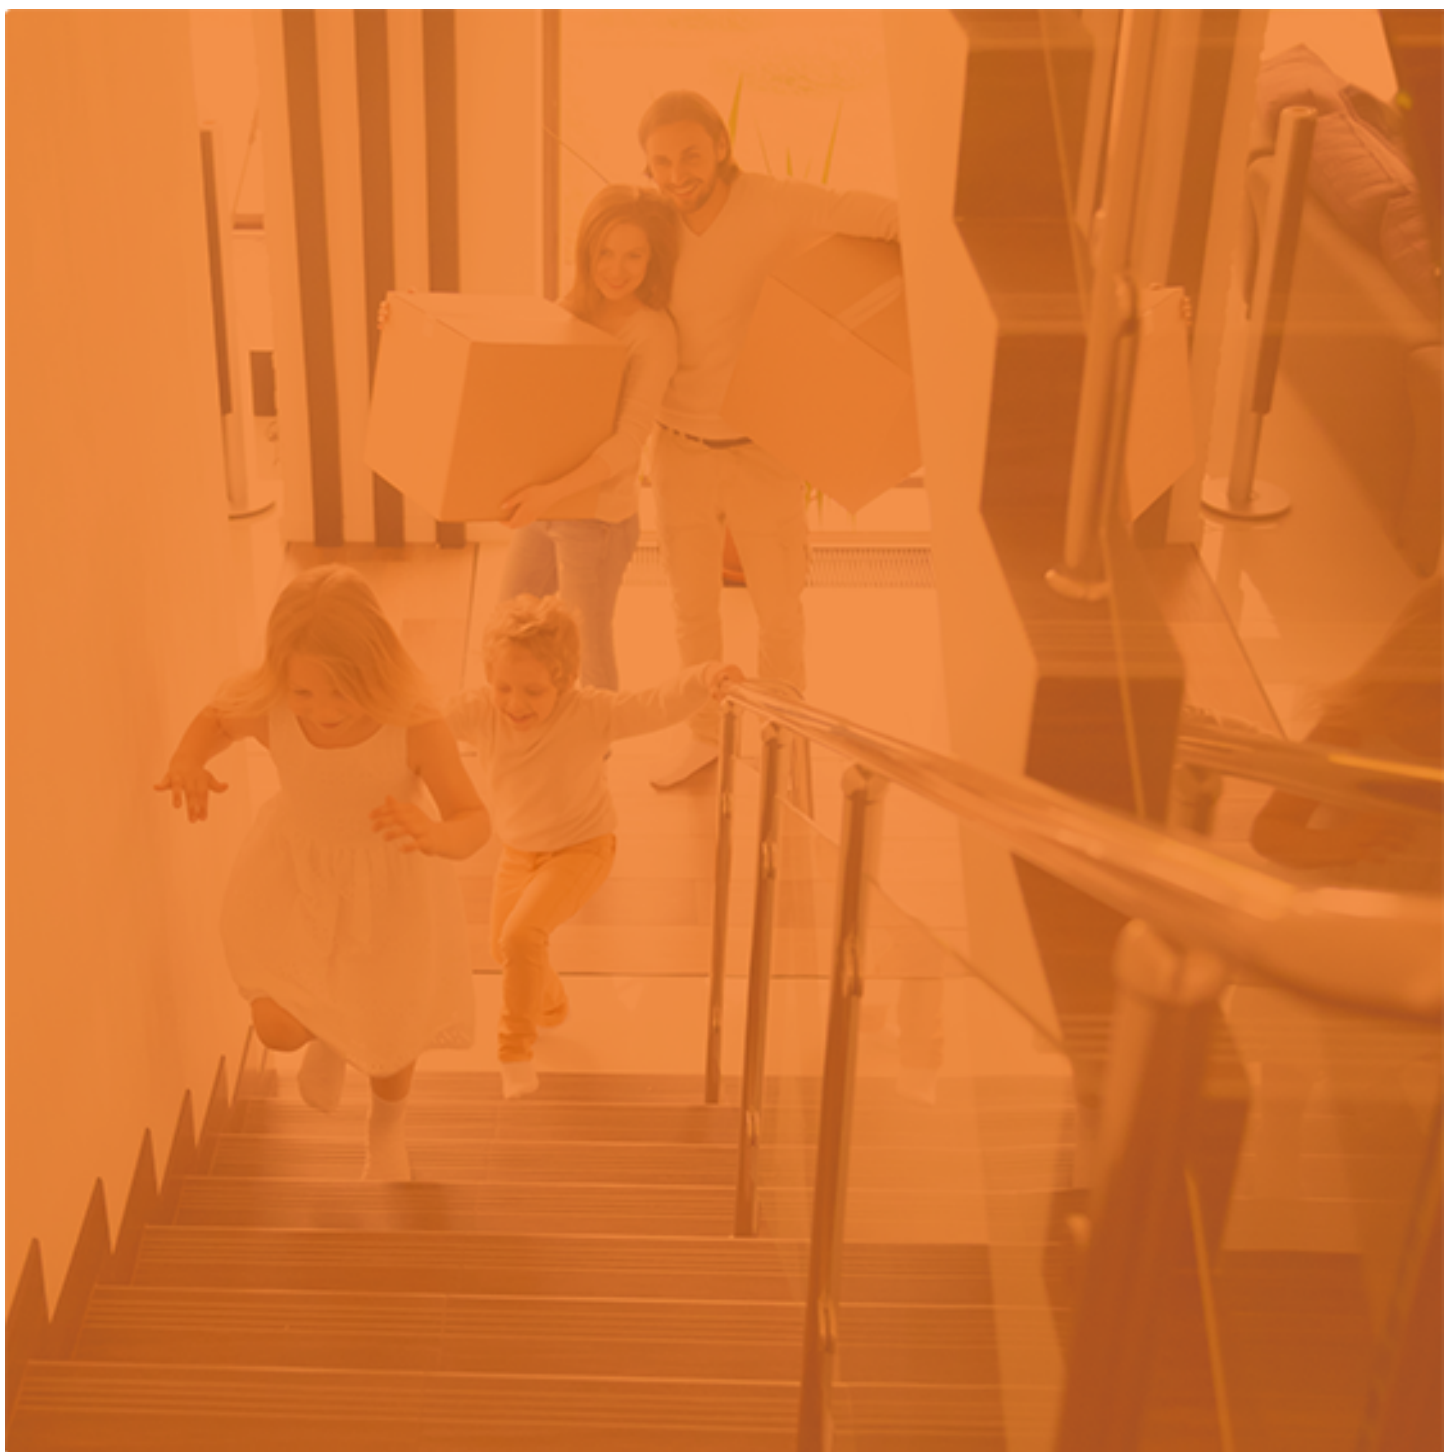

HK
Hofstede & Kamp

Delden

Langestraat 15
7491 AA Delden
Tel (074) 376 34 55
delden@hofstedekamp.nl

Hengelo

Bornsestraat 28
7556 BG Hengelo Ov
074 - 250 67 21
hengelo@hofstedekamp.nl

www.hofstedekamp.nl

