



Vraagprijs
€ 749.500 k.k.

45

GREVELINGENLAAN

**BURGH-
HAAMSTEDE**

KENMERKEN

SOORT WONING:
eengezinswoning

ENERGIELABEL:
D

BOUWJAAR:
1970

WOONOPPERVLAKTE:
119 m²

INHOUD:
504 m³

PERCELOPPERVLAKE:
1180 m²



OMSCHRIJVING

Ruim en vrij wonen aan de Grevelingenlaan – vrijstaande woning met garage in geliefd Burgh-Haamstede

Op één van de mooiste plekken van Schouwen-Duiveland, in een groene en rustige woon-omgeving, staat deze ruime vrijstaande woning met garage. Gelegen op een royaal perceel van 1.180 m² eigen grond, biedt deze woning volop ruimte, privacy en comfort — ideaal voor gezinnen én voor wie gelijkvloers wil wonen. De woning bevindt zich in een ruim opgezette wijk nabij het gezellige centrum van Haamstede. Hier geniet u van de rust van het Zeeuwse buitenleven, terwijl alle voorzieningen binnen handbereik zijn. De omgeving met onder meer de Vroongronden en het Gadrabos nodigt uit tot wandelen, fietsen en genieten van de natuur.

Indeling, begane grond

Via de entree komt u in de hal met toilet en fonteintje. Aansluitend bevindt zich de badkamer met inloofdouche, wastafel en handdoeken-radiator. De slaapkamer op de begane grond met twee vaste kasten maakt deze woning bovendien levensloopbestendig. De lichte L-vormige woonkamer is voorzien van een sfeervolle open haard en openslaande deuren naar het terras, waardoor binnen en buiten op een natuurlijke manier in elkaar overgaan. De open keuken beschikt over moderne inbouw-apparatuur: spoelbak, inductiekookplaat, afzuigkap, combimagnetron/oven, koelkast en vaatwasser.

Eerste verdieping

De overloop biedt toegang tot een praktische cv-kast en drie ruime slaapkamers.

- Eén slaapkamer met een dakkapel en wastafel.
- De tweede badkamer is eveneens voorzien van een dakkapel, en beschikt over een ligbad, inloofdouche, wastafel en zwevend toilet.
- Eén slaapkamer met een dakkapel, eigen wastafel en toegang tot een balkon met uitzicht

over de groene omgeving.

Algemeen

De woning is gedeeltelijk voorzien van dubbel glas. Verwarming en warm water via een Nefit Topline cv-combiketel (2007). Alle vloeren zijn voorzien van laminaat, wat zorgt voor een verzorgd en eigentijds geheel. De grote rondom gelegen tuin is verzorgd en onderhoudsvriendelijk en biedt verschillende terrassen en plekjes, perfect om op elk moment van de dag van zon of schaduw te genieten. Hier heeft u volop privacy en rust — een heerlijke plek om te ontspannen. De aangebouwde garage biedt extra bergruimte of de mogelijkheid om een hobbyruimte te realiseren.

Omgeving


Burgh-Haamstede is een levendig dorp met twee sfeervolle kernen: Burgh en Haamstede. Samen met Westenschouwen en Nieuw-Haamstede vormt het een groene en gezellige woonomgeving met alle dagelijkse voorzieningen binnen handbereik: supermarkten, winkels, sportverenigingen, horeca en openbaar vervoer. Ook aan gezinnen is gedacht: er zijn twee basisscholen, een peuterspeelzaal en een (groen) kinderdagverblijf in de directe omgeving. Binnen 15 minuten bent u in monumentenstad Zierikzee en steden als Rotterdam en Antwerpen liggen op slechts een uur rijden.

Kortom, Grevelingenlaan 45 biedt u:


- Een vrijstaande woning met garage op 1.180 m² eigen grond
- Drie slaapkamers en twee badkamers
- Slaap- en badkamer op de begane grond (levensloopbestendig)
- Lichte woonkamer met open haard en openslaande deuren
- Fraai aangelegde tuin met veel privacy
- Rustige en groene woonlocatie nabij natuur


An aerial photograph of a suburban neighborhood during autumn. The foreground shows several houses with varying roof styles, surrounded by trees with yellow and orange foliage. A blue semi-transparent rectangle is overlaid on the right side of the image, containing white text. In the background, there is a large field and a line of trees under a cloudy sky.


Gelegen in
een groene
rustige
omgeving.

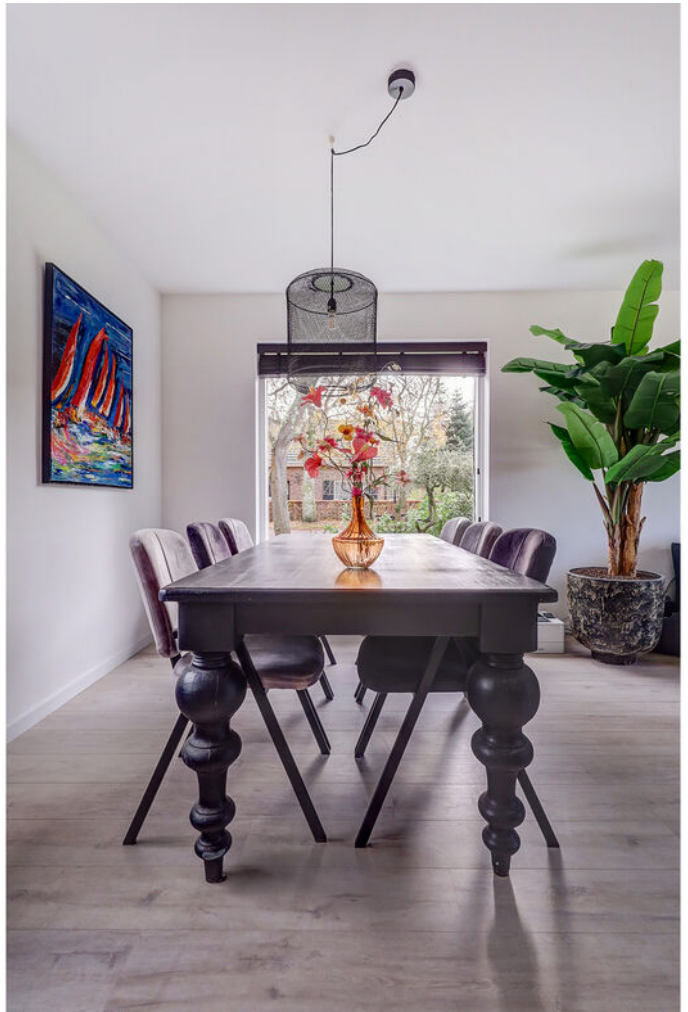



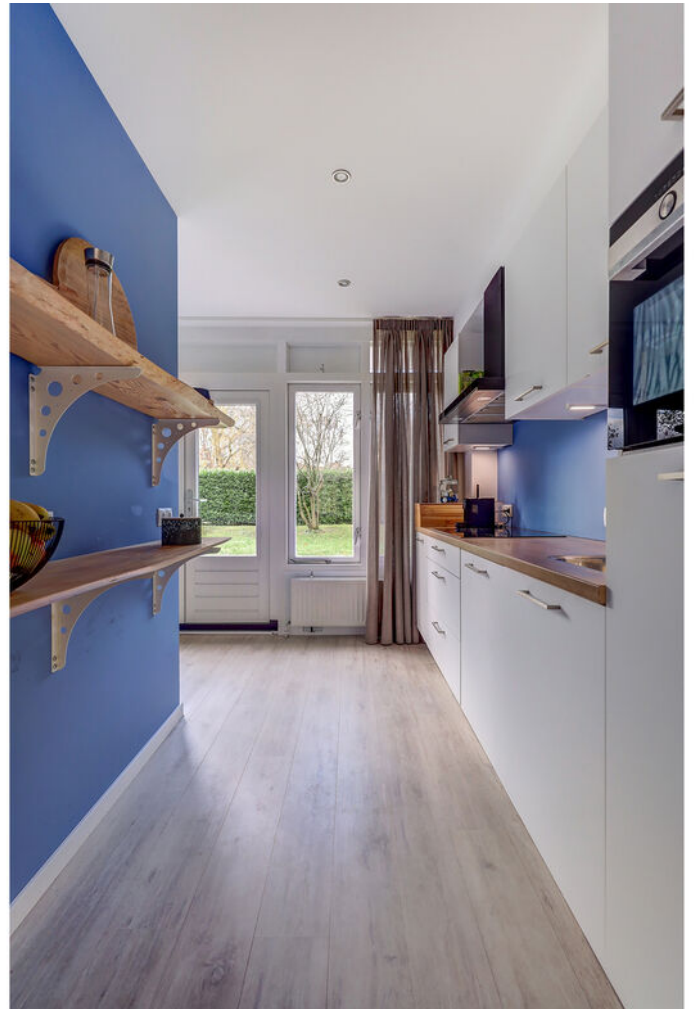

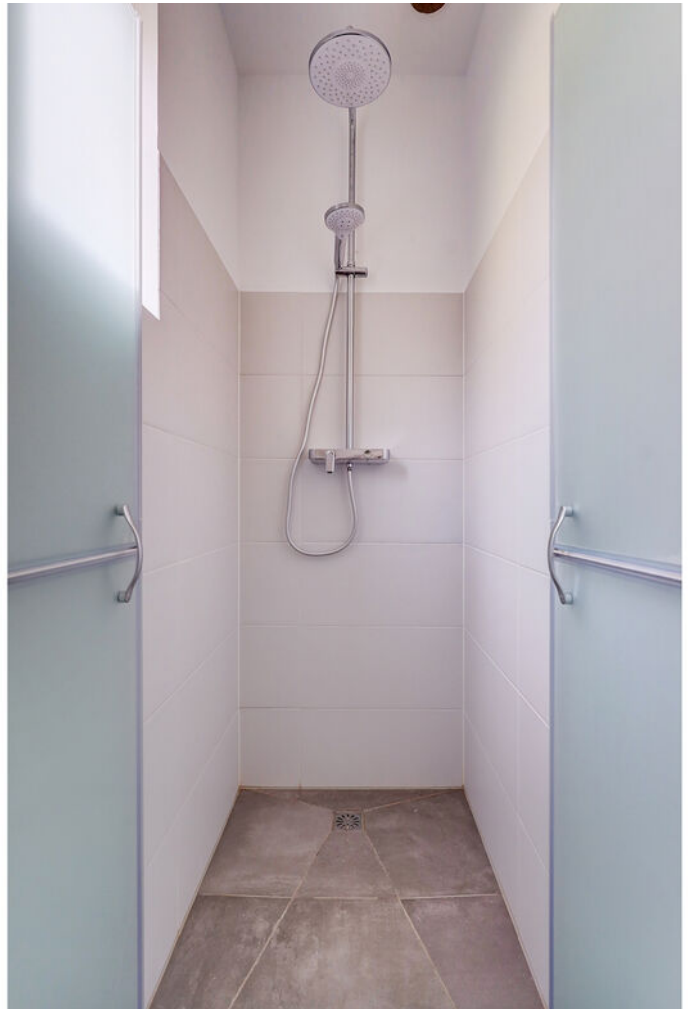

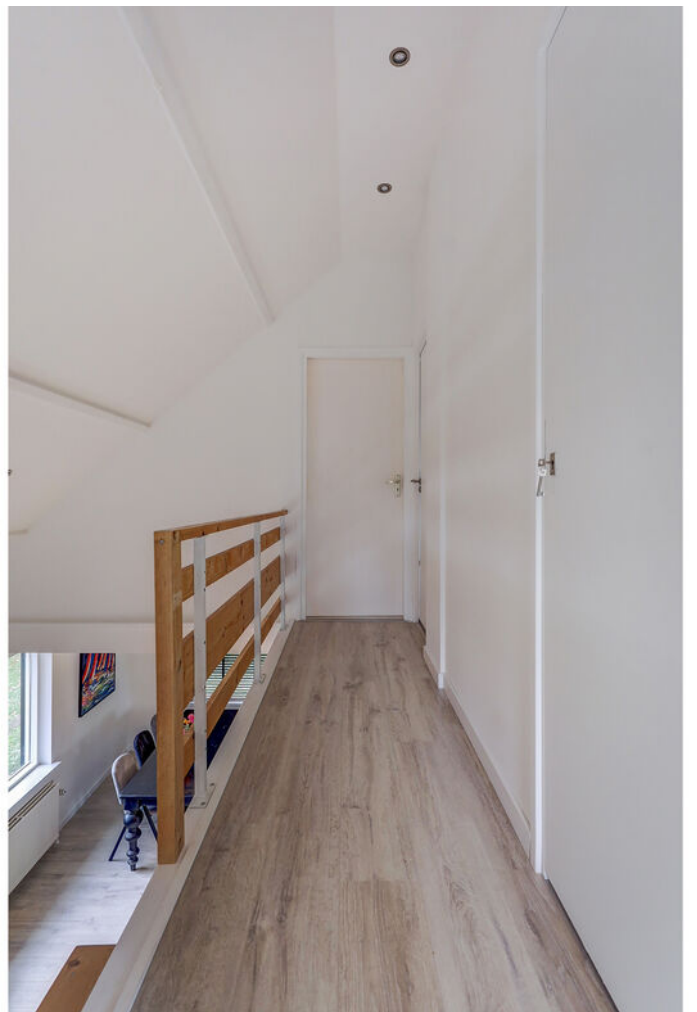









PLATTEGROND

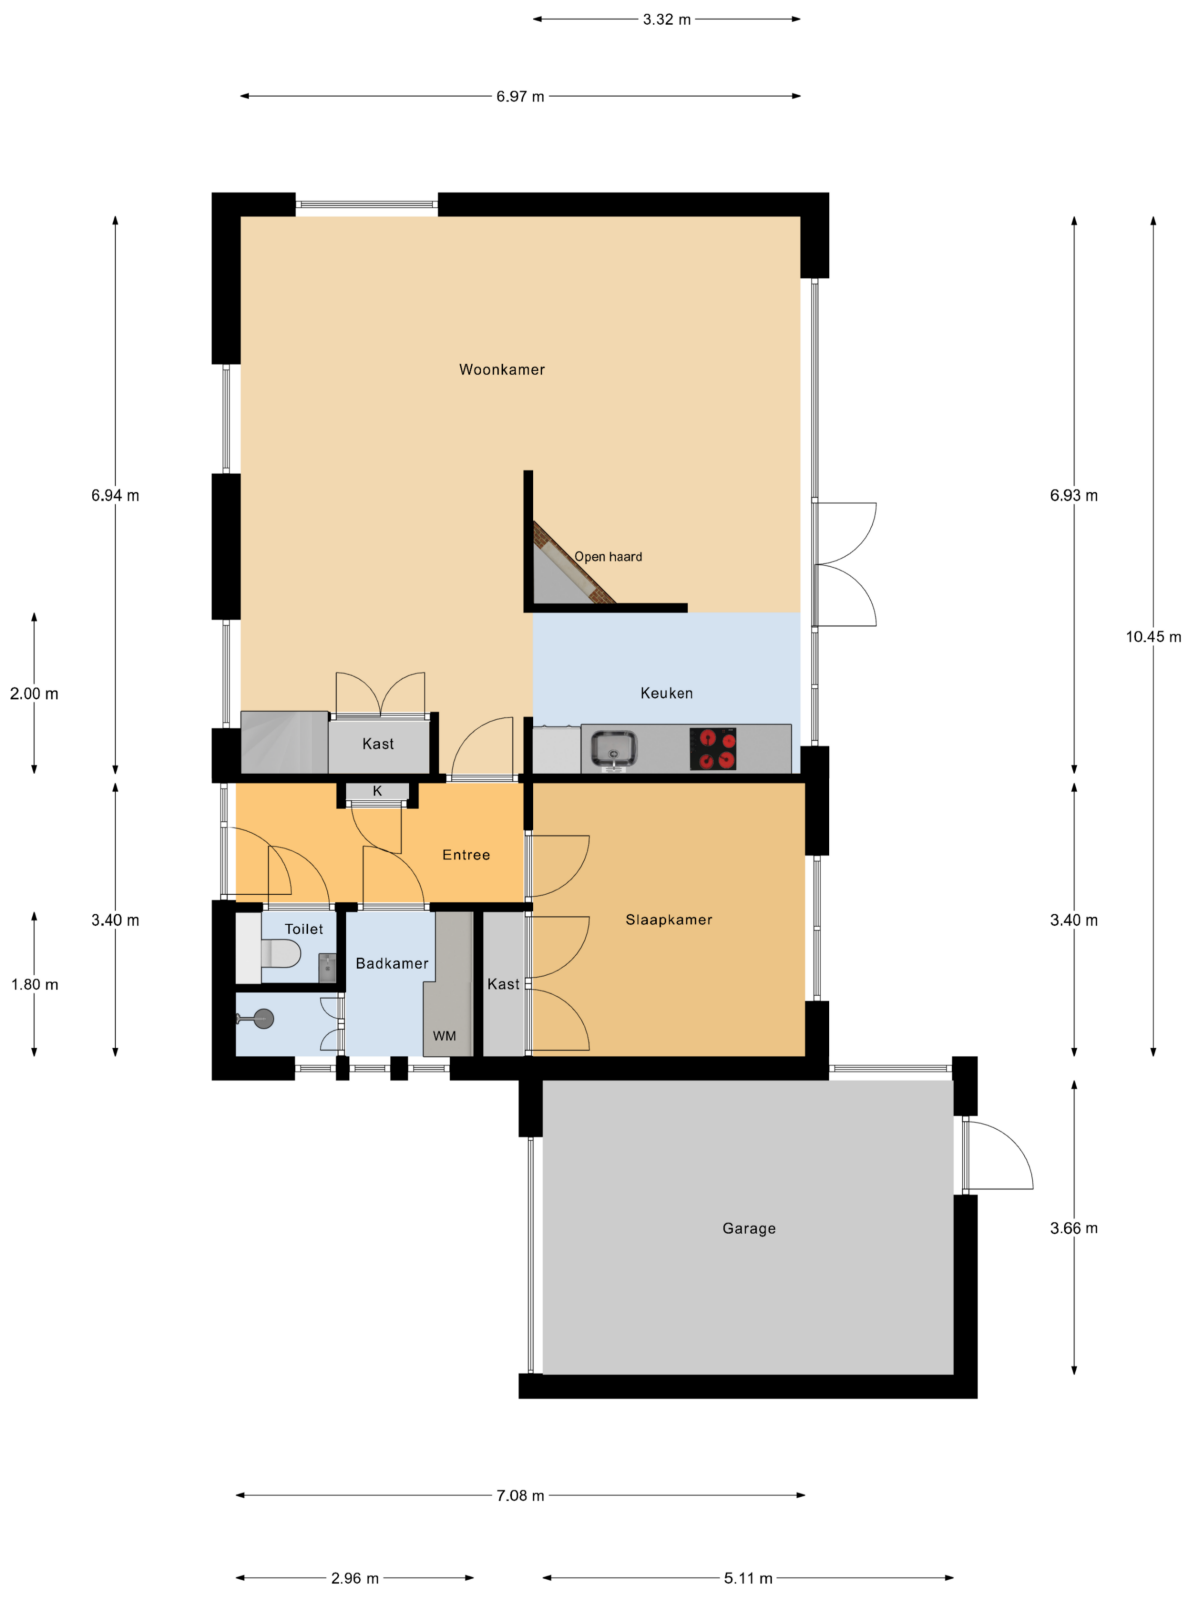

Begane Grond

PLATTEGROND

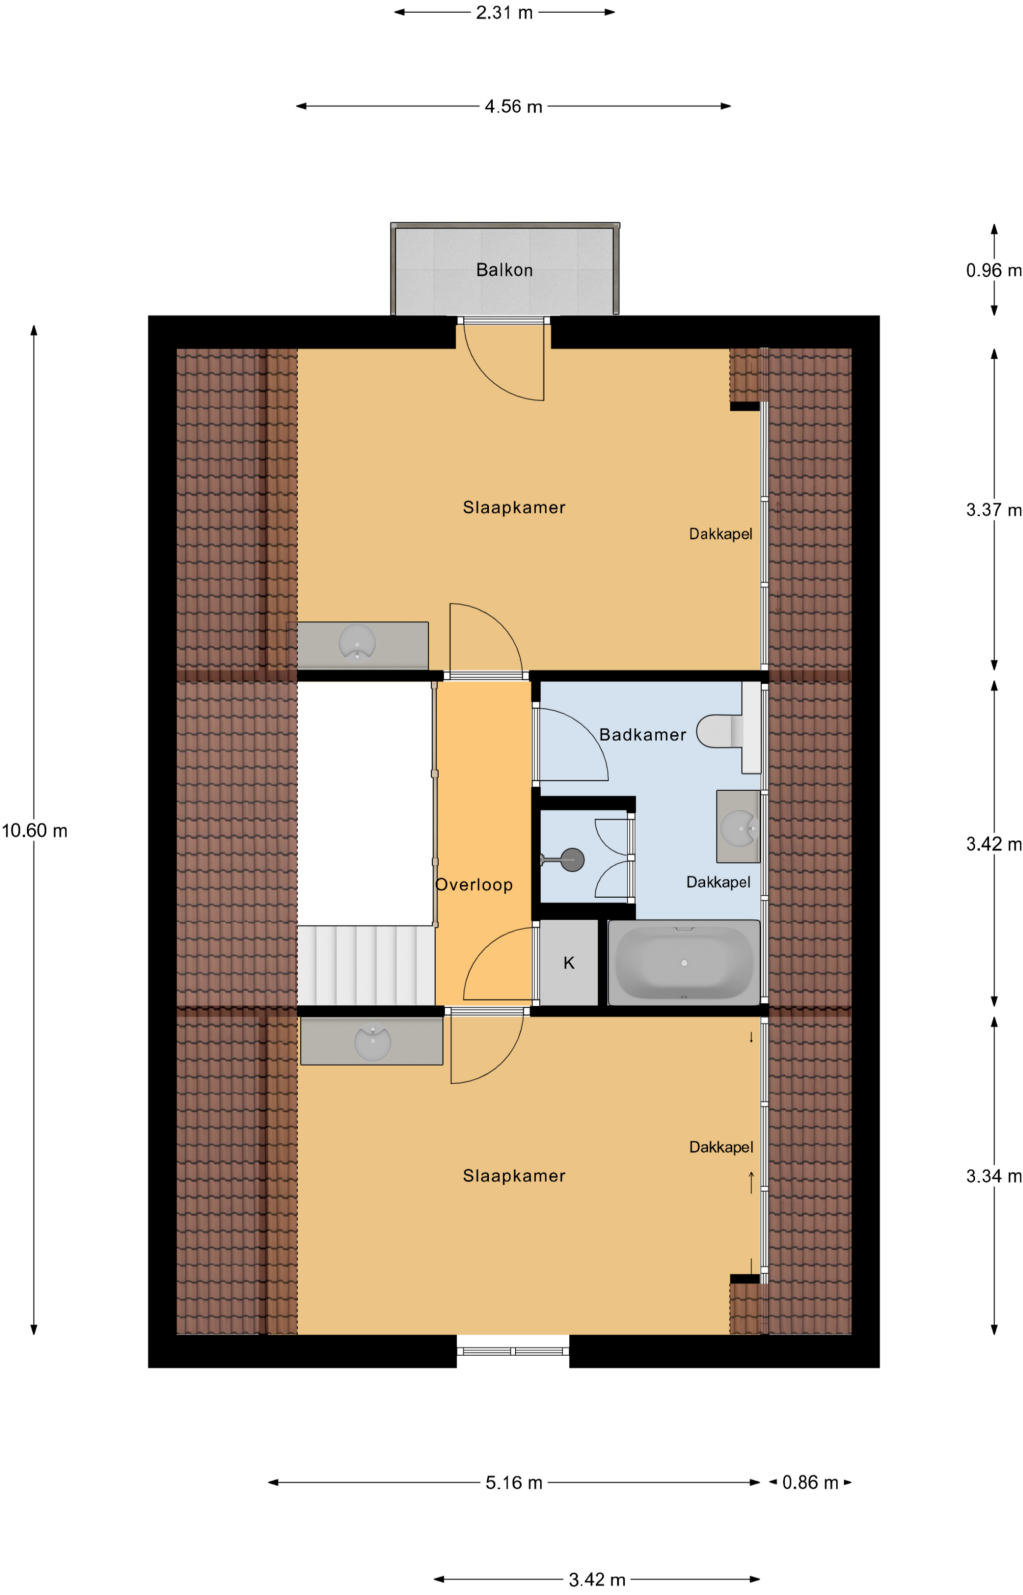

1e Verdieping

KADASTRALE KAART

Kadastrale kaart

Uw referentie: Grevelingenlaan 45



12345
25

— Vastgestelde kadastrale grens
— Voorlopige kadastrale grens
— Administratieve kadastrale grens
— Bebouwing

Deze kaart is noordgericht
Perceelnummer
Huisnummer

Voor een eensluitend uittreksel, geleverd op 11 november 2025
De bewaarder van het kadaster en de openbare registers

Schaal 1: 500



Kadastrale gemeente Westerschouwen
Sectie F
Perceel 1557

Aan dit uittreksel kunnen geen betrouwbare maten worden ontleend.
De Dienst voor het kadaster en de openbare registers behoudt zich de intellectuele eigendomsrechten voor, waaronder het auteursrecht en het databankenrecht.


kadaster



LOCATIE OP DE KAART

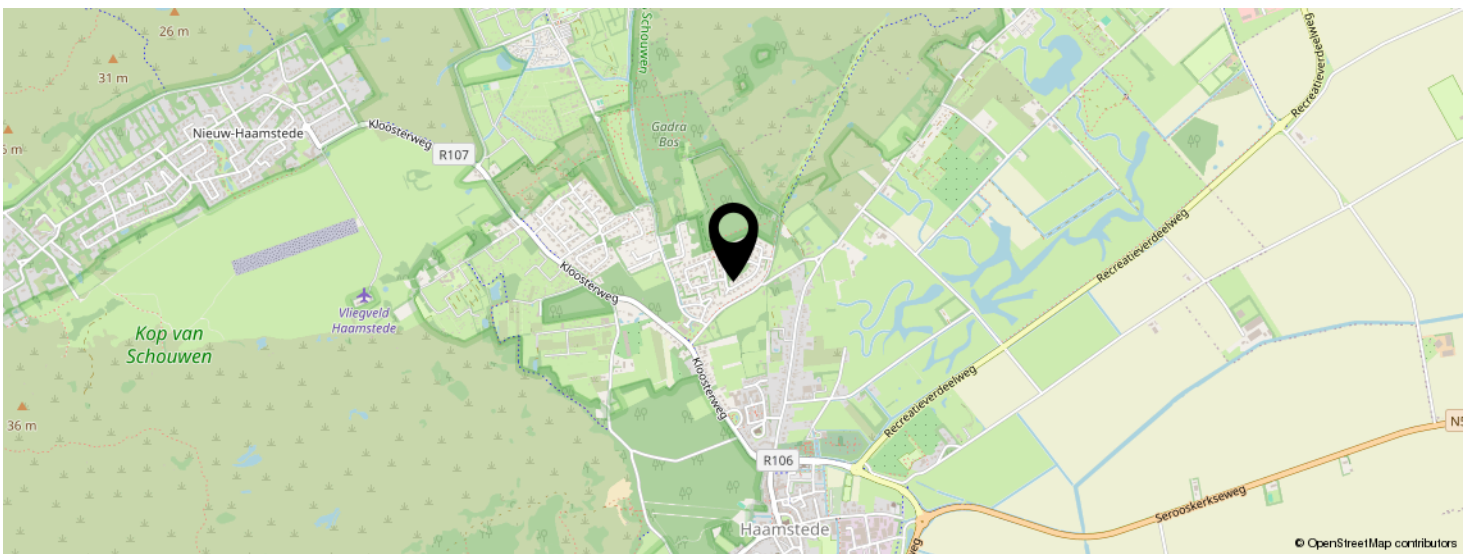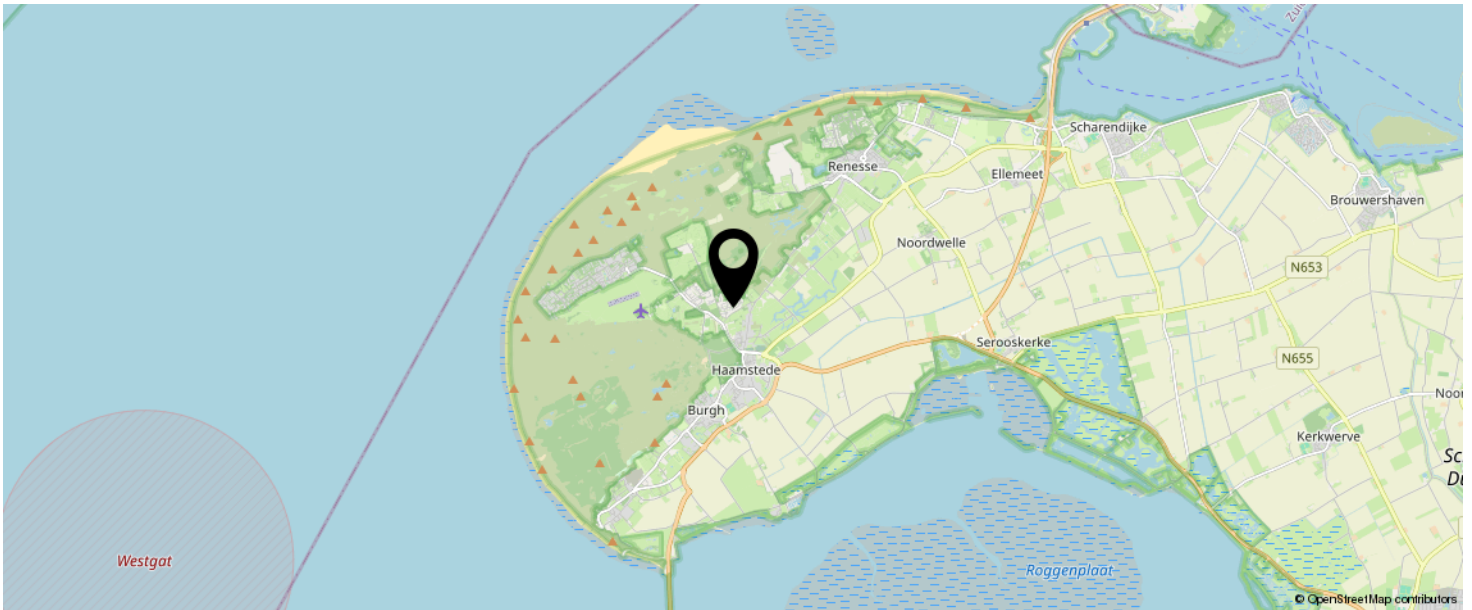

**KOM JIJ HIER
BINNENKORT
WONEN?**

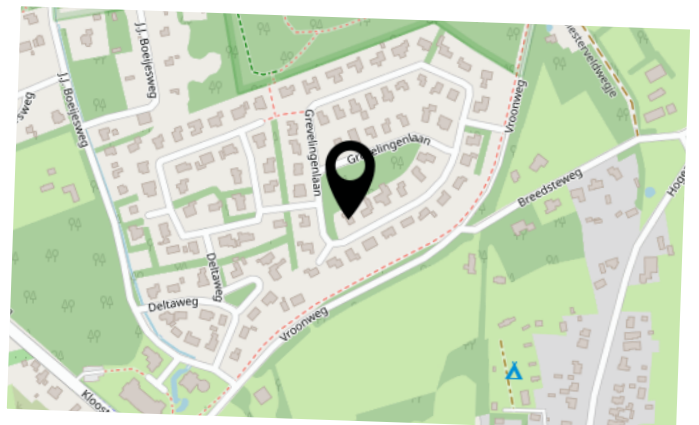

LIJST VAN ZAKEN

	BLIJFT ACHTER	GAAT MEE	TER OVERNAME
Woning - Interieur			
(Voorzet) openhaard met toebehoren	X		
Verlichting, te weten			
- inbouwspots/dimmers	X		
- opbouwspots/armaturen/lampen/dimmers			X
- losse (hang)lampen			X
Raamdecoratie/zonwering binnen, te weten			
- gordijnrails	X		
- gordijnen			X
- jaloezieën			X
Vloerdecoratie, te weten			
- laminaat	X		
Woning - Keuken			
Keukenblok (met bovenkasten)	X		
Keuken (inbouw)apparatuur, te weten			
- kookplaat	X		
- afzuigkap	X		
- combi-oven/combimagnetron	X		
- koelkast	X		
- vaatwasser	X		
Woning - Sanitair/sauna			
Toilet met de volgende toebehoren			
- toilet	X		
- toilettrolhouder	X		
- toiletborstel(houder)	X		
- fontein	X		

LIJST VAN ZAKEN

	BLIJFT ACHTER	GAAT MEE	TER OVERNAME
Badkamer met de volgende toebehoren			
- ligbad	X		
- douche (cabine/scherf)	X		
- wastafel	X		
Woning - Extérieur/installaties/veiligheid/energiebesparing			
Rookmelders	X		
(Klok)thermostaat	X		
Oplaadpunt elektrische auto	X		
Warmwatervoorziening, te weten			
- CV-installatie	X		
Tuin - Inrichting			
Tuinaanleg/bestrating	X		
Beplanting	X		

BEKIJK DEZE WONING ONLINE!

<https://grevelingenlaan45burgh-haamstede.nl>

HANSE
HOUSE
MAKELAARDIJ

Grevelingenlaan 45, Burgh-Haamstede



SCAN DEZE CODE EN BEKIJK
DE WONING OP JE MOBIEL!



INTERESSE IN DEZE WONING?



Neem vrijblijvend
contact met ons op!

Hanse+Hanse Makelaardij

Noordstraat 8

4328 AL, Burgh-Haamstede

0111-655777

info@hansehanse.nl

www.hansehanse.nl

HANSE
HVNSE
MAKELAARDIJ