

A



7

Bergvink

3906 AS VEENENDAAL

VRAAGPRIJS
€ - k.k.



VAN SCHUPPEN
MAKELAARS SINDS 1968



HUISJE, BOOMPJE, FEESTJE!



Kenmerken

Type woning	tussenwoning
Soort woning	eengezinswoning
Aantal kamers	5
Aantal slaapkamers	4
Energie label	A
Isolatie	dubbel glas, volledig geïsoleerd
Verwarming	CV-ketel (2017)
Ligging tuin	zuidwest
Berging	in pandig
Parkeren	openbaar parkeren



Woonoppervlakte	92 m²
Perceeloppervlakte	158 m²
Woning inhoud	348 m³
Bouwjaar	1986

Kennismaking

met Bergvink 7

Ben je op zoek naar een goed onderhouden tussenwoning op een rustige en kindvriendelijke locatie in Veenendaal-West? Dan is deze fijne gezinswoning precies wat je zoekt!

Deze verzorgde tussenwoning biedt een fijne combinatie van ruimte, comfort en een praktische indeling. Met vier volwaardige slaapkamers, een nette keuken, een volledig betegelde badkamer en een zonnige achtertuin op het zuidwesten is dit een heerlijke plek om thuis te komen. Of je nu aan het begin staat van je zoektocht op de woningmarkt of op zoek bent naar een fijne gezinswoning, deze woning biedt alles wat je nodig hebt voor jarenlang woonplezier.

De ligging is uitstekend. Op loopafstand bevinden zich winkelcentrum De Ellekoot, diverse scholen, speelvoorzieningen en openbaar vervoer. Ook NS-station Veenendaal-West is dichtbij en met de auto bereik je binnen enkele minuten de A12 richting Utrecht en Arnhem. Daarnaast ligt de Utrechtse Heuvelrug op korte afstand, waardoor je volop kunt genieten van natuur en recreatie. Kortom: een heerlijke gezinswoning op een fijne locatie met alle dagelijkse voorzieningen binnen handbereik.

Begane grond:

Via de verzorgde voortuin kom je binnen in de hal met meterkast, garderobe en trapopgang.

Vanuit hier stap je de lichte woonkamer binnen. Dankzij de grote raampartijen valt er veel daglicht naar binnen, wat zorgt voor een aangename en ruimtelijke sfeer. Aan de voorzijde bevindt zich de gezellige zithoek, waar de elektrische haard direct voor extra warmte en sfeer zorgt. Daarnaast beschikt de woonkamer over een praktische trapkast voor extra bergruimte.

Aan de achterzijde is volop ruimte voor een royale eethoek, waar je gezellig kunt tafelen met familie en vrienden. De aanwezige airco zorgt ervoor dat de benedenverdieping ook tijdens warme zomerdagen heerlijk koel blijft. De open keuken heeft een moderne uitstraling en is voorzien van diverse inbouwapparatuur, waaronder een 4-pits inductiekookplaat, een combi-oven, vaatwasser, koelkast en vriezer. Dankzij de vele kastruimte en het ruime werkblad is het een fijne plek om te koken.

Via een tweede hal bereik je de toiletruimte met een fonteintje. Vanuit deze hal heb je tevens toegang tot de berging en de achtertuin.

De aangebouwde berging biedt volop mogelijkheden. Zo is deze uitstekend te gebruiken als werkschuur, maar kan de ruimte ook worden omgevormd tot een bijkeuken of thuiswerkplek.

Eerste verdieping:

Vanaf de overloop heb je toegang tot drie goed bemeten slaapkamers en de badkamer. Dankzij de praktische indeling en de prettige afmetingen zijn de kamers flexibel in te richten en geschikt voor uiteenlopende woonwensen. Of je nu extra slaapkamers nodig hebt of ruimte zoekt voor een thuiswerkplek of hobbykamer, hier is het allemaal mogelijk. De nette laminaatvloer op de gehele verdieping zorgt voor een verzorgde afwerking. De volledig betegelde badkamer is keurig onderhouden en voorzien van een douchecabine, wastafelmeubel en tweede toilet. Daarnaast vind je hier ook de aansluitingen voor de wasmachine en droger. Dankzij het dakraam beschikt de badkamer over prettig daglicht en natuurlijke ventilatie.

Tweede verdieping:

Via de vaste trap bereik je de tweede verdieping. Op de trapopgang is een airconditioning geplaatst, die tijdens warme zomerdagen zorgt voor een aangenaam binnenklimaat op zowel de eerste als de tweede verdieping. Hierdoor blijft ook deze woonlaag comfortabel, zelfs op de warmste dagen.

De voorzolder biedt plaats aan de CV-ketel en beschikt over praktische bergruimte achter de knieschotten, ideaal voor het opbergen van seizoenspullen of koffers. Aansluitend bevindt zich de ruime vierde slaapkamer. Dankzij het grote dakraam en de prettige lichtinval voelt deze kamer heerlijk ruim aan. Of je deze ruimte nu gebruikt als hoofdslaapkamer, logeerkamer, thuiswerkplek of hobbykamer, de mogelijkheden zijn volop aanwezig.

Tuin:

Vanuit de woning stap je de royale achtertuin in, die gunstig is gelegen op het zuidwesten. Dankzij deze zonnige ligging kun je hier vrijwel de hele dag van de zon genieten. De tuin is verzorgd aangelegd en biedt volop ruimte voor meerdere zitplekken, zodat je op elk moment van de dag een fijne plek hebt om te ontspannen of gezellig buiten te eten. Op warme dagen zorgt het elektrische zonneschermbord ervoor dat je eenvoudig een comfortabele schaduwplek creëert. De tuin is bovendien voorzien van een praktische achterom.

Bijzonderheden:

- Goed onderhouden tussenwoning;
- 4 slaapkamers;
- Energielabel A;
- 10 zonnepanelen;
- Volledig betegelde badkamer met douche, wastafelmeubel en tweede toilet;
- Elektrische haard in de woonkamer;
- Airconditioning op de begane grond en in trapopgang naar de tweede verdieping;
- Zonnige achtertuin op het zuidwesten met achterom;
- Gelegen op een rustige en kindvriendelijke locatie nabij winkelcentrum De Ellekoot, scholen, openbaar vervoer en uitvalswegen.

Aan onvolkomenheden in de vermelde gegevens, tekeningen en schaal kunnen geen aanspraken worden ontleend. De vermelde informatie is van algemene aard en vormt slechts een vrijblijvende uitnodiging om in onderhandeling te treden.






















Plattegrond



Situatie

De plattegronden zijn geschikt voor promotionele doeleinden.
Er kunnen geen rechten aan ontleend worden.


Plattegrond

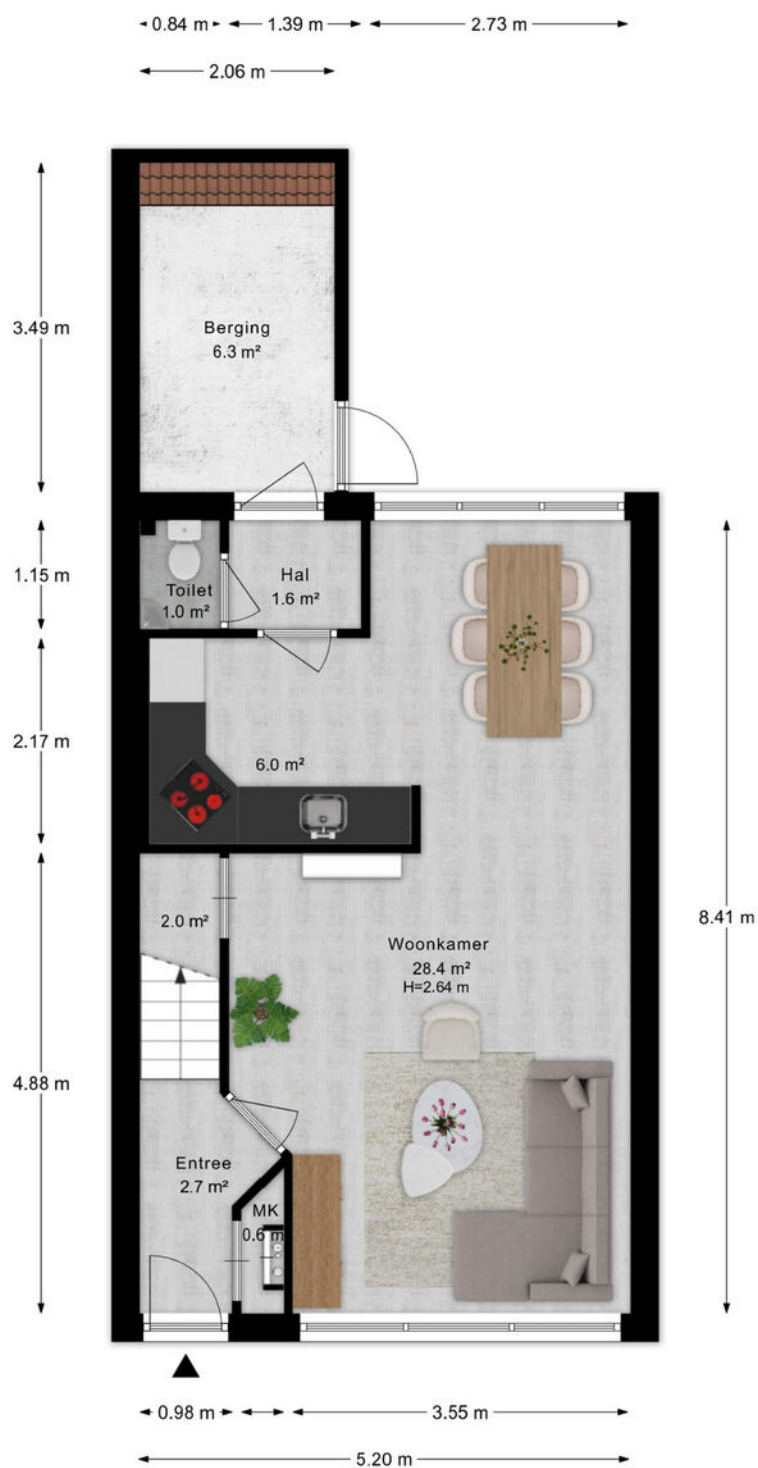

Begane grond

De plattegronden zijn geschikt voor promotionele doeleinden.
Er kunnen geen rechten aan ontleend worden.


Plattegrond

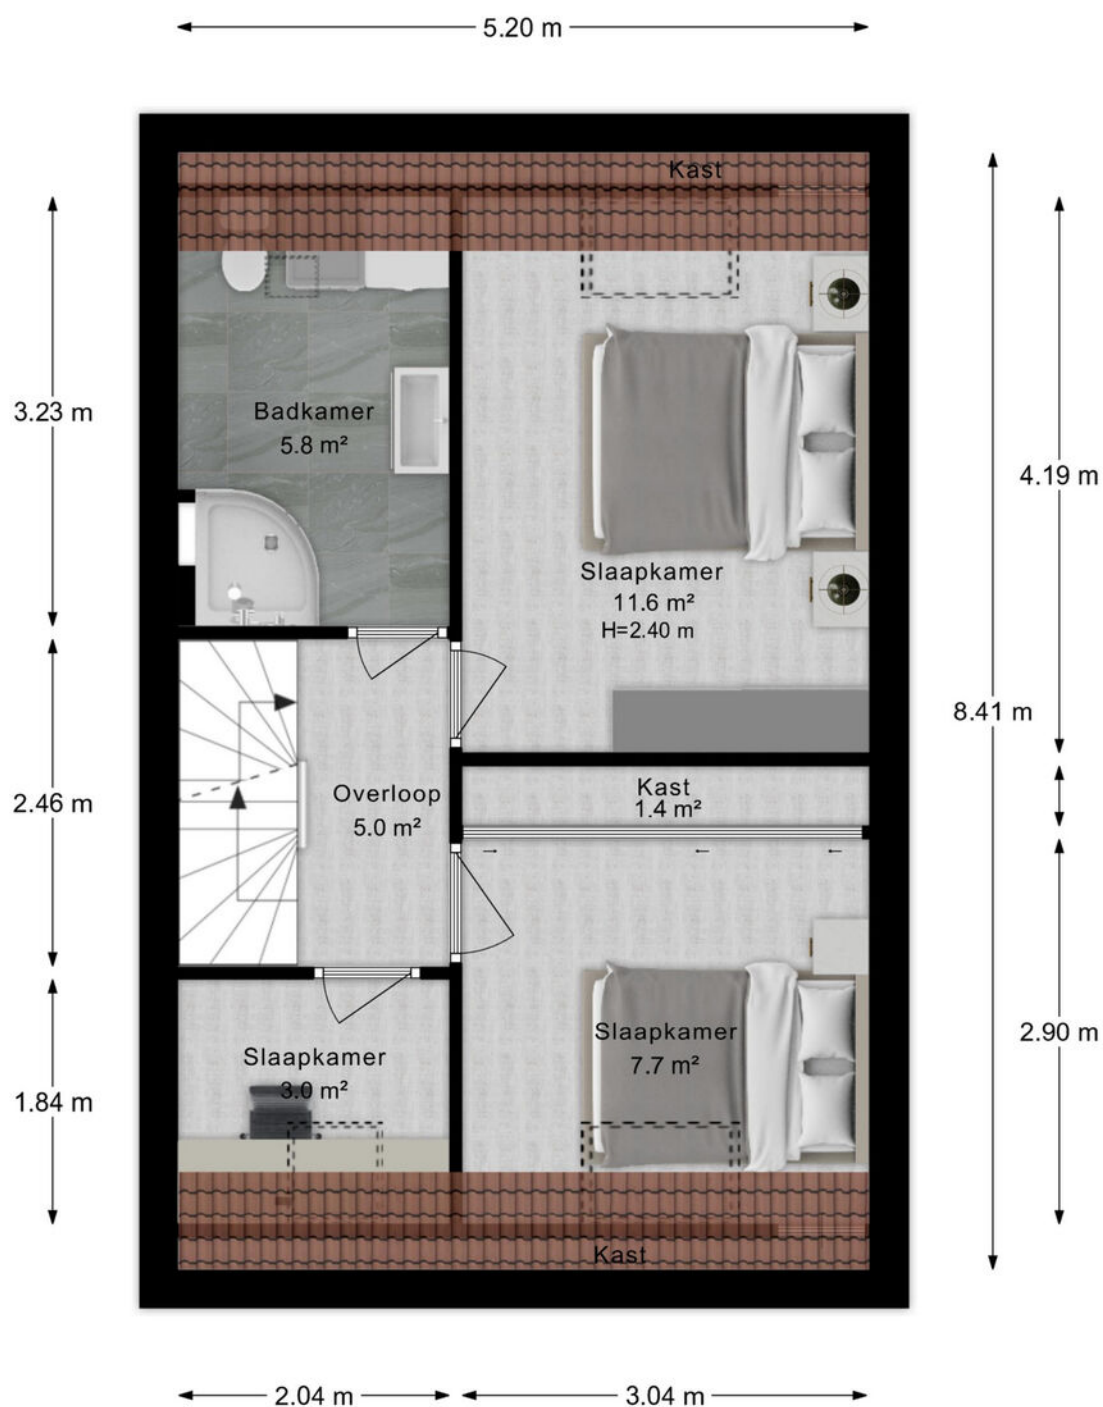

1e Verdieping

De plattegronden zijn geschikt voor promotionele doeleinden.
Er kunnen geen rechten aan ontleend worden.

Plattegrond

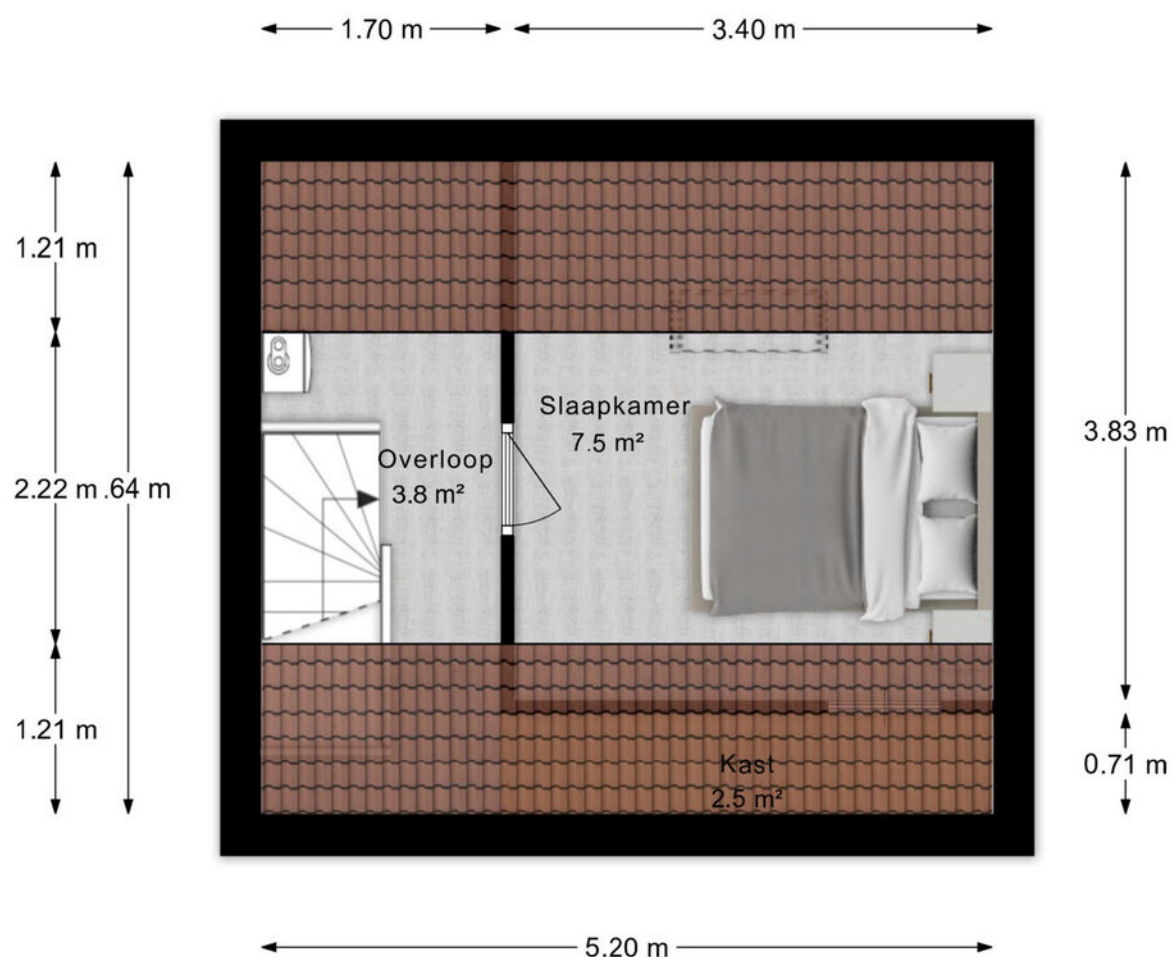

2e Verdieping

De plattegronden zijn geschikt voor promotionele doeleinden.
Er kunnen geen rechten aan ontleend worden.

Kadastrale kaart



12345	Deze kaart is noordgericht	Schaal 1: 500	
25	Perceelnummer	Kadastrale gemeente	Veenendaal
	Huisnummer	Sectie	D
	Vastgestelde kadastrale grens	Perceel	6306
	Voorlopige kadastrale grens		
	Administratieve kadastrale grens		
	Bebouwing		

Voor een eensluidend uittreksel, geleverd op 7 mei 2026
De bewaarder van het kadaster en de openbare registers

Aan dit uittreksel kunnen geen betrouwbare maten worden ontleend.
De Dienst voor het kadaster en de openbare registers behoudt zich de intellectuele eigendomsrechten voor, waaronder het auteursrecht en het databankenrecht.



Lijst van zaken

	Blijft achter	Gaat mee	Ter overname
Verlichting			
Losse (hang)lampen		■	
Raamdecoratie/zonwering binnen			
Gordijnrails	■		
Vitrages	■		
Rol gordijnen	■		
Jaloezieën	■		
(Losse) horren/rolhorren	■		
Vloerdecoratie			
Vloerbedekking	■		
Houten vloer(delen)	■		
Laminaat	■		
Plavuizen	■		
Interieur			
(Voorzet) openhaard met toebehoren	■		
Design radiator(en)	■		
Overige			
Spiegelwanden	■		
Keuken			
Keukenblok (met bovenkasten)	■		
Keuken (inbouw)apparatuur			
Kookplaat	■		
(Gas) fornuis	■		


Lijst van zaken

	Blijft achter	Gaat mee	Ter overname
Afzuigkap	■		
Combi-oven/combimagnetron	■		
Koel-vriescombinatie	■		
Vaatwasser	■		
Quooker		■	
Koffiezetapparaat		■	
Toilet			
Toilet	■		
Toiletrolhouder	■		
Toiletborstel(houder)	■		
Fontein	■		
Badkamer			
Douche (cabine/scherf)	■		
Wastafelmeubel	■		
Toiletkast	■		
Badkamer Toilet	■		
Badkamer Toiletrolhouder	■		
Badkamer Toiletborstel(houder)	■		
Sanitair/sauna			
Exterieur/installaties/veiligheid/energiebesparing			
Kluis	■		
(Voordeur)bel	■		
Rookmelders	■		
(Klok)thermostaat	■		
Airconditioning	■		


Lijst van zaken

	Blijft achter	Gaat mee	Ter overname
Warmwatervoorziening			
CV-installatie	■		
Screens	■		
Rolluiken	■		
Zonwering buiten	■		
Isolatievoorzieningen (voorzetramen/radiatorfolie etc.)			
Waterslot wasautomaat		■	
Zonnepanelen	■		
Tuin			
Tuinaanleg/bestrating	■		
Beplanting	■		
Buitenverlichting	■		
Kasten/werkbank in tuinhuis/berging	■		
Vlaggenmast(houder)	■		

Locatie van de woning

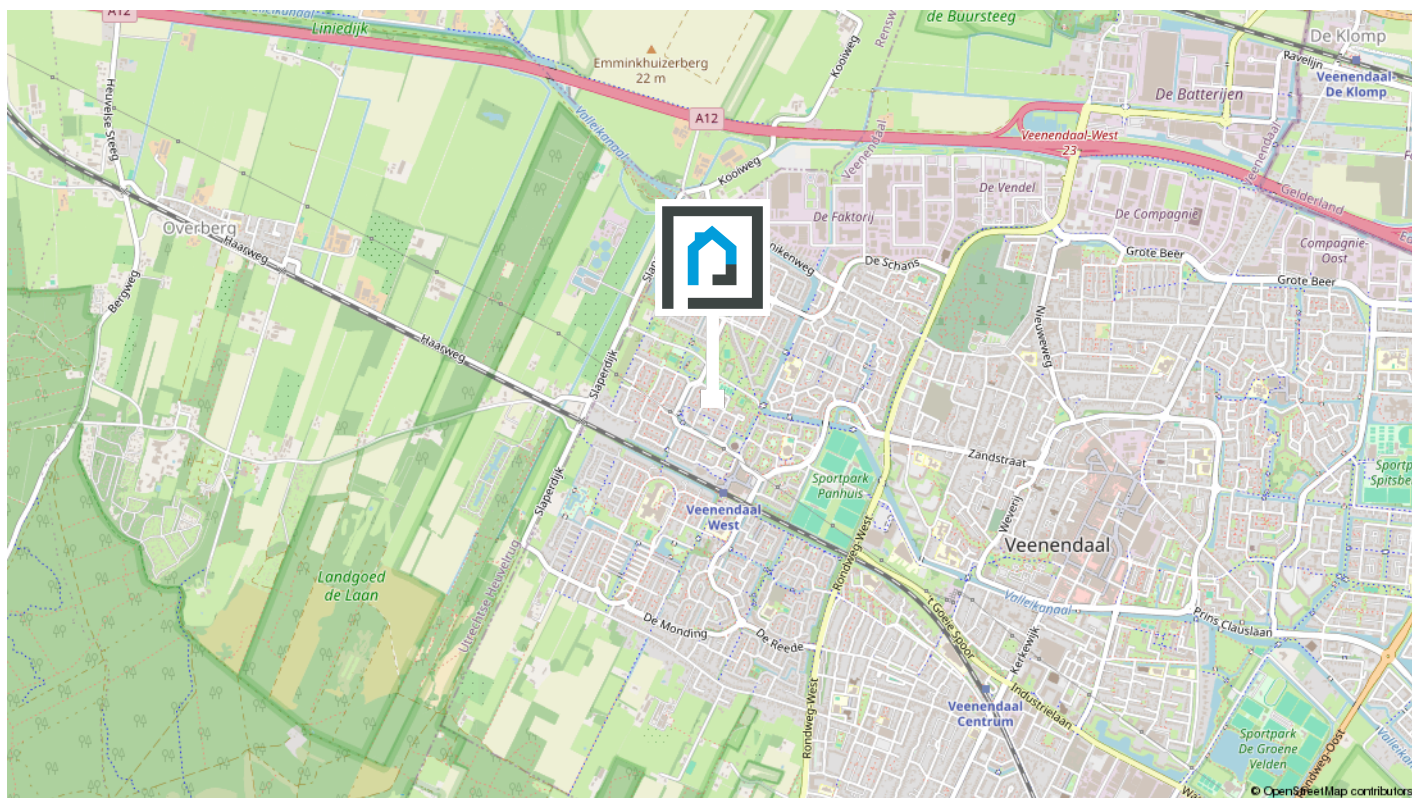

Woon jij binnenkort op deze locatie?

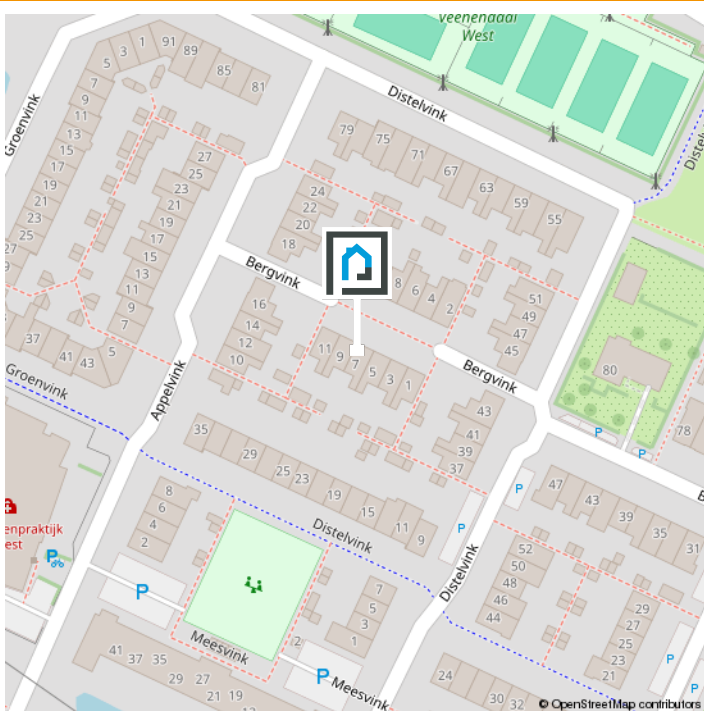

De buurt

De ligging is uitstekend. Op loopafstand bevinden zich winkelcentrum De Ellekoot, diverse scholen, speelvoorzieningen en openbaar vervoer. Ook NS-station Veenendaal-West is dichtbij en met de auto bereik je binnen enkele minuten de A12 richting Utrecht en Arnhem. Daarnaast ligt de Utrechtse Heuvelrug op korte afstand, waardoor je volop kunt genieten van natuur en recreatie. Kortom: een heerlijke gezinswoning op een fijne locatie met alle dagelijkse voorzieningen binnen handbereik.

Bekijk op de volgende pagina enkele statistieken van de buurt.

Statistieken

Buurtinformatie - Veenendaal / Vogelbuurt

Leeftijd



0 - 14: 17%

15 - 24: 12%

25 - 44: 27%

45 - 64: 26%

65+: 18%

Huishoudens



Eenpersoons: 24%

Zonder kinderen: 34%

Met kinderen: 41%

Koop / huur



Koop: 75%

Huur: 25%



51%



49%



1,2 per huishouden

Wonen in het mooie Veenendaal

Mooi dorp

Veenendaal is een bruisend dorp met een stads en groen karakter. De binnenstad heeft een groots winkelhart met een divers aanbod aan restaurants en cafés. Daarnaast zijn Theater De Lampegiet, het Filmhuis en de Cultuurfabriek geschikte plekken voor een avondje uit. Veenendaal is een goede uitvalsbasis voor een heerlijke wandeling of fietstocht, want het dorp ligt op de rand van de Utrechtse Heuvelrug.



Groene omgeving

Veenendaal is een dorp, maar voor veel inwoners voelt het als een stad. Mensen begroeten elkaar op straat, maken een praatje, weten wie hun burens zijn en er heerst een hecht gevoel binnen de vele verenigingen en gemeenschappen.

Het dorp heeft in de loop der jaren verschillende prijzen gewonnen. Veenendaal was in 1997 de Groenste stad van Europa, is in 2000 en in 2020 verkozen tot Fietsstad van Nederland, werd in 2004 benoemd tot de groenste dorp van Nederland én won in 2013 de Nationale Citymarketing Award voor middelgrote gemeenten.

Klanttevredenheid & reviews



10,0 voor verkoop!

"Aandacht voor alle aspecten, zeer professioneel, Prettig in de omgang wat een fantastisch goed team. Zowel aan het begin van het traject de opstart van de verkoop, de bezichtigingen en het natraject. En dit allemaal binnen een zeer korte termijn. Echt een TOP makelaar!"

• **Verkoper van Beatrixstraat 53**

9,5 voor aankoop!

"Met veel enthousiasme en een pro-actieve werkstijl gaat Van Schuppen voor je aan de slag als aankoop-makelaar. Zeer goede bereikbaarheid en vriendelijke medewerkers. Ze geven gericht en eerlijk advies. Zeker een aanrader!"

• **Aankoper van Bosmahof 28a**

9.4 VERKOOP
Gemiddelde

AANKOOP
Gemiddelde **9.8**



De makelaar als poortwachter

Het is je wellicht opgevallen dat wij sinds kort veel vragen stellen. Dit komt door- dat de overheid sinds 25 juli 2018 makelaars (eerder waren het vooral banken) de rol van poortwachter heeft gegeven. Voor jou en ons heeft dit de nodige veranderingen en verantwoordelijkheden meegebracht.

Waarom vragen wij wat we vragen?

Op basis van de Wet ter voorkoming van witwassen en financieren van terrorisme (Wwft) moeten wij al onze klanten identificeren en de identiteit verifiëren, dus ook die van jou. Kortom: wij moeten weten met wie wij zaken doen.

Naast het identificeren en verifiëren brengen wij in kaart waar je woont, maar waarom? Dit alles heeft te maken met het feit dat er landen zijn met een verhoogd risico op witwassen en /of financiering van terrorisme. Daarom doen wij dus onderzoek naar waar je woont en leggen dit vast.

Waarom wordt er gevraagd naar de herkomst van gelden?

We zijn er dan nog niet, want hoe ga je de aankoop financieren? Waar komt het geld vandaan? Zo'n vraag zorgt wellicht voor onbegrip bij je, maar helaas zijn wij het verplicht om te achterhalen wat de herkomst is van het geld waarmee je jouw aankoop gaat financieren. Waarom? Omdat we van de wetgever moeten vaststellen dat je met jouw aankoop geen geld wilt witwassen.

Als we dit in kaart hebben gebracht voldoen wij aan onze verplichting vanuit de Wwft om een cliëntenonderzoek te doen voordat wij een aan- of verkoop laten plaatsvinden.

MOT

Wij zijn ook verplicht een melding te doen bij de FIU (Financial Intelligence Unit) Nederland, als we een vermoeden hebben van een (voorgenomen) ongebruikelijke transactie. Bijvoorbeeld als we geen reële verklaring van jou krijgen over de herkomst van de gelden.

Wij begrijpen dat het cliëntenonderzoek om privacygevoelige informatie vraagt, vanuit wet- en regelgeving is dit vastgelegd en makelaars moeten hieraan voldoen.

Het verzoek om deze informatie is niet in strijd met de Algemene Verordening Gegevensbescherming (AVG).

Heb je nog vragen? Dan kan je deze altijd aan ons stellen.

Over ons



**Wij zijn
Van Schuppen Makelaars!**

Jouw NVM Makelaar in Veenendaal! Van Schuppen Makelaars kent een lang bestaansrecht, zeker voor onze regio. Het makelaarskantoor in Veenendaal bestaat al sinds 1968. Daarmee is Van Schuppen het oudste, nog bestaande makelaarskantoor in Veenendaal. Een vertrouwde waarde in de regio!

Jong team met de kennis van jaren

Onze geschiedenis is rijk, ons team daar-entegen is jong en dynamisch. Wij combineren het beste van beiden. De jarenlange kennis wordt zorgvuldig overgedragen aan nieuwe medewerkers die ons team versterken. Zij verrijken die kennis met hun eigen ervaringen. Door het gebruik van tools, onze app en social media hebben we een breed platform. Daar doen we ons voordeel mee wanneer we jouw woning onder de aandacht brengen van woningzoekers.

Dé full service NVM makelaar

Wij zijn een full service NVM makelaar. Dat houdt in dat Van Schuppen je bij elk denkbaar traject bij jouw vastgoed kan begeleiden. Bij de aan- en verkoop van jouw woning of bedrijfspand, maar net zo goed bij de aan- of verhuur of bij de taxatie van uw vastgoedobject. Ondanks de verschillen-de disciplines is Van Schuppen vooral een laagdrempelig kantoor. Kom gerust eens langs dan drinken we een kopje koffie en beantwoorden we gelijk jouw vragen.

Extra informatie 1/3

Onderhoud

De staat van onderhoud en beoordeling van de bouwkundige staat geldt op basis van visuele waarnemingen, gerelateerd aan de ouderdom van het object. Een uitgebreide bouwkundige opname valt nadrukkelijk buiten het kader van deze brochure. Dit behoort eventueel tot de onderzoeksplicht van de kandidaat-koper(s).

Onderzoeksplicht van de koper

Koper is te allen tijde gerechtigd voor eigen rekening een bouwkundige keuring te (laten) verrichten dan wel andere adviseurs te raadplegen teneinde een goed inzicht te verkrijgen over de staat van onderhoud. Op grond van het Burgerlijk Wetboek rust er op de koper van een woning een onderzoeksplicht. Dit houdt in dat de koper zelf verantwoordelijk is voor de beoordeling of de woning de eigenschappen zal bezitten om te voldoen voor het gebruik dat hij van de woning zal willen maken. Het verdient dan ook aanbeveling om een ter zake (bouwkundig) deskundige in te schakelen. Indien koper besluit om niet tot inschakeling van een deskundige over te gaan, komen eventuele nadelige gevolgen hiervan volledig voor zijn en/of haar rekening.

Aansprakelijkheid

De inhoud behelst slechts een globale omschrijving van een object. De informatie berust deels op door derden aan onze kantoren verstrekte gegevens. Met de meeste zorg hebben wij deze informatie verwerkt doch kunnen ten aanzien van de juistheid van deze gegevens geen aansprakelijkheid aanvaarden. Deze objectinformatie beoogt geen uitputtende lijst te geven met betrekking tot mogelijk aanwezige gebreken in de woning. De informatie die is ver-

meld, is verkregen van de eigenaar/ verkoper en uit eigen waarnemingen ter plaatse en heeft als bedoeling om de koper zo goed mogelijk te informeren en tegelijk te voldoen aan de op de verkoper rustende mededelingsplicht. Aan deze brochure kunnen geen rechten worden ontleend.

Deze brochure is door ons kantoor met de meeste zorg samengesteld aan de hand van de door de verkoper aan ons ter hand gestelde gegevens en tekeningen. Derhalve kunnen wij geen garanties verstrekken, noch kunnen wij op enigerlei wijze eventuele aansprakelijkheid voor deze gegevens aanvaarden.

Meetinstructie

De Meetinstructie is gebaseerd op de NEN2580. De Meetinstructie is bedoeld om een meer eenduidige manier van meten toe te passen voor het geven van een indicatie van de gebruiksoppervlakte. De Meetinstructie sluit verschillen in meetuitkomsten niet volledig uit, door bijvoorbeeld interpretatieverschillen, afrondingen of beperkingen bij het uitvoeren van de meting.

Lijst van zaken

Een lijst van zaken betreffende de roerende zaken die al dan niet achterblijven is in deze brochure aanwezig.

Koopakte

De koopakte wordt opgesteld volgens model NVM. Behoudens nadere afspraken gelden de standaardregels, zoals deze voorkomen in de modelkoopakte die is opgesteld door de Nederlandse Vereniging van Makelaars NVM, de Consumentenbond en de Vereniging Eigen Huis. De waarborgsom (of bankgarantie) is

Extra informatie 2/3

gebruikelijk 10% van de koopsom en wordt voldaan aan de notaris. Eventueel door de koper te maken voorbehouden (zoals het verkrijgen van hypotheek, Nationale Hypotheek Garantie), worden alleen vermeld als deze in de onderhandelingen zijn afgesproken. Voor zover er 34 in deze brochure aanvullende clausules zijn vermeld, worden deze opgenomen in de koopakte. Het verdient aanbeveling in plaats van een waarborgsom van 10% van de koopsom te storten bij de notaris, een bankgarantie van 10% van de koopsom bij de notaris te doen deponeren in verband met mogelijke discussie met de inspecteur van de Inkomsten Belasting.

Bedenktijd

De koper die een natuurlijke persoon is en niet handelt in de uitoefening van een beroep of bedrijf heeft bedenktijd om de koopovereenkomst te ontbinden. De bedenktijd duurt drie dagen en begint om 00.00 uur op de dag die volgt op de dag dat de tussen partijen opgemaakte akte (in kopie) aan de koper ter hand wordt gesteld.

Ontbinding

De termijn die wordt opgenomen voor eventuele (overeengekomen) ontbindende voor-waarden (b.v. financiering) is 6 weken na de dag dat overeenstemming is bereikt over de koopsom en de overige voorwaarden.

Zekerheidsstelling

De waarborgsom/bankgarantie is 10% van de koopsom. De koper dient deze binnen 7 weken na de dag dat overeenstemming is bereikt over de koopsom en de overige voorwaarden bij de desbetreffende notaris te deponeren.

Mededeling tot verkoop

Alle verstrekte informatie dient gezien te worden als een uitnodiging om in onderhandeling te treden. Een bieding gelijk aan de gestelde vraagprijs doet dan ook niet direct een koopovereenkomst tot stand komen.

Gunning

Verkoper behoudt zich uitdrukkelijk het recht voor het object te gunnen aan de gegadigde van zijn en/of haar keuze. Een overeenkomst komt tot stand, indien overeenstemming is bereikt over de koopsom, oplevering, bijkomende voorwaarden, roerende zaken en de koopovereenkomst is ondertekend en de wettelijke bedenktijd is verlopen.

Notariskeuze koper

Indien jij als koper een notaris verkiest buiten een straal van 20km van het pand, zullen eventuele kosten ten behoeve van een volmacht voor verkopers voor rekening van kopers komen.

Erfdienstbaarheden en bijzondere bepalingen

Aan elke onroerende zaak kunnen bijzondere bepalingen verbonden zijn. Deze worden dan aan elke opvolgende eigenaar opgelegd. Ze staan gewoonlijk in het eigendomsbewijs. Een kopie van het eigendomsbewijs is op te vragen via de makelaar. Bepalingen die het gebruik van de onroerende zaak (kunnen) beperken vind je, indien van toepassing, in deze informatie onder aanvullende clausules.

Extra informatie 3/3

Bouwkundige risico's

Indien de woning gebouwd is in de periode van 1965-1983 bestaat de mogelijkheid dat de constructie is uitgevoerd met betonnen vloeren zoals Kwaaitaal-, Omnia- of Mantavloeren.

Er is gebleken dat in gebieden met een hoge vochtigheidsgraad betonschade kan ontstaan door in de vloer aanwezige chloriden, die de sterkte van het beton en eventuele bewapening kan aantasten.

Indien de woning gebouwd is in de periode tussen 1963-1983 zijn er mogelijkwerijs asbesthoudende materialen verwerkt. Bij de eventuele verwijdering van deze materialen dienen op grond van de geldende milieuregelingen speciale maatregelen genomen te worden, die extra verwijderingskosten met zich mee kunnen brengen. Na 1983 is vrijwel geen losgebonden asbest meer toegepast. De toepassing en verkoop van asbest zijn sinds 1 juli 1993 nagenoeg verboden.

Koop onroerende zaken en aanneming van werk

Op grond van deze wet kan de koopovereenkomst van een woonhuis nog slechts schriftelijk worden aangegaan. Een door beide partijen getekend exemplaar of afschrift hiervan moet aan de koper ter hand worden gesteld. De koper heeft dan (vanaf de dag erop volgend, 0.00 uur) gedurende drie werkdagen het recht de koop te ontbinden. Daarnaast heeft de koper het recht de koopovereenkomst in te schrijven in de openbare registers.

Gedurende de bedenktijd kan dit slechts wanneer de akte is opgesteld en mede ondertekend door een notaris. Deze inschrijving / registratie biedt de koper bescherming tegen rechtshandeling en rechtsfeiten, die zich na de dag van inschrijving hebben voorgedaan zoals vervreemding, bezwaring, verhuur, faillissement of onder bewindstelling. Deze inschrijving heeft slechts effect indien de juridische levering (eigendomsoverdracht) binnen 6 maanden na de inschrijving zal plaatsvinden. De kosten welke hieraan zijn verbonden komen voor rekening van koper. Deze wet is op 1 september 2003 in werking getreden en geldt alleen voor koopovereenkomsten die op of na 1 september 2003 worden gesloten.

De wet identificatieplicht bij dienstverlening

Deze wet brengt mee, dat wij onze opdrachtgevers dienen te identificeren aan de hand van een geldig paspoort, een Nederlands rijbewijs of een geldig verblijfsdocument. Kopieën van deze documenten dienen tevens bij de koopakte te worden gevoegd.



**Weten wat jouw woning waard is?
Neem contact met ons op!**



VAN SCHUPPEN
MAKELAARS SINDS 1968

Kerkewijk 55
Veenendaal



0318-519 157
info@vanschuppenmakelaars.nl
www.vanschuppenmakelaars.nl