




BRANDAX
MAKELAARDIJ

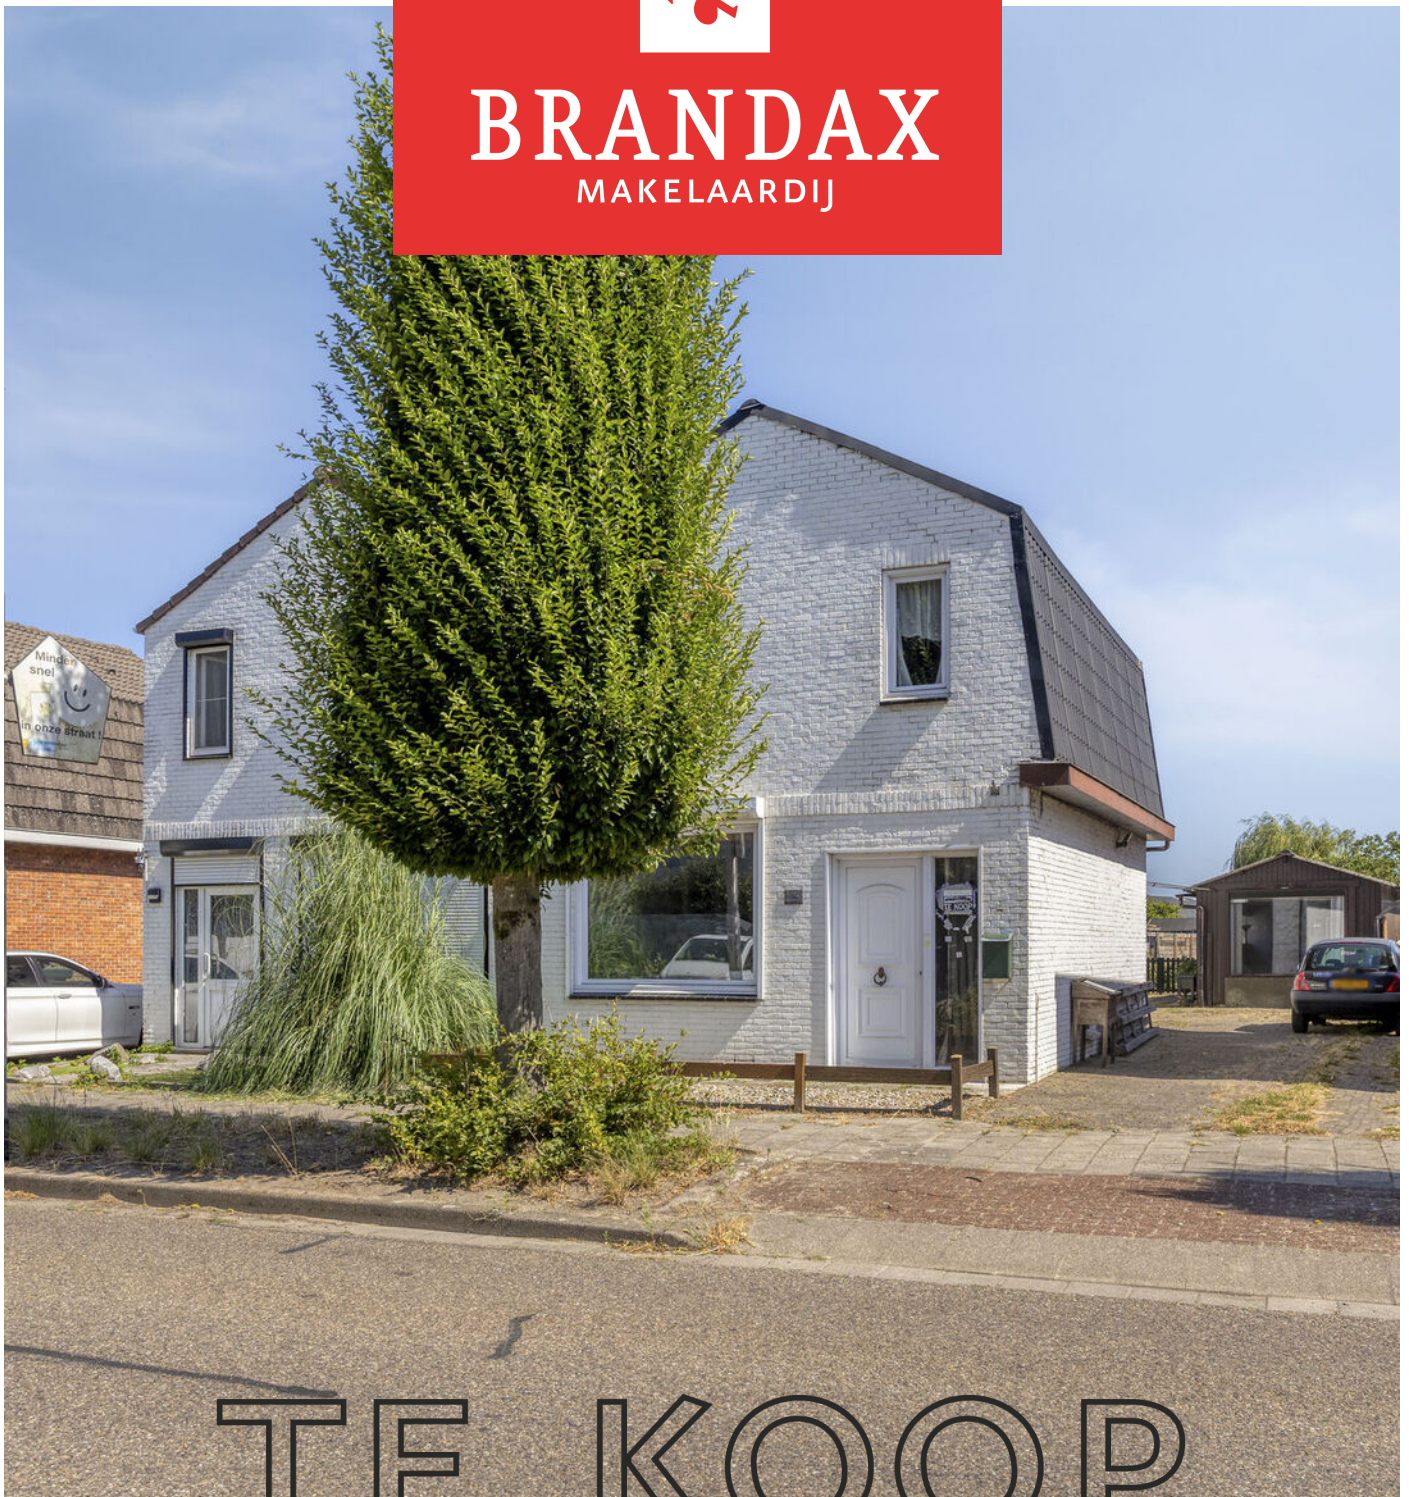

TE KOOP

WILHELMINASTRAAT 77, SINT JANSTEEN

Klanten aan het v

'Wanneer springt de bubbel?'

Dat vraagt Job van Drongelen zich nog wel eens af als hij 's ochtends wakker wordt. 'Het vinden van ons droomhuis voelt soms echt nog als een droom.' Tijdens de bezichtiging van een woning in Axel waren Job en zijn vriendin direct verliefd. Brandax verzorgde de koop en hielp het stel ook bij de verkoop van hun huidige woning. Job: 'Ze hadden wel een paar klanten in beeld die hier interesse in zouden kunnen hebben. Het was bij de eerste bezichtiging meteen raak.'

'Belangrijke meerwaarde'

'Ik denk dat dat een belangrijke meerwaarde van Brandax is. Ze zijn ook heel geïnteresseerd in onze klanten. Dat maakt dat we



Guy Vermeir had al ruim geprobeerd zijn huis te v



HISTORIE BRANDAX MAKELAARDIJ

Willy van den Branden richtte Brandax op in 1977. Zijn kantoor? De garage. In de loop der jaren groeide Brandax uit tot het makelaarskantoor van nu. Een bekende speler in de regio met, sinds 1997, een mooi kantoor aan de Markt in Axel. Sinds 2007 kwam zoon Chris in het bedrijf en drie jaar later nam hij Brandax van zijn vader over. "Ik was van kinds af aan al nieuwsgierig naar hoe anderen leefden en wat er achter iedere deur schuilging. Makelaardij heeft dus altijd wel in mijn aard gezeten. En nu, nu ben ik vooral trots op ons team. Op de bevlogen manier waarop we ons werk doen en het vertrouwen dat we daardoor van onze klanten krijgen. Dat is wat Brandax groot maakt."



MARTINE DE JONGE **JESSICA GOVAERT**

MEDEWERKER
BINNENDIENST/OFFICE
MANAGER

ASSISTENT MAKELAAR/
BINNEN- EN
BUITENDIENST

Telefoontjes aannemen, koopaktes opmaken, overdrachten inplannen, dossiers uitwerken. Laat dat maar aan mij over. Vooral als er complexe zaken spelen. Dan ga ik graag op zoek naar oplossingen. Mijn ultieme beloning? Dat u straks met een tevreden gevoel bij de notaris zit.



U heeft net uw droomhuis gezien en wilt er nú meer van weten! Ik beantwoord graag uw vragen, plan de bezichtiging in en begeleid deze. Ook verzorg ik de uitwerkingen en aanmeldingen van woningen. Lekker, die afwisseling. En fijn, dat persoonlijke contact. Ik hou ervan!




**CHRIS
VAN DEN BRANDEN**
REGISTER-MAKELAAR
EN -TAXATEUR

Rond zeven uur, half acht begin ik met administratie, want vanaf half negen lever ik me helemaal over aan onze klanten. Het leukst vind ik de persoonlijke gesprekken en de blijken van waardering. Ik probeer dan ook altijd net wat meer te doen, dan wat u van me verwacht.




**NANCY
VAN DER SMISSEN**
ASSISTENT MAKELAAR

Het leukste aan mijn werk vind ik de afwisseling. Geen dag is hetzelfde. Elke dag ontmoet ik andere mensen, ieder met hun eigen verhaal en andere woonwensen. Het is leuk om in een klein team te werken en samen met mijn man Chris dit werk te mogen doen.

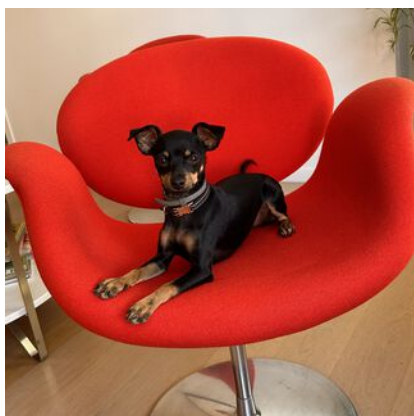

**MUIS
VAN DEN BRANDEN**

IWij mogen elke maandag mee naar kantoor en soms ook op andere dagen. We vinden het super leuk om met iedereen te spelen die langs komt op kantoor.

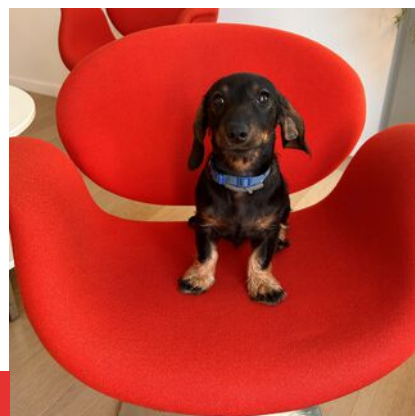

**LOEKI
VAN DEN BRANDEN**

MEER WETEN OVER BRANDAX MAKELAARDIJ?

BEZOEK ONZE WEBSITE OF VOLG ONS OP SOCIAL MEDIA!





BRANDAX
MAKELAARDIJ



WILHELMINASTRAAT 77, SINT JANSTEEN

Bent u op zoek naar een woning met volop ruimte, een uitzonderlijk diepe tuin én mogelijkheden om uw eigen woonwensen te realiseren? Dan is deze 2/1-kap woning op een ruim perceel van maar liefst 735 m² (erfpacht) absoluut een bezichtiging waard. Deze twee-onder-een-kapwoning biedt een fijne basis voor wie niet terugschrikt voor een opfrisbeurt en juist kansen ziet om er een eigentijds thuis van te maken.

Achter de woning ligt een verrassend diepe tuin waar liefhebbers van het buitenleven volledig tot hun recht kunnen komen. Of u nu droomt van een grote moestuin, het houden van een paar kippen voor verse eitjes of gewoon wilt genieten van rust en privacy; hier is er ruimte voor! Daarnaast beschikt het perceel over een berging/garage trimsalon die uitstekend dienst kan doen als hobbyruimte of atelier. Als extra pluspunt is er een aparte mancave; de ideale plek om te ontspannen, te klussen of gezellig samen te komen met vrienden.

De woning heeft een gezellige woonkamer met houtkachel en is aan de achterzijde uitgebouwd met een ruime leefkeuken, bijkeuken en badkamer. Op de verdieping zijn nu 2 slaapkamers (voormalig 3) en een ruime berging. De grootste slaapkamer is met gemak weer terug te brengen tot 2 slaapkamers.

Met de combinatie van een royale buitenruimte, diverse bijgebouwen en volop mogelijkheden om de woning naar eigen smaak te moderniseren, is dit een woning met potentie voor wie verder kijkt dan alleen de huidige afwerking.

Let op: de woning is gelegen op erfpachtgrond. Uiteraard informeren wij u graag over de voorwaarden die hierbij van toepassing zijn.



Bijzonderheden

- Deze woning beschikt over een energielabel: F
- Erfpachtcanon : +/- 1800 euro per jaar
- De woning heeft deels kunststof kozijnen met dubbel glas en deels houten kozijnen met enkel glas. Grotendeels voorzien van rolluiken

WILHELMINAstraat 77 St. Jansteen

1. Gunstige prijs
2. Uitgebouwde woning
3. Grote berging
4. Goede ligging
5. Zeer diepe tuin
6. Veel buitenruimte
7. Vrij uitzicht
8. Verbouwd tuinhuis

KENMERKEN

WOONOPPERVLAKTE
123 m²

TUINLIGGING
ZUIDOOST

INHOUD
475 m³

ENERGIELABEL
F

PERCEELOPPERVLAKE
735 m²

BOUWJAAR
1939


KAMERS
3

SLAAPKAMERS
2

VRAAGPRIJS
€ 175.000 K.K.





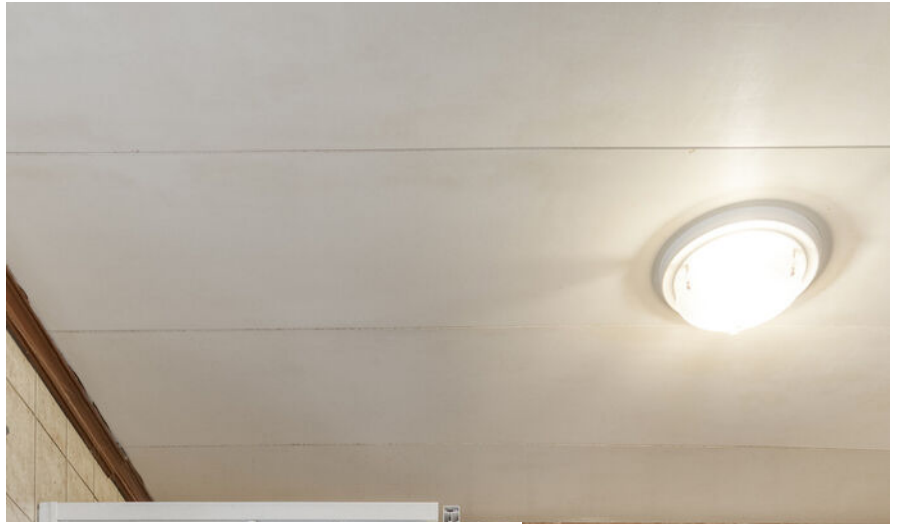

INDELING

Begane grond

Entree in de hal met trapopgang en meterkast. Gezellige woonkamer met houten vloer en houtkachel. De woonkamer heeft openslaande tuindeuren naar een terras en toegang tot een kelderkast. Vanuit de woonkamer een deur naar de aangebouwde eetkeuken. De keuken heeft een L-opstelling en is voorzien van een elektrische 4-pits kookplaat met oven en afzuigkap. Ruime bijkeuken waar de aansluiting is voor de wasapparatuur. Vanuit de bijkeuken is er toegang tot een toilet met fonteintje en toegang tot de ruime badkamer met ligbad en douche. In de bijkeuken is tevens een deur naar de tuin.

Eerste verdieping

Overloop met toegang tot 2 slaapkamers. Ruime slaapkamer aan de voorzijde van de woning met laminaatvloer. Aan de achterzijde van de woning een zeer royale slaapkamer (voorheen 2 slaapkamers), vanuit deze slaapkamer doorgang tot een dressing en een berging. In deze berging hangt de c.v.-installatie (Remeha '22).

Tweede verdieping


De bergzolder is bereikbaar via een luik op de overloop.









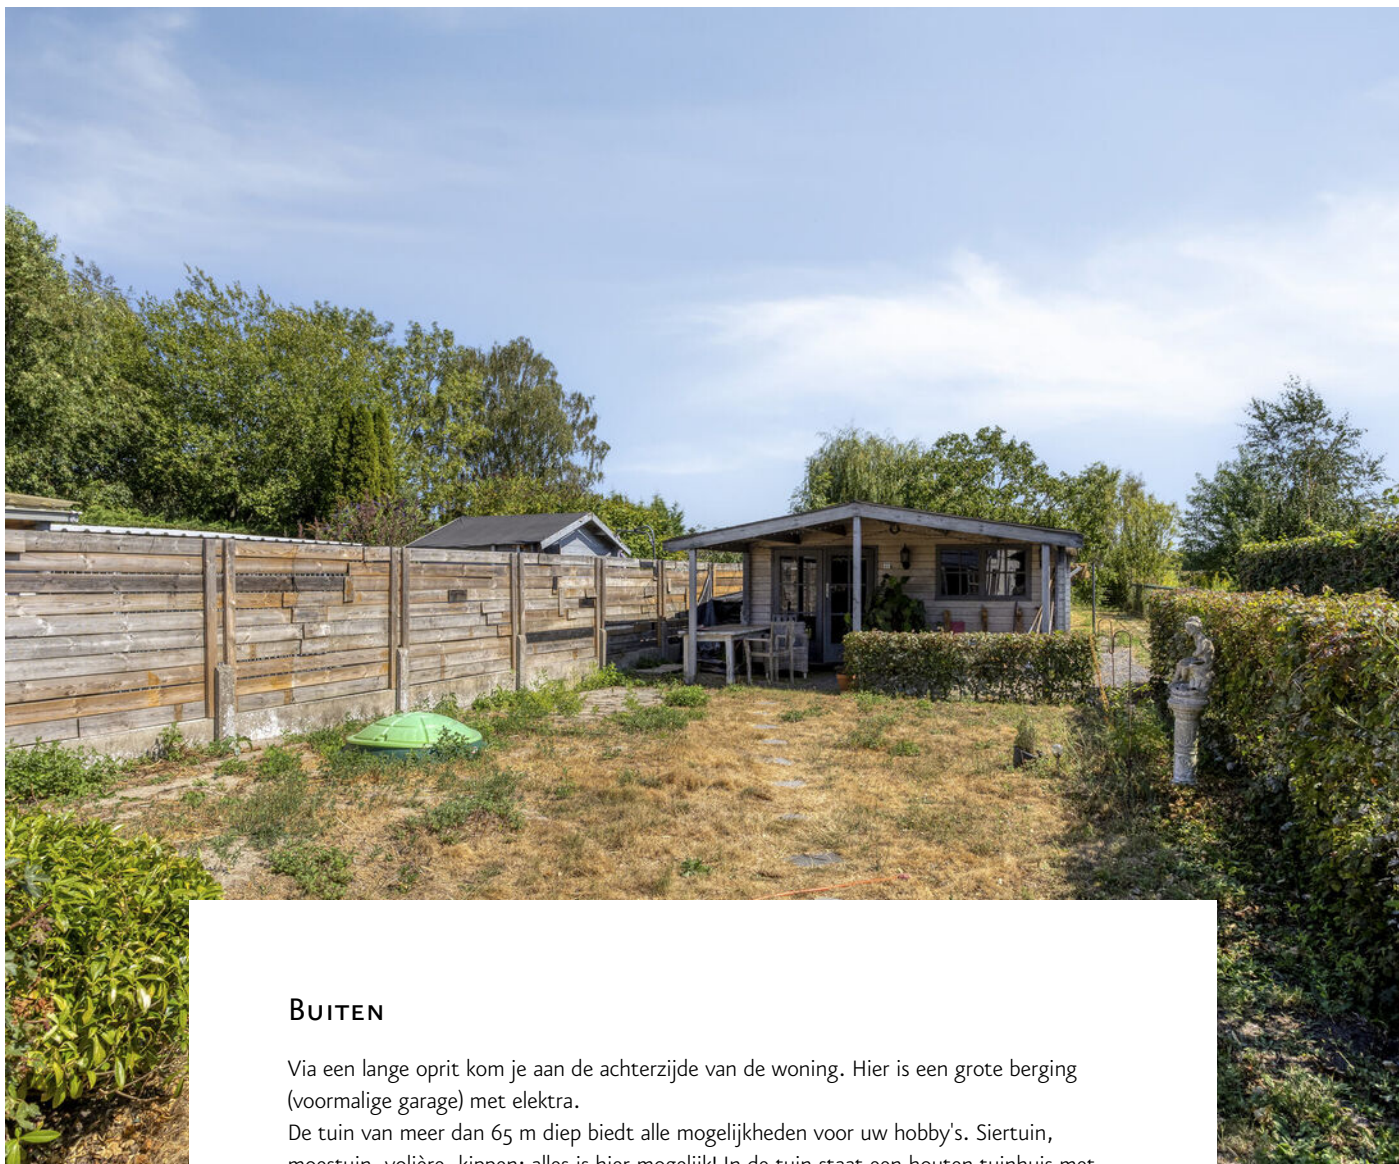


BUITEN

Via een lange oprit kom je aan de achterzijde van de woning. Hier is een grote berging (voormalige garage) met elektra.

De tuin van meer dan 65 m diep biedt alle mogelijkheden voor uw hobby's. Siertuin, moestuin, volière, kippen: alles is hier mogelijk! In de tuin staat een houten tuinhuis met overkapping. Deze is recent compleet geïsoleerd en in gebruik als gezellige 'mancave'. Helemaal aan het einde van de tuin is een grondwaterpomp voorzien. Vanuit de tuin is er een prachtig vrij uitzicht op de polders mogelijk.



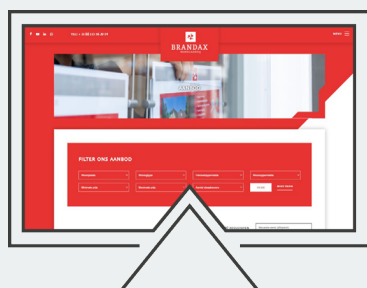

**BEKIJK ALLE FOTO'S VAN DEZE
WONING OP ONZE WEBSITE.
VRAGEN? NEEM DAN CONTACT
MET ONS OP.**



PLATTEGROND



Aan de plattegronden kunnen geen rechten worden ontleend
© Zibber www.zibber.nl


PLATTEGROND



KADASTRALE KAART

Kadastrale kaart

Uw referentie: Wilhelmina 77

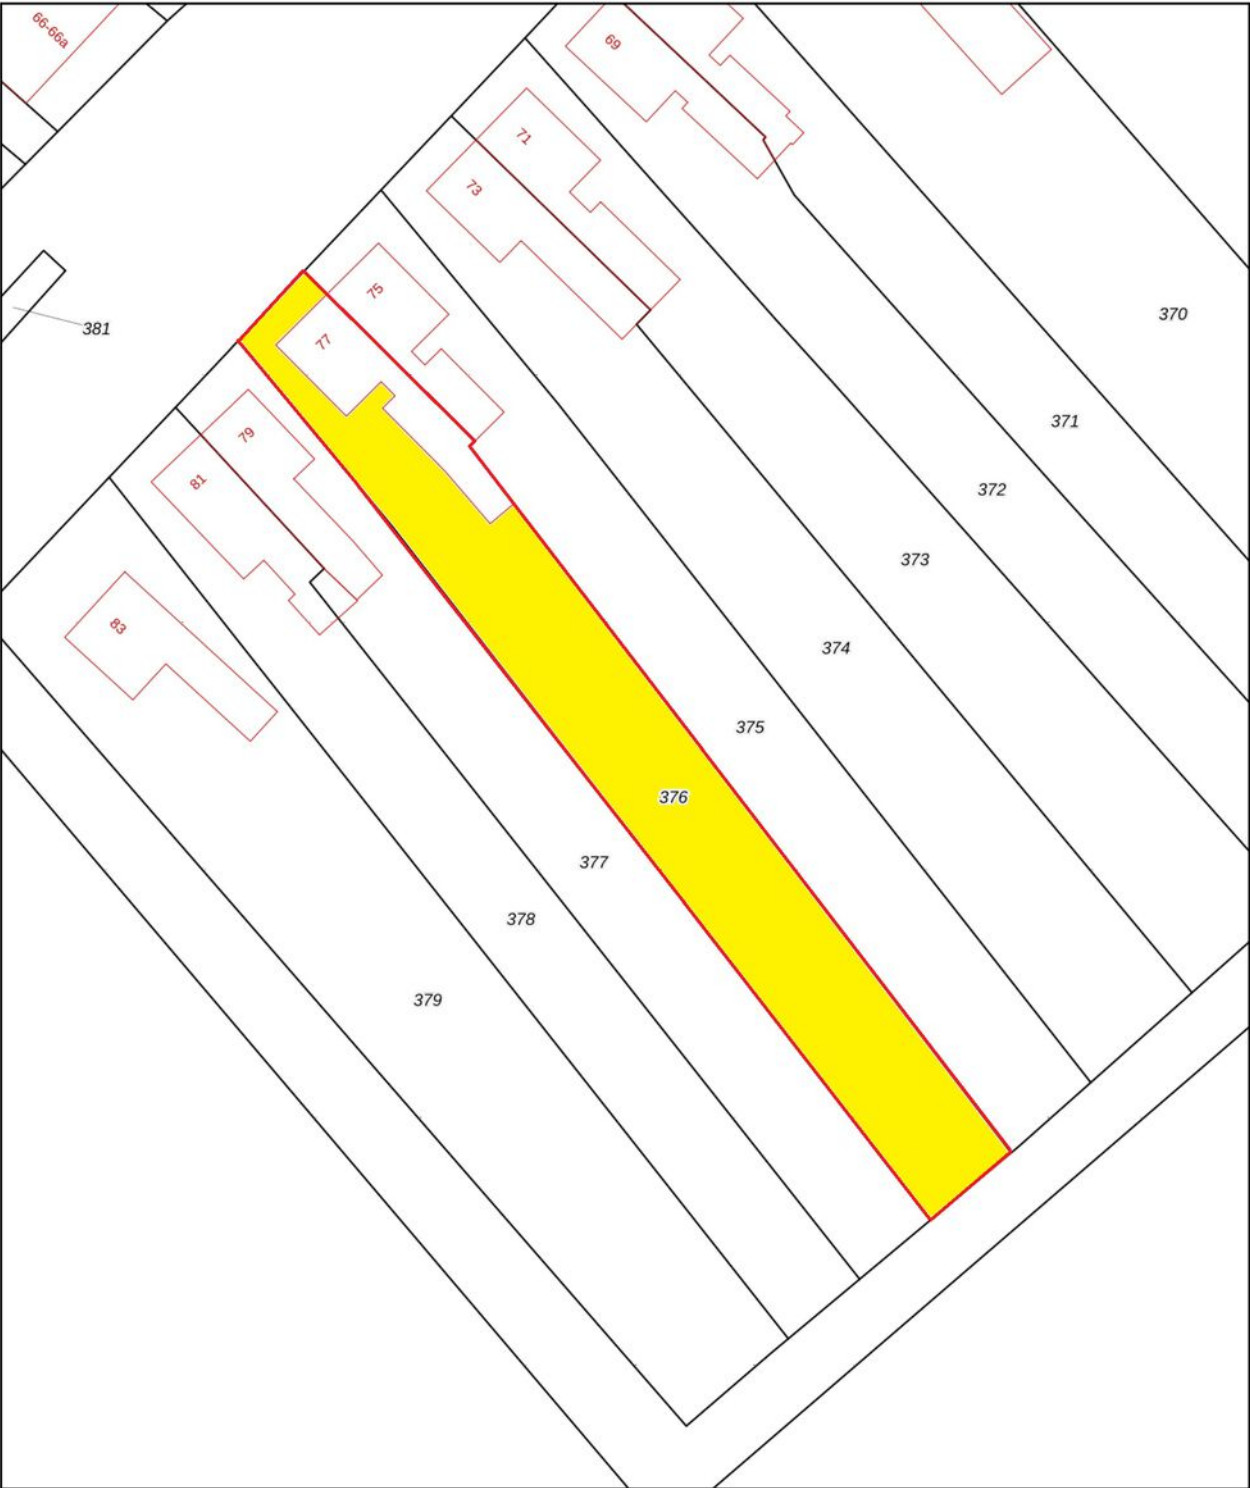

12345

25

—

—

—

—

Deze kaart is noordgericht

Perceelnummer

Huisnummer

Vastgestelde kadastrale grens

Voorlopige kadastrale grens

Administratieve kadastrale grens

Bebouwing

Schaal 1: 500

Kadastrale gemeente Hulst

Sectie S

Perceel 376

Aan dit uittreksel kunnen geen betrouwbare maten worden ontleend.

De Dienst voor het kadaster en de openbare registers behoudt zich de intellectuele eigendomsrechten voor, waaronder het auteursrecht en het databankenrecht.

kadaster


Voor een eensluidend uittreksel, geleverd op 26 maart 2021.

De bewaarder van het kadaster en de openbare registers

BUURTINFORMATIE


BUURTINFORMATIE - HULST / BUITENGEBIED SINT JANSTEEN

LEEFTIJD

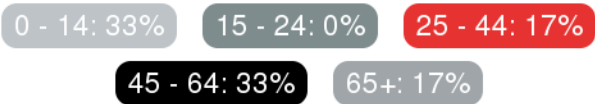

KOOP / HUUR

HUISHOUDENS

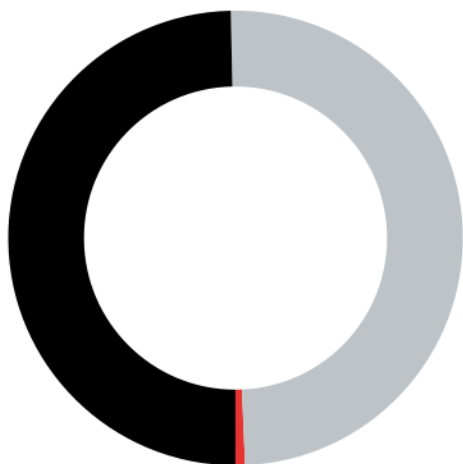

57%



43%



-

GEMIDDELDE WONINGWAARDE:

-

VEEL GESTELDE VRAGEN

KOPEN

IK WIL EEN WONING KOPEN. WAT MOET IK DOEN?

Allereerst is het belangrijk om te weten hoeveel u kunt lenen. Hiervoor kan er een afspraak gemaakt worden met een erkende hypotheekadviseur. Wij kunnen u in contact brengen met erkende adviseurs.

Als u besluit een bod uit te brengen dan kunt u dit telefonisch ofwel per mail doen. Het is belangrijk om reeds vooraf over eventuele (ontbindende) voorwaarden na te denken.

Het uitbrengen van een bod geeft geen recht op exclusiviteit. Er mag met meerdere partijen tegelijkertijd onderhandeld worden. De makelaar doet geen uitspraken over de hoogte van biedingen. Eventueel kan er tijdens het verkoopproces besloten worden om het systeem van verkopen te wijzigen waardoor de biedprocedure verandert, uw makelaar zal u hiervan op de hoogte stellen.

FINANCIERING

WAT HEB IK NODIG VOOR HET AANVRAGEN VAN FINANCIERING?

Voor het aanvragen van een hypotheek moet u (nagenoeg) altijd een taxatierapport laten opstellen. Wij kunnen u hiervoor in contact brengen met een taxateur, wij mogen dit als verkopende makelaar van dit object niet voor u uitvoeren. Welke andere documenten u aan moet leveren, verneemt u via uw hypotheekadviseur.

VERKOPEN

WANNEER IS DE VERKOOP DEFINITIEF?

De verkoop is definitief als de wettelijke bedenktijd (drie dagen nadat koper de volledig getekende koopakte heeft ontvangen, de bedenktijd kan langer duren als deze valt in het weekend of op een algemeen erkende feestdag) en de eventuele ontbindende voorwaarden verlopen zijn.

WAARDE

WAT IS DE WAARDE VAN MIJN EIGEN WONING?

Om de puzzel compleet te maken zult u bij het hebben van een eigen woning ook geïnteresseerd zijn in de waarde van deze. Wij helpen u graag bij het inzichtelijk maken van deze waarde en de mogelijkheden van een verkoop. Wij komen hiervoor graag (geheel vrijblijvend en gratis) bij u langs.

Ter voorbereiding hierop verwijzen wij u graag naar onze website waar wij de handige tool "wat is mijn huis waard" hebben. Na het invullen van enkele vragen ontvangt u binnen 2 minuten een woning waarde indicatie. Deze indicatie biedt een basis voor het verdere gesprek.

KOSTEN

WIE BETAALT DE MAKELAAR?

De kosten van de makelaar zijn voor rekening van de verkoper.

Als koper krijgt u te maken met de overdrachtsbelasting die momenteel 2% bedraagt, de kosten van het notaris kantoor en eventuele kosten van een hypotheekadviseur en taxateur.

WETTELIJKE BEDENKTijd

De bedenktijd duurt minimaal drie dagen en begint op de dag nadat (een afschrift van) de tussen partijen opgemaakte akte aan de koper is gegeven. De bedenktijd eindigt op de derde dag om middernacht. Het is dus niet van belang hoe laat de koper het afschrift van de akte heeft ontvangen.

SCHRIFTELIJKEIDSVEREISTE

Sinds 2003 is een koopovereenkomst tussen een verkoper en een particuliere koper, wanneer het gaat over een onroerende zaak met als bestemming bewoning, ongeldig als deze overeenkomst niet schriftelijk is.

ONTBINDENDE VOORWAARDEN

Een koop kan tot stand komen onder voorbehoud van ontbindende voorwaarden. Dat wil zeggen dat de koop tot stand komt en ontbonden kan worden als bepaalde voorwaarden niet voldaan worden. Gebruikelijke ontbindende voorwaarden zijn het voorbehoud van financiering of het uitvoeren van een bouwkundig onderzoek van de gekochte woning.

WAARBORGsom/ BANKGARANTIE

Bij alle woningen die door Brandax Makelaardij verkocht worden, wordt een waarborgsom of bankgarantie gevraagd (10% van het aankoopbedrag), die door de koper van het onroerend goed voldaan moet te worden op een derdenrekening van de behandelend notaris.

OUderDOMSCLAUSULE

Voor oudere woningen kan de makelaar besluiten een ouderdomsclausule in de koopovereenkomst op te nemen. Vraag de verkopende makelaar altijd deze ouderdomsclausule goed uit te leggen als u zelf niet exact weet wat deze inhoud.

ASBESTCLAUSULE

De makelaar kan namens de verkopende partij een asbestclausule toevoegen in de koopovereenkomst. Hierin wordt de verkoper gevrijwaard van eventuele aanwezigheid van asbest in het gekochte object. Wanneer een verkoper op de hoogte is, of had kunnen zijn, van de aanwezigheid van asbest dient hij dat te melden. Een kopende partij heeft onderzoekspllicht waarin hij ook een inspanningsverplichting heeft om onderzoek te doen naar de staat van het verkochte object.

ONDERZOEKSPlicht

De onderzoekspllicht houdt in dat de koper zowel de bouwkundige als de juridische staat van een woning moet onderzoeken. Onderzoek naar de juridische staat is bijvoorbeeld een check van het bestemmingsplan.

NOTARISKEUS

De koper betaalt de notaris en is dan ook vrij om te kiezen bij welke notaris hij/zij de eigendomsoverdracht wil laten plaatsvinden. Wanneer een koper kiest voor een notaris die verder dan (straal) 15 km van het gekochte object ligt, dient de koper dit tijdens de aankooponderhandeling duidelijk aan te geven. Wanneer dat niet wordt gedaan, hoeft de verkopende partij hiermee niet akkoord te gaan.

AL 45 JAAR



„Zeer tevreden over de geleverde service van Brandax. Het eerste contact met Chris was meteen goed, hij was enthousiast over onze woning en kon goed onderbouwen waar hij zijn prijsstelling op baseerde. Hij gaf ons de boven- en ondergrens aan waar hij dacht ons huis voor te kunnen verkopen en gaf ruimte om mee te beslissen, We werden prima begeleid. Kernpunten voor mij waren dat er altijd direct gemaild of gebeld werd.

Een zorgeloze verkoop van A tot Z ”

Verkoper
Oudepolderseweg 9

This image shows a blank sheet of white paper with horizontal ruling lines. The lines are evenly spaced and run across the width of the page. There are no margins, text, or other markings on the paper.

De informatie in deze brochure hebben we met zorgvuldigheid samengesteld. We aanvaarden echter geen enkele aansprakelijkheid voor enige onvolledigheid, onjuistheid of anderszins dan wel de gevolgen daarvan. Alle opgegeven maten en oppervlakten zijn indicatief.

Aan de informatie in deze brochure of op onze website kan geen rechten worden ontleend. De informatie kan op elk willekeurig moment worden aangepast, zonder voorafgaande waarschuwing.

De metingen zijn gebaseerd op de NEN2580. De NEN2580 is bedoeld om een meer eenduidige manier van meten toe te passen voor het geven van een indicatie van de gebruiksoverlakte. De Meetinstructie NEN2580 sluit verschillen in meetuitkomsten niet volledig uit, door bijvoorbeeld interpretatieverschillen, afrondingen of beperkingen bij het uitvoeren van de meting.



BRANDAX
MAKELAARDIJ

BRANDAX MAKELAARDIJ

MARKT 10
4571 BG AXEL

TEL: + 31 (0) 115 56 20 54
WHATSAPP: +31 (0) 6 13 34 41 32
MAKELAARDIJ@BRANDAX.NL