



Dokter B.J.Buurmanstraat 16,
Nieuwegein

Vraagprijs € 475.000,- k.k.



*Woningmakelaar
Taxateur*



Omschrijving

In een rustig en autovrij straatje in het geliefde Vreeswijk ligt deze verrassend ruime en sfeervolle gezinswoning. Een huis met karakter, een uitgebouwde begane grond, een lichte erker aan de voorzijde, een beschutte achtertuin en volop ruimte.

De woning is door de huidige bewoners met zorg bewoond en goed onderhouden. De inrichting en voorzieningen zijn netjes en goed bruikbaar. Dat maakt dit een huis waar de volgende eigenaar het in de loop van de tijd geheel naar eigen smaak kan aanpassen.

Een bijzonder sterk punt is de ligging. De woning ligt aan een autovrij woonstraatje met veel groen, waardoor het voor de deur opvallend rustig is. Parkeren kan op circa 50 meter afstand. Een prettige woonomgeving voor wie graag rustig woont, maar de voorzieningen van Nieuwegein binnen handbereik wil houden.

Begane grond:

Entree aan de voorzijde in de hal met meterkast, trapopgang en toiletruimte.

De woonkamer heeft direct een aangename sfeer. Aan de voorzijde bevindt zich de brede erker, die niet alleen voor veel daglicht zorgt maar ook een mooi zicht geeft op het groen voor de woning.

Aan de achterzijde is de woning uitgebouwd. Hier is een royale eetruimte ontstaan, met voldoende plaats voor een grote eettafel en een schuifpui naar de achtertuin.

De keuken sluit hierop aan en is uitgevoerd in een landelijke stijl. De keuken is verzorgd uit en beschikt over veel kastruimte, een natuurstenen werkblad en diverse inbouwapparatuur.

De achtertuin met achterom is groen, beschermt en biedt veel privacy. De volwassen beplanting geeft de tuin een plezierige sfeer en er is voldoende ruimte voor een royale zit- of eethoek. Achter in de tuin staat naast de oorspronkelijke berging ook een vrijstaande houten berging.

Eerste verdieping:

Overloop met toegang tot de slaapkamers en badkamer.

De ruime hoofdslaapkamer ligt aan de achterzijde en beschikt over een brede raampartij. De overige kamers kunnen naar wens worden gebruikt als slaap-, kinder-, werk- of hobbykamer.

De badkamer is functioneel met een zitbad en wastafel.

Tweede verdieping:

Via de vaste trap is de tweede verdieping bereikbaar. Dankzij de brede dakkapel is hier een verrassend lichte en goed bruikbare extra kamer ontstaan.

Deze verdieping leent zich uitstekend als extra slaapkamer, werkruimte of hobbykamer.



Omschrijving

De belangrijkste pluspunten:

- Rustige ligging aan een autovrij en groen woonstraatje;
- Parkeren op circa 50 meter;
- Sfeervolle uitgebouwde woonkamer met erker en karakteristieke schouw;
- 4 slaapkamers;
- Groene en beschutte achtertuin met veel privacy, 2 bergingen en achterom;
- Volop mogelijkheden om de woning in de toekomst naar eigen smaak te moderniseren;

Een huis dat vooral overtuigt door de combinatie van ruimte, sfeer en ligging, een verzorgd en prettig gezinshuis waar direct gewoond kan worden – met alle mogelijkheden om er stap voor stap een geheel eigen thuis van te maken.

Neem gerust je eigen NVM-aankoopmakelaar mee. Een aankoopmakelaar behartigt jouw belangen, kan de bouwkundige en juridische aspecten beoordelen en helpt je bij het bepalen van een passende biedings- en onderhandelingsstrategie.

**Leuk dat je deze woning
bekijkt!**



Dokter B.J.Buurmanstraat 16, Nieuwegein

- Vraagprijs: € 475.000,- k.k.
- Soort woning: eengezinswoning
- Bouwvorm: tussenwoning
- Woonoppervlakte: 106 m²
- Inhoud: 336 m³
- Perceeloppervlakte: 162 m²
- Aantal kamers: 5
- Aantal slaapkamers: 4
























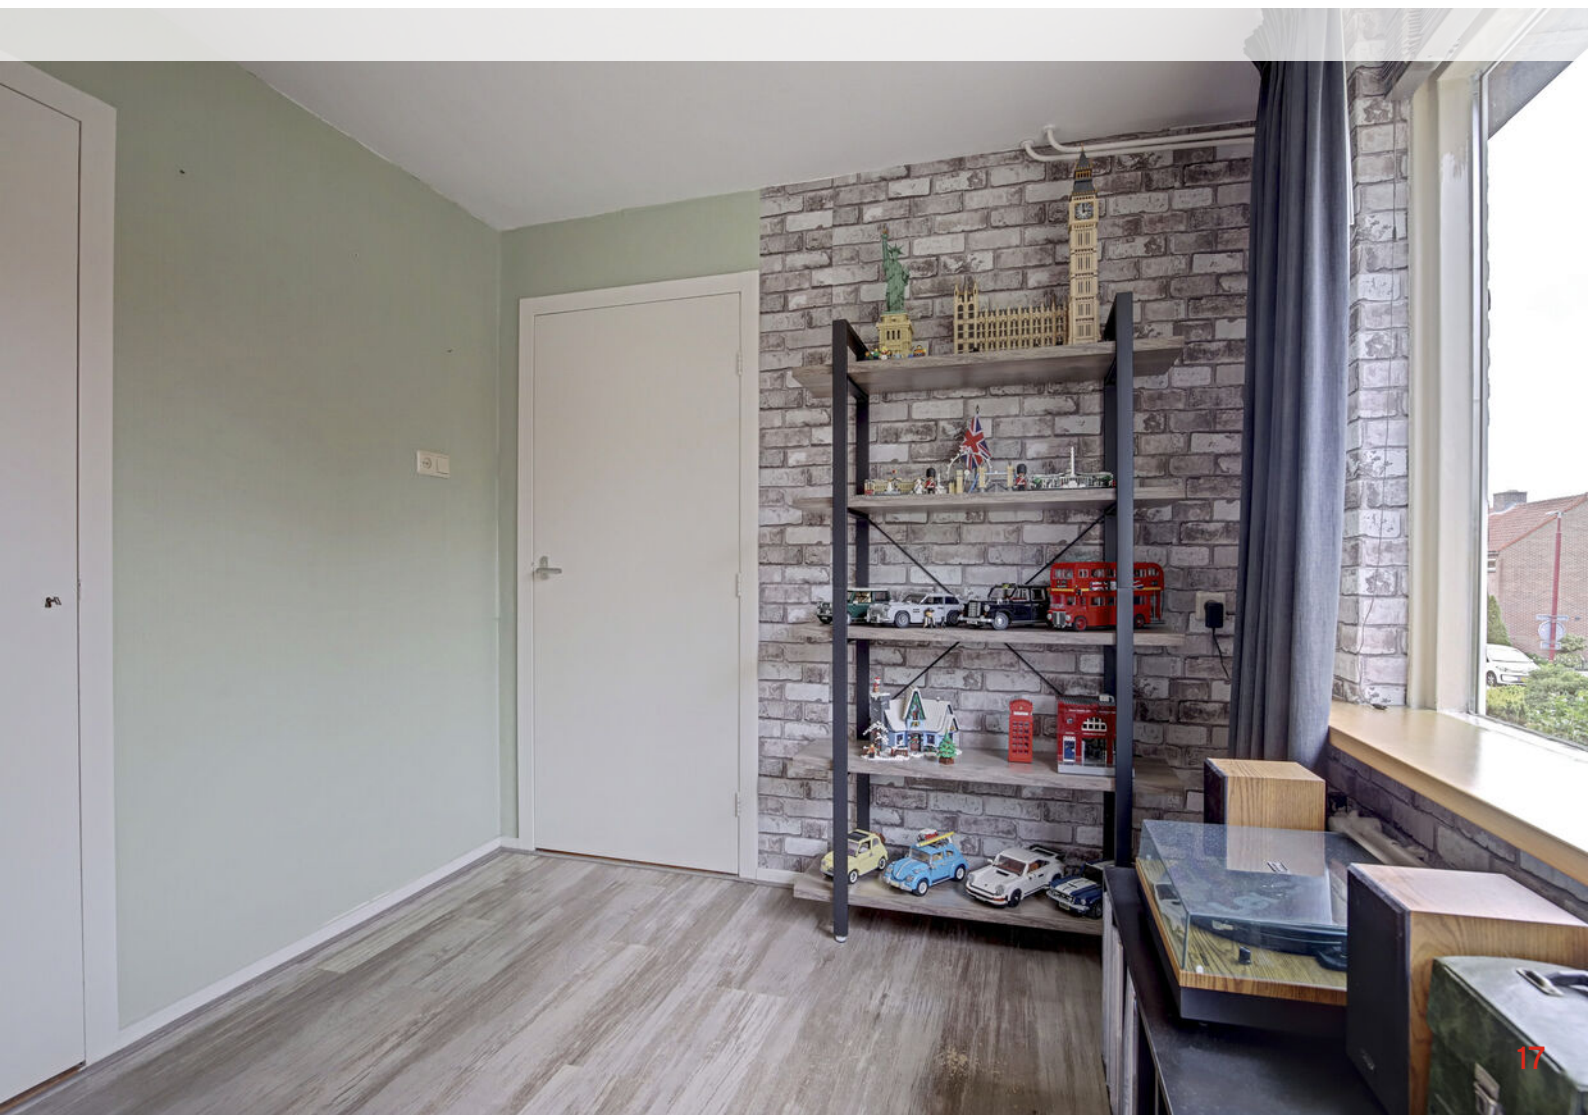











Geïnteresseerd in deze woning?

Maar twijfel je nog over de waarde van je eigen woning?

Het verkopen van je huis is een grote stap, en wij staan klaar om je te helpen bij elke fase van het proces. Of je nu wilt weten wat jouw woning waard is of welke stappen je precies moet zetten, wij begeleiden je graag met deskundig advies en een persoonlijke aanpak.



VERKOPEN IN
2 weken

Wil je meer weten? Wij maken het eenvoudig voor je!

Neem contact met ons op, en samen zorgen we voor een soepele verkoop van jouw woning.

AFSPRAAK MAKEN

 Harplaan 1A 3438 CN Nieuwegein


 030 604 32 24

 www.makelaardijevers.nl


 info@makelaardijevers.nl




Plattegrond

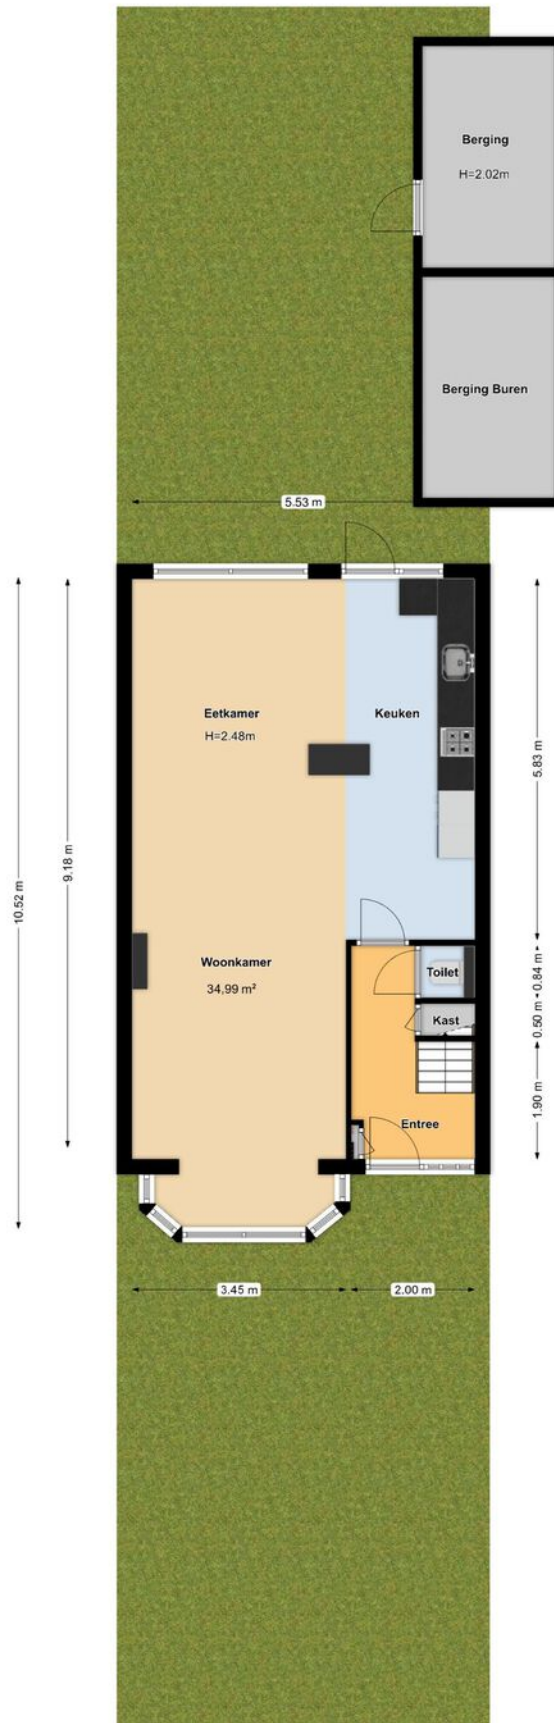


Plattegrond

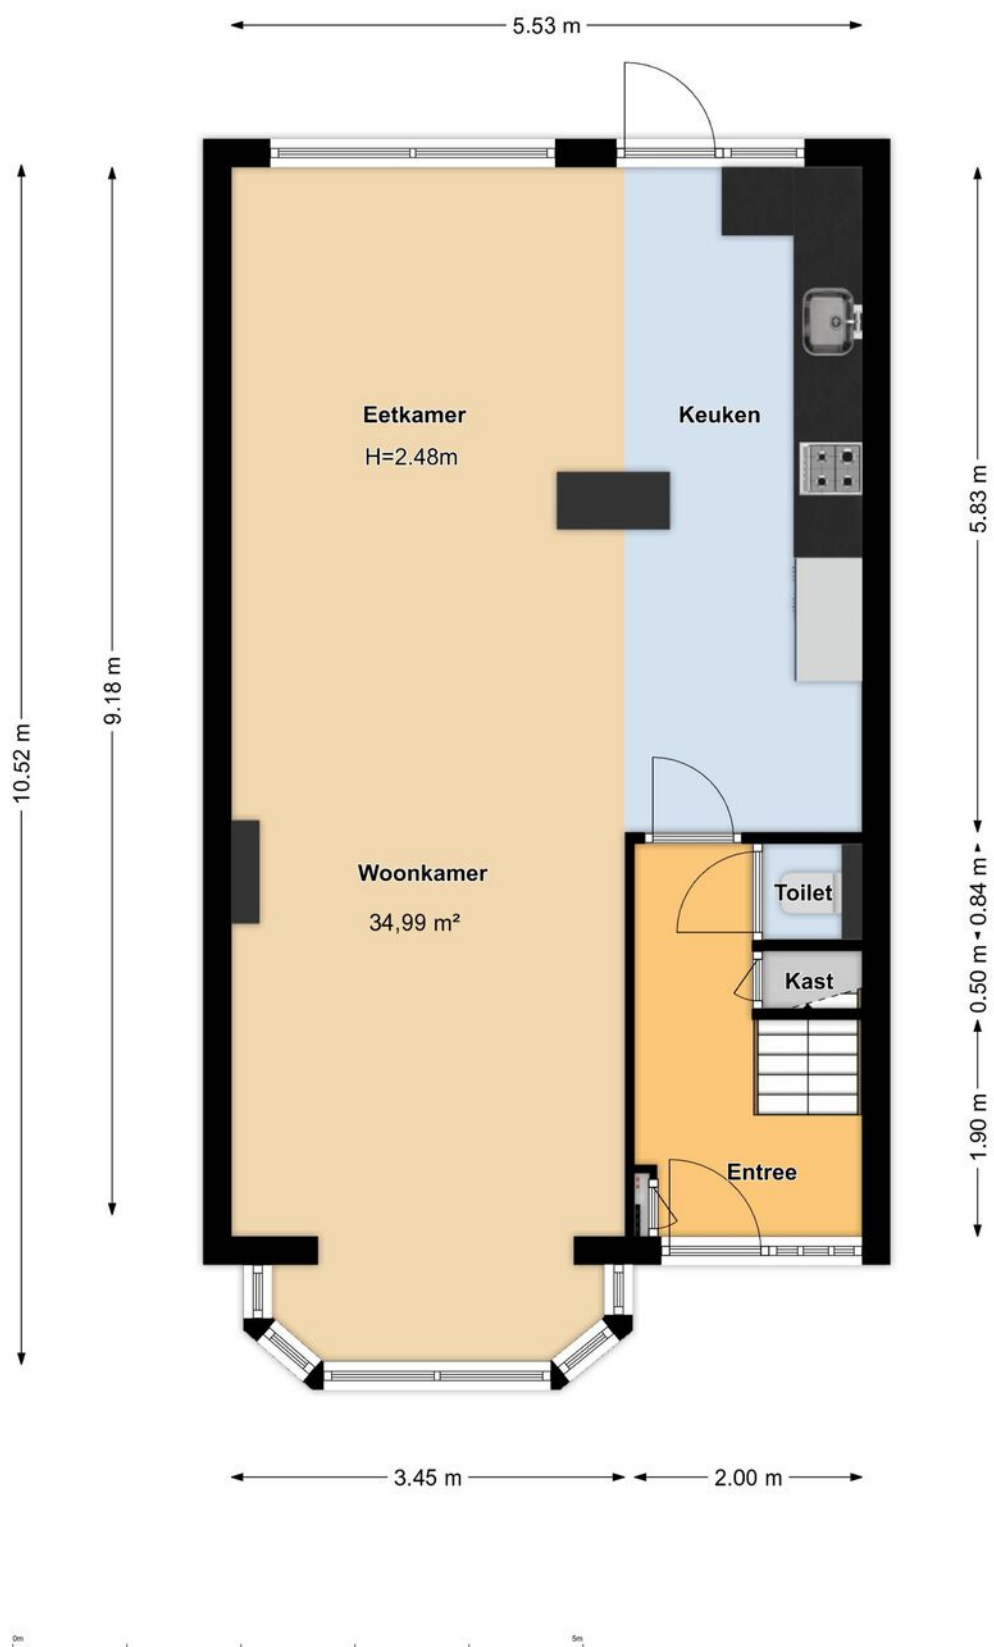


Plattegrond

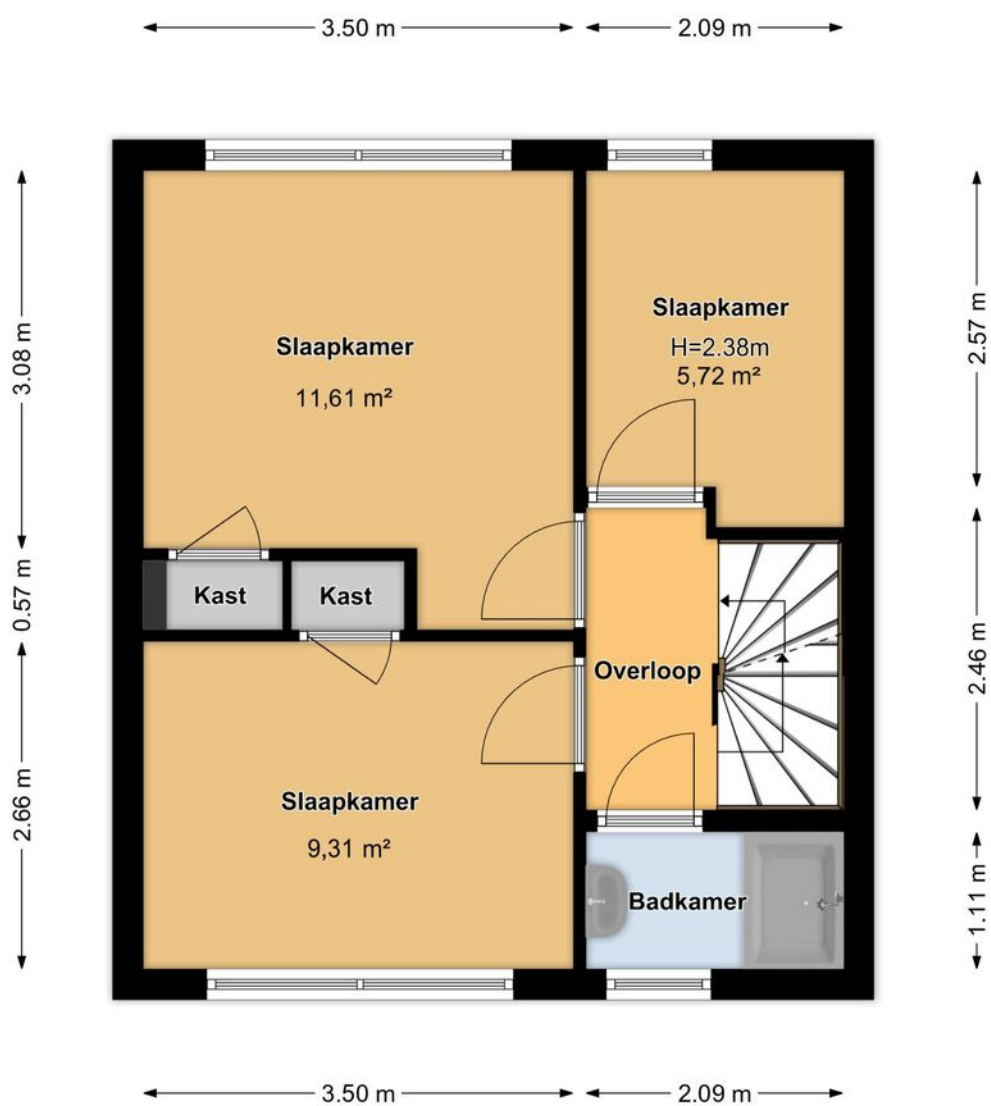


Plattegrond

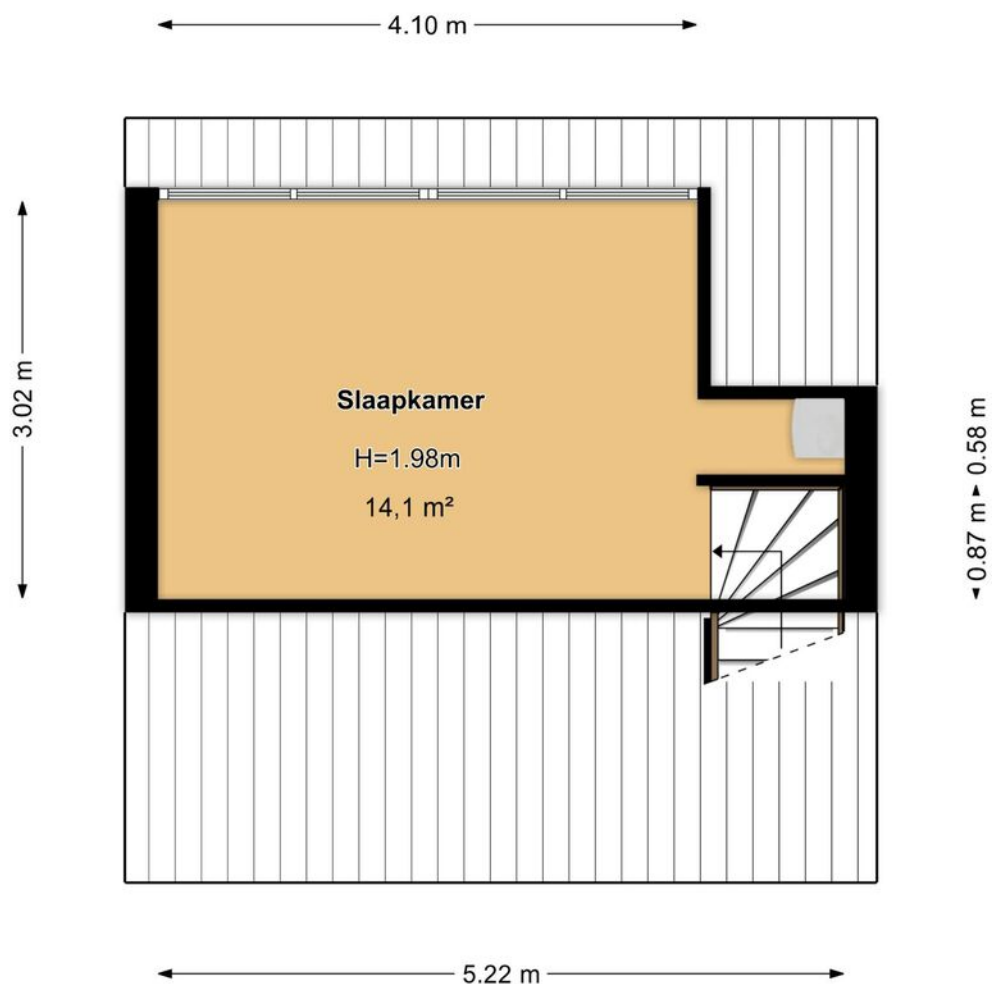

Plattegrond

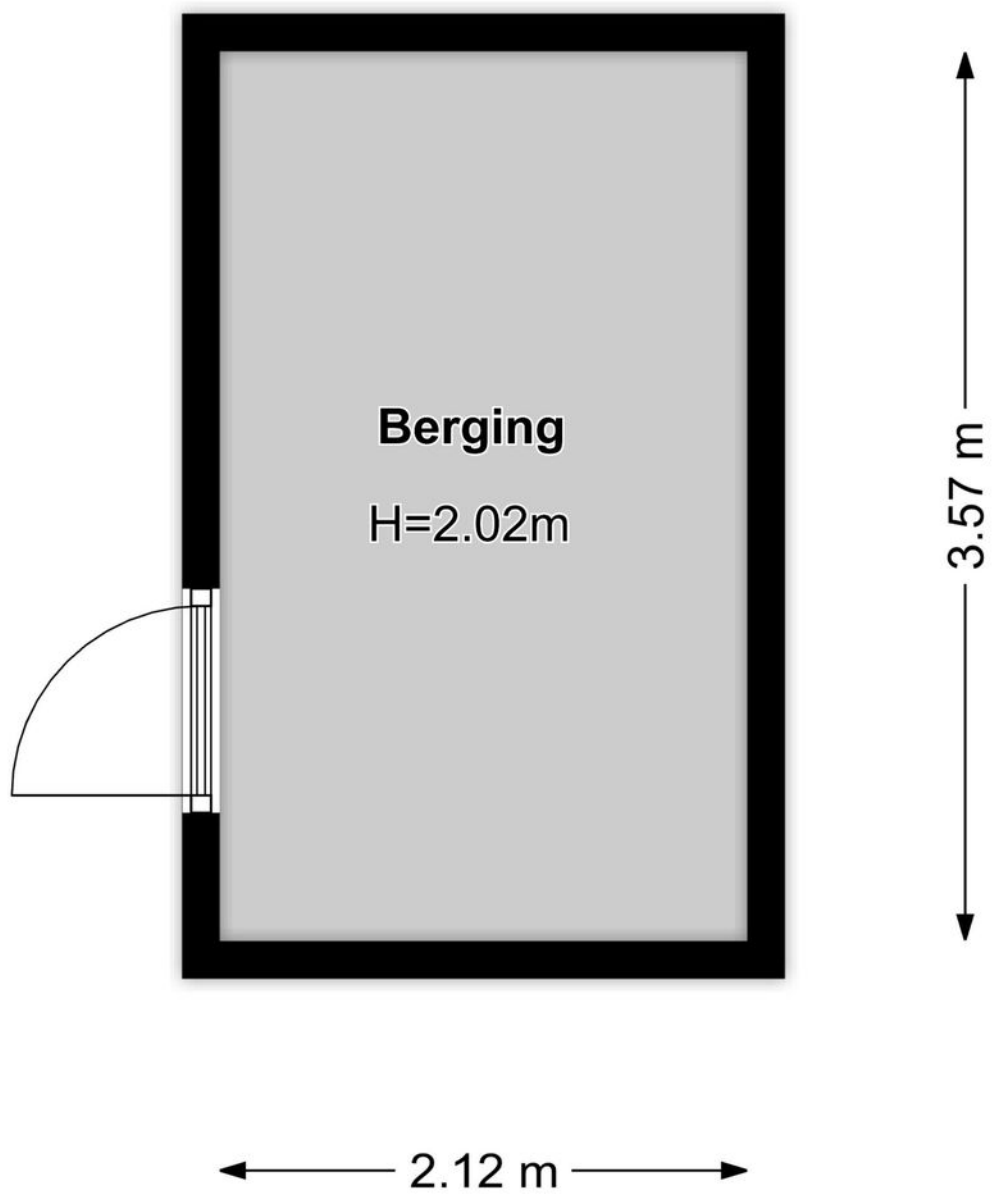

Locatie

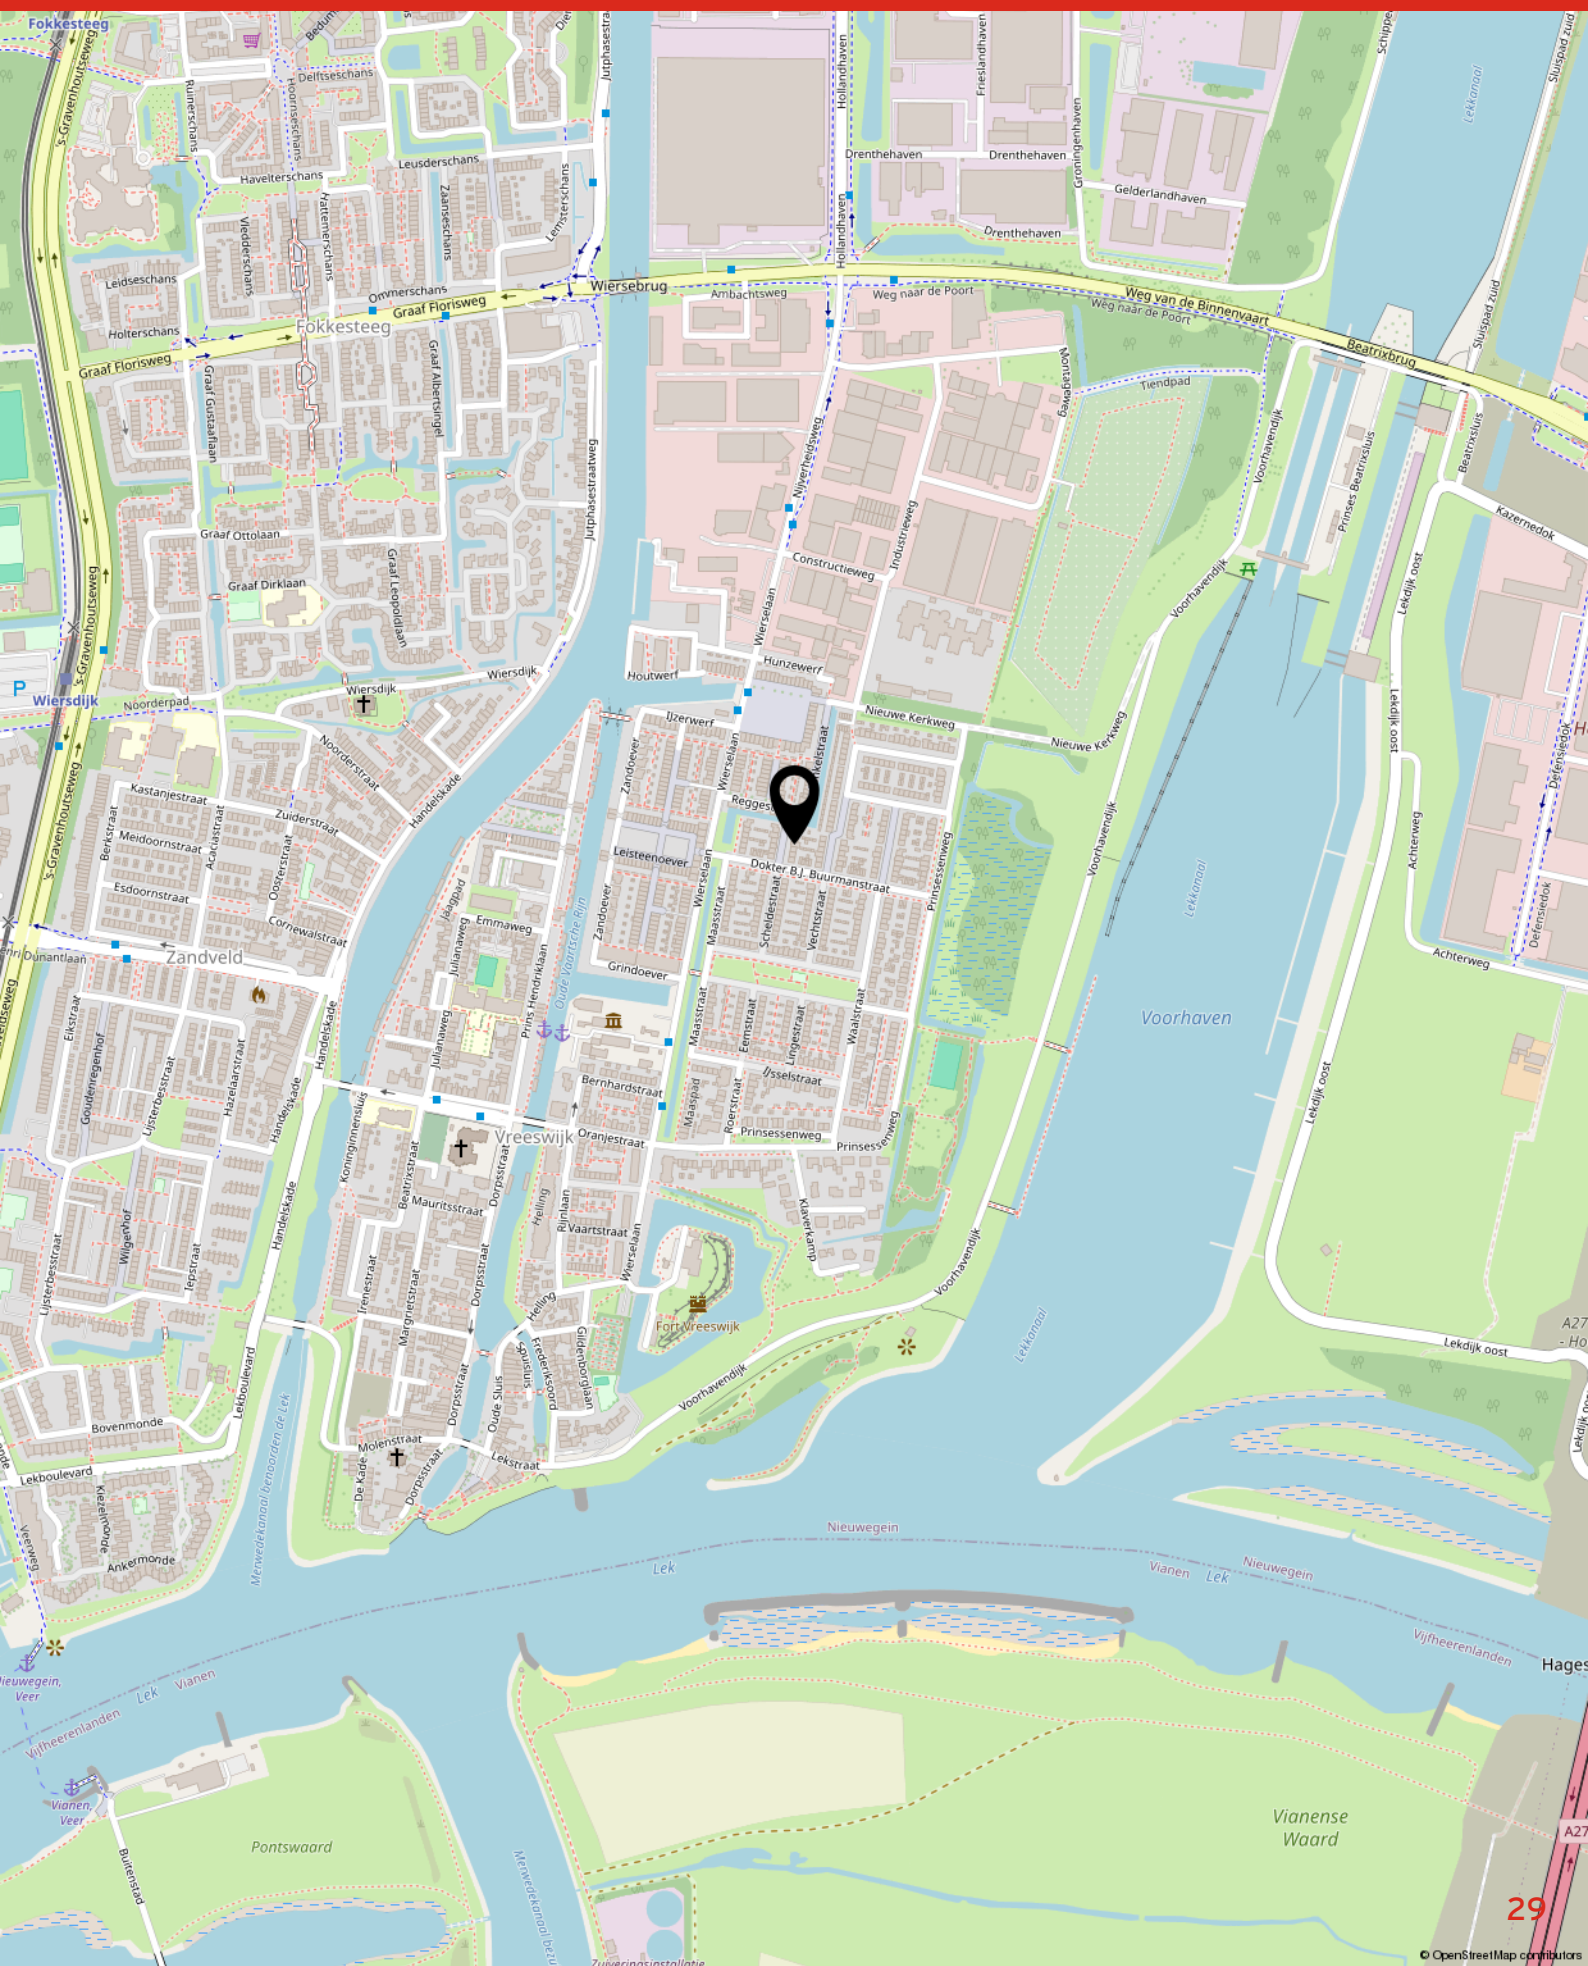

Kadastrale kaart

Kadastrale kaart

Uw referentie: Buurmanstraat16



12345 25 Deze kaart is noordgericht Perceelnummer Huisnummer Vastgestelde kadastrale grens Voorlopige kadastrale grens Administratieve kadastrale grens Bebouwing Voor een eensluidend uittreksel, geleverd op 30 juni 2026 De bewaarder van het kadaster en de openbare registers	Schaal 1: 500 Kadastrale gemeente Vreeswijk Sectie B Perceel 3102 Aan dit uittreksel kunnen geen betrouwbare maten worden ontleend. De Dienst voor het kadaster en de openbare registers behoudt zich de intellectuele eigendomsrechten voor, waaronder het auteursrecht en het databankenrecht.	kadaster 
--	---	--

Lijst van zaken

	Blijft achter	Gaat mee	Ter overname
Woning - Interieur			
Verlichting, te weten			
- inbouwspots/dimmers	X		
- opbouwspots/armaturen/lampen/dimmers	X		
- losse (hang)lampen		X	
(Losse)kasten, legplanken, te weten			
- Kledingkast master bedroom	X		
Raamdecoratie/zonwering binnen, te weten			
- gordijnrails	X		
- gordijnen	X		
- rolgordijnen	X		
Vloerdecoratie, te weten			
- vloerbedekking	X		
- parketvloer	X		
- laminaat	X		
Woning - Keuken			
Keukenblok (met bovenkasten)	X		
Keuken (inbouw)apparatuur, te weten			
- kookplaat	X		
- (gas)fornuis	X		
- afzuigkap	X		
- combi-oven/combimagnetron	X		
- koelkast	X		
- vaatwasser	X		
Woning - Sanitair/sauna			
Toilet met de volgende toebehoren			
- toilet	X		
- toiletrolhouder	X		
Badkamer met de volgende toebehoren			
- douche (cabine/scherf)	X		
- wastafel	X		
- Zitbad	X		

Lijst van zaken

Blijft achter Gaat mee Ter overname

Woning - Exterieur/installaties/veiligheid/energiebesparing

(Voordeur)bel	X
(Klok)thermostaat	X
Telefoonaansluiting/internetaansluiting	X
Warmwatervoorziening, te weten	
- CV-installatie	X

Tuin - Inrichting

Tuinaanleg/bestrating	X
Beplanting	X

Tuin - Verlichting/installaties

Buitenverlichting	X
-------------------	---

Tuin - Bebouwing

Tuinhuis/buitenberging	X
Kasten/werkbank in tuinhuis/berging	X

Veel gestelde vragen

Het huis van je dromen?

Je bent je aan het oriënteren op de huizenmarkt en wellicht is dit het huis waar je al die tijd naar op zoek bent geweest! Als je een huis heel graag wilt, zie je soms de mindere kanten niet meer.

Laat je daarom altijd goed informeren. Een aantal belangrijke vragen die je jezelf in ieder geval zou kunnen stellen, hebben we voor je op een rijtje gezet.

Veelgestelde vragen

Ik ben van plan om een bestaande woning te kopen. Is het verstandig om een bouwtechnische keuring telaten verrichten?

Ja, de aankoop van een woning is een belangrijke financiële beslissing. Je doet er dus verstandig aan de bouwkundige staat van de woning te laten bekijken. Woonaccent Makelaars adviseert je dan ook om altijd een bouwtechnische keuring te laten verrichten. Deze helpt jou als koper ook bij je zogenaamde onderzoeksplicht.

Wat houdt de onderzoeksplicht van een koper in?

Een (potentiële) koper moet onderzoek doen naar de woning die hij wil gaan kopen. Gebreken die de koper bij de bezichtiging van de woning heeft ontdekt of had behoren te ontdekken, blijven in principe voor zijn rekening. Zijn er concrete aanwijzingen voor de aanwezigheid van een bepaald gebrek? Dan moet de koper specialistisch onderzoek laten verrichten.

Let op! Voor het uitvoeren van een bouwtechnische keuring heb je toestemming nodig van de verkoper. Neem dit dus mee in de onderhandelingen.

Wordt de keuring na het sluiten van de koopovereenkomst uitgevoerd?

Dan moet je dit als koper bij het uitbrengen van een bod meenemen als ontbindende voorwaarde.

Wanneer ben ik in onderhandeling?

Je bent pas in onderhandeling als de verkopende partij reageert op jouw bod door een tegenbod te doen. Je bent echter nog niet in onderhandeling als de verkopende makelaar aangeeft dat hij jouw bod met de verkoper zal bespreken.

Mag een makelaar doorgaan met bezichtigingen als er al over een bod onderhandeld wordt?

Ja, dat mag. Een onderhandeling hoeft namelijk nog niet tot een verkoop te leiden. Bovendien kan het zijn dat de verkoper graag wil weten of er meer belangstelling is. Overigens mag ook met meer dan één gegadigde tegelijk worden onderhandeld. Een NVM-makelaar moet dit wel duidelijk melden.

Vaak zal de verkopende NVM-makelaar aan belangstellenden vertellen dat een pand, zoals dat heet, 'onder bod' is. Als belangstellende mag je dan wel een bod uitbrengen, maar de makelaar mag dan pas met jou in onderhandeling treden als de onderhandeling met de eerste geïnteresseerde beëindigd is. De NVM-makelaar doet geen mededelingen over de hoogte van biedingen. Dit zou namelijk overbieden kunnen uitlokken.

Wanneer ik de vraagprijs bied, moet de verkoper de woning dan aan mij verkopen?

Nee. De Hoge Raad heeft bepaald dat de vraagprijs moet worden gezien als een uitnodiging tot het doen van een bod. Ook als je de vraagprijs biedt, kan de verkoper dus nog beslissen of hij jouw bod aanvaardt of niet, of dat hij zijn makelaar een tegenbod laat doen.

Kan de verkoper de vraagprijs van een woning tijdens de onderhandeling verhogen?

Ja, de verkoper kan besluiten de vraagprijs te verhogen of te verlagen. Daarnaast kun je als potentiële koperechter ook besluiten om tijdens de onderhandelingen jouw bod weer te verlagen. Zodra de verkopende partij een tegenbod doet, vervalt namelijk jouw eerder gedane bod.

Hoe komt de koop tot stand?

Als verkoper en koper het eens zijn over de belangrijkste zaken (zoals de prijs, de opleveringsdatum en de ontbindende voorwaarden), legt de verkopende makelaar de afspraken schriftelijk vast in een koopakte. Ontbindende voorwaarden zijn hierin een belangrijk onderwerp. Je krijgt als koper niet automatisch een ontbindende voorwaarde.


Wil je bijvoorbeeld een ontbindende voorwaarde voor de financiering, dan moet je dit melden bij het uitbrengen van jouw bod. Het is dan ook belangrijk dat de partijen het eens zijn over aanvullende afspraken en ontbindende voorwaarden voordat de koopakte wordt opgemaakt.

Zodra beide partijen de koopakte hebben ondertekend en de koper een afschrift van deze akte heeft ontvangen, treedt voor jou als particuliere koper de wettelijke bedenktijd van drie dagen in werking. Binnen deze tijd kun je als koper alsnog afzien van de aankoop.

Doe je dit niet, zijn de financiën rond en vormen ook eventuele andere ontbindende voorwaarden geen obstakel meer, dan zal op de afgesproken opleveringsdatum de overdracht plaatsvinden bij de notaris.

Moet een makelaar als eerste met mij in onderhandeling gaan als ik de eerste ben die belt voor een bezichtiging of als ik als eerste een bod uitbreng?

Nee. De verkopende makelaar bepaalt samen met de verkoper de verkoopprocedure. Heb je serieus belangstelling, vraag de makelaar dan wat jouw positie is. Dat kan teleurstelling voorkomen.

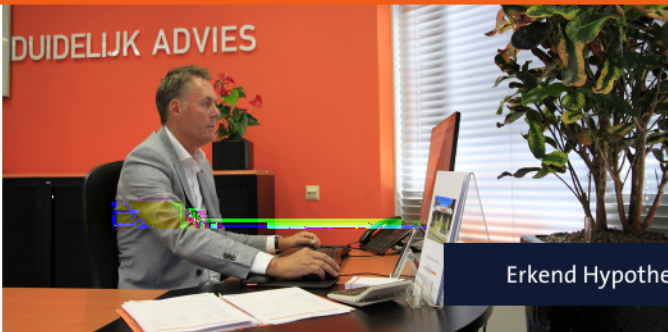

John Kosterman

Erkend Hypothecair Planner

T (030) 604 28 08
info@kostermanhypotheke.nl

Harplaan 1A - 3438 CN Nieuwegein
www.kostermanhypotheke.nl

Welkom bij Kosterman Hypotheken



Wat kan Kosterman Hypotheken voor u betekenen?

Wij willen graag met u kennismaken, want bij het kopen van een woning komt veel kijken. Zo plannen wij onze eerste afspraak met u in om kennis te maken en te inventariseren wat uw wensen zijn. Als hypothecair planner zijn wij deskundig op financieel en fiscaal terrein, zo maken wij een objectief en persoonlijk hypotheek advies op maat voor u.

Als hypothecair planner zijn wij deskundig op financieel en fiscaal terrein. Wij werken met bijna alle hypotheekaanbieders op de Nederlandse markt samen.

Wij maken een objectief en persoonlijk hypotheekadvies op maat door het beste aanbod voor u te selecteren en aan u te adviseren. Ons kantoor is al meer dan 30 jaar gevestigd aan de Harplaan 1a te Nieuwegein. Voor u als klant een vast en vertrouwd aanspreekpunt voor nu maar zeker ook in de toekomst.

Onze kosten

U betaalt ons naar het aantal verrichte werkzaamheden. Ons uurtarief is € 125,- per uur. U kunt er ook voor kiezen om een complete hypotheekaanvraag te laten regelen voor een vast bedrag van €2.500,-. Voor verdere informatie kunt u contact met ons opnemen.

Wat mag u van ons verwachten?

- Uw persoonlijke wensen staan centraal
- Helder & betrouwbaar advies
- Duidelijkheid over onze beloning
- Een overzichtelijk stappenplan
- Persoonlijke begeleiding
- Deskundige bemiddeling



KWALITEIT

PERSOONLIJK

SAMENWERKEN

STRUCTUUR

TOTAAL ADVIES

*Succes met uw keuze,
wij verwelkomen u graag op ons kantoor (030) 604 28 08*

www.kostermanhypotheke.nl



Makelaardij Evers

Harplaan 1 A

3438 CN Nieuwegein

Tel: 030-6043224

info@makelaardijevers.nl

www.makelaardijevers.nl

Meer informatie over deze woning kunt u vinden op www.makelaardijevers.nl



*Woningmakelaar
Taxateur*