

Te koop

Vrijstaand wonen op 662m2 grond

exclusief



vraagprijs
€ 550.000 k.k.

HK
Hofstede & Kamp
exclusief

Woolderesweg 56, Hengelo

Wat een ruimte; een heerlijk lichte woning, met 4 slaapkamers, een garage, berging en een diepe tuin.

Modern, vrijheid en rustig gelegen

Aan de Woolderesweg 56 staat deze vrijstaande woning op een royaal perceel van 662 m².

De woning is gebouwd in 1952 en er zijn door de jaren diverse verbeteringen gedaan. Zo is er dakisolatie en dubbel glas aanwezig, beschikt de woning over airconditioning boven en beneden en is de badkamer circa vijf jaar geleden vernieuwd. De luxe woonkeuken is voorzien van alle gemakken.

Bijzonderheden

Bouwjaar 1952

Woonoppervlakte 133 m²

Perceeloppervlakte 662 m²

Vier slaapkamers

Aangebouwde stenen garage met elektra

Aangebouwde stenen berging met elektra

Parkeren op eigen terrein

Achtertuint circa 56 meter diep

Badkamer vijf jaar geleden geplaatst

Airconditioning boven en in de woonkamer

Dakisolatie, dubbel glas aanwezig, energielabel G

Verwarming en warm water via cv-ketel Remeha, eigendom, 2019

Ben je op zoek naar vrijstaand wonen met ruimte om je heen, een diepe tuin en volop mogelijkheden om een woning naar eigen smaak te maken? Dan is Woolderesweg 56 zeker een bezichtiging waard. Hier krijg je niet alleen een huis, maar vooral de ruimte om er echt je eigen plek van te maken.

****Indien gewenst kunt u tijdens een (2e) bezichtiging gebruikmaken van een Interior Designer die uw wensen kan vertalen binnen de mogelijkheden van deze woning.****

In de koopakte zal een ouderdomsclausule en een bankgarantie/waarborgsom van 10% van de koopsom worden opgenomen. Interesse in dit huis? Schakel direct uw eigen NVM-aankoopmakelaar in. Uw NVM-aankoopmakelaar komt op voor uw belang en bespaart u tijd, geld en zorgen. Adressen van collega NVM-aankoopmakelaars in Twente vindt u op Funda.




Kenmerken

Bouwjaar: 1952
 Inhoud: 483 m³
 Perceeloppervlakte: 662 m²

Woonoppervlakte: 133 m²
 Aantal kamers: 7
 Slaapkamers: 4



Hofstede & Kamp

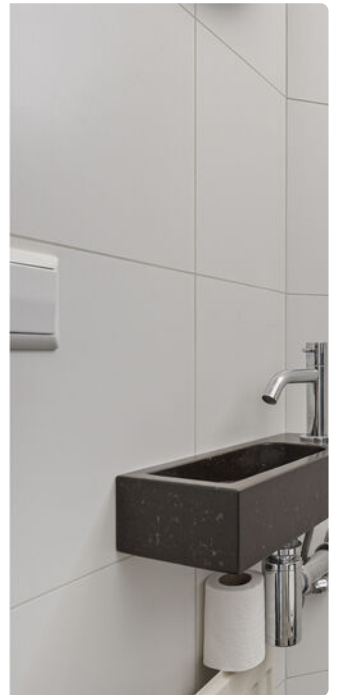

Hofstede & Kamp






Hofstede & Kamp



Hofstede & Kamp





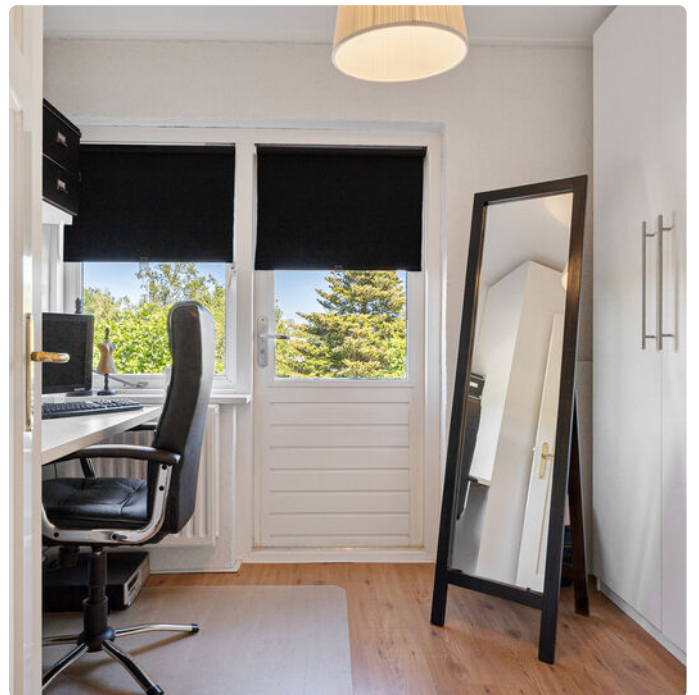

Hofstede & Kamp








Hofstede & Kamp



Hofstede & Kamp



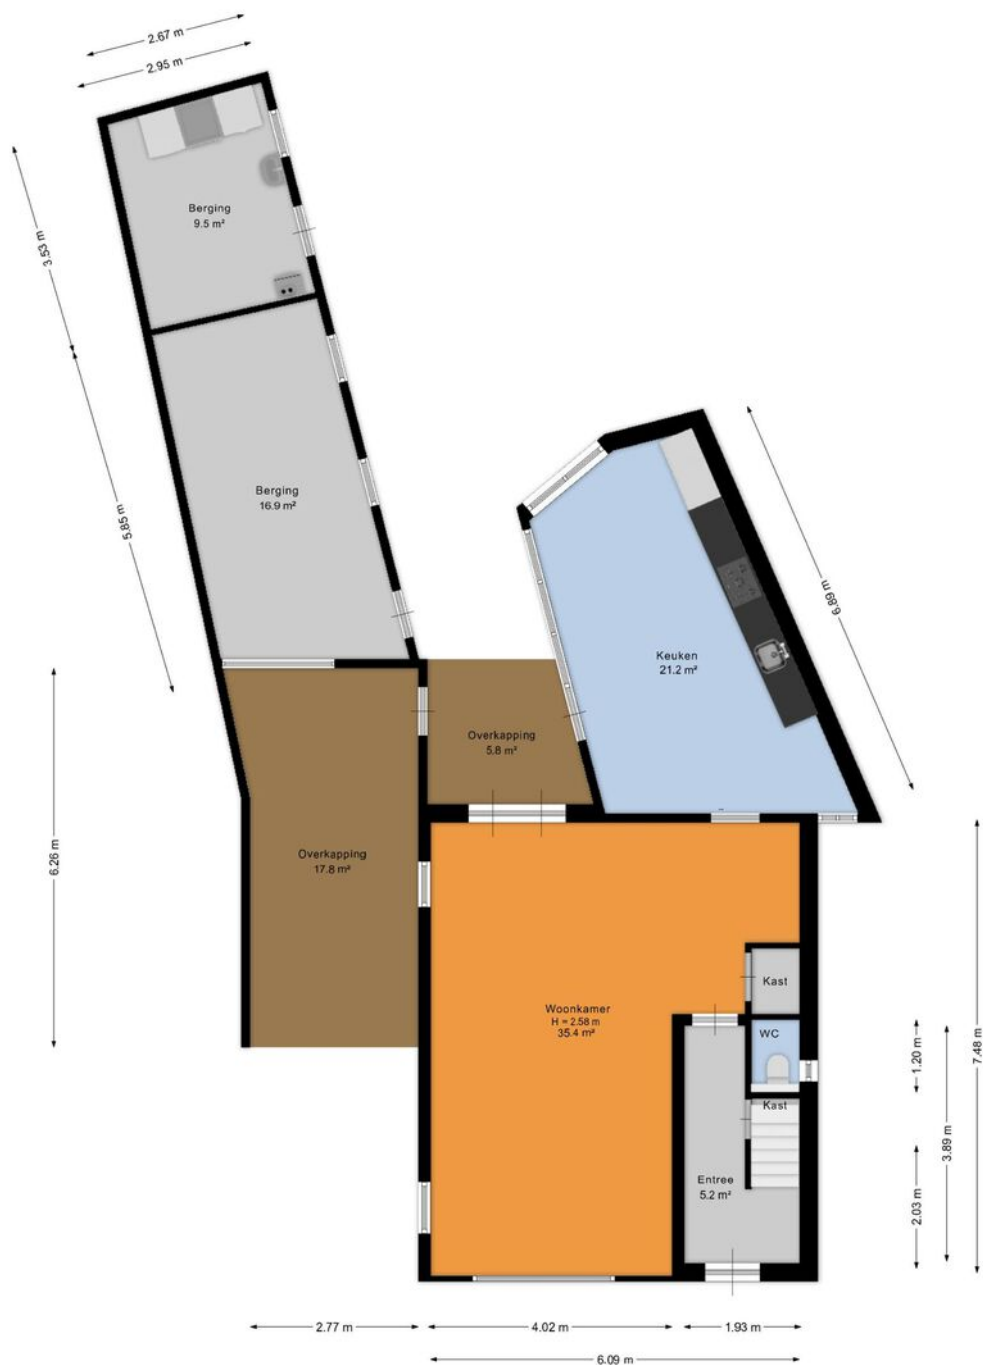

Aan de plattegrond kunnen geen rechten worden ontleend.
www.proland.nl



Hofstede & Kamp



Aan de plattegrond kunnen geen rechten worden ontleend.
www.proland.nl



Hofstede & Kamp






Aan de plattegrond kunnen geen rechten worden ontleend.
www.proland.nl



Hofstede & Kamp

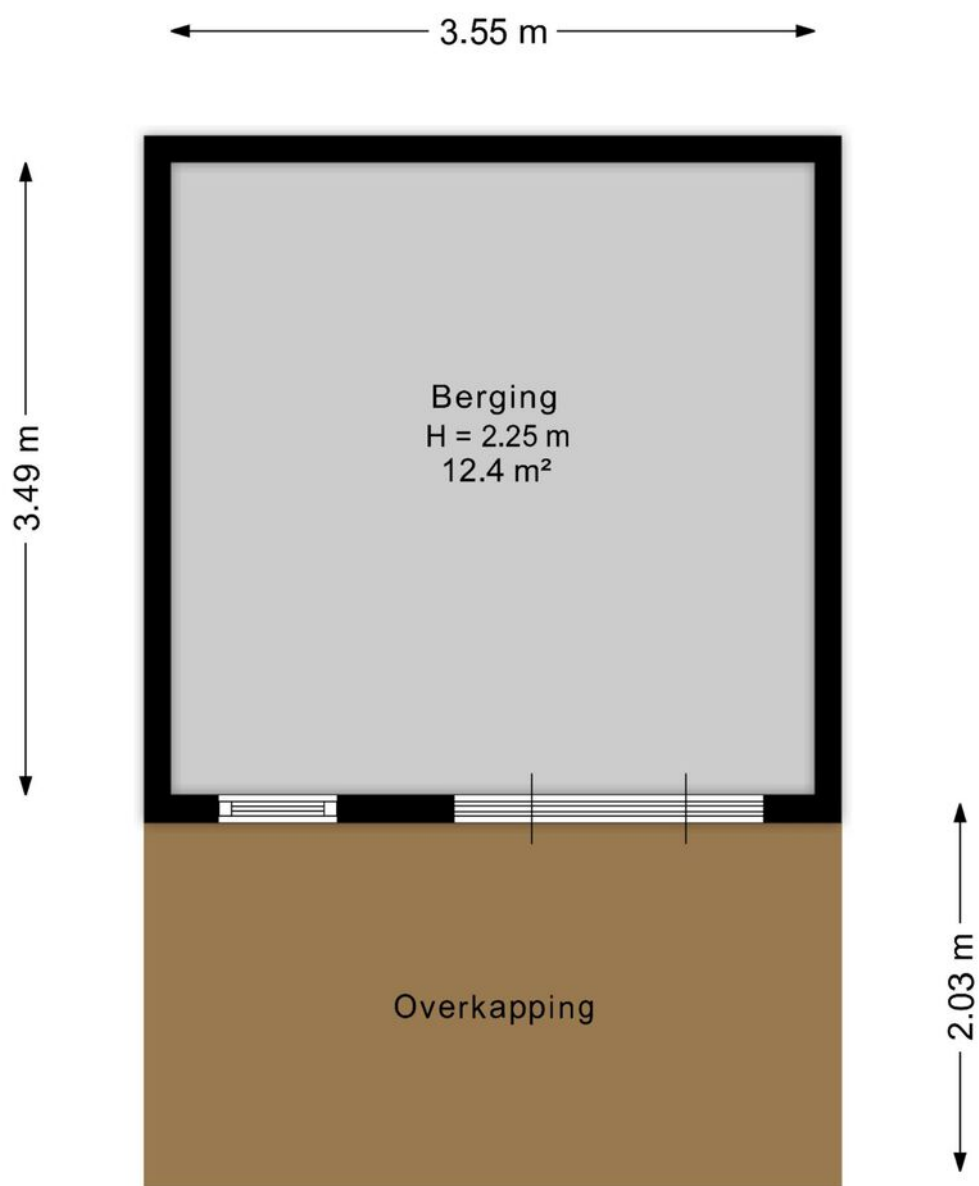


Aan de plattegrond kunnen geen rechten worden ontleend.
www.proland.nl



Hofstede & Kamp



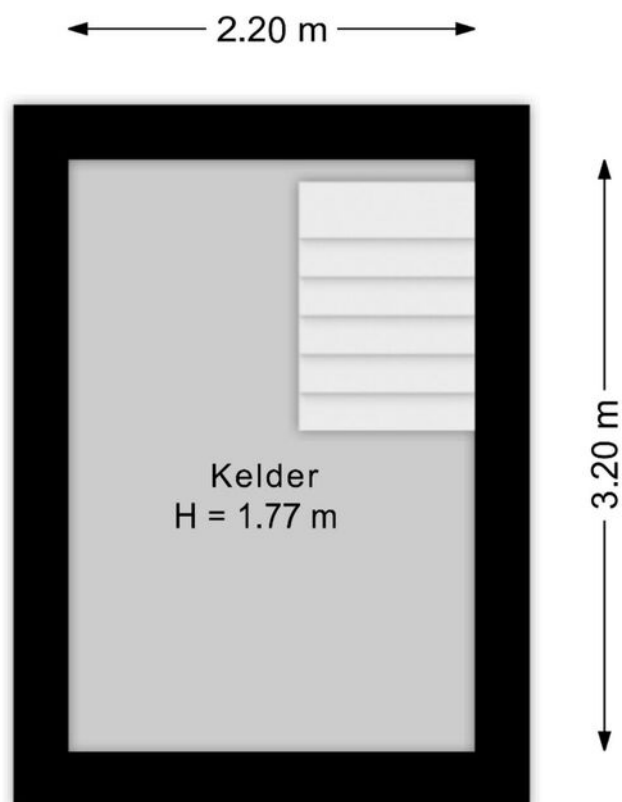




Aan de plattegrond kunnen geen rechten worden ontleend.
www.proland.nl



Hofstede & Kamp




Locatie

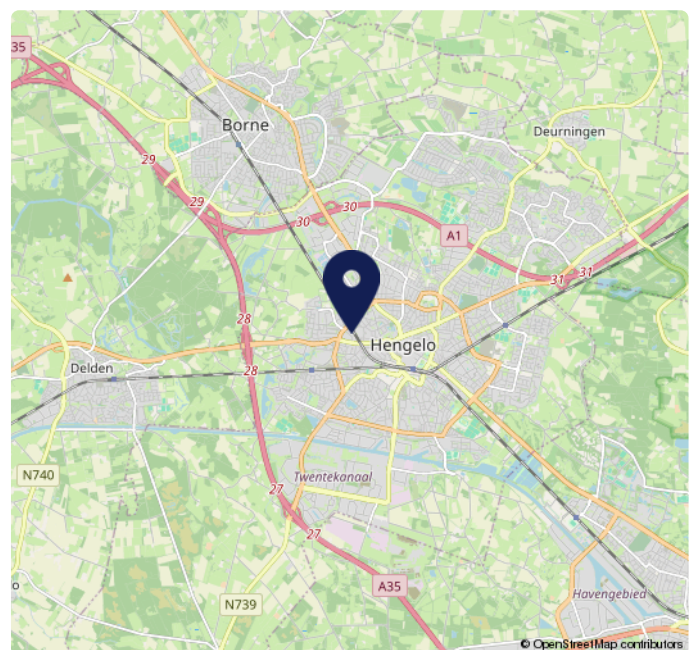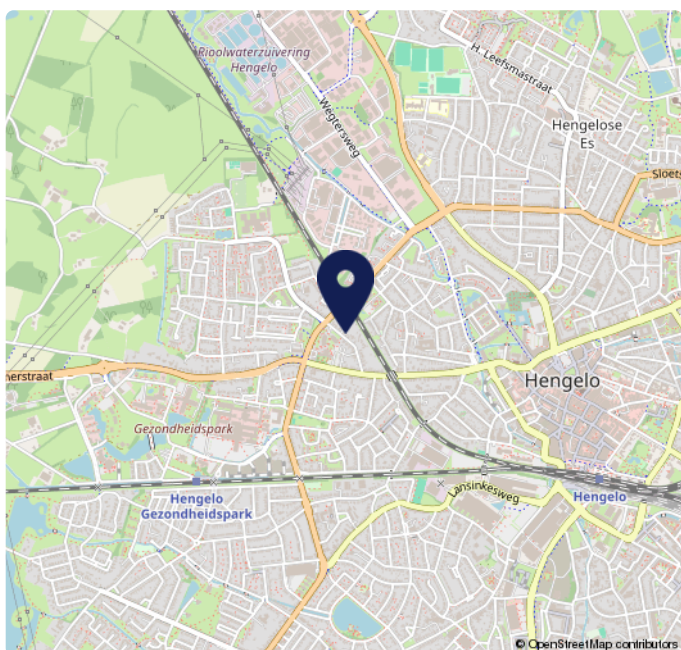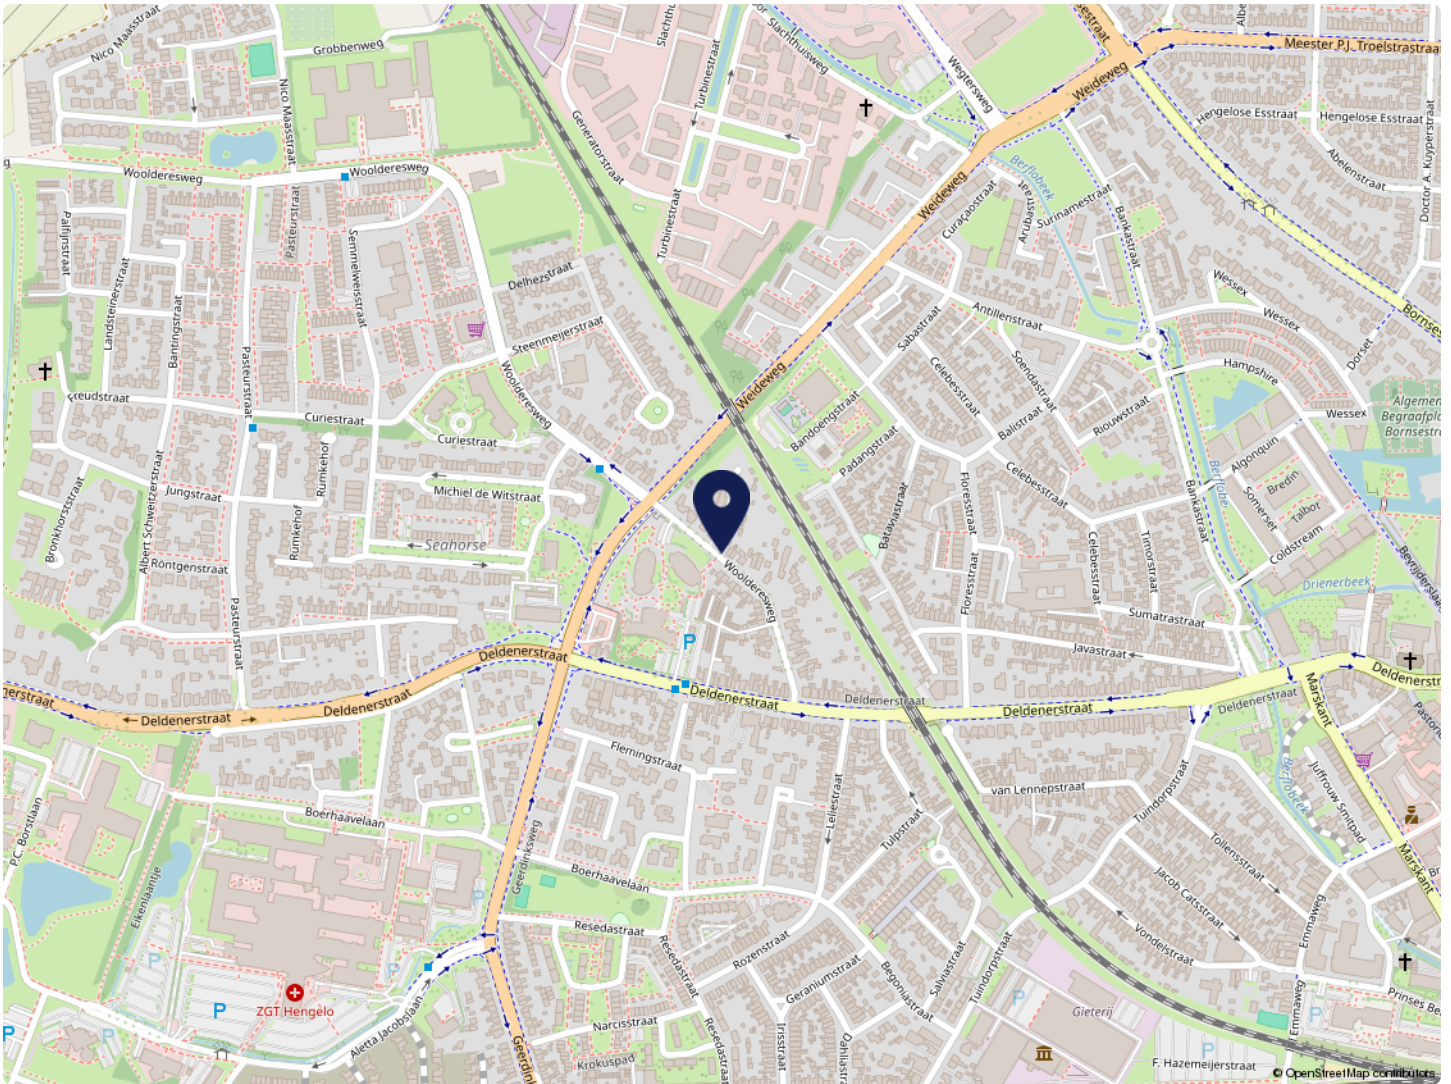

Kadaster

Kadastrale kaart

Uw referentie: ---

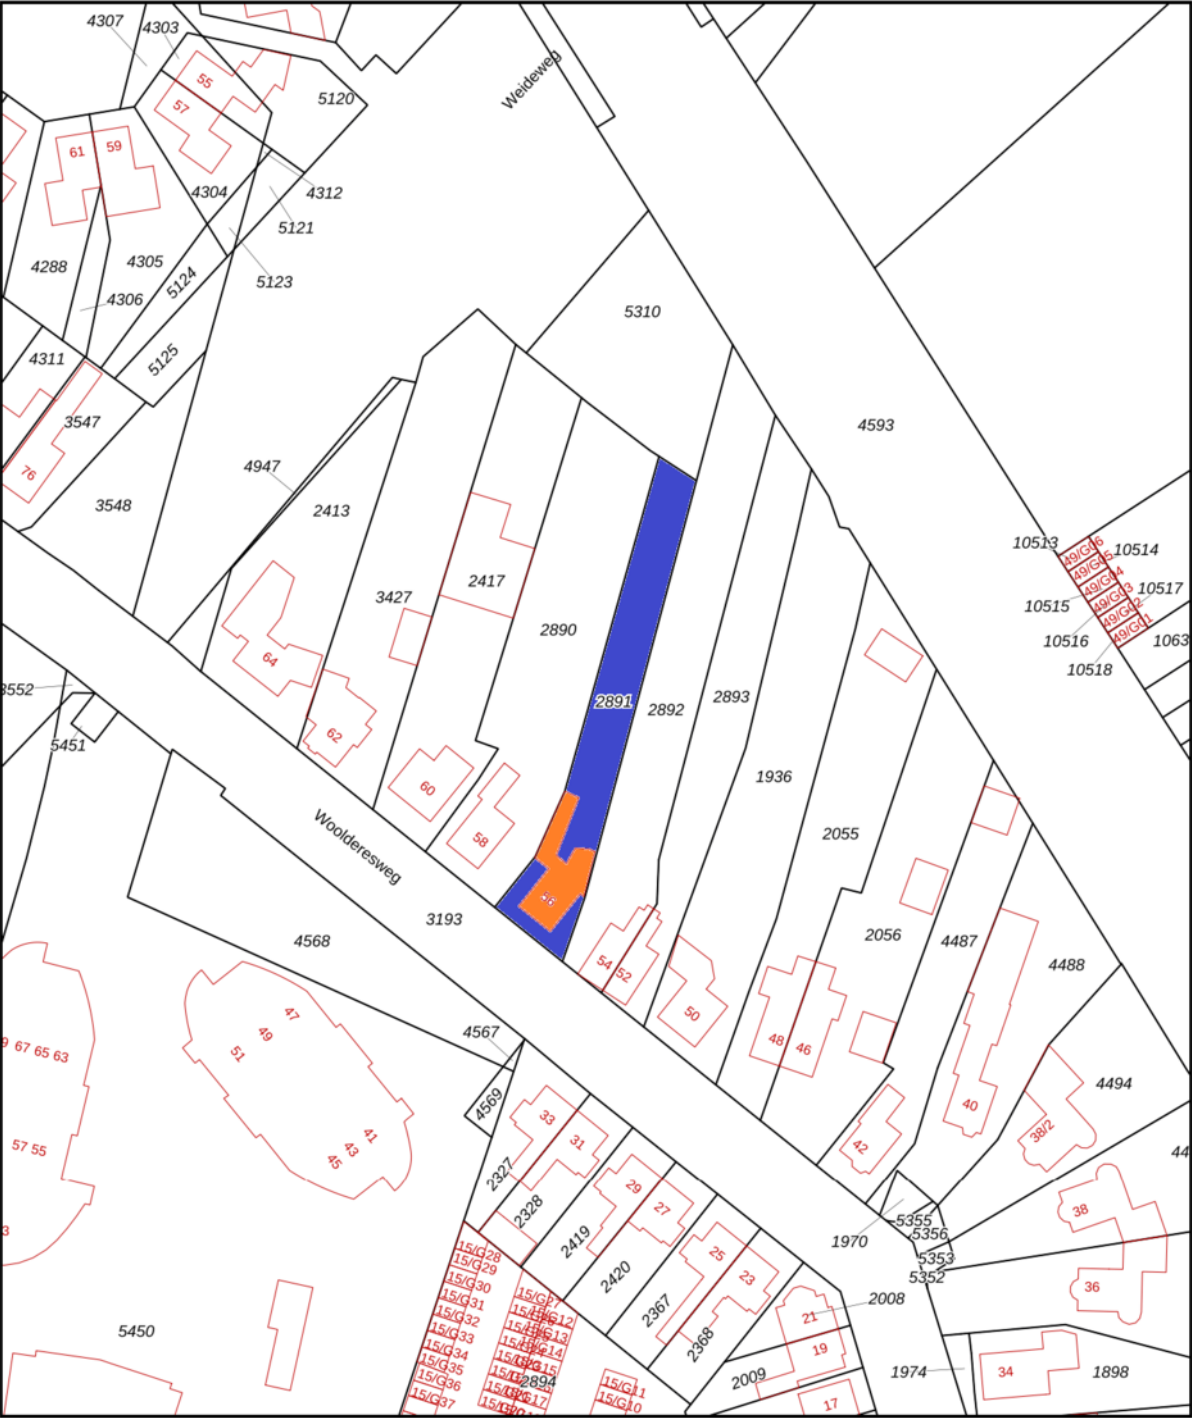

12345
25

Deze kaart is noordgericht
Perceelnummer
Huisnummer
Vastgestelde kadastrale grens
Voorlopige kadastrale grens
Administratieve kadastrale grens
Bebouwing

Voor een eensluidend uittreksel, geleverd op 22 juli 2026
De bewaarder van het kadaster en de openbare registers

Schaal 1: 1000

Kadastrale gemeente Hengelo Overijssel
Sectie A
Perceel 2891

Aan dit uittreksel kunnen geen betrouwbare maten worden ontleend.
De Dienst voor het kadaster en de openbare registers behoudt zich de intellectuele eigendomsrechten voor, waaronder het auteursrecht en het databankenrecht.

kadaster

Lijst van zaken

Beschrijving	Blijft achter	Gaat mee	Overname (mogelijk)
Woning - Interieur			
Designradiator(en)	X		
Verlichting, te weten			
- inbouwspots/dimmers	X		
- losse (hang)lampen		X	
Raamdecoratie/zonwering binnen, te weten			
- gordijnrails	X		
- gordijnen			X
- overgordijnen	X		
- vitrages			X
- rolgordijnen	X		
- jaloezieën	X		
Vloerdecoratie, te weten			
- laminaat	X		
- plavuizen	X		
Woning - Keuken			
Keukenblok (met bovenkasten)	X		
Keuken (inbouw)apparatuur, te weten			
- kookplaat	X		
- (gas)fornuis	X		
- afzuigkap	X		
- magnetron	X		
- oven	X		
- combi-oven/combimagnetron	X		
- koelkast	X		
- vriezer	X		
- vaatwasser	X		
Woning - Sanitair/sauna			
Toilet met de volgende toebehoren			

Lijst van zaken

Beschrijving	Blijft achter	Gaat mee	Overname (mogelijk)
- toilet	X		
- fontein	X		
Badkamer met de volgende toebehoren			
- wastafel	X		
- wastafelmeubel	X		
- toilet	X		
- toilethouder	X		
Woning - Extérieur/installaties/veiligheid/ energiebesparing			
(Voordeur)bel	X		
Rookmelders	X		
(Klok)thermostaat	X		
Airconditioning	X		
Tuin - Inrichting			
Tuinaanleg/bestrating	X		
Beplanting	X		
Tuin - Verlichting/installaties			
Buitenverlichting	X		
Tuin - Bebouwing			
Tuinhuis/buitenberging	X		
Kasten/werkbank in tuinhuis/berging	X		

Meest gestelde vragen

1. Wanneer ben ik in onderhandeling?

U bent pas in onderhandeling met de verkopende partij als deze reageert op uw bod door:

- a) Een tegenbod te doen.
- b) Expliciet te melden dat jullie in onderhandeling zijn.

U bent dus nog niet in onderhandeling als de verkopende makelaar zegt dat hij uw bod met de verkoper zal bespreken.

2. Mag een verkoopmakelaar doorgaan met bezichtigingen als er al over een bod onderhandeld wordt?

Ja, dat mag. Een onderhandeling hoeft namelijk niet tot een verkoop te leiden. Bovendien zal de verkoper waarschijnlijk graag willen weten of er meer belangstelling is. Ook mag er met meerdere geïnteresseerde kopers tegelijkertijd onderhandeld worden. Een NVM-makelaar moet dit wel duidelijk aan alle partijen melden.

Vaak zal de verkopende NVM-makelaar belangstellenden mededelen dat er al een bod ligt of dat er onderhandelingen gaande zijn. De NVM-makelaar doet geen mededelingen over de hoogte van de biedingen. Dit zou overbieden kunnen uitlokken.

3. Wanneer ik de vraagprijs bied, moet de verkoper de woning dan aan mij verkopen?

Nee, de verkoper is niet verplicht de woning dan aan u te verkopen. De Hoge Raad heeft bepaald dat de vraagprijs gezien moet worden als een uitnodiging tot het doen van een bod. Ook als u de vraagprijs biedt, kan de verkoper dus beslissen of hij uw bod wel of niet aanvaardt, of (via zijn makelaar) een tegenbod doet.

4. Mag een makelaar van de NVM tijdens de onderhandeling het systeem van verkoop wijzigen?

Ja, dat mag. Soms zijn er zo veel belangstellenden die de vraagprijs bieden of benaderen, dat het moeilijk te bepalen is wie de beste koper is. Op dat moment kan de verkoper – op advies van zijn makelaar – besluiten de biedingsprocedure te wijzigen in bijvoorbeeld een inschrijvingsprocedure.

In deze procedure krijgen alle bidders een gelijke kans om een bod uit te brengen. De makelaar dient uiteraard eerst eventueel eerder gedane toezeggingen of afspraken na te komen, voordat de procedure veranderd wordt.

5. Moet de makelaar met mij als eerste in onderhandeling als ik de eerste ben die een afspraak maakt voor een bezichtiging? Of als ik als eerste een bod uitbreng?

Nee, dit hoeft niet. De verkoper bepaalt samen met de verkopende makelaar met wie hij in onderhandeling gaat. Vraag als koper de verkopende makelaar van te voren naar de verkoopprocedure die gehanteerd wordt om teleurstelling te voorkomen.

Vrijblijvende waardebepaling

U heeft zojuist een brochure van een woning van Hofstede en Kamp Makelaars bekeken met daarin opgenomen een vraagprijs. Om een juiste overweging te maken, ook financieel gezien, is het wellicht van belang om te weten wat de waarde van uw huidige koopwoning of koopappartement is?

Om dit te bepalen bieden wij u een vrijblijvende waardebepaling aan. Een deskundige makelaar zal uw woning of appartement bekijken en hiervoor een huidige, reële waarde bepalen. Dit zal tevens gepaard kunnen gaan met een kennismaking van ons makelaarskantoor en uitleg over onze dienstverlening.



Bornsestraat 28, 7556 BG Hengelo Ov • Tel (074) 250 67 21
www.hofstedekamp.nl • hengelo@hofstedekamp.nl

Stel je vraag aan ons kantoor

hengelo@hofstedekamp.nl

Indien u belangstelling heeft voor bovenstaand aanbod, vragen wij u vriendelijk contact met ons op te nemen.

Dit kan telefonisch, **074 - 250 67 21** of per mail hengelo@hofstedekamp.nl, waarin we u vragen uw naam, adres en telefoonnummer te noteren.



Volg ons ook op:



HK
Hofstede & Kamp
exclusief

Delden

Langestraat 15
7491 AA Delden
Tel (074) 376 34 55

delden@hofstedekamp.nl

Hengelo

Bornsestraat 28
7556 BG Hengelo Ov
074 - 250 67 21

hengelo@hofstedekamp.nl

www.hofstedekamp.nl

