

Heerlijk
WONEN

BEGINT BIJ KOK & HEIJKAMP MAKELAARS



SPOORLAAN 5 A TE NUNSPEET

VRAAGPRIJS € 439.000,- k.k.

KOK & HEIJKAMP
MAKELAARS



Kenmerken

Maak kennis met de kenmerken van de woning. Heeft u vragen over de kenmerken, wilt u een bezichting aanvragen of meer informatie ontvangen? Neem dan contact met ons op.

De contactgegevens vindt u op de achterzijde van deze brochure.

Soort	bovenwoning
Type	appartement
Kamers	3
Woonoppervlakte	74 m ²
Inhoud	274 m ³
Bouwjaar	2024
Tuin	geen tuin
Verwarming	vloerverwarming geheel, warmtepomp
Beglazing	driedubbel glas
Isolatie	volledig geïsoleerd
Energie label	A+++, geldig tot 25-01-2034

strak driekamerappartement in het centrum

Strak afgewerkt en op een toplocatie nabij het dorpscentrum van Nunspeet. Aan de Spoorlaan 5a mogen wij dit moderne driekamerappartement op de tweede verdieping van appartementencomplex Spoorstaete aanbieden. Het appartement is in 2024 opgeleverd, geheel gasloos en voorzien van energielabel A+++. Hier woont u modern en gelijkvloers, met alle dagelijkse voorzieningen binnen handbereik.

Het appartement beschikt over een lichte woonkamer met open keuken, een beschutte loggia, twee slaapkamers en een nette badkamer. Daarnaast is er een eigen berging in de kelder aanwezig en beschikt u over een eigen parkeerplaats op het besloten parkeerterrein achter het complex.

De ligging is bijzonder praktisch. Het gezellige dorpscentrum van Nunspeet bevindt zich op steenworp afstand, waardoor winkels, supermarkten, restaurants en terrassen gemakkelijk te voet bereikbaar zijn. Ook het NS-station ligt op korte afstand. Voor ontspanning in de buitenlucht zijn de uitgestrekte bossen rondom Nunspeet en recreatiegebied de Zandenplas goed bereikbaar.

Ook met de auto is de bereikbaarheid uitstekend. Via de Eperweg rijdt u binnen enkele minuten naar de A28, met goede verbindingen richting onder andere Zwolle, Harderwijk en Amersfoort.





Appartement

Via de centrale entree van appartementencomplex Spoorstaete komt u binnen in het gesloten portiek. Vanuit hier zijn de verschillende verdiepingen bereikbaar via het trappenhuis en de lift. Het appartement bevindt zich op de tweede verdieping en is vanaf de galerij toegankelijk.

U komt het appartement binnen in de centrale hal, die toegang biedt tot vrijwel alle vertrekken. Direct aan het begin van de hal bevinden zich de meterkast en een praktische berging. Ook is vanuit hier de grootste slaapkamer bereikbaar. Verderop in de hal treft u de badkamer, de technische ruimte/berging en de separate toiletruimte aan. Aan het einde van de hal komt u in het woongedeelte.





Appartement

De woonkamer is een prettige en lichte ruimte. De verschillende raampartijen zorgen samen met de loggia voor aangenaam veel natuurlijk daglicht. Er is voldoende ruimte voor zowel een ruim zitgedeelte als een eethoek. Vanuit de woonkamer is de tweede slaapkamer bereikbaar. Deze kamer kan, afhankelijk van uw woonwensen, uitstekend dienstdoen als slaapkamer, logeerkamer of werkkamer.






Keuken




De open keuken maakt onderdeel uit van het woongedeelte en is voorzien van onder andere een inductiekookplaat en oven. Daarnaast is er voldoende werk- en kastruimte aanwezig.



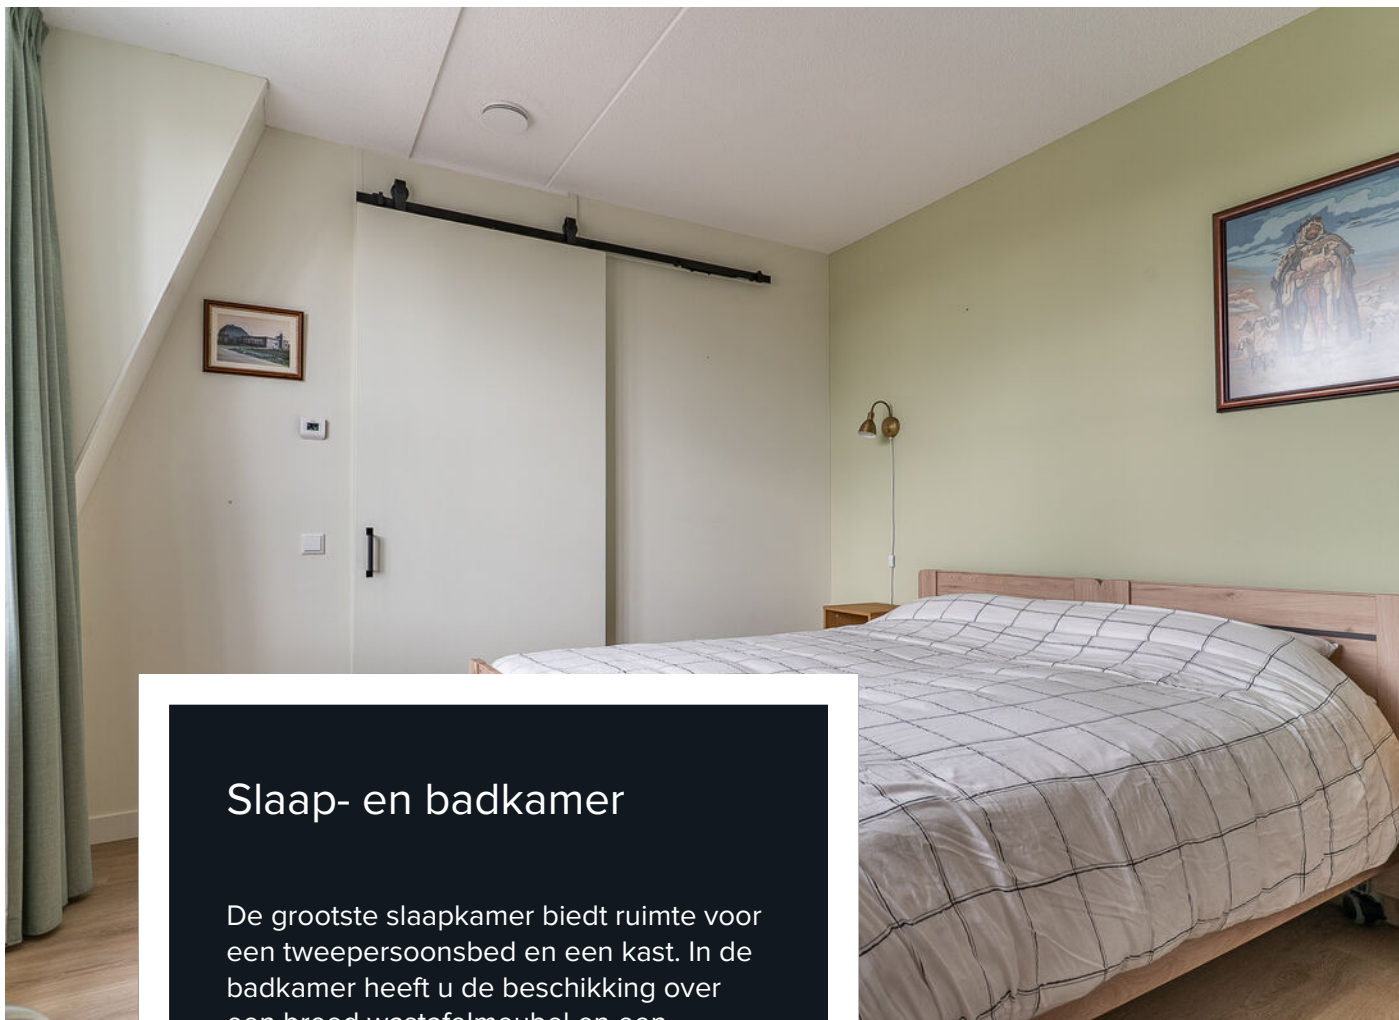

Slaap- en badkamer

De grootste slaapkamer biedt ruimte voor een tweepersoonsbed en een kast. In de badkamer heeft u de beschikking over een breed wastafelmeubel en een douche.

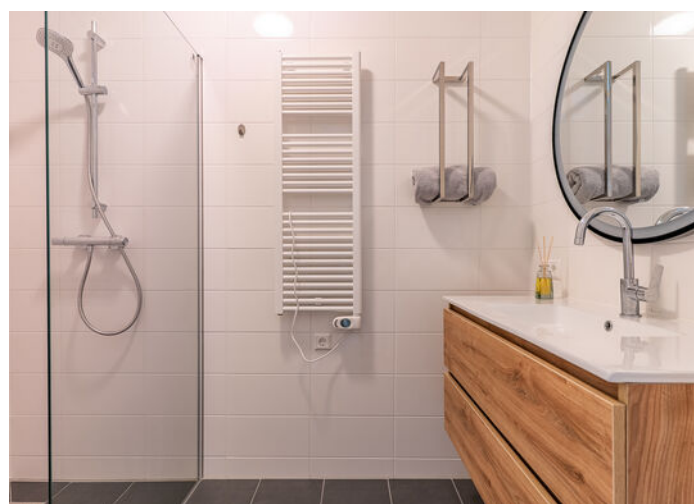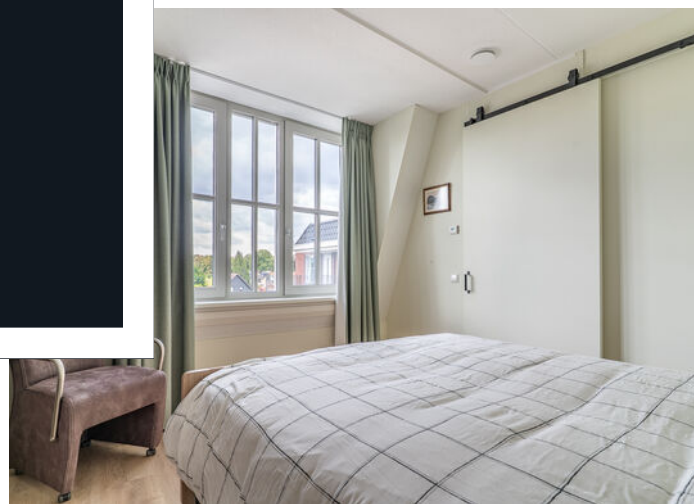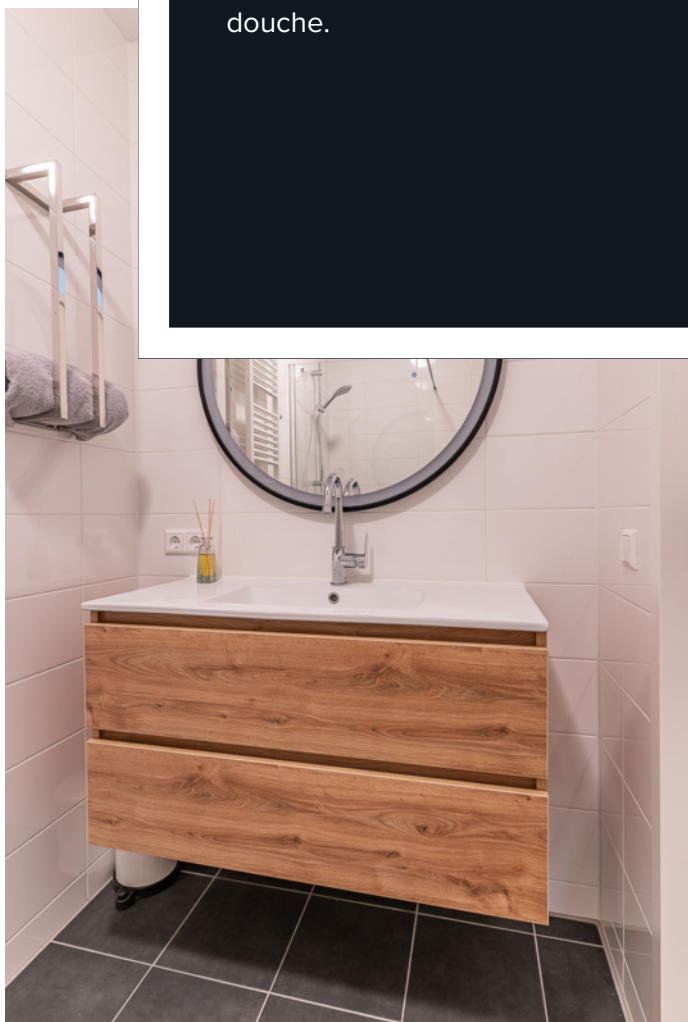



Complex

Appartementencomplex Spoorstaete is een complex op de hoek van de Laan, Eperweg en Spoorlaan en is in het eerste kwartaal van 2024 opgeleverd. Het complex beschikt over een lift en in de kelder heeft u een eigen berging tot uw beschikking. Achter het gebouw ligt een besloten parkeerterrein, waar één eigen parkeerplaats bij het appartement hoort.

Er is sprake van een actieve en gezonde Vereniging van Eigenaren. De maandelijkse VvE-bijdrage bedraagt € 176,00. Hiermee wordt gezamenlijk bijgedragen aan het beheer en onderhoud van het appartementencomplex en de gemeenschappelijke voorzieningen.



Buiten

Vanuit de woonkamer heeft u toegang tot de loggia. Deze biedt een beschutte plek om buiten te zitten en geeft uitzicht richting het kruispunt van de Laan en de Eperweg.




Plattegronden



Aan de maatvoering en schaalverdeling in deze tekening kunnen geen rechten worden ontleend. Sanitair en/of keuken zijn globaal ingetekend en kunnen verschillen met de werkelijkheid. Te allen tijde de maten nameten in het werk.

Plattegronden

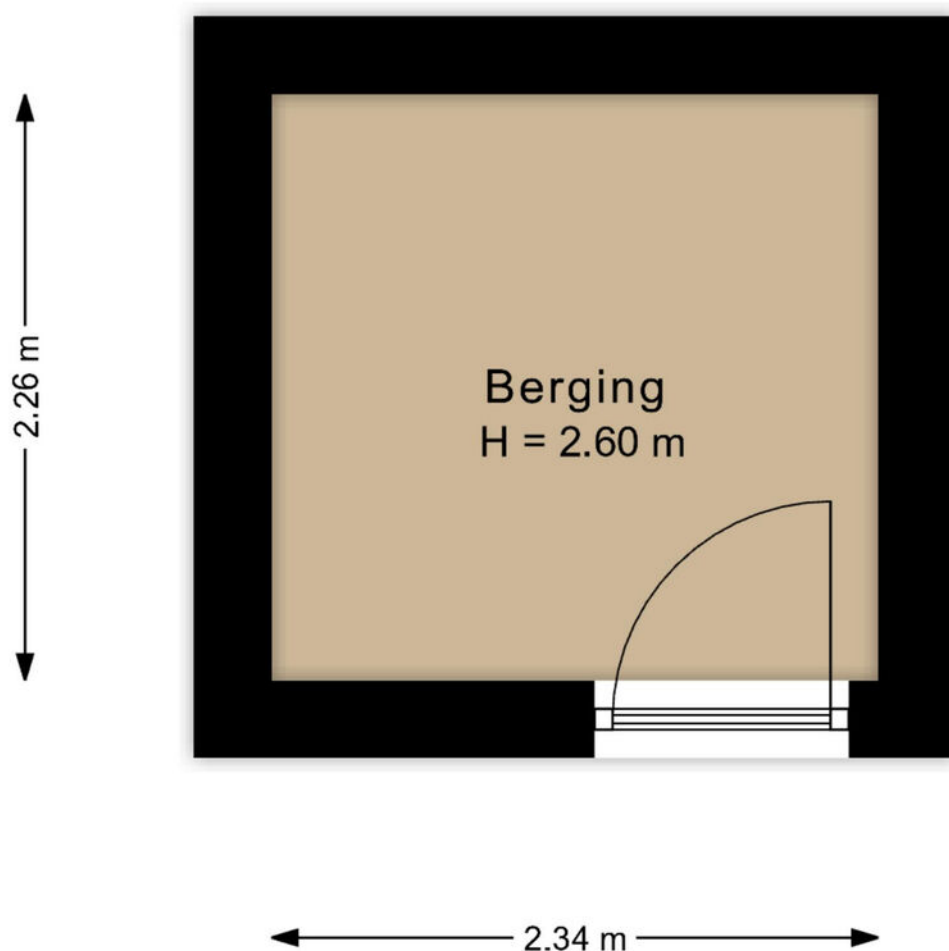

Aan de maatvoering en schaalverdeling in deze tekening kunnen geen rechten worden ontleend.
Te allen tijde de maten nameten in het werk.

Lijst van roerende zaken

	Blijft achter	Gaat mee	Ter overname	NVT
Woning - Interieur				
Designradiator(en)	X			
Verlichting, te weten				
- opbouwspots/armaturen/lampen/dimmers	X			
- losse (hang)lampen	X			
(Losse)kasten, legplanken, te weten				
- Slaapkamer garderobekast			X	
- Kleine slaapkamer PAX kledingkast			X	
Raamdecoratie/zonwering binnen, te weten				
- gordijnrails	X			
- gordijnen	X			
- overgordijnen	X			
- vitrages	X			
- rolgordijnen	X			
Vloerdecoratie, te weten				
- vloerbedekking	X			
- PVC in hele woning	X			
Woning - Keuken				
Keuken (inbouw)apparatuur, te weten				
- kookplaat	X			
- afzuigkap	X			
- combi-oven/combimagnetron	X			
- koel-vriescombinatie	X			
- vaatwasser	X			
Keukenaccessoires, te weten				
- Haakjes aan de keuken	X			
Woning - Sanitair/sauna				
Toilet met de volgende toebehoren				
- toilet	X			
- toiletrolhouder	X			
- toiletborstel(houder)		X		
- fontein	X			
Badkamer met de volgende toebehoren				
- douche (cabine/scherm)	X			
- wastafel	X			
- wastafelmeubel	X			

Lijst van roerende zaken

	Blijft achter	Gaat mee	Ter overname	NVT
Woning - Exterieur/installaties/veiligheid/ energiebesparing				
Brievenbus	X			
(Voordeur)bel	X			
(Veiligheids)sloten en overige inbraakpreventie	X			
Rookmelders	X			
(Klok)thermostaat	X			
Telefoonaansluiting/internetaansluiting	X			
Warmwatervoorziening, te weten				
- Warmtepomp	X			
Tuin - Inrichting				
Tuinaanleg/bestrating	X			
Tuin - Verlichting/installaties				
Buitenverlichting	X			

Vragenlijst

Vraag	Antwoord
Bijzonderheden 1 A.	
Zijn er nadat u het appartement in eigendom hebt gekregen nog andere, eventuele aanvullende notariële of onderhandse akten opgesteld met betrekking tot het appartement?	Nee
Zo ja, welke?	
Bijzonderheden 1 B.	
Zijn er mondelinge of schriftelijke afspraken gemaakt over aangrenzende percelen? (Denk hierbij aan regelingen voor het gebruik van een poort, schuur, garage, tuin, overeenkomsten met meerdere burens, toezeggingen, erfafscheidingen.)	Nee
Zo ja, welke zijn dat?	
Bijzonderheden 1 C.	
Wijken de huidige terreinafscheidingen af van de kadastrale eigendomsgrenzen? (Denk hierbij ook aan strookjes grond van de gemeente die u in gebruik heeft, of grond van u die gebruikt wordt door de burens.)	Nee
Zo ja, waaruit bestaat die afwijking?	
Bijzonderheden 1 D.	
Is een gedeelte van uw appartement, schuur, garage of schutting gebouwd op grond van de burens of andersom?	Nee
Zo ja, graag nader toelichten:	
Bijzonderheden 1 E.	
Heeft u grond van derden in gebruik?	Nee
Zo ja, welke grond?	
Bijzonderheden 1 F.	
Rusten er voor zover u weet 'bijzondere lasten en beperkingen' op het appartement? ('Bijzondere lasten en beperkingen' kunnen privaatrechtelijke beperkingen zijn zoals (lijdende) erfdienstbaarheden (bijvoorbeeld een recht van overpad), kwalitatieve verplichtingen, kettingbedingen, vruchtgebruik, voorkeursrecht (bijvoorbeeld een eerste recht van koop), opstalrecht, erfpacht, huurkoop. Het kan ook gaan om publiekrechtelijke beperkingen zoals een aanschrijving van de gemeente in het kader van een illegale verbouwing.)	
Zo ja, welke?	
Bijzonderheden 1 G.	
Is de Wet voorkeursrecht gemeenten van toepassing?	Nee
Bijzonderheden 1 H.	
Is er een anti-speculatiebeding en/of zelfbewoningsplicht van toepassing op het appartement?	Nee
Zo ja, hoe lang nog?	
Bijzonderheden 1 I.	
Is er sprake van een beschermd stads- of dorpsgezicht of loopt er een procedure tot aanwijzing daartoe?	Nee
Is er sprake van een gemeentelijk-, provinciaal-of rijksmonument of loopt er een procedure tot aanwijzing daartoe?	Nee
Is er volgens het bestemmingsplan sprake van een beeldbepalend of karakteristiek object?	Nee

Vragenlijst

Vraag	Antwoord
Bijzonderheden 1 J.	
Is er sprake (geweest) van ruilverkaveling?	Nee
Zo ja, moet u hiervoor ruilverkavelingsrente betalen?	
Zo ja, hoeveel en voor hoe lang? Bedrag:	
Duur:	
Bijzonderheden 1 K.	
Is er sprake van onteigening?	Nee
Bijzonderheden 1 L.	
Is het appartement of de grond geheel of gedeeltelijk verhuurd of bij anderen in gebruik?	Nee
Zo ja: Is er een huurcontract/ gebruiksovereenkomst?	
Indien er geen contract of overeenkomst is, beschrijf hieronder wat (mondeling) met de huurder/ gebruiker is afgesproken:	
Welk gedeelte is verhuurd/ in gebruik gegeven?	
Welke delen vallen onder gezamenlijk gebruik?	
Welke zaken zijn van de huurder en mag hij verwijderen bij ontruiming? (Bijvoorbeeld geiser, keuken, lampen)	
Heeft de huurder een waarborgsom gestort?	
Zo ja, hoeveel?	
Heeft u nog andere afspraken met de huurders gemaakt?	
Zo ja, welke?	
Bijzonderheden 1 M.	
Behoort de gebruikte berging (of een andere ruimte zoals een garage en/of parkeerplaats) ook volgens de splitsingsakte en de splitsingstekening bij het appartement? (Het komt regelmatig voor dat een in gebruik zijnde berging/garage/ parkeerplaats niet de berging is die volgens de splitsingsakte en de splitsingstekening bij het appartement hoort. Men heeft om wat voor reden dan ook de berging geruild. Het is van belang om de berging/garage/parkeerplaats welke conform de splitsingsakte en de splitsingstekening bij het appartement hoort te verkopen)	Ja
Bijzonderheden 1 N.	
Is er over het appartement een geschil/procedure gaande, al dan niet bij de rechter, huurcommissie of een andere instantie? (bijvoorbeeld onteigening/kwesties met burens, zoals erfdienstbaarheden, recht van overpad, erfafscheidingen e.d.)	Nee
Zo ja, welke is/zijn dat?	
Bijzonderheden 1 O.	
Is er bezwaar gemaakt tegen de waardebeschikking WOZ?	Nee
Zo ja, toelichting:	
Bijzonderheden 1 P.	
Zijn er door de overheid of nutsbedrijven verbeteringen of herstellingen voorgeschreven of aangekondigd die nog niet naar behoren zijn uitgevoerd?	Nee
Zo ja, welke?	
Bijzonderheden 1 Q.	

Vragenlijst

Vraag	Antwoord
Zijn er in het verleden subsidies of premies verstrekt die bij verkoop van het appartement voor een deel kunnen worden teruggevorderd?	Nee
Zo ja, welke?	
Bijzonderheden 1 R.	
Is het appartement onbewoonbaar verklaard of in het verleden ooit onbewoonbaar verklaard geweest?	Nee
Zo ja, waarom?	
Bijzonderheden 1 S.	
Is er bij verkoop sprake van een omzetbelastingheffing? (Bijvoorbeeld omdat het een voormalig bedrijfsonroerendgoed is, of een appartement met praktijkgedeelte, of omdat u pas ingrijpend verbouwd hebt.)	Nee
Zo ja, waarom?	
Bijzonderheden 1 T.	
Hoe gebruikt u het appartement nu? (Bijvoorbeeld voor bewoning, praktijk, winkel, opslag.)	Bewoning
Is dat gebruik volgens de splitsingsakte toegestaan?	Ja
Is dat gebruik volgens de gemeente toegestaan?	Ja
Zo nee, heeft de gemeente dit strijdige gebruik wel eens bij u aangekaart?	
Hoe heeft de gemeente dit strijdige gebruik bij u aangekaart?	
Gevels 2 A.	
Is er bij het appartement sprake (geweest) van vochtdoorslag of aanhoudend vochtige plekken op de gevels?	Nee
Zo ja, waar?	
Gevels 2 B.	
Zijn er bij het appartement (gerepareerde) scheuren/beschadigingen in/aan de gevels aanwezig?	Nee
Zo ja, waar?	
Gevels 2 C.	
Zijn de gevels bij het appartement tijdens de bouw geïsoleerd?	Ja
Zo nee, zijn de gevels daarna (deels) geïsoleerd?	
Zo ja, wanneer heeft de isolatie van de gevels plaatsgevonden en met welk isolatiemateriaal?	Tijdens de bouw
Heeft u een certificaat of bewijs van het na-isoleren?	
Is er sprake van volledige isolatie?	Ja
Zo nee, welke delen van de gevels zijn er niet geïsoleerd?	
Gevels 2 D.	
Zijn de gevels bij het appartement ooit gereinigd?	Nee
Zo ja, volgens welke methode en wanneer?	
Dak(en) 3 A.	
Hoe oud zijn de daken van het appartementencomplex ongeveer? Platte daken:	2024

Vragenlijst

Vraag

Antwoord

Overige daken:

Dak(en) 3 B.

Heeft u last van daklekkages (gehad)?

Ja

Zo ja, waar?

In de hoofdslaapkamer in januari 2026. Lekkage op het platte dak van de dakkapel is opgelost onder garantie.

Dak(en) 3 C.

Zijn er in het verleden in het appartement gebreken geconstateerd aan de dakconstructie zoals scheve, doorbuigende, krakende, beschadigde en/of aangetaste dakdelen?

Nee

Zo ja, waar?

Dak(en) 3 D.

Is het dak van het appartementencomplex al eens (gedeeltelijk) vernieuwd c.q. gerepareerd?

Nee

Zo ja, welk (gedeelte van het) dak en waarom?

Dak(en) 3 E.

Is het dak van het appartementencomplex tijdens de bouw geïsoleerd? Platte daken:

Ja

Overige daken:

Ja

Zo nee, is het dak daarna geïsoleerd? Platte daken:

Ja

Overige daken:

Zo ja, wanneer heeft de isolatie plaatsgevonden en met welk isolatiemateriaal?

Bij de bouw in 2024; niet bekend welk isolatiemateriaal.

Heeft u een certificaat of bewijs van het na-isoleren?

Nee

Is er sprake van volledige isolatie? Platte daken:

Ja

Overige daken:

Ja

Zo nee, welke delen zijn er niet geïsoleerd?

Dak(en) 3 F.

Zijn de regenwaterafvoeren van het appartement lek of verstopt?

Nee

Zo ja, toelichting:

Dak(en) 3 G.

Zijn de dakgoten lek of verstopt?

Nee

Zo ja, toelichting:

Kozijnen, ramen en deuren 4 A.

Van welk materiaal zijn de buitenkozijnen gemaakt? (bijvoorbeeld hout, kunststof of aluminium of een andersoortig materiaal)

Hardhout

Kozijnen, ramen en deuren 4 B.

Wanneer zijn de buitenkozijnen, ramen en deuren van het appartement voor het laatst geschilderd?

Bij de bouw in 2024

Is dit gebeurd door een erkend schildersbedrijf?

Ja

Vragenlijst

Vraag	Antwoord
Zo ja, door wie?	Van Wijnen was hoofdaannemer
Kozijnen, ramen en deuren 4 C.	
Functioneren alle scharnieren en sloten in het appartement?	Ja
Zo nee, toelichting:	
Kozijnen, ramen en deuren 4 D.	
Zijn voor alle afsluitbare deuren, ramen etc. sleutels aanwezig?	Ja
Zo nee, voor welke deuren, ramen etc. niet?	
Kozijnen, ramen en deuren 4 E.	
Is er sprake van isolerende beglazing in het appartement?	Ja
Zo ja, welk type glas? (bijvoorbeeld HR, HR+, HR++ of HR+++; zie de glassponning waarin doorgaans staat vermeld welke type glas er is geplaatst)	HR+++ (triple glas)
Is er sprake van isolerende beglazing in het gehele appartement?	Ja
Zo nee, welke ramen zijn niet geïsoleerd?	
Kozijnen, ramen en deuren 4 F.	
Is er bij de isolerende beglazing sprake van condensvorming tussen het glas? (Denk aan lekkende ruiten.)	Nee
Zo ja, waar?	
Vloeren, plafonds en wanden 5 A.	
Is er in het appartement sprake (geweest) van vochtdoorslag of optrekkend vocht op vloeren, plafonds en/of wanden?	Ja
Zo ja, waar?	In de slaapkamer bij het raam door de lekkage van de dakkapel.
Vloeren, plafonds en wanden 5 B.	
Is er in het appartement sprake (geweest) van schimmelvorming op de vloeren, plafonds en/of wanden?	Nee
Zo ja, waar?	
Vloeren, plafonds en wanden 5 C.	
Zijn er in het appartement (gerepareerde) of (verborgen) scheuren en/of beschadigingen in/aan vloeren, plafonds en/of wanden aanwezig?	Ja
Zo ja, waar?	Kleine scheuren in het stucwerk en in aansluitingen hout-hout door de werking van het gebouw na de bouw in 2024.
Vloeren, plafonds en wanden 5 D.	
Hebben zich in het verleden in het appartement problemen voorgedaan met de afwerkingen? (Bijvoorbeeld loszittend tegelwerk, loslatend behang of spuitwerk, holklinkend of loszittend stucwerk, etc)	Nee
Zo ja, waar?	

Vragenlijst

Vraag	Antwoord
Vloeren, plafonds en wanden 5 E.	
Is er in het appartement sprake (geweest) van gebreken aan de vloerconstructie, zoals scheve, doorbuigende, krakende, beschadigde en/of aangetaste vloerdelen?	Nee
Zo ja, waar?	
Vloeren, plafonds en wanden 5 F.	
Is er in het appartement sprake van vloerisolatie?	Ja
Zo ja, wanneer heeft de isolatie van de vloer plaatsgevonden en met welk isolatiemateriaal?	Bij de bouw in 2024; door Van Wijnen. Niet bekend welk isolatiemateriaal.
Heeft u een certificaat of bewijs van het na-isoleren?	Nee
Is er sprake van volledige isolatie?	Ja
Zo nee, welke delen zijn er niet geïsoleerd?	
Kelder, kruipruimte en fundering 6 A.	
Is er in het appartement sprake (geweest) van gebreken aan de fundering?	Nee
Zo ja, waar?	
Kelder, kruipruimte en fundering 6 B.	
Is de kruipruimte van het appartement toegankelijk?	Nee
Is de kruipruimte droog?	
Zo nee of meestal, toelichting:	
Kelder, kruipruimte en fundering 6 C.	
Is er sprake van vochtdoorslag door de kelderwand?	Nee
Zo ja of soms, toelichting:	
Kelder, kruipruimte en fundering 6 D.	
Is de grondwaterstand in de afgelopen jaren waarneembaar gewijzigd of is er sprake van wateroverlast geweest?	Nee
Zo ja, heeft dit tot problemen geleid in de vorm van water in de kruipruimte c.q. kelder?	
Zo nee, tot wat voor andere problemen heeft dit geleid?	
Installaties 7 A.	
Wat voor warmte-installatie(s) is/zijn er aanwezig in het appartement? (bijvoorbeeld cv-installatie, WTW-systeem, WKO-systeem, blokverwarming, (hybride) warmtepomp, airconditioning, zonneboiler, elektrische boiler, pelletkachel dan wel een andere installatie)	Warmtepomp WTW-systeem, Flair 300
Is/zijn de installatie(s) eigendom?	Ja
Zo nee, toelichting: (bijvoorbeeld de installatie(s) is/ zijn gehuurd of geleased. Tevens huur-/leaseprijs vermelden)	
Merk van de installatie(s):	Mitsubishi Electric Ecodan
Type(nummer) van de installatie(s):	
Installatiedatum van de installatie(s):	2024
Op welke datum is/zijn deze installatie(s) voor het laatst onderhouden?	Nog niet van toepassing
Is het onderhoud uitgevoerd door een erkend bedrijf?	Nee
Zo ja, door wie?	

Vragenlijst

Vraag	Antwoord
Installaties 7 B.	
Zijn er de afgelopen tijd zaken opgevallen ten aanzien van de installatie(s)? (bijvoorbeeld de cv-installatie moet meer dan 1 keer per jaar bijgevoerd worden of de installatie functioneert niet goed)	Nee
Zo ja, wat is u opgevallen?	
Installaties 7 C.	
Zijn er radiatoren die niet warm worden?	Nee
Zo ja, welke?	
Installaties 7 D.	
Zijn er radiatoren of (water)leidingen die lekken?	Nee
Zo ja, waar en welke?	
Installaties 7 E.	
Zijn er radiatoren of (water)leidingen die ooit zijn bevroren?	Nee
Zo ja, waar?	
Installaties 7 F.	
Heeft u vloerverwarming in het appartement?	Ja
Zo ja, betreft dit elektrische vloerverwarming, vloerverwarming met warm water of anders? Elektrisch:	Nee
warm water:	Ja
overig, namelijk	
Waar bevindt zich de elektrische vloerverwarming?	
Waar bevindt zich de vloerverwarming met warm water?	In het gehele appartement
Waar bevindt zich de overige vloerverwarming?	
Installaties 7 G.	
Zijn er vertrekken die niet (goed) warm worden?	Nee
Zo ja, welke?	
Installaties 7 H.	
Heeft het appartementencomplex zonnepanelen?	Nee
In welk jaar zijn de zonnepanelen geplaatst? Jaar:	
Waarvoor wordt de energie die wordt opgewekt gebruikt? (Bijvoorbeeld voor de privé-gedeeltes van de bewoners of voor de gemeenschappelijke ruimten)	0
Installaties 7 I.	
In welk jaar zijn voor het laatst de aanwezige schoorsteenkanalen/rookgasafvoeren geveegd/gereinigd?	n.v.t
Installaties 7 J.	
Wanneer heeft u de aanwezige schoorsteenkanalen voor het laatst gebruikt?	
Is de trek van aanwezige schoorsteenkanalen goed?	

Vragenlijst

Vraag	Antwoord
Installaties 7 K.	
Zijn er onderdelen van de elektrische installatie vernieuwd? (onder de elektrische installatie wordt verstaan alle elektra leidingen/ schakelaars stopcontacten, meterkast e.d.)	Nee
Zo ja, wanneer en welke onderdelen?	
Zijn er gebreken aan de (technische) installaties?	Nee
Zo ja, welke?	
Installaties 7 L.	
Is er een laadpaal aanwezig voor een elektrische auto?	Nee
Zo ja, waar bevindt deze zich?	
Blijft deze achter?	
Installaties 7 M.	
Is er mechanische ventilatie of een soortgelijk systeem aanwezig?	Ja
Zo ja, functioneert dit systeem naar behoren?	Ja
Zo nee, toelichting:	
Wanneer is dit systeem voor het laatst onderhouden?	nog niet onderhouden
Hoe oud is dit systeem ongeveer?	2024
Installaties 7 N.	
Is er een domoticasysteem of een soortgelijk systeem aanwezig? (Een domoticasysteem bedient de verwarming, verlichting, verwarming, audio, ventilatie e.d. automatisch)	Nee
Zo ja, functioneert dit systeem naar behoren?	
Zo nee, toelichting:	
Hoe oud is dit systeem ongeveer?	
Installaties 7 O.	
Zijn er rookmelders op iedere verdieping aanwezig?	Ja
Zo ja, hoe oud zijn de rookmelders ongeveer?	2024; batterijen vervangen in 2026
Sanitair en riolering 8 A.	
Zijn er in het appartement beschadigingen aan wastafels, douche, bad, toiletten, gootstenen en kranen?	Nee
Zo ja, welke?	
Sanitair en riolering 8 B.	
Hoe oud is de badkamer ongeveer?	2024
Sanitair en riolering 8 C.	
Lopen de afvoeren van wastafels, douche, bad, toiletten, gootstenen en kranen in het appartement goed door?	Ja
Zo nee, welke niet?	
Sanitair en riolering 8 D.	
Is het appartement aangesloten op het gemeentelijke riool?	Ja

Vragenlijst

Vraag	Antwoord
Sanitair en riolering 8 E.	
Zijn er in het appartement gebreken (geweest) aan de riolering, zoals breuken, stankoverlast, lekkages, etc.?	Nee
Zo ja, welke?	
Sanitair en riolering 8 F.	
Is er een andere voorziening, zoals een septictank, beerput of dergelijk aanwezig?	Nee
Zo ja, wat is er aanwezig en hoe dient dit te worden onderhouden?	
Sanitair en riolering 8 G.	
Van welk jaar dateert de keukenopstelling ongeveer?	2024
Sanitair en riolering 8 H.	
Van welk jaar dateert de inbouwapparatuur ongeveer?	2024
Functioneert alle inbouwapparatuur?	Ja
Zo nee, welk inbouwapparaat functioneert niet?	
Sanitair en riolering 8 I.	
Heeft u een kokend water kraan? (bijvoorbeeld een Quooker kraan of een soortgelijke kraan)	Nee
Zo ja, functioneert deze kraan naar behoren en hoe oud is deze kraan ongeveer?	
Diversen 9 A.	
Wat is het bouwjaar van het appartement?	2024
Diversen 9 B.	
Zijn er asbesthoudende materialen in het appartement aanwezig? (bijvoorbeeld asbest zeil, een asbestplaat die onder en/of achter de CV ketel is geplaatst, asbesthoudend isolatiemateriaal om de verwarmingsbuis, asbesthoudend koord bij oude cv-ketels/ gaskachels, asbestgolfplaten e.d.)	Nee
Zo ja, welke en waar?	
Diversen 9 C.	
Blijft er in het appartement zeil achter, al dan niet vastgelijmd, dat is aangeschaft tussen 1955 en 1982?	Nee
Diversen 9 D.	
Is er sprake van loden leidingen in het appartement?	Nee
Zo ja, waar?	
Diversen 9 E.	
Is er een Japanse duizendknoop aanwezig in de (gemeenschappelijke)tuin? (Een Japanse duizendknoop is een exotische plant, welke moeilijk te verwijderen is. De sterke wortelstokken en stengels van de Japanse duizendknoop zijn in staat om schade te veroorzaken aan gebouwen, leidingen en wegen)	Nee
Diversen 9 F.	
Heeft u elders lekkages gehad? (dus los van het dak/ sanitair/ riolering)	Nee

Vragenlijst

Vraag	Antwoord
Diversen 9 G.	
Is de grond van het appartementencomplex verontreinigd?	Nee
Zo ja, is er een onderzoeksrapport?	
Zo ja, heeft de gemeente/provincie een onderzoeks- of saneringsbevel opgelegd?	
Diversen 9 H.	
Is er een olietank aanwezig of aanwezig geweest?	Nee
Zo ja, is deze gesaneerd/verwijderd?	
Als deze is gesaneerd, waar is de olietank op het perceel gesitueerd?	
Is er een Kiwa-certificaat aanwezig?	N.v.t
Diversen 9 I.	
Is er sprake van overlast door ongedierte in of (rond)om het appartement? (Denk aan muizen, ratten, kakkerlakken, etc.)	Nee
Zo ja, waar?	
Diversen 9 J.	
Is het appartement aangetast door houtworm, boktor, ander ongedierte of zwam?	Nee
Zo ja, waar?	
Zo ja, is deze aantasting al eens behandeld?	
Zo ja, wanneer?	
Zo ja, door welk bedrijf?	
Diversen 9 K.	
Is er in het appartement sprake van chlorideschade (betonrot)? (betonrot komt vooral voor in kruipruimtes van panden gebouwd tussen 1965 en 1981 die voorzien zijn van betonnen vloerelementen van het merk Kwaaitaal of Manta. Ook andere beton- elementen - bijvoorbeeld balkons - kunnen aangetast zijn.)	Nee
Zo ja, waar?	
Diversen 9 L.	
Hebben er in het appartement verbouwingen en/of bijbouwingen plaatsgevonden?	Nee
Zo ja, welke ver-/bijbouwingen?	
Zo ja, in welk jaartal?	
Zo ja, door welk bedrijf zijn deze uitgevoerd?	
Diversen 9 M.	
Zijn er in het appartement verbouwingen of uitbreidingen uitgevoerd zonder daartoe benodigde omgevingsvergunning (voorheen bouwvergunning)?	Nee
Zo ja, welke?	
Diversen 9 N.	
Zijn er verbouwingen of uitbreidingen uitgevoerd zonder daartoe benodigde toestemming van de VvE?	Nee
Zo ja, welke?	
Diversen 9 O.	

Vragenlijst

Vraag	Antwoord
Is er sprake van glasvezel internet?	Ja
Diversen 9 P.	
Bent u in het bezit van een definitief energieprestatiecertificaat/energielabel?	Ja
Zo ja, welke label?	A+++
Vaste lasten 10 A.	
Hoeveel betaalde u voor de laatste aanslag onroerendezaakbelasting?	384
Belastingjaar?	2026
Vaste lasten 10 B.	
Wat is de WOZ-waarde?	433000
Peiljaar?	1-1-2025
Vaste lasten 10 C.	
Hoeveel betaalde u voor de laatste aanslag waterschapslasten?	245
Belastingjaar?	2026
Vaste lasten 10 D.	
Hoeveel betaalde u voor de laatste aanslag gemeentelijke belastingen? (zoals rioolheffing en afvalstoffenheffing e.d.)	355
Belastingjaar?	2026
Vaste lasten 10 E.	
Welke voorschotbedragen betaalt u maandelijks aan de nutsbedrijven? Gas:	0
Elektra:	120
Water:	10
Stadsverwarming:	0
Anders:	
Te weten:	
Wat is uw jaarverbruik voor gas/ elektriciteit en water? Gas (m ³):	0
Elektriciteit hoog (kWh):	2484
Elektriciteit laag (kWh):	2965
Elektriciteit totaal (kWh):	5449
Water (m3):	33
Stadsverwarming (GJ):	nvt
Anders:	nvt
Met hoeveel bewoners bewoonde u de woning? Aantal:	1
Vaste lasten 10 F.	
Zijn er lease- en/of huurkoopcontracten? (Bijvoorbeeld keuken, kozijnen, cv-ketel, etc.)	Nee
Zo ja, welke?	
Zijn deze contracten overdraagbaar op de koper? Let op! Veel lease- en huurkoopcontracten zijn niet langer overdraagbaar op een koper. Neem hiervoor contact op met de betreffende leverancier.	
Hoe lang lopen de contracten nog en wat is de eventuele afkoopsom? Afkoopsom:	

Vragenlijst

Vraag	Antwoord
Duur:	
Vaste lasten 10 G.	
Als er sprake is van erfpacht of opstalrecht hoe hoog is dan de canon per jaar?	0
Heeft u alle canons betaald?	N.v.t
Is de canon afgekocht?	N.v.t
Zo ja, tot wanneer?	
Vaste lasten 10 H.	
Heeft u alle gemeentelijke belastingen die u verschuldigd bent al betaald?	Ja
Zijn er variabele bedragen voor gemeenschappelijke poorten, inritten of terreinen?	Nee
Zo ja, hoe hoog?	
Zo ja, waarvoor?	
Vaste lasten 10 I.	
Heeft u, om in de straat te parkeren, een parkeervergunning nodig?	Nee
Hoeveel parkeervergunningen kunnen er maximaal worden aangevraagd?	
Wat zijn de kosten voor deze parkeervergunning per jaar?	
Garanties 11 A.	
Zijn er lopende onderhoudscontracten en/of garantieregelingen overdraagbaar aan de koper? (Zoals dakbedekking, cv-installatie, dubbele beglazing, etc.)	Ja
Zo ja, welke?	De VvE heeft diverse onderhoudscontracten en garanties lopen voor de algemene voorzieningen ruimtes, waaronder het dak ook valt.
De VvE en onderlinge verhoudingen 12 A.	
Is de VvE ingeschreven in het Handelsregister (Kamer van koophandel)?	Ja
Inschrijvingsnummer Kamer van Koophandel:	86981145
De VvE en onderlinge verhoudingen 12 B.	
Uit hoeveel appartementsrechten bestaat de VvE?	1714
De VvE en onderlinge verhoudingen 12 C.	
Is er een eigenaar met 50% of meer dan 50% van het aantal stemmen?	Nee
De VvE en onderlinge verhoudingen 12 D.	
Breukdeel van het aandeel in het appartementencomplex: Woning:	87/1501
Berging:	
Parkeerplaats:	12/213
De VvE en onderlinge verhoudingen 12 E.	
Aantal stemmen voor dit appartement:	99

Vragenlijst

Vraag	Antwoord
De bestuurder(s) ('het bestuur') 13 A.	
Is er een professionele bestuurder?	Ja
De bestuurder(s) ('het bestuur') 13 B.	
Zo nee, is de bestuurder lid van de VvE?	Ja
De vergadering van eigenaars 14 A.	
Wordt er ten minste eenmaal per jaar vergaderd?	Ja
De vergadering van eigenaars 14 B.	
Zijn er notulen en/of schriftelijke besluiten en actielijsten van de laatste twee vergaderingen beschikbaar?	Ja
De vergadering van eigenaars 14 C.	
Lopen er procedures tot vernietiging van besluiten?	Nee
Zo ja, om welke besluiten gaat het?	
Verzekeringen 15 A.	
Is er een collectieve opstalverzekering?	Ja
Verzekeringen 15 B.	
Is daar een 'appartementenclausule' in opgenomen?	Ja
Verzekeringen 15 C.	
Is er een collectieve wettelijke aansprakelijkheidsverzekering?	Ja
Het reservefonds, meerjarenonderhoudsplan (MJOP) en bijdrage VvE 16 A.	
Is er een reservefonds?	Ja
Hoe hoog is het reservefonds en wat is de peildatum? Bedrag:	21575,00
Datum:	31-12-2025
Het reservefonds, meerjarenonderhoudsplan (MJOP) en bijdrage VvE 16 B.	
Is er een meerjarenonderhoudsplan aanwezig?	Ja
Hoe oud is het meerjarenonderhoudsplan en welke periode bestrijkt het plan? Jaar:	2024
Periode:	2024-2033
Het reservefonds, meerjarenonderhoudsplan (MJOP) en bijdrage VvE 16 C.	
Zo nee, hoe wordt vastgesteld wat moet worden gereserveerd voor groot onderhoud?	
Het reservefonds, meerjarenonderhoudsplan (MJOP) en bijdrage VvE 16 D.	
Te betalen maandelijkse bijdrage is in totaal: Waarvan:	183
Exploitatiekosten (servicekosten)	40
Reservering voor onderhoud	143
Stookkosten (voorschot)	0


Vragenlijst

Vraag	Antwoord
Het reservefonds, meerjarenonderhoudsplan (MJOP) en bijdrage VvE 16 E.	
Zijn er eenmalige en/of incidentele bijdragen verschuldigd?	Nee
Zo ja, waarvoor, wat is het bedrag en wanneer moeten deze worden betaald?	
Bedrag:	
Te voldoen per:	
Het reservefonds, meerjarenonderhoudsplan (MJOP) en bijdrage VvE 16 F.	
Zijn alle aan de VvE verschuldigde bedragen betaald?	Ja
Zo nee, welke niet?	
Nadere informatie 17 A.	
Overige zaken(Overige zaken die de koper naar uw mening moet weten)	Bij verkoop zal een niet-bewonersclausule worden opgenomen.

Kadastrale kaart

Kadastrale kaart

Uw referentie: Kok & Heijkamp

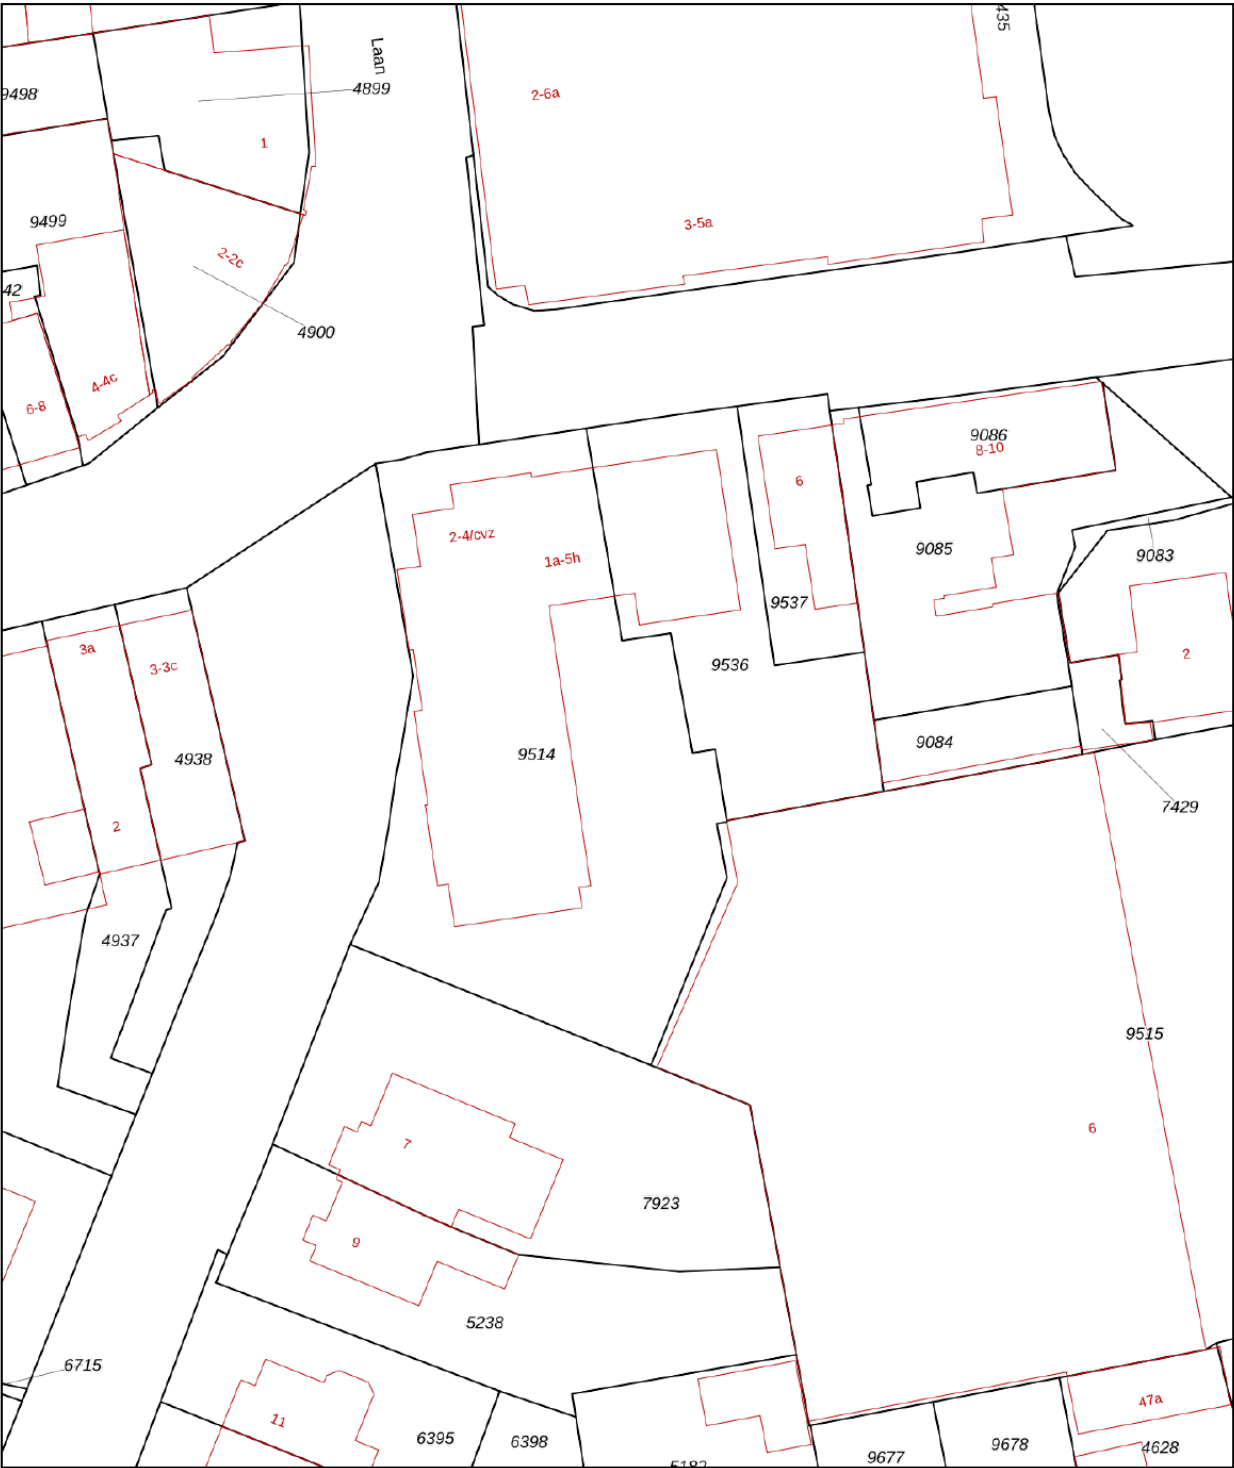

12345
25

Deze kaart is noordgericht

Perceelnummer

Huisnummer

Vastgestelde kadastrale grens

Voorlopige kadastrale grens

Administratieve kadastrale grens

Bebouwing

Schaal 1: 500

Kadastrale gemeente Nunspeet

Sectie B

Perceel 9536

Aan dit uittreksel kunnen geen betrouwbare maten worden ontleend.
De Dienst voor het kadaster en de openbare registers behoudt zich de intellectuele eigendomsrechten voor, waaronder het auteursrecht en het databankenrecht.

kadaster

Voor een eensluidend uittreksel, geleverd op 25 augustus 2026
De bewaarder van het kadaster en de openbare registers

WONEN IN NUNSPEET

Nunspeet is de hoofdplaats van de gemeente Nunspeet. De plaats telt ongeveer 21.000 inwoners.

Nunspeet ligt op de Noordwest-Veluwe op de scheiding van het bosrijke Veluwemassief en het Veluwemeer. De overgang hiertussen wordt gevormd door het cultuurlandschap met o.a. weilanden.

Door zijn ligging is Nunspeet vooral 's zomers in trek bij (natuur)toeristen.

Rond Nunspeet zijn veel wandel- en fietsroutes uitgezet. Als beginpunt hiervoor is het Veluwetransferium nabij station Nunspeet aangelegd. Jaarlijks zijn er diverse terugkerende evenementen in Nunspeet, zoals de Eibertjesmarkt. Ook heeft Nunspeet een eigen treinstation - spoorlijn Zwolle-Amersfoort-, heeft het een goede busverbinding en is het gelegen aan de snelweg A28.



BENIEUWD OF UW DROOMHUIS TÓCH FINANCIËEL VERANTWOORD EN BETAALBAAR IS?

Misschien is er meer mogelijk dan u denkt!



Kok & VAN Asselt
hypotheken

ZORGELOOS EN ZEKER OP WEG NAAR UW NIEUWE HUIS?

Wilt u een woning aankopen of heeft u zojuist uw droomhuis gekocht? Voor de hypotheek bent u bij Kok & Van Asselt Hypotheken aan het juiste adres. Want als u kiest voor Kok & Van Asselt Hypotheken krijgt u de financiële expertise van Van Asselt Financieel Adviesbureau in combinatie met de kennis en kunde van Kok & Heijkamp Makelaars, specialisten als het gaat om de woningmarkt in Nunspeet, Elspeet en omgeving.

Kok & Van Asselt Hypotheken begeleidt u optimaal en trefzeker als het gaat om de aankoop van een nieuwe woning, het doorstromen naar een volgende woning en ondersteuning bij complexe situaties als echtscheidingen of het structureren van uw financiële situatie.

Een hypotheek afsluiten gaat verder dan het regelen van 'een zak geld'. Naast het bespreken van voorwaarden en rentes besteden wij veel aandacht aan het beschermen van uw positie en uw vermogen en aan alle fiscale wet- en regelgeving rondom het bezit van de eigen woning. Door onze uitstekende contacten met notarissen, advocaten en fiscalisten kunnen wij u hierin optimaal begeleiden.

Al een kijkje op de website genomen?
www.kok-vanasselt.nl



HELDER MET U MEEDENKEN DAT IS TYPISCH KOK & VAN ASSELT

Benieuwd geworden? Neem contact op en maak een afspraak; onder het genot van een kop koffie kunnen we de mogelijkheden bespreken. Zo'n eerste gesprek is uiteraard kosteloos.



Welkom bij Kok & Heijkamp Makelaars

Bij Kok & Heijkamp Makelaars bieden wij u graag de volledige service die u van een makelaar met meerwaarde mag verwachten. Naast het verkopen van woningen zijn onze makelaars ook gespecialiseerd in het taxeren en aankopen van woningen. Door onze samenwerking met Kok & Van Asselt Hypotheken maken wij het pakket van dienstverlening compleet. Van huis tot hypotheek. Lees hieronder meer van onze diensten.

Verkoop makelaardij

Het verkopen van uw woning is een grote stap. Een stap die u niet zomaar neemt. Daarom wenst u ook de beste adviezen en begeleiding bij de verkoop. Onze makelaars weten dat als geen ander en zij zijn in staat u van het begin tot het eind te begeleiden in het gehele verkoopproces.

Een goede verkoop begint met een goed advies. Onze makelaars komen graag bij u langs om de waarde van uw woning te bepalen en uitleg te geven over onze complete dienstverlening.

Zodra u opdracht geeft tot verkoop van uw woning, komt een fotograaf bij u langs voor het zo sfeervol mogelijk vastleggen van uw woning. Tevens zal de woning worden ingemeten voor professionele en overzichtelijke plattegronden van uw woning.

Als de foto's, de plattegronden en de wervende verkooptekst van uw woning klaar zijn en door u zijn goedgekeurd, plaatsen wij uw woning op internet. Uiteraard op onze eigen site, www.kok-heijkamp.nl, maar ook op landelijke sites, waaronder Funda. Ook zorgen wij voor een heldere en overzichtelijke verkoopbrochure (één die u nu in handen hebt..).



Tijdens de verkoop houden wij u met regelmaat op de hoogte van de marktontwikkelingen, de getoonde interesse voor uw woning en verzorgen wij uiteraard de bezichtigingen.

Zodra er een potentiële koper gevonden is, zorgen wij voor een vlotte en heldere onderhandeling, we maken de koopovereenkomst op en we begeleiden niet alleen u als verkoper, maar ook de koper tot aan het moment van overdracht bij de notaris.

Aankoop makelaardij

Naast het verkopen van uw woning kunt u bij ons ook terecht voor de aankoop van een woning. Wij kijken met u mee naar de woning die bij uw wensen past en wij helpen u de juiste keuze te maken. Hebben wij die samen met u gevonden, dan gaan wij met u mee om de woning te bezichtigen. Als aankoopmakelaar doen wij onderzoek bij de gemeente, kadaster et cetera, om te voorkomen dat u later voor ongewenste verrassingen komt te staan.

Als alles correct wordt ondervonden en wij u met een gerust hart positief kunnen adviseren over de woning, voeren wij voor u de onderhandeling om tot een juiste aankoopprijs te komen. Uiteraard begeleiden wij u tot het moment van overdracht bij de notaris; tot u uw eigenaar kunt noemen van uw droomhuis!

Taxeren

Er zijn meerdere situaties denkbaar waarvoor u een taxatierapport nodig heeft. De taxateurs van Kok & Heijkamp Makelaars kunnen dit voor u verzorgen tegen een scherp tarief. Of dit nu een gevalideerd rapport moet zijn of niet, wij werken snel en verzorgen graag een gedegen rapport.

Hypotheek

Door de nauwe samenwerking met Kok & Van Asselt Hypotheken kunnen wij ervoor zorgen dat u binnen 48 uur een helder en gedegen advies krijgt voor uw nieuwe hypotheek.

Maak kennis met de meest gestelde vragen bij het aankopen van een woning

Wanneer ben ik in onderhandeling?

U bent pas in onderhandeling wanneer de verkoper of diens makelaar reageert op uw bod met een tegenbod. Als de makelaar aangeeft uw bod met de verkoper te bespreken, is er nog geen sprake van een onderhandeling.

Tijdens een onderhandeling mag de verkoper bezichtigingen blijven plannen en kan er zelfs met meerdere geïnteresseerden worden gesproken. Een woning die "onder bod" staat, is dan ook nog niet definitief verkocht.

Wanneer ik de vraagprijs bied, moet de verkoper de woning dan aan mij verkopen?

Nee. De vraagprijs geldt als een uitnodiging om een bod uit te brengen. Ook wanneer u de vraagprijs biedt, beslist de verkoper zelf of hij het bod accepteert, afwijst of een tegenvoorstel doet.

Kan de vraagprijs tijdens de verkoop worden aangepast?

Ja. Een verkoper kan besluiten de vraagprijs te verhogen of te verlagen. Ook een koper kan zijn bod aanpassen zolang er nog geen overeenstemming is bereikt.

Hoe komt een koopovereenkomst tot stand?

Een koopovereenkomst komt tot stand wanneer koper en verkoper overeenstemming hebben bereikt over de belangrijkste afspraken, zoals de koopprijs, de opleveringsdatum en eventuele ontbindende voorwaarden. Wilt u als koper

gebruikmaken van een ontbindende voorwaarde, bijvoorbeeld voor het verkrijgen van financiering, dan dient u dit bij het uitbrengen van uw bod kenbaar te maken.

Nadat beide partijen de koopovereenkomst hebben ondertekend en de koper een afschrift van de overeenkomst heeft ontvangen, gaat voor particuliere kopers de wettelijke bedenktijd van drie dagen in. Binnen deze termijn kan de koper de koop zonder opgave van redenen ontbinden.

Verloopt de bedenktijd ongebruikt, zijn eventuele ontbindende voorwaarden verstreken en is de financiering geregeld, dan vindt de eigendomsoverdracht plaats op de afgesproken datum bij de notaris.

Mag de verkoopmethode tijdens het verkoopproces wijzigen?

Ja. Wanneer er veel belangstelling voor een woning bestaat, kan de verkoper in overleg met de makelaar besluiten om de verkoopprocedure aan te passen, bijvoorbeeld door over te gaan op een inschrijving. Hierbij hebben alle bidders een gelijke kans om het hoogste bod uit te brengen. Alvorens het systeem te wijzigen, dient de makelaar uiteraard eerst de eventueel gedane toezeggingen na te komen.

Mag een verkoper zelf de vraagprijs bepalen?

Ja. De vraagprijs wordt door de verkoper vastgesteld, meestal in overleg met zijn Vastgoed Nederland-makelaar. Potentiële kopers kunnen vervolgens bepalen of zij een bod willen uitbrengen.

Vallen makelaarskosten onder kosten koper?

Nee. Onder kosten koper vallen onder andere de overdrachtsbelasting, notariskosten voor de leveringsakte en de kosten van inschrijving bij het Kadaster. Schakelt een koper zelf een aankoopmakelaar in, dan zijn de kosten daarvan voor rekening van de koper. De kosten van de verkopend makelaar worden betaald door de verkoper.

Waarom wordt bij sommige woningen een ouderdomsclausule opgenomen?

Bij woningen die ouder zijn dan 30 jaar wordt doorgaans een ouderdomsclausule in de koopovereenkomst opgenomen. Hiermee wordt vastgelegd dat een oudere woning niet aan dezelfde bouwkundige eisen hoeft te voldoen als een nieuwbouwwoning. Denk bijvoorbeeld aan verouderde constructies, installaties of materialen die destijds gebruikelijk waren.

De clausule betekent dat de koper rekening houdt met gebreken die passen bij de leeftijd en het oorspronkelijke kwaliteitsniveau van de woning. Uiteraard blijft de verkoper verplicht om bekende gebreken die van belang zijn voor de koper te melden. Daarnaast heeft de koper een eigen onderzoeksplicht en wordt geadviseerd om bij twijfel vragen te stellen of een bouwkundige keuring te laten uitvoeren.

Het opnemen van een ouderdomsclausule is een gebruikelijke bepaling bij de verkoop van oudere woningen en biedt duidelijkheid voor zowel koper als verkoper over de verwachtingen die redelijkerwijs aan de woning mogen worden gesteld.

Vragen?

Heeft u andere vragen die te maken hebben met de aan- en/of verkoop van uw woning? Neem dan geheel vrijblijvend contact op met een van onze makelaars. Wij helpen u graag!

Vastgoed
Ned.



KOK-HEIJKAMP.NL

KOK & HEIJKAMP
MAKELAARS

Kroonlaan 2
8071 WE Nunspeet
T (0341) 467 000
E. nunspeet@kok-heijkamp.nl

Disclaimer: deze brochure is met uiterste zorgvuldigheid samengesteld.
Aan eventuele onjuistheden kunnen geen rechten worden ontleend.