

TE KOOP



Ploegmakers-erf 19, Heesch

Vraagprijs € 499.500 k.k.

Akker Makelaardij
Telefoon: 0412-474687
info@akkermakelaardij.nl

't Dorp 13, 5384 MA Heesch
Geurdenhof 46, 5345 BB Oss
www.akkermakelaardij.nl





“Kom binnen kijken!”



> Kenmerken

Woonoppervlakte
132 m²

Perceeloppervlakte
139 m²

Inhoud
469 m³

Bouwjaar
2022

Energie label
A+++

> Omschrijving

Moderne, instapklare tussenwoning gelegen in een jonge, kindvriendelijke en zeer gewilde woonwijk. Deze energiezuinige woning is volledig voorbereid op de toekomst en beschikt over zonnepanelen, een warmtepomp, boiler én WTW-installatie. Daarnaast is de woning volledig geïsoleerd, voorzien van HR+++ beglazing en uitgerust met vloerverwarming op alle verdiepingen. Dankzij de hoogwaardige afwerking en moderne voorzieningen hoeft je hier alleen nog maar je spullen uit te pakken!

Via de hal met garderobe, meterkast, toiletruimte en trapopgang naar de eerste verdieping betreed je de woning. Tevens is er in de hal nog ruimte voor een warmtepomp. Vanuit de hal kom je in de ruime woonkamer, waar de grote raampartij aan de achterzijde zorgt voor een prettige hoeveelheid natuurlijke lichtinval. De open keuken bevindt zich aan de voorzijde van de woning en is ingericht met een modern L-vormig keukenblok voorzien van diverse inbouwapparatuur, waaronder een 4-pits inductiekookplaat met afzuigkap, koelkast, vriezer, combi-oven, oven, vaatwasser en een Selsiuz kraan. De gehele begane grond is strak afgewerkt met een PVC-vloer en spuitwerk plafonds, wat zorgt voor een verzorgde en eigentijdse uitstraling. De wanden zijn behangklaar afgewerkt.

Op de eerste verdieping bevinden zich drie volwaardige slaapkamers. Alle kamers zijn netjes afgewerkt met een laminaatvloer en spuitwerk plafonds. De wanden zijn behangklaar afgewerkt. De complete badkamer is volledig betegeld en beschikt over een ligbad, inloopdouche, wastafelmeubel, zwevend toilet en een designradiator.

De tweede verdieping bestaat uit een ruime open zolderverdieping die eenvoudig kan worden ingericht als vierde slaapkamer, werkruimte of hobbykamer. Daarnaast bevindt zich hier een praktische kast met de WTW-unit, de omvormer van de zonnepanelen en de aansluitingen voor de wasapparatuur.

De achtertuin is gelegen op het oosten, volledig afgescheiden en bereikbaar via een achterom. De tuin is verzorgd aangelegd met een combinatie van bestrating, kunstgras en diverse plantenborders. Daarnaast is de tuin voorzien van sfeervolle tuinverlichting en een vrijstaande houten berging met elektra, waardoor er volop ruimte is voor het stallen van fietsen en het opbergen van tuinspullen.





Bijzonderheden:

- Moderne, instapklare en energiezuinige tussenwoning
- Zonnepanelen, vloerverwarming en WTW-installatie
- Volledig geïsoleerd en voorzien van HR+++ beglazing
- Woonkamer met veel natuurlijke lichtinval
- Open keuken met diverse inbouwapparatuur
- Drie volwaardige slaapkamers op de eerste verdieping
- Geheel betegelde, complete badkamer
- Open ruimte op de 2e verdieping, geschikt als slaapkamer
- Achtertuin op het oosten, keurig aangelegd
- Vrijstaande houten berging voorzien van elektra

Locatie:

- Gelegen in een rustige, kindvriendelijke én gewilde woonwijk
- Heesch is één van de zes kernen van de gemeente Bernheze
- Heesch heeft het gemoedelijke karakter van een dorp, maar alle voorzieningen van een stad
- Voorzieningen zoals meerdere basisscholen, bakkers, slagers, bank, drogist, huisartsenpraktijk, apotheek en diverse supermarkten, kledingzaken en restaurants
- De verbindingen zijn uitermate goed, binnen enkele minuten bent u op de snelwegen A50 en A59
- De busverbindingen zijn ook goed, en op fietsafstand van het NS-station in Oss
- Aan de oostkant van Heesch bereikt u een bosrijke omgeving met natuurgebied "De Maashorst"
- Heesch heeft een rijk verenigingsleven op het gebied van sport, cultuur en recreatie

> Overige kenmerken


Soort woning	eengezinswoning
Type woning	tussenwoning
Aantal kamers	5 waarvan 4 slaapkamers
Ligging	aan rustige weg, in woonwijk
Tuin	achtertuin, voortuin
Verwarming	vloerverwarming geheel









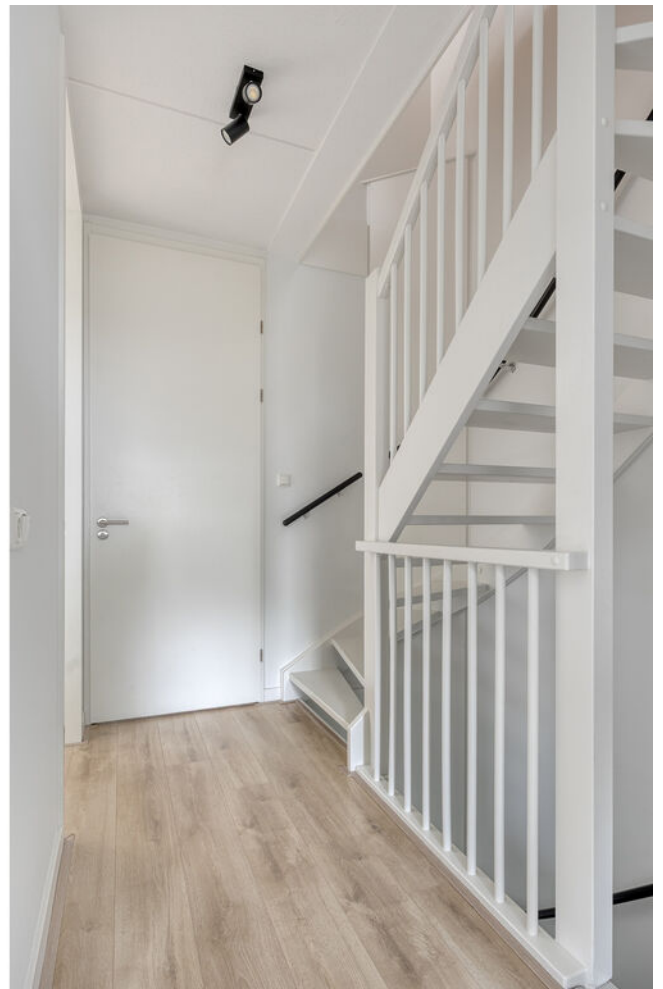




















> Plattegrond




> Plattegrond

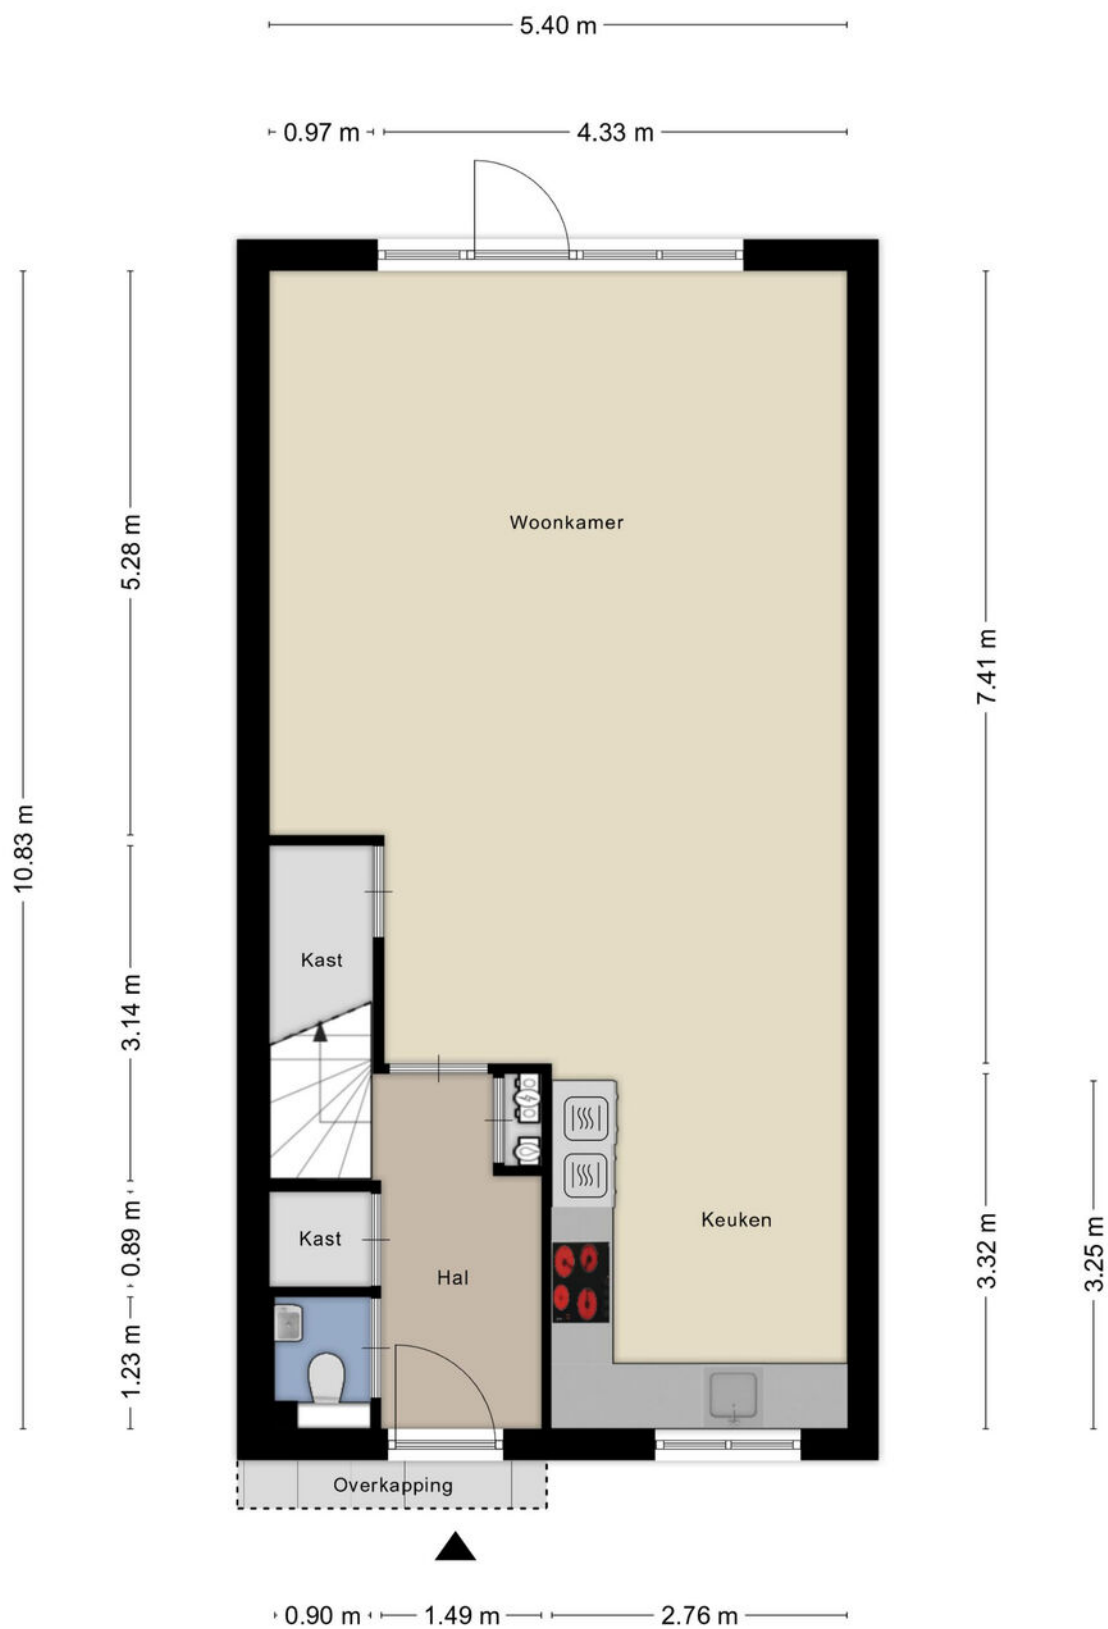


> Plattegrond



> Plattegrond

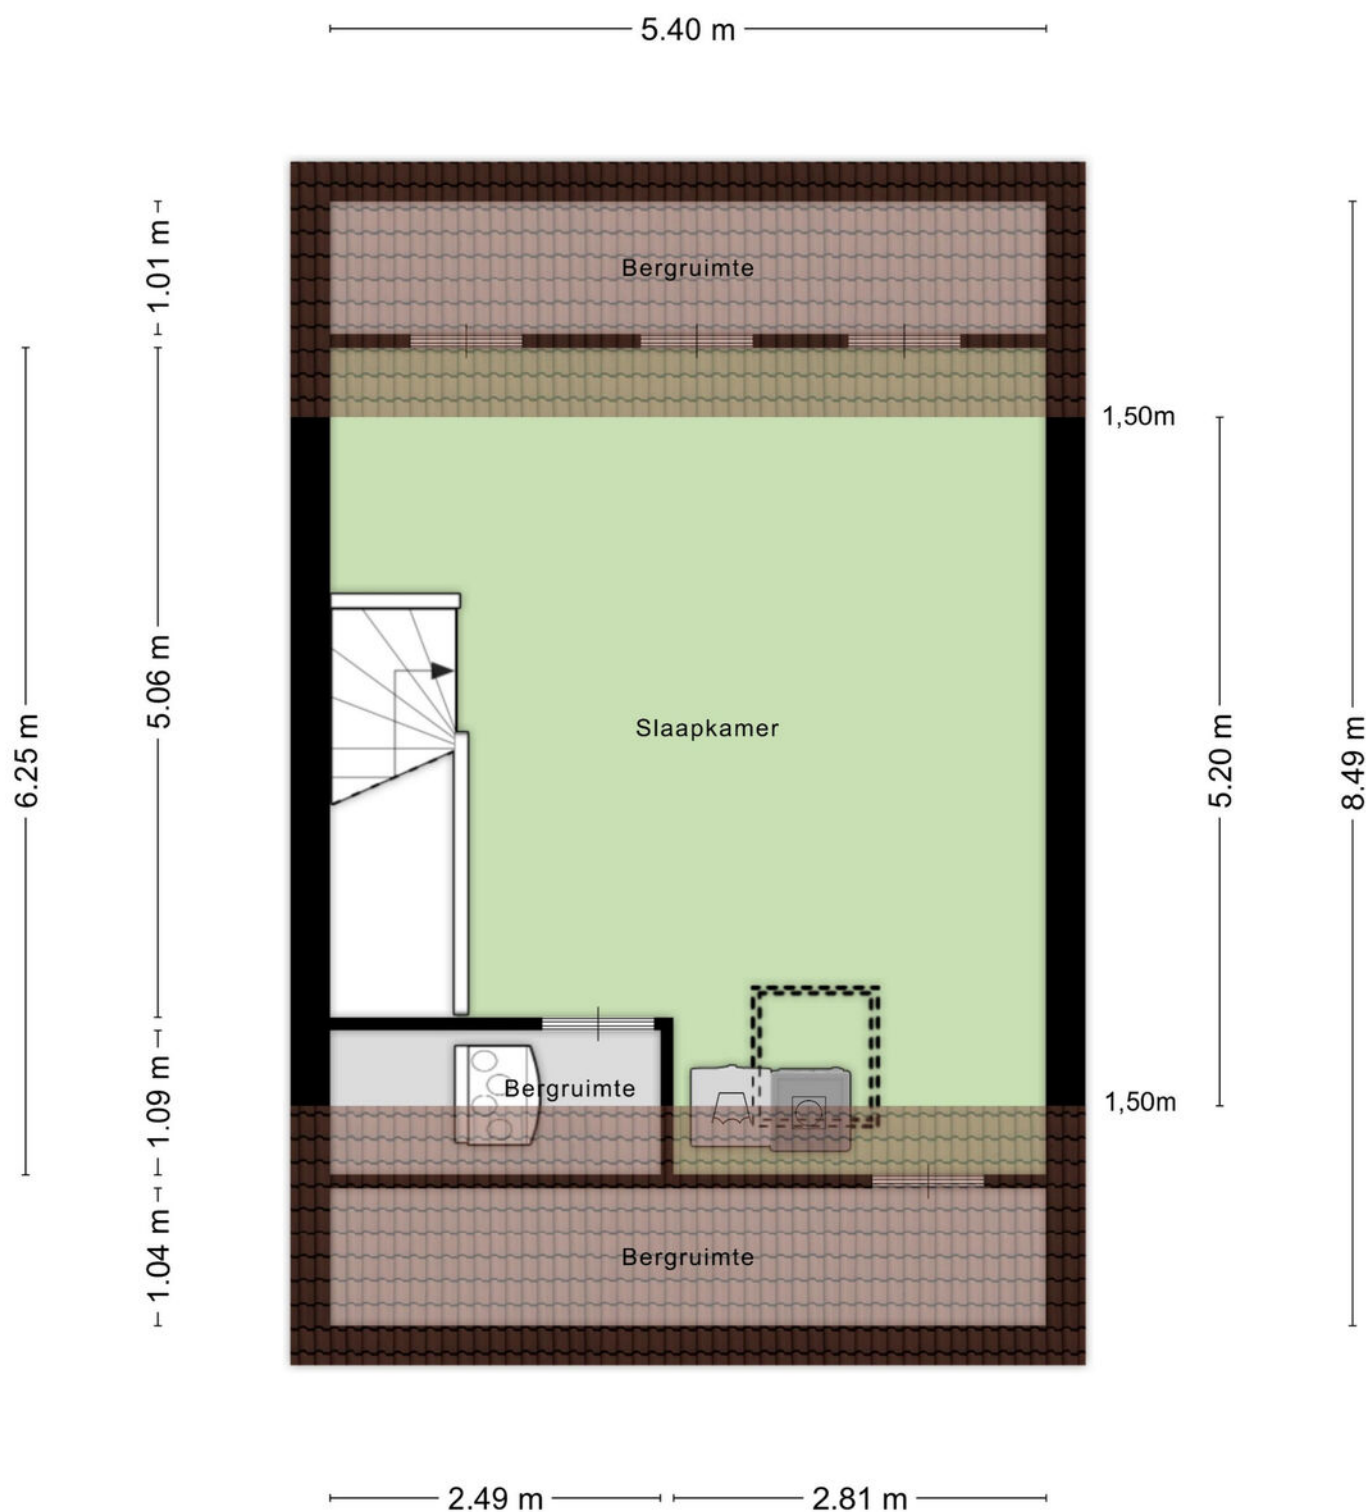

> Plattegrond

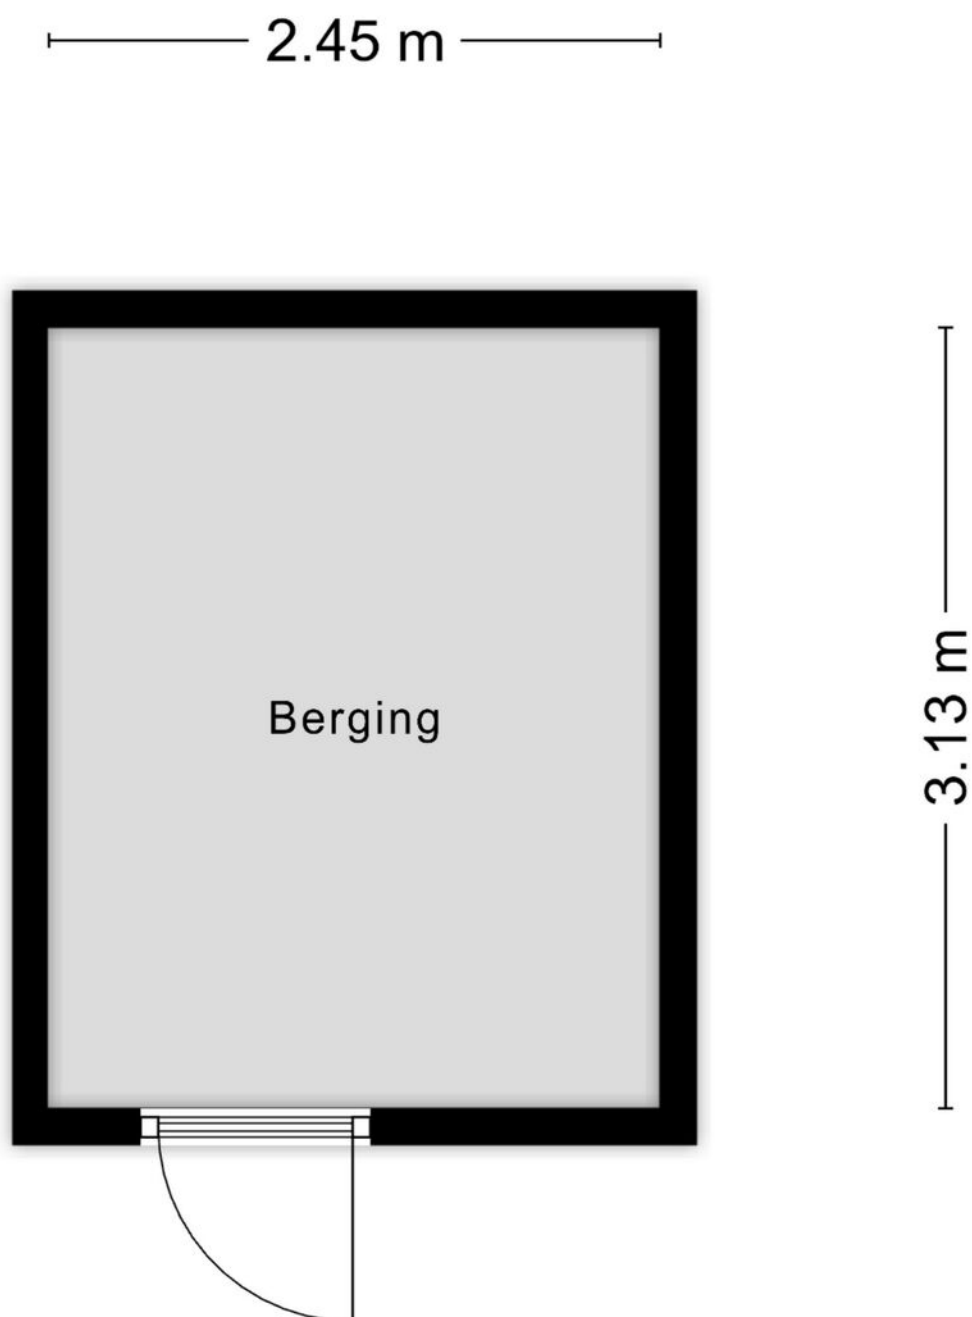

Aan de plattegronden kunnen geen rechten worden ontleend
© Zibber www.zibber.nl

> Kadaster

Ontdek het perceel...
van Ploegmakers-erf 19

Kadastrale kaart

Uw referentie: ---



0 5 10 15 20 25m

12345
25

Deze kaart is noordgericht

Perceelnummer

Huisnummer

Vastgestelde kadastrale grens

Voorlopige kadastrale grens

Administratieve kadastrale grens

Bebouwing

Voor een eensluidend uittreksel, geleverd op 6 mei 2026
De bewaarder van het kadaster en de openbare registers

Schaal 1: 500

Kadastrale gemeente Heesch

Sectie F

Perceel 1183

Aan dit uittreksel kunnen geen betrouwbare maten worden ontleend.
De Dienst voor het kadaster en de openbare registers behoudt zich de intellectuele eigendomsrechten voor, waaronder het auteursrecht en het databankenrecht.

kadaster

> Lijst van zaken

	Blijft achter	Gaat mee	Ter overname	NVT
Woning - Interieur				
(Voorzet) openhaard met toebehoren				X
Allesbrander				X
Houtkachel				X
(Gas)kachels				X
Designradiator(en)				X
Radiatorafwerking				X
Verlichting, te weten				
- inbouwspots/dimmers				X
- opbouwspots/armaturen/lampen/dimmers				X
- losse (hang)lampen		X		
-				X
-				X
(Losse)kasten, legplanken, te weten				
-				X
-				X
Raamdecoratie/zonwering binnen, te weten				
- gordijnrails	X			
- gordijnen	X			
- overgordijnen	X			
- vitrages				X
- rolgordijnen	X			
- lamellen				X
- jaloezieën	X			
- (losse) horren/rolhorren				X
-				X

> Lijst van zaken

	Blijft achter	Gaat mee	Ter overname	NVT
-				X
Vloerdecoratie, te weten				
- vloerbedekking				X
- parketvloer				X
- houten vloer(delen)				X
- laminaat	X			
- plavuizen				X
- PVC	X			
-				X
Overig, te weten				
- spiegelwanden		X		
- schilderij ophangstelsel		X		
-				X
-				X
-				X
-				X
Woning - Keuken				
Keukenblok (met bovenkasten)	X			
Keuken (inbouw)apparatuur, te weten				
- kookplaat	X			
- (gas)fornuis	X			
- afzuigkap	X			
- magnetron	X			
- oven	X			
- combi-oven/combimagnetron	X			

> Lijst van zaken

	Blijft achter	Gaat mee	Ter overname	NVT
- koelkast	X			
- vriezer	X			
- koel-vriescombinatie				X
- vaatwasser	X			
- Quooker	X			
- koffiezetapparaat		X		
- Koelkast en vriezer in de schuur		X		
-				X
Keukenaccessoires, te weten				
-				X
-				X
-				X
-				X
-				X
-				X
-				X
-				X
Woning - Sanitair/sauna				
Sauna met toebehoren				X
				X
				X
Toilet met de volgende toebehoren				
- toilet	X			
- toiletrolhouder	X			
- toiletborstel(houder)		X		
- fontein	X			

> Lijst van zaken


	Blijft achter	Gaat mee	Ter overname	NVT
-				X
-				X
Badkamer met de volgende toebehoren				
- ligbad	X			
- jacuzzi/whirlpool				X
- douche (cabine/scherf)	X			
- stoomdouche (cabine)				X
- wastafel	X			
- wastafelmeubel	X			
- planchet				X
- toiletkast				X
- toilet	X			
- toiletrolhouder	X			
- toiletborstel(houder)		X		
-				X
-				X
Woning - Extérieur/installaties/veiligheid/energiebesparing				
Schotel/antenne				X
Brievenbus	X			
Kluis				X
(Voordeur)bel	X			
Alarminstallatie				X
(Veiligheids)sloten en overige inbraakpreventie	X			
Rookmelders	X			
(Klok)thermostaat	X			

> Lijst van zaken


	Blijft achter	Gaat mee	Ter overname	NVT
Airconditioning				X
Screens				X
Rolluiken				X
Zonwering buiten				X
Telefoonaansluiting/internetaansluiting	X			
Veiligheidsschakelaar wasautomaat				X
Waterslot wasautomaat				X
Zonnepanelen	X			
Oplaadpunt elektrische auto				X
				X
				X
				X
				X
Warmwatervoorziening, te weten				
- CV-installatie				X
- boiler	X			
- geiser				X
- Warmtepomp	X			
-				X
-				X
Isolatievoorzieningen (voorzetramen/radiatorfolie etc.), te weten				
-				X
-				X
Tuin - Inrichting				

> Lijst van zaken

	Blijft achter	Gaat mee	Ter overname	NVT
Tuinaanleg/bestrating	X			
Beplanting	X			
				X
Tuin - Verlichting/installaties				
Buitenverlichting		X		
Tijd- of schemerschakelaar/bewegingsmelder				X
				X
Tuin - Bebouwing				
Tuinhuis/buitenberging				X
Kasten/werkbank in tuinhuis/berging		X		
(Broei)kas				X
				X
				X
Tuin - Overig				
Overige tuin, te weten				
- (sier)hek	X			
- vlaggenmast(houder)				X
-				X
-				X
Overig - Contracten				
CV: Nee				
Boiler: Nee				
Zonnepanelen: Nee				

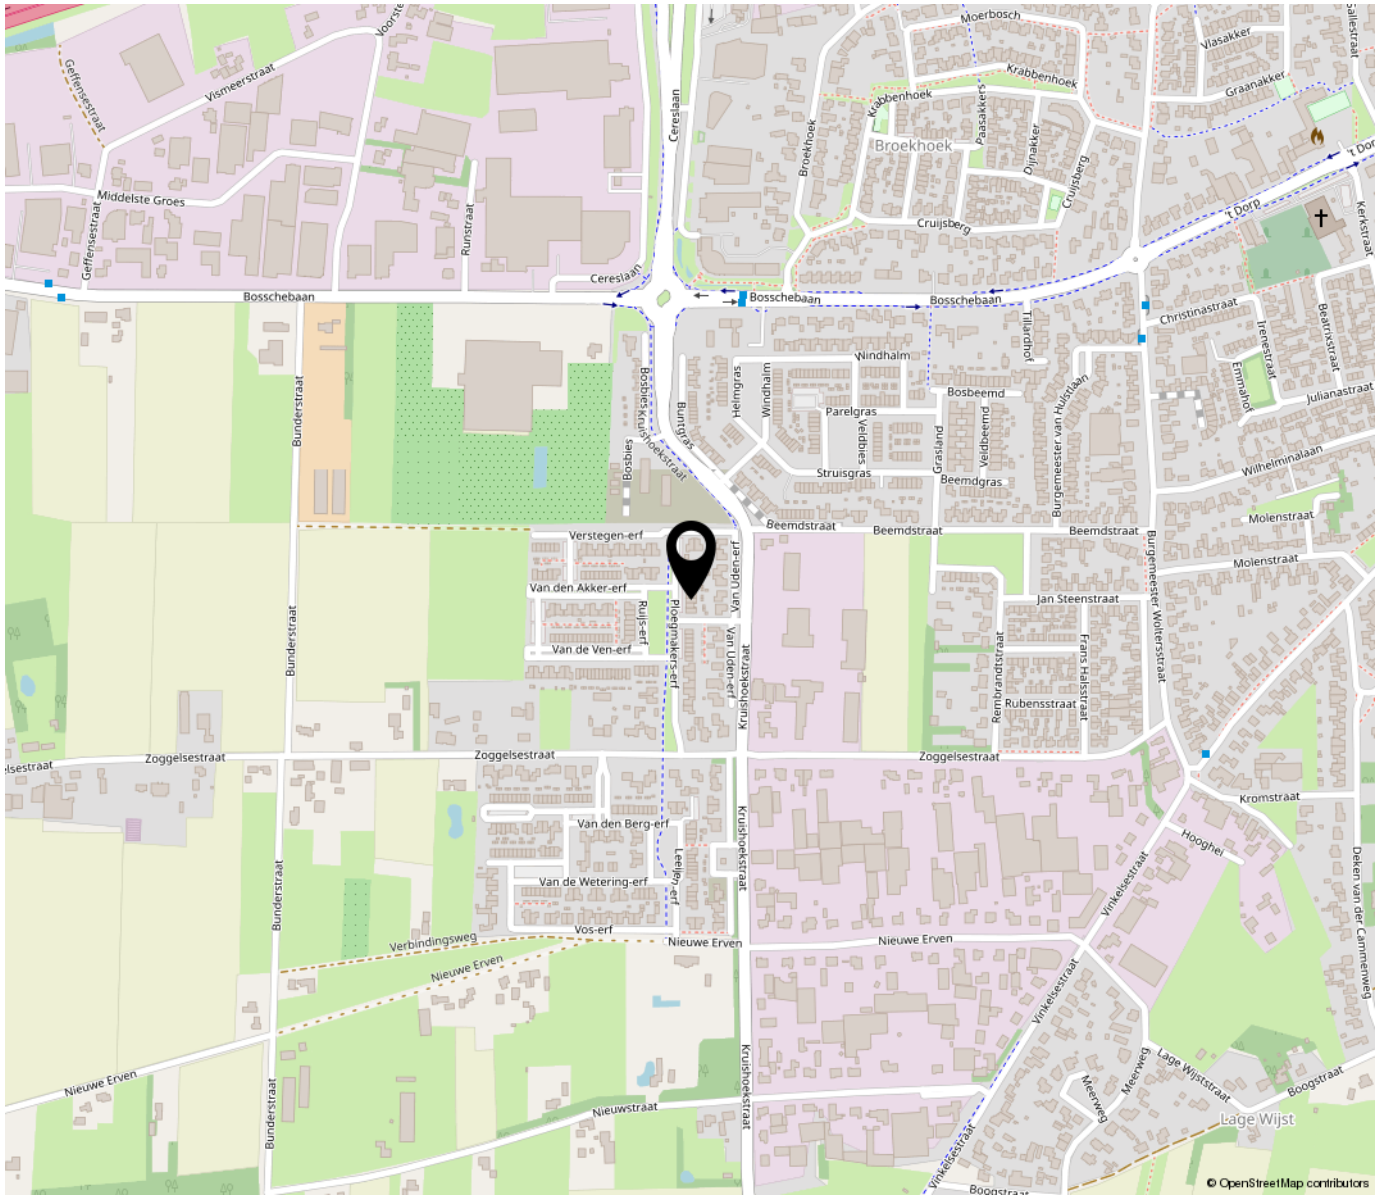

**“Woon jij
binnenkort op
deze locatie?”**

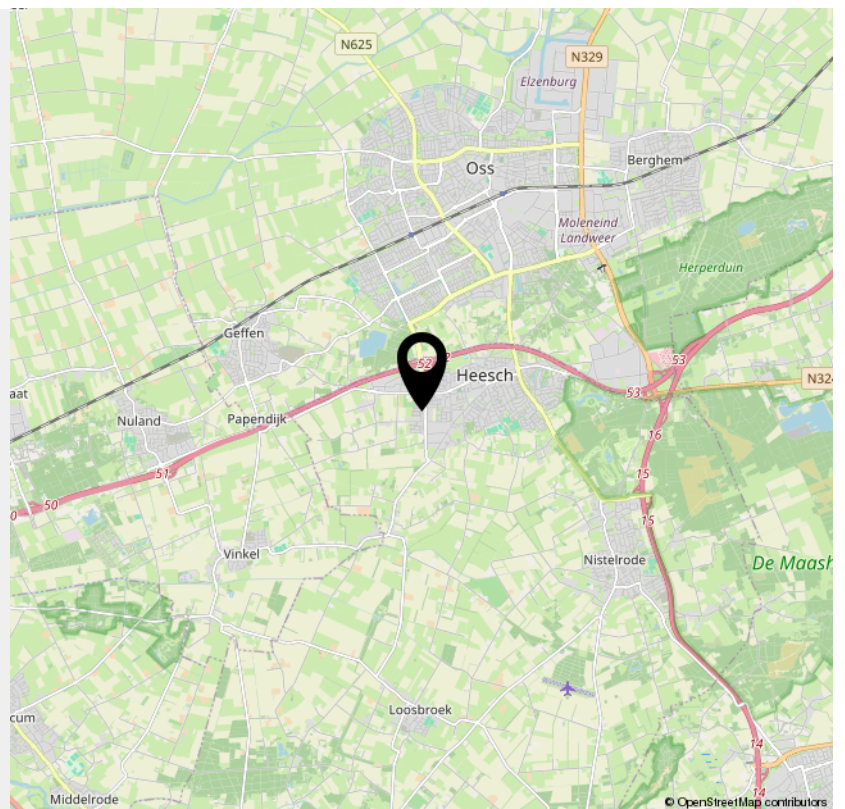

> Extra informatie

Rechtsgeldige koopovereenkomst pas na ondertekening

Een mondelinge overeenkomst tussen een particuliere verkoper en een particuliere koper is niet rechtsgeldig. Met andere woorden: er is geen koop. Er is pas sprake van een rechtsgeldige koop als de particuliere verkoper en de particuliere koper de koopovereenkomst hebben ondertekend. Dit vloeit voort uit artikel 7:2 Burgerlijk Wetboek. Een bevestiging van de mondelinge overeenkomst per e-mail of een toegestuurd concept van de koopovereenkomst wordt niet gezien als een "ondertekende koopovereenkomst".

Kosten koper (k.k.) / vrij op naam (v.o.n.)

De kosten koper (k.k.) houden in dat aan de verwerving van de onroerende zaak verbonden kosten voor rekening van de koper komen. Deze kosten bestaan uit overdrachtsbelasting, kadasterkosten, notariskosten (akte van levering/ inschrijving hypotheekakte). Een deel is fiscaal aftrekbaar. Indien vrij op naam (v.o.n.) wordt verkocht, komen deze kosten grotendeels voor rekening van verkoper. Bij kosten koper zijn de enige kosten die de notaris in rekening mag brengen bij de verkoper, de kosten voor doorhaling inschrijving hypotheek bij het kadaster voor maximaal € 250,- (incl. BTW) per doorhaling.

Baten en lasten

Alle baten, lasten en verschuldigde canons, waaronder begrepen heffingen die voortvloeien uit de akte van splitsing en/of reglement, komen voor rekening van de kopende partij vanaf de datum van notarieel transport. De lopende baten, lasten e.d., met uitzondering van de onroerende zaakbelasting wegens feitelijk gebruik, zullen tussen partijen door de notaris naar rato worden verrekend.

Koopovereenkomst

Indien een (mondelinge) koopovereenkomst tot stand komt, wordt deze door ons kantoor schriftelijk vastgelegd in een koopakte conform het VBO-model. In de koopovereenkomst wordt een ontbindende voorwaarde voor financiering opgenomen. Ter zekerheid van de koper kan koper de koopovereenkomst laten inschrijven in de openbare registers van het kadaster.

Asbest

Woningen van vòòr 1 juli 1993 kunnen asbesthoudende materialen bevatten. Derhalve wordt in de koopovereenkomst een asbestclausule opgenomen, welke inhoudt dat koper de eventuele aanwezigheid van asbest in het gekochte aanvaardt en accepteert.

Keuze van notaris

De koper wordt in de gelegenheid gesteld een notaris van zijn voorkeur te kiezen. Indien koper niet binnen twee weken na het tekenen van de koopovereenkomst een notaris heeft gekozen, heeft verkoper het recht een notaris te kiezen. Indien de door koper gekozen notaris meer dan 20 km van het gekochte pand kantoor houdt, heeft verkoper het recht bij volmacht te passeren. De kosten voor deze volmacht zijn voor rekening van koper.

Waarborgsom

Tot zekerheid van de nakoming van de verplichtingen van koper, dient koper bij de notaris waar het transport gaat plaatsvinden een waarborgsom te storten of een bankgarantie gesteld ter grootte van 10% van de koopsom.

Boeteclausule

In de koopovereenkomst wordt een boeteclausule opgenomen in verband met het feit dat partijen elkaar in gebreke kunnen stellen indien een der partijen niet aan haar verplichtingen voldoet. Bij ontbinding van de overeenkomst kan aan de nalatige partij een boete worden opgelegd van 10% van de koopsom.

Oplevering

De woning wordt in de huidige staat opgeleverd met alle daarbij behorende rechten, aanspraken, zichtbare en onzichtbare gebreken (voor zover bij de verkoper niet bekend, daar de verkoper zich aan de mededelingsplicht omtrent de hem bekende gebreken heeft te houden), heersende en lijdende erfdienstbaarheden, kwalitatieve rechten en plichten en vrij van hypotheeken, beslagen en inschrijvingen daarvan. Los van het feit dat verkoper een mededelingsplicht heeft, wordt in het Burgerlijk Wetboek ook de onderzoeksplicht van de koper vermeld. Dit betekent dat ook koper zijn eigen verantwoordelijkheid c.q. onderzoeksplicht heeft m.b.t. datgene wat voor hem belangrijk is bij de aankoop.

Toelichtingsclausule NEN2580

De Meetinstructie is gebaseerd op de NEN2580. De Meetinstructie is bedoeld om een meer eenduidige manier van meten toe te passen voor het geven van een indicatie van de gebruiksoppervlakte. De Meetinstructie sluit verschillen niet volledig uit, door bijv. interpretatieverschillen, afrondingen of beperkingen bij het uitvoeren van de meting. Koper kan hieraan geen enkel recht onttelen, de makelaar c.q. verkoper kan niet aansprakelijk worden gesteld voor eventuele verschillen.

Algemeen

Op al onze activiteiten zijn de VBO-voorwaarden van toepassing. Deze verkoopinformatie is met de grootst mogelijke zorg samengesteld, echter blijft de mogelijkheid bestaan dat er fouten, afwijkingen of onvolledigheden in de brochure aanwezig zijn. De koper wordt er uitdrukkelijk op geattendeerd dat ook een opsomming van eventuele gebreken niet betekent dat de eigenaar en/of verkopende makelaar garandeert dat het object voor het overige vrij is van gebreken.

Neem voor vragen contact met ons op!

Telefoon: 0412-474687

info@akkermakelaardij.nl

www.akkermakelaardij.nl

VOEL JE THUIS

bij Akker Makelaardij



GRATIS WAARDEBEPALING

Misschien wil je weten wat jouw huidige woning opbrengt. Wij maken graag een afspraak met je voor een gratis en vrijblijvende waardebepaling, zodat je weet welke vervolgstappen je kunt zetten.

Bel of mail ons voor een afspraak, of stuur een whatsapp bericht op het moment dat het jou uitkomt.



Telefoon:
0412-474687



Whatsapp:
06 14 92 02 83



of mail ons op:
info@akkermakelaardij.nl



Volg ons op facebook:
facebook.com/akkermakelaardij



Volg ons op Instagram:
instagram.com/akkermakelaardij



Akker Makelaardij
Telefoon: 0412-474687
info@akkermakelaardij.nl

't Dorp 13, 5384 MA Heesch
Geurdenhof 46, 5345 BB Oss
www.akkermakelaardij.nl

