

Royaal vrijstaand woonhuis op een riant perceel met zwembad

GEMERTSEWEG 8, BOEKEL
VRAAGPRIJS: € 965.000,- K.K.



Vrijstaand woonhuis landelijk gelegen op een ruim perceel van 3720 m².

Van Helvoort Makelaardij
0492 37 11 90
makelaar@van-helvoortbv.nl
www.vanhelvoortmakelaardij.nl



KENMERKEN

- Royaal vrijstaand woonhuis
- Diepe, fraai aangelegde achtertuin met diverse terrassen en volop privacy.
- Voorzien van 5 slaapkamers waarvan één slaap- en badkamer op de begane grond
- Multifunctionele ruimte, ideaal als kantoor, speelkamer of hobbyruimte.
- Volop bergruimte dankzij meerdere schuren, vlieringen en bergzolders.
- Luxe tuinoverkapping met bar en schuifpui
- Ingebouwd zwembad met warmtepomp en compleet poolhouse.
- Energielabel A++++

BOUWFORM

Soort object	eengezinswoning
Type woning	vrijstaande woning
Bouwjaar	1975

INDELING

Woonoppervlakte	222 m ²
Inhoud	902 m ³
Perceeloppervlakte	3720 m ²
Aantal kamers	8
Aantal slaapkamers	5
Aantal woonlagen	3

ENERGIE

Verwarming	warmtepomp
Bouwjaar	2003

BERGRUIMTE

Schuur / Garage	vrijstaand steen
-----------------	------------------

OVERIGE

Onderhoud binnen	goed
Onderhoud buiten	goed
Huidige bestemming	woonruimte



Begane grond

Entree

Zoals het in Brabant hoort, bereik je de woning ook gemakkelijk achterom via de zijgevel. Vanuit de hal zijn het toilet, de multifunctionele ruimte en de keuken toegankelijk.



Begane grond Multifunctionele ruimte

De multifunctionele ruimte leent zich uitstekend als thuishkantoor, speelkamer of hobbyruimte. Daarnaast is er een bergzolder bereikbaar middels een vlizotrap. Hier bevinden zich tevens ook de technische installaties waaronder de warmtepomp.





Begane grond Woonkeuken

De ruime woonkeuken is compleet ingericht en voorzien van een 5-pits gasfornuis met oven, een combi-oven, vaatwasser, koelkast, vriezer en een ingebouwd koffieapparaat. Daarnaast is er volop bergruimte aanwezig in de vele kasten en lades.

Dankzij de royale lichtstraat en de openslaande tuindeuren geniet de keuken van een prachtige lichtinval en een fraai uitzicht over de groene achtertuin.

Aansluitend bevindt zich de praktische bijkeuken met witgoedaansluitingen en een uitstortgootsteen.





Begane grond Woonkamer

De woonkamer biedt volop ruimte voor een royale zithoek en is eveneens voorzien van een lichtstraat, waardoor ook hier een aangename hoeveelheid daglicht binnenvalt. Zowel de lichtstraat als de achterpui zijn uitgerust met elektrische zonwering.







Begane grond

Slaapkamer/badkamer

Via de woonkamer bereik je de hal met trapopgang naar de eerste verdieping en de slaapkamer op de begane grond. Deze ruime slaapkamer (ca. 3,85 x 3,86 meter) beschikt over een vaste kast, een walk-in closet en een ensuite badkamer. De badkamer is ingericht met een inloofdouche, toilet en wastafel.





Eerste verdieping Slaapkamers

De overloop geeft toegang tot vier ruime slaapkamers, een inloopkast en de tweede badkamer.

Alle slaapkamers zijn afgewerkt met een laminaatvloer, behangen wanden en een gestuct plafond. Diverse kamers beschikken bovendien over praktische bergruimte onder de schuine van het dak.





Eerste verdieping Badkamer

De badkamer is compleet uitgevoerd met een ligbad, douchecabine, toilet en wastafel.




Tuin

Terras & schuren

Direct achter de woning bevindt zich een heerlijk terras in een schaduwplekje onder het groen. Vanaf hier kijk je circa 65 meter diep de tuin in.

Aan de voorzijde, nabij de oprit, bevinden zich meerdere schuren met een gezamenlijke diepte van ruim 14 meter. De schuren zijn verdeeld in verschillende compartimenten, beschikken over een vloering en bieden volop mogelijkheden voor hobby of opslag.



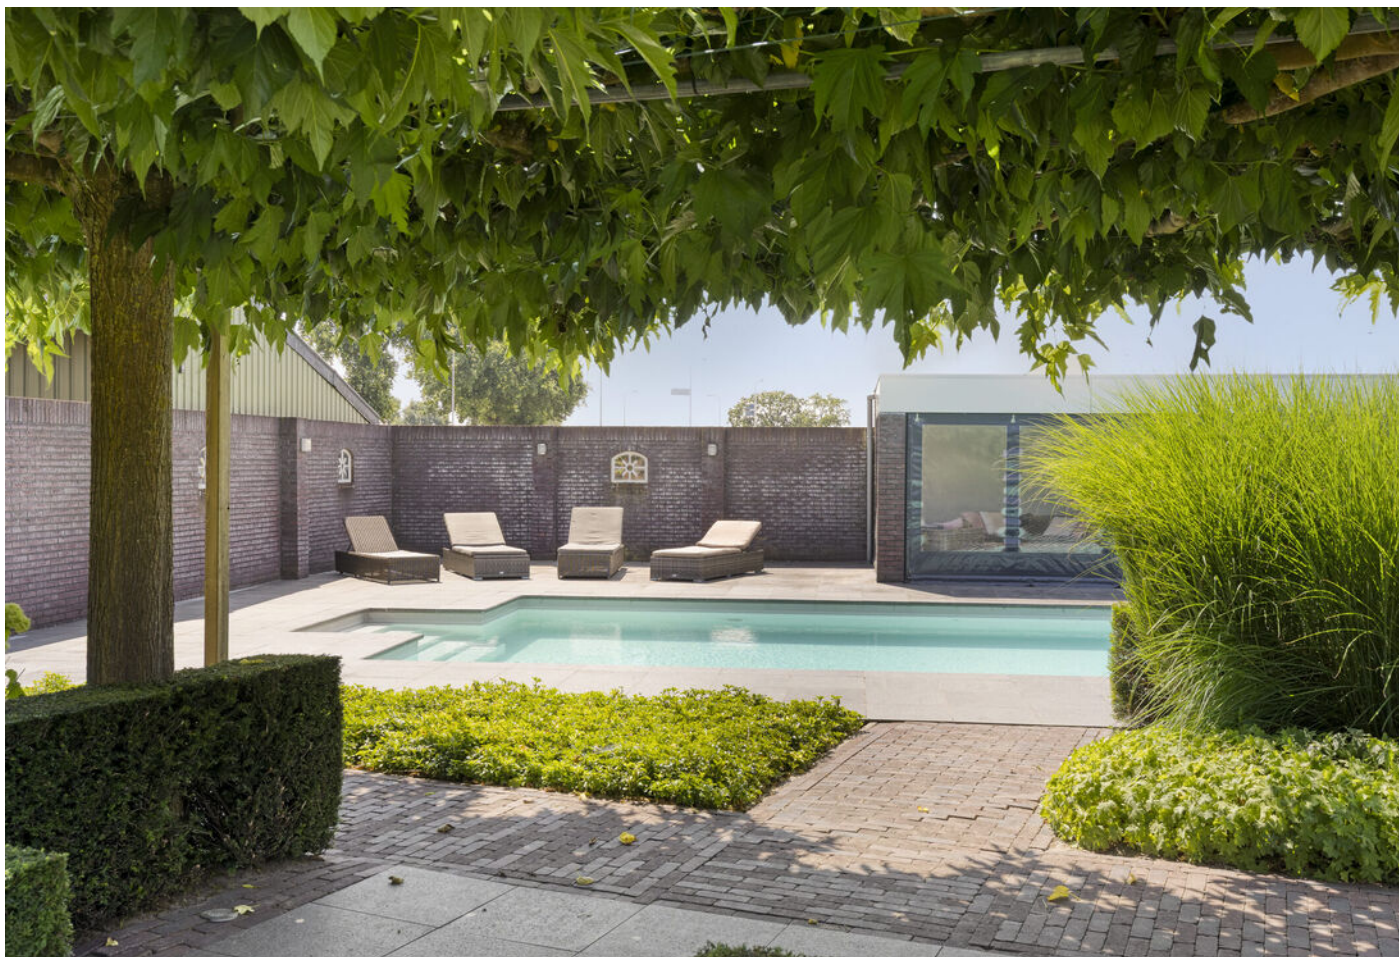

Tuin

De woning is voorzien van een ingebouwdzwembad met luxe terrasoverkapping. De luxe terrasoverkapping van circa 8,21 x 3,14 meter is voorzien van een badkamer met toilet, wastafel en inloopdouche, een keukenblok én een technische ruimte met de warmtepompinstallatie voor het zwembad.

Verder is in de tuin een sfeervolle houten overkapping gerealiseerd met een bar en glazen schuifwanden. Dit is een heerlijke plek om tot in de late uurtjes te genieten van het uitzicht over de tuin en de woning. Achter op het perceel bevindt zich bovendien een praktische overkapping voor tuingereedschap. Op het dak hiervan zijn de zonnepanelen geplaatst.


















Aan de plattegronden kunnen geen rechten worden ontleend
© Zibber www.zibber.nl

PLATTEGROND




Aan de plattegronden kunnen geen rechten worden ontleend
© Zibber www.zibber.nl

PLATTEGROND

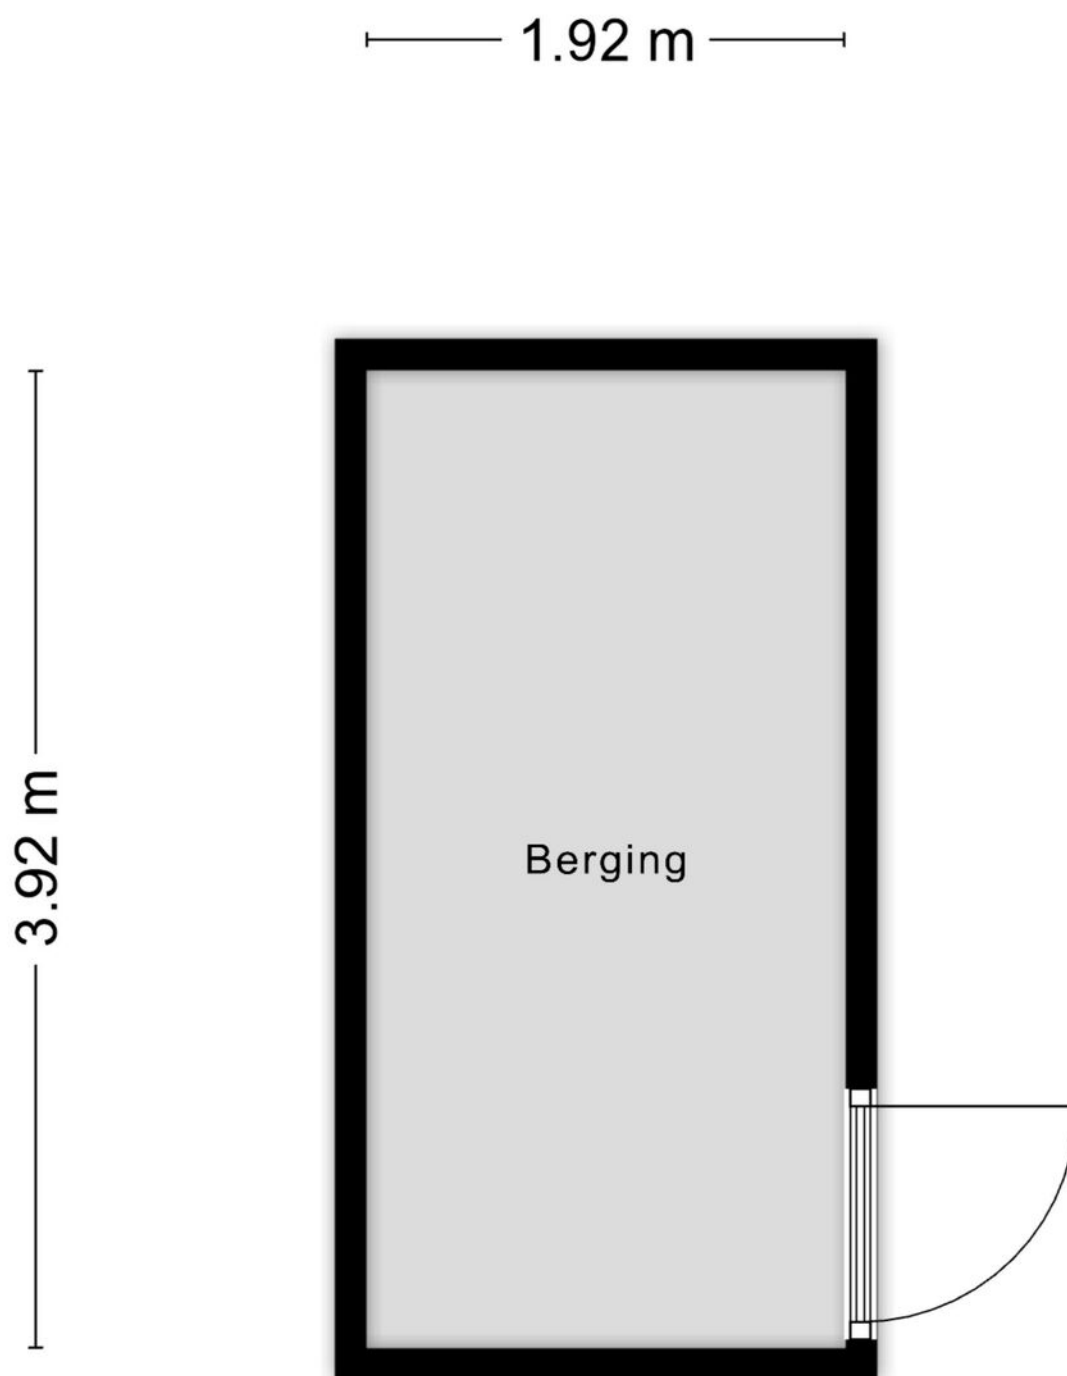


Aan de plattegronden kunnen geen rechten worden ontleend
© Zibber www.zibber.nl

PLATTEGROND

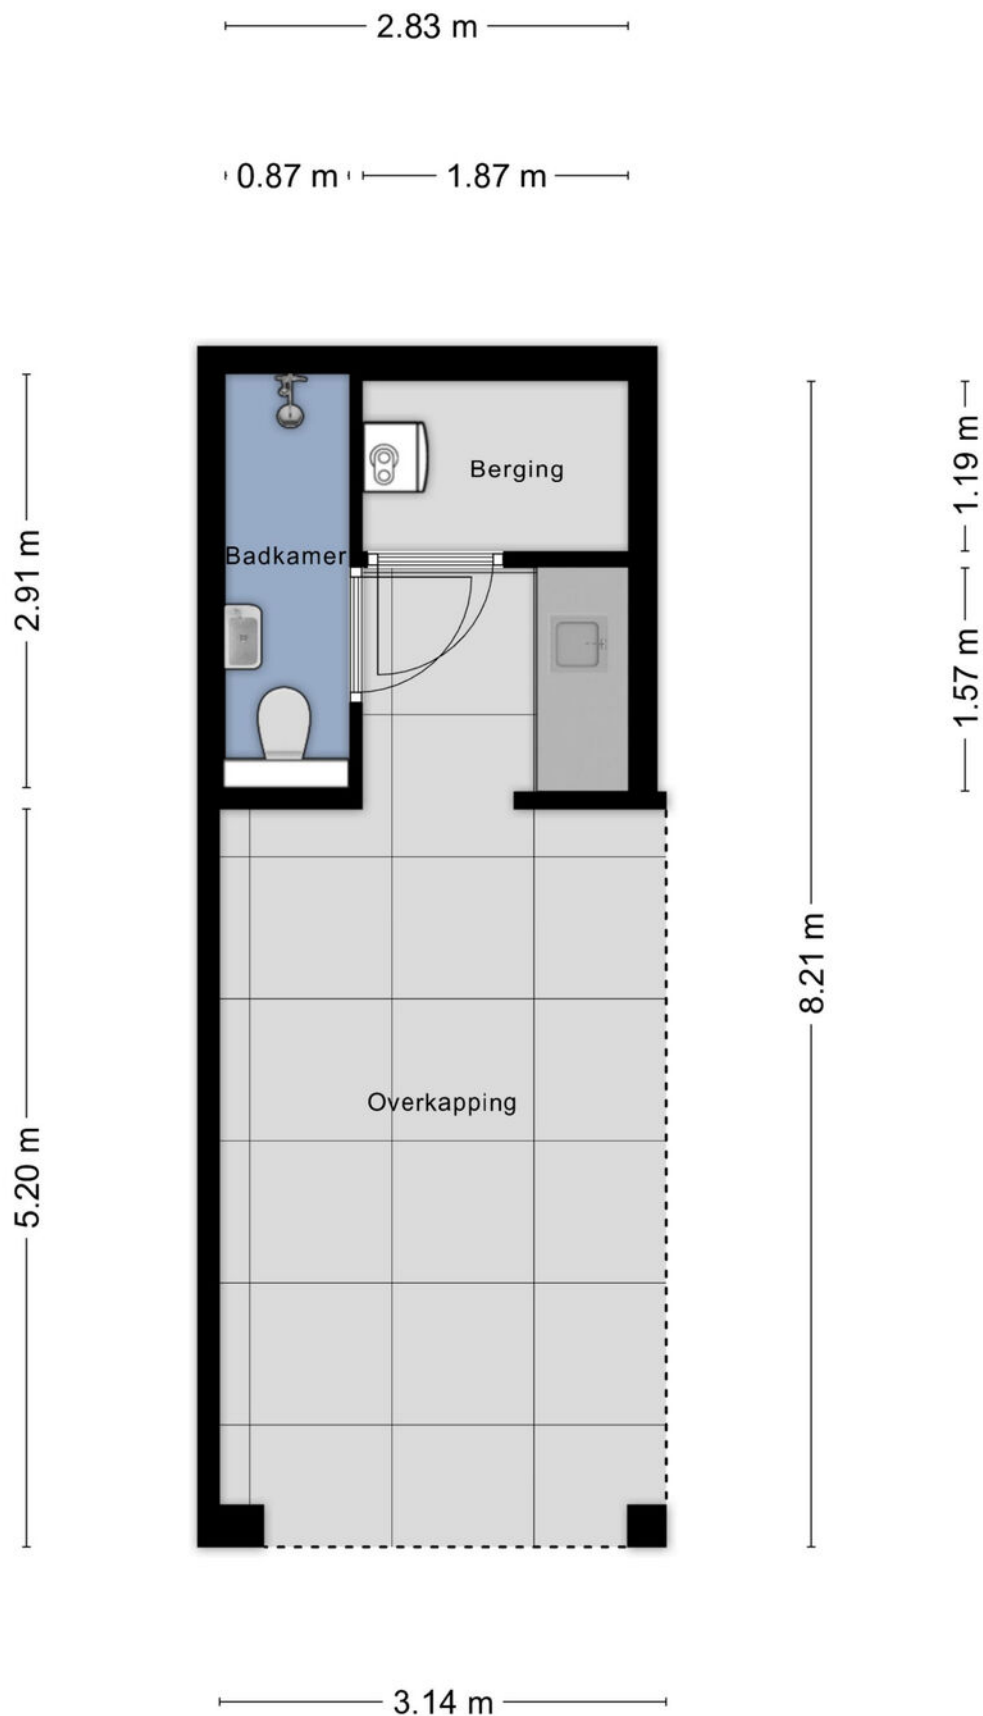


Aan de plattegronden kunnen geen rechten worden ontleend
© Zibber www.zibber.nl

PLATTEGROND

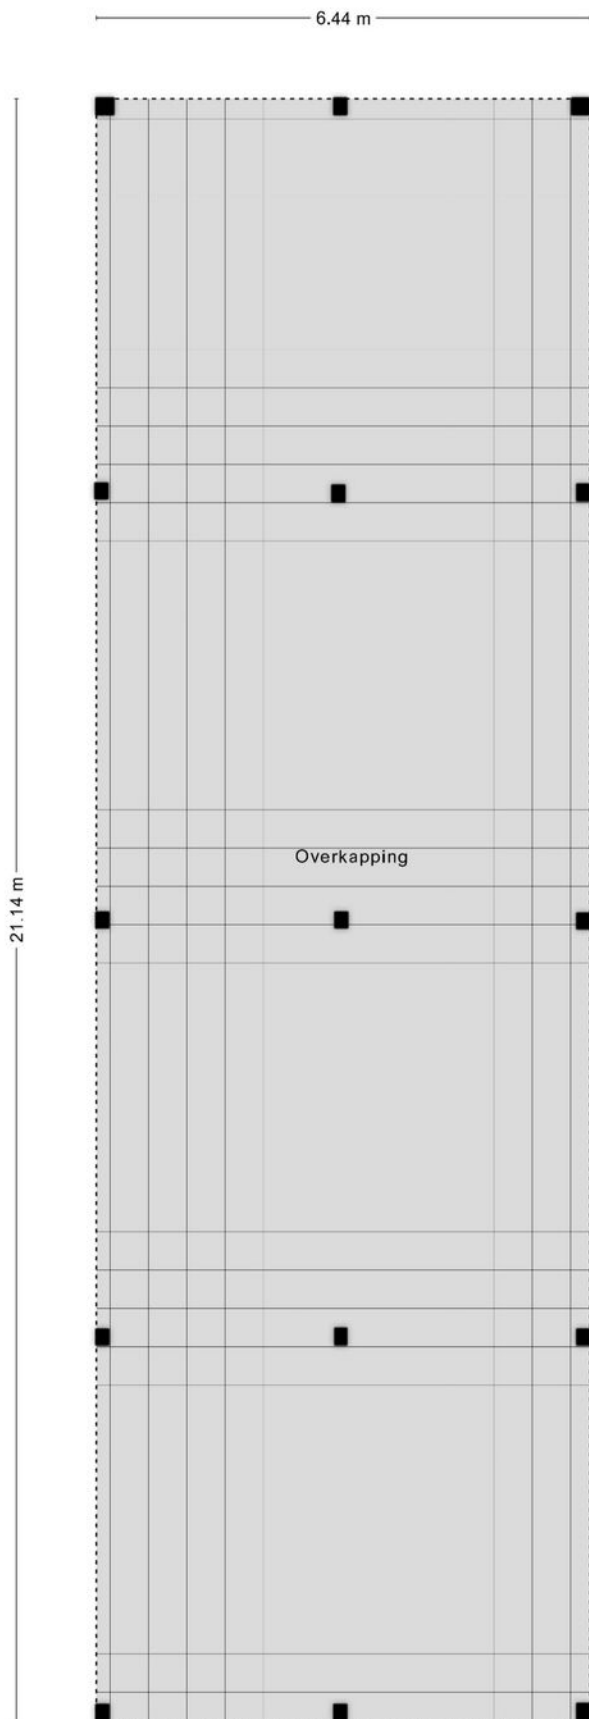


Aan de plattegronden kunnen geen rechten worden ontleend
© Zibber www.zibber.nl

PLATTEGROND

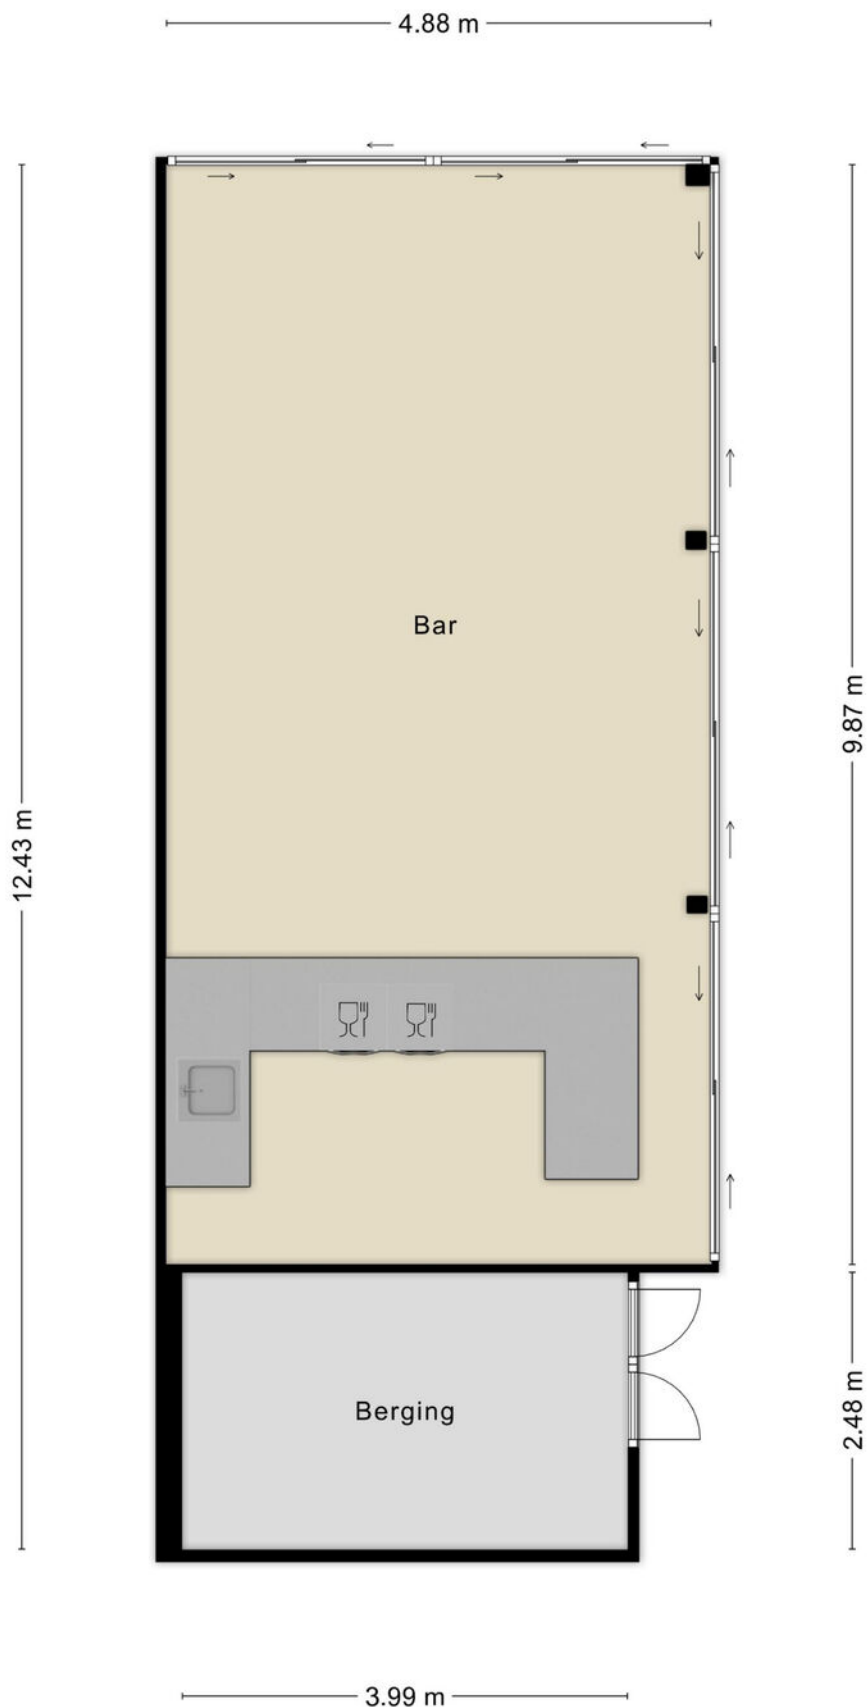


Aan de plattegronden kunnen geen rechten worden ontleend
© Zibber www.zibber.nl

PLATTEGROND

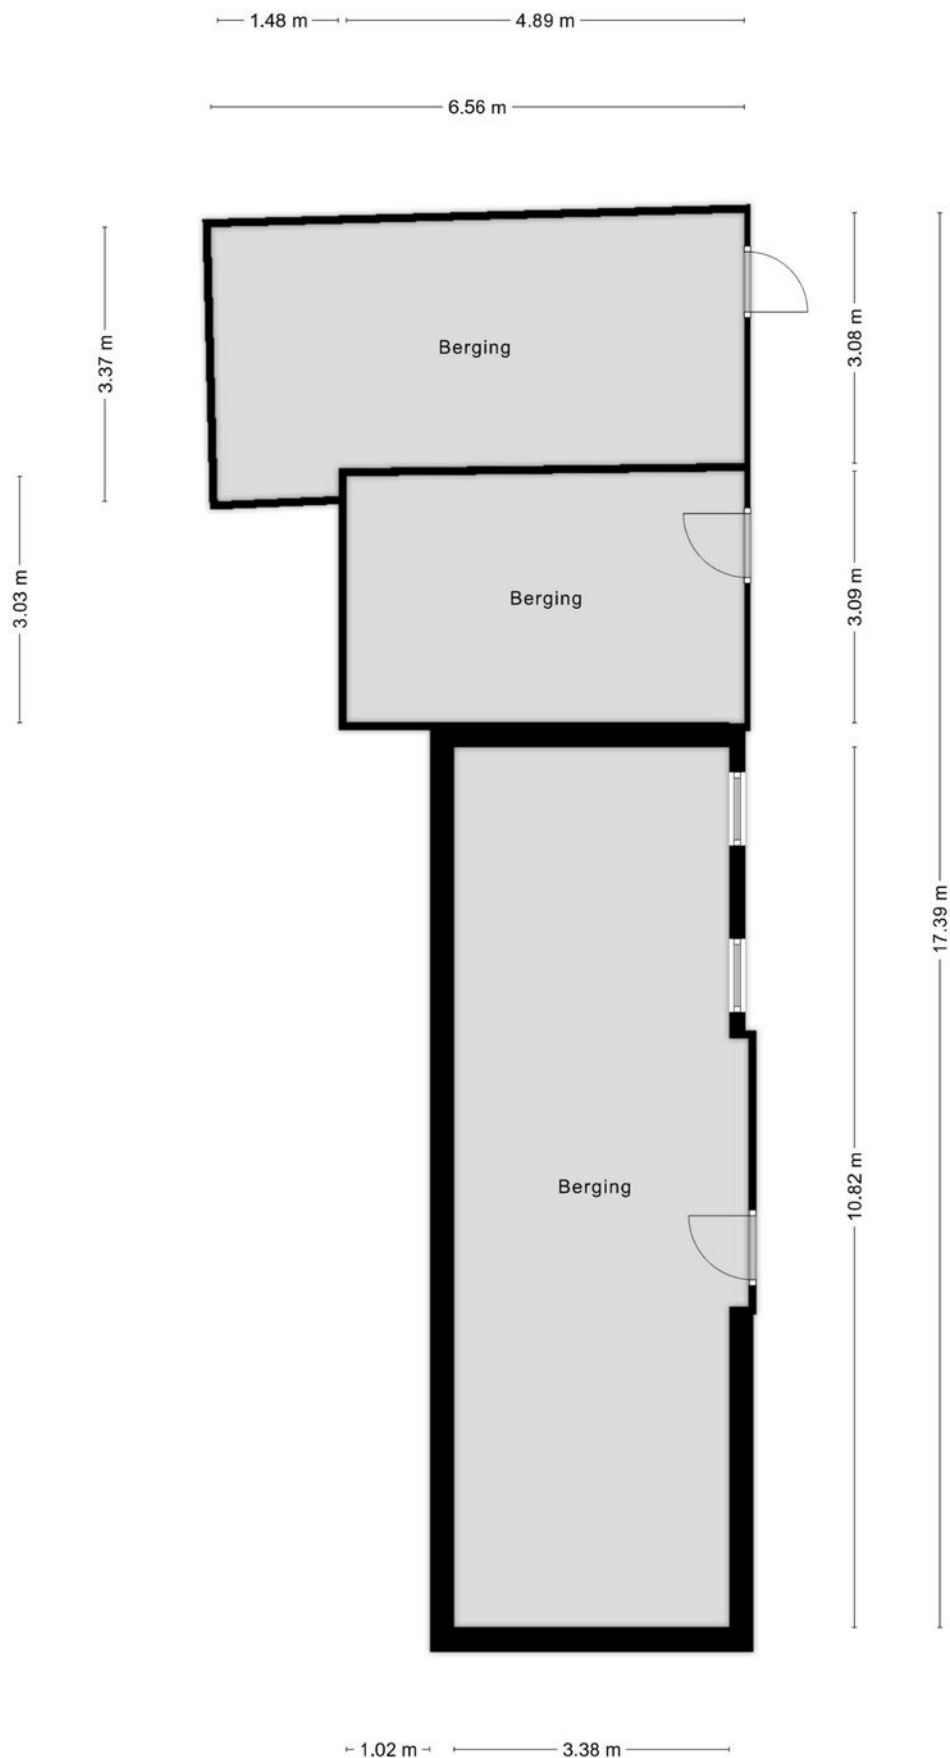

Aan de plattegronden kunnen geen rechten worden ontleend
© Zibber www.zibber.nl

PLATTEGROND

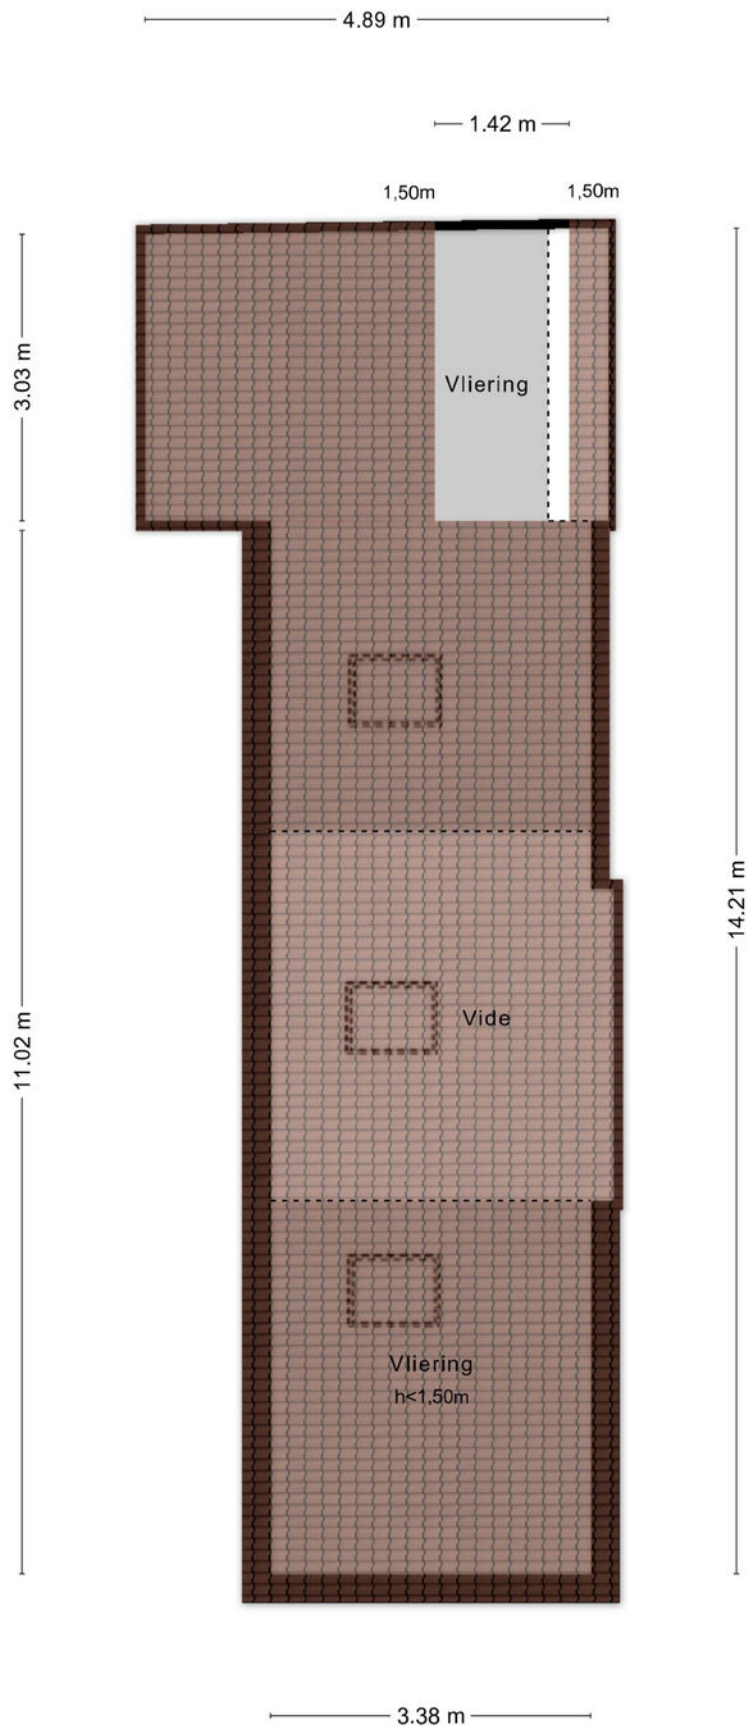


Aan de plattegronden kunnen geen rechten worden ontleend
 © Zibber www.zibber.nl

PLATTEGROND


3.84 m

2.70 m

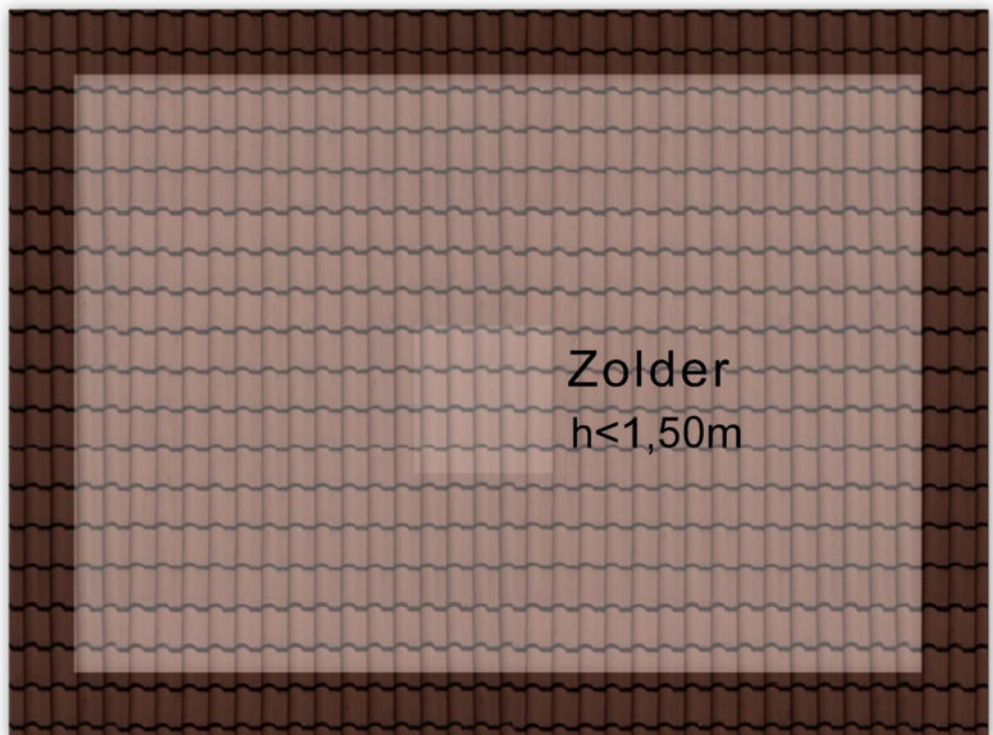

Aan de plattegronden kunnen geen rechten worden ontleend
© Zibber www.zibber.nl

PLATTEGROND

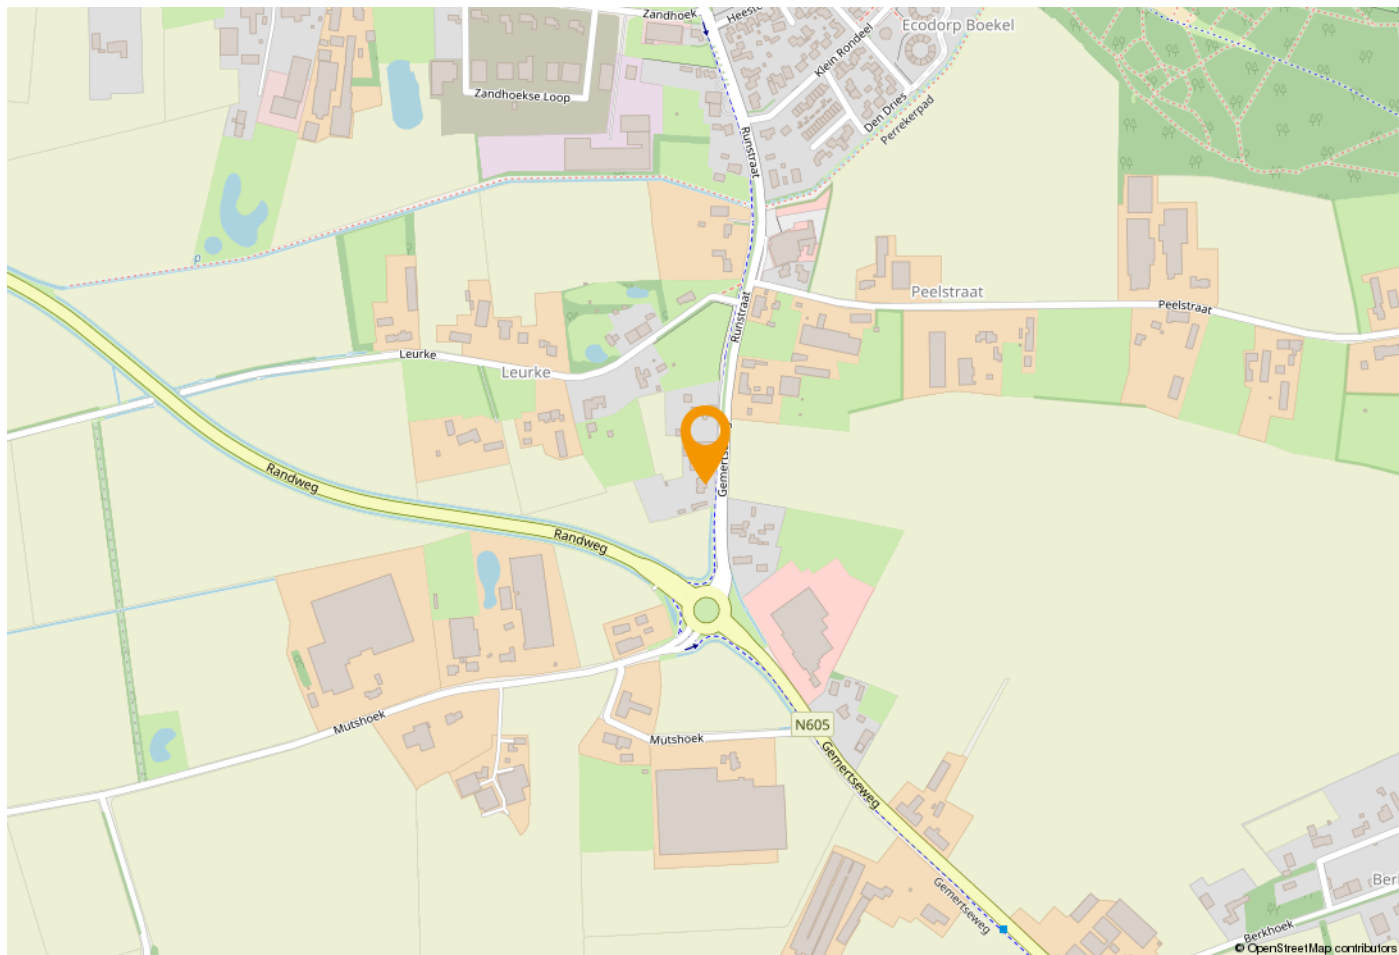

Kadastrale kaart Uw referentie: Gemertseweg 8



12345	Deze kaart is vervaardigd op 15 september 2023. De bronnen van het kadastral en de openbare registers.	Schaal 1: 500	Kadastrale gemeente Boekel
25	Perceelnummer		O
—	Voorlopige kadastrale grens		254
—	Voorlopige kadastrale grens		
—	Administratieve kadastrale grens		
—	Beboeking		

BUITENRUIMTE

Tuin tuin rondom
Perceeloppervlakte 3720 m²

PARKEERGELEGENHEID

Parkeerfaciliteiten op eigen terrein

KADASTER

Sectie 0, 0, 0
Perceel 254, 414, 575
Gemeente Boekel, Boekel,
Boekel
Oppervlakte 3720 m²



Boekel

Zelfstandig en op zijn tijd best een beetje eigenwijs, dat typeert Boekel. Zo behoort de gemeente tot de landelijke koplopers in het terugdringen van moeilijke regelgeving; een bouwvergunning kan bijvoorbeeld nog dezelfde dag worden afgegeven. De hechte gemeenschap telt ruim 8.700 inwoners, die graag nieuwe plaatsgenoten verwelkomen. Boekel profileert zich als een moderne, bruisende plaats met volop winkels, uitgaansmogelijkheden, bedrijvigheid en een scala aan activiteiten. In de directe nabijheid bevindt zich veel natuur met volop mogelijkheden tot recreatie. Het rijke verenigingsleven, zowel sportief als cultureel, draagt daaraan een belangrijke steen bij. Daarnaast zijn basisonderwijs, medische en andere voorzieningen uitstekend geregeld. In de afgelopen jaren werden op diverse locaties fraaie nieuwbouwplannen ontwikkeld, met een landelijke uitstraling en hoofdzakelijk laagbouw. Als gemeente omvat Boekel tevens de kleine, naburige kern Venhorst





VAN HELVOORT MAKELAARDIJ **EEN MOOIE START MET** **VERTROUWEN**

Van Helvoort Makelaardij
Gemert, Ridderplein 5

0492 37 11 90
makelaar@van-helvoortbv.nl
www.vanhelvoortmakelaardij.nl

Het kopen of verkopen van een huis is een belangrijke stap in het leven. Van Helvoort Makelaardij staat voor je klaar als een vertrouwde, solide partner die je graag in dat traject begeleidt. We werken op een proactieve manier en geven eerlijk advies, op basis van dertig jaar expertise en ervaring. Als lokaal marktleider in aantal verkochte woningen kennen we de regio als geen ander. Ons voltallige team woont in de buurt en door volop te netwerken, horen we continu wat er speelt en leeft. Bij Van Helvoort Makelaardij mag je rekenen op de deskundigheid van drie NVM-gecertificeerde makelaars en beëdigd taxateurs en drie commercieel binnendienstmedewerkers. We verwelkomen je graag op ons kantoor in Gemert.

Als officieel NVM-makelaar benut Van Helvoort Makelaardij een breed scala aan mogelijkheden om woningen goed en aansprekend in de markt te zetten, inclusief het dienstenpakket op het landelijk platform Funda. Daar en op onze eigen website presenteren we de woningen uitgebreid in woord en beeld, met een digitale koppeling naar de brochure en naar wens een topositie-vermelding. We maken actief gebruik van Sociale media, zoals Facebook en Instagram, waar doelgroepgerichte advertentiecampaagnes voor een zeer effectief bereik zorgen. Van Helvoort Makelaardij verbindt zich bovendien aan vrijwel alle nieuwbouwprojecten in de omgeving, ter completering van een mooie, gevarieerde portefeuille.

Mogen wij binnenkort nader met je kennismaken?



VAN HELVOORT
MAKELAARDIJ



Marktleider
**MEEST
VERKOCHTE
WONINGEN**
in de regio.

CONTINUE OP ZOEK NAAR ONDERSCHEIDENDE INSTRUMENTEN

VRIJBLIJVEND ADVIES VERKOOPGESPREK & VERKOOPBEGELEIDING

Met grote zorgvuldigheid en deskundigheid begeleidt Van Helvoort Makelaardij het volledige traject wanneer u uw woning wilt verkopen, inclusief toelichting en advies over de te nemen stappen. We maken een afspraak bij u thuis om alle details vast te leggen, zoals oppervlakte, inhoud, afwerking en staat van onderhoud. Op basis van deze gegevens en referenties uit onder meer onze portfolio ontvangt u binnen een week kosteloos een reële markwaardeberekening en een goed onderbouwde adviesvraagprijs. Elke woning krijgt een fraai uitgevoerde, zeer volledige brochure en wordt bovendien actief gepromoot via Funda, onze eigen website en sociale media. Een professionele fotograaf brengt alles mooi en uitgebreid in beeld. Als ervaren en professioneel verkoopbegeleider doen wij de bezichtigingen met gegadigden en voeren wij voor u de onderhandelingen. We verrichten inspecties, maken de koopakte op en begeleiden het transport bij de notaris. Service van A tot Z, dus.

AANKOOPBEGELEIDING

Van Helvoort Makelaardij kan een waardevolle rol voor u vervullen in aankoopbegeleiding. Dat begint met het inspecteren van de woning die u op het oog heeft, desgewenst in combinatie met een bouw- kundige keuring door een deskundige partij. We nemen alle relevante juridische aspecten onder de loep, bijvoorbeeld een bestemmingsplan, recht van overpad of kwalitatieve verplichtingen richting de omgeving. Vanuit een uitgebreide kennis van de regio, ervaring en gevoel bij de markt zijn we in staat een reële inschatting

van de waarde te maken en de onderhandelingen voor u te voeren. In de praktijk blijkt dat aankoopbegeleiding zichzelf vrijwel altijd (ruimschoots) terugverdient en u een belangrijk stuk zekerheid geeft.

TAXATIE

Als onafhankelijke partij kan Van Helvoort Makelaardij voor u een taxatie van een woning uitvoeren, bijvoorbeeld als basis om een hypotheek aan te vragen. Wij werken uitsluitend met onze eigen, beëdigde taxateurs en laten onze rapporten desgewenst valideren door het Nederlands Woning Waarde Instituut (NWWI), waarmee ze door elke hypotheekverstrekker erkend worden. U mag rekenen op een snelle, accurate verwerking en een scherp vast tarief, dat niet gekoppeld is aan de waarde van het object.

VERHUUR

Wist u dat Van Helvoort Makelaardij tevens woningen verhuurt? Wat voor type huis u ook zoekt, u vindt in onze portfolio een groot en regelmatig wisselend aanbod in de regio, inclusief appartementen. Bij particuliere huur komt u niet op een wachtlijst terecht en is een woning veelal direct aanvaardbaar, op basis van uw gegevens. Bovendien berekenen wij aan u geen bemiddelingskosten. Elke woning wordt, bij oplevering en aan het einde van de huurperiode geïnspecteerd, waarbij wij alles vastleggen met behulp van een digitaal rapport. Wanneer u zich bij ons inschrijft, informeren wij u via e-mail doorlopend en kosteloos over de beschikbaarheid van huurwoningen die mogelijk aan uw criteria voldoen.



MEEST GESTELDE VRAGEN OVER HET KOPEN & VERKOPEN VAN EEN WONING

MAG EEN NVM-MAKELAAR EEN EXOBITANT EN ONREALISTISCH HOGE PRIJS VRAGEN VOOR EEN WONING?

De verkoper bepaalt in overleg met zijn NVM-makelaar voor welke prijs hij zijn woning wil verkopen. De koper kan onderhandelen over de prijs, maar de verkoper beslist.

WANNEER BEN IK IN ONDERHANDELING?

U kunt niet afdwingen dat u in onderhandeling bent. U bent pas in onderhandeling als de verkoper reageert op uw bod. Dus: als de verkoper een tegenbod doet. Ook kan de verkopende makelaar uitdrukkelijk aangeven dat hij met u in onderhandeling is. U bent niet in onderhandeling als de verkopende makelaar aangeeft dat hij uw bod met de verkoper zal overleggen.

MOET DE MAKELAAR MET MIJ ALS EERSTE IN ONDERHANDELING ALS IK DE 1E BEN DIE EEN AFSPRAAK MAAKT VOOR EEN BEZICHTING? OF ALS IK ALS 1E EEN BOD UITBRENG?

Nee, dat hoeft niet. De verkoper bepaalt samen met de verkopende makelaar met wie hij in onderhandeling gaat. Vraag als koper de verkopende makelaar van te voren naar de verkoopprocedure die gehanteerd wordt om teleurstelling te voorkomen.

WORD IK KOPER ALS IK DE VRAAGPRIJS BIED?

Het hoogste rechtscollege, de Hoge Raad, heeft namelijk in een vonnis bepaald dat de vraagprijs van een woning een uitnodiging is tot het doen van een bod. Als u de vraagprijs uit een advertentie of woninggids biedt, dan doet u een bod. De verkoper kan dan nog beslissen of hij uw bod wel of niet aanvaardt, of dat hij zijn makelaar een tegenbod laat doen.

MAG EEN MAKELAAR TIJDENS DE ONDERHANDELING HET SYSTEEM VAN VERKOOP WIJZIGEN?

Dat mag. Één van de partijen mag de onderhandeling beëindigen. Soms zijn er zoveel belangstellenden die de vraagprijs bieden of benaderen, dat het moeilijk is te bepalen wie de beste koper is. In dat geval kan de verkopende makelaar besluiten de lopende onderhandeling af te breken en de biedingprocedure te wijzigen. Vervolgens kan er gekozen worden voor een inschrijvingsprocedure.



HOE KOMT DE KOOP TOT STAND?

Als verkoper en koper het eens zijn over de belangrijkste zaken - onder andere prijs, leveringsdatum, ontbindende voorwaarden en eventuele afspraken over roerende zaken, dan legt de verkopende NVM-makelaar de afspraken vast in de koopovereenkomst. Pas als partijen de koopovereenkomst hebben ondertekend, komt de koop tot stand.

Ontbindende voorwaarden zijn een belangrijk aandachtspunt. Als je deze opgenomen wilt hebben in de koopovereenkomst, dan moet je dit meenemen in de onderhandelingen. Als koper krijg je niet automatisch een ontbindende voorwaarde. Koper en verkoper moeten het eens zijn over aanvullende afspraken en ontbindende voorwaarden voordat de koopovereenkomst wordt opgemaakt.

Voorbeelden van ontbindende voorwaarden zijn:

1. Financieringsvoorbehoud, eventueel in combinatie met het verkrijgen van Nationale Hypotheekgarantie.
2. Negatieve uitkomst van een bouwkundige keuring.

De koop komt pas tot stand op het moment dat de koopovereenkomst door beide partijen is ondertekend. Dit vloeit voort uit de Wet Koop onroerende zaak en heet het schriftelijkheidsvereiste. Een mondelinge of per e-mail bevestigde afspraak is dus niet voldoende. Zodra de verkoper en de koper de koopovereenkomst hebben ondertekend en de koper een afschrift van de overeenkomst heeft ontvangen, treedt voor de particuliere koper de wettelijke bedenktijd in werking. Binnen deze tijd kun je als koper nog afzien van de koop. Na deze tijd is de koop definitief rond, tenzij de ontbindende voorwaarden van toepassing zijn.

WAT HOUDT DE DRIE DAGEN BEDENKTIJD VOOR DE KOPER PRECIES IN?

De wettelijk vastgestelde drie dagen bedenktijd houdt in dat je als koper zonder opgaaf van redenen de koop kunt ontbinden. De bedenktijd van drie dagen gaat in zodra een kopie van de getekende koopovereenkomst aan de koper ter hand is gesteld. De bedenktijd kan langere uren dan drie dagen als deze eindigt op een zaterdag, zondag of algemeen erkende feestdag. Hiervoor zijn regels opgesteld. De NVM-makelaar kan precies aangeven tot wanneer de bedenktijd loopt.

WAAROM WORDT MIJ ALS KOPER GEVRAAGD EEN BANKGARANTIE (OF WAARBORG SOM) AF TE GEVEN?

Het is gebruikelijk dat de koper direct bij het tot stand komen van de overeenkomst, of binnen enkele dagen daarna, een gedeelte van de koopsom voldoet. Meestal is dat 10% van de koopsom. Hierachter zit de gedachte: boter bij de vis, ofwel de zekerheid dat de koper aan zijn verplichtingen zal voldoen. Eventueel kan de boete-bij-niet-nakoming, op dit vooruitbetaalde gedeelte worden verhaald. Gebruikelijk is dat deze waarborgsom gestort wordt bij de notaris. De waarborgsom kan natuurlijk ook worden vervangen door een bankgarantie van een Nederlandse bankinstelling. De bank geeft dan een garantieverklaring af in handen van de notaris. Voor een garantieverklaring berekent de bank een kleine vergoeding.

WILT U MEER WETEN? VRAAG HET ONZE MEDEWERKERS



MARKTLEIDER MEEST VERKOCHTE WONINGEN IN DE REGIO.

Van Helvoort Makelaardij
Gemert, Ridderplein 5,

0492 37 11 90
makelaar@van-helvoortbv.nl
www.vanhelvoortmakelaardij.nl

Deze informatie is door ons met de nodige zorgvuldigheid samengesteld. Onzerzijds wordt echter geen enkele aansprakelijkheid aanvaard voor enige onvolledigheid, onjuistheid of anderszins, dan wel de gevolgen daarvan. Prijswijzigingen en/of drukfouten voorbehouden. Alle vraagprijzen zijn Kosten Koper tenzij anders vermeld. Alle opgegeven maten en oppervlakten zijn indicatief. Alle verstrekte informatie dient u in het kader van het BW niet te beschouwen als een aanbod, doch als een uitnodiging om in onderhandeling te treden. Wij hechten veel waarde aan uw privacy en attenderen u op ons privacy statement op onze website.



vastgoedcert
gecertificeerd

