

**VRAAGPRIJS**

€ 500.000 K.K.



**MALBERG 9, DE MEERN**



**April makelaars**

TEL. 030 2600 926

mail@aprilmakelaars.nl

www.aprilmakelaars.nl


# April

makelaars



## Het Team van April makelaars



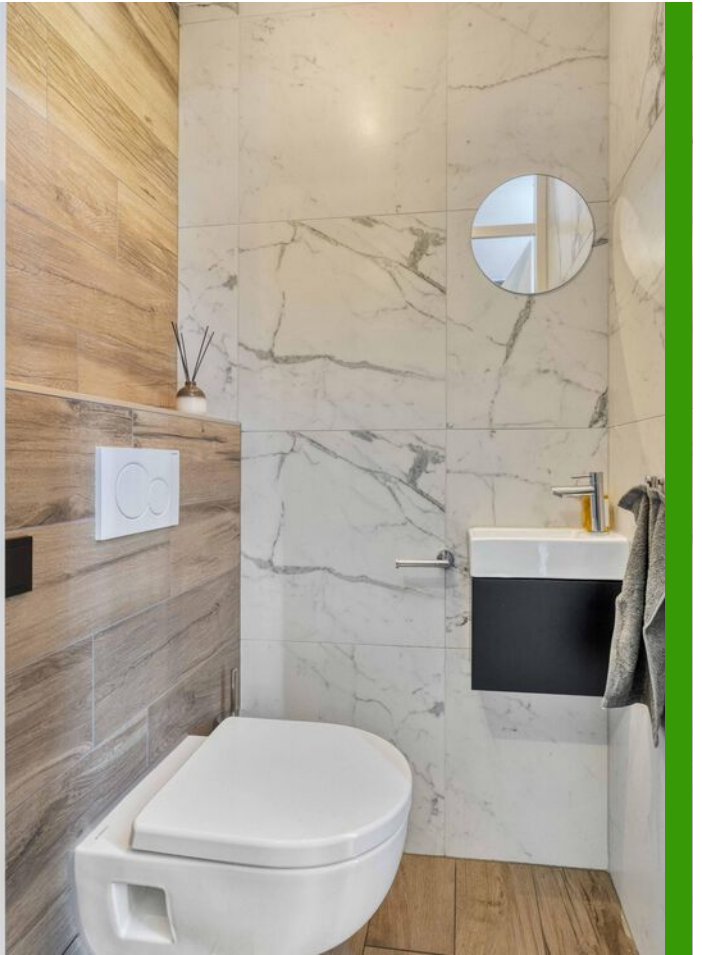



|                           |                      |
|---------------------------|----------------------|
| <b>Woonoppervlakte</b>    | : 93 m <sup>2</sup>  |
| <b>Perceeloppervlakte</b> | : 108 m <sup>2</sup> |
| <b>Inhoud</b>             | : 333 m <sup>3</sup> |
| <b>Bouwjaar</b>           | : 2000               |
| <b>Soort woning</b>       | : eengezinswoning    |
| <b>Type woning</b>        | : tussenwoning       |
| <b>Aantal kamers</b>      | : 4                  |
| <b>Aantal slaapkamers</b> | : 3                  |
| <b>Energie label</b>      | : A                  |



Ben je op zoek naar een goed onderhouden gezinswoning met drie slaapkamers, een zonnige tuin op het zuiden én parkeren op eigen terrein? Dan is Malberg 9 in De Meern zeker het bekijken waard. Deze tussenwoning ligt in een rustig hofje en is de afgelopen jaren op meerdere belangrijke punten vernieuwd. Zo zijn onder andere het dak, de badkamer en de keuken aangepakt.

De woning is gebouwd in 2000, heeft een woonoppervlakte van ongeveer 93 m<sup>2</sup> en staat op 108 m<sup>2</sup> eigen grond. Met energielabel A, volledige isolatie, HR glas en 9 zonnepanelen is ook de basis voor comfortabel wonen goed op orde.

## Ligging

Malberg 9 ligt in de groene en waterrijke wijk Veldhuizen in De Meern. De woning ligt aan een rustige weg en direct bij het water, waardoor je hier prettig woont met groen dichtbij. Een fijne woonomgeving voor wie rustig wil wonen, maar wel graag de voorzieningen van De Meern en omgeving binnen handbereik heeft.

## Indeling

Begane grond: Via de voortuin met parkeerplaats op

eigen terrein bereik je de entree van de woning. Vanuit de hal heb je toegang tot de toiletruimte (vernieuwd in 2023) en de woonkamer.

De woonkamer is ongeveer 34 m<sup>2</sup> groot en ligt aan de achterzijde. De brede raampartij en openslaande deuren naar de tuin zorgen voor een prettige lichtinval en een mooie verbinding met buiten. Op zonnige dagen zet je de deuren lekker open en wordt de tuin echt onderdeel van de leefruimte. De trap en de scheidingswand zorgen voor zeer veel privacy in de woonkamer.

Aan de voorzijde bevindt zich de keuken. Deze is in 2024 vernieuwd, inclusief de apparatuur, en staat in open verbinding met het eetgedeelte. Hierdoor ontstaat een fijne plek waar koken en tafelen vanzelf samenkomen. Ook de meterkast is in 2024 gereviseerd.

De aangebouwde houten berging aan de voorzijde is voorzien van elektra en biedt veel bergruimte.

Eerste verdieping: Vanaf de overloop zijn drie slaapkamers bereikbaar. Daarmee is de woning heel geschikt voor een gezin, maar natuurlijk ook voor wie een aparte werk of logeerkamer zoekt. De badkamer is in 2023 vernieuwd en compleet




uitgevoerd met een ligbad, douche, wastafelmeubel en toilet. Daarnaast beschikt deze verdieping over een separate wasruimte en stookruimte. Hier bevindt zich ook de cv-ketel uit 2016.


Tuin: Via de openslaande deuren vanuit de woonkamer stap je direct de verzorgde achtertuin in. De tuin is ongeveer 5 meter breed en ligt gunstig op het zuiden. Een heerlijke plek om buiten te eten of gewoon lekker van de zon te genieten. Ook aan de buitenzijde is de afgelopen jaren het nodige gedaan. Het dak van zowel de woning als de schuur is in 2022 vernieuwd en het schilderwerk is uitgevoerd in 2023.

Bijzonderheden:


- Dak woning en schuur vernieuwd in 2022
- Toilet vernieuwd in 2023
- Badkamer vernieuwd in 2023
- Schilderwerk uitgevoerd in 2023
- Keuken inclusief apparatuur vernieuwd in 2024
- Meterkast gereviseerd in 2024
- 9 zonnepanelen van 260 Wp
- Cv-ketel uit 2016
- Energielabel A en volledig geïsoleerd
- Drie slaapkamers en achtertuin op het zuiden
- Openslaande deuren naar de achtertuin


Een verzorgde woning waar de afgelopen jaren op verschillende belangrijke punten in is geïnvesteerd. Tel daar de zonnige tuin, drie slaapkamers en rustige ligging in Veldhuizen bij op en je hebt een huis dat absoluut een bezichtiging waard is. Kom kijken bij Malberg 9 en ervaar zelf hoe prettig je hier kunt wonen.

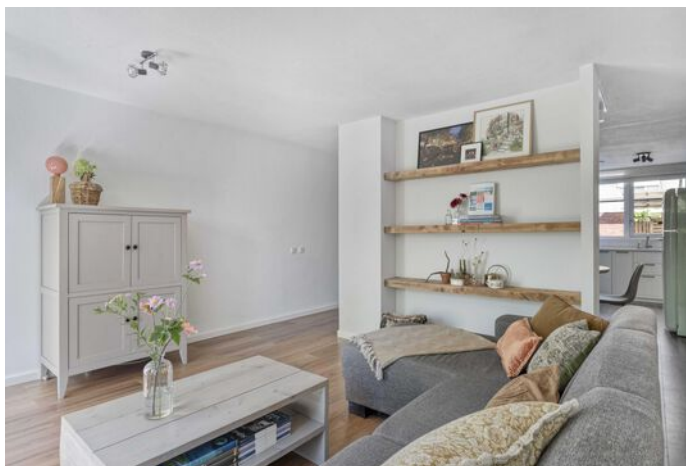

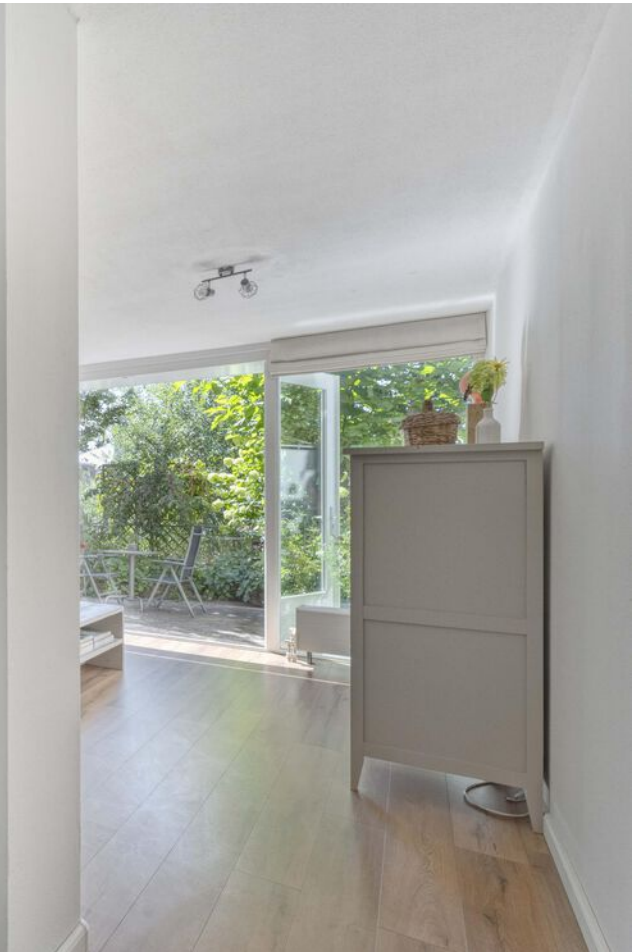



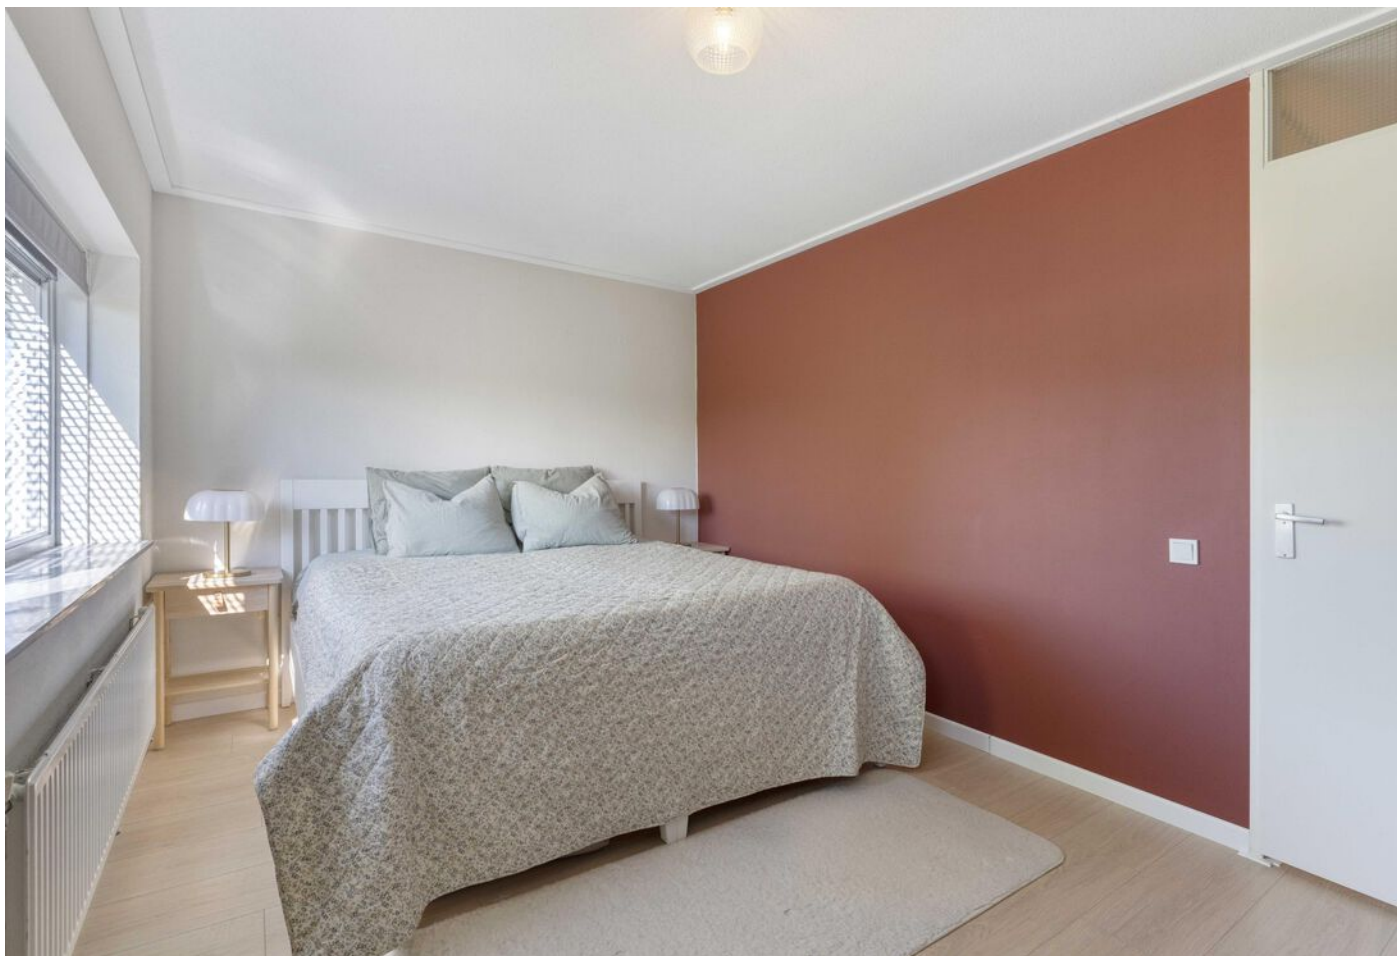

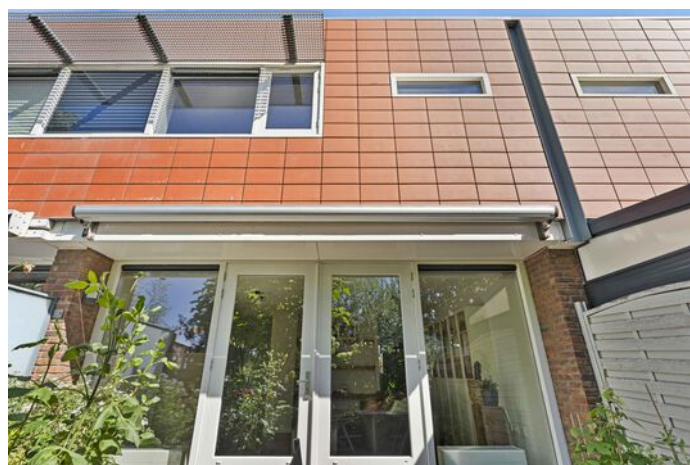



Malberg 9, De Meern






Malberg 9, De Meern




Aan de plattegronden kunnen geen rechten worden ontleend.

# EERSTE VERDIEPING

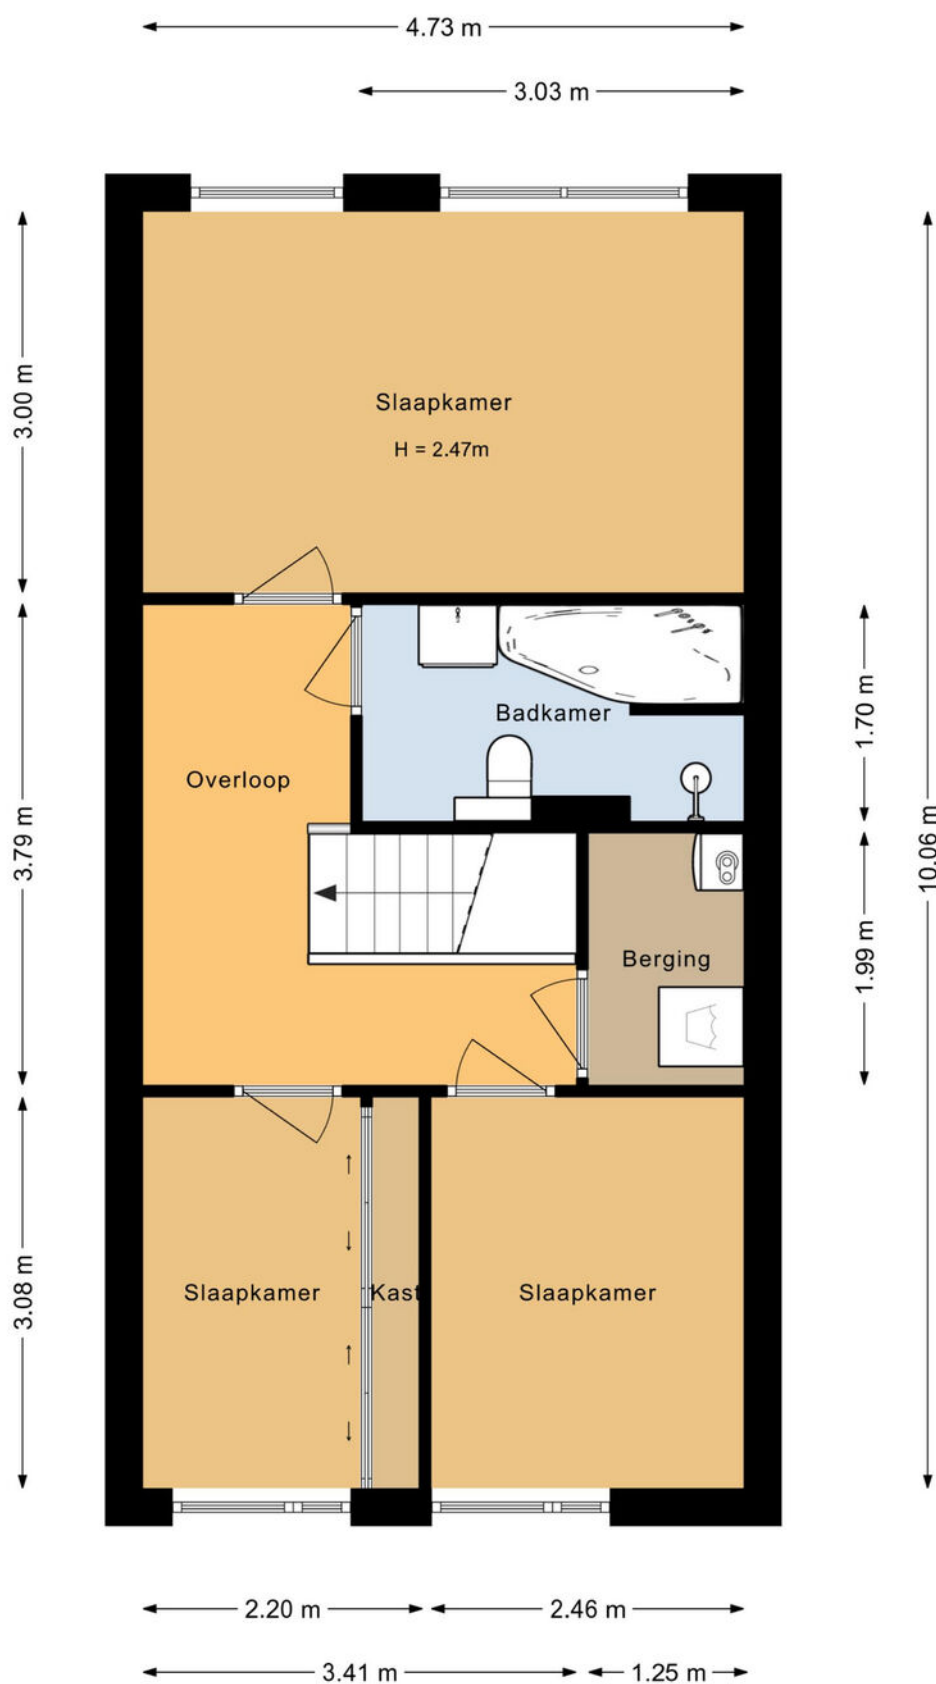

Aan de plattegronden kunnen geen rechten worden ontleend.

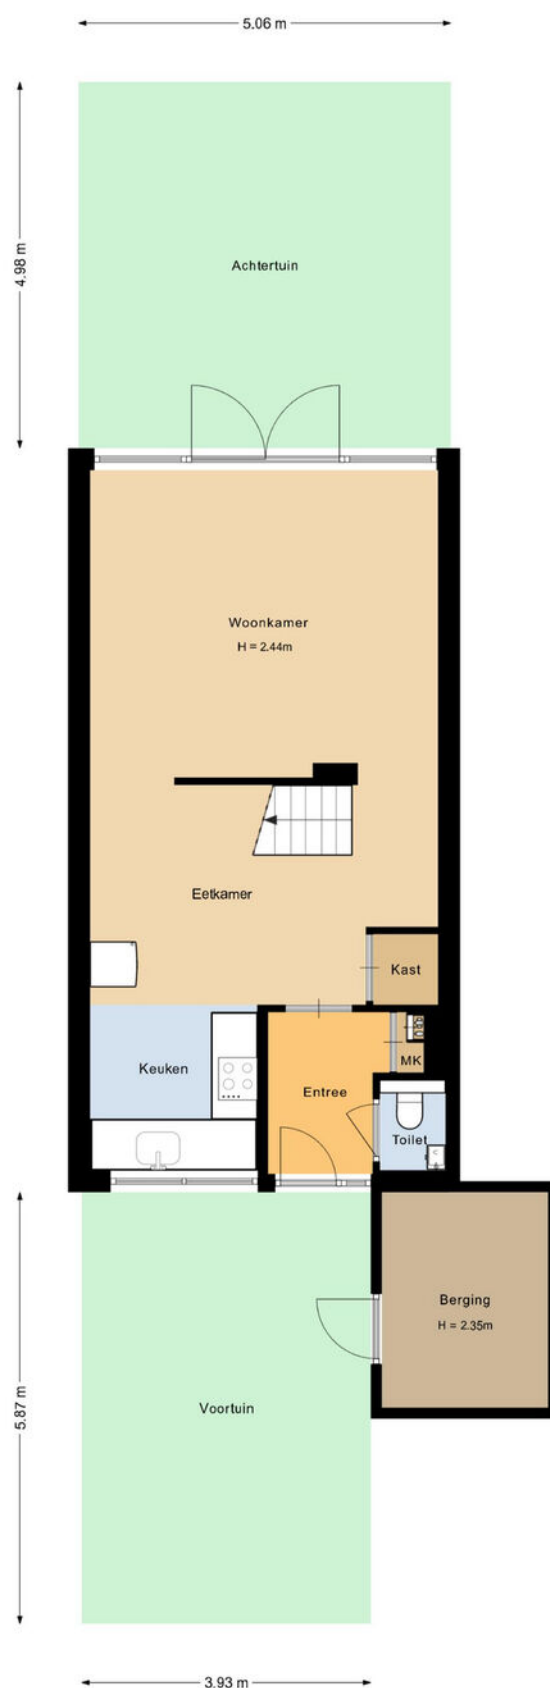

Aan de plattegronden kunnen geen rechten worden ontleend.



## BBMI Meetrapport

### Meetcertificaat

#### Conform Branchebrede meetinstructies

MOOYMEDIA heeft een branche brede meetinstructie rapport opgesteld. De Meetinstructies voor de gebruiksoppervlakte en bruto-inhoud van een gebouw zijn ontwikkeld door een samenwerkingsverband van diverse brancheorganisaties van makelaars en taxateurs (o.a. NVM, VBO, VastgoedPro, NWWI) en de VNG. Dit alles onder leiding van de Waarderingskamer.

|                          |                 |
|--------------------------|-----------------|
| Object                   | Woning          |
| Adres                    | Malberg 9       |
| Plaats                   | De Meern        |
| Opdrachtgever            | April Makelaars |
| Opgemaakt door           | MOOYMEDIA       |
| Datum opmaak meetrapport | 13-08-2026      |

|                                                  |    |     |      |
|--------------------------------------------------|----|-----|------|
| Gebruiksoppervlakte Wonen                        | m2 | Ca. | 93.1 |
| Gebruiksoppervlakte Overig inpandige ruimte      | m2 | Ca. | 6.62 |
| Gebruiksoppervlakte Gebouwegebonden buitenruimte | m2 | Ca. | 0    |
| Gebruiksoppervlakte Externe bergruimte           | m2 | Ca. | 0    |
| Bruto inhoud woning                              | m3 | Ca. | 333  |

Dit BBMI rapport is naar eer en geweten en met de grootst mogelijke zorg opgesteld maar dient slechts ter indicatie en voor promotionele doeleinden. Mooymedia aanvaardt geen aansprakelijkheid voor eventuele fouten en omissies. Aan dit rapport kunnen geen rechten worden ontleend. Wij vragen u om binnen drie werkdagen na levering van dit rapport de metingen op hoofdlijnen te controleren. Mocht u andere inzichten hebben betreft de door Mooymedia verrichte metingen, neemt u dan graag binnen 3 werkdagen na ontvangst van dit rapport contact met ons op. Wij maken dan zo snel mogelijk een nieuwe afspraak om de metingen ter plaatse nogmaals te controleren. Mocht Mooymedia binnen drie werkdagen geen reactie hebben ontvangen gaan wij er automatisch vanuit dat u akkoord bent met dit meetrapport. © Mooymedia

#### Over deze presentatie

Deze vrijblijvende objectinformatie is met zorg samengesteld, maar voor de juistheid daarvan kunnen wij geen aansprakelijkheid aanvaarden. Ook kan aan de vermelde gegevens geen recht worden ontleend. Het ontslaat de koper in deze niet van zijn onderzoeksplicht. De tekeningen en de vermelde maten zijn circa en (woon)oppervlakten, verhoudingen en indeling etc. kunnen in werkelijkheid afwijken. De Meetinstructie is gebaseerd op de NEN2580. Deze is bedoeld om een meer eenduidige manier van meten toe te passen voor het geven van een indicatie van de gebruiksoppervlakte. De Meetinstructie sluit verschillen in meetuitkomsten niet volledig uit door bijvoorbeeld interpretatieverschillen, afrondingen of beperkingen bij het uitvoeren van de meting. Verkoper en Aprilmakelaars aanvaarden ter zake geen aansprakelijkheid. Koper dient desgewenst zelfstandig de voor hem van belang zijnde maten vast te (laten) stellen. Alle informatie is slechts bedoeld voor een indicatieve presentatie van het object en niet meer dan een uitnodiging tot het doen van een bod.

Malberg 9, De Meern

# KADASTRALE KAART



Kadastrale kaart

Uw referentie: ---



**12345**  
25

Deze kaart is noordgericht

Perceelnummer

Huisnummer

Vastgestelde kadastrale grens

Voorlopige kadastrale grens

Administratieve kadastrale grens

Bebouwing

Schaal 1: 500

Kadastrale gemeente Veldhuizen

Sectie A


Perceel 2510

Aan dit uittreksel kunnen geen betrouwbare maten worden ontleend.  
De Dienst voor het kadaster en de openbare registers behoudt zich de intellectuele eigendomsrechten voor, waaronder het auteursrecht en het databankenrecht.

**kadaster**

Voor een eensluitend uittreksel, geleverd op 23 juni 2026  
De bewaarder van het kadaster en de openbare registers

## LOCATIE OP DE KAART

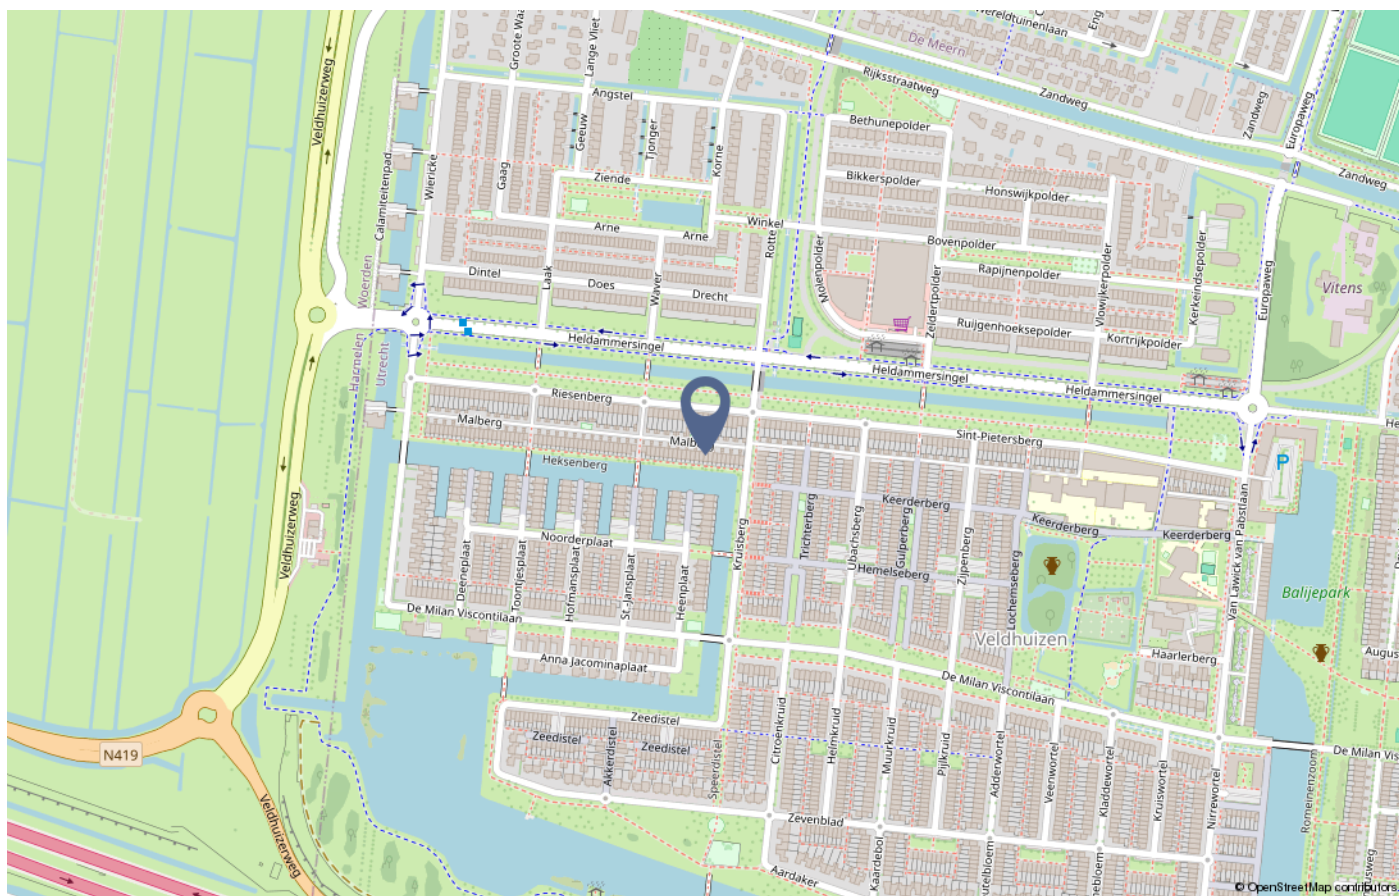

## VERKOPEN ZONDER ZORGEN MET APRIL MAKELAARS

Je hebt besloten je huis te verkopen. En dat is niet iets wat je dagelijks doet. Wij wel. Laat ons je helpen. Wij kennen de markt en de regio, hebben veel ervaring met onderhandelen en houden jouw belangen scherp in de gaten.

Bij de verkoop van een huis komt veel regelwerk kijken. Je hebt diverse relevante documenten nodig, zoals 'akte van levering', een geldig energielabel, garantiebewijzen en contractstukken. Je krijgt te maken met de waardebeoordeling van je woning en stelt de vraagprijs vast aan de hand van allerlei factoren. Zoals de staat van onderhoud, de prijs van huizen uit jouw buurt, de buurt zelf en de faciliteiten in de omgeving.

Daarnaast krijg je te maken met het verkoopklaar maken van je huis. Dat gaat verder dan alleen goed opruimen. Met dit soort en andere aspecten die bij verkoop komen kijken, hebben wij veel ervaring.

### Denk ook aan

- Verkoopklaar maken in samenwerking met ervaren stylisten
- Promotie van je huis (online, Funda, posters en borden)
- Professionele fotografie en een pakkende tekst
- Plannen en houden van bezichtigingen
- Onderhandelen
- Koopcontract en overdracht

**Klik hier voor het maken  
van een afspraak**



Leeftijd



0 - 14: 18%

15 - 24: 16%

25 - 44: 23%

45 - 64: 34%

65+: 10%

Huishoudens



Eenpersoons: 24%

Zonder kinderen: 24%

Met kinderen: 52%

Koop / huur



Koop: 75%

Huur: 25%



49%



51%



1,1 per huishouden

# LIJST VAN ZAKEN



|                                          | Blijft<br>achter | Gaat<br>mee | Ter overname |
|------------------------------------------|------------------|-------------|--------------|
| <b>Woning - Interieur</b>                |                  |             |              |
| Designradiator(en)                       | X                |             |              |
| Verlichting, te weten                    |                  |             |              |
| - inbouwspots/dimmers                    | X                |             |              |
| - opbouwspots/armaturen/lampen/dimmers   |                  | X           |              |
| - losse (hang)lampen                     |                  | X           |              |
| Raamdecoratie/zonwering binnen, te weten |                  |             |              |
| - rolgordijnen                           | X                |             |              |
| - (losse) horren/rolhorren               | X                |             |              |
| Vloerdecoratie, te weten                 |                  |             |              |
| - laminaat                               | X                |             |              |
| <b>Woning - Keuken</b>                   |                  |             |              |
| Keukenblok (met bovenkasten)             | X                |             |              |
| Keuken (inbouw)apparatuur, te weten      |                  |             |              |
| - kookplaat                              | X                |             |              |
| - afzuigkap                              | X                |             |              |
| - magnetron                              |                  | X           |              |
| - oven                                   | X                |             |              |
| - koel-vriescombinatie                   |                  |             | X            |
| - vaatwasser                             | X                |             |              |
| - koffiezetapparaat                      |                  | X           |              |
| <b>Woning - Sanitair/sauna</b>           |                  |             |              |
| Toilet met de volgende toebehoren        |                  |             |              |
| - toilet                                 | X                |             |              |

# LIJST VAN ZAKEN



|                                                                 | Blijft<br>achter | Gaat<br>mee | Ter overname |
|-----------------------------------------------------------------|------------------|-------------|--------------|
| - toiletrolhouder                                               | X                |             |              |
| - toiletborstel(houder)                                         | X                |             |              |
| - fontein                                                       | X                |             |              |
| Badkamer met de volgende toebehoren                             |                  |             |              |
| - ligbad                                                        | X                |             |              |
| - douche (cabine/scherf)                                        | X                |             |              |
| - wastafel                                                      | X                |             |              |
| - wastafelmeubel                                                | X                |             |              |
| - toilet                                                        | X                |             |              |
| - toiletrolhouder                                               | X                |             |              |
| - toiletborstel(houder)                                         | X                |             |              |
| Woning - Extérieur/installaties/veiligheid/<br>energiebesparing |                  |             |              |
| (Voordeur)bel                                                   |                  | X           |              |
| (Veiligheids)sloten en overige inbraakpreventie                 | X                |             |              |
| Rookmelders                                                     | X                |             |              |
| (Klok)thermostaat                                               | X                |             |              |
| Zonwering buiten                                                | X                |             |              |
| Telefoonaansluiting/internetaansluiting                         | X                |             |              |
| Zonnepanelen                                                    | X                |             |              |
| Oplaadpunt elektrische auto                                     |                  | X           |              |
| Warmwatervoorziening, te weten                                  |                  |             |              |
| - CV-installatie                                                | X                |             |              |
| Tuin - Inrichting                                               |                  |             |              |
| Tuinaanleg/bestrating                                           | X                |             |              |
| Beplanting                                                      | X                |             |              |

# LIJST VAN ZAKEN



Blijft  
achter

Gaat  
mee

Ter overname

## Tuin - Verlichting/installaties

Buitenverlichting

X

## Tuin - Bebouwing

Tuinhuis/buitenberging

X



## Verkoop prijsindicatie

Ben jij nieuwsgierig naar de prijsindicatie van jouw woning? **Klik hier** en ontvang binnen enkele minuten een eerste indicatie of bel ons en maak een afspraak voor een **gratis verkoopgesprek**.

## Aankoopmakelaar

Maak van jouw zoektocht een succesverhaal! Schakel **April** makelaars in voor een stressvrije zoektocht naar jouw droomwoning.

**Klik hier voor het maken van een afspraak**





## Bijzonderheden 1 A.

Zijn er nadat u het perceel in eigendom hebt gekregen nog andere, eventuele aanvullende notariële of onderhandse akten opgesteld met betrekking tot het perceel? Nee

Zo ja, welke?

## Bijzonderheden 1 B.

Zijn er mondelinge of schriftelijke afspraken gemaakt over aangrenzende percelen? Nee  
(Denk hierbij aan regelingen voor het gebruik van een poort, schuur, garage, tuin, overeenkomsten met meerdere burens, toezeggingen, erfafscheidingen.)

Zo ja, welke zijn dat?

## Bijzonderheden 1 C.

Wijken de huidige terreinafscheidingen af van de kadastrale eigendomsgrenzen? Nee  
(Denk hierbij ook aan strookjes grond van de gemeente die u in gebruik heeft, of grond van u die gebruikt wordt door de burens.)

Zo ja, waaruit bestaat die afwijking?

## Bijzonderheden 1 D.

Is een gedeelte van de woning, schuur, garage of schutting gebouwd op grond van de burens of andersom? Nee

Zo ja, graag nader toelichten:

## Bijzonderheden 1 E.

Heeft u grond van derden in gebruik? Nee

Zo ja, welke grond?

## Bijzonderheden 1 F.

Rusten er 'bijzondere lasten en beperkingen' op de woning en/of het perceel? Ja  
(Bijzondere lasten en beperkingen kunnen privaatrechtelijke beperkingen zijn zoals (lijdende) erfdienstbaarheden (bijvoorbeeld een recht van overpad), kwalitatieve verplichtingen, kettingbedingen, vruchtgebruik, voorkeursrecht (bijvoorbeeld een eerste recht van koop), opstalrecht, erfpacht, huurkoop. Het kan ook gaan om publiekrechtelijke beperkingen zoals een aanschrijving van de gemeente in het kader van een illegale verbouwing)



Zo ja, welke?

Erfdienstbaarheid ten aanzien van openbare verlichting aan de schuur. Uit de leveringsakte d.d. 29-06-2015: "Aan de bergingschuren wordt openbare verlichting aangebracht. De REMU en TRAFO-kasten en de openbare verlichting zijn en blijven in eigendom van het nutsbedrijf. Omwonenden gedogen de werkzaamheden ten behoeve van onderhoud of anderszins noodzakelijke werkzaamheden door het nutsbedrijf."

## Bijzonderheden 1 G.

Is de Wet voorkeursrecht gemeenten van toepassing?

Nee

## Bijzonderheden 1 H.

Is er een anti-speculatiebeding en/of zelfbewoningsplicht van toepassing op de woning?

Ja

Zo ja, hoe lang nog?

Zelfbewoningsplicht van toepassing. Van de site van de gemeente Utrecht: "Hebt u de woning na 17 maart 2022 gekocht? Dan mag u uw woning niet binnen 4 jaar na aankoop laten gebruiken door anderen. (...) In sommige gevallen kunt u een vergunning krijgen om toch iemand anders de woning te laten gebruiken."

## Bijzonderheden 1 I.

Is er sprake van een beschermd stads- of dorpsgezicht of loopt er een procedure tot aanwijzing daartoe?

Nee

Is er sprake van een gemeentelijk-, provinciaal-of rijksmonument of loopt er een procedure tot aanwijzing daartoe?

Nee

Is er volgens het bestemmingsplan sprake van een beeldbepalend of karakteristiek object?

Nee



## Bijzonderheden 1 J.

Is er sprake (geweest) van ruilverkaveling? Nee

Zo ja, moet u hiervoor ruilverkavelingsrente betalen?

Zo ja, hoeveel en voor hoe lang? Bedrag:

Duur:

## Bijzonderheden 1 K.

Is er sprake van onteigening? Nee

## Bijzonderheden 1 L.

Is de woning of de grond geheel of gedeeltelijk verhuurd of bij anderen in gebruik? Nee

Zo ja: Is er een huurcontract/ gebruiksovereenkomst?

Indien er geen contract of overeenkomst is, beschrijf hieronder wat (mondeling) met de huurder/ gebruiker is afgesproken:

Welk gedeelte is verhuurd/ in gebruik gegeven?

Welke delen vallen onder gezamenlijk gebruik?

Welke zaken zijn van de huurder en mag hij verwijderen bij ontruiming? (Bijvoorbeeld geiser, keuken, lampen.)

Heeft de huurder een waarborgsom gestort?

Zo ja, hoeveel?

Heeft u nog andere afspraken met de huurders gemaakt?

Zo ja, welke?

## Bijzonderheden 1 M.

Is er over de woning een geschil/procedures gaande, al dan niet bij de rechter, huurcommissie of een andere instantie?(bijvoorbeeld onteigening/ kwesties met burens, zoals erfdienstbaarheden, recht van overpad, erfafscheidingen e.d.) Nee

Zo ja, welke is/zijn dat?

## Bijzonderheden 1 N.

Is er bezwaar gemaakt tegen de waardebeschikking WOZ? Nee



Zo ja, toelichting:

## Bijzonderheden 1 O.

Zijn er door de overheid of nutsbedrijven verbeteringen of herstellingen voorgeschreven of aangekondigd die nog niet naar behoren zijn uitgevoerd? Nee

Zo ja, welke?

## Bijzonderheden 1 P.

Zijn er in het verleden subsidies of premies verstrekt die bij verkoop van de woning voor een deel kunnen worden teruggevorderd? Nee

Zo ja, welke?

## Bijzonderheden 1 Q.

Is de woning onbewoonbaar verklaard of in het verleden ooit onbewoonbaar verklaard geweest? Nee

Zo ja, waarom?

## Bijzonderheden 1 R.

Is er bij verkoop sprake van een omzetbelastingheffing? (Bijvoorbeeld omdat het een voormalig bedrijfsonroerendgoed is, of een woning met praktijkgedeelte, of omdat u pas ingrijpend verbouwd hebt.) Nee

Zo ja, waarom?

## Bijzonderheden 1 S.

Hoe gebruikt u de woning nu? (Bijvoorbeeld woning, praktijk, winkel, opslag) Woning

Is dat gebruik volgens de gemeente toegestaan? Ja

Zo nee, heeft de gemeente dit strijdige gebruik wel eens bij u aangekaart?

Hoe heeft de gemeente dit strijdige gebruik bij u aangekaart?

## Gevels 2 A.

Is er sprake (geweest) van vochtdoorslag of aanhoudend vochtige plekken op de gevels? Nee

Zo ja, waar?



## Gevels 2 B.

Zijn er (gerepareerde) scheuren/beschadigingen in/aan de gevels aanwezig? Nee

Zo ja, waar?

## Gevels 2 C.

Zijn de gevels tijdens de bouw geïsoleerd? Ja

Zo nee, zijn de gevels daarna (deels) geïsoleerd?

Zo ja, wanneer heeft de isolatie van de gevels plaatsgevonden en met welk isolatiemateriaal?

Heeft u een certificaat of bewijs van het na-isoleren?

Is er sprake van volledige isolatie? Ja

Zo nee, welke delen van de gevels zijn er niet geïsoleerd?

## Gevels 2 D.

Zijn de gevels ooit gereinigd? Nee

Zo ja, volgens welke methode en wanneer?

## Dak(en) 3 A.

Hoe oud zijn de daken ongeveer? Platte daken: 26 jaar

Overige daken: nvt

## Dak(en) 3 B.

Heeft u last van daklekkages (gehad)? Ja

Zo ja, waar? Hele kleine lekkage bij hele harde regen met een bepaalde windrichting rond de afvoer van de cv-ketel. Gerepareerd in 2023? door CDR Techniek.

## Dak(en) 3 C.

Zijn er in het verleden gebreken geconstateerd aan de dakconstructie zoals scheve, doorbuigende, krakende, beschadigde en/of aangetaste dakdelen? Nee



Zo ja, waar?

## Dak(en) 3 D.

Heeft u het dak al eens (gedeeltelijk) laten vernieuwen c.q. laten repareren? Ja

Zo ja, welk (gedeelte van het) dak en waarom? Nieuwe dakbedekking zowel hoofddak als schuurdak in 2022. Preventief vervangen vanwege leeftijd dakbedekking.

## Dak(en) 3 E.

Is het dak tijdens de bouw geïsoleerd? Platte daken: Ja

Overige daken: Ja

Zo nee, is het dak daarna geïsoleerd? Platte daken:

Overige daken:

Zo ja, wanneer heeft de isolatie plaatsgevonden en met welk isolatiemateriaal? nvt

Heeft u een certificaat of bewijs van het na-isoleren? Nee

Is er sprake van volledige isolatie? Platte daken: Ja

Overige daken: Ja

Zo nee, welke delen zijn er niet geïsoleerd? nvt

## Dak(en) 3 F.

Zijn de regenwaterafvoeren lek of verstopt? Nee

Zo ja, toelichting:

## Dak(en) 3 G.

Zijn de dakgoten lek of verstopt? Nee

Zo ja, toelichting:

## Kozijnen, ramen en deuren 4 A.

Van welk materiaal zijn de buitenkozijnen gemaakt? (bijvoorbeeld hout, kunststof of aluminium of een andersoortig materiaal) Hout



## Kozijnen, ramen en deuren 4 B.

|                                                                              |                          |
|------------------------------------------------------------------------------|--------------------------|
| Wanneer zijn de buitenkozijnen, ramen en deuren voor het laatst geschilderd? | 2023                     |
| Is dit gebeurd door een erkend schildersbedrijf?                             | Ja                       |
| Zo ja, door wie?                                                             | Bloemendaal en Kerkhoven |

## Kozijnen, ramen en deuren 4 C.

|                                          |    |
|------------------------------------------|----|
| Functioneren alle scharnieren en sloten? | Ja |
| Zo nee, toelichting:                     |    |

## Kozijnen, ramen en deuren 4 D.

|                                                                  |    |
|------------------------------------------------------------------|----|
| Zijn voor alle afsluitbare deuren, ramen etc. sleutels aanwezig? | Ja |
| Zo nee, voor welke deuren, ramen etc. niet?                      |    |

## Kozijnen, ramen en deuren 4 E.

|   |                                |
|---|--------------------------------|
| Is er sprake van isolerende beglazing?   | Ja                             |
| Zo ja, welk type glas?<br>(bijvoorbeeld HR, HR+, HR++ of HR+++, zie de glassponning waarin doorgaans staat vermeld welke type glas er is geplaatst) | HR+<br>Eén ruit achter is HR++ |
| Is er sprake van isolerende beglazing in de gehele woning?                                                                                          | Ja                             |
| Zo nee, welke ramen zijn niet geïsoleerd?   |                                |

## Kozijnen, ramen en deuren 4 F.

|   |     |
|---|-----|
| Is er bij de isolerende beglazing sprake van condensvorming tussen het glas?<br>(Denk aan lekkende ruiten.) | Nee |
| Zo ja, waar?                                                                                                |     |

## Vloeren, plafonds en wanden 5 A.

|   |     |
|---|-----|
| Is er sprake (geweest) van vochtdoorslag of optrekkend vocht op de vloeren, plafonds en/of wanden? | Nee |
| Zo ja, waar?                                                                                       |     |



## Vloeren, plafonds en wanden 5 B.

Is er sprake (geweest) van schimmelvorming op de vloeren, plafonds en/of wanden? Nee

Zo ja, waar?

## Vloeren, plafonds en wanden 5 C.

Zijn er (gerepareerde) of (verborgen) scheuren en/of beschadigingen in/aan vloeren, plafonds en/of wanden aanwezig? Ja

Zo ja, waar? In het trapgat een gerepareerd gat, ontstaan tijdens de badkamerverbouw in 2023.  
In de technische ruimte zit achter het behang een uitstulping/beschadiging door het leidingen verleggen bij dezelfde badkamerverbouw. Deze is niet gerepareerd.

## Vloeren, plafonds en wanden 5 D.

Hebben zich in het verleden problemen voorgedaan met de afwerkingen? (Bijvoorbeeld loszittend tegelwerk, loslatend behang of spuitwerk, holklinkend of loszittend stucwerk, etc.) Nee

Zo ja, waar?

## Vloeren, plafonds en wanden 5 E.

Is er sprake (geweest) van gebreken aan de vloerconstructie, zoals scheve, doorbuigende, krakende, beschadigde en/of aangetaste vloerdelen? Nee

Zo ja, waar?

## Vloeren, plafonds en wanden 5 F.

Is er sprake van vloerisolatie? Ja

Zo ja, wanneer heeft de isolatie van de vloer plaatsgevonden en met welk isolatiemateriaal? Bij de bouw

Heeft u een certificaat of bewijs van het na-isoleren? Nee

Is er sprake van volledige isolatie? Ja



Zo nee, welke delen zijn er niet geïsoleerd?

## Fundering, kruipruimte en kelder 6 A.

Is er sprake (geweest) van gebreken aan de fundering? Nee

Zo ja, waar?

## Fundering, kruipruimte en kelder 6 B.

Is de kruipruimte toegankelijk? Nee

Is de kruipruimte droog? Ja

Zo nee of meestal, toelichting:

## Fundering, kruipruimte en kelder 6 C.

Is er sprake van vochtdoorslag door de kelderwand? Nee

Zo ja of soms, toelichting:

## Fundering, kruipruimte en kelder 6 D.

Is de grondwaterstand in de afgelopen jaren waarneembaar gewijzigd of is er sprake van wateroverlast geweest? Nee

Zo ja, heeft dit tot problemen geleid in de vorm van water in de kruipruimte c.q. kelder?

Zo nee, tot wat voor andere problemen heeft dit geleid?

## Installaties 7 A.

Wat voor warmte-installatie(s) is/zijn er aanwezig in de woning? (bijvoorbeeld cv-installatie, WTW-systeem, WKO-systeem, (hybride) warmtepomp, airconditioning, zonneboiler, elektrische boiler, pelletkachel dan wel een andere installatie) Cv-installatie

Is/zijn de installatie(s) eigendom? Ja

Zo nee, toelichting:  
(bijvoorbeeld de installatie(s) is/ zijn gehuurd of geleased. Tevens huur-/ leaseprijs vermelden)

Merk van de installatie(s): Nefit

Type(nummer) van de installatie(s): TrendLine HRC25/CW4

Installatiedatum van de installatie(s): 2016



Op welke datum is/zijn deze installatie(s) voor het laatst onderhouden? November 2025

Is het onderhoud uitgevoerd door een erkend bedrijf? Ja

Zo ja, door wie? Warmtegroep

## Installaties 7 B.

Zijn er de afgelopen tijd zaken opgevallen ten aanzien van de installatie(s)?  
(bijvoorbeeld de cv-installatie moet meer dan 1 keer per jaar bijgevuld worden  
of de installatie functioneert niet goed) Nee

Zo ja, wat is u opgevallen?

## Installaties 7 C.

Zijn er radiatoren die niet warm worden? Nee

Zo ja, welke?

## Installaties 7 D.

Zijn er radiatoren of (water)leidingen die lekken? Nee

Zo ja, waar en welke?

## Installaties 7 E.

Zijn er radiatoren of (water)leidingen die ooit zijn bevroren? Nee

Zo ja, waar?

## Installaties 7 F.

Heeft u vloerverwarming in de woning? Nee

Zo ja, betreft dit elektrische vloerverwarming, vloerverwarming met warm  
water of anders? Elektrisch:

warm water:

overig, namelijk

Waar bevindt zich de elektrische vloerverwarming?

Waar bevindt zich de vloerverwarming met warm water?

Waar bevindt zich de overige vloerverwarming?



## Installaties 7 G.

Zijn er vertrekken die niet (goed) warm worden? Nee

Zo ja, welke?

## Installaties 7 H.

Heeft de woning zonnepanelen die uw eigendom zijn? Ja

Heeft de woning zonnepanelen die worden gehuurd of geleased? Nee

Kan het huurcontract/ leasecontract worden overgenomen door koper? Zo ja, dan overnamecontract opvragen.

Hoeveel zonnepanelen zijn er aanwezig? Aantal: 9

Zo ja, blijven de zonnepanelen achter? Ja

Wat is de capaciteit van één zonnepaneel?  
(De capaciteit van zonnepanelen wordt uitgedrukt in Wattpiek (Wp).  
Bijvoorbeeld één zonnepaneel levert 390 Wp. 260Wp

Functioneren alle zonnepanelen? Ja

Wat is het merk/ type van de zonnepanelen? Solar Field poly 260Wp

Maakt u gebruik van een app om de opbrengst van de zonnepanelen te bekijken? Ja

Zo ja, welke? Solaredge

In welk jaar zijn de zonnepanelen geplaatst en door wie? Jaar: 2016

Installateur: Greenchoice

Is de btw over het aankoopbedrag teruggevraagd van de belastingdienst? Ja

Hoeveel stroom heeft u het afgelopen jaar opgewekt? Jaar: 2025

Aantal kWh: 2342kWh



Hoe lang zit er nog fabrieksgarantie op de zonnepanelen?

Greenchoice geeft een 2 jaar durende garantie voor de goede werking van de zonnestroominstallatie. Daarnaast gelden er fabrieksgaranties. Dit zijn een 12 jaar durende fabrieksgarantie op de omvormer, een 25 jaar durende fabrieksgarantie op de optimizers, een 10 jaar durende fabrieksgarantie op de zonnepanelen en een 25 jaar durende fabrieksgarantie op het vermogen van de zonnepanelen. Deze laatste fabrieksgarantie biedt u de zekerheid dat de zonnepanelen 25 jaar lang een bepaald vermogen leveren conform de volgende verdeling: tot 10 jaar 91% en tot 25 jaar 80% van het nominale vermogen.

Zijn de zonnepanelen aangeschaft met subsidie?

Nee

Zo ja, moet de subsidie worden terugbetaald?

Zo ja, welk bedrag moet worden terugbetaald?

## Installaties 7 I.

In welk jaar zijn voor het laatst de aanwezige schoorsteenkanalen/ rookgasafvoeren geveegd/gereinigd?

Nvt

## Installaties 7 J.

Wanneer heeft u de aanwezige schoorsteenkanalen voor het laatst gebruikt?

Nvt

Is de trek van aanwezige schoorsteenkanalen goed?

Ja

## Installaties 7 K.

Zijn er onderdelen van de elektrische installatie vernieuwd? (onder de elektrische installatie wordt verstaan alle elektra leidingen/ schakelaars stopcontacten, meterkast e.d.)

Ja

Zo ja, wanneer en welke onderdelen?

Groepenkast volledig gereviseerd in 2024  
Stopcontacten en schakelmateriaal vervangen 2024



Zijn er gebreken aan de elektrische installatie?

Nee

Zo ja, welke?

## Installaties 7 L.

Is er een laadpaal aanwezig voor een elektrische auto?

Ja

Zo ja, waar bevindt deze zich?

Aan de schuur bij de oprit

Blijft deze achter?

Nee

## Installaties 7 M.

Is er mechanische ventilatie of een soortgelijk systeem aanwezig?

Ja

Zo ja, functioneert dit systeem naar behoren?

Ja

Zo nee, toelichting:

Wanneer is dit systeem voor het laatst onderhouden?

Juli 2026, door  
Luchtbalans Woerden

Hoe oud is dit systeem ongeveer?

Nieuwe box geplaatst in  
2015

## Installaties 7 N.

Is er een domoticasysteem of een soortgelijk systeem aanwezig? (Een domoticasysteem bedient de verwarming, verlichting, verwarming, audio, ventilatie e.d. automatisch)

Nee

Zo ja, functioneert dit systeem naar behoren?

Zo nee, toelichting:

Hoe oud is dit systeem ongeveer?

## Installaties 7 O.

Zijn er rookmelders op iedere verdieping aanwezig?

Ja

Zo ja, hoe oud zijn de rookmelders ongeveer?

5

## Sanitair, riolering en keuken 8 A.

Zijn er beschadigingen aan wastafels, douche, bad, toiletten, gootstenen en kranen?

Ja



Zo ja, welke?

Paar kleine krasjes in de badkuip

## Sanitair, riolering en keuken 8 B.

Hoe oud is de badkamer ongeveer?

Nieuwe badkamer geplaatst in 2023

## Sanitair, riolering en keuken 8 C.

Lopen de afvoeren van wastafels, douche, bad, toiletten, gootstenen en kranen goed door?

Ja

Zo nee, welke niet?

## Sanitair, riolering en keuken 8 D.

Is de woning aangesloten op het gemeentelijke riool?

Ja

## Sanitair, riolering en keuken 8 E.

Zijn er gebreken (geweest) aan de riolering, zoals breuken, stankoverlast, lekkages, etc.?

Ja

Zo ja, welke?

Afvoer oude keuken was niet goed geïnstalleerd. Dit is verholpen bij de keukenverbouwing in 2024.

## Sanitair, riolering en keuken 8 F.

Is er een andere voorziening, zoals een septictank, beerput of dergelijk aanwezig?

Nee

Zo ja, wat is er aanwezig en hoe dient dit te worden onderhouden?

## Sanitair, riolering en keuken 8 G.

Van welk jaar dateert de keukenopstelling ongeveer?

2024

## Sanitair, riolering en keuken 8 H.

Van welk jaar dateert de inbouwapparatuur ongeveer?

2024

Functioneert alle inbouwapparatuur?

Ja



Zo nee, welk inbouwapparaat functioneert niet?

## Sanitair, riolering en keuken 8 I.

Heeft u een kokend water kraan? (bijvoorbeeld een Quooker kraan of een soortgelijke kraan) Nee

Zo ja, functioneert deze kraan naar behoren en hoe oud is deze kraan ongeveer?

## Diversen 9 A.

Wat is het bouwjaar van de woning? 1999/2000

## Diversen 9 B.

Zijn er asbesthoudende materialen in/op de woning/ bijgebouw(en) aanwezig? (bijvoorbeeld asbest zeil, een asbestplaat die onder en/of achter de CV ketel is geplaatst, asbesthoudend isolatiemateriaal om de verwarmingsbuis, asbesthoudend koord bij oude cv-ketels/gaskachels, asbestgolfplaten e.d.) Nee

Zo ja, welke en waar?

## Diversen 9 C.

Blijft er in de woning zeil achter, al dan niet vastgelijmd, dat is aangeschaft tussen 1955 en 1982? Nee

## Diversen 9 D.

Is er sprake van loden leidingen in de woning? Nee

Zo ja, waar?

## Diversen 9 E.

Is er een Japanse duizendknoop aanwezig in de tuin? (Een Japanse duizendknoop is een exotische plant, welke moeilijk te verwijderen is. De sterke wortelstokken en stengels van de Japanse duizendknoop zijn in staat om schade te veroorzaken aan gebouwen, leidingen en wegen) Nee

## Diversen 9 F.

Is er in puin/asbest afval in de grond/tuin aanwezig? Nee



## Diversen 9 G.

Heeft u elders lekkages gehad? (dus los van het dak/ sanitair/ riolering) Nee

## Diversen 9 H.

Is de grond verontreinigd? Nee

Zo ja, is er een onderzoeksrapport?

Zo ja, heeft de gemeente/provincie een onderzoeks- of saneringsbevel opgelegd?

## Diversen 9 I.

Is er een olietank aanwezig of aanwezig geweest? Nee

Zo ja, is deze gesaneerd/verwijderd?

Als deze is gesaneerd, waar is de olietank op het perceel gesitueerd?

Is er een Kiwa-certificaat aanwezig? N.v.t

## Diversen 9 J.

Is er sprake van overlast door ongedierte in of (rond)om de woning? (Denk aan muizen, ratten, kakkerlakken, etc.) Nee

Zo ja, waar?

## Diversen 9 K.

Is de woning aangetast door houtworm, boktor, ander ongedierte of zwam? Nee

Zo ja, waar?

Zo ja, is deze aantasting al eens behandeld?

Zo ja, wanneer?

Zo ja, door welk bedrijf?

## Diversen 9 L.



Is er sprake van chlorideschade (betonrot)? (Betonrot komt vooral voor in kruipruimtes van woningen gebouwd tussen 1965 en 1981 die voorzien zijn van betonnen vloerelementen van het merk Kwaaitaal of Manta. Ook andere beton- elementen - bijvoorbeeld balkons - kunnen aangetast zijn)

Nee

Zo ja, waar?

## Diversen 9 M.

Hebben er verbouwingen en/of bijbouwingen plaatsgevonden in en/of om de woning?

Nee

Zo ja, welke ver-/bijbouwingen?

Zo ja, in welk jaartal?

Zo ja, door welk bedrijf zijn deze uitgevoerd?

## Diversen 9 N.

Zijn er verbouwingen of uitbreidingen uitgevoerd zonder omgevingsvergunning (voorheen bouwvergunning)?

Nee

Zo ja, welke?

## Diversen 9 O.

Is er sprake van glasvezel internet?

Ja

## Diversen 9 P.

Bent u in het bezit van een definitief energieprestatiecertificaat/energielabel?

Ja

Zo ja, welke label?

A

## Vaste lasten 10 A.

Hoeveel betaalde u voor de laatste aanslag onroerendezaakbelasting?

419

Belastingjaar?

2026

## Vaste lasten 10 B.

Wat is de WOZ-waarde?

520000

Peiljaar?

2025



## Vaste lasten 10 C.

|                                                               |      |
|---------------------------------------------------------------|------|
| Hoeveel betaalde u voor de laatste aanslag waterschapslasten? | 480  |
| Belastingjaar?                                                | 2026 |

## Vaste lasten 10 D.

|   |      |
|---|------|
| Hoeveel betaalde u voor de laatste aanslag gemeentelijke belastingen? (zoals rioolheffing en afvalstoffenheffing e.d.) | 690  |
| Belastingjaar?   | 2026 |

## Vaste lasten 10 E.

|                                                                                 |      |
|---------------------------------------------------------------------------------|------|
| Welke voorschotbedragen betaalt u maandelijks aan de nutsbedrijven? Gas:        | 50   |
| Elektra:                                                                        | 50   |
| Water:                                                                          | 18   |
| Stadsverwarming:                                                                | 0    |
| Anders:                                                                         | nvt  |
| Te weten:                                                                       | 0    |
| Wat is uw jaarverbruik voor gas/ elektriciteit en water? Gas (m <sup>3</sup> ): | 300  |
| Elektriciteit hoog (kWh):                                                       | 1982 |
| Elektriciteit laag (kWh):                                                       | 2405 |
| Elektriciteit totaal (kWh):                                                     | 4387 |
| Water (m <sup>3</sup> ):                                                        | 98   |
| Stadsverwarming (GJ):                                                           | 0    |
| Anders:                                                                         | nvt  |
| Met hoeveel bewoners bewoonde u de woning? Aantal:                              | 2    |

## Vaste lasten 10 F.

|                                                                                          |     |
|------------------------------------------------------------------------------------------|-----|
| Zijn er lease- en/of huurkoopcontracten? (Bijvoorbeeld keuken, kozijnen, cv-ketel, etc.) | Nee |
|------------------------------------------------------------------------------------------|-----|

Zo ja, welke?



Zijn deze contracten overdraagbaar op de koper?  
 Let op! Veel lease- en huurkoopcontracten zijn niet langer overdraagbaar op een koper. Neem hiervoor contact op met de betreffende leverancier.

Hoe lang lopen de contracten nog en wat is de eventuele afkoopsom?  
 Afkoopsom:

Duur:

## Vaste lasten 10 G.

|                                                                                 |       |
|---------------------------------------------------------------------------------|-------|
| Als er sprake is van erfpacht of opstalrecht hoe hoog is dan de canon per jaar? | 0     |
| Heeft u alle canons betaald?                                                    | N.v.t |
| Is de canon afgekocht?                                                          | N.v.t |
| Zo ja, tot wanneer?                                                             |       |

## Vaste lasten 10 H.

|                                                                                    |     |
|------------------------------------------------------------------------------------|-----|
| Heeft u alle gemeentelijke belastingen die u verschuldigd bent al betaald?         | Ja  |
| Zijn er variabele bedragen voor gemeenschappelijke poorten, inritten of terreinen? | Nee |
| Zo ja, hoe hoog en waarvoor?                                                       |     |

## Vaste lasten 10 I.

|                                                                    |     |
|--------------------------------------------------------------------|-----|
| Heeft u, om in de straat te parkeren, een parkeervergunning nodig? | Nee |
| Hoeveel parkeervergunningen kunnen er maximaal worden aangevraagd? |     |
| Wat zijn de kosten voor deze parkeervergunning(en) per jaar?       |     |

## Garanties 11 A.

|   |                                                       |
|---|-------------------------------------------------------|
| Zijn er lopende onderhoudscontracten en/of garantieregelingen overdraagbaar aan de koper?<br>(Zoals dakbedekking, cv-installatie, dubbele beglazing, etc.) | Ja                                                    |
| Zo ja, welke?   | Keukenapparatuur<br>garantie<br>Zonnepanelen garantie |

## Nadere informatie 12 A.



Overige zaken(Overige zaken die de koper naar uw mening moet weten)

- Deze huizen zijn gebouwd zonder kruipruimte. Alle leidingwerk etc is af te sluiten in de meterkast. Er is vermoedelijk wel ruimte onder het huis, meerdere burens in de straat hebben achter de voordeur hier toegang toe laten maken om bijvoorbeeld elektra onder het huis te trekken.  
- Bij eventueel verbouwen kan je nog loze waterleidingen tegenkomen. Deze huizen zijn opgeleverd met een grijswatersysteem. Dat is al heel snel buiten gebruik gesteld. Maar de leidingen zijn hier en daar nog aanwezig.



Een huis kopen is een belangrijke beslissing in je leven. Nadat je besloten hebt om een huis te gaan kopen, ben je natuurlijk benieuwd wat de mogelijkheden zijn en zit je met veel vragen. April makelaars helpt je daar graag verder mee en geeft hier een aantal antwoorden op veel gestelde vragen.

## **Bezichtigen en onder-handelen**

Moet een makelaar kijkers op volgorde inplannen? Nee, daarvoor geldt geen verplichting. De verkoopprocedure moet wel duidelijk gecommuniceerd worden door de makelaar en hij/zij zal zijn best doen om kijkers op een eerlijke manier in te plannen, uit te nodigen voor een kijkmoment of te noteren op een reservelijst.

## **Wanneer ben ik in onderhandeling?**

Je bent pas in onder- handeling als de verkopende partij rea-geert op het bod door een tegenbod te doen. Je bent echter nog niet in onderhandeling als de verkopende makelaar aangeeft dat hij jouw bod met de verkoper zal bespreken.

## **Gaan bezichtigingen door tijdens onder-handelingen?**

Ja, bezichtigingen mogen dan doorgaan. Een onderhandeling hoeft namelijk nog niet tot een verkoop te leiden. Bovendien kan het zijn dat de verkoper graag wil weten of er meer belangstelling is.

## **Moet een makelaar als eerste met mij in onder-handeling gaan als ik de eerste ben die belt voor een bezichtiging of als ik als eerste een bod uitbreng?**

Nee, de verkopende makelaar bepaalt samen met de verkoper de verkoopprocedure. Heb je serieus belangstelling, vraag de makelaar dan wat je positie is. Dat kan teleurstelling voorkomen.

## **Is de verkoper verplicht om aan mij te verkopen wanneer ik de vraagprijs bied?**

Nee, de Hoge Raad heeft bepaald dat de vraagprijs moet worden gezien als een uitnodiging tot het doen van een bod. Ook als je de vraagprijs biedt, kan de verkoper dus nog beslissen of hij het bod aanvaardt of niet, of dat hij zijn makelaar een tegenbod laat doen.

## **Mag de verkoper/makelaar tijdens een onder-handeling de verkoop- strategie nog wijzigen of zelfs de vraagprijs verhogen?**

Ja, de verkoper kan besluiten de vraagprijs te verhogen of te verlagen. Daarnaast kan je als potentiële koper echter ook besluiten om tijdens de onderhandelingen het bod weer te verlagen, mits dit duidelijk wordt gecommuniceerd. Zodra de verkopende partij een tegenbod doet, vervalt namelijk jouw eerder gedane bod. De verkoper kan zelfs nog besluiten om een verkoop bij inschrijving te laten plaatsvinden.

## **Hoe werkt verkoop bij inschrijving?**

Als er veel belangstelling is voor een woning worden er vaak meerdere biedingen uitgebracht. De verkoper kan dan besluiten om iedere geïnteresseerde de gelegenheid te bieden een uiterst voorstel neer te leggen. Er wordt dan dus niet met één gegadigde onderhandeld maar iedereen heeft een gelijke kans om mee te bieden. De verkoper maakt een keuze op basis van de uitgebrachte biedingen en voorwaarden. Dit betekent niet automatisch dat de partij die het hoogste bod heeft uit- gebracht uiteindelijk ook de koper wordt. Voor veel verkopers zijn ook de overige voorwaarden, zoals voorbehoud van financiering en moment van oplevering, belangrijk zo niet doorslaggevend.

## **Wat zijn kosten-koper?**

Dit zijn de kosten die koper betaalt om eigenaar te worden van de woning zoals: - kadasterkosten; - notariskosten; - 2% overdrachtsbelasting. De kosten voor een even-tuele financiering worden niet tot de kosten koper gerekend. De makelaars- kosten zijn voor rekening van de verkoper tenzij je natuurlijk een aankoop-makelaar hebt..

## **Wat betekent vrij op naam (v.o.n.)?**

Dat zijn de kosten ten behoeve van de levering en belastingen die voor rekening zijn van de verkoper. Meestal wordt er een v.o.n. prijs aangeboden bij nieuwbouw.



## **Wat zijn ontbindende voorwaarden?**

Dit zijn de voorwaarden die koper en verkoper zijn overeengekomen en in de koopakte vermeldt zullen worden. Als koper kan je een ontbindende voorwaarden laten opnemen voor het verkrijgen van een financiering of een voorbehoud van een bouwtechnische keuring. Let op! Tijdens het uitbrengen van een bod, dien je dit kenbaar te maken en aan te geven tot welke datum de koop ontbonden kan worden. Ook de verkoper kan ontbindende voorwaarden opnemen. De makelaar zal dit altijd vooraf met je bespreken.

## **Heb ik als koper bedenktijd?**

De bedenktijd duurt minimaal drie dagen en begint op de dag die volgt op de dag dat (een afschrift van) de tussen partijen opgemaakte akte aan koper ter hand is gesteld. De bedenktijd eindigt om middernacht van de laatste dag die deel uitmaakt van de bedenktijd. Het is dus niet van belang hoe laat de koper het afschrift van de akte heeft ontvangen.

Omdat de algemene termijnenwet van toepassing is, kan de bedenktijd langer duren dan drie dagen. Op grond van deze wet wordt een termijn:

- die eindigt op een zaterdag, zondag of algemeen erkende feestdag, verlengd tot en met de eerstvolgende dag die niet een zaterdag, zondag of algemeen erkende feestdag is;
- zo nodig zoveel verlengd dat daarvan tenminste twee dagen deel uitmaken die niet een zaterdag, zondag of algemeen erkende feestdag is.

Geldt de bedenktijd ook voor de verkoper?

Nee, alleen de koper mag de overeenkomst binnen drie (3) dagen ontbinden.

## **Geldt de bedenktijd ook voor de verkoper?**

Nee, alleen de koper mag de overeenkomst binnen drie (3) dagen ontbinden.

## **Wat gebeurt er als de koper zijn verplichtingen niet nakomt?**

Mocht dit gebeuren dan is de koper minimaal 10% boete van de koopsom verschuldigd aan de verkoper. In de koopakte kun je de artikelen hierover terugvinden, meestal met een uiterste datum vermeld.

## **De notaris**

Bij de notaris vindt de officiële overdracht (levering) van de woning. De notaris stelt een leveringsakte op, welke je ruim van tevoren in 'concept' ontvangt met een officiële uitnodiging. Deze akte van levering is gebaseerd op de door makelaar opgemaakte, 'voorlopige' koopakte. Indien je de woning financiert met een hypotheek, wordt bij de notaris ook een hypotheekakte getekend. De levering bij de notaris wordt ook wel aangeduid als het 'passeren van de akte van levering'. Voordat je die dag naar de notaris gaat, vindt er uiteraard nog een inspectie plaats bij betreffende woning en zullen alle partijen inclusief de makelaar hierbij aanwezig zijn.

## **Wanneer krijgt de koper de sleutel?**

Bij de notaris tijdens de officiële overdracht van de woning, deze datum staat uiteraard al vermeld in de 'voorlopige' koopakte van de makelaar. Koper en verkoper mogen alleen van deze datum afwijken indien ze het daarover samen eens zijn.

## **Toelichtingsclausule NEN2580**

De Meetinstructie is gebaseerd op de NEN2580. De meetinstructie is bedoeld om een meer eenduidige manier van meten toe te passen voor het geven van een indicatie van de gebruiksoppervlakte. De meetinstructie sluit verschillen in meetuitkomsten niet volledig uit, door bijvoorbeeld interpretatieverschillen, afrondingen of beperkingen bij het uitvoeren van de meting.

## **Notaris keuze**

Koper heeft het recht een notaris van zijn/haar keuze te bepalen voor het passeren van de akte van levering. Indien de koper een notaris op meer dan 20 kilometer afstand van het onderhavige adres heeft verkozen, dan zullen alle door verkoper extra te maken kosten (bijvoorbeeld voor het opstellen van een volmacht) voor rekening van koper zijn.



## **Notariskosten**

Indien de kosten, die door de notaris in rekening zullen worden gebracht en die verband houden met de aflossing van overbruggings-leningen en/of aflossing en doorhaling van verkopers'

hypothe(e)k(en) en/of beslagen die op het verkochte rust(en), meer bedragen dan:

- € 20,00 per telefonische overboeking;
- € 60,00 voor het opvragen van (een) aflossingsnota('s) bij de hypotheek- / kredietverstrekken instantie(s) per aflossing;

- € 185,00\*) per akte van gehele doorhaling;

- € 240,00\*) per akte van gedeeltelijke doorhaling

(alle bedragen zijn inclusief BTW en de twee laatstgenoemde bedragen tevens inclusief kadastraal recht), dan zal de koper dit meerdere voor zijn rekening nemen. Deze extra kosten zal de notaris op de afrekening ter zake van de levering direct doorberekenen aan de koper. Dit artikel is tevens van toepassing indien er administratie- kosten, kantoorkosten en/of beheerkosten in rekening gebracht worden.

Genoemde kosten zijn gebaseerd op bedragen zoals die algemeen en redelijkerwijs door notarissen bij een verkopende partij in rekening worden gebracht voor de betreffende verrichtingen. Indien de door de koper aangewezen notaris voorde betreffende verrichtingen meer aan kosten in rekening brengt dan genoemde gedragen, komt het meerdere voor rekening en risico van koper.

\*)kosten van inschrijving ad € 7,97 (wordt niet belast met BTW) niet inbegrepen).

## **Ouderdomsclausule**

Wanneer het een oudere woning betreft nemen wij een ouderdomsclausule op in de koopovereenkomst.

## **Asbest gezien bouwjaar**

Deze clausule nemen wij op in de koopovereenkomst indien de woning gebouwd is voor 1993. "In het verkochte kunnen, gezien het bouwjaar, asbesthoudende stoffen aanwezig zijn. Bij eventuele verwijdering van asbest-houdende materialen dienen op grond van milieu- wetgeving speciale maatregelen te worden genomen.

Koper verklaart hiermee bekend te zijn en vrijwaart verkoper van alle aansprakelijkheid die uit de aanwezigheid van enig asbest in het ver-kochte kan voortvloeien."

## **Niet zelfbewoning-clausule**

Indien de verkoper de woning niet (recentelijk) zelf heeft bewoond nemen wij deze clausule op in de koop-overeenkomst. "Koper verklaart zich bekend met het feit dat verkoper het verkochte niet (recentelijk) zelf heeft gebruikt. Verkoper aanvaardt derhalve geen aansprakelijkheid voor bestaande zichtbare of niet zichtbare gebreken die kenbaar zouden zijn geweest indien verkoper het verkochte wel zelf zou hebben gebruikt. Koper verklaart zich uitdrukkelijk bekend met de staat van onderhoud van het verkochte."

## **Mondelinge overeenkomst niet bindend**

Een mondelinge overeenstemming tussen de particuliere verkoper en de particuliere koper is niet rechtsgeldig. Met andere woorden: er is geen koop. Er is pas sprake van een rechts-geldige koop als de particuliere verkoper en de particuliere koper de koopovereenkomst hebben ondertekend. Dit vloeit voort uit artikel 7:2 Burgerlijk Wetboek. Een bevestiging van de mondelinge overeen-stemming per e-mail of een toegestuurd concept van de koopovereen-komst wordt overigens niet gezien als een 'ondertekende koopovereenkomst'

## **Is deze woning toch niet wat je zoekt?**

Op [aprilmakelaars.nl](http://aprilmakelaars.nl) kan je het gehele woning-aanbod vinden en kan je je tevens vrijblijvend inschrijven als woning- zoeker met onze Gratis zoekopdracht. Hoeveel makkelijker kan het zijn: jij zoekt, wij vinden!

## **Een woning gekocht of je denkt aan verbouwen?**

Als je een woning hebt gekocht, of een verbouwing van je huidige woning overweegt, kan April makelaars je ook helpen met een taxatierapport. Bel ons voor een scherpe offerte en een goed rapport.



## Aankoopmakelaar

Bij deze woning treedt een medewerker van April makelaars op namens de verkoper. Je kan altijd bij interesse in deze woning zelf ook een makelaar inschakelen. Je eigen makelaar zorgt ervoor dat je de beste deal sluit en je je niet te veel door emoties laat beïnvloeden. Hij of zij wint belangrijke informatie in over de woning zoals (verborgen) gebreken, erfdienstbaarheden, de bouwkundige staat, de omgeving, het bestemmingsplan en geeft inzicht in de reële waarde van de woning. Je koopt met zekerheid en het bespaart je tijd en geld. Wil je meer weten over aan onze aankoop-dienstverlening, kom dan eens langs voor een kop koffie of thee.

## Disclaimer

Deze informatie is door ons met de nodige zorgvuldigheid samen- gesteld. Onzerzijds wordt echter geen enkele aansprakelijkheid aanvaard voor enige onvolledigheid, onjuistheid of anders- zins, dan wel de gevolgen daarvan. Alle opgegeven maten en oppervlakten zijn indicatief.

## Verkoopmakelaar

**Je hebt besloten je huis te verkopen en dat is niet iets wat je dagelijks doet. Wij wel. Laat ons jou helpen.**

**Klik hier voor het maken van een afspraak**



# April

## makelaars



## INTERESSE? NEEM CONTACT MET ONS OP!

Graag laten wij u persoonlijk en geheel vrijblijvend de woning zien.  
Bel of mail gewoon even voor een afspraak. We maken graag kennis met u.

### **Vestiging Leiden**

Haagweg 55  
2321 AC LEIDEN  
071-5790121  
[leiden@aprilmakelaars.nl](mailto:leiden@aprilmakelaars.nl)

### **Vestiging Vleuten**

Dorpsstraat 8 A  
3451 BK VLEUTEN  
030 2600 926  
[mail@aprilmakelaars.nl](mailto:mail@aprilmakelaars.nl)

### **Vestiging Vianen**

Franciscushof 240  
4133 BL VIANEN  
0347 206000  
[mail@aprilmakelaars.nl](mailto:mail@aprilmakelaars.nl)

### **Vestiging Woerden**

Jaap Bijzerweg 19  
3446 CR WOERDEN  
0348 - 20 70 00  
[woerden@aprilmakelaars.nl](mailto:woerden@aprilmakelaars.nl)