


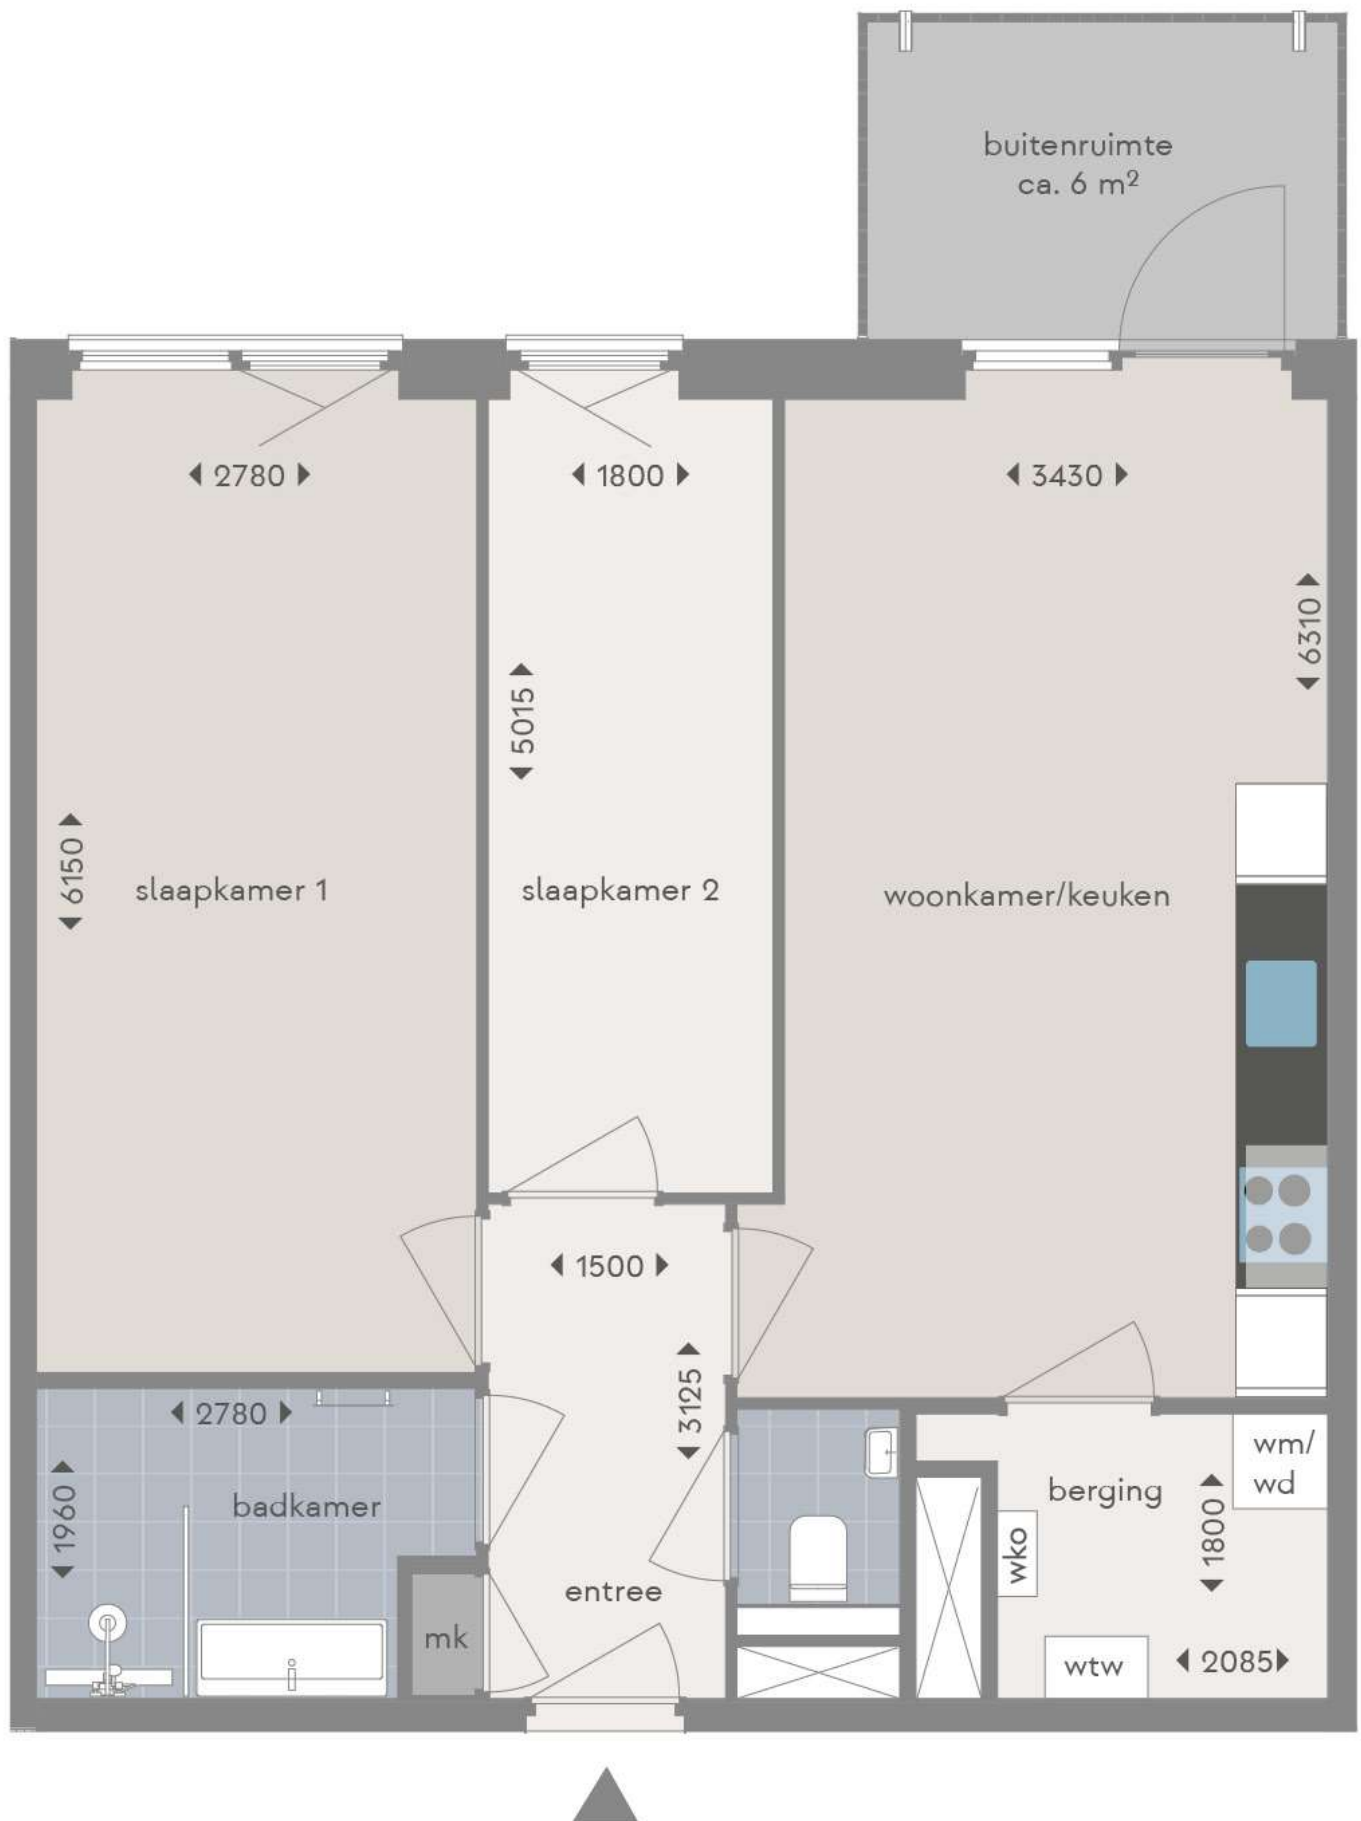

Let op!

Deze plattegrond vormt de basis voor diverse typen. Op een aantal onderdelen kunnen verschillen voorkomen in de diverse typen. Denk hierbij aan de volgende afwijkingen: draairichting, positie en aantallen van ramen en grootte en positie van buitenruimtes. Ruimtes zijn in circa maten.