

TE KOOP



Willem Kestelostraat 4

Nieuwaal

Een jonge, energiezuinige woning met verrassend veel ruimte, een heerlijke tuin én een eigen garage? Hier hoeft je eigenlijk alleen nog maar je spullen neer te zetten.

Vraagprijs

€ 449.000 k.k.



Willem Kestelostraat 4 Nieuwaal

Deze verzorgde tussenwoning uit 2013 combineert een fijne leefruimte met veel wooncomfort en een bijzonder leuke ligging. De woning beschikt over een lichte, tuingerichte woonkamer, een ruime open keuken, drie slaapkamers, een praktische zolder en energielabel A+. Buiten wacht een fraai aangelegde achtertuin op het zuiden met meerdere zitplekken en een gezellige overkapping. En alsof dat nog niet genoeg is, beschik je achter in de tuin over een vrijstaande houten garage en een eigen oprit.

Ook de ligging is ideaal voor gezinnen. De woning ligt aan een groen en autoluw hofje, met een speeltuin direct voor de deur. Een plek waar kinderen heerlijk buiten kunnen spelen en je zelf rustig woont.

Nieuwaal is een gemoedelijk dorp aan de Waal, op circa 6 kilometer van Zaltbommel. Het dorp heeft een prettige, dorpse sfeer en beschikt onder andere over een basisschool, voorschool en cafetaria. Voor uitgebreidere dagelijkse

voorzieningen kun je terecht in het nabijgelegen Gameren, met onder meer een grote supermarkt, bakker, slager, kinderopvang en diverse sport- en muziekverenigingen.

Ook natuurliefhebbers zitten hier goed. Vanuit het dorp wandel of fiets je zo richting de Waal en de prachtige uiterwaarden, met onder andere natuurgebied De Breemwaard. Een heerlijke omgeving voor een wandeling, fietstocht of gewoon even lekker naar buiten.

Binnen een kleine tien minuten rijd je naar de historische vestingstad Zaltbommel, waar je een uitgebreid aanbod aan winkels, scholen, restaurants, terrassen en culturele voorzieningen vindt. Ook de bereikbaarheid is prettig: de A2 en het NS-station van Zaltbommel zijn binnen circa 10 tot 15 autominuten bereikbaar.

Zo combineert Nieuwaal de rust en ruimte van het dorpse wonen met natuur dichtbij én de voorzieningen van Zaltbommel binnen handbereik.



Kenmerken

Woonoppervlakte	ca. 109 m ² (incl. zolder)
Perceeloppervlakte	190 m ²
Inhoud	ca. 393 m ³
Bouwjaar	2013
Aantal kamers	4
Energie label	A+
Isolatie	volledig geïsoleerd
Installaties	CV ketel (2013), zonneboiler, airco, vloerverwarming, zonnepanelen

Vraagprijs

€ 449.000 k.k.



Entree

Via de entree kom je binnen in de hal met garderobe, meterkast en toiletruimte. Aan de voorzijde bevindt zich de open keuken, uitgevoerd in een landelijke stijl met witte kastfronten, een donker werkblad en volop kast- en werkruimte. De keuken beschikt over diverse inbouwapparatuur en staat in open verbinding met de rest van de leefruimte.








Living

De woonkamer is tuingericht en dankzij de grote raampartijen aan de achterzijde heerlijk licht. Er is volop plaats voor een royale zithoek en een grote eettafel. De openslaande deuren zorgen voor een fijne verbinding met het terras en de achtertuin en kunnen op mooie dagen lekker open.

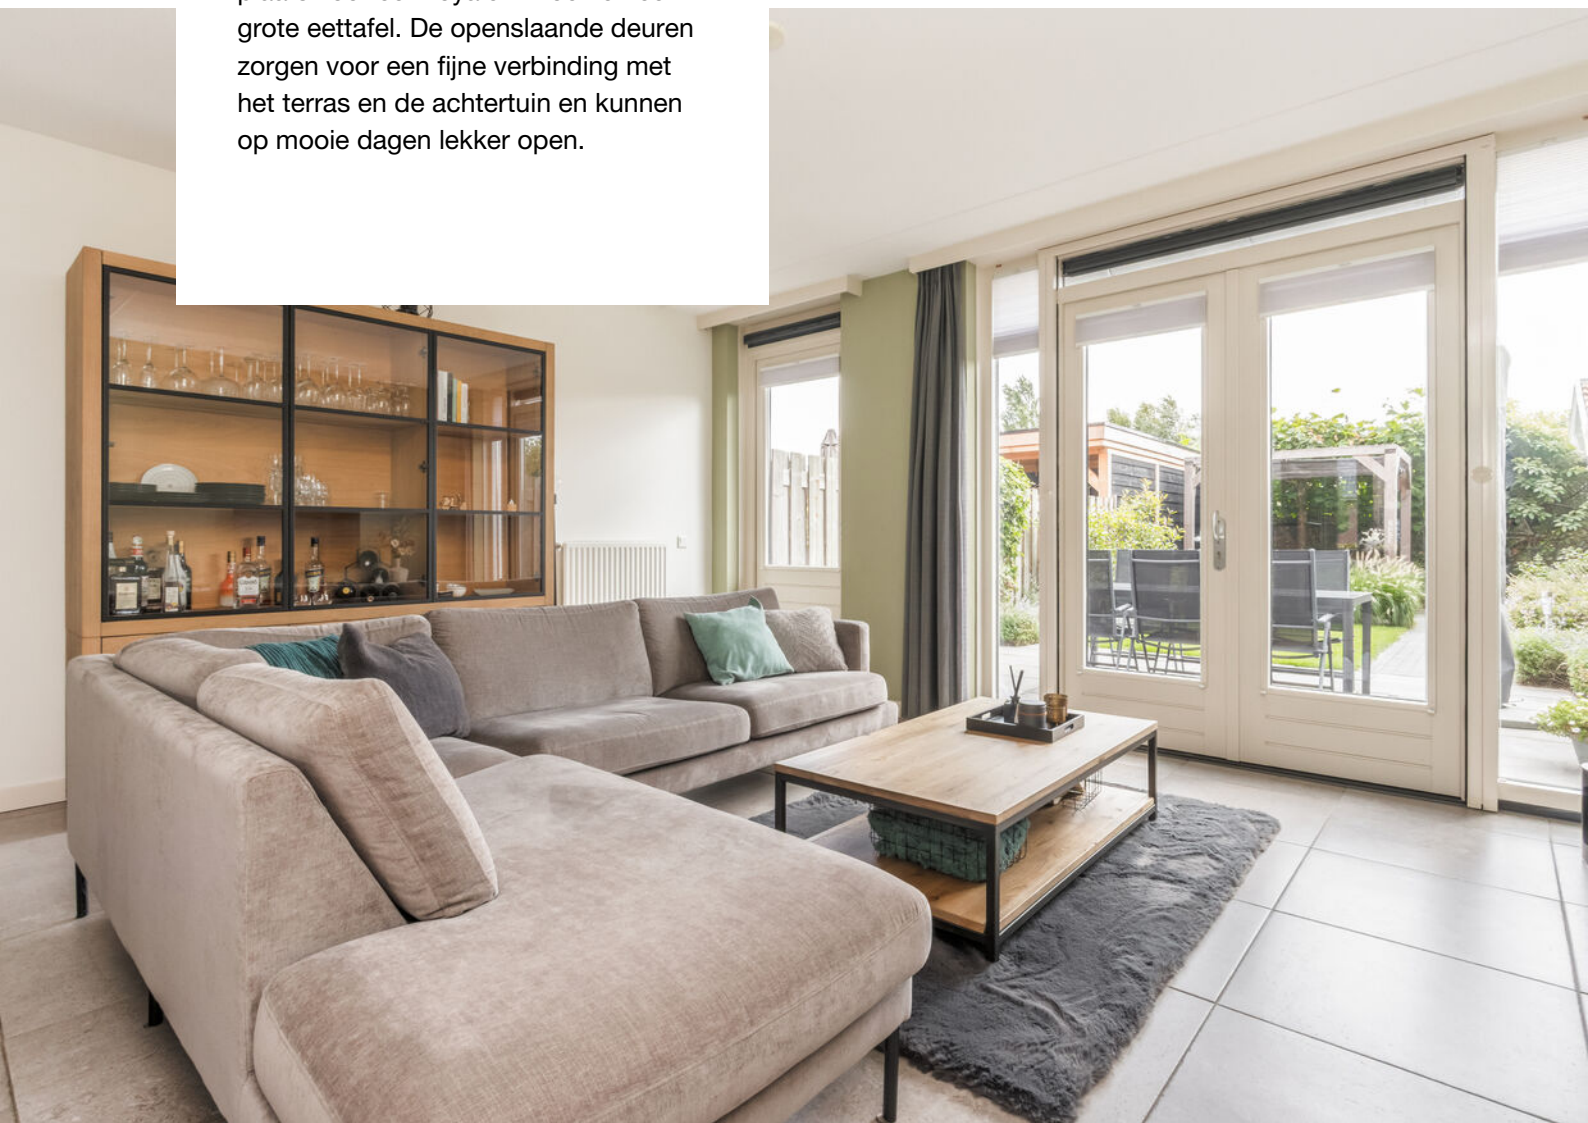





Eerste verdieping

Op de eerste verdieping bevinden zich drie slaapkamers en de badkamer.

De ruime hoofdslaapkamer aan de voorzijde beschikt over een dakkapel, een grote vaste kastenwand en airconditioning. De twee overige slaapkamers bevinden zich aan de achterzijde en zijn prima geschikt als kinder-, werk- of logeerkamer.

De nette badkamer is geheel betegeld en voorzien van een douche, toilet en wastafelmeubel.









Tweede verdieping

De zolder biedt volop praktische ruimte en beschikt over een klein dakraam voor daglicht en ventilatie. De verdieping leent zich uitstekend voor bijvoorbeeld een werkplek, speel- of hobbyruimte en biedt daarnaast veel bergruimte achter de knieschotten.



Tuin & garage

Ook buiten heeft deze woning veel te bieden. De achtertuin ligt gunstig op het zuiden en is verzorgd aangelegd met gazon, groene borders en verschillende zitplekken. Direct achter de woning ligt een ruim terras, terwijl achter in de tuin onder de houten overkapping een gezellige loungeplek is gecreëerd. Zo is er altijd wel een fijne plek te vinden om van het buitenleven te genieten.

Achter op het perceel staat de ruime vrijstaande houten garage. Deze is bereikbaar vanuit de tuin én via de eigen oprit aan de achterzijde. Ideaal voor het stallen van een auto, fietsen of motor, maar natuurlijk ook heel praktisch als royale berg- of klusruimte.














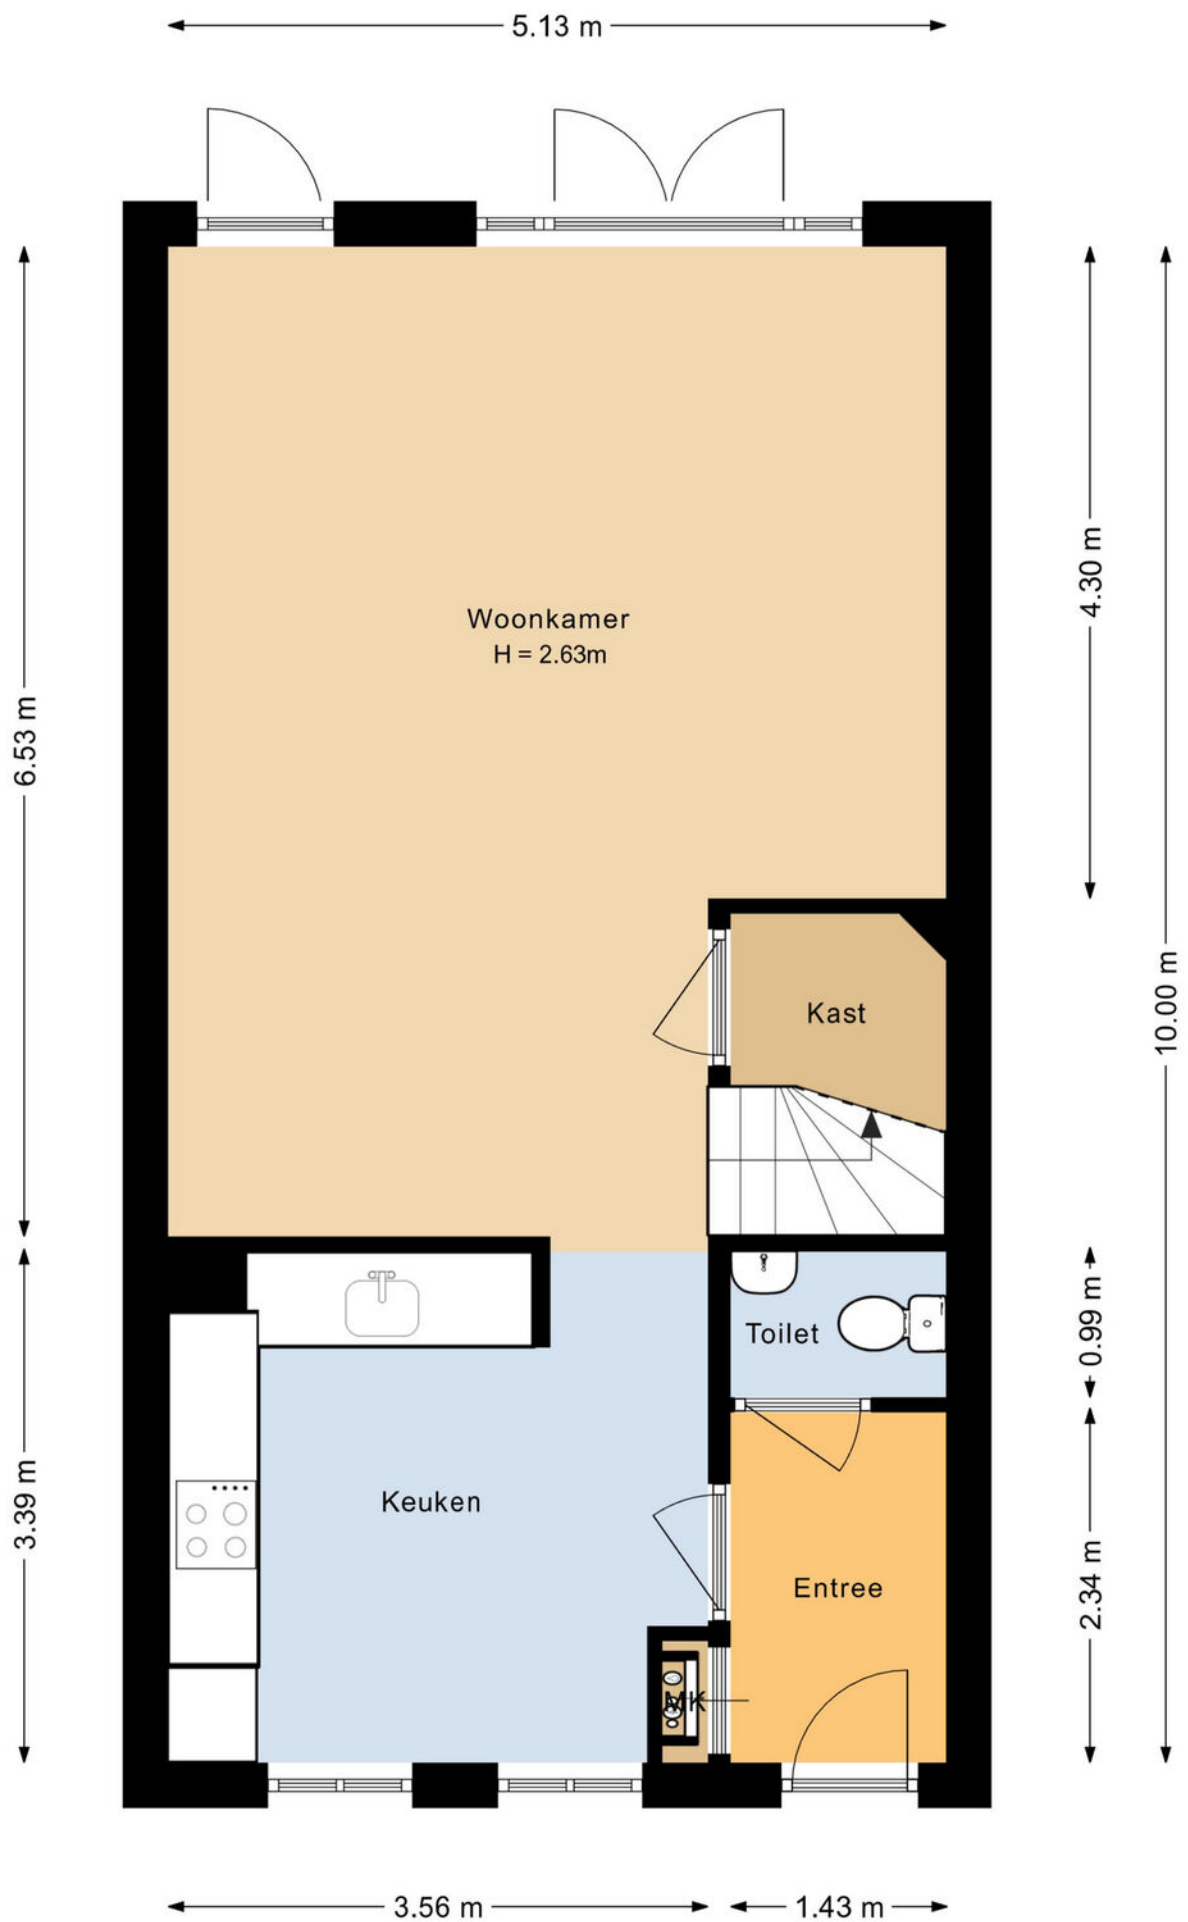


Plattegrond begane grond

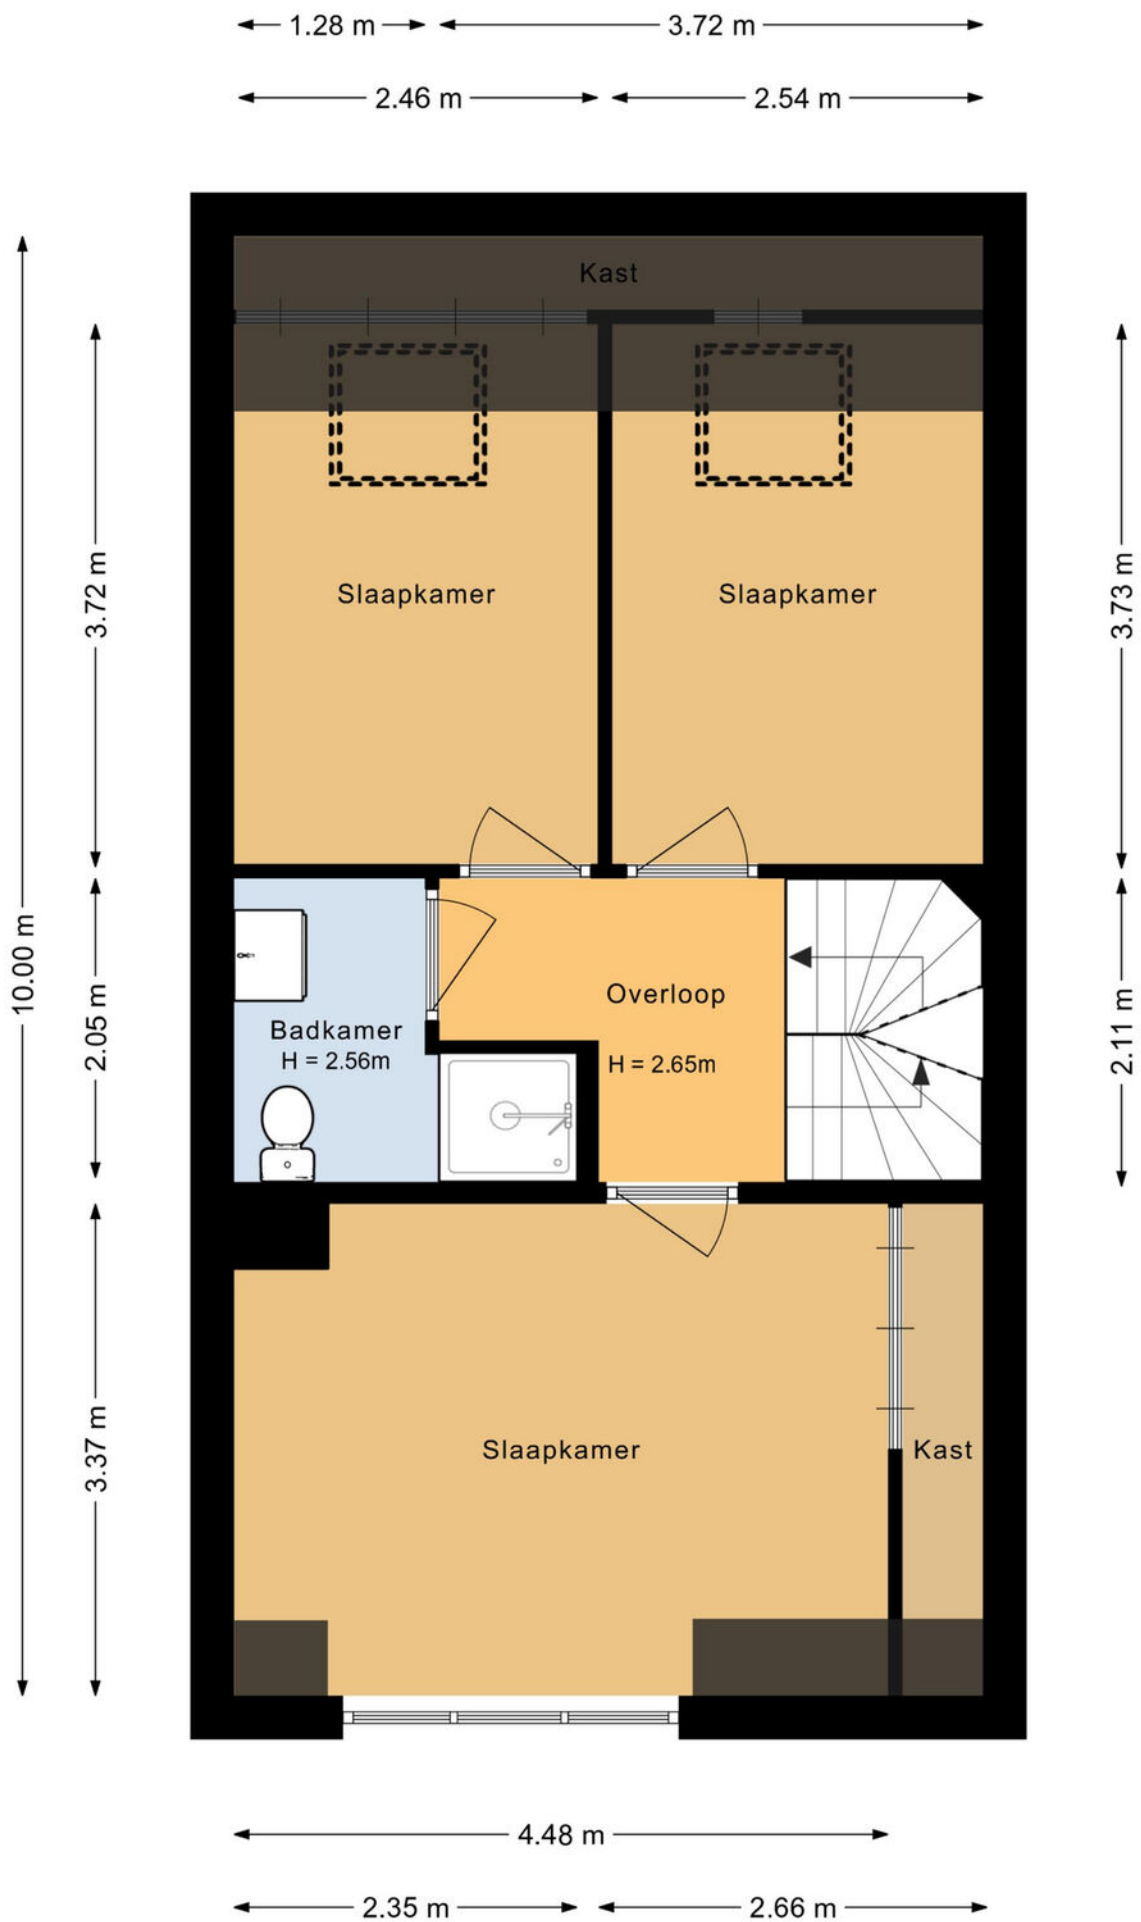

Plattegrond eerste verdieping

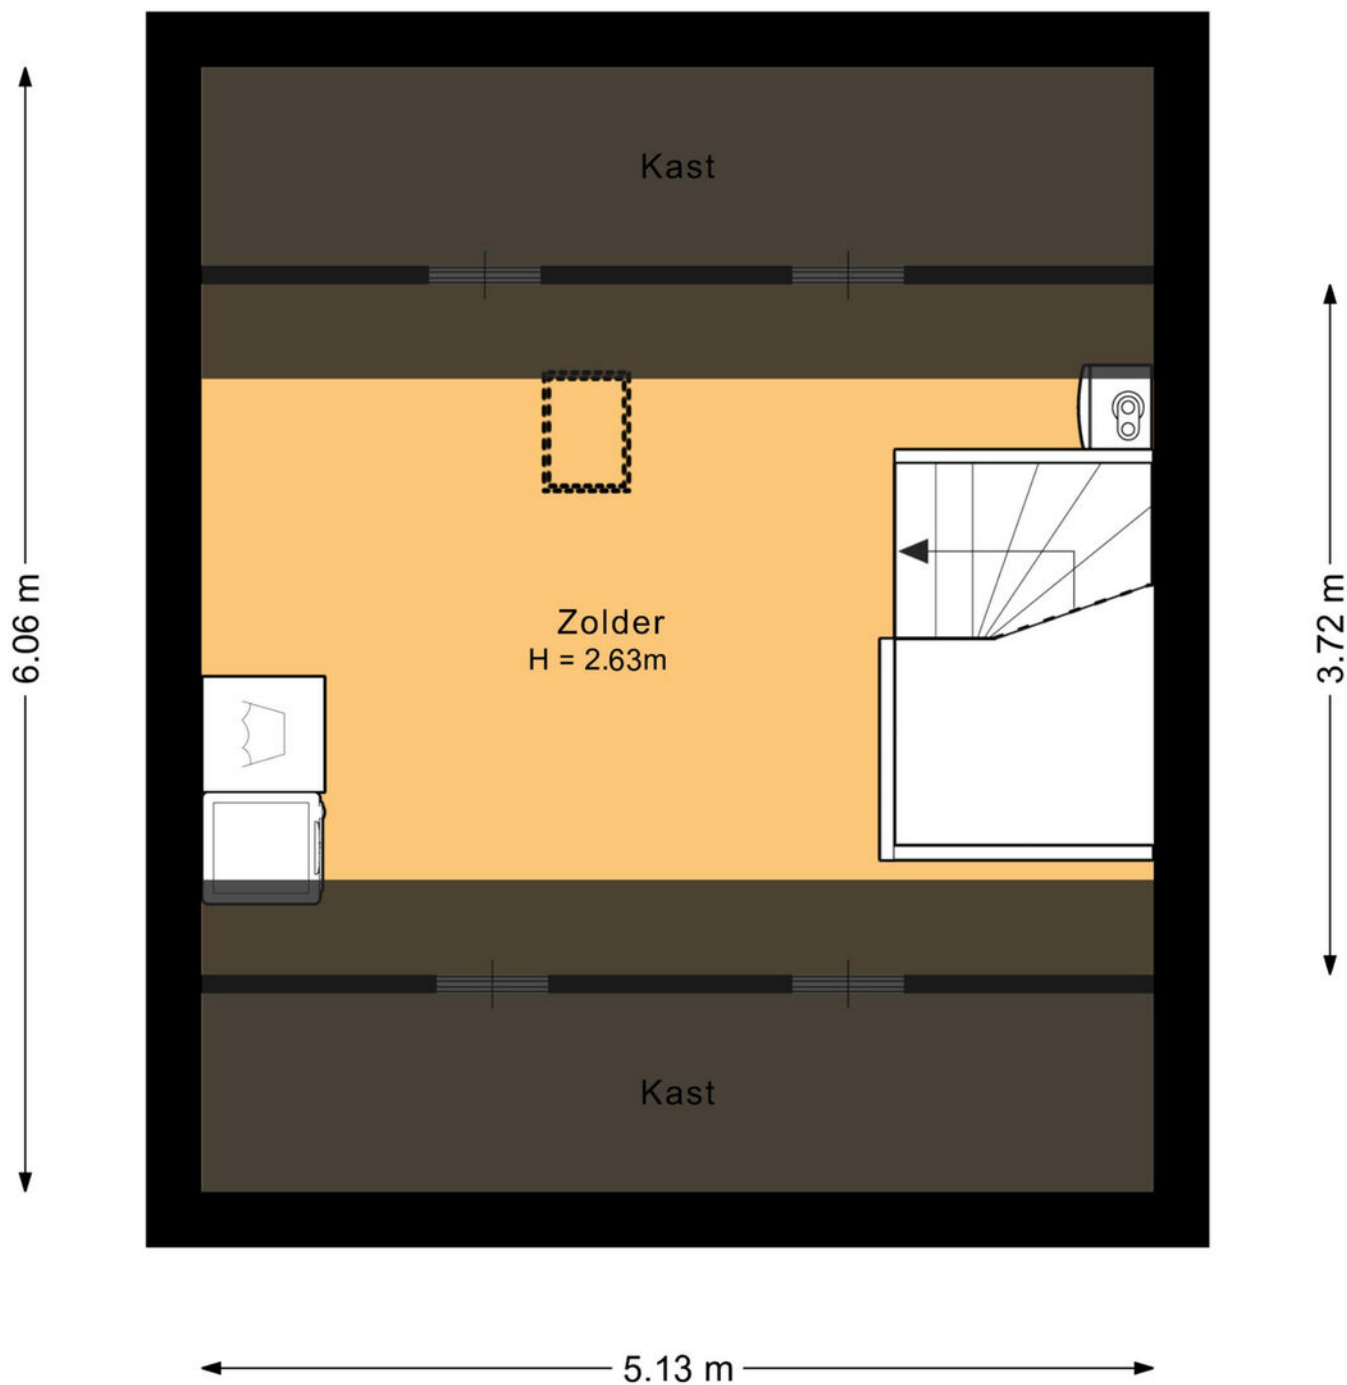

Plattegrond zolder



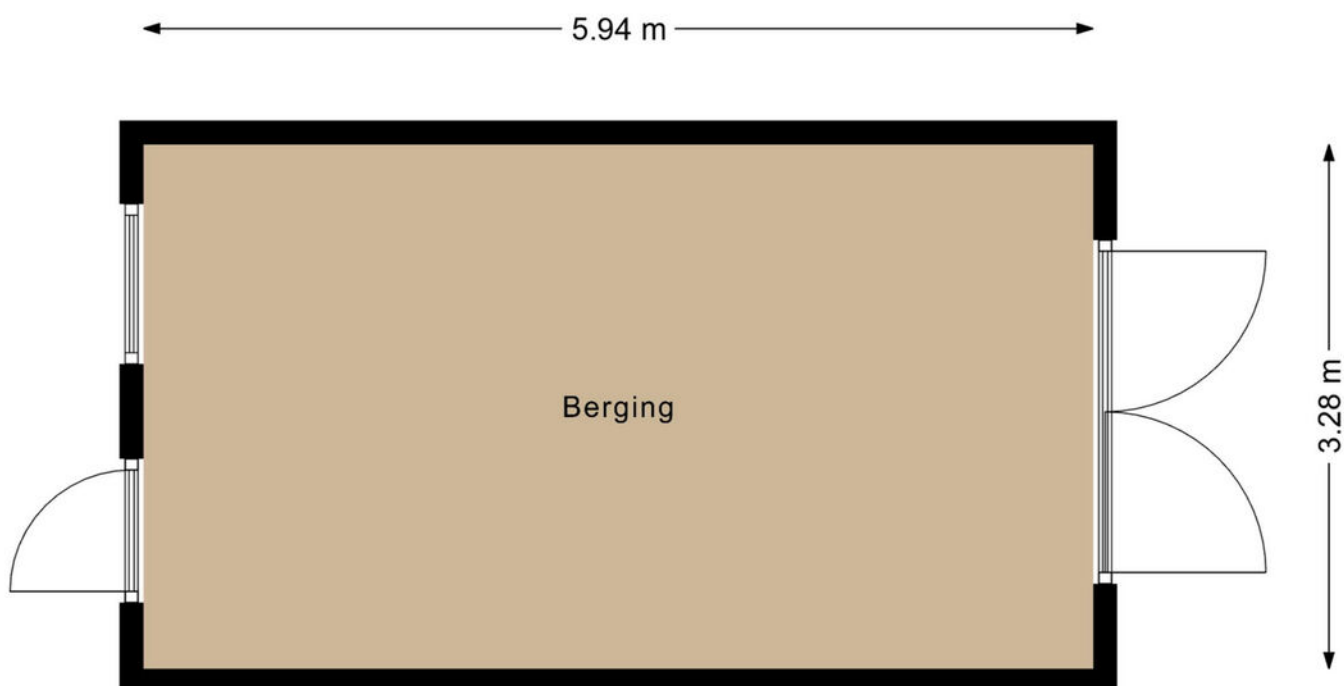


Plattegrond garage



12345 25 — Vastgestelde kadastrale grens — Voorlopige kadastrale grens — Administratieve kadastrale grens — Bebouwing Voor een eensluidend uittreksel, geleverd op 30 juli 2026 De bewaarder van het kadaster en de openbare registers	Deze kaart is noordgericht Schaal 1: 500 Kadastrale gemeente Kerkwijk Sectie R Perceel 964 Aan dit uittreksel kunnen geen betrouwbare maten worden ontleend. De Dienst voor het kadaster en de openbare registers behoudt zich de intellectuele eigendomsrechten voor, waaronder het auteursrecht en het databankenrecht.	kadaster 
---	---	---

Kadastrale kaart

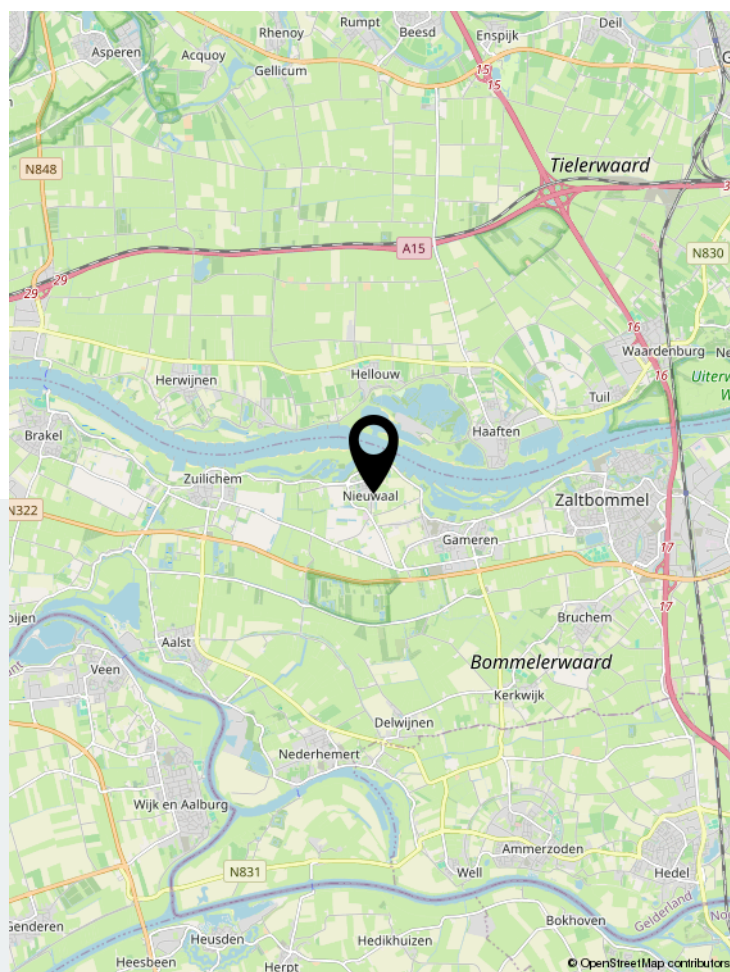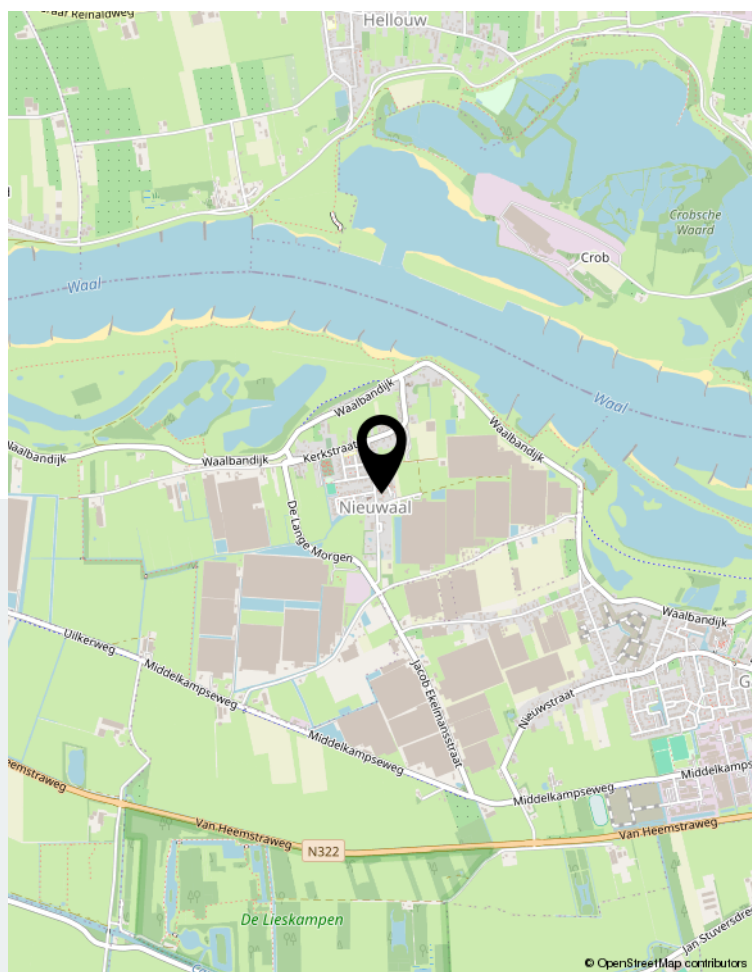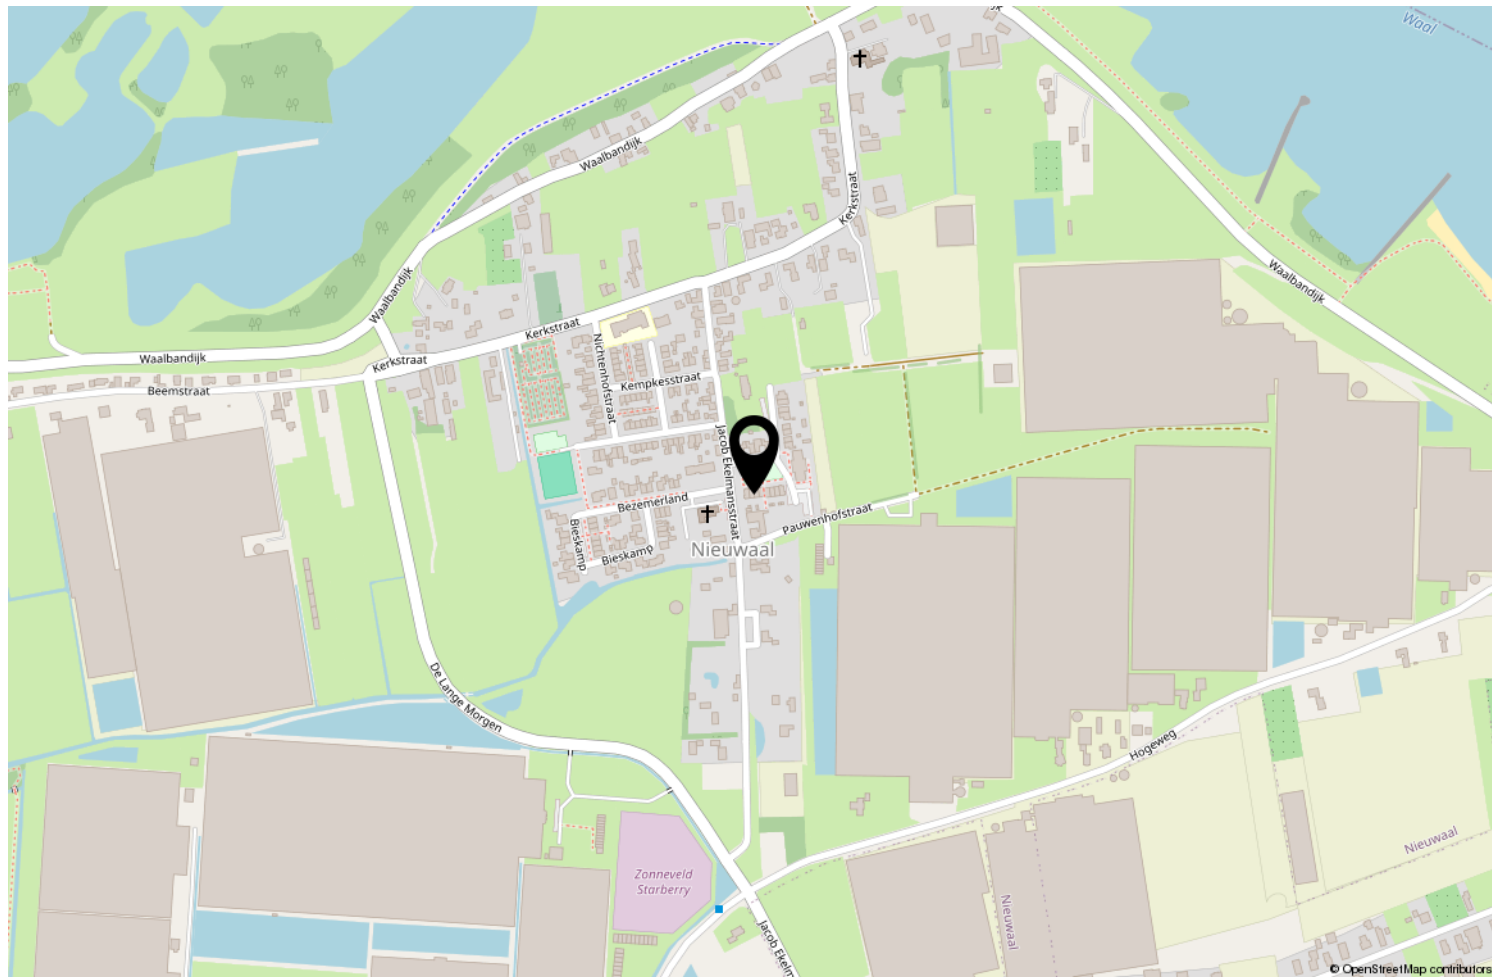

Locatie op de kaart

	Blijft achter	Gaat mee	Ter overname	NVT
Woning - Interieur				
(Voorzet) openhaard met toebehoren				X
Allesbrander				X
Houtkachel				X
(Gas)kachels				X
Designradiator(en)				X
Radiatorafwerking				X
Verlichting, te weten				
- inbouwspots/dimmers	X			
- opbouwspots/armaturen/lampen/dimmers	X			
- losse (hang)lampen		X		
- Spiegellamp badkamer	X			
- Lamp keukentafel	X			
(Losse)kasten, legplanken, te weten				
- Vitrinekast woonkamer			X	
-				X
Raamdecoratie/zonwering binnen, te weten				
- gordijnrails	X			
- gordijnen	X			
- overgordijnen	X			
- vitrages	X			
- rolgordijnen	X			
- lamellen				X
- jaloezieën				X
- (losse) horren/rolhorren	X			
- Plisségordijnen	X			
-				X
Vloerdecoratie, te weten				
- vloerbedekking	X			
- parketvloer				X
- houten vloer(delen)				X
- laminaat				X
- plavuizen				X
- Vloerkleed woonkamer	X			
-				X
Overig, te weten				

Lijst van zaken

	Blijft achter	Gaat mee	Ter overname	NVT
- spiegelwanden				X
- schilderij ophangstelsysteem				X
- Bank woonkamer			X	
-				X
-				X
-				X
Woning - Keuken				
Keukenblok (met bovenkasten)	X			
Keuken (inbouw)apparatuur, te weten				
- kookplaat	X			
- (gas)fornuis	X			
- afzuigkap	X			
- magnetron				X
- oven				X
- combi-oven/combimagnetron	X			
- koelkast				X
- vriezer				X
- koel-vriescombinatie	X			
- vaatwasser	X			
- Quooker				X
- koffiezetapparaat		X		
- Koelkast garage		X		
- Diepvries garage		X		
Keukenaccessoires, te weten				
-				X
-				X
-				X
-				X
-				X
-				X
-				X
-				X
Woning - Sanitair/sauna				
Sauna met toebehoren				X
				X
				X
Toilet met de volgende toebehoren				

Lijst van zaken

	Blijft achter	Gaat mee	Ter overname	NVT
- toilet	X			
- toiletrolhouder	X			
- toiletborstel(houder)		X		
- fontein	X			
-				X
-				X
Badkamer met de volgende toebehoren				
- ligbad				X
- jacuzzi/whirlpool				X
- douche (cabine/scherm)	X			
- stoomdouche (cabine)				X
- wastafel	X			
- wastafelmeubel	X			
- planchet				X
- toiletkast				X
- toilet	X			
- toiletrolhouder	X			
- toiletborstel(houder)		X		
-				X
-				X
Woning - Extérieur/installaties/veiligheid/energiebesparing				
Schotel/antenne				X
Brievenbus				X
Kluis				X
(Voordeur)bel	X			
Alarminstallatie				X
(Veiligheids)sloten en overige inbraakpreventie	X			
Rookmelders	X			
(Klok)thermostaat	X			
Airconditioning	X			
Screens				X
Rolluiken				X
Zonwering buiten				X
Telefoonaansluiting/internetaansluiting	X			
Veiligheidsschakelaar wasautomaat				X
Waterslot wasautomaat				X
Zonnepanelen	X			

Lijst van zaken

	Blijft achter	Gaat mee	Ter overname	NVT
Oplaadpunt elektrische auto				X
				X
				X
				X
				X
				X
Warmwatervoorziening, te weten				
- CV-installatie	X			
- boiler	X			
- geiser				X
-				X
-				X
-				X
Isolatievoorzieningen (voorzetramen/radiatorfolie etc.), te weten				
-				X
-				X
Tuin - Inrichting				
Tuinaanleg/bestrating	X			
Beplanting	X			
Pergola inclusief schaduwdoek	X			
Tuin - Verlichting/installaties				
Buitenverlichting	X			
Tijd- of schemerschakelaar/bewegingsmelder	X			
				X
Tuin - Bebouwing				
Tuinhuis/buitenberging				X
Kasten/werkbank in tuinhuis/berging				X
(Broei)kas				X
Vaste planken + werkbank + bankschroef in garage	X			
				X
Tuin - Overig				
Overige tuin, te weten				
- (sier)hek				X

Lijst van zaken

	Blijft achter	Gaat mee	Ter overname	NVT
- vlaggenmast(houder)	X			
- Tuinslang	X			
-				X

Overig - Contracten

CV: Nee

Boiler: Nee

Zonnepanelen: Nee

Voor alle duidelijkheid:

Baten en lasten:

de notaris zal zorgdragen voor de verrekening van alle zakelijke baten en lasten van het gekochte. De lopende baten en lasten worden, op de datum van het notarieel transport, naar rato verrekend voor het resterende deel van het lopende jaar, met uitzondering van de onroerende-zaakbelasting wegens feitelijk gebruik.

Bedenktijd:

wanneer u als consument een woning of appartement koopt, heeft u drie dagen bedenktijd om te beslissen of u de koop door wilt laten gaan. Deze bedenktijd vloeit bijna in alle gevallen voort uit de wet, deze mag niet worden ingekort. Wel mogen partijen een langere bedenktijd afspreken. Deze periode van bezinning geldt uitsluitend voor de koper. Uiteraard kunnen partijen onderling overeenkomen dat ook de verkoper bedenktijd krijgt. De bedenktijd gaat in om 00.00 uur van de dag die volgt op de dag dat de koper een kopie van de door beide partijen ondertekende koopovereenkomst heeft ontvangen. Hiervoor zal een gedateerd ontvangstbewijs worden gevraagd, welke de koper moet ondertekenen, zodat duidelijk is dat deze een kopie van de akte heeft ontvangen. Indien de bedenktijd op een zaterdag, zondag of algemeen erkende feestdag eindigt, wordt deze verlengd tot en met de eerstvolgende dag die niet een zaterdag, zondag of algemeen erkende feestdag is. De bedenktijd wordt, zo nodig, zoveel verlengd, dat daarin ten minste twee dagen voorkomen die niet een zaterdag, zondag of algemeen erkende feestdag zijn.

Betaling koopsom:

de betaling van de koopsom zal plaatsvinden bij de notariële overdracht.

Bieding:

een bedrag wat door een koopkandidaat wordt geboden met daarbij behorende ontbindende voorwaarden, roerende zaken en datum van eigendomsoverdracht c.q. oplevering.

Documentatie:

deze documentatie is met zorg samengesteld. Voor de juistheid van de verstrekte informatie zijn wij in de regel in grote mate afhankelijk van derden. Aan onvolkomenheden in de vermelde gegevens en schaal kunnen geen rechten worden ontleend.

De door Moolenaar Makelaardij o.g. verstrekte informatie dient uitsluitend te worden gezien als een uitnodiging tot nadere informatie, bezichtiging of het uitbrengen van een bod.

Wijzigingen in prijs en uitvoering voorbehouden.

Financiering:

de ontbindende voorwaarde voor financiering is geldig voor een periode van ca. 5 weken na datum van aangaan van de overeenkomst. Wij gaan er van uit dat de koopkandidaat zich vooraf heeft laten informeren omtrent zijn financiële mogelijkheden.

Koopakte:

tenzij anders vermeld zal de koopakte worden opgemaakt door Moolenaar Makelaardij o.g. conform de modelkoopakte, opgesteld door de Nederlandse Vereniging van Makelaars in onroerende zaken en vastgoeddeskundigen (NVM), de Consumentenbond en de Vereniging Eigen Huis.

Kosten koper:

de kosten die een koper krijgt bij de aankoop, te weten: overdrachtsbelasting*, kadastrale kosten, kosten voor registratie van de koopakte en notariskosten voor de akte van levering. In geval van een benodigde hypotheek worden vernoemde kosten vermeerderd met de financieringskosten (afsluitprovisie bij de bank, taxatiekosten en notariskosten voor de hypotheekakte).

* Kopers van 18 tot 35 jaar betalen eenmalig geen overdrachtsbelasting bij aankoop van een woning, mits de koopsom niet meer dan € 555.000,- bedraagt. Kopers van 35 jaar of ouder die in de woning gaan wonen, betalen 2%. Koopt u een huis waar u niet zelf in gaat wonen of gebruikt u het pand niet als hoofdverblijf? De overdrachtsbelasting bedraagt dan 8 %.

Lijst van (on)roerende zaken:

bij aankoop wordt de staat van oplevering in de regel vastgesteld middels een lijst van (on)roerende zaken behorende bij de koopakte. Voor zover aan deze documentatie een lijst van (on)roerende zaken is toegevoegd, is deze onder voorbehoud van tussentijdse wijzigingen.

Notaris:

volgens keuze van de koper (tenzij anders vermeld).

Onderzoeksplicht koper:

ondanks het feit dat de eigenaar/verkoper van de woning een meldingsplicht heeft, vermeldt het Burgerlijk Wetboek ook de onderzoeksplicht van de koper! Dit houdt in dat ook de koper zijn eigen verantwoordelijkheid c.q. onderzoeksplicht heeft voor onder andere datgene, wat voor hem of haar belangrijk is bij de aankoop.

Oplevering:

in de staat waarin de onroerende zaak zich tijdens het tot stand komen van de overeenkomst bevindt met alle daarbij behorende rechten en aanspraken, zichtbare en onzichtbare gebreken (voor zover bij de verkopende partij niet bekend) heersende-/ lijdende erfdienstbaarheden, kwalitatieve rechten en vrij van hypotheek, beslagen en inschrijvingen daarvan.

Optie:

een toezegging die een verkopend makelaar in overleg met de verkoper kan doen aan een belangstellende koper tijdens het onderhandelingsproces. Zo'n toezegging kan bijvoorbeeld inhouden dat een belangstellende koper een paar dagen de tijd krijgt om na te denken over een bod. De makelaar zal in de tussentijd niet met een andere partij in onderhandeling gaan. De belangstellende koper kan deze tijd gebruiken om een beter inzicht te krijgen in zijn financiering of gebruiksmogelijkheden van de woning. Een optie kunt u niet eisen; de verkoper en verkopende makelaar beslissen zelf of er in een onderhandelingsproces bepaalde toezeggingen worden gedaan.

Ouderdomsclausule:

indien het een oudere woning betreft, betekent dit dat de eisen die aan de bouwkwaliteit gesteld mogen worden aanzienlijk lager liggen dan bij nieuwe woningen. Tenzij de verkoper de kwaliteit ervan gegarandeerd heeft, staat verkoper niet in voor gebreken aan vloeren, leidingen van elektriciteit, water, gas, de riolering en de afwezigheid van doorslaand of optrekkend vocht. Wij nodigen de koopkandidaat uit ook zelf onderzoek naar de staat van onderhoud van het gehele object te (laten) doen.

Overeenkomst:

er is sprake van overeenkomst wanneer de schriftelijke koopovereenkomst door koper en verkoper is ondertekend, waarvan een afschrift aan de koper wordt overhandigd en gedurende de wettelijke bedenktijd door koper niet wordt opgezegd.

Dit vloeit voort uit art.7:2 Burgerlijk Wetboek. Een bevestiging van de mondelinge overeenstemming per e-mail of een toegestuurd concept van de koopovereenkomst wordt overigens niet gezien als een "ondertekende overeenkomst". Alvorens er een schriftelijke koopovereenkomst wordt opgesteld, zijn koper en verkoper het mondeling eens geworden over de belangrijkste zaken; dit zijn de koopprijs, de datum van eigendomsoverdracht c.q. oplevering, ontbindende voorwaarden en roerende zaken.

Reactie:

de verkoper en wij waarderen het zeer wanneer u binnen enkele dagen uw reactie over de woning die u bezichtigd heeft aan ons doorgeeft. Ook wanneer u verder geen interesse heeft.

Tekeningen:

eventuele bijgevoegde plattegronden/ tekeningen zijn indicatief.

Vraagprijs:

een vraagprijs is een uitnodiging tot het doen van een bod.

Waarborgsom:

tot zekerheid voor de nakoming van de verplichtingen van de kopende partij dient de koper binnen 5 weken na het ondertekenen van de koopovereenkomst een waarborgsom te storten bij de betrokken notaris ten bedrage van 10% van de koopsom. De uiterlijke datum hiervoor wordt vastgesteld in de koopakte. Hierachter zit de gedachte: boter bij de vis, ofwel de zekerheid dat de koper aan zijn verplichtingen zal voldoen. Deze waarborgsom wordt tijdens de eigendomsoverdracht in mindering gebracht op de koopsom. In plaats van de waarborgsom kan koper ook een schriftelijke bankgarantie stellen, die binnen de vermelde termijn moet zijn gesteld in handen van de notaris, mits deze bankgarantie onvoorwaardelijk is.

Van kijken tot kopen:

Stap 1: Heeft u belangstelling voor deze woning?

JA NEE



Wij stellen het zeer op prijs als u ons dit laat weten. Dan kunnen wij de verkopers hier van op de hoogte stellen.

Stap 2: Zijn uw hypotheekmogelijkheden bekend?

JA NEE



Wij werken samen met een deskundige partij met gerenommeerde en gecertificeerde hypotheekadviseurs. Zij nemen graag met u uw huidige en toekomstige persoonlijke en financiële situatie door om u te voorzien van een advies op maat. Neemt u gerust contact met ons op.

Stap 3: Zijn uw hypotheekmogelijkheden toereikend om de woning te kopen?

JA NEE



Als u na een gesprek met een hypotheekadviseur weet hoeveel u maximaal kunt lenen, kunt u uw zoektocht aanpassen. Wij willen u graag ondersteunen bij het zoeken naar de geschikte woning binnen uw budget. Neemt u gerust contact met ons op.

Stap 4: Wilt u een bod uitbrengen?

JA NEE



Bedenk vooraf goed hoever u wilt gaan en wat uw financiële reikwijdte is.

Stap 5: Is er sprake van een overeenstemming?

JA



Van harte gefeliciteerd! U heeft de woning gekocht. Als u zelf een makelaar in de hand heeft genomen, zal hij u verder instrueren over de afhandeling. Is dit niet het geval dan zullen wij met u de verdere gang van zaken bespreken.



Ook succesvol verkopen?

Moolenaar Makelaardij is binnen de Bommelerwaard ondertussen uitgegroeid tot een begrip als het gaat om het aankopen, verkopen, verhuren, taxeren en bouwbegeleiding van onroerend goed voor particulieren en bedrijven. Dankzij een persoonlijke benadering maken wij hierin het verschil.

Een transparante manier van werken, deskundige mensen en eerlijk verkoopadvies zijn dan ook waarden waar wij aan vasthouden. Geen enkel object is in onze ogen onverkoopbaar. Wij gaan de uitdaging aan en stellen nieuwe doelen voor uw toekomst. En, die begint op de plek waar ú zich prettig voelt.



Gamerschestraat 34 | 5301 AS Zaltbommel
0418 577 540 | info@moolenaarmakelaardij.nl | www.moolenaarmakelaardij.nl