



ULTRAMARIJN 20 | DRONTEN

KADASTRALE KAART

Kadastrale kaart

Uw referentie: ---



Deze kaart is noordgericht

12345 Perceelnummer

25 Huisnummer

Vastgestelde kadastrale grens

Voorlopige kadastrale grens

Administratieve kadastrale grens

Bebouwing

Schaal 1: 500

Kadastrale gemeente Dronten

Sectie B

Perceel 3837

kadaster

Voor een eensluidend uittreksel, geleverd op 10 augustus 2026
De bewaarder van het kadaster en de openbare registers

Aan dit uittreksel kunnen geen betrouwbare maten worden ontleend.
De Dienst voor het kadaster en de openbare registers behoudt zich de intellectuele
eigendomsrechten voor, waaronder het auteursrecht en het databankenrecht.

KENMERKEN

ADRES

Ultramarijn 20
8253 KV
Dronten

WOONOPPERVLAKTE

280 m²

PERCEELOPPERVLAKTE

697 m²

INHOUD WONING

1118 m³

BOUWJAAR WONING

2019





OMSCHRIJVING
































PLATTEGROND




Begane Grond

PLATTEGROND

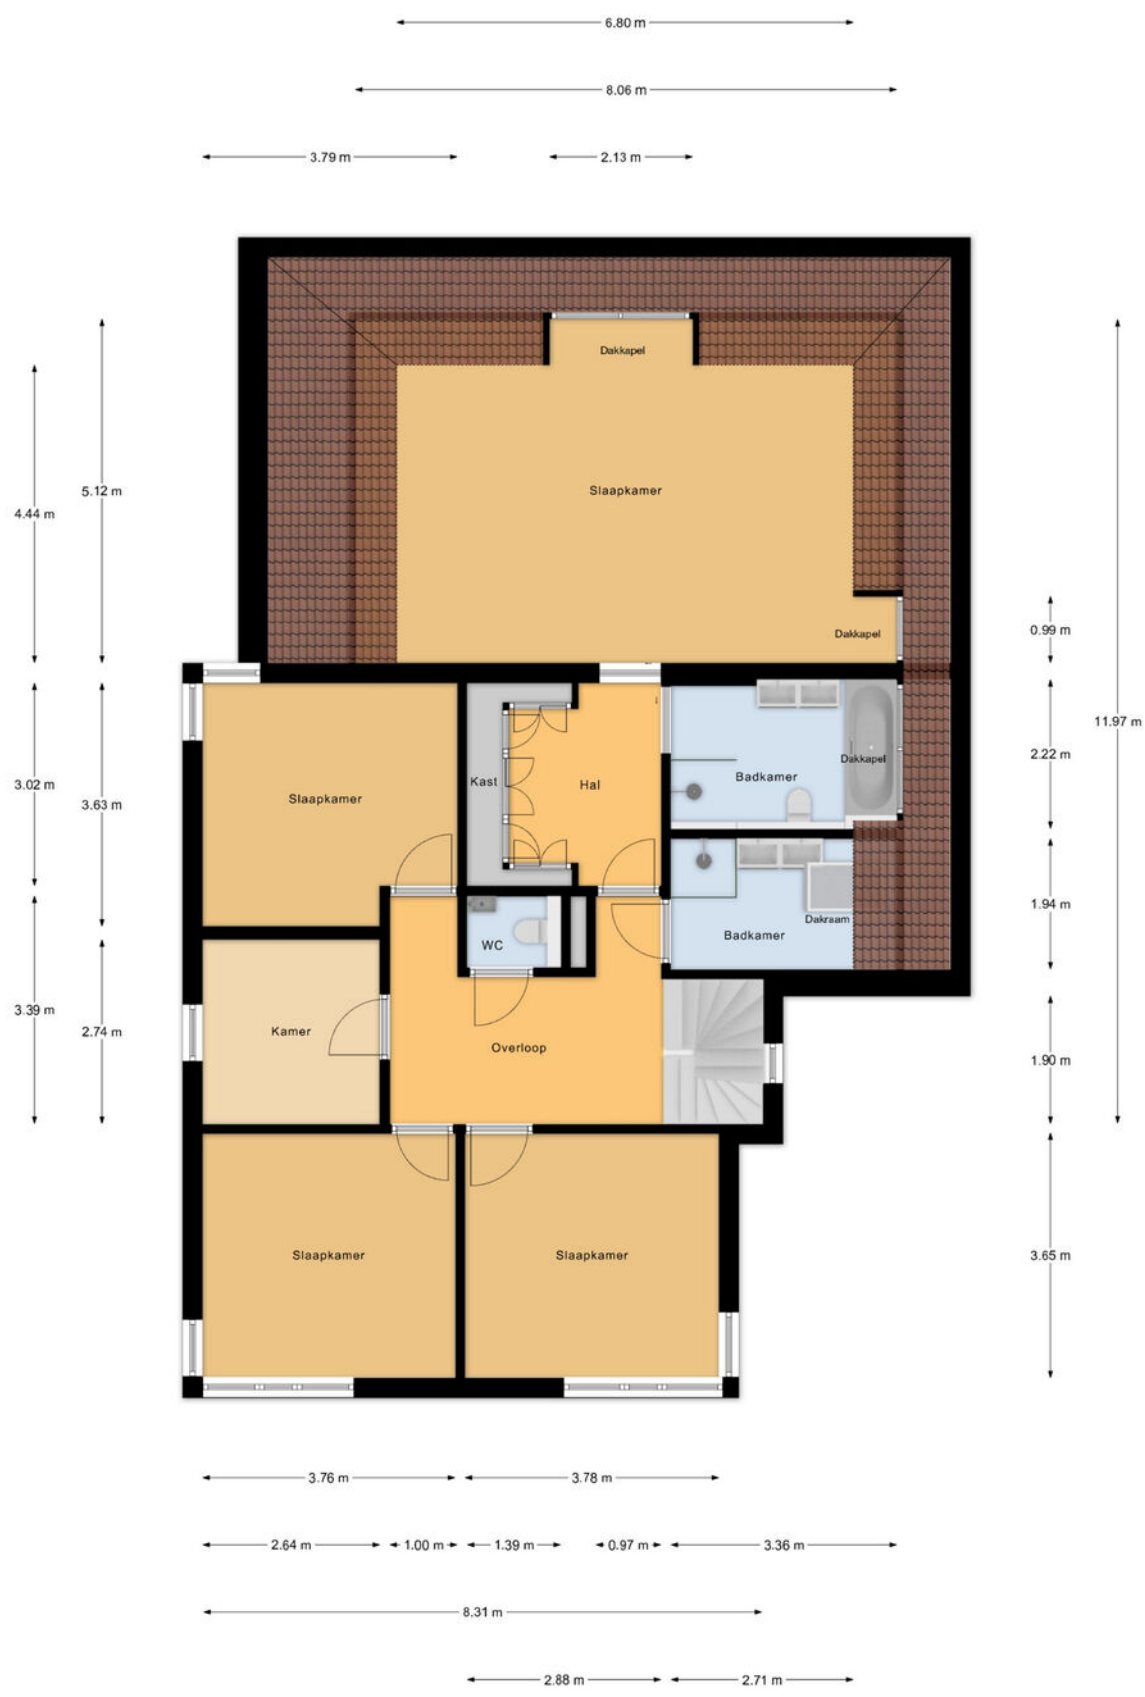


1e Verdieping

PLATTEGROND

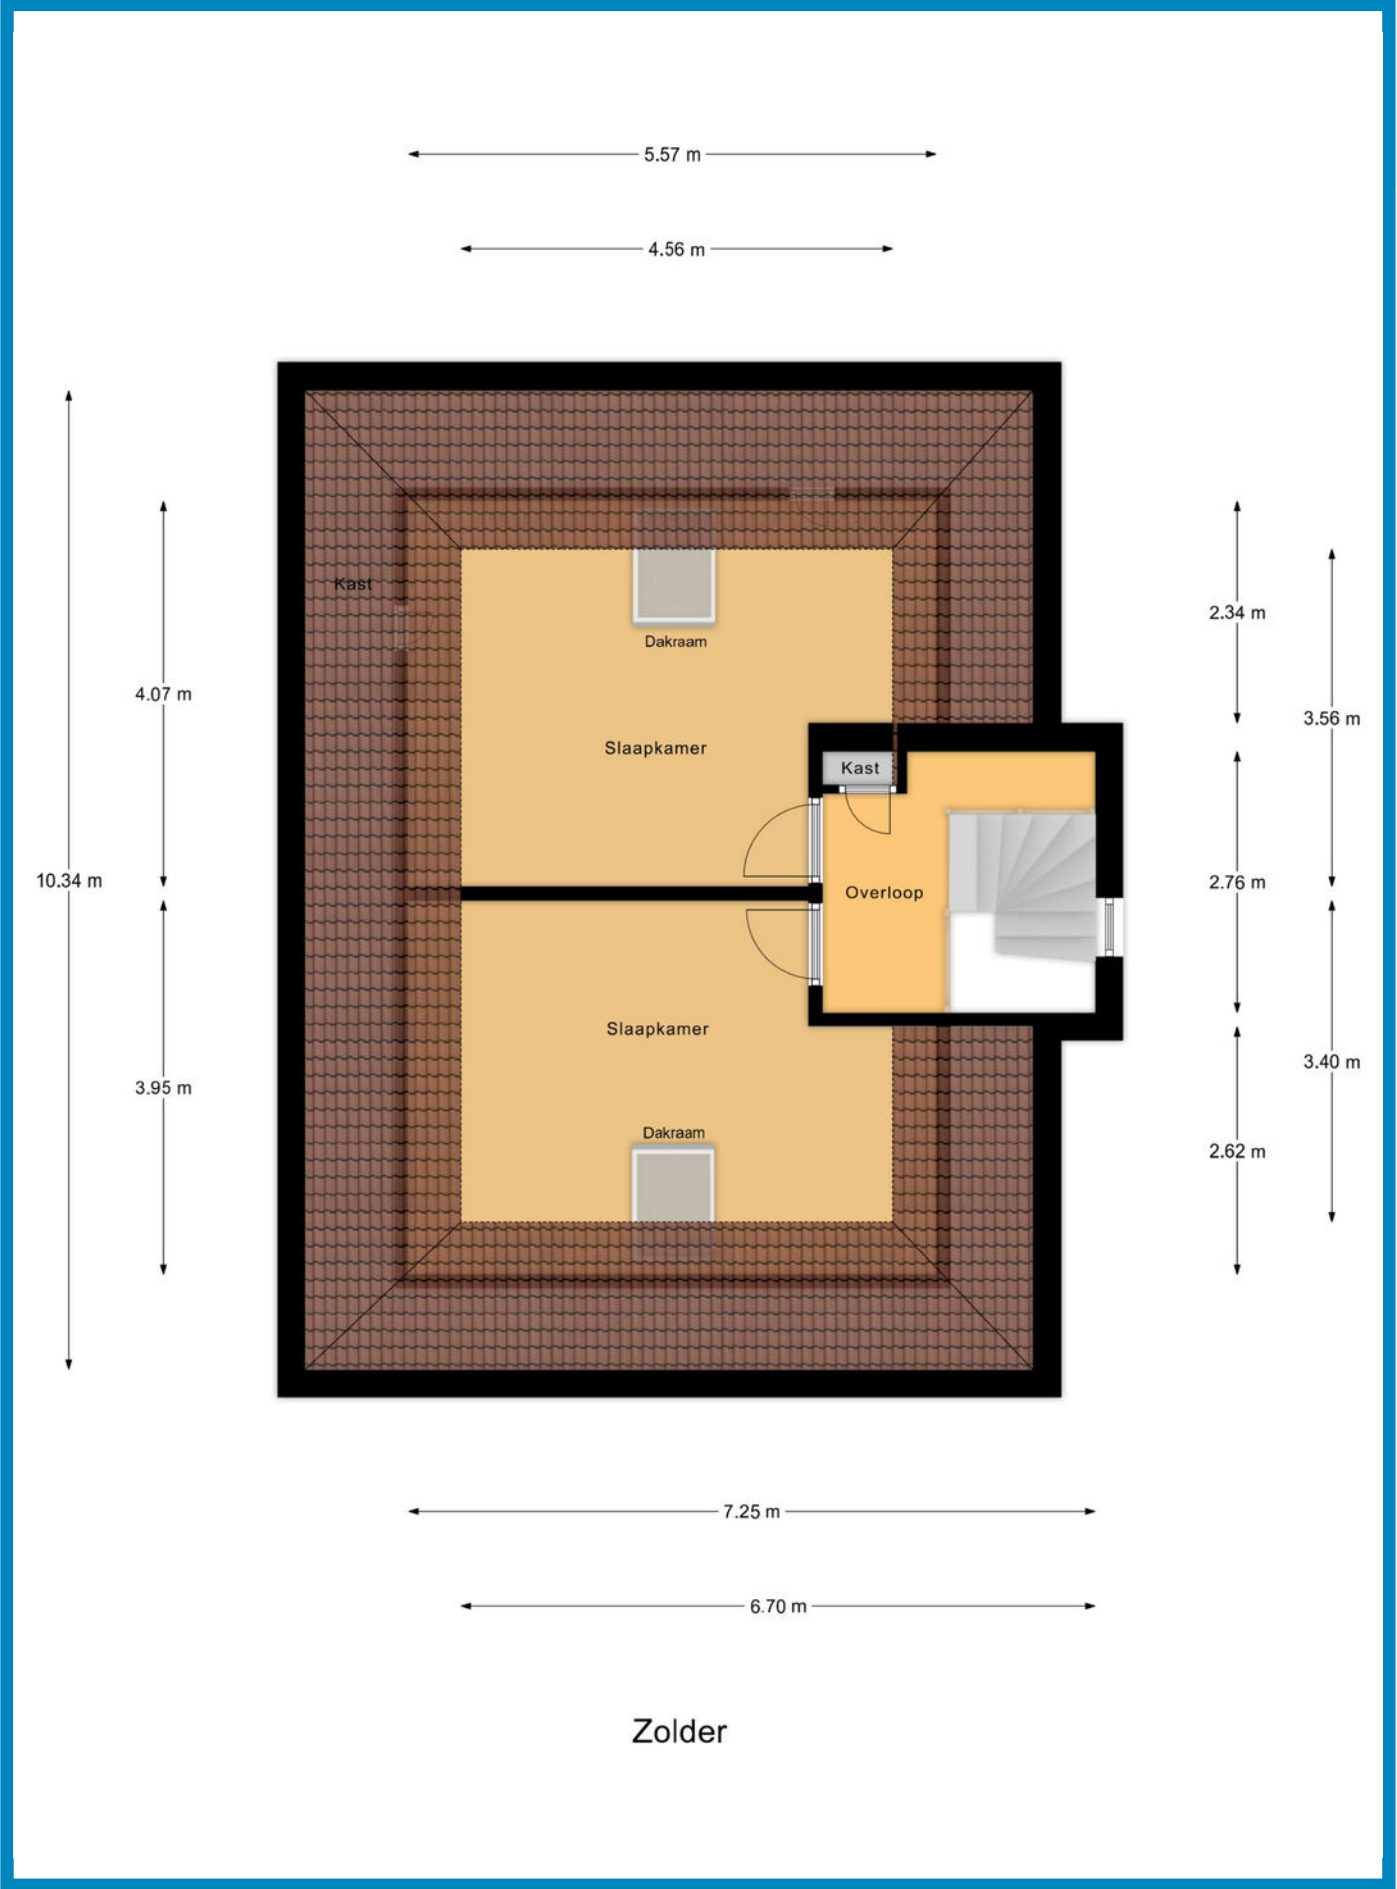

PLATTEGROND

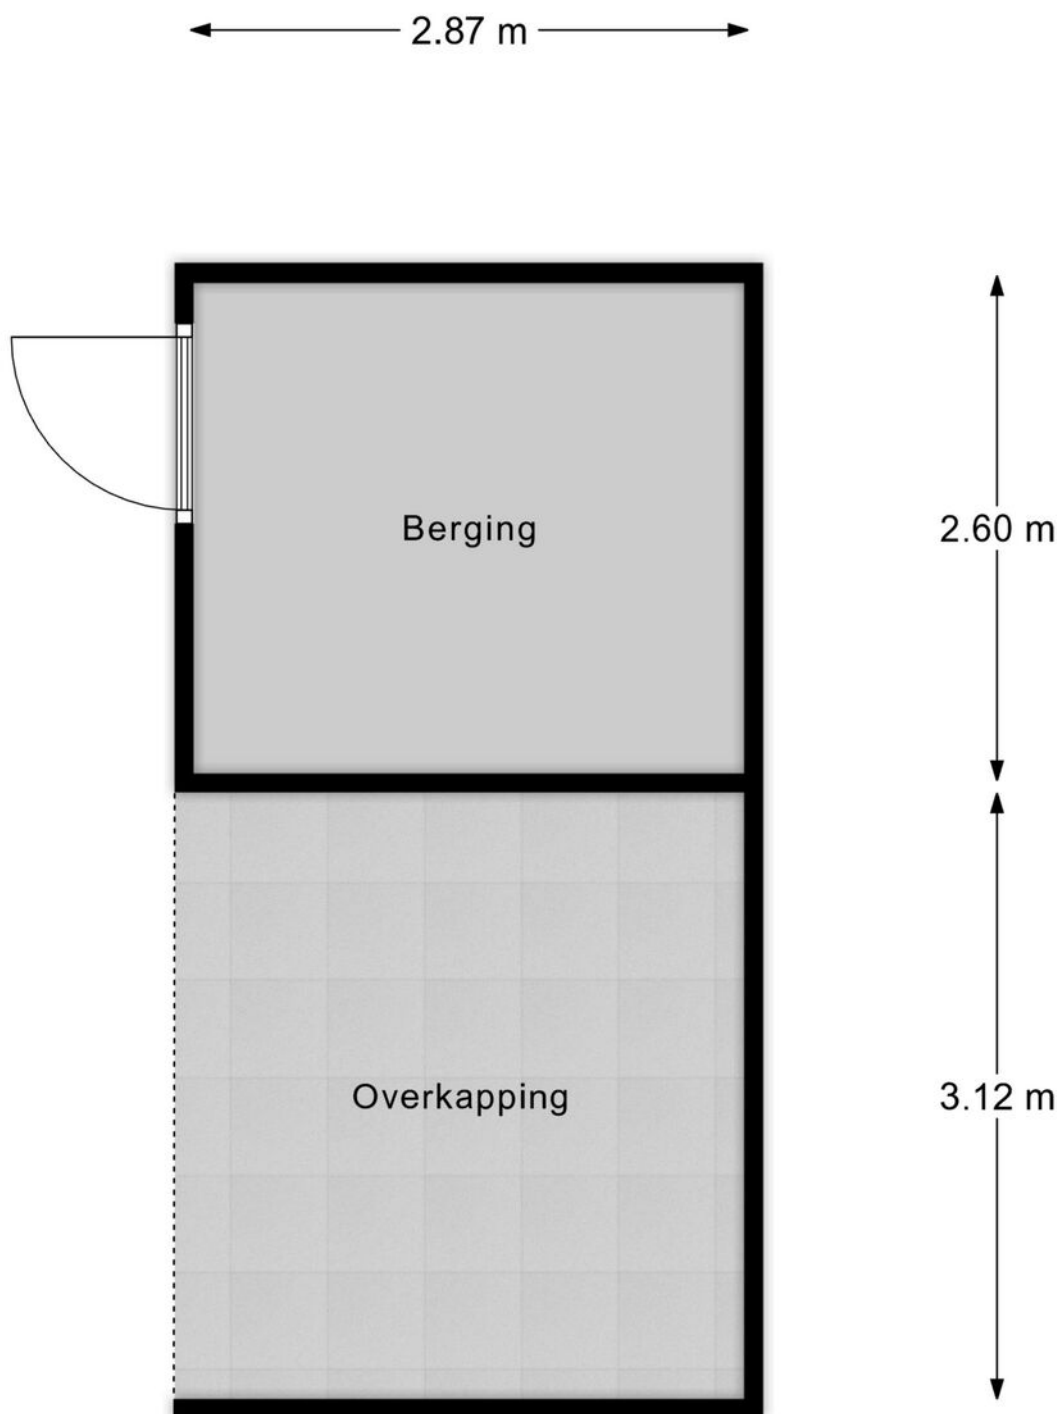

Berging

INTERESSE IN DEZE WONING?
NEEM CONTACT MET ONS OP!



KERREMANS MAKELAARDIJ
DE REDE 2
8251 EV DRONTEN

0321-317063
WWW.KERREMANSMAKELAARDIJ.NL
INFO@KERREMANSMAKELAARDIJ.N

