



Aletta Jacobsstraat 36
Deventer

GETREUER
MAKELAARS

B





Achter deze eigentijdse gevel schuilt een woning die je vanaf het eerste moment blijft verrassen.

Sommige woningen hebben iets bijzonders. Niet alleen door de ruimte of het licht, maar juist door de details die je onderweg telkens opnieuw ontdekt. Aletta Jacobsstraat 36 is zo'n woning. Achter de voorgevel schuilt een verrassend stijlvolle en eigentijdse woning, waarin ruimte, licht en een doordachte indeling op een natuurlijke manier samenkomen.

Vanaf het moment dat je binnenkomt, valt de aandacht voor sfeer en afwerking op. De stijlvolle glazen deuren, de fraaie vloer die vanuit de hal doorloopt in de living en de grote raampartijen zorgen voor een geheel dat rustig en verzorgd aanvoelt. De begane grond is circa anderhalf jaar geleden volledig verbouwd/vernieuwd. De woonkamer is fraai uitgebouwd en er is een luxe keuken geplaatst. Op de 2e verdieping is een grote dakkapel gerealiseerd. Het recente schilderwerk en de vernieuwde dakbedekking onderstrepen bovendien de zorg waarmee de woning is onderhouden. De woning biedt vier slaapkamers, een royale leefruimte met open keuken en een onderhoudsvriendelijke tuin van circa 60 m². Een huis dat niet alleen praktisch is ingericht, maar ook uitnodigt om er echt thuis te zijn.

Meer informatie, foto's en een uitgebreide sfeerimpressie vind je op de unieke woningwebsite: [www:alettajacobsstraat36.nl](http://www.alettajacobsstraat36.nl).

Indeling van de woning

Begane grond

Via de entree kom je binnen in een verzorgde hal die direct een goede eerste indruk geeft. De deur naar het toilet en de glazen deuren naar de living springen hier meteen in het oog. Vanuit de hal zijn daarnaast de trapopgang, een vaste kast en de leefruimte bereikbaar.

Achter de glazen deuren ligt de royale living met open keuken. De fraaie vloertegels zijn vanuit de hal naadloos doorgelegd, waardoor de verschillende ruimtes mooi met elkaar verbonden zijn. De woonkamer is strak en rustig ingericht en profiteert aan de achterzijde van een vrijwel volledig glazen pui. Hierdoor valt het daglicht rijkelijk naar binnen en ontstaat er een mooie verbinding met de tuin. Via de openslaande deuren stap je zo het terras op.

Een extra verrassing is de lichtkoepel in de leefruimte, die voor een bijzondere lichtinval zorgt en de ruimte nét dat beetje extra geeft.

De keuken vormt het hart van de woning. Het kookeiland en de eettafel zijn op een natuurlijke manier met elkaar verbonden, waardoor koken, eten en samenzijn hier moeiteloos samengaan. Het eiland is voorzien van een Bora kookplaat met geïntegreerde afzuiging.

Langs de wand is volop opbergruimte gecreëerd. Hier bevinden zich een koffiehoeke, hoge kasten, het spoelgedeelte met Quooker en hoge kasten met een combi-stoomoven en combimagnetronoven. De aanwezige maatwerkmeubels blijven achter en maken onderdeel uit van de woning. Alles is overzichtelijk vormgegeven, waardoor de keuken niet alleen mooi is om naar te kijken, maar ook prettig werkt in het dagelijks gebruik.

Aan de voorzijde zorgen de grote ramen opnieuw voor veel natuurlijk licht. Zo voelt de begane grond van voor tot achter ruim en open aan.

Eerste verdieping

De eerste verdieping biedt ruimte aan drie slaapkamers, de badkamer en de overloop. De slaapkamers zijn stuk voor stuk prettig van formaat en dankzij de ramen voorzien van veel natuurlijk licht. Daarmee zijn ze flexibel te gebruiken als slaap-, werk- of hobbyruimte.

De badkamer is modern, strak en praktisch ingedeeld. Je beschikt hier over een wastafelmeubel met duo kranen, toilet, handdoekradiator en een afzonderlijk afsluitbare doucheruimte. Een verzorgde ruimte waarin functionaliteit en uitstraling mooi samenkomen.

Tweede verdieping

Via een vaste trap bereik je de verrassend ruime tweede verdieping. Ook hier zorgen verschillende details voor een eigen karakter. De ramen aan de voorzijde brengen volop daglicht naar binnen en het ronde raam aan de zijkant is een speels architectonisch detail dat deze verdieping extra uitstraling geeft.

Op de overloop zijn de aansluitingen voor de wasapparatuur aanwezig. Daarnaast biedt deze verdieping ruimte aan een vierde slaapkamer. Deze kamer is royaal van formaat en profiteert van lichtinval aan zowel de voor- als achterzijde van de woning.

De vaste kast zorgt voor extra opbergruimte en achter de strak afgewerkte schuine kanten is bovendien veel berging aanwezig. Hierdoor is de tweede verdieping niet alleen royaal, maar ook veelzijdig in te delen.

Tuin & berging

Via de openslaande deuren vanuit de woonkamer bereik je de achtertuin met eigen achterom. Met circa 60 m² is hier volop ruimte om te loungen, buiten te eten, te spelen of op een zonnige dag simpelweg lekker buiten te zijn.

De tuin is onderhoudsarm aangelegd en biedt verschillende mogelijkheden om zowel van de zon als van de schaduw te genieten. De berging zorgt daarnaast

voor extra opbergruimte en biedt een handige plek voor fietsen en andere spullen.

Een fijne buitenruimte die mooi aansluit op de leefruimte binnen en het gemakkelijk maakt om op mooie dagen het buitenleven onderdeel te laten zijn van het dagelijks wonen.


Bijzonderheden

- Vier slaapkamers
- Circa 1,5 jaar geleden volledig vernieuwde en verbouwde begane grond
- Nieuwe dakkapel en recent vernieuwd schilderwerk en dakbedekking
- Stijlvolle open keuken met kookeiland, geïntegreerde afzuiging, Quooker, combi-stoomoven en combimagnetronoven
- Maatwerkmeubels blijven achter en zijn onderdeel van de woning
- Grote glazen pui met openslaande deuren naar de tuin
- Onderhoudsarme achtertuin van circa 60 m²
- Woonoppervlakte ca. 137 m² perceel 160 m²

Een woning met karakter, verrassende details en een prettige balans tussen sfeer en functionaliteit.

Getreuer Makelaars nodigt je van harte uit om Aletta Jacobsstraat 36 zelf te komen ervaren tijdens een persoonlijke bezichtiging.

Wil je je laten bijstaan door een professional? De adressen van NVM-aankoopmakelaars vind je op Funda.

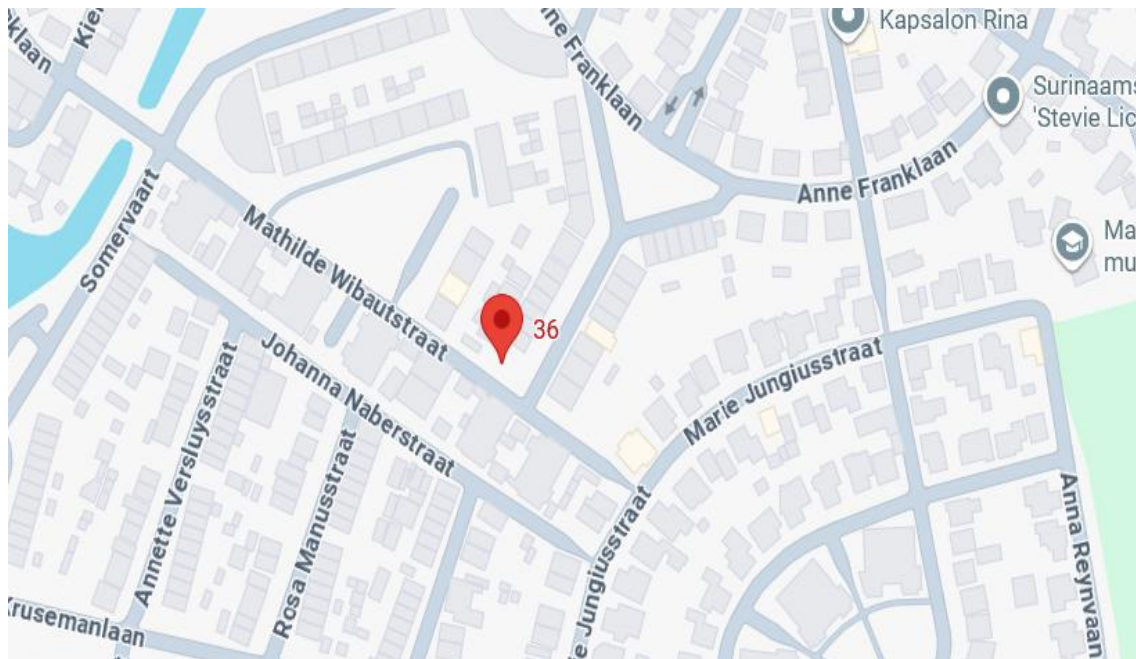

OVERIGE INFORMATIE

Kadastrale gemeente:	Deventer
Sectie:	M
Nummer:	2801
Grootte:	160 m ²
Woonoppervlakte:	137 m ²
Inhoud:	486 m ³
Bouwjaar:	1994
Oplevering:	In overleg
Roerende zaken:	Zie lijst roerende zaken
Verwarming:	Intergas HR C.V.- ketel (2025), Vloerverwarming gedeeltelijk
Warmwater:	Via C.V.-ketel (combiketel)
Isolatie:	Dak, Muur en Vloerisolatie Dubbel glas en HR ++ glas
Energie label:	B-label













































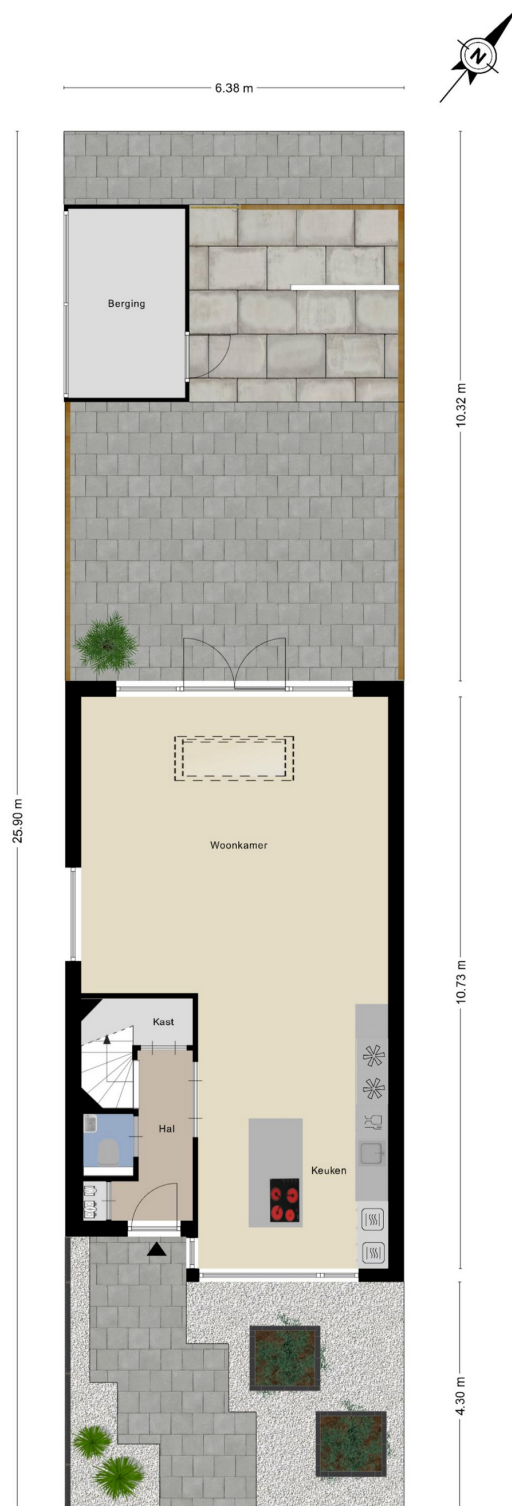

Aan de plattegronden kunnen geen rechten worden ontleend
© Zibber www.zibber.nl

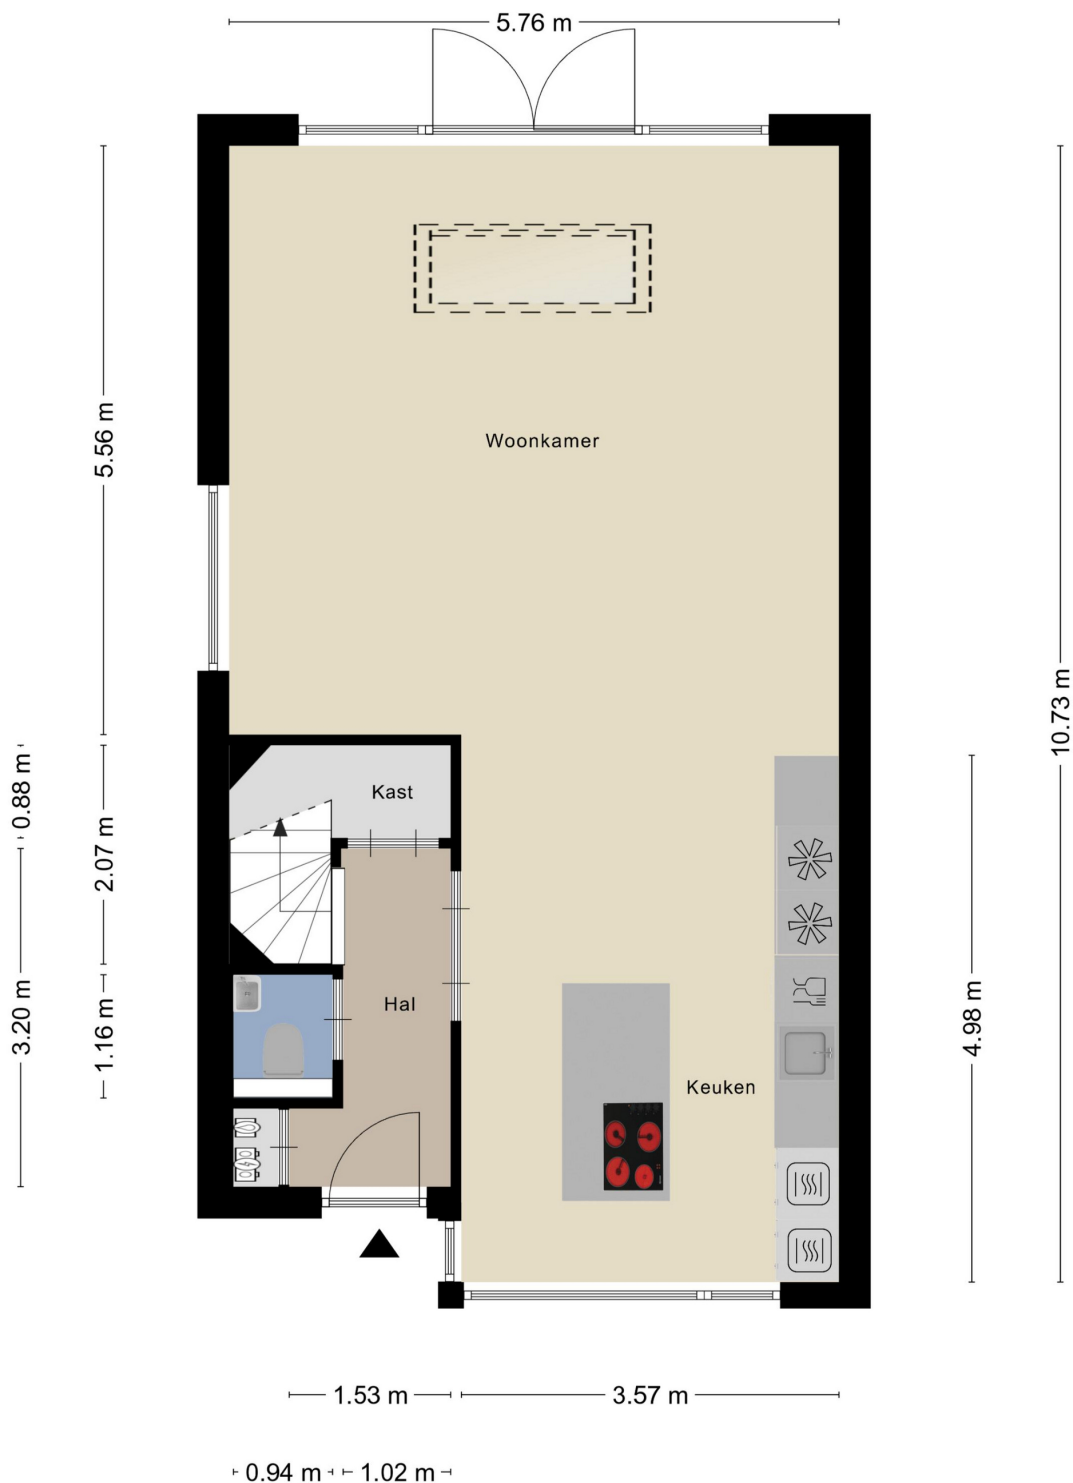


Aan de plattegronden kunnen geen rechten worden ontleend
© Zibber www.zibber.nl




Aan de plattegronden kunnen geen rechten worden ontleend
© Zibber www.zibber.nl

Aletta Jacobsstraat 36, 7421 HP Deventer

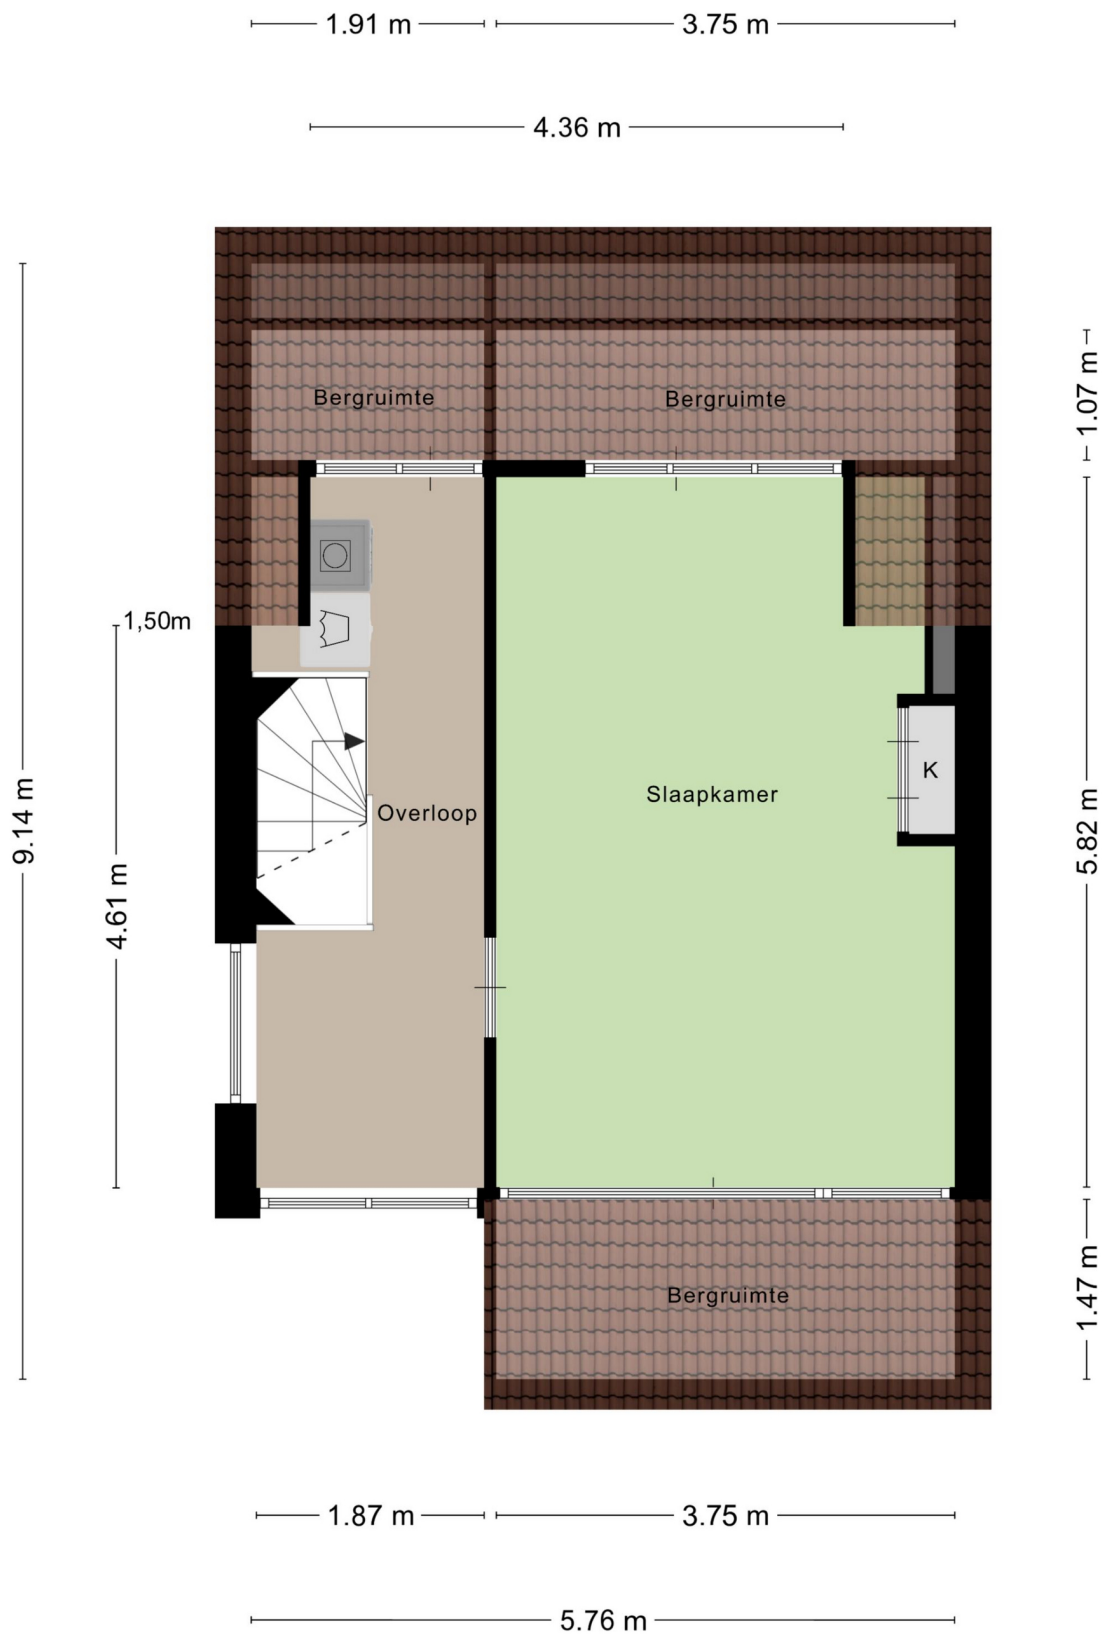

Aan de plattegronden kunnen geen rechten worden ontleend
© Zibber www.zibber.nl

Aletta Jacobsstraat 36, 7421 HP Deventer

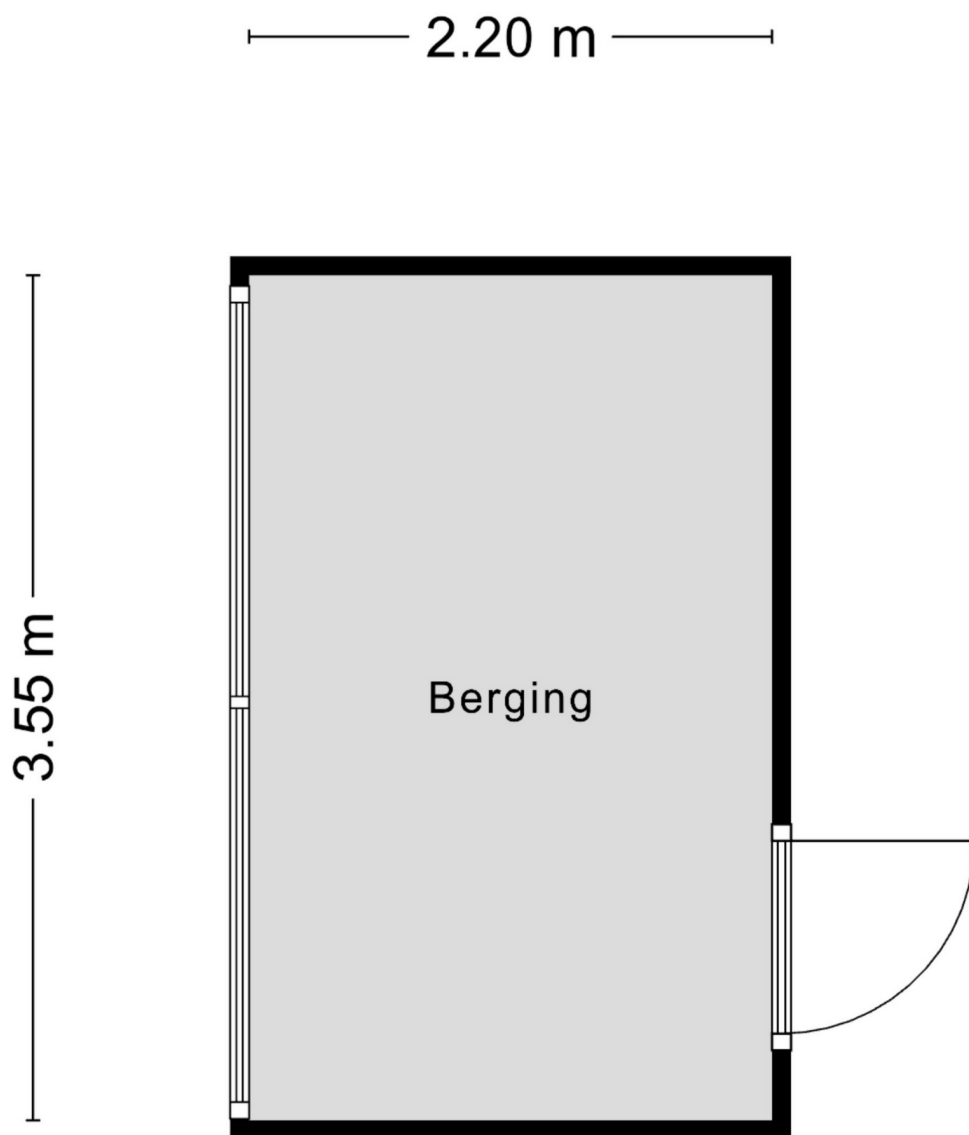

Aan de plattegronden kunnen geen rechten worden ontleend
© Zibber www.zibber.nl



12345

25

Deze kaart is noordgericht

Perceelnummer

Huisnummer

Vastgestelde kadastrale grens

Voorlopige kadastrale grens

Administratieve kadastrale grens

Bebouwing

Schaal 1: 500

Kadastrale gemeente Deventer

Sectie M

Perceel 2801

kadaster



Voor een eensluidend uittreksel, geleverd op 10 juni 2026

De bewaarder van het kadaster en de openbare registers

Aan dit uittreksel kunnen geen betrouwbare maten worden ontleend.

De Dienst voor het kadaster en de openbare registers behoudt zich de intellectuele eigendomsrechten voor, waaronder het auteursrecht en het databankenrecht.

Lijst van zaken



Persoonlijke gegevens

Adres te verkopen woning:

Aletta Jacobsstraat 36, 7421 HP Deventer

Datum:

25-08-2026

Voor de onderstaande zaken -ongeacht of ze roerend dan wel onroerend zijn- geldt dat ze soms wel en soms niet in de woning achterblijven. De lijst is bedoeld om duidelijkheid te scheppen om discussies achteraf te voorkomen.

	Blijft achter	Gaat mee	Kan worden overgenomen	N.v.t.
Woning				
<i>Interieur</i>				
Verlichting, te weten:				
– Inbouwspots/dimmers	☒	☐	☐	☐
– Opbouwspots/armaturen/lampen/dimmers	☐	☐	☒	☐
– Losse (hang)lampen	☐	☒	☐	☐
– Licht lijn in hal	☐	☐	☒	☐
–	☐	☐	☐	☒
(Losse) kasten, legplanken, te weten:				
– Op maat gemaakte tv meubel	☒	☐	☐	☐
– Op maat gemaakte dressoirkast	☐	☐	☒	☐
Raamdecoratie/zonwering binnen, te weten:				
– Gordijnrails	☒	☐	☐	☐
– Gordijnen	☒	☐	☐	☐
– Overgordijnen	☐	☐	☐	☒
– Vitrages	☐	☐	☐	☒
– Rolgordijnen	☒	☐	☐	☐
– Lamellen	☐	☐	☐	☒
– Jaloezieën	☒	☐	☐	☐
– (Losse) horren/rolhorren	☒	☐	☐	☐
–	☐	☐	☐	☒
–	☐	☐	☐	☒
Vloerdecoratie, te weten:				
– Vloerbedekking	☐	☐	☐	☒
– Parketvloer	☐	☐	☐	☒
– Houten vloer(delen)	☐	☐	☐	☒
– Laminaat	☒	☐	☐	☐
– Plavuizen	☐	☐	☐	☒
– Tegelvloer 120x120	☒	☐	☐	☐
–	☐	☐	☐	☒
(Voorzet) openhaard met toebehoren	☐	☐	☐	☒
Allesbrander	☐	☐	☐	☒
Houtkachel	☐	☐	☐	☒
(Gas)kachels	☐	☐	☐	☒

Lijst van zaken



	Blijft achter	Gaat mee	Kan worden overgenomen	N.v.t.
Designradiator(en)	☐	☐	☐	☒
Radiatorafwerking	☐	☐	☐	☒
Overige, te weten:				
– Spiegelwanden	☐	☐	☐	☒
– Schilderij ophangstelsysteem	☐	☐	☐	☒
–	☐	☐	☐	☒
–	☐	☐	☐	☒
–	☐	☐	☐	☒
–	☐	☐	☐	☒
Keuken				
Keukenblok (met bovenkasten)	☒	☐	☐	☐
Keuken (inbouw)apparatuur, te weten:				
– Kookplaat	☐	☐	☐	☒
– (Gas) fornuis	☐	☐	☐	☒
– Afzuigkap	☐	☐	☐	☒
– Magnetron	☐	☐	☐	☒
– Oven	☐	☐	☐	☒
– Combi-oven/combimagnetron	☒	☐	☐	☐
– Koelkast	☒	☐	☐	☐
– Vriezer	☒	☐	☐	☐
– Koel-vriescombinatie	☐	☐	☐	☒
– Vaatwasser	☒	☐	☐	☐
– Quooker	☒	☐	☐	☐
– Koffiezetapparaat	☐	☒	☐	☐
– Combi stoomoven	☒	☐	☐	☐
– Bora kookplaat	☒	☐	☐	☐
Keukenaccessoires, te weten:				
– Op maat gemaakte eettafel	☒	☐	☐	☐
–	☐	☐	☐	☒
–	☐	☐	☐	☒
–	☐	☐	☐	☒
–	☐	☐	☐	☒
–	☐	☐	☐	☒
–	☐	☐	☐	☒
–	☐	☐	☐	☒
Sanitair/sauna				
Toilet met de volgende toebehoren:				
– Toilet	☒	☐	☐	☐
– Toilethouder	☒	☐	☐	☐
– Toiletborstel(houder)	☒	☐	☐	☐
– Fontein	☒	☐	☐	☐

Lijst van zaken



	Blijft achter	Gaat mee	Kan worden overgenomen	N.v.t.
–	☐	☐	☐	☒
–	☐	☐	☐	☒
Badkamer met de volgende toebehoren:				
– Ligbad	☐	☐	☐	☒
– Jacuzzi/whirlpool	☐	☐	☐	☒
– Douche (cabine/schermb)	☒	☐	☐	☐
– Stoomdouche (cabine)	☐	☐	☐	☒
– Wastafel	☒	☐	☐	☐
– Wastafelmeubel	☒	☐	☐	☐
– Planchet	☐	☐	☐	☒
– Toiletkast	☒	☐	☐	☐
– Toilet	☒	☐	☐	☐
– Toilethouder	☒	☐	☐	☐
– Toiletborstel(houder)	☒	☐	☐	☐
–	☐	☐	☐	☒
–	☐	☐	☐	☒
Sauna met toebehoren	☐	☐	☐	☒
	☐	☐	☐	☒
<i>Exterieur/Installaties/Veiligheid/Energiebesparing</i>				
Schotel/antenne	☐	☐	☐	☒
Brievenbus	☐	☐	☐	☒
Kluis	☐	☐	☐	☒
(Voordeur)bel	☐	☒	☐	☐
Alarminstallatie	☐	☐	☐	☒
(Veiligheids)sloten en overige inbraakpreventie	☐	☐	☐	☒
Rookmelders	☒	☐	☐	☐
(Klok)thermostaat	☒	☐	☐	☐
Airconditioning	☒	☐	☐	☐
Warmwatervoorziening, te weten:				
– CV-installatie	☒	☐	☐	☐
– Boiler	☐	☐	☐	☒
– Geiser	☐	☐	☐	☒
–	☐	☐	☐	☒
–	☐	☐	☐	☒
–	☐	☐	☐	☒
Screens	☒	☐	☐	☐
Rolluiken	☒	☐	☐	☐
Zonwering buiten	☐	☐	☐	☒
–	☐	☐	☐	☒
–	☐	☐	☐	☒
–	☐	☐	☐	☒
Isolatievoorzieningen (voorzetramen/radiatorfolie etc.), te weten:				

Lijst van zaken



	Blijft achter	Gaat mee	Kan worden overgenomen	N.v.t.
–	☐	☐	☐	☒
–	☐	☐	☐	☒
Telefoonaansluiting/internetaansluiting	☒	☐	☐	☐
Veiligheidsschakelaar wasautomaat	☐	☐	☐	☒
Waterslot wasautomaat	☐	☐	☐	☒
Zonnepanelen	☐	☐	☐	☒
Oplaadpunt elektrische auto	☐	☐	☐	☒
	☐	☐	☐	☒
	☐	☐	☐	☒
Tuin				
<i>Inrichting</i>				
Tuinaanleg/bestrating	☒	☐	☐	☐
Beplanting	☐	☒	☐	☐
Voortuin beplanting	☒	☐	☐	☐
<i>Verlichting/installaties</i>				
Buitenverlichting	☒	☐	☐	☐
Tijd- of schemerschakelaar/bewegingsmelder	☐	☐	☐	☒
	☐	☐	☐	☒
<i>Bebouwing</i>				
Tuinhuis/buitenberging	☐	☐	☐	☒
Kasten/werkbank in tuinhuis/berging	☐	☐	☐	☒
(Broei)kas	☐	☐	☐	☒
	☐	☐	☐	☒
	☐	☐	☐	☒
<i>Overig</i>				
Overige tuin, te weten:				
– (Sier)hek	☐	☐	☐	☒
– Vlaggenmast(houder)	☐	☐	☐	☒
–	☐	☐	☐	☒
–	☐	☐	☐	☒

Lijst van zaken



Overig

Zijn er zaken die geen eigendom zijn van verkoper omdat er sprake is van een leasecontract of huurcontract. Zo ja, neemt verkoper de zaak mee of wordt het betreffende contract overgenomen?

	Ja	Nee	Gaat mee	Moet worden overgenomen
CV	☐	☐	☐	☒
Boiler	☐	☒	☐	☐
Zonnepanelen	☐	☒	☐	☐
-	☐	☒	☐	☐
-	☐	☒	☐	☐
-	☐	☒	☐	☐
-	☐	☒	☐	☐
Bijlage(n) over te nemen contracten:				
-				
-				

Voor akkoord,

De opdrachtgever/verkoper,
(en echtgeno(o)t(e)/partner)

plaats en datum:

Koper,
(en echtgeno(o)t(e)/partner)

plaats en datum:



ALGEMENE INFORMATIE

Onderzoeksplicht van de koper

Voordat u een bod uitbrengt op een woning, gaan wij er vanuit dat u onderzoek heeft verricht naar alle aspecten die in het algemeen en voor u in het bijzonder van belang zijn bij het nemen van een beslissing een woning te kopen. Denk hierbij aan:

- Het bestuderen van de informatie, welke u door ons is aangeboden
- Het inwinnen van informatie bij de gemeente
- Onderzoek verrichten naar uw financiële mogelijkheden

U kunt voor uw onderzoek ook gebruik maken van de volgende stukken, welke bij ons op kantoor ter inzage liggen:

- Eigendomsbewijs van de woning (aan elke onroerende zaak kunnen bijzondere bepalingen verbonden zijn, dit noemt met ook wel erfdienstbaarheden. Deze worden overgedragen wanneer er een nieuwe eigenaar komt en dit wordt gewoonlijk vastgelegd in het eigendomsbewijs). Een voorbeeld van een erfdienstbaarheid is het “recht van overpad”; dit houdt in dat meerdere eigenaren gebruik maken van een pad, dat bijvoorbeeld achter de woningen langsloopt. Het eigendom hiervan wordt gedeeld door alle eigenaren die gebruik maken van dit pad.
- Kadastraal uittreksel en kaart

Bij appartementen zijn er aanvullende stukken aanwezig:

- Akte van splitsing (hierin staat vastgelegd hoe een appartementcomplex is opgesplitst in de verschillende appartementen)
- Reglement van splitsing
- Statuten van de Vereniging van Eigenaren (o.a. balans, notulen)
- Huishoudelijk reglement

Een bod uitbrengen

Biedingen kunt u mondeling aan ons doorgeven, maar het is verstandig een bieding schriftelijk te bevestigen. Wanneer u een bod uitbrengt is het belangrijk de volgende zaken te vermelden:

- De geboden koopsom
- De datum van aanvaarding
- Eventuele overname van roerende zaken
- Eventuele ontbindende voorwaarden (b.v. voorbehoud voor financiering)

Indien u een ontbindende voorwaarde voor financiering wenst op te nemen, dient bij het bod te worden aangegeven tot welk bedrag een hypotheek nodig is. Een ontbindende voorwaarde voor financiering geeft u dan meestal zo'n vier weken de tijd om uw financiering te regelen. Over deze ontbindende voorwaarde dienen partijen het wel eens te zijn vóór de (mondelinge) verkoop.



Belangrijk! Een verkoop komt alleen tot stand, indien overeenstemming is bereikt over alle hierboven genoemde zaken. Verkoper behoudt zich nadrukkelijk het recht voor de woning te gunnen aan de gegadigde van zijn keuze. De gemaakte afspraken worden schriftelijk bevestigd in de koopakte. De koopakte wordt bindend na het verstrijken van de 3 dagen bedenktijd!

Schriftelijkheidsvereiste

Sinds september 2003 moet de koop van een woonhuis schriftelijk worden aangegaan indien de koper een particulier is. Deze regel brengt mee dat enkel mondelinge overeenstemming de particuliere koper niet bindt zolang die overeenstemming niet schriftelijk is vastgelegd. Een verkoper kan zich op het schriftelijkheidsvereiste beroepen om onder de mondeling bereikte overeenstemming uit te komen. Op 9 december 2011 heeft de Hoge Raad uitgesproken dat ook een verkoper niet gebonden is aan een louter mondelinge overeenstemming.

Waarborgsom

Tenzij anders afgesproken zal in de koopakte worden opgenomen dat de koper na het tot stand brengen van de overeenkomst, op korte termijn een waarborgsom zal storten op de rekening van de notaris van zijn/haar keuze voor een bedrag van 10 % van de koopsom. De waarborgsom kan worden vervangen door een bankgarantie, welke verstrekt kan worden door een Nederlandse bankinstelling.

Bieding

Als u een bod wilt uitbrengen, kunt u het beste eerst contact opnemen met ons kantoor om de diverse bijzonderheden van het biedproces bij onroerende zaken te bespreken. Indien er meerdere gegadigden zijn voor een object, behoudt de verkoper zich het recht voor om tot een besloten biedsysteem over te gaan.

Koopakte

De koopakte zal door ons kantoor worden opgemaakt volgens de modelkoopakte, opgesteld door de Nederlandse Vereniging van Makelaars in onroerende zaken en vastgoeddeskundigen (NVM), de Consumentenbond en de Vereniging Eigen Huis.

Asbestclausule

Indien het een woning met een bouwjaar voor 1993 betreft is de mogelijkheid aanwezig dat de woning asbest bevat. In de koopovereenkomst zal dan ook standaard een asbestclausule worden toegevoegd.

Ouderdomsclausule

Het is de koper bekend van welk bouwjaar de onroerende zaak dateert. De eisen die aan de bouwkwiteit gesteld mogen worden, kunnen bij oudere woning aanzienlijk lager liggen dan bij nieuwe woningen. Het geheel of ten dele ontbreken van één of meer eigenschappen van de onroerende zaak voor normaal en bijzonder gebruik en het eventueel anderszins niet beantwoorden van de zaak aan de overeenkomst komt voor rekening en risico van de koper. In de koopovereenkomst zal dan ook standaard een ouderdomsclausule worden toegevoegd.



Verantwoording

De verstrekte gegevens in deze brochure zijn met zorg verzameld, waarbij de grootst mogelijke nauwkeurigheid is nagestreefd. Voor de juistheid van de verstrekte informatie zijn wij in belangrijke mate afhankelijk van derden, waarbij gegevens soms mondeling zijn doorgegeven. Deze bijlage is bedoeld om algemene informatie te verstrekken. De onderliggende juridische problematiek is complex te noemen en leent zich niet om in een bijlage als deze, volledig en accuraat uiteen te worden gezet. Aan deze informatie kunnen dan ook geen rechten worden ontleend.

Tot slot

Een huis kopen is meestal een ingrijpende beslissing. Verzekert u zich ervan dat alle, voor u belangrijke zaken ter sprake zijn gekomen. Schroomt u niet om onze medewerkers tekst en uitleg te vragen over de woning en de te volgen (aankoop)procedure.

U wilt een huis kopen of verkopen, maar ervaart dat hier veel bij komt kijken? Hoe kunt u dit het beste aanpakken? U kunt natuurlijk alles zelf regelen. Maar verstandiger is om Getreuer Makelaars in te schakelen. Met onze jarenlange ervaring van de woningmarkt in en rondom Deventer zijn wij voor u dé betrouwbare partner bij verkoop, aankoop en taxatie.



Erwin Getreuer
06-22901996



Annemijn Getreuer
06-46322739

GETREUER
MAKELAARS

GRATIS
Waardebepaling

Getreuer makelaars, Pikeursbaan 12, 7411 GV Deventer

Bel nu:
0570 - 51 60 61


NVM



Getreuer voor alle zekerheid!



Kies voor een aankoopmakelaar.

Voor alle zekerheid.
Getreuer is uw vertrouwensmakelaar bij aankoop van een woning.
Wij adviseren u, begeleiden u bij bezichtiging en nemen ook de prijsonderhandeling voor onze rekening.

Is dit niet de woning die u zoekt? Wij kunnen u deskundig begeleiden bij de aankoop van uw nieuwe woning. Een paar voordelen voor u op een rijtje:

- Een uitgebreid netwerk, daardoor eerder op de hoogte van het aanbod.
- Gespecialiseerd in het voeren van onderhandelingen, resulterend in een lagere aankoopprijs.
- Wij nemen u zorgen uit handen en kijken objectief naar de woning.
- Aankopen zonder problemen!

Geïnteresseerd in Getreuer makelaars als uw aankoopmakelaar?

Maak dan gerust een afspraak met één van onze makelaars.

U kunt bellen met telefoonnummer **0570 – 51 60 61** of stuur een email naar **info@getreuer.nl**

Is dit de woning waar u graag zou willen wonen?

Dan volgt nog de spannende zoektocht naar een passende financiering. Want niet de koop van een huis is de belangrijkste financiële beslissing in uw leven, dat is het afsluiten van een hypotheek.

In die zoektocht is een betrouwbare hypotheekadviseur met ruime ervaring in het vak van doorslaggevend belang. Een Erkend Hypothecair Planner kijkt veel verder dan alleen naar de laagste hypotheekrente. Een hypotheek moet namelijk passen bij uw huidige persoonlijke en financiële situatie, maar bovenal ook toekomstbestendig zijn.

Al geruime tijd werken wij naar volle tevredenheid samen met twee gerenommeerde kantoren in Deventer. Kantoren die onze werkwijze delen: persoonlijk, betrokken en deskundig advies gedurende het aan- en/of verkoopproces. Wij kunnen u dan ook van harte aanraden met deze kantoren contact op te nemen voor een vrijblijvend gesprek!



Hypotheek adviseur:

Michel van Malkenhorst

Hypotheekshop Deventer-centrum

Kazernestraat 2

7411 CJ Deventer

T: 0570 – 572 209

E: deventer737@hypotheekshop.nl

W. hypotheekshop.nl/deventercentrum



Hypotheek adviseurs:

Stefano Schepers

Hypotheek Visie Deventer

Kazernestraat 64-68

7411 CJ Deventer

T: 0570 – 601 065

E: deventer@hypotheekvisie.nl

W. hypotheekvisie.nl/deventer

Voor meer informatie of een vrijblijvend gesprek verwijzen wij u naar bovengenoemde kantoren.

Met vriendelijke groet,

Getreuer Makelaars

De makelaar die weet
wat er in de regio speelt.

0570 - 51 60 61



www.getreuer.nl

