





Roggeslootweg 75
1795JX De Cocksdorp


€ 525.000,- k.k.
Bungalow

Interesse in deze woning?

Bel 0222 - 313 555
of ga naar www.detexelsemakelaars.nl



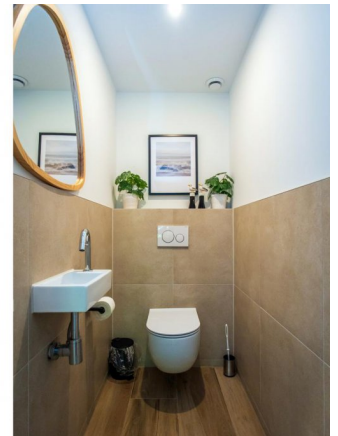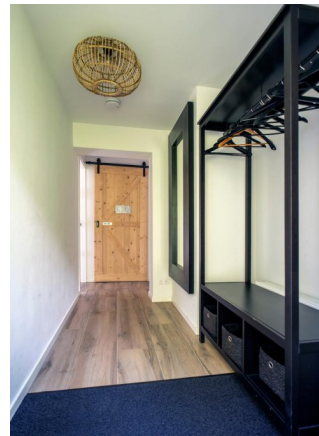

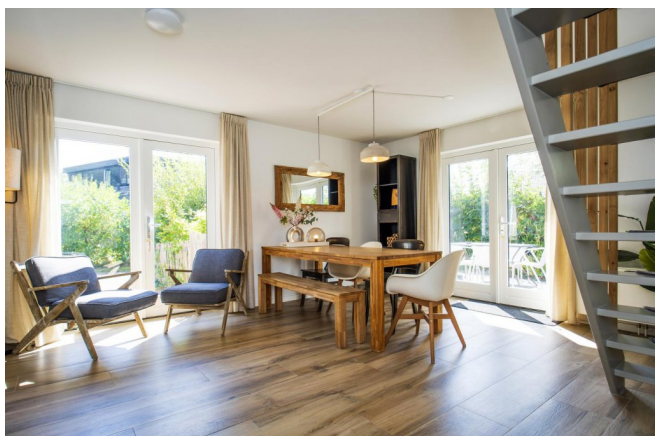









Wilt u genieten van uw eigen plek op Texel? Zoekt u een interessante belegging voor uw vermogen? Of een combinatie van beide? Lees en kijk dan verder want dit is "een parel op Texel" die je zelden tegenkomt.

Een fantastische vakantiewoning op De Krim. Deze woning is in 2022 compleet gerenoveerd, gemoderniseerd en uitgebouwd. Er is gebruik gemaakt van hoogwaardige bouwmaterialen waardoor de woning een zeer hoog afwerkingsniveau heeft. Deze schitterende ruime 6-persoons vakantiewoning heeft een heerlijke ligging.

Het vakantiepark heeft vele faciliteiten, onder andere een overdekt zwembad, speelparadijs, lasergamehal, indoor midgetgolf, speeltuinen, bowlingbaan, kapsalon, supermarkt en restaurants. De duinen, het strand en de beroemde vuurtoren van Texel zijn in de nabijheid van deze woning gelegen.

Op dit moment wordt de bungalow recreatief verhuurd. Er zijn zeer goede verhuurresultaten te behalen. Er geldt op het park echter geen verhuurverplichting. Wel dienen de reeds bestaande verhuurafspraken gerespecteerd te worden. Zodra u zelf eigenaar bent kunt u beslissen of ook U wilt verhuren, eventueel middels tussenkomst van verhuurbureau De Krim of dat u uitsluitend eigen gebruik prefereert. Een combinatie van beide is uiteraard ook mogelijk.

Kijkt u voor een overzicht van de opbrengsten in het exploitatieoverzicht in de bijlage van de verkoopbrochure. Op de website van De Krim (/de-krim-texel/eigenaren) vindt u meer informatie over het reilen en zeilen van het park alsmede de diverse (verhuur)mogelijkheden.

DE BUNGALOW

De bungalow is zeer smaakvol ingericht en voorzien van hedendaagse luxe met oog voor detail. De bungalow beschikt over een zeer nette en complete gebruikersinventaris. Deze zal bij verkoop in de bungalow grotendeels achterblijven. De vraagprijs van de bungalow is inclusief de inventaris (over de inventaris is BTW verschuldigd).

De indeling van deze luxe villa is als volgt:

De ruime woonkamer nodigt je uit om te ontspannen na een dag vol avonturen, terwijl de volledig uitgeruste keuken (hier bevindt zich tevens een was/ droogcombinatie) en gezellige eetkamer je de mogelijkheid biedt om je culinaire vaardigheden te tonen. De woonkamer is voorzien van een sfeervolle openhaard en een praktische tegelvloer in houtlook.

Op de begane grond bevindt zich verder de master bedroom met aansluitend een ruim opgezette luxe moderne badkamer met bad en een inloopdouche. Tevens is de luxe woning op de begane grond voorzien van een ruime hal en een fraaie toiletruimte met eigen fontein. De woning is geheel geïsoleerd en voorzien van een A-label.

Eerste verdieping: hier treft u twee ruime slaapkamers en een tweede luxe badkamer aan, welke echt van alle gemakken is voorzien inclusief een inloopdouche en 2e toilet. Voor u als eigenaar bevindt zich in 1 van de slaapkamers een zeer ruime afsluitbare kast, voor uw prive eigendommen.


Rondom deze vakantiewoning is een fijne tuin gelegen met een heerlijk zonnig terras, veel privacy en een tuinberging. Parkeren op eigen terrein voor 2 auto's.

Kijk voor de indeling van deze luxe en ruime vakantiewoning ook op de plattegronden welke onder andere in de verkoopbrochure zijn opgenomen.

Deze verkoopbrochure is zowel op Funda Recreatie als op onze website te downloaden.


Laat u verrassen door deze zeer fraaie en complete vakantiewoning! De oplevering zal in overleg geschieden onder de lusten en lasten van de lopende recreatieve verhuur.

Prijs	€ 525.000,- k.k.
Plaats	De Cocksdorp
Postcode	1795JX
Wijk	Het Nieuwe Land
Ligging	Aan rustige weg
Inrichting	Gestoffeerd
Type	Bungalow
Bouw	bestaand
Tuin	Ja, Zuid-west
Kamers	4
Slaapkamers	3
Oppervlakte	115m ²
Perceel	295m ²
Inhoud	400m ³

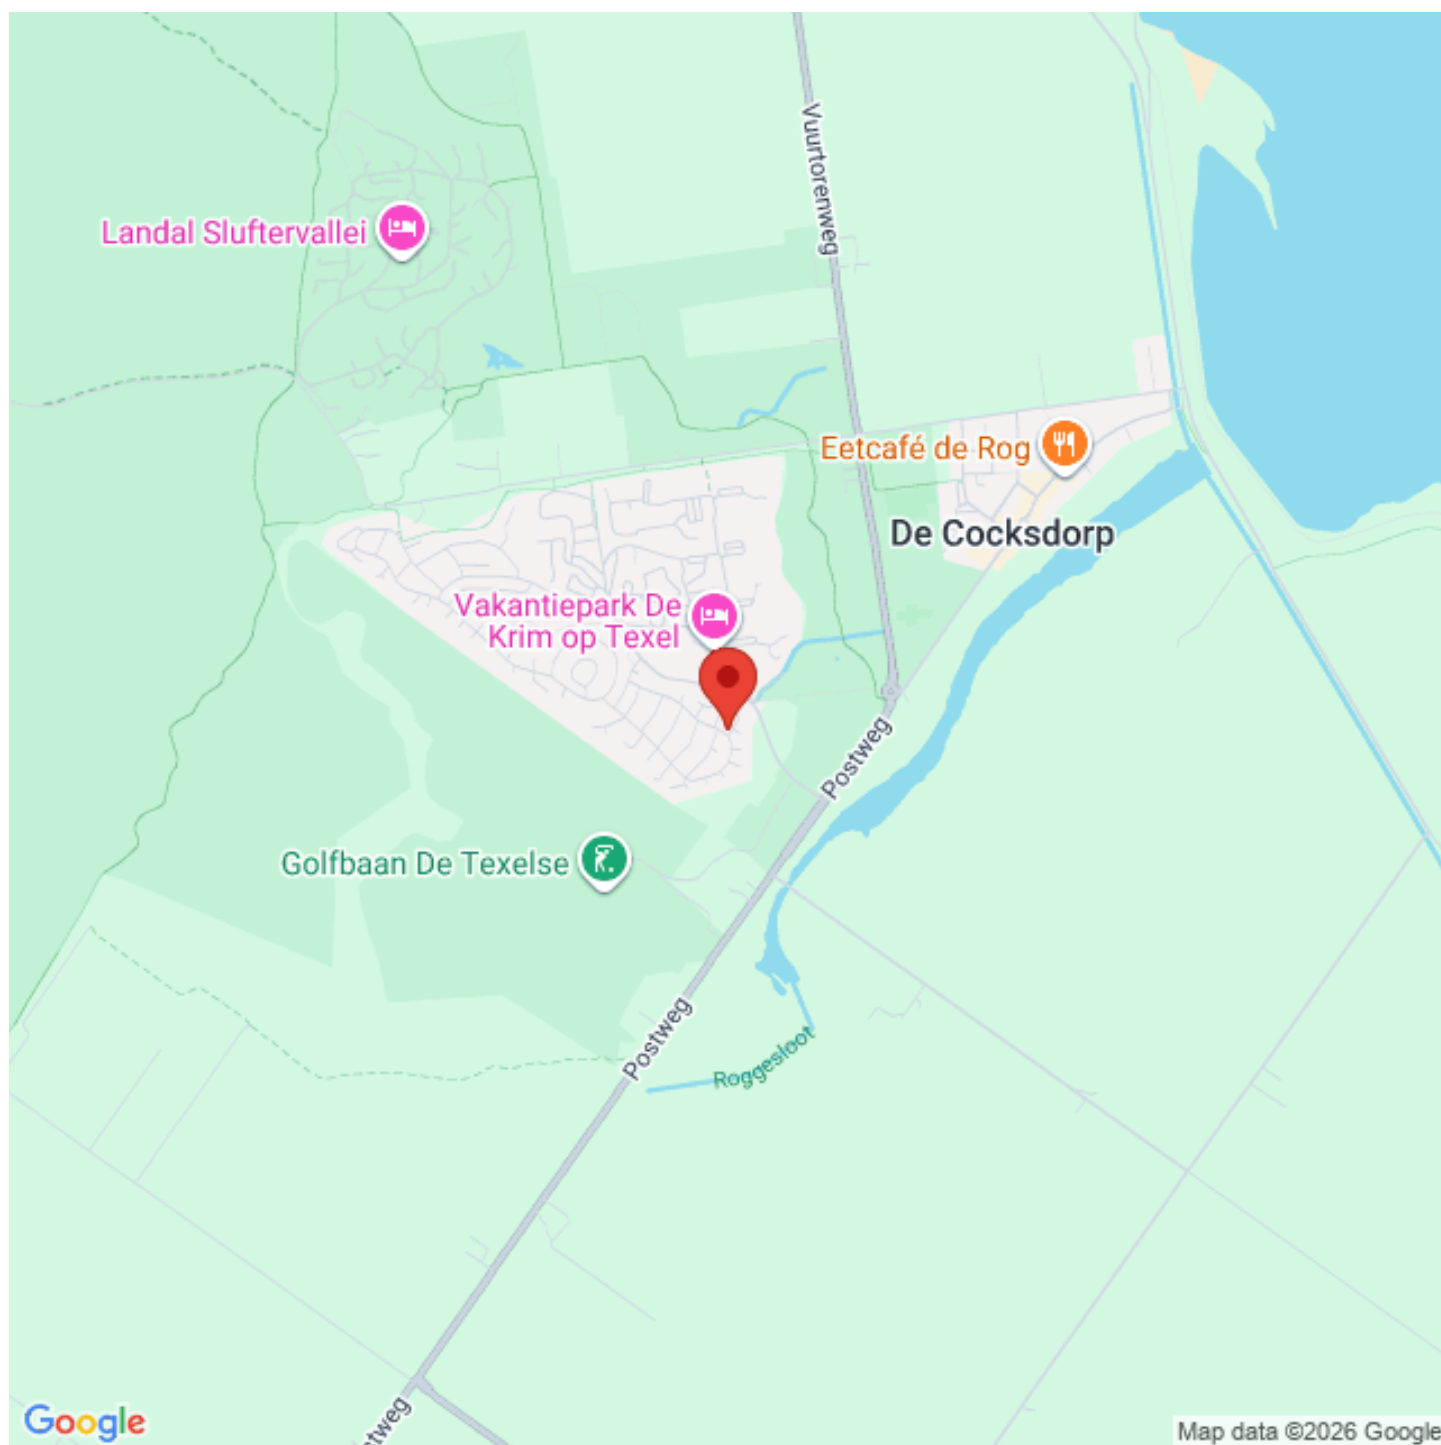




Aan de plattegrond kunnen geen rechten worden ontleend.
www.proland.nl

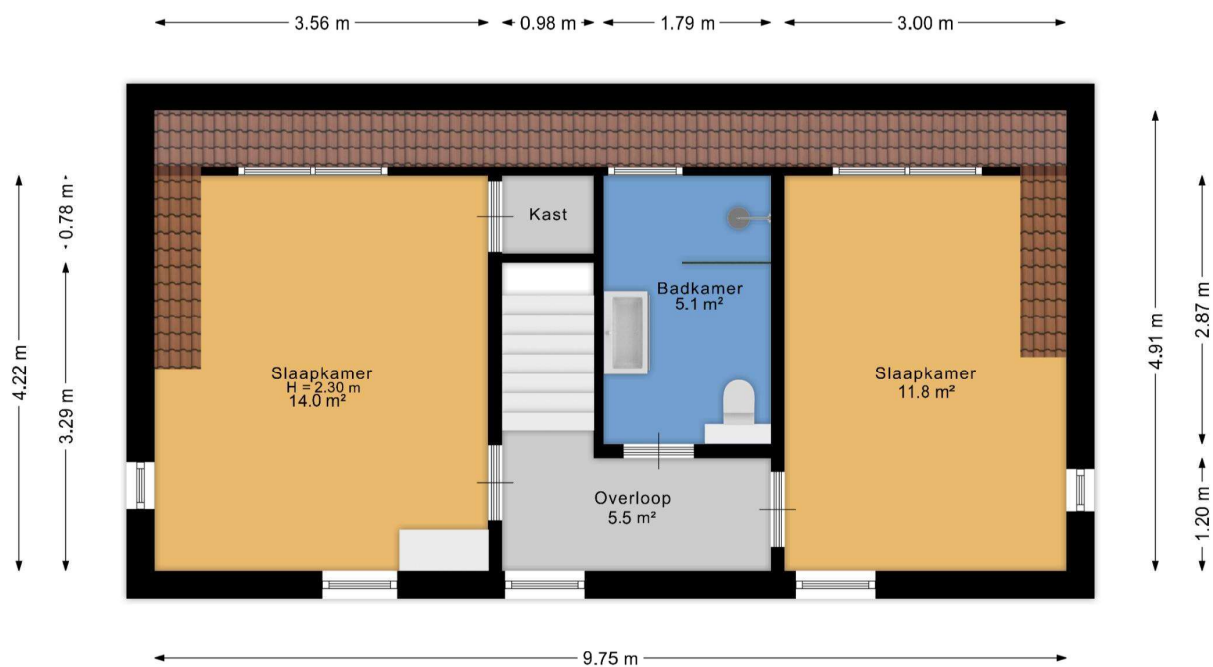


Aan de plattegrond kunnen geen rechten worden ontleend.
www.proland.nl

← 2.00 m →

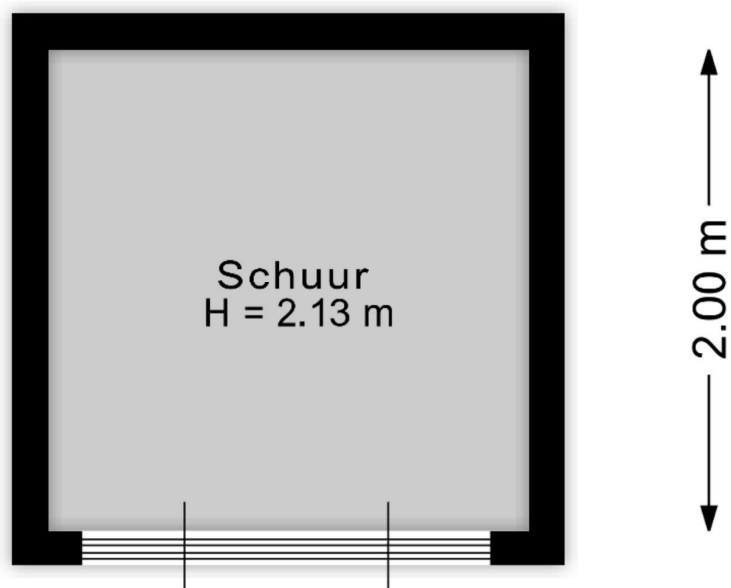

Aan de plattegrond kunnen geen rechten worden ontleend.
www.proland.nl

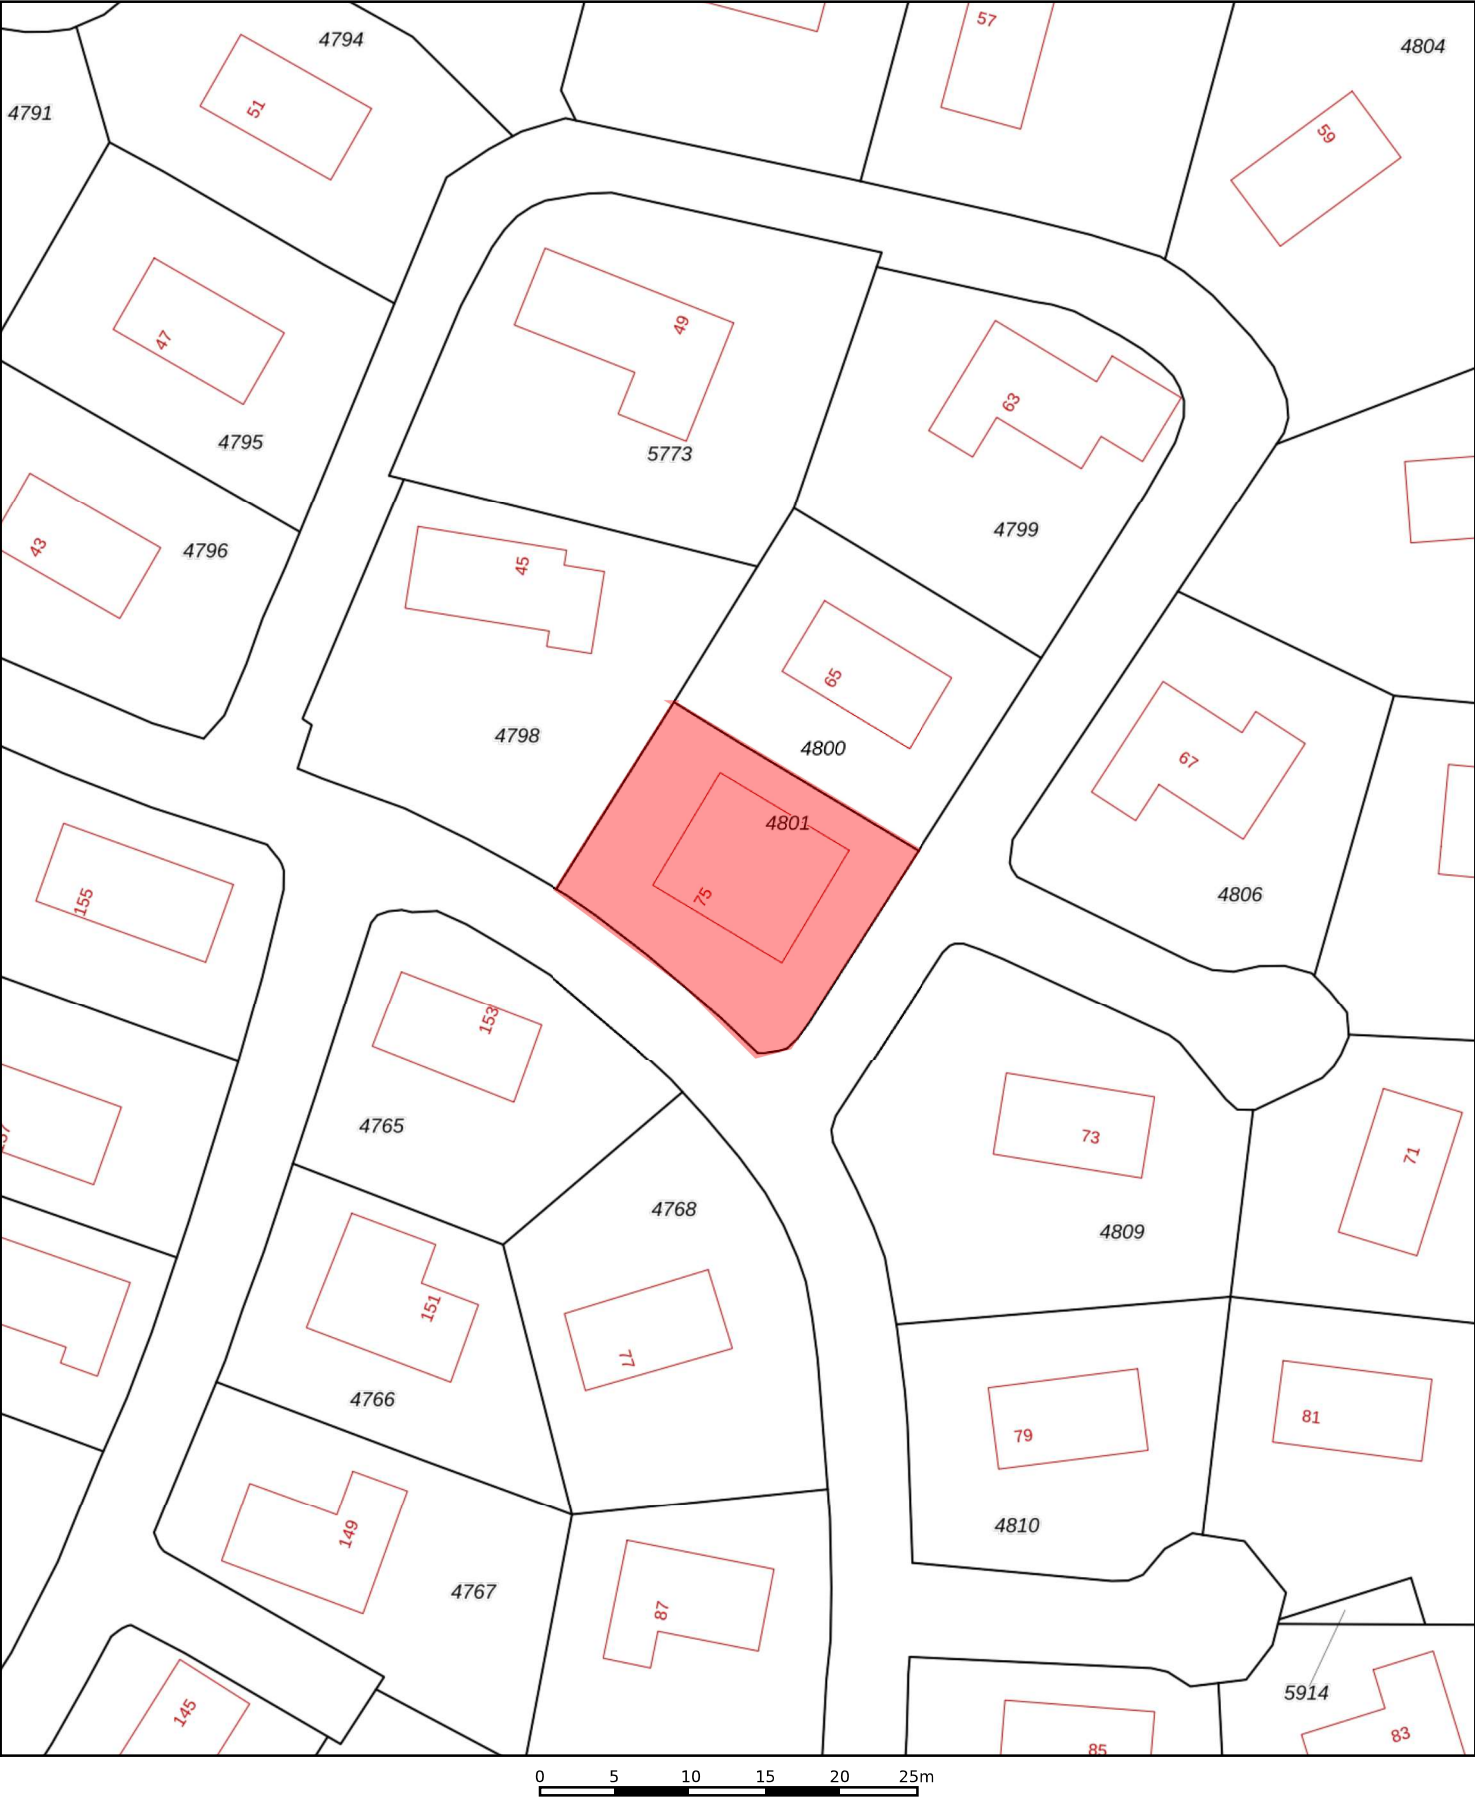

12345

25

Deze kaart is noordgericht

Perceelnummer

Huisnummer

Vastgestelde kadastrale grens

Voorlopige kadastrale grens

Administratieve kadastrale grens

Bebouwing

Schaal 1: 500

Kadastrale gemeente

Sectie

Perceel

Texel

A

4801

Voor een eensluidend uittreksel, geleverd op 2 september 2025

De bewaarder van het kadaster en de openbare registers

Aan dit uittreksel kunnen geen betrouwbare maten worden ontleend.

De Dienst voor het kadaster en de openbare registers behoudt zich de intellectuele eigendomsrechten voor, waaronder het auteursrecht en het databankenrecht.

kadaster

Kosten en opbrengsten: Roggeslootweg 75



		Jaar:	Toelichting:
Verhuuropbrengst:	€ 32617	2023	
	€ 39158	2024	
	€ 37942	2025	Tot nu toe per juli 2025
		Jaar:	Toelichting:
Vereniging van eigenaren	€ 2656,-	2024	
Gas/Water/Elektra	€ 1619,-	2024	
Provisie verhuurbureau			Zie tarieven De Krim hieronder
Verzekeringen	€ 428,-	2025	
Internet + TV	€	2025	In bijdrage VVE
Onroerende zaakbelasting	€ 138,-	2025	als eigenaar van een woning: 0,0323% van de WOZ-waarde (https://www.wozwaardeloket.nl/)
Rioolheffing	€ 300,-	2025	
Afvalstoffenheffing	€	2025	In bijdrage VVE
Waterschapsbelasting	€ 156,-	2025	Watersysteemheffing gebouwd eigenaren 0,03487% van de WOZ-waarde van het gebouwde eigendom
Forensenbelasting	€		Zie Gemeentelijke belastingen in bijlagen verkoopbrochure.

*Aan bovenstaande gegevens kunnen geen rechten worden ontleend.

*Alle bedragen zijn afgerond op hele euro's.

*Voor meer informatie wordt verwezen naar <https://www.krim.nl/de-krim-texel/eigenaren>

TARIEVEN *

Basisvergoedingen en provisies	Tarief
Basisvergoeding (Individuele Beheerovereenkomst)**	721,90
Vergoeding voor Krim (provisie) bij Eigen Gebruik	0%
Vergoeding voor Krim (provisie) bij Eigen Verhuur***	10%
Vergoeding voor Krim (provisie) bij Verhuur door Krim met of zonder inzet Touroperators en met gebruik van Dynamic Pricing***	30%

Overige Services bij een Individuele Verhuurovereenkomst	Tarief
Jaarlijkse bijdrage Klein Inventaris- en Vervangingsfonds ****	267,77
Jaarlijkse bijdrage Bedlinnen – en Moltonfonds ****	231,85
Promotiebijdrage VVV en collectieve lidmaatschap TOP	69,12
Websiteservice	55,64
Schoorsteenvegen	37,34
Lakenpakket*****	10,90
Opmaak bedden*****	7,10
Wisselschoonmaak *****/*****	85,60
Bouwschoonmaak*****	Op regiebasis
Onderhoudscontract Koole Smarthome system	53,55

Eenmalige kosten	Tarief
Deelname Koole systeem slim slot & gateway + 2 druppel MET slimme thermostaat en warm welkom	1566,95
Deelname Koole systeem slim slot & gateway + 2 druppel ZONDER slimme thermostaat en warm welkom	1476,20
Cilinder	102,85

**alle tarieven zijn op basis van prijspeil 2025 en vermeld in euro's, inclusief BTW. Tarieven worden jaarlijks door De Krim geïndexeerd overeenkomstig het indexcijfer voor consumentenprijzen (CPI alle huishoudens, waarbij het jaar 2015=100) dat door het Centraal Bureau voor de Statistiek wordt vastgesteld op de meest recente tijdsbasis zal vertonen ten opzichte van het overeenkomstige cijfer van een jaar daarvoor. De Krim zal jaarlijks uiterlijk in de maand november voorafgaand aan het nieuwe jaar, de nieuwe Tarieven bekend maken*

***zolang de Algemene Beheerovereenkomst 2017 met de VvE nog van kracht is, zal er een korting verleend worden op deze basisvergoeding van 289,67*

**** de provisie wordt berekend over de actuele Nettohuurprijs die geldig was op boekdatum*

*****o.b.v. bungalow voor 4 tot 6 personen. Voor afwijkende typen gelden andere tarieven*


******In 2026 zal de BTW van deze artikelen wijzigen van 9 naar 21%*

NB: De kosten voor de verplichte overige services worden op of rond 30 juni gefactureerd. Bij verkoop van een bungalow wordt t/m 30-06 naar rato gefactureerd aan de oude eigenaar (xx / 12 deel, afgerond naar beneden). Bij verkoop van een bungalow ná 30-06 wordt er géén correctie meer gemaakt, alles is reeds gefactureerd.



Centrum

- 1 Receptie/ Souvenirwinkel
Reception/ Souvenirladen
- 2 Supermarkt
Supermarkt
- 3 Familierestaurant De Waddenhoeve
Familienrestaurant De Waddenhoeve
- 4 Snackrestaurant De Cocksboot
Snackrestaurant De Cocksboot
- 5 Zwembad/ Fitness
Schwimmbad/ Fitness
- 6 Speedschip/ zand-water speelplaats
Spielschip/ Sand-Wasser Spielplatz
- 7 t Paviljoen
t Paviljoen
- 8 Kinderspeelparadijs
Kinderspielparadies
- 9 Bowlingbaan
Bowlingbahn
- 10 Restaurant Noordwest 12
Restaurant Noordwest 12
- 11 Jutterscafé Paal 0
Jutterscafé Paal 0
- 12 Vergaderzalen
Konferenzsäle
- 13 Theater De Kiekendief
Theater De Kiekendief
- 14 Buitenspeelheren
Freiluft- Spielplatz
- 15 Pannaveld
Panna-Sportplatz
- 16 Kidsclub
Kidsclub
- 17 Gamehol
Spielhalle
- 18 Lasergame/ Indoor Midgetgolf
Lasergame/ Indoor Minigolf
- 19 Hondenwastraat
Hundenwaschplatz
- 20 Fietsverhuur
Fahrradverleih
- 21 Wasserette
Waschsalon
- 22 Kapsalon By Amber
Friseur By Amber
- 23 Klimpark Klimmen Enzo
Kletterpark Klimmen Enzo
- 24 Evenementenhof Texel
Veranstaltungshalle Texel
- 25 Tieneruimte
Teenager-Raum

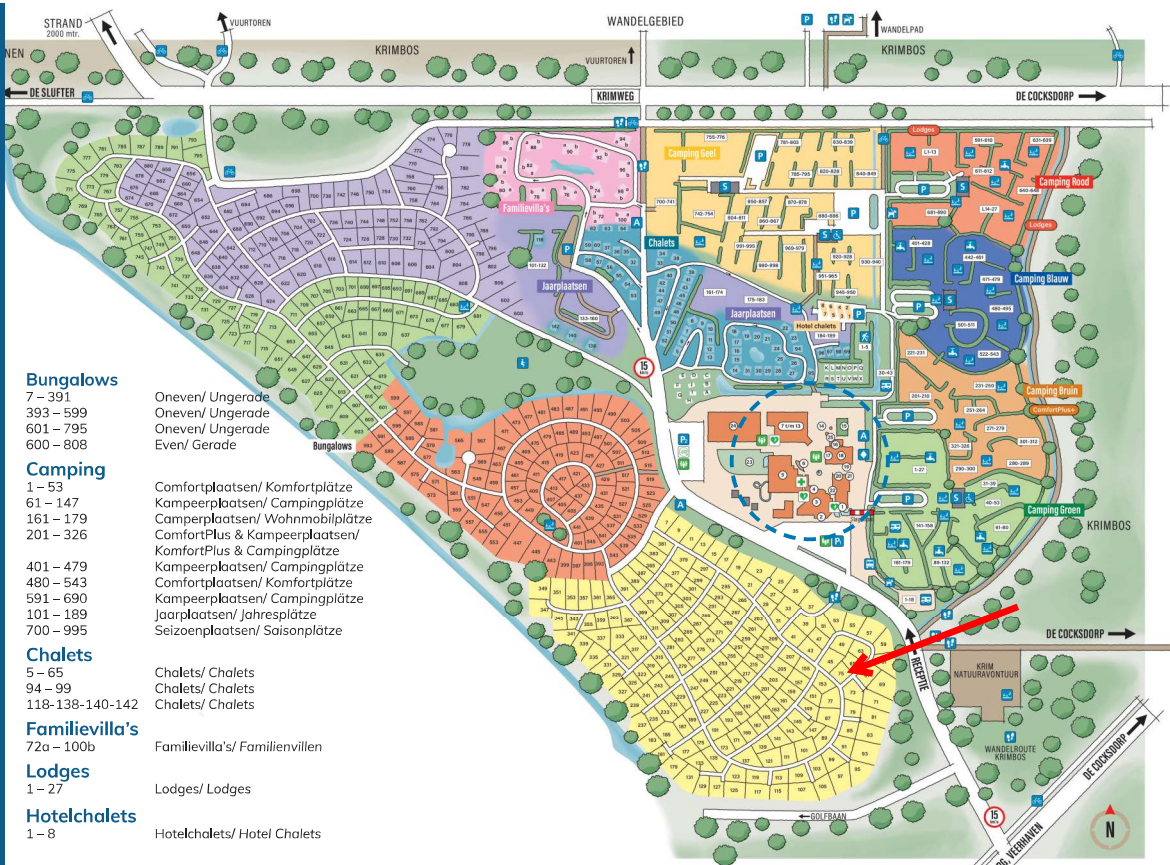

Bungalows

7 – 391
393 – 599
601 – 795
600 – 808

Oneven/ Ungerade
Oneven/ Ungerade
Oneven/ Ungerade
Even/ Gerade

Camping

1 – 53
61 – 147
161 – 179
201 – 326

Comfortplaatsen/ Komfortplätze
Kampeerplaatsen/ Campingplätze
Camperplaatsen/ Wohnmobilplätze
ComfortPlus & Kampeerplaatsen/
KomfortPlus & Campingplätze
Kampeerplaatsen/ Campingplätze
Comfortplaatsen/ Komfortplätze
Kampeerplaatsen/ Campingplätze
Jaarplaatsen/ Jahresplätze
Seizoenplaatsen/ Saisonplätze

Chalets

5 – 65
94 – 99
118-138-140-142

Chalets/ Chalets
Chalets/ Chalets
Chalets/ Chalets

Familievilla's

72a – 100b

Familievilla's/ Familienvillen

Lodges

1 – 27

Lodges/ Lodges

Hotelchalets

1 – 8

Hotelchalets/ Hotel Chalets

- Speelplek
Spielplatz
- Fietspad
Fahrradweg
- Wandelpad
Wanderweg
- Afvalverzamelplaats
Abfallsammelplatz
- Bushalte Texelhopper
Bushaltestelle Texelhopper
- EHBO
Erste Hilfe

- Hondentoilet
Hundenwiese
- Watertappunt
Wasserzapfstelle
- Sanitair
Sanitär
- Sanitair mindervaliden
Sanitär Behinderten
- Trekkershutten
Wanderhütte
- AED
AED

- Camperstortplaats
Wasserentsorgung Wohnmobile
- Campers
Wohnmobile
- Parkeerplaats
Parkplatz
- Autolaadpool
Autoladestation
- Verzamelplaats
Sammelplatz


De Krim Texel
Vakantiepark De Krim
Roggeslootweg 6
1795 JV De Cocksdorp
T +31 (0)222 390 112
E info@krim.nl
W www.krim.nl

BELASTINGTARIEVEN 2025

(bron: gemeente Texel; zie voor meer info <https://www.texel.nl/direct-regelen/belastingen-geldzaken-subsidies/>)

Forensenbelasting:

Heeft u meer dan 90 dagen per jaar een eigen vakantiewoning of (sta)caravan op Texel voor uzelf beschikbaar? En is uw hoofdverblijf (de woonplaats waar u staat ingeschreven) buiten Texel? Dan betaalt u forensenbelasting. Verhuurt u daarnaast uw vakantiewoning of (sta)caravan aan anderen? Dan moet u ook toeristenbelasting afdragen.

Heeft u een vakantiewoning of tweede woning, dan betaalt u 0,2852% van de WOZ-waarde (de waarde van de woning) per jaar. U betaalt minimaal € 595,00 en maximaal € 1.852,00.

Heeft u een stacaravan, dan betaalt u per vaste standplaats € 534,00 per jaar.

Wordt uw woning of stacaravan in de loop van het jaar verkocht, dan blijven de kosten hetzelfde. Alleen als de woning of stacaravan minder dan 90 dagen in het jaar voor u beschikbaar was, betaalt u geen forensenbelasting.

Toeristenbelasting:

Overnacht u tegen betaling op Texel, dan betaalt u in 2025 € 2,40 per persoon per nacht toeristenbelasting. Dit geldt voor iedereen, ook voor baby's en jonge kinderen. Inwoners van Texel hoeven geen toeristenbelasting te betalen.

Zie voor meer info: <https://www.texel.nl/direct-regelen/belastingen-geldzaken-subsidies/belastingen/toeristenbelasting/>

Onroerendezaakbelasting (OZB):

Onroerendezaakbelasting (OZB) is de belasting die u betaalt over uw woning, bedrijfspand of een stuk grond. U betaalt een bepaald percentage van de waarde van uw woning of eigendom.

als eigenaar van een woning: 0,0323% van de WOZ-waarde

als eigenaar van een niet-woning: 0,0733% van de WOZ-waarde

als gebruiker van een niet-woning: 0,0578% van de WOZ-waarde

De eigenaar op 1 januari van het jaar waarover u belasting betaalt moet de OZB betalen. Dit betekent dat als u op 2 januari de woning verkoopt, u toch de belasting voor het hele jaar moet betalen. Bij de verkoop verrekent de notaris dit met de koper.

Afvalstoffenheffing:

u woont alleen (eenpersoonshuishouden)	€ 245,81
u woont met meerdere gezinsleden of huisgenoten (meerpersoonshuishouden)	€ 396,07
u heeft een recreatiewoning (vakantiewoning)	€ 309,13
u neemt een extra grijze container in gebruik	€ 309,13

Kosten rioolheffing:

Per aansluiting op het riool:	€ 299,94
-------------------------------	----------

Dit bedrag geldt voor woningen en bedrijven.

Precariobelasting:

U betaalt belasting voor voorwerpen die u op, boven of onder gemeentegrond plaatst. Bijvoorbeeld een terras, uitstalling, stoepbord, uithangbord, luifel of opslagtank. Dit heet precariobelasting.

Wat staat er op, boven of onder gemeentegrond?	Wat betaalt u?
1. Terras	€ 8,38 per m ² per maand
2. Uitstalling van goederen	€ 8,38 per m ² per maand
3. Benzinepompinstallatie	€ 47,48 per m ² per jaar
4. Luifel	€ 26,08 per m ² per jaar
5. Opslagtank	€ 26,08 per m ² per jaar
6. Zonwering	€ 16,70 per m ² per jaar
7. Reclamebord (vast)	€ 11,87 per stuk per jaar
8. Reclamebord (los)	€ 4,66 per stuk per maand
9. Vlag	€ 1,20 per stuk per maand
10. Spandoek	€ 77,64 per stuk per dag
11. Automatisch weeg-, verkoop- of speeltoestel	€ 4,11 per stuk per maand
Voorwerpen niet genoemd onder 1 t/m 11	€ 2,32 per m ² per maand

WATERSCHAPSLASTEN 2024 (bron: Hoogheemraadschap Hollands Noorderkwartier / <https://www.hhnk.nl/tarieven/>)

Het hoogheemraadschap heft waterschapsbelasting. Hoeveel belasting u moet betalen, verschilt per huishouden. Dit hangt af van uw persoonlijke situatie. Bijvoorbeeld of u huurder bent of huiseigenaar.

Zuiveringsheffing:

“Is uw woning of bedrijfsruimte aangesloten op het riool? Dan betaalt u zuiveringsheffing. Zo betaalt u mee aan het schoonmaken van afvalwater. Als u met meerdere personen op een adres woont, betaalt u het tarief voor een meerpersoonshuishouden (3 ve). Woont u alleen? Dan geldt voor u het tarief van een eenpersoonshuishouden (1 ve).”

Verontreinigingsheffing:

“Is uw woning of bedrijfsruimte niet aangesloten op het riool en loost u op oppervlaktewater? Dan betaalt u verontreinigingsheffing. Deze kosten berekenen we op dezelfde manier als de zuiveringsheffing.”

Watersysteemheffing:

“Van de watersysteemheffing betalen we de kosten van onder andere dijken, duinen, gemalen en sluizen. Ook de waterkwaliteit valt hieronder.”

Heffing	Tarief
Zuiveringsheffing / verontreinigingsheffing woonruimte en bedrijfsruimte	€ 78,56 per vervuilingseenheid (ve) € 78,56 voor een eenpersoonshuishouden (1 ve) € 235,68 voor een meerpersoonshuishouden (3 ve)
Watersysteemheffing gebruikers	€ 129,57 per huishouden
Watersysteemheffing gebouwd eigenaren	0,03725% van de WOZ-waarde van het gebouwde eigendom
Watersysteemheffing gebouwd eigenaren - buitendijks (25%)	0,00931% van de WOZ-waarde van het gebouwde eigendom
Watersysteemheffing ongebouwd eigenaren	€ 132,63 per hectare
Watersysteemheffing ongebouwd eigenaren - buitendijks (25%)	€ 33,16 per hectare
Watersysteemheffing ongebouwd natuur eigenaren	€ 6,43 per hectare



Koen van der Slikke

NVM-Makelaar en Register Taxateur

De vakgebieden waar Koen zich graag mee bezighoudt zijn Wonen, Bedrijfs Onroerend Goed, Recreatief en Financieringstaxaties.

Zijn kracht zit 'm in het geven van advies bij ingewikkelde vraagstukken.

In vaktaal heet dat 'moeilijke dossiers'. Koen verschaft dan graag helderheid, in klare taal. Geen nonsens, iedere dag een nieuwe uitdaging en vooral ook altijd jezelf blijven ontwikkelen.

Ingeschreven bij VastgoedCert onder nummer V655105677

Kamer wonen/mkb nummer RMT07.105.305

Kamer bedrijfsmatig vastgoed nummer BV02.131.280

Ingeschreven bij het NRVt (Nederlands Register Vastgoed Taxateurs) in de kamers Bedrijfsmatig Vastgoed én Wonen onder registratienummer RT265635732

Mobiel 06-23 41 99 79
Telefoon 0222-313 555
E-mail koen@detexelsemakelaars.nl

Hans van Es

NVM-Makelaar

Bij De Texelse Makelaars houdt Hans zich voornamelijk bezig met de begeleiding van aan- en verkopen van woningen en vakantiewoningen. Hij vindt het iedere keer weer een uitdaging om bij de verkoop voor het optimale resultaat te gaan. Ook bij de begeleiding van de aankoop van een woning of vakantiewoning als aankoopmakelaar doet hij zijn best om het meest gunstige resultaat voor zijn opdrachtgever te behalen. Hij is makelaar in hart en nieren en zijn inzet is zonder uitzondering het beste resultaat. Vanaf het eerste persoonlijke gesprek aan de keukentafel tot aan het handtekenen zetten aan de notarisafel denkt Hans met de opdrachtgever mee. Een succesvolle transactie begint immers met de juiste prijs en voorwaarden, maar zeker ook met persoonlijk advies en samenwerking in alle openheid.

Ingeschreven bij VastgoedCert onder nummer V131336288

Kamer wonen nummer RMT07.141.4513

Mobiel 06-51 61 31 19
Telefoon 0222-313 555
E-mail hans@detexelsemakelaars.nl

Uw interesse

Namens de verkoper(s) van deze woning, danken wij u hartelijk voor uw getoonde interesse. Indien al uw vragen nog niet beantwoord zijn, zijn wij graag bereid tot extra uitleg of het verstrekken van aanvullende informatie. Ons kantoor is geopend van maandag tot vrijdag van 9.00 tot 12.30 uur en van 13.30 tot 17.00 uur. Tevens kunt u ons per email bereiken via info@detexelsemakelaars.nl

Juistheidinformatie

Alhoewel zorgvuldigheid is betracht, wordt voor de inhoud van deze verkoopbrochure noch door de eigenaar, noch door de verkopend makelaar enige aansprakelijkheid aanvaard voor onjuistheid van vermelde gegevens. De gegevens (bedragen, jaartallen, omschrijvingen, enz.) kunnen zijn verkregen door mondelinge overdracht. De eventueel in de brochure opgenomen tekeningen geven vaak de standplaats van de woning weer. Echter, het kan voorkomen dat de eigenaar wijzigingen heeft aangebracht, zodat maten en indelingen niet meer zouden kunnen overeenkomen met de werkelijke situatie. Door De Texelse Makelaars wordt geen aansprakelijkheid aanvaardt, behoudens voor zover de door ons verplicht afgesloten beroepsaansprakelijkheidsverzekering in voorkomend geval aanspraak op uitkering geeft.

Bezichtigingen

Bezichtigingen vinden uitsluitend plaats via uw eigen makelaar of, indien u niet van de diensten van een eigen deskundige gebruik maakt, via de verkopend makelaar De Texelse Makelaars.

Huisvestingsvergunning

Raadpleeg hiervoor de makelaar.

Algemene ouderdomsclausule

Deze woning kan ouder zijn dan 20, 30 of 40 jaar, zelfs 100 jaar of ouder. Dit betekent dat de eisen die aan de bouwkwaliteit gesteld mogen worden, aanzienlijk lager liggen dan bij nieuwe of nieuwere woningen. Tenzij de verkoper de kwaliteit ervan heeft gegarandeerd, staat hij niet in voor vloeren, het dak, de gevels, fundering, installaties, leidingen, riolering en aanwezigheid van doorslaand of optrekkend vocht, maar verzwijgt ook niet moedwillig gebreken aan bovenstaande zaken (in voorkomende gevallen wordt dit artikel in de koopakte opgenomen).

Asbest

Tevens kunnen in de onroerende zaak asbesthoudende stoffen aanwezig zijn in o.a. kruipruimte, schoorsteen of luchtkanaal, zeil, golfplaten op berging, plaatmateriaal achter of onder cv-ketels of stoppenkasten. Bij eventuele verwijdering van asbesthoudende materialen dienen op grond van milieuwetgeving speciale maatregelen te worden genomen (in voorkomende gevallen wordt dit artikel in de koopakte opgenomen).

Onderzoeksplicht

De koper heeft zijn eigen onderzoeksplicht naar alle zaken die voor hem van belang zijn. Voor een

professionele begeleiding adviseren wij u uw eigen NVM makelaar te raadplegen.

Vloeren

Het is wellicht mogelijk dat zich in het verkochte een begane grondvloer van het merk Kwaaitaal, Manta, Tilburgse Beton Industrie of Omnia bevindt. In afwijking van artikel 5.3 van de koopakte en artikel 7:17 lid 1 en 2 BW komt het geheel of ten dele ontbreken van één of meer eigenschappen van het verkochte voor normaal en bijzonder gebruik en het eventueel anderszins niet-beantwoorden van de zaak aan de overeenkomst (als gevolg van de aanwezigheid van deze vloeren) voor rekening en risico van koper. (In voorkomende gevallen wordt dit artikel in de koopakte opgenomen).

Milieu

In het kader van het voeren van een verantwoord beleid, is het gebruik van verduurzaamd hout (veelal gewolmaniseerd) aan regels gebonden. Aan het gebruik van niet geschilderd gewolmaniseerd hout (veelal gebruikt bij tuinmeubilair, zandbak, pergola's, paaltjes, schuurtjes, gevelbekleding etc.) kleven bezwaren. Informeer daarover bij uw eigen NVM-makelaar. Verkoper garandeert niet de afwezigheid van verduurzaamd hout. Het risico terzake van verontreiniging van de onroerende zaak, van welke aard ook rust op de koper. Indien na de eigendomsoverdracht en/of na de feitelijke levering blijkt dat de onroerende zaak is verontreinigd, in welke zin dan ook, dan is de verkoper niet aansprakelijk, tenzij hij met de verontreiniging bekend was.

Bieding

Alle door De Texelse Makelaars en de verkoper verstrekte informatie moet uitsluitend worden gezien als een uitnodiging tot nader overleg dan wel tot het uitbrengen van een bod. De verkoper acht zich gerechtigd tot het aanhoren van meerdere biedingen. Indien er min of meer gelijktijdig door verschillende gegadigden een koopvoorstel wordt gedaan, is de verkoper gerechtigd met één van hen een koopovereenkomst te sluiten. In de praktijk betekent dit, dat het voor potentiële kopers in dergelijke gevallen noodzaak is direct een zo goed mogelijk voorstel te doen voor wat betreft prijs en voorwaarden. Het doen van een bieding betekent niet automatisch dat u er rechten aan kunt ontlenen. Verkoper stelt uitdrukkelijk, dat een verkoop niet eerder tot stand komt dan nadat niet alleen over de hoofdzaken (prijs, object), maar ook over de details (zoals oplevering, roerende zaken, enz.) overeenstemming is bereikt. Verkoper behoudt zich te allen tijde het recht van gunning voor. De tussen verkoper en koper te sluiten koopovereenkomst komt uitsluitend tot stand als beide partijen een schriftelijke koopakte hebben ondertekend. De koopovereenkomst komt tot stand onder de opschortende voorwaarde dat beide partijen deze akte ondertekenen. Indien koper een of meer voorbehouden wenst, dient hij dat in de onderhandelingen in te brengen. Voorbehouden ingebracht nadat een overeenkomst tot stand is gekomen, worden niet

geaccepteerd tenzij verkoper met dergelijke toevoegingen alsnog instemt.

Koopakte

Behoudens nadere afspraken gelden de standaardregels zoals deze voorkomen in de model-koopakte, die is opgesteld door de Nederlandse Vereniging van Makelaars (NVM). De waarborgsom (ofwel bankgarantie) bedraagt 10% van de koopsom en dient te worden voldaan aan de notaris. Eventueel door de koper te maken voorbehouden (zoals het verkrijgen van een hypotheek, Nationale Hypotheek Garantie) worden alleen vermeld als deze in de onderhandelingen zijn afgesproken.

Wet Koop Onroerende Zaken

Een consument die een woning koopt (of een koop/aannemingsovereenkomst voor een woning sluit), krijgt drie dagen bedenktijd. Daarin kan hij de overeenkomst alsnog ongedaan maken. Hij krijgt zo de gelegenheid om deskundigen te raadplegen en om onder een overhaast gesloten koopovereenkomst uit te komen. De bedenktijd begint zodra de koper de getekende akte of een kopie daarvan krijgt overhandigd.

Registratie akte

Om deze koopovereenkomst voor koper en verkoper te beschermen, dient de notaris op de hoogte gebracht te worden van de datum van registratie van de koopakte in de openbare registers. Koper en verkoper dienen samen de datum van inschrijving van de akte in de openbare registers overeen te komen. Deze registratie is geldig gedurende een periode van 6 maanden. De kosten van inschrijving komen voor rekening van koper.

Huidige woning

Graag vertellen wij u in een persoonlijk en vrijblijvend gesprek wat De Texelse Makelaars voor u kan betekenen.

Hypotheek

Het is verstandig om vóór het ondertekenen van een koopakte spoedig, mede gelet op eventueel op te nemen ontbindende voorwaarden, uw hypotheekmogelijkheden te laten toetsen. Ter bepaling van uw keuze op het gebied van de vele hypotheekmogelijkheden adviseren wij een vrijblijvend en kosteloos gesprek aan te gaan met een van de hypotheekverstrekkers op het eiland.

Zoekopdracht

Indien uw interesse niet naar bovengenoemde woning uitgaat, willen wij u graag wijzen op de mogelijkheid tot het sluiten van een zoekopdracht. Uw kunt uw zoekprofiel gratis en vrijblijvend aan ons doorgeven op onze internetsite, onder het kopje 'Nieuw aanbod'.