CALANDSTRAAT 22
BREDA

KIN MAKELAARS

www.kinmakelaars.nl | Actief in de regio Breda, Dongen, Geldrop, Gilze-Rijen, Tilburg en Waalwijk

INHOUD

Kenmerken
Omschrijving en foto's
Kadastrale kaart
Plattegronden
Wonen in Breda
Lijst van Zaken
Extra toelichting over het kopen van een huis
KIN Makelaars

WELKOM!

Heb je vragen over Calandstraat 22?
Bel of mail ons gerust!

KENMERKEN

Algemeen	
Adres	Calandstraat 22
Plaats	Breda
Aanvaarding	in overleg
Bouwjaar	1964
Inhoud	426 m^3
Woonoppervlakte	103 m^2
Perceeloppervlakte	171 m^2
Aantal kamers	6
Aantal slaapkamers	5
Onderhoud binnen	redelijk
Onderhoud buiten	goed
Ligging	
Ligging woning	aan rustige weg, in woonwijk
Installaties	
Verwarming	c.v.-ketel 2019
Warmwater	c.v.-ketel
Isolatie	grotendeels dubbelglas

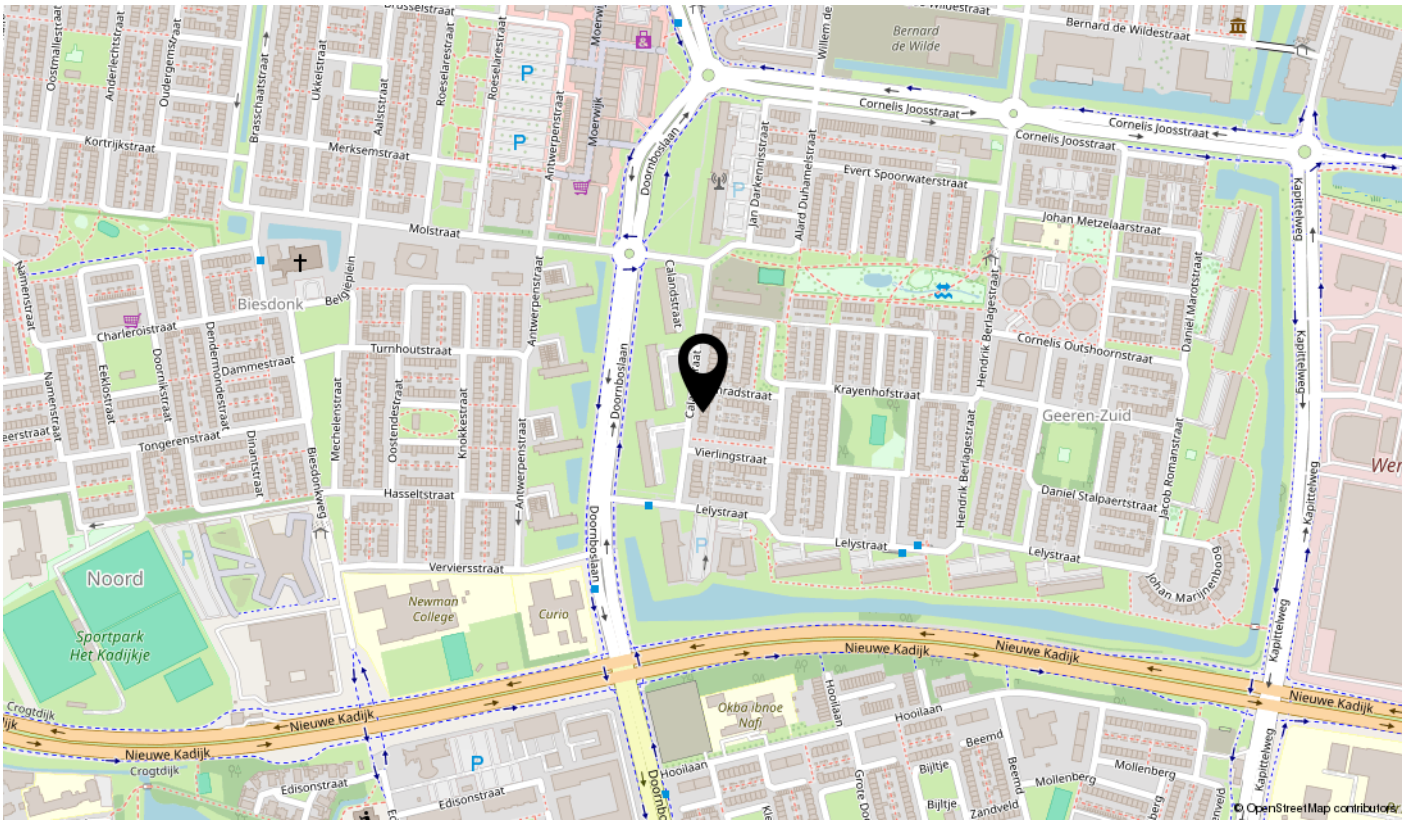

CALANDSTRAAT 22, BREDA

RUIME EENGEZINSWONING MET VIER SLAAPKAMERS, ROYALE ZOLDERKAMER, BALKON EN DIEPE ACHTERTUIN!

Op een rustige woonlocatie in Breda mogen wij u deze verrassend ruime eengezinswoning met vier slaapkamers, een royale zolderkamer, lichte doorzonwoonkamer, dichte keuken, balkon en een diepe achtertuin met stenen berging aanbieden.

BIJZONDERHEDEN

- Ruime eengezinswoning met vier slaapkamers en een royale zolderkamer;
- Royale en lichte doorzonwoonkamer;
- Diepe achtertuin met achterom;
- Balkon op de eerste verdieping;
- Houten kozijnen met grotendeels dubbele beglazing;
- Elektrisch bedienbare rolluiken en zonneschermen aan de achterzijde van de begane grond en een elektrisch bedienbaar zonnescherm aan de voorzijde;
- Verwarming en warm water middels een Remeha cv-combiketel uit 2019;
- Ruime stenen berging met elektra;
- De woning dient op onderdelen te worden gemoderniseerd;
- Winkelcentrum Moerwijk op korte afstand;
- Goede bereikbaarheid richting diverse uitvalswegen;
- Energielabel C.
- Aangezien de woning ouder is dan 50 jaar, zal in de NVM-koopovereenkomst een algemene ouderdomsclausule worden opgenomen. Tevens wordt de woning verkocht met een niet-zelfbewoningsclausule.

KIN MAKELAARS

ALGEMEEN

De woning beschikt over een praktische indeling en biedt door de aanwezige ruimte volop mogelijkheden. De woonkamer heeft grote raampartijen aan zowel de voor- als achterzijde en wordt gekenmerkt door de gemetselde schouw met open haard. Op de eerste verdieping bevinden zich vier slaapkamers en de badkamer. Via een vaste trap is de tweede verdieping bereikbaar, waar zich een royale zolderkamer, een voorzolder met cv-opstelling en veel praktische bergruimte bevinden.

De woning is netjes onderhouden, maar dient op onderdelen te worden gemoderniseerd. Hierdoor biedt het geheel een uitstekende basis om de woning volledig naar eigen smaak en woonwensen aan te passen.

De woning is gelegen in de woonwijk Hoge Vucht. Winkels, scholen, sportvoorzieningen en openbaar vervoer bevinden zich in de directe omgeving. Ook winkelcentrum Moerwijk ligt op korte afstand. Het centrum van Breda, het Centraal Station en de uitvalswegen A16 en A27 zijn eveneens goed bereikbaar.

Bouwjaar: ca. 1965.
Woonoppervlakte: ca. 103 m².
Overige inpandige ruimte: ca. 18 m².
Perceeloppervlakte: 168 m².

INDELING

Begane grond:

Ruime entree/hal met tegelvloer, garderoberuimte, trapopgang naar de eerste verdieping en toegang tot de toiletruimte, woonkamer en keuken. Onder de trap bevindt zich een praktische trapkast met daarin de meterkast.
De separate toiletruimte is gedeeltelijk betegeld en voorzien van een staand toilet.
De royale doorzonwoonkamer beschikt dankzij de grote raampartijen aan de voor- en achterzijde over veel natuurlijke lichtinval. De ruimte biedt voldoende plaats voor een royale zit- en eethoek.
Een karakteristiek element is de gemetselde wand met schouw en open haard. Naast de schouw bevinden zich praktische vaste wandnissen met legplanken. Het zitgedeelte is voorzien van vloerbedekking en aan de achterzijde bevindt zich het eetgedeelte met tegelvloer en zicht op de achtertuin.
De ramen aan zowel de voor- als achterzijde van de begane grond zijn voorzien van elektrisch bedienbare rolluiken.
Keuken
De dichte keuken is gelegen aan de achterzijde van de woning en beschikt over een keukenopstelling met diverse boven- en onderkasten en voldoende werk- en bergruimte. De keuken is voorzien van een spoelbak, 4-pits gaskookplaat, oven, afzuigkap en koelkast met vriesvak. Tevens is er ruimte voor een kleine eettafel. Een loopdeur biedt rechtstreeks toegang tot de achtertuin.

Eerste verdieping:

Overloop met toegang tot vier slaapkamers, de badkamer, diverse vaste kasten en de vaste trap naar de tweede verdieping.
Slaapkamer 1 Ruime slaapkamer aan de voorzijde met grote raampartij en voldoende ruimte voor een tweepersoonsbed en garderobekast. Vanuit deze slaapkamer is het aan de voorzijde gelegen balkon bereikbaar.
Slaapkamer 2 aan de voorzijde met praktische vaste kastruimte.
Slaapkamer 3 aan de achterzijde van praktisch formaat en geschikt als kinder-, werk- of logeerkamer.
Slaapkamer 4 eveneens gelegen aan de achterzijde en geschikt voor diverse gebruiksdoeleinden.
Badkamer
De badkamer is uitgevoerd in een eenvoudige, gedateerde stijl en gedeeltelijk betegeld. De ruimte is voorzien van een ligbad met douchevoorziening, wastafel en spiegel.

Tweede verdieping:

Via een vaste trap is de tweede verdieping bereikbaar. De voorzolder biedt plaats aan de cv-combiketel (Remeha, 2019). Daarnaast is hier praktische bergruimte aanwezig.
De royale zolderkamer is voorzien van een dakraam en praktische bergruimte onder de schuine dakvlakken en achter de knieschotten. De ruimte is uitstekend bruikbaar voor diverse doeleinden, bijvoorbeeld als werk-, hobby- of logeerkamer.
Door de beperkte daglichttoetreding via het dakraam wordt de tweede verdieping van ca. 18 m^2 conform de branchebrede meetinstructie op basis van NEN 2580 aangemerkt als overige inpandige ruimte en niet als gebruiksoppervlakte wonen. De verdieping is desondanks uitstekend bruikbaar als extra kamer. De woning beschikt daarmee over ca. 103 m^2 gebruiksoppervlakte wonen en ca. 18 m^2 overige inpandige ruimte.

KIN MAKELAARS

KIN MAKELAARS

TUIN

De woning beschikt over zowel een voor- als achtertuin. De voortuin is gelegen op het westen en ingericht met bestrating en diverse beplanting.

De diepe achtertuin is gelegen op het oosten en verzorgd aangelegd met terrassen, siergrind en diverse volwassen bomen, struiken en overige beplanting. Door de diepte van de tuin zijn verschillende zitplekken te creëren en biedt het geheel een prettige mate van privacy.

Achter in de tuin bevindt zich een ruime stenen berging, voorzien van elektra en voldoende ruimte voor fietsen, tuingereedschap en overige opslag. De tuin is tevens bereikbaar via een achterom.

KIN MAKELAARS

Kadastrale kaart

Uw referentie: ---

Deze kaart is noordgericht

12345 Perceelnummer

26 Huisnummer

Vastgestelde kadastrale grens

Voorlopige kadastrale grens

Administratieve kadastrale grens

Bebouwing

Schaal 1: 500

Kadastrale gemeente	Breda
Sectie	G
Perceel	1100

kadaster

Voor een eensluidend uittreksel, geleverd op 13 augustus 2026
De bewaarder van het kadaster en de openbare registers

Aan dit uittreksel kunnen geen betrouwbare maten worden ontleend.
De Dienst voor het kadaster en de openbare registers behoudt zich de intellectuele eigendomsrechten voor, waaronder het auteursrecht en het databankenrecht.

KADASTRALE KAART

Aan de plattegronden kunnen geen rechten worden ontleend
© Zibber www.zibber.nl

BEGANE GROND

Aan de plattegronden kunnen geen rechten worden ontleend
© Zibber www.zibber.nl

EERSTE VERDIEPING

Aan de plattegronden kunnen geen rechten worden ontleend
© Zibber www.zibber.nl

TWEEDE VERDIEPING

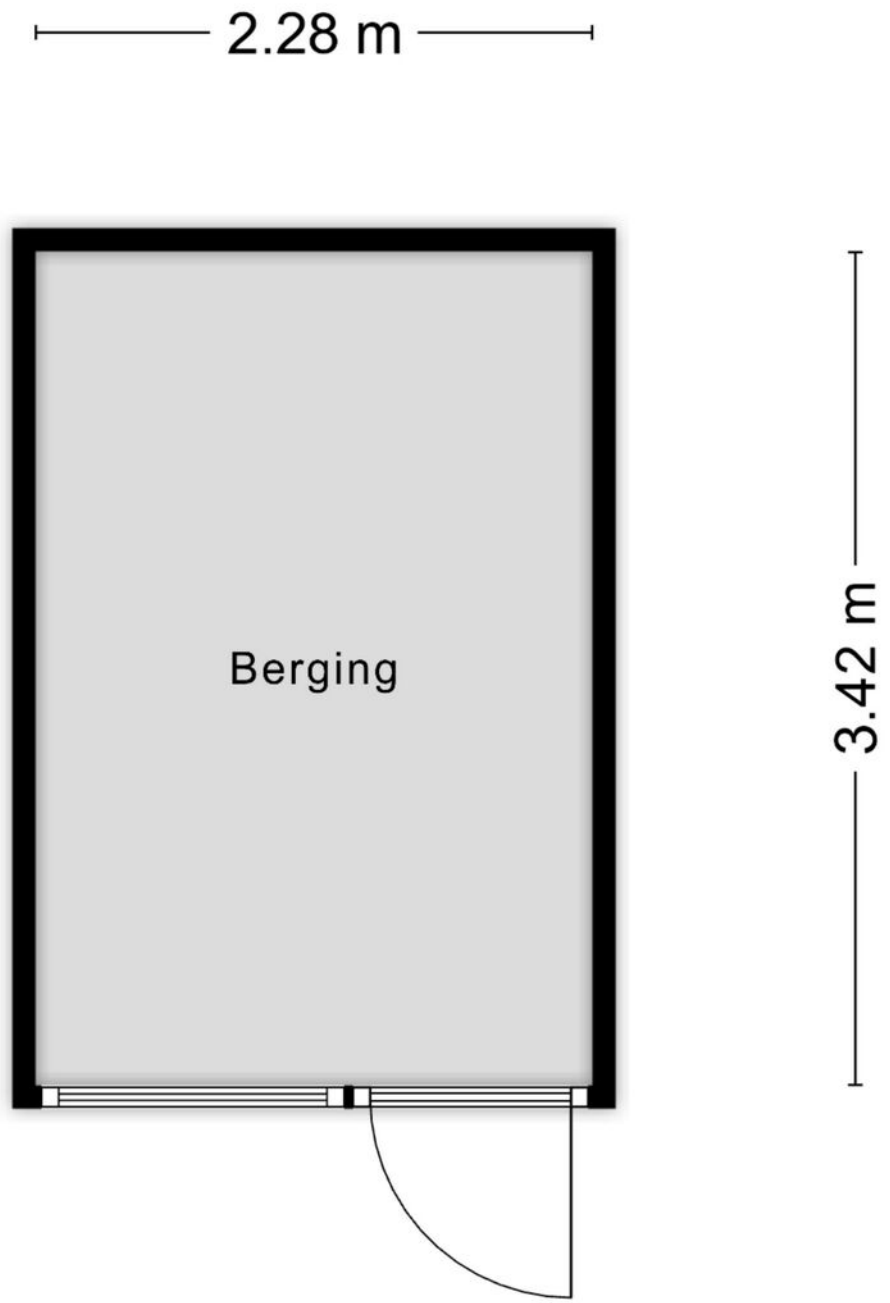

Aan de plattegronden kunnen geen rechten worden ontleend
© Zibber www.zibber.nl

BERGING

KIN MAKELAARS

JOUW MAKELAAR IN DE REGIO

KIN Makelaars zet je op voorsprong

Verkopen doe je samen, dat is al sinds de start het credo van Kin Makelaars. We horen graag wat je wensen zijn en doen er alles aan om deze te vervullen. Verkopen of verhuren tegen de condities zoals jij die voor ogen hebt. Jij beslist, wij creëren de optimale omstandigheden.

Daar ligt het onderscheid van Kin Makelaars: professioneel bemiddelen en klanten op voorsprong zetten. Met naast de bouwkundige bagage een uitstekende kennis van de lokale én regionale woningmarkt. Bij koop, bij huur en bij officiële taxaties. Vijfendertig jaar ervaring in vastgoed, hypotheken en verzekeringen.

De nummer 1 in de regio

Luchtkastelen bouwen en gouden bergen beloven kan iedereen, maar aan een eerlijk en betrouwbaar advies heb je het meest. Enthousiast als het kan, voorzichtig als het moet: dat is waar KIN voor staat. Omdat niemand baat heeft bij een verkeerde keuze. In alle bescheidenheid: Kin Makelaars héeft een reputatie hoog te houden. De nummer 1 makelaar van Noord – Brabant, nummer 10 op de nationale ranglijst en – misschien wel het allerbelangrijkste objectieve kenmerk – een gemiddelde klanttevredenheid van 8,5 op Funda.

Mensenwerk en slimme marketing

De kracht van KIN zit hem in de mensen, maar ook in de marktbewerking. Onder andere met professionele video's, hoogtefoto's en met regelmaat drones laten we woningen extra opvallen binnen het aanbod op Funda. Op Facebook hebben we duizenden volgers. En ook middels onze digitale nieuwsbrief met 24.000 abonnees weten we potentiële kopers op een andere manier te bereiken.

Actief in de regio Breda, Dongen, Geldrop, Gilze-Rijen, Tilburg en Waalwijk

KIN is in de regio volop vertegenwoordigd. Toch beschikt ieder kantoor over een compact team waarbij maatservice, loyaliteit en persoonlijke aandacht centraal staan. Met vaste contactpersonen, korte communicatielijnen en veelvuldig onderling contact. Met het marktbereik van alle vestigingen als surplus.

Gratis waardebepaling

Verhuisplannen? Dan leggen we graag uit hoe we jou op voorsprong kunnen zetten. Bel ons voor een gratis waardebepaling en we komen vrijblijvend bij je langs. Maar je bent uiteraard ook van harte welkom op onze vestigingen.

Verzekeringen en Hypotheken

Besteed voldoende aandacht aan je hypotheek. Het afsluiten van een goede hypotheek is immers waarschijnlijk de belangrijkste financiële beslissing in je leven. Informeer bij de makelaar naar de beste hypotheekadviseur bij jou in de buurt. We helpen je daar graag bij!

WONEN IN BREDA

Breda is een sprankelende, gezellige stad in het westelijke deel van Brabant met een sfeervol, historisch stadshart. Het heeft meer dan 175.000 inwoners en behoort daarmee tot de top 10 van grootste gemeentes van Nederland. De stad staat bekend om haar prachtige oude binnenstad en vrij recent ook weer om zijn haven.

De stad is halverwege de 12e eeuw ontstaan en circa 100 jaar later kreeg Breda stadsrechten. In de eeuwen daarna is het tot de huidige grootte gegroeid. Tegenwoordig heeft het tevens een belangrijke regionale functie. In 2017/2019 werd het centrum van Breda tot Beste Binnenstad van Nederland uitgeroepen. De stad is daarnaast op Zoover uitgeroepen tot tweede beste stad voor een Nederlandse stedentrip en staat steevast in de top 5 van meest gastvrije steden van Nederland! Trendy winkelen, prachtige monumenten, musea en natuur. Proef de Brabantse gastvrijheid bij de vele tientallen cafés, restaurants en terrassen. Daarnaast beschikt Breda over goede en complete openbare voorzieningen die het een plezierige stad maken om te wonen.

De bereikbaarheid van de stad is met zowel de auto als het OV uitstekend. Per auto zijn zowel Antwerpen als Rotterdam binnen 45 minuten bereikbaar, Tilburg binnen 20 minuten en Eindhoven in drie kwartier.

Welcome

LIJST VAN ZAKEN

Voor de onderstaande zaken - ongeacht of ze roerend dan wel onroerend zijn - geldt dat ze soms wel en soms niet in de woning achterblijven.

Beschrijving zaken	Blijft achter	Gaat mee	Ter overname	NVT
Woning - Interieur				
(Voorzet) openhaard met toebehoren	X			
Allesbrander				X
Houtkachel				X
(Gas)kachels				X
Designradiator(en)				X
Radiatorafwerking				X
Verlichting, te weten				
- inbouwspots/dimmers				X
- opbouwspots/armaturen/lampen/ dimmers	X			
- losse (hang)lampen		X		
-				X
-				X
(Losse)kasten, legplanken, te weten				
-				X
-				X
Raamdecoratie/zonwering binnen, te weten				
- gordijnrails	X			
- gordijnen	X			
- overgordijnen	X			
- vitrages	X			
- rolgordijnen				X
- lamellen				X
- jaloezieën				X
- (losse) horren/rolhorren	X			
- Hordeur				X
-				X

LIJST VAN ZAKEN

Voor de onderstaande zaken - ongeacht of ze roerend dan wel onroerend zijn - geldt dat ze soms wel en soms niet in de woning achterblijven.

Beschrijving zaken	Blijft achter	Gaat mee	Ter overname	NVT
Vloerdecoratie, te weten				
- vloerbedekking	X			
- parketvloer				X
- houten vloer(delen)				X
- laminaat				X
- plavuizen	X			
-				X
-				X
Overig, te weten				
- spiegelwanden				X
- schilderij ophangsysteem				X
-				X
-				X
-				X
-				X
Woning - Keuken				
Keukenblok (met bovenkasten)	X			
Keuken (inbouw)apparatuur, te weten				
- kookplaat				X
- (gas)fornuis	X			
- afzuigkap	X			
- magnetron				X
- oven	X			
- combi-oven/combimagnetron				X
- koelkast	X			
- vriezer				X
- koel-vriescombinatie				X

LIJST VAN ZAKEN

Voor de onderstaande zaken - ongeacht of ze roerend dan wel onroerend zijn - geldt dat ze soms wel en soms niet in de woning achterblijven.

Beschrijving zaken	Blijft achter	Gaat mee	Ter overname	NVT
- vaatwasser				X
- Quooker				X
- koffiezetapparaat				X
-				X
-				X
Keukenaccessoires, te weten				
-				X
-				X
-				X
-				X
-				X
-				X
-				X
-				X
Woning - Sanitair/sauna				
Sauna met toebehoren				X
				X
				X
Toilet met de volgende toebehoren				
- toilet	X			
- toiletrolhouder	X			
- toiletborstel(houder)				X
- fontein				X
-				X
-				X
Badkamer met de volgende toebehoren				
- ligbad	X			

LIJST VAN ZAKEN

Voor de onderstaande zaken - ongeacht of ze roerend dan wel onroerend zijn - geldt dat ze soms wel en soms niet in de woning achterblijven.

Beschrijving zaken	Blijft achter	Gaat mee	Ter overname	NVT
- jacuzzi/whirlpool				X
- douche (cabine/scherm)				X
- stoomdouche (cabine)				X
- wastafel	X			
- wastafelmeubel				X
- planchet	X			
- toiletkast				X
- toilet				X
- toiletrolhouder	X			
- toiletborstel(houder)				X
-				X
-				X
Woning - Exterieur/installaties/ veiligheid/energiebesparing				
Schotel/antenne				X
Brievenbus				X
Kluis	X			
(Voordeur)bel	X			
Alarminstallatie				X
(Veiligheids)sloten en overige inbraakpreventie	X			
Rookmelders	X			
(Klok)thermostaat	X			
Airconditioning				X
Screens				X
Rolluiken	X			
Zonwering buiten	X			
Telefoonaansluiting/internetaansluiting	X			
Veiligheidsschakelaar wasautomaat				X
Waterslot wasautomaat	X			

LIJST VAN ZAKEN

Voor de onderstaande zaken - ongeacht of ze roerend dan wel onroerend zijn - geldt dat ze soms wel en soms niet in de woning achterblijven.

Beschrijving zaken	Blijft achter	Gaat mee	Ter overname	NVT
Zonnepanelen				X
Oplaadpunt elektrische auto				X
Zonneschermen	X			
				X
				X
				X
				X
Warmwatervoorziening, te weten				
- CV-installatie	X			
- boiler				X
- geiser				X
-				X
-				X
-				X
Isolatievoorzieningen (voorzetramen/ radiatorfolie etc.), te weten				
-				X
-				X
Tuin - Inrichting				
Tuinaanleg/bestrating	X			
Beplanting	X			
				X
Tuin - Verlichting/installaties				
Buitenverlichting	X			
Tijd- of schemerschakelaar/ bewegingsmelder				X
				X

LIJST VAN ZAKEN

Voor de onderstaande zaken - ongeacht of ze roerend dan wel onroerend zijn - geldt dat ze soms wel en soms niet in de woning achterblijven.

Beschrijving zaken	Blijft achter	Gaat mee	Ter overname	NVT
Tuin - Bebouwing				
Tuinhuis/buitenberging				X
Kasten/werkbank in tuinhuis/berging	X			
(Broei)kas				X
				X
				X
Tuin - Overig				
Overige tuin, te weten				
- (sier)hek				X
- vlaggenmast(houder)				X
-				X
-				X

Overig - Contracten
CV: Nee
Boiler: Nee
Zonnepanelen: Nee

EXTRA TOELICHTING OVER HET KOPEN VAN EEN HUIS

Bezichtiging
Een bezichtiging helpt om een volledig beeld te krijgen van de woning. We maken hiervoor graag een afspraak. Laat je ons enkele dagen na de rondleiding weten wat je van het huis vindt? Zowel wij als de verkoper horen dit graag.

Onderzoeksplicht
Wil je na de bezichtiging een bod uitbrengen, dan is het van groot belang om eerst goed onderzoek te doen naar alle aspecten die bij de aankoop een rol spelen. We gaan er vanuit dat je al deze facetten goed onderzocht hebt. Niet alleen de informatie die wij je hebben gegeven, maar bijvoorbeeld ook je financiële mogelijkheden en eventuele vragen aan de gemeente.

Bod uitbrengen
Bij het uitbrengen van een bod hoort:

- Geboden koopsom
- Datum van aanvaarding
- Wel of geen overname roerende zaken en zo ja welke
- Wel of geen ontbindende voorwaarden en zo ja welke

Als bieder krijg je niet automatisch een ontbindende voorwaarde voor de financiering. Als je dit wenst, geef dan aan dat je hier een beroep op doet en voor welk bedrag. Over ontbindende voorwaarden moeten partijen het eens zijn vóór de koop. Pas als beide partijen akkoord zijn over niet alleen de prijs maar ook alle ontbindende voorwaarden vindt de koop plaats. Voor een objectief en onafhankelijk advies over de financiering kun je bij onze hypotheekadviseur terecht. Dit eerste adviesgesprek is altijd gratis en geheel vrijblijvend.

Waarborgsom/bankgarantie
De koper stort (tenzij anders overeengekomen) als waarborg een bedrag van 10% van de koopsom op de rekening van de notaris van zijn keuze. Als alternatief geldt een bankgarantie van een Nederlandse bankinstelling.

Koopovereenkomst
KIN Makelaars maakt de koopovereenkomst op conform de standaard van de NVM, de Consumentenbond en de Vereniging Eigen Huis. Tenzij anders overeengekomen ondertekenen en retourneren beide partijen dit document binnen 5 werkdagen.

Drie dagen bedenktijd
Iedere particuliere koper die een woning koopt krijgt drie dagen bedenktijd. In dit tijdsbestek is het mogelijk om de overeenkomst ongedaan te maken. Deze bedenktijd is wettelijk geregeld.

Deze termijn begint zodra de koper de getekende overeenkomst (of een kopie daarvan) ontvangt en dit bevestigt.

De bedenktijd is alleen van toepassing op de aankoop van een woonruimte voor eigen gebruik en geldt slechts éénmaal. De koop is pas gesloten als deze schriftelijk is vastgelegd en door beide partijen ondertekend.

Registers
De partijen hebben de mogelijkheid om het object in te schrijven in de openbare registers. Dit biedt partijen bescherming tegen eventueel later gelegd beslag op het registergoed.

Asbestclausule
Sinds 1 juli 1993 is de verkoop en verwerking van asbesthoudende materialen in Nederland verboden. De kans bestaat dat een woning van voor die tijd asbesthoudende materialen bevat. Bij mogelijke aanwezigheid van asbest in de woning is de ‘asbestclausule’ van kracht. Deze is als volgt geformuleerd: “Aan koper is bekend dat in de onroerende zaak asbest kan zijn verwerkt. Bovendien verklaart koper ermee bekend te zijn dat het ten tijde van de bouw of renovatie van het verkochte normale praktijk was asbesthoudende materialen te verwerken. Koper aanvaardt de eventuele aanwezigheid van die materialen in het verkochte. Koper vrijwaart verkoper voor enige aanspraak uit dien hoofde.” De makelaar vertelt of de asbestclausule van toepassing is.

Ouderdomsclausule

In de koopovereenkomst kan bij oudere woningen een ouderdomsclausule worden opgenomen. Dit betekent dat de eisen voor de bouwkwaliteit aanzienlijk lager liggen dan die voor nieuwe woningen.

Feitelijk gebruik

Wanneer een woning door verkoper is geërfd of langdurig is verhuurd, is mogelijk de clausule met betrekking tot feitelijk gebruik van toepassing. Of dit het geval is, weet de makelaar. Bij deze clausule attendeert de verkoper de koper uitdrukkelijk op het feit dat hij het verkochte nooit zelf feitelijk heeft gebruikt. Het is daarom niet mogelijk om de koper te informeren over eigenschappen van of gebreken aan het verkochte. In dit kader komen partijen overeen dat dergelijke eigenschappen of gebreken voor risico en rekening van koper komen. Bij de vaststelling van de koopsom is hiermee rekening gehouden. Om dit risico voor koper te beperken, heeft verkoper koper in de gelegenheid gesteld een bouwkundige inspectie uit te voeren.

Toelichtingclausule NEN2580

De meetinstructie is gebaseerd op de NEN 2580. De Meetinstructie is bedoeld om een meer eenduidige manier van meten toe te passen voor het geven van een indicatie van de gebruiksoppervlakte. maatvoeringen t.a.v. plattegronden inhouds- en oppervlaktematen zijn bij benadering vastgesteld, veelal in een meetrapport. De meetinstructie sluit verschillen in de meetuitkomsten niet volledig uit, door bijvoorbeeld interpretatieverschillen, afrondingen of beperkingen bij het uitvoeren van de meting. Uitgangspunt blijft altijd: “wat je ziet is wat je koopt” en de objectinformatie is van lagere prioriteit. Koper is in gelegenheid gesteld om deze maten op of na te meten en vrijwaart verkoper en diens makelaar van elke aansprakelijkheid wanneer hier toch afwijkingen in zouden voorkomen.

Energielabel

Elke verkoper is bij wet verplicht een definitief energielabel te overhandigen bij de eigendomsoverdracht van de woning. Wie bij levering niet over een energielabel beschikt, riskeert een sanctie.

Verantwoording

De gegevens in deze brochure zijn met zorg verzameld. Daarbij is de grootst mogelijke nauwkeurigheid nagestreefd. Wij zijn daarbij voor een groot deel afhankelijk van informatie van derden. Voor de juistheid van de gegevens aanvaarden wij noch de verkoper enige aansprakelijkheid. Aan deze informatie kunnen dan ook geen rechten worden ontleend. Heb je na het lezen van deze bijlage nog vragen, neem dan contact op met de makelaar.

Tenslotte

Een huis kopen doe je niet iedere dag. Verzeker je ervan dat alle belangrijke zaken aan bod komen. Schroom dus niet om onze makelaar tekst en uitleg te vragen over de woning en de (aankoop)procedure. We beantwoorden je vragen met alle plezier.

Heb je vragen over deze woning?
Wij staan voor je klaar!

Vestiging Breda
Korte Ploegstraat 19 4818 EM BREDA
Tel: 076 - 5 221 221
breda@kinmakelaars.nl

KIN MAKELAARS
JOUW MAKELAAR IN DE REGIO

Tot ziens in één van onze vestigingen in de regio of in jouw toekomstige woning!

www.kinmakelaars.nl

KIN MAKELAARS VESTIGINGEN

NVM

KIN MAKELAARS

Breda	Dongen	Geldrop	Gilze	Rijen	Tilburg	Waalwijk
Korte Ploegstraat 19	Hoge Ham 93	Korte Kerkstraat 6A	Raadhuisstraat 11E	Hoofdstraat 27	Bredaseweg 219-01	Grotestraat 299
4818 EM BREDA	5104 JC DONGEN	5664 HG GELDROP	5126 CK GILZE	5121 JA RIJEN	5038 NE TILBURG	5141 JT WAALWIJK
Tel. 076 - 5 221 221	Tel. 0162 - 726 926	Tel. 040 - 7 200 722	Tel. 0161 - 244 844	Tel. 0161 - 244 844	Tel. 013 - 5 339 339	Tel. 0416 - 724 888
breda@kinmakelaars.nl	dongen@kinmakelaars.nl	geldrop@kinmakelaars.nl	gilze@kinmakelaars.nl	rijen@kinmakelaars.nl	tilburg@kinmakelaars.nl	waalwijk@kinmakelaars.nl