



DEELENMAKELAARS

WONINGEN - BEDRIJVEN - NIEUWBOUW



BAARN

Tulpstraat 36

Vraagprijs: € 389.000 k.k.

www.tulpstraat36.nl



DEELENMAKELAARS

WONINGEN - BEDRIJVEN - NIEUWBOUW



WELKOM AAN DE Tulpstraat 36



VRAAGPRIJS

€ 389.000 k.k.



WOONOPPERVLAKTE

60 m²



PERCEELOPPERVLAKE

123 m²



AANTAL KAMERS

4 (3 slaapkamers)



BOUWJAAR

1932



ENERGIELABEL

G

Sommige huizen vertellen direct een verhaal. Deze sfeervolle twee onder een kapwoning is daar een prachtig voorbeeld van. Sinds de bouw is de woning altijd in bezit geweest van dezelfde familie, een bijzonder gegeven dat de liefde en zorg waarmee hier jarenlang is gewoond onderstreept. Nu is het moment aangebroken voor een nieuwe eigenaar om dit karaktervolle huis een nieuw hoofdstuk te geven.

De woning ligt in een charmante straat met karakteristieke jaren dertig woningen, een omgeving waar rust, sfeer en een prettige woonomgeving samenkomen. De fraaie erker, de paneeldeuren en de authentieke uitstraling geven de woning precies die warmte waar liefhebbers van jaren dertig woningen naar op zoek zijn.

De ligging is zonder meer uitstekend. Op slechts enkele minuten wandelen bevindt zich de warme bakker op nummer 8 en de Reigerstraat met onder andere een supermarkt, drogist, kapper en diverse dagelijkse voorzieningen. Ook het gezellige centrum van Baarn ligt op korte fietsafstand en biedt een uitgebreid aanbod aan winkels, restaurants en terrassen. Voor ontspanning wandel je naar het prachtige Cantonspark met zijn monumentale bomen, vijvers en kleurrijke beplanting. Wie graag sport of wandelt bereikt bovendien binnen korte tijd de rivier de Eem en of de Baarnse bossen, waar natuur en ruimte volop aanwezig zijn. Dankzij het NS-station en de goede verbindingen richting Hilversum, Utrecht en Amsterdam is ook de bereikbaarheid uitstekend.

Via de entree met toilet en praktische trapkast kom je in de woonkamer. De erker zorgt voor veel lichtinval en biedt een mooi uitzicht op de straat. De gashaard, de authentieke paneeldeuren en vaste bergkast dragen bij aan het karakter van het huis. De aangrenzende keuken biedt volop mogelijkheden om geheel naar eigen wens te moderniseren.

Op de eerste verdieping bevinden zich drie slaapkamers, allemaal voorzien van de originele paneeldeuren. Vanuit één van de slaapkamers is het balkon bereikbaar. De badkamer beschikt over een douche en wastafel. Via een vlizotrap is de praktische bergzolder bereikbaar. Deze ruimte biedt verrassend veel potentie. Door het plaatsen van een vaste trap en een dakkapel ontstaat hier eenvoudig een volwaardige extra woonlaag. Denk aan een royale vierde slaapkamer, een comfortabele thuiswerkplek of een hobbyruimte.

De achtertuin is onderhoudsvriendelijk aangelegd en beschikt over een buitenkraan en een vrijstaande stenen berging, ideaal voor fietsen, tuingereedschap en extra opslag.

KENMERKEN

bouwjaar: 1932

perceeloppervlak 123 m²


woonoppervlak: 60 m²


inhoud: 262 m³

mogelijkheden voor het creëren van een extra kamer op de vliering

energielabel G



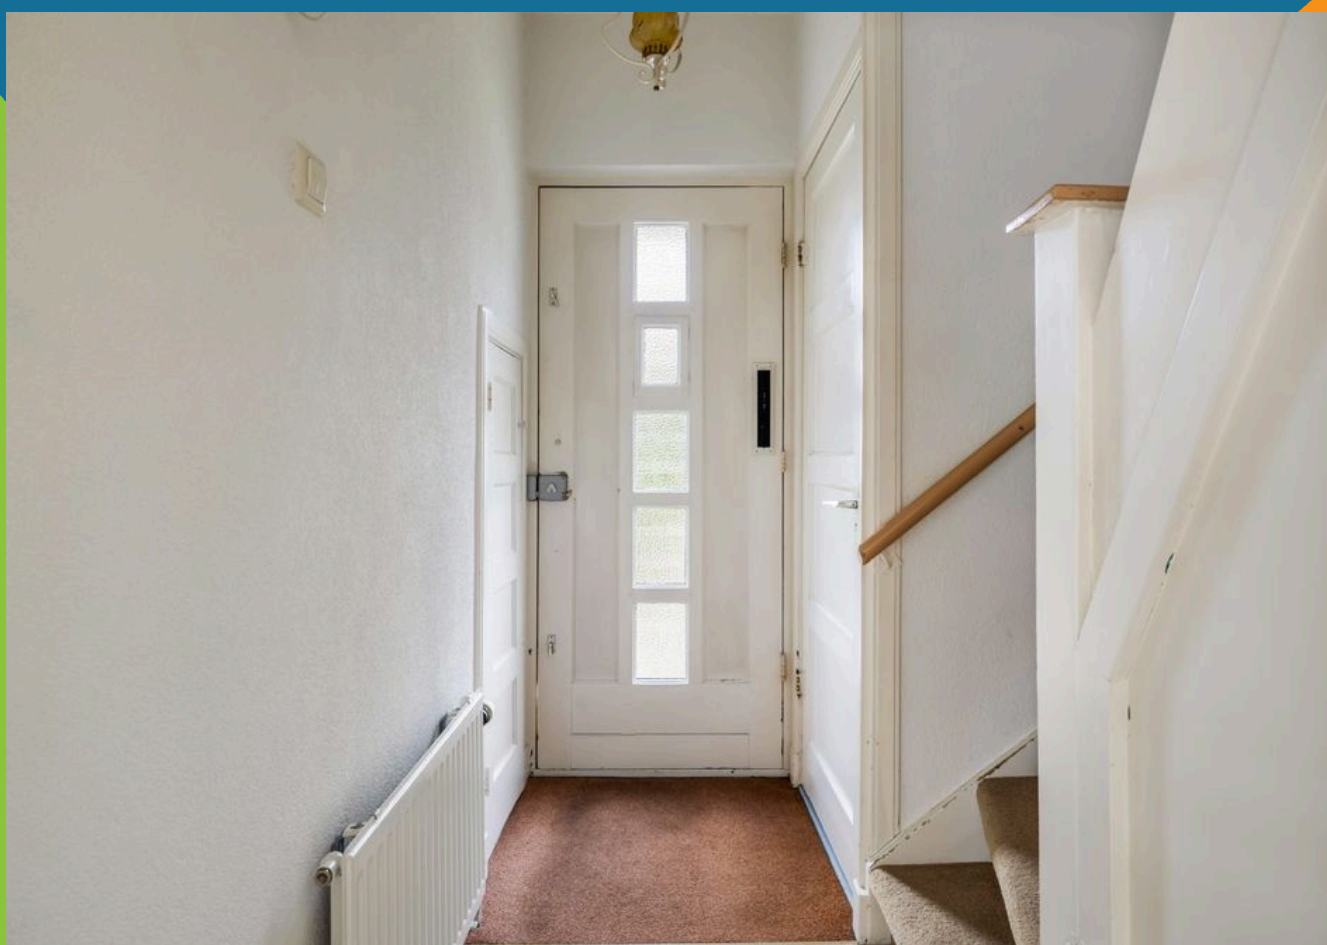

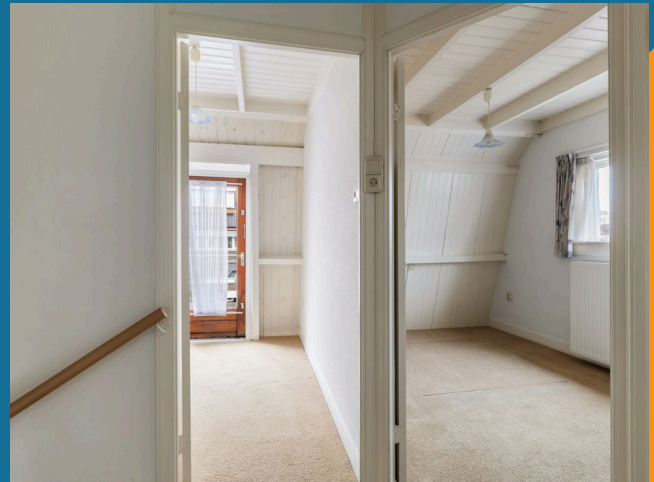









Plattegrond

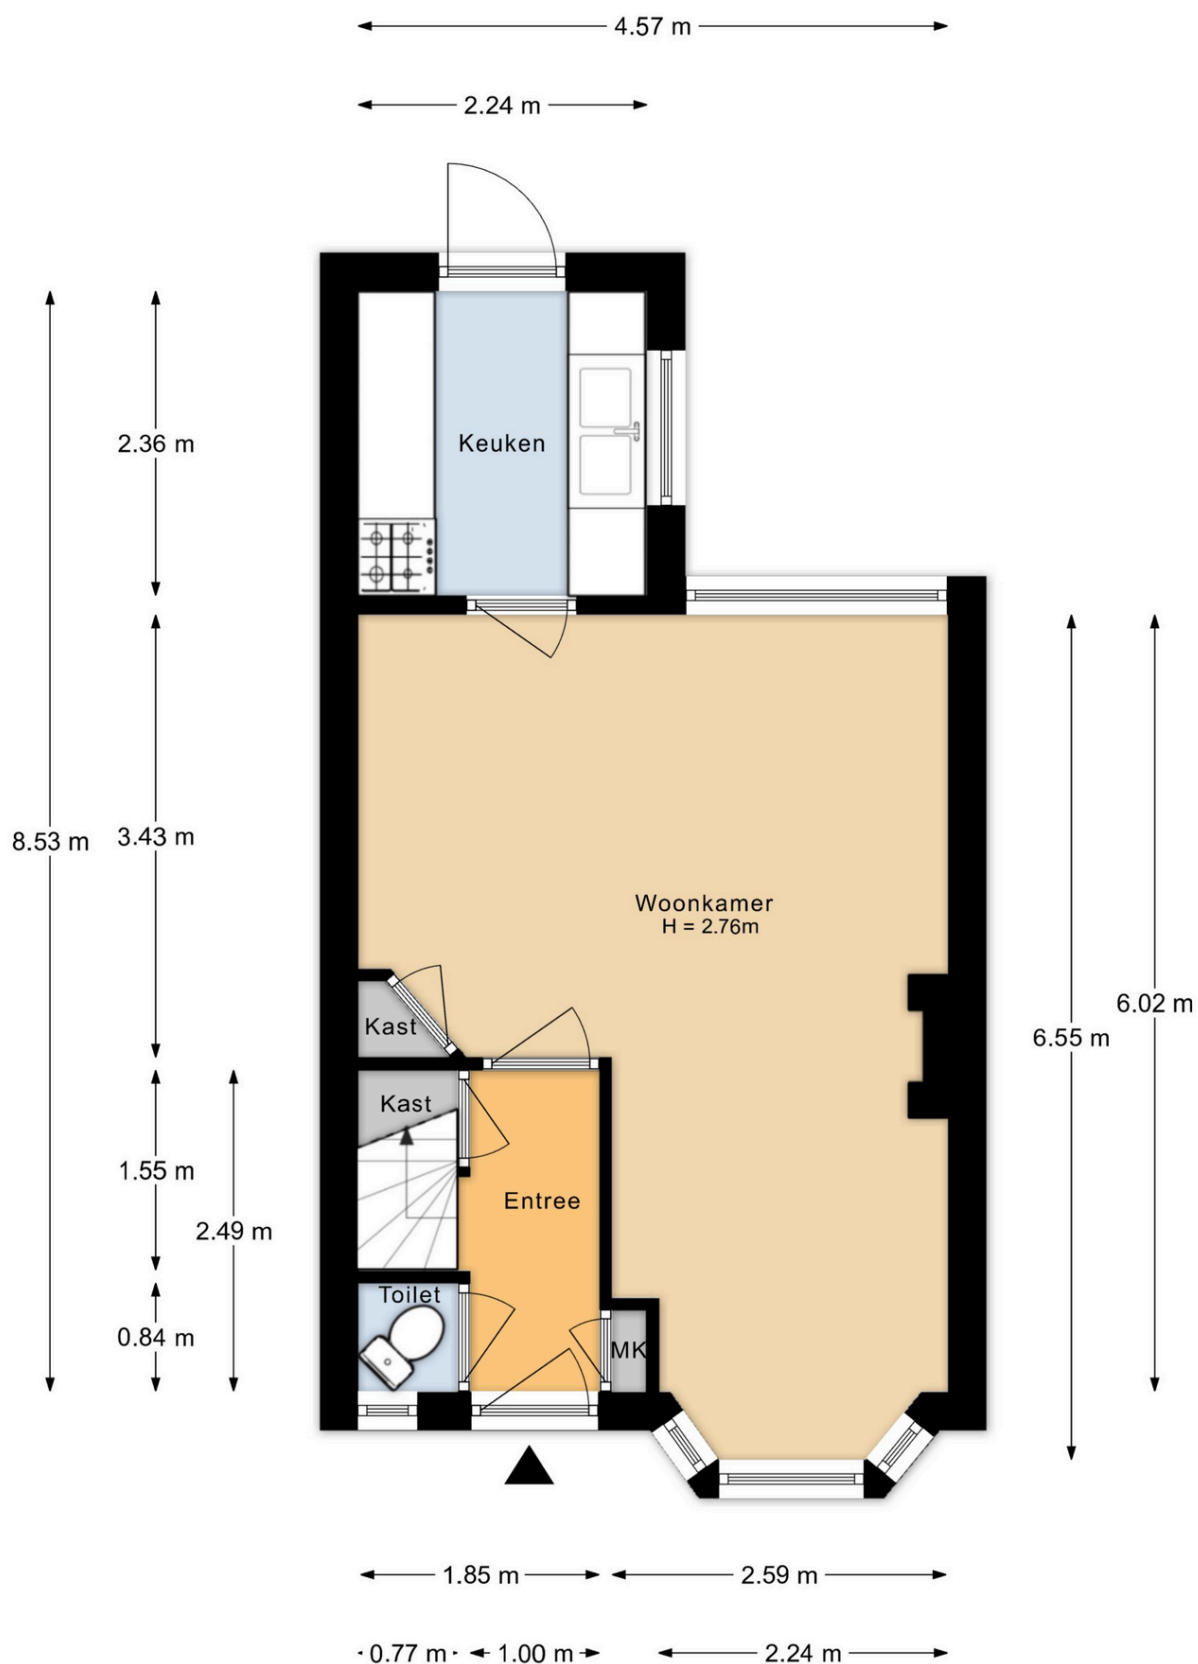


Aan de plattegronden kunnen geen rechten worden ontleend.

Plattegrond

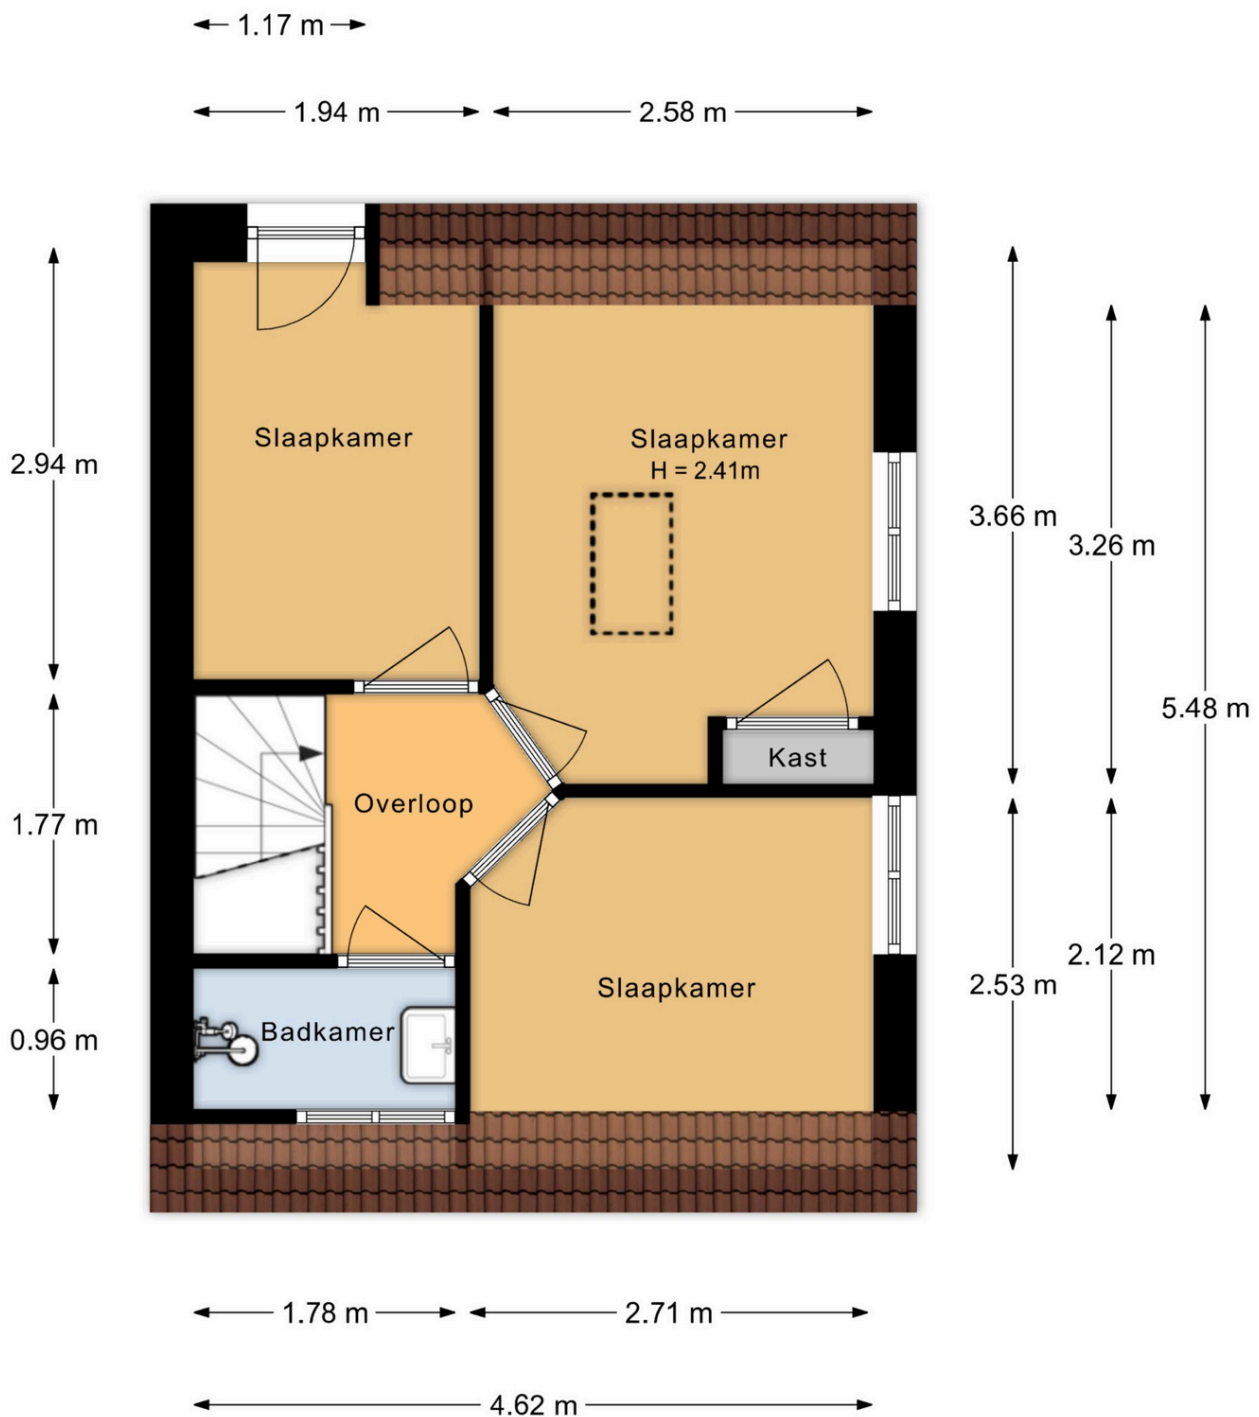


Aan de plattegronden kunnen geen rechten worden ontleend.

Plattegrond

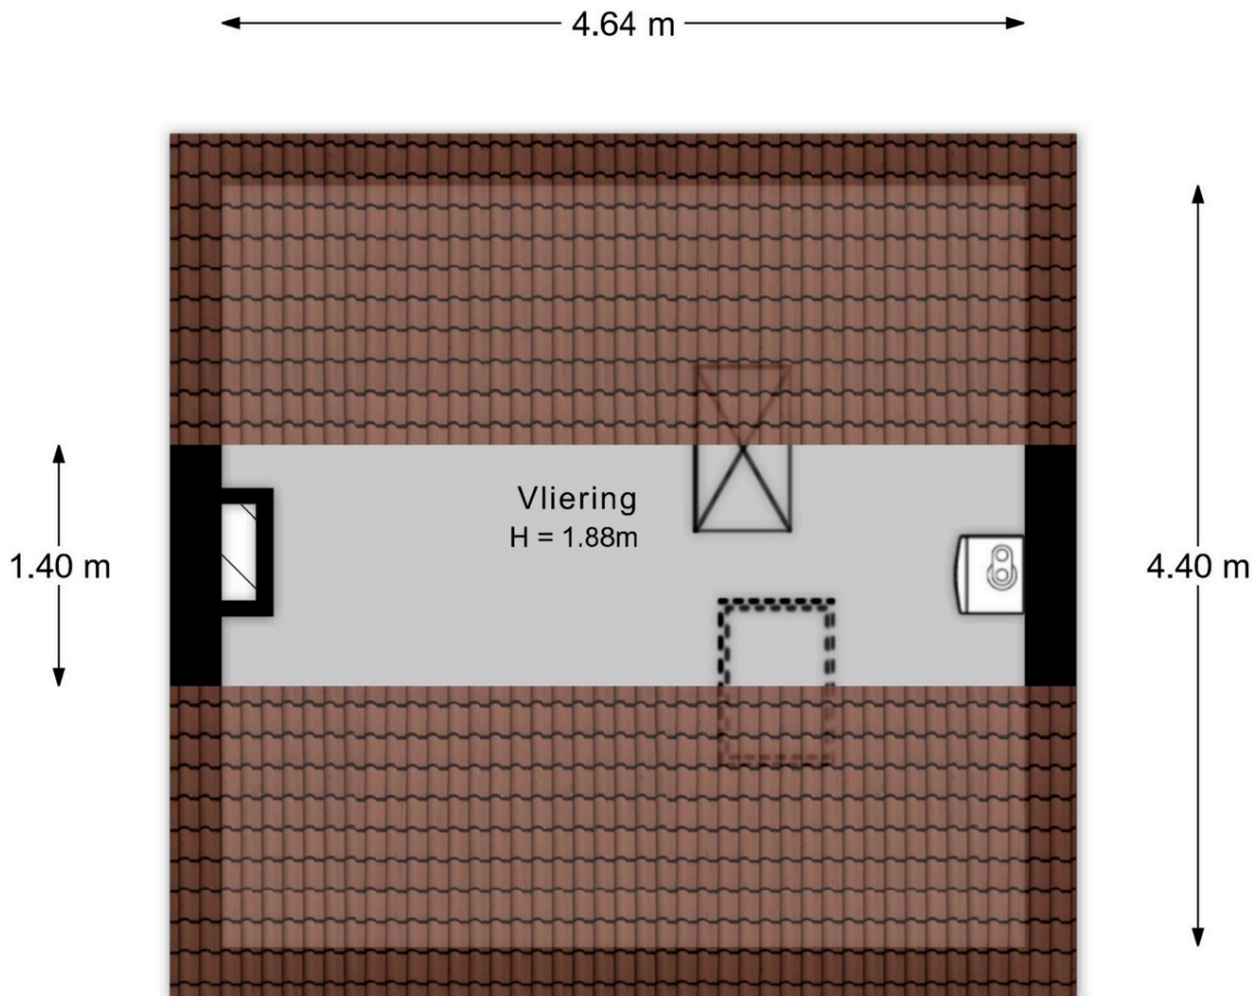


Aan de plattegronden kunnen geen rechten worden ontleend.

Plattegrond

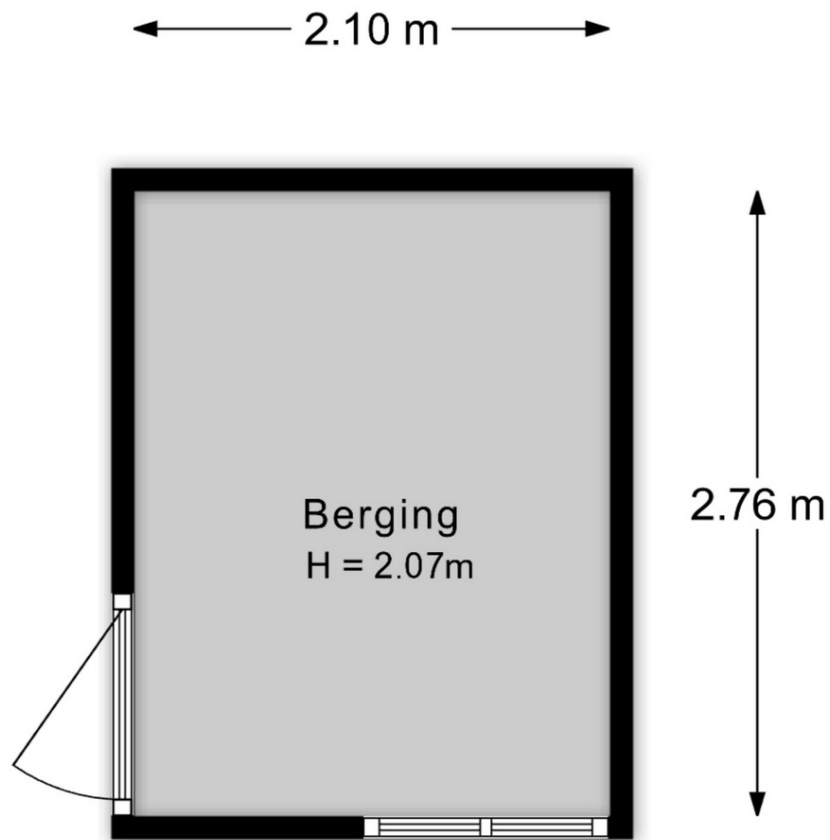

Aan de plattegronden kunnen geen rechten worden ontleend.

Plattegrond

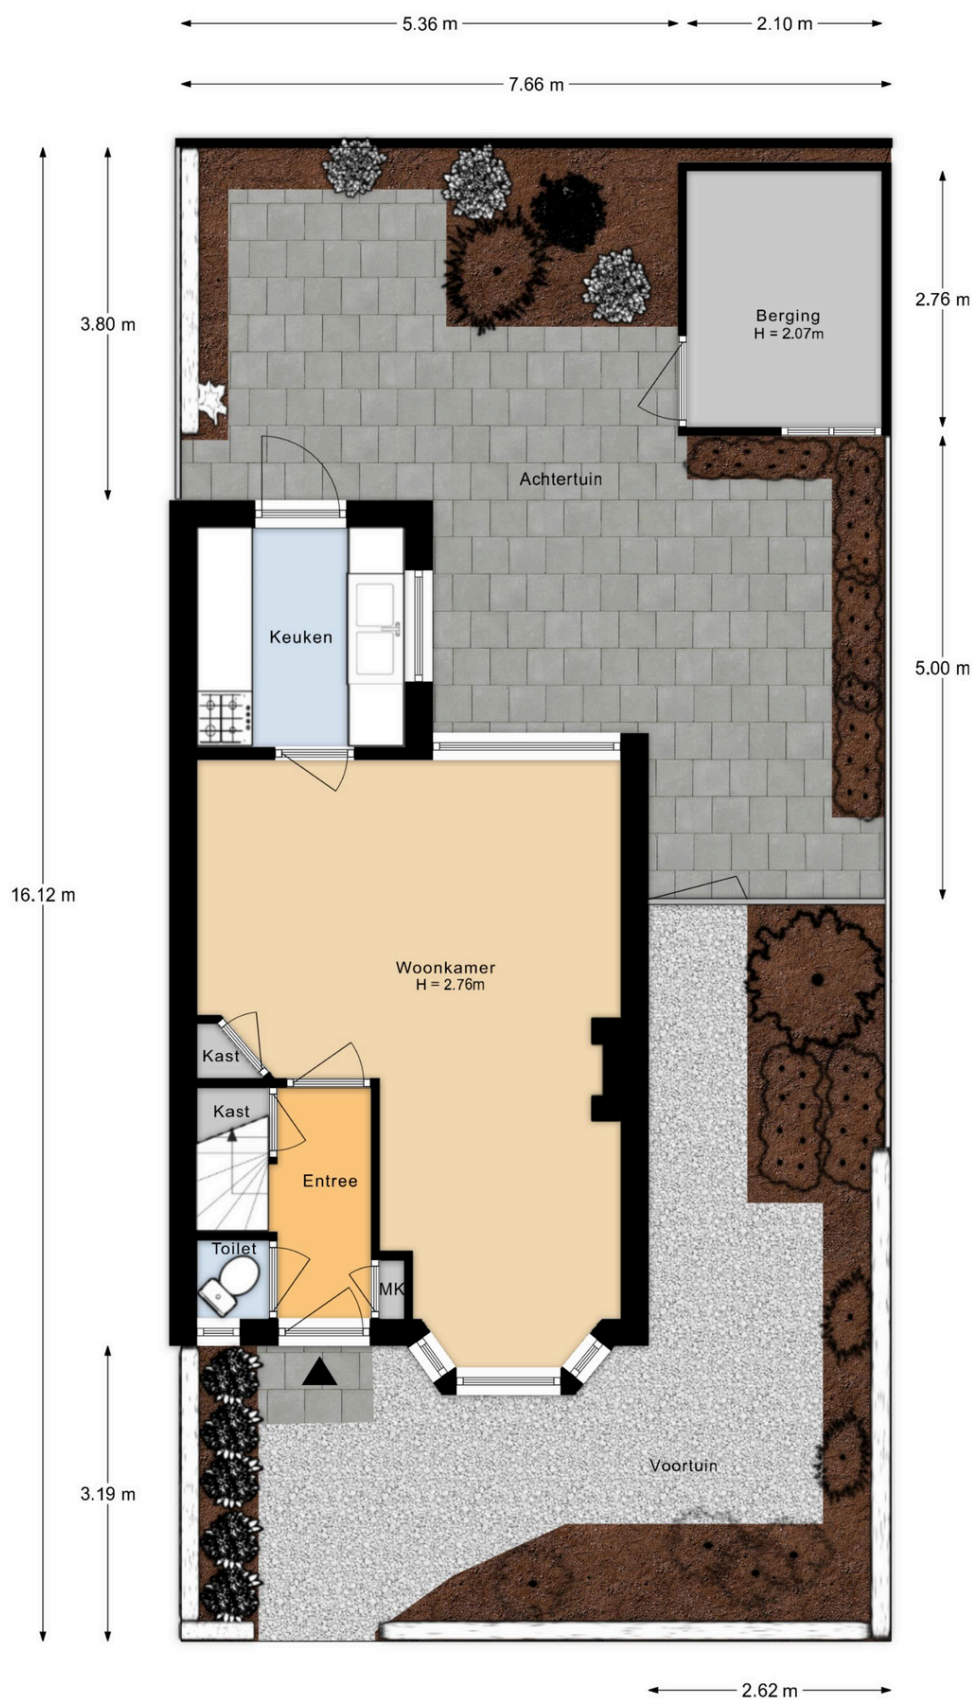

Aan de plattegronden kunnen geen rechten worden ontleend.

Kadastrale kaart

Kadastrale kaart

Uw referentie: Dee



12345

Deze kaart is noordgericht

Perceelnummer

Huisnummer

Vastgestelde kadastrale grens

Voorlopige kadastrale grens

Administratieve kadastrale grens

Bebouwing

Voor een eensluitend uittreksel, geleverd op 3 juli 2026
De bewaarder van het kadaster en de openbare registers

Schaal 1: 500

Kadastrale gemeente Baarn

Sectie	M
--------	---

Perceel 1651

Aan dit uittreksel kunnen geen betrouwbare maten worden ontleend.
De Dienst voor het kadaster en de openbare registers behoudt zich de intellectuele
eigendomsrechten voor, waaronder het auteursrecht en het databankenrecht.

kadaster



Lijst van zaken

Lijst van zaken



Persoonlijke gegevens

Adres te verkopen woning: Tulpstraat 36, 3742 RP Baarn
Datum: 12-08-2026

Voor de onderstaande zaken -ongeacht of ze roerend dan wel onroerend zijn- geldt dat ze soms wel en soms niet in de woning achterblijven. De lijst is bedoeld om duidelijkheid te scheppen om discussies achteraf te voorkomen.

	Blijft achter	Gaat mee	Kan worden overgenomen	N.v.t.
Woning				
<i>Interieur</i>				
Verlichting, te weten:				
- Inbouwspots/dimmers	☒	☐	☐	☐
- Opbouwspots/armaturen/lampen/dimmers	☒	☐	☐	☐
- Losse (hang)lampen	☒	☐	☐	☐
-	☐	☐	☐	☒
-	☐	☐	☐	☒
(Losse) kasten, legplanken, te weten:				
-	☐	☐	☐	☒
-	☐	☐	☐	☒
Raamdecoratie/zonwering binnen, te weten:				
- Gordijnrails	☒	☐	☐	☐
- Gordijnen	☒	☐	☐	☐
- Overgordijnen	☒	☐	☐	☐
- Vitrages	☒	☐	☐	☐
- Rolgordijnen	☒	☐	☐	☐
- Lamellen	☐	☐	☐	☒
- Jaloerieën	☐	☐	☐	☒
- (Losse) horren/rolhorren	☐	☐	☐	☒
-	☐	☐	☐	☒
-	☐	☐	☐	☒
Vloerdecoratie, te weten:				
- Vloerbedekking	☒	☐	☐	☐
- Parketvloer	☐	☐	☐	☒
- Houten vloer(delen)	☐	☐	☐	☒
- Laminaat	☐	☐	☐	☒
- Plavuizen	☒	☐	☐	☐
-	☐	☐	☐	☒
-	☐	☐	☐	☒
(Voorzet) openhaard met toebehoren	☐	☐	☐	☒
Allesbrander	☐	☐	☐	☒
Houtkachel	☐	☐	☐	☒
(Gas)kachels	☒	☐	☐	☐

Lijst van zaken



	Blijft achter	Gaat mee	Kan worden overgenomen	N.v.t.
Designradiator(en)	☒	☐	☐	☐
Radiatorafwerking	☐	☐	☐	☒
Overige, te weten:				
- Spiegelwanden	☐	☐	☐	☒
- Schilderij ophangstelsysteem	☐	☐	☐	☒
-	☐	☐	☐	☒
-	☐	☐	☐	☒
-	☐	☐	☐	☒
-	☐	☐	☐	☒
-	☐	☐	☐	☒
Keuken				
Keukenblok (met bovenkasten)	☒	☐	☐	☐
Keuken (inbouw)apparatuur, te weten:				
- Kookplaat	☒	☐	☐	☐
- (Gas) fornuis	☒	☐	☐	☐
- Afzuigkap	☒	☐	☐	☐
- Magnetron	☐	☐	☐	☒
- Oven	☐	☐	☐	☒
- Combi-oven/combimagnetron	☐	☐	☐	☒
- Koelkast	☐	☐	☐	☒
- Vriezer	☐	☐	☐	☒
- Koel-vriescombinatie	☐	☐	☐	☒
- Vaatwasser	☒	☐	☐	☐
- Quooker	☐	☐	☐	☒
- Koffiezetapparaat	☐	☐	☐	☒
-	☐	☐	☐	☒
-	☐	☐	☐	☒
Keukenaccessoires, te weten:				
-	☐	☐	☐	☒
-	☐	☐	☐	☒
-	☐	☐	☐	☒
-	☐	☐	☐	☒
-	☐	☐	☐	☒
-	☐	☐	☐	☒
-	☐	☐	☐	☒
-	☐	☐	☐	☒
-	☐	☐	☐	☒
Sanitair/sauna				
Toilet met de volgende toebehoren:				
- Toilet	☒	☐	☐	☐
- Toilethouder	☒	☐	☐	☐
- Toiletborstel(houder)	☐	☐	☐	☒
- Fontein	☒	☐	☐	☐
-	☐	☐	☐	☒
-	☐	☐	☐	☒
Badkamer met de volgende toebehoren:				
- Ligbad	☐	☐	☐	☒
- Jacuzzi/whirlpool	☐	☐	☐	☒

Lijst van zaken



	Blijft achter	Gaat mee	Kan worden overgenomen	N.v.t.
- Douche (cabine/scherf)	☒	☐	☐	☐
- Stoomdouche (cabine)	☐	☐	☐	☒
- Wastafel	☒	☐	☐	☐
- Wastafelmeubel	☐	☐	☐	☒
- Planchet	☒	☐	☐	☐
- Toiletkast	☐	☐	☐	☒
- Toilet	☐	☐	☐	☒
- Toilethouder	☐	☐	☐	☒
- Toiletborstel(houder)	☐	☐	☐	☒
-	☐	☐	☐	☒
-	☐	☐	☐	☒
Sauna met toebehoren	☐	☐	☐	☒
	☐	☐	☐	☒
Exterieur/Installaties/Veiligheid/Energiebesparing				
Schotel/antenne	☐	☐	☐	☒
Brievenbus	☐	☐	☐	☒
Kluis	☐	☐	☐	☒
(Voordeur)bel	☐	☐	☐	☒
Alarminstallatie	☐	☐	☐	☒
(Veiligheids)sloten en overige inbraakpreventie	☐	☐	☐	☒
Rookmelders	☒	☐	☐	☐
(Klok)thermostaat	☒	☐	☐	☐
Airconditioning	☐	☐	☐	☒
Warmwatervoorziening, te weten:				
- CV-installatie	☒	☐	☐	☐
- Boiler	☐	☐	☐	☒
- Geiser	☐	☐	☐	☒
-	☐	☐	☐	☒
-	☐	☐	☐	☒
-	☐	☐	☐	☒
Screens	☐	☐	☐	☒
Rolluiken	☐	☐	☐	☒
Zonwering buiten	☐	☐	☐	☒
-	☐	☐	☐	☒
-	☐	☐	☐	☒
-	☐	☐	☐	☒
Isolatievoorzieningen (voorzetramen/radiatorfolie etc.), te weten:				
-	☐	☐	☐	☒
-	☐	☐	☐	☒
Telefoonaansluiting/internetaansluiting	☒	☐	☐	☐
Veiligheidsschakelaar wasautomaat	☐	☐	☐	☒
Waterslot wasautomaat	☐	☐	☐	☒
Zonnepanelen	☐	☐	☐	☒
Oplaadpunt elektrische auto	☐	☐	☐	☒
	☐	☐	☐	☒
	☐	☐	☐	☒

Tuin

Lijst van zaken



	Blijft achter	Gaat mee	Kan worden overgenomen	N.v.t.
Inrichting				
Tuinaanleg/bestrating	☒	☐	☐	☐
Beplanting	☒	☐	☐	☐
	☐	☐	☐	☒
Verlichting/installaties				
Buitenverlichting	☒	☐	☐	☐
Tijd- of schemerschakelaar/bewegingsmelder	☐	☐	☐	☒
	☐	☐	☐	☒
Bebouwing				
Tuinhuis/buitenberging	☐	☐	☐	☒
Kasten/werkbank in tuinhuis/berging	☐	☐	☐	☒
(Broei)kas	☐	☐	☐	☒
	☐	☐	☐	☒
	☐	☐	☐	☒
Overig				
Overige tuin, te weten:				
- (Sier)hek	☐	☐	☐	☒
- Vlaggenmast(houder)	☐	☐	☐	☒
-	☐	☐	☐	☒
-	☐	☐	☐	☒

Lijst van zaken



Overig

Zijn er zaken die geen eigendom zijn van verkoper omdat er sprake is van een leasecontract of huurcontract. Zo ja, neemt verkoper de zaak mee of wordt het betreffende contract overgenomen?

	Ja	Nee	Gaat mee	Moet worden overgenomen
CV	☒	☐	☐	☐
Boiler	☐	☒	☐	☐
Zonnepanelen	☐	☒	☐	☐
-	☐	☒	☐	☐
-	☐	☒	☐	☐
-	☐	☒	☐	☐
-	☐	☒	☐	☐
Bijlage(n) over te nemen contracten:				
-				
-				

Voor akkoord,

De opdrachtgever/verkoper,
(en echtgeno(o)t(e)/partner)

plaats en datum:

Koper,
(en echtgeno(o)t(e)/partner)

plaats en datum:



DEELENMAKELAARS

WONINGEN - BEDRIJVEN - NIEUWBOUW



Over

Deelen Makelaars

Al ruim 56 jaar is Deelen Makelaars een toonaangevend makelaarskantoor in Soest, Soesterberg, Baarn en de directe omgeving. Wij zijn u graag van dienst bij de aan- en verkoop, verhuur van uw woning en natuurlijk ook voor de aan- en verkoop, verhuur van uw bedrijfsonroerendgoed. Ook voor een taxatie en hypotheekadvies bent u bij ons aan het juiste adres!

 Torenstraat 47, 3764 CL Soest

 035-6015360

 soest@deelen.nl

 www.deelen.nl



DEELENMAKELAARS

WONINGEN - BEDRIJVEN - NIEUWBOUW