



Voel je thuis...



TE KOOP

Overboslaan 65 A

Bilthoven

€ 1.050.000 k.k.



Welkom,
voel je
thuis....



> door de woning

over de locatie

woning in detail

een huis kopen?

We lopen met u mee...



Welkom op de Overboslaan 65A

Woning

Soort woning	Eengezinswoning
Type woning	Vrijstaande woning
Bouwjaar	2007

Grootte

Aantal kamers	4
Woonoppervlakte	128 m ²
Inhoud	482 m ³
Perceeloppervlakte	315 m ²


Vraagprijs

€ 1.050.000 k.k.



Royale woonkamer

Vanuit de hal stap je de royale woonkamer binnen. Met circa 37 m² is hier alle ruimte voor een comfortabele zithoek en een grote eettafel. De brede raampartijen brengen veel daglicht naar binnen en versterken het open karakter van de ruimte. De aanwezige open haard vormt een sfeervol middelpunt en maakt de woonkamer ook in de koudere maanden tot een aangename plek.

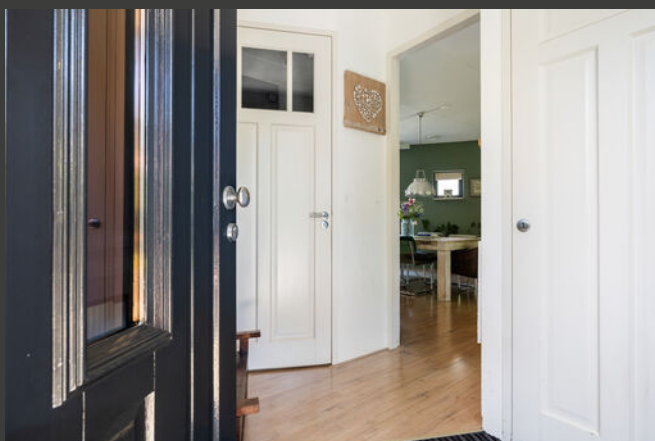

Siematic keuken

De woonkamer loopt over in een leefkeuken van circa 12 m². De Siematic-keuken is praktisch opgesteld langs de wand en beschikt onder meer over een gasfornuis met oven, afzuigkap, koel-vriescombinatie en vaatwasser. Openslaande deuren geven toegang tot de achtertuin, waardoor binnen en buiten op mooie dagen gemakkelijk met elkaar worden verbonden.





2 Slaapkamers en badkamer

Op de eerste verdieping bevinden zich twee slaapkamers en de badkamer. De grootste slaapkamer meet circa 16 m² en heeft openslaande deuren naar het balkon. Hierdoor ontstaat een lichte kamer met een prettig contact met buiten. De tweede slaapkamer van circa 9 m² is geschikt als kinder-, werk- of logeerkamer. De badkamer is slim ingedeeld en beschikt over een ligbad, inloopdouche, dubbele wastafel en toilet.




3e Slaapkamer

De tweede verdieping verrast met een derde slaapkamer van circa 15 m². Dankzij de dakkapellen en het zijraam valt hier prettig daglicht naar binnen. De kamer beschikt over extra bergruimte onder de schuine dakvlakken. Op de riante overloop bevinden zich de aansluitingen voor de wasapparatuur, de cv-installatie en het ventilatiesysteem. Door de afmetingen is hier bovendien ruimte voor extra kasten of een praktische werkplek, maar hier is met enige aanpassing ook een 4e slaapkamer te realiseren.



Beschut terras

De woning beschikt aan de achterzijde over een tuin van circa 24 m², gelegen op het zuidwesten. Hier is ruimte om een beschut terras in te richten en gedurende een groot deel van de dag van de zon te genieten. De tuin aan de voorzijde is eveneens voorzien van een terras. Op de eerste verdieping bevindt zich daarnaast een balkon, direct bereikbaar vanuit de hoofdslaapkamer.

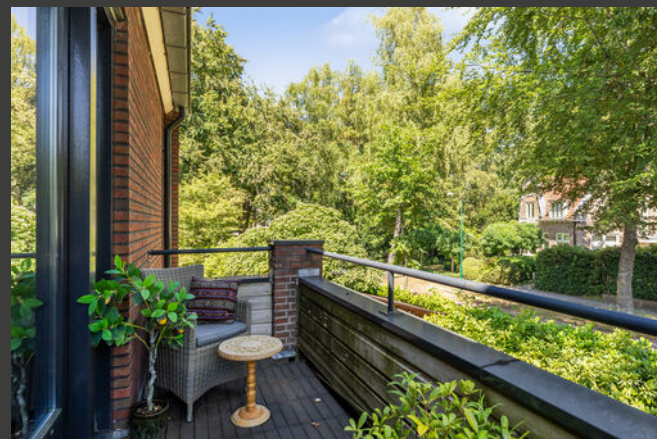



Plattegrond 2D

Begane grond

Aantal kamers

> 1

Woonoppervlakte begane grond

> 79 m²

Keuken


> Siematic

> Diverse inbouwapparatuur

Woonkamer

> Brede raampartijen

> Open haard

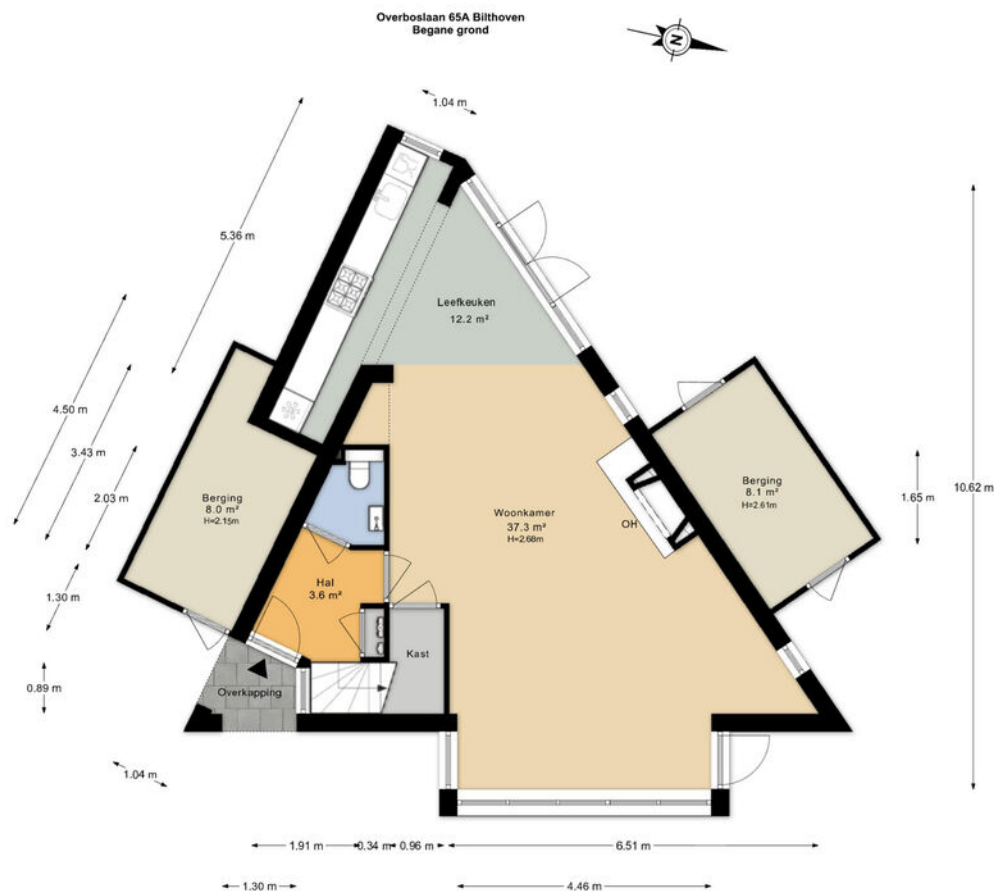

De plattegronden zijn geproduceerd voor promotionele doeleinden en ter indicatie.
Aan de plattegronden kunnen geen rechten worden ontleend.

Plattegrond 2D

Eerste verdieping

Aantal kamers


> 2

Woonoppervlakte eerste verdieping

> 48 m²

Badkamer

> Ligbad, inloopdouche, dubbele wastafel en toilet

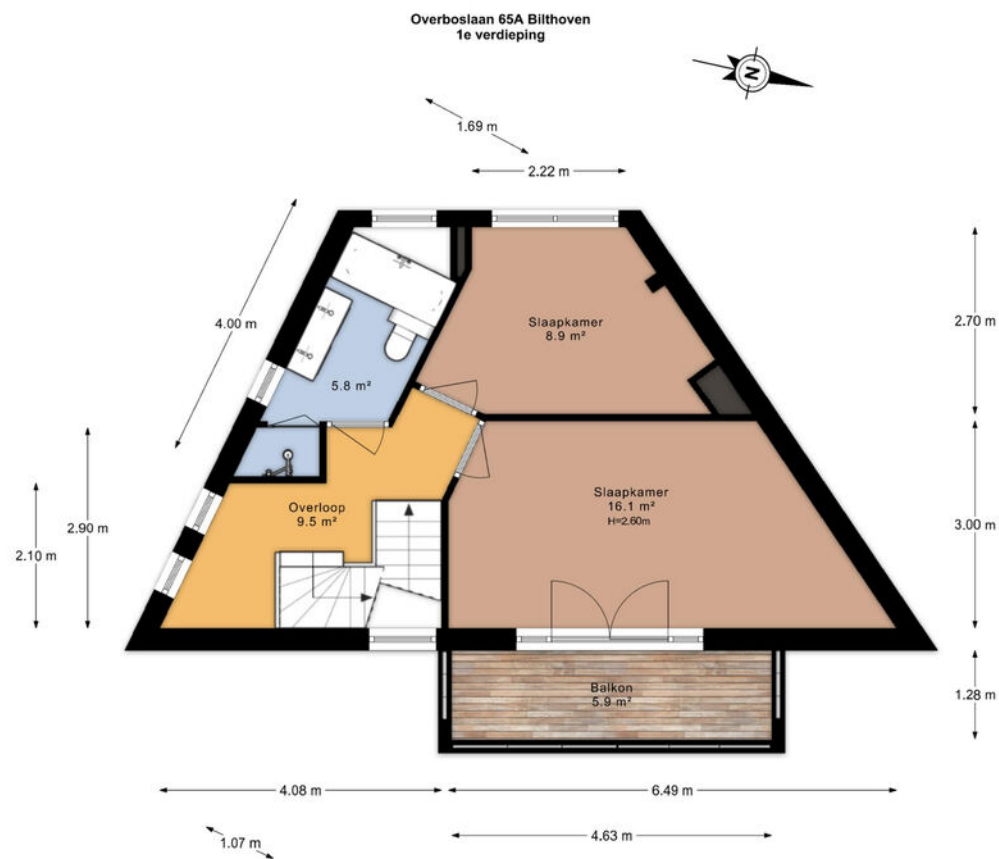

De plattegronden zijn geproduceerd voor promotionele doeleinden en ter indicatie.
Aan de plattegronden kunnen geen rechten worden ontleend.


Plattegrond 2D

Tweede verdieping

Aantal kamers

Woonoppervlakte tweede verdieping

> 25 m²

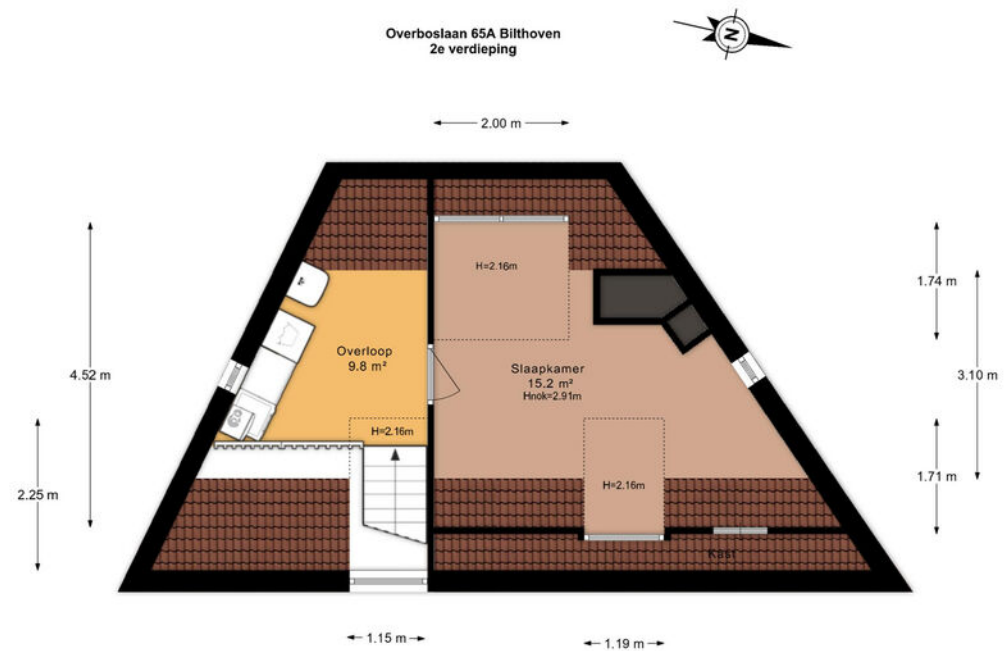

De plattegronden zijn geproduceerd voor promotionele doeleinden en ter indicatie.
Aan de plattegronden kunnen geen rechten worden ontleend.

Perceel





Wilt u meer weten...

door de woning


> over de locatie

woning in detail

een huis kopen?

Waar voelt u zich thuis?

De woning ligt aan een rustige weg, aan de rand van een bosrijke omgeving in een gewilde wijk. De beschutte ligging geeft een gevoel van privacy en rust, terwijl de woning onderdeel blijft van de woonomgeving van Bilthoven. Het gezellige centrum van Bilthoven met NS-station ligt op korte loopafstand en diverse scholen liggen in de nabijheid.

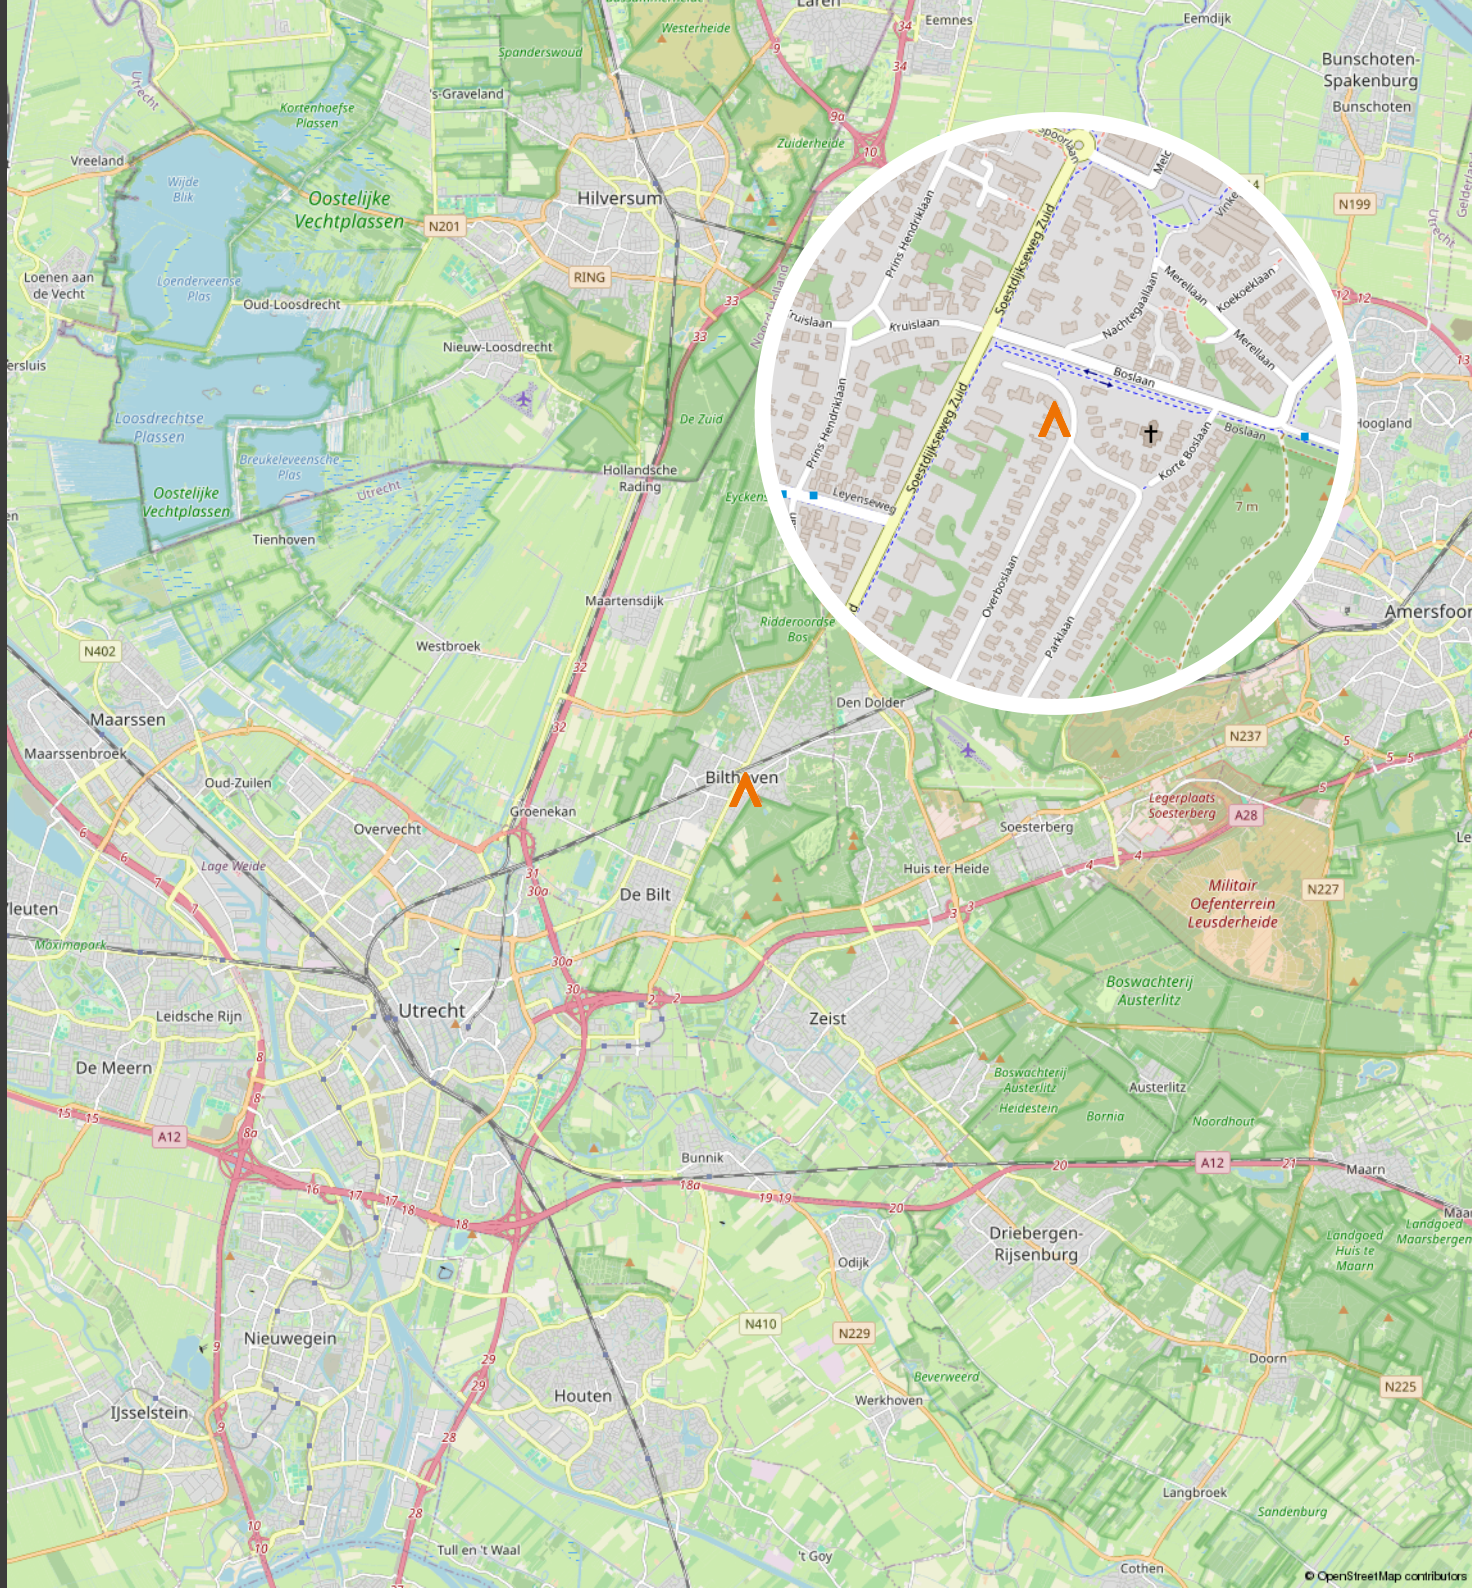



Nieuwsgierig naar de...

door de woning

over de locatie

> woning in detail

een huis kopen?

Kenmerken

Bouw

Soort woning	Eengezinswoning
Type woning	Vrijstaande woning
Soort bouw	Bestaande bouw
Bouwjaar	2007

Afmetingen

Aantal kamers	4
Woonoppervlakte	128 m ²
Inhoud	482 m ³
Perceeloppervlakte	315 m ²

Details

Ligging	Aan bosrand, aan rustige weg, beschutte ligging, in bosrijke omgeving
Isolatie	Volledig geïsoleerd
Verwarming	C.v.-ketel, open haard
Bouwjaar verwarming	2007
Energie label	A

Bergruimte

Schuur / Berging	Aangebouwd steen, 2 stuks
Schuur / berging v.v.	Voorzien van elektra

Buitenruimte

Tuin	Aan voor- en achterzijde
Balkon	Aan voorzijde
Ligging achtertuin	Zuidwesten

Overig

Eigendomssituatie	Volle eigendom, volle eigendom
Onderhoud binnen	Goed
Onderhoud buiten	Goed

Vragenlijst

Ingevuld door de verkoper

Bijzonderheden 1 A.

Zijn er nadat u het perceel in eigendom hebt gekregen nog andere, eventuele aanvullende notariële of onderhandse akten opgesteld met betrekking tot het perceel?

Nee

Zo ja, welke?

Bijzonderheden 1 B.

Zijn er mondelinge of schriftelijke afspraken gemaakt over aangrenzende percelen?
(Denk hierbij aan regelingen voor het gebruik van een poort, schuur, garage, tuin, overeenkomsten met meerdere burens, toezeggingen, erfafscheidingen.)

Nee

Zo ja, welke zijn dat?

Bijzonderheden 1 C.

Wijken de huidige terreinafscheidingen af van de kadastrale eigendomsgrenzen?
(Denk hierbij ook aan strookjes grond van de gemeente die u in gebruik heeft, of grond van u die gebruikt wordt door de burens.)

Nee

Zo ja, waaruit bestaat die afwijking?

Bijzonderheden 1 D.

Is een gedeelte van de woning, schuur, garage of schutting gebouwd op grond van de burens of andersom?

Nee

Zo ja, graag nader toelichten:

Bijzonderheden 1 E.

Heeft u grond van derden in gebruik? Nee

Zo ja, welke grond?

Bijzonderheden 1 F.

Rusten er 'bijzondere lasten en beperkingen' op de woning en/of het perceel? (Bijzondere lasten en beperkingen kunnen privaatrechtelijke beperkingen zijn zoals (lijdende) erfdienstbaarheden (bijvoorbeeld een recht van overpad), kwalitatieve verplichtingen, kettingbedingen, vruchtgebruik, voorkeursrecht (bijvoorbeeld een eerste recht van koop), opstalrecht, erfpacht, huurkoop. Het kan ook gaan om publiekrechtelijke beperkingen zoals een aanschrijving van de gemeente in het kader van een illegale verbouwing)

Nee

Zo ja, welke?

Bijzonderheden 1 G.

Is de Wet voorkeursrecht gemeenten van toepassing? Nee

Bijzonderheden 1 H.

Is er een anti-speculatiebeding en/of zelfbewoningsplicht van toepassing op de woning?

Nee

Zo ja, hoe lang nog?

Bijzonderheden 1 I.

Is er sprake van een beschermd stads- of dorpsgezicht of loopt er een procedure tot aanwijzing daartoe?

Nee

Is er sprake van een gemeentelijk-, provinciaal- of rijksmonument of loopt er een procedure tot aanwijzing daartoe?

Nee

Vragenlijst

Ingevuld door de verkoper

Is er volgens het bestemmingsplan sprake van een beeldbepalend of karakteristiek object? Nee

Bijzonderheden 1 J.

Is er sprake (geweest) van ruilverkaveling? Nee

Zo ja, moet u hiervoor ruilverkavelingsrente betalen?

Zo ja, hoeveel en voor hoe lang? Bedrag:

Duur:

Bijzonderheden 1 K.

Is er sprake van onteigening? Nee

Bijzonderheden 1 L.

Is de woning of de grond geheel of gedeeltelijk verhuurd of bij anderen in gebruik? Nee

Zo ja: Is er een huurcontract/ gebruiksovereenkomst?

Indien er geen contract of overeenkomst is, beschrijf hieronder wat (mondeling) met de huurder/ gebruiker is afgesproken:

Welk gedeelte is verhuurd/ in gebruik gegeven?

Welke delen vallen onder gezamenlijk gebruik?

Welke zaken zijn van de huurder en mag hij verwijderen bij ontruiming?
(Bijvoorbeeld geiser, keuken, lampen.)

Heeft de huurder een waarborgsom gestort?

Zo ja, hoeveel?

Heeft u nog andere afspraken met de huurders gemaakt?

Zo ja, welke?

Bijzonderheden 1 M.

Is er over de woning een geschil/procedures gaande, al dan niet bij de rechter, huurcommissie of een andere instantie?(bijvoorbeeld onteigening/kwesties met burens, zoals erfdienstbaarheden, recht van overpad, erfafscheidingen e.d.) Nee

Zo ja, welke is/zijn dat?

Bijzonderheden 1 N.

Is er bezwaar gemaakt tegen de waardebeschikking WOZ? Nee

Zo ja, toelichting:

Bijzonderheden 1 O.

Zijn er door de overheid of nutsbedrijven verbeteringen of herstellingen voorgeschreven of aangekondigd die nog niet naar behoren zijn uitgevoerd? Nee

Zo ja, welke?

Bijzonderheden 1 P.

Zijn er in het verleden subsidies of premies verstrekt die bij verkoop van de woning voor een deel kunnen worden teruggevorderd? Nee

Zo ja, welke?

Bijzonderheden 1 Q.

Is de woning onbewoonbaar verklaard of in het verleden ooit onbewoonbaar verklaard geweest? Nee

Zo ja, waarom?

Vragenlijst

Ingevuld door de verkoper

Bijzonderheden 1 R.

Is er bij verkoop sprake van een omzetbelastingheffing? (Bijvoorbeeld omdat het een voormalig bedrijfsonroerendgoed is, of een woning met praktijkgedeelte, of omdat u pas ingrijpend verbouwd hebt.)

Nee

Zo ja, waarom?

Bijzonderheden 1 S.

Hoe gebruikt u de woning nu? (Bijvoorbeeld woning, praktijk, winkel, opslag)

woning

Is dat gebruik volgens de gemeente toegestaan?

Ja

Zo nee, heeft de gemeente dit strijdige gebruik wel eens bij u aangekaart?

Hoe heeft de gemeente dit strijdige gebruik bij u aangekaart?

Gevels 2 A.

Is er sprake (geweest) van vochtdoorslag of aanhoudend vochtige plekken op de gevels?

Nee

Zo ja, waar?

Gevels 2 B.

Zijn er (gerepareerde) scheuren/beschadigingen in/aan de gevels aanwezig?

Nee

Zo ja, waar?

Gevels 2 C.

Zijn de gevels tijdens de bouw geïsoleerd?

Ja

Zo nee, zijn de gevels daarna (deels) geïsoleerd?

Zo ja, wanneer heeft de isolatie van de gevels plaatsgevonden en met welk isolatiemateriaal?

Heeft u een certificaat of bewijs van het na-isoleren?

Is er sprake van volledige isolatie?

Ja

Zo nee, welke delen van de gevels zijn er niet geïsoleerd?

Gevels 2 D.

Zijn de gevels ooit gereinigd?

Nee

Zo ja, volgens welke methode en wanneer?

Dak(en) 3 A.

Hoe oud zijn de daken ongeveer? Platte daken:

18 jaar

Overige daken:

18 jaar

Dak(en) 3 B.

Heeft u last van daklekkages (gehad)?

Ja

Zo ja, waar?

Dakkapel voor op zolder slechts alleen door hevige sneeuw

Dak(en) 3 C.

Zijn er in het verleden gebreken geconstateerd aan de dakconstructie zoals scheve, doorbuigende, krakende, beschadigde en/of aangetaste dakdelen?

Nee

Zo ja, waar?

Vragenlijst

Ingevuld door de verkoper

Dak(en) 3 D.

Heeft u het dak al eens (gedeeltelijk) laten vernieuwen c.q. laten repareren? Nee

Zo ja, welk (gedeelte van het) dak en waarom?

Dak(en) 3 E.

Is het dak tijdens de bouw geïsoleerd? Platte daken: Ja

Overige daken: Ja

Zo nee, is het dak daarna geïsoleerd? Platte daken:

Overige daken:

Zo ja, wanneer heeft de isolatie plaatsgevonden en met welk isolatiemateriaal? 2008, materiaal onbekend

Heeft u een certificaat of bewijs van het na-isoleren? Nee

Is er sprake van volledige isolatie? Platte daken: Ja

Overige daken: Ja

Zo nee, welke delen zijn er niet geïsoleerd? nvt

Dak(en) 3 F.

Zijn de regenwaterafvoeren lek of verstopt? Nee

Zo ja, toelichting:

Dak(en) 3 G.

Zijn de dakgoten lek of verstopt? Nee

Zo ja, toelichting:

Kozijnen, ramen en deuren 4 A.

Van welk materiaal zijn de buitenkozijnen gemaakt? hout
(bijvoorbeeld hout, kunststof of aluminium of een andersoortig materiaal)

Kozijnen, ramen en deuren 4 B.

Wanneer zijn de buitenkozijnen, ramen en deuren voor het laatst geschilderd? Ik denk 2016

Is dit gebeurd door een erkend schildersbedrijf? Ja

Zo ja, door wie? Waage
Schilderwerken

Kozijnen, ramen en deuren 4 C.

Functioneren alle scharnieren en sloten? Ja

Zo nee, toelichting:

Kozijnen, ramen en deuren 4 D.

Zijn voor alle afsluitbare deuren, ramen etc. sleutels aanwezig? Ja

Zo nee, voor welke deuren, ramen etc. niet?

Kozijnen, ramen en deuren 4 E.

Is er sprake van isolerende beglazing? Ja

Zo ja, welk type glas? HR+
(bijvoorbeeld HR, HR+, HR++ of HR+++; zie de glassponning waarin doorgaans staat vermeld welke type glas er is geplaatst)

Is er sprake van isolerende beglazing in de gehele woning? Ja

Zo nee, welke ramen zijn niet geïsoleerd?

Vragenlijst

Ingevuld door de verkoper

Kozijnen, ramen en deuren 4 F.

Is er bij de isolerende beglazing sprake van condensvorming tussen het glas?
(Denk aan lekkende ruiten.)

Nee

Zo ja, waar?

Vloeren, plafonds en wanden 5 A.

Is er sprake (geweest) van vochtdoorslag of optrekkend vocht op de vloeren, plafonds en/of wanden?

Nee

Zo ja, waar?

Vloeren, plafonds en wanden 5 B.

Is er sprake (geweest) van schimmelvorming op de vloeren, plafonds en/of wanden?

Nee

Zo ja, waar?

Vloeren, plafonds en wanden 5 C.

Zijn er (gerepareerde) of (verborgen) scheuren en/of beschadigingen in/aan vloeren, plafonds en/of wanden aanwezig?

Nee

Zo ja, waar?

Vloeren, plafonds en wanden 5 D.

Hebben zich in het verleden problemen voorgedaan met de afwerkingen? (Bijvoorbeeld loszittend tegelwerk, loslatend behang of spuitwerk, holklinkend of loszittend stucwerk, etc.)

Nee

Zo ja, waar?

Vloeren, plafonds en wanden 5 E.

Is er sprake (geweest) van gebreken aan de vloerconstructie, zoals scheve, doorbuigende, krakende, beschadigde en/of aangetaste vloerdelen?

Nee

Zo ja, waar?

Vloeren, plafonds en wanden 5 F.

Is er sprake van vloerisolatie?

Ja

Zo ja, wanneer heeft de isolatie van de vloer plaatsgevonden en met welk isolatiemateriaal?

2008, piepschuim

Heeft u een certificaat of bewijs van het na-isoleren?

Nee

Is er sprake van volledige isolatie?

Ja

Zo nee, welke delen zijn er niet geïsoleerd?

Fundering, kruipruimte en kelder 6 A.

Is er sprake (geweest) van gebreken aan de fundering?

Nee

Zo ja, waar?

Fundering, kruipruimte en kelder 6 B.

Is de kruipruimte toegankelijk?

Ja

Is de kruipruimte droog?

Ja

Zo nee of meestal, toelichting:

Fundering, kruipruimte en kelder 6 C.

Is er sprake van vochtdoorslag door de kelderwand?

Nee

Zo ja of soms, toelichting:

Vragenlijst

Ingevuld door de verkoper

Fundering, kruipruimte en kelder 6 D.

Is de grondwaterstand in de afgelopen jaren waarneembaar gewijzigd of is er sprake van wateroverlast geweest? Nee

Zo ja, heeft dit tot problemen geleid in de vorm van water in de kruipruimte c.q. kelder?

Zo nee, tot wat voor andere problemen heeft dit geleid?

Installaties 7 A.

Wat voor warmte-installatie(s) is/zijn er aanwezig in de woning?
(bijvoorbeeld cv-installatie, WTW-systeem, WKO-systeem, (hybride) warmtepomp, airconditioning, zonneboiler, elektrische boiler, pelletkachel dan wel een andere installatie) CV Installatie luchtsysteem

Is/zijn de installatie(s) eigendom? Ja

Zo nee, toelichting:
(bijvoorbeeld de installatie(s) is/ zijn gehuurd of geleased. Tevens huur-/leaseprijs vermelden)

Merk van de installatie(s): CV installatie AWB Luchventilatiesysteem Brink Climate Systems

Type(nummer) van de installatie(s): CV: Thermomaster 3HR24T 210743200046550 01300014818N3 Luchtventilatiesysteem: Renovent HR

Installatiedatum van de installatie(s): 2007

Op welke datum is/zijn deze installatie(s) voor het laatst onderhouden? CV 3-2-2025 LVS 2017

Is het onderhoud uitgevoerd door een erkend bedrijf? Ja

Zo ja, door wie? Eneco Thuis

Installaties 7 B.

Zijn er de afgelopen tijd zaken opgevallen ten aanzien van de installatie(s)?
(bijvoorbeeld de cv-installatie moet meer dan 1 keer per jaar bijgevoerd worden of de installatie functioneert niet goed) Nee

Zo ja, wat is u opgevallen?

Installaties 7 C.

Zijn er radiatoren die niet warm worden? Nee

Zo ja, welke?

Installaties 7 D.

Zijn er radiatoren of (water)leidingen die lekken? Nee

Zo ja, waar en welke?

Installaties 7 E.

Zijn er radiatoren of (water)leidingen die ooit zijn bevroren? Nee

Zo ja, waar?

Installaties 7 F.

Heeft u vloerverwarming in de woning? Nee

Zo ja, betreft dit elektrische vloerverwarming, vloerverwarming met warm water of anders? Elektrisch:

warm water:

Vragenlijst

Ingevuld door de verkoper

overig, namelijk

Waar bevindt zich de elektrische vloerverwarming?

Waar bevindt zich de vloerverwarming met warm water?

Waar bevindt zich de overige vloerverwarming?

Installaties 7 G.

Zijn er vertrekken die niet (goed) warm worden?

Nee

Zo ja, welke?

Installaties 7 H.

Heeft de woning zonnepanelen die uw eigendom zijn?

Nee

Heeft de woning zonnepanelen die worden gehuurd of geleased?

Nee

Kan het huurcontract/ leasecontract worden overgenomen door koper? Zo ja, dan overnamecontract opvragen.

Hoeveel zonnepanelen zijn er aanwezig? Aantal:

Zo ja, blijven de zonnepanelen achter?

Wat is de capaciteit van één zonnepaneel?
(De capaciteit van zonnepanelen wordt uitgedrukt in Wattpiek (Wp). Bijvoorbeeld één zonnepaneel levert 390 Wp.

Functioneren alle zonnepanelen?

Wat is het merk/ type van de zonnepanelen?

Maakt u gebruik van een app om de opbrengst van de zonnepanelen te bekijken?

Zo ja, welke?

In welk jaar zijn de zonnepanelen geplaatst en door wie?
Jaar:

Installateur:

Is de btw over het aankoopbedrag teruggevraagd van de belastingdienst?

Hoeveel stroom heeft u het afgelopen jaar opgewekt?
Jaar:

Aantal kWh:

Hoe lang zit er nog fabrieksgarantie op de zonnepanelen?

Zijn de zonnepanelen aangeschaft met subsidie?

Zo ja, moet de subsidie worden terugbetaald?

Zo ja, welk bedrag moet worden terugbetaald?

Installaties 7 I.

In welk jaar zijn voor het laatst de aanwezige schoorsteenkanalen/rookgasafvoeren geveegd/ gereinigd?

2024

Installaties 7 J.

Wanneer heeft u de aanwezige schoorsteenkanalen voor het laatst gebruikt?

2025

Is de trek van aanwezige schoorsteenkanalen goed?

Ja

Installaties 7 K.

Zijn er onderdelen van de elektrische installatie vernieuwd? (onder de elektrische installatie wordt verstaan alle elektra leidingen/ schakelaars stopcontacten, meterkast e.d.)

Nee

Zo ja, wanneer en welke onderdelen?

Zijn er gebreken aan de elektrische installatie?

Nee

Vragenlijst

Ingevuld door de verkoper

Zo ja, welke?

Installaties 7 L.

Is er een laadpaal aanwezig voor een elektrische auto? Nee

Zo ja, waar bevindt deze zich?

Blijft deze achter?

Installaties 7 M.

Is er mechanische ventilatie of een soortgelijk systeem aanwezig? Ja

Zo ja, functioneert dit systeem naar behoren? Ja

Zo nee, toelichting:

Wanneer is dit systeem voor het laatst onderhouden? 2017

Hoe oud is dit systeem ongeveer? 18 jaar

Installaties 7 N.

Is er een domoticasysteem of een soortgelijk systeem aanwezig? (Een domoticasysteem bedient de verwarming, verlichting, verwarming, audio, ventilatie e.d. automatisch) Nee

Zo ja, functioneert dit systeem naar behoren?

Zo nee, toelichting:

Hoe oud is dit systeem ongeveer?

Installaties 7 O.

Zijn er rookmelders op iedere verdieping aanwezig? Ja

Zo ja, hoe oud zijn de rookmelders ongeveer?

verschillend, eerste verdieping recent vervangen, overige zijn tussen 8 en 18 jaar oud

Sanitair, riolering en keuken 8 A.

Zijn er beschadigingen aan wastafels, douche, bad, toiletten, gootstenen en kranen? Nee

Zo ja, welke?

Sanitair, riolering en keuken 8 B.

Hoe oud is de badkamer ongeveer? 18 jaar

Sanitair, riolering en keuken 8 C.

Lopen de afvoeren van wastafels, douche, bad, toiletten, gootstenen en kranen goed door? Ja

Zo nee, welke niet?

Sanitair, riolering en keuken 8 D.

Is de woning aangesloten op het gemeentelijke riool? Ja

Sanitair, riolering en keuken 8 E.

Zijn er gebreken (geweest) aan de riolering, zoals breuken, stankoverlast, lekkages, etc.? Nee

Zo ja, welke?

Sanitair, riolering en keuken 8 F.

Vragenlijst

Ingevuld door de verkoper

Is er een andere voorziening, zoals een septictank, beerput of dergelijk aanwezig? Nee

Zo ja, wat is er aanwezig en hoe dient dit te worden onderhouden?

Sanitair, riolering en keuken 8 G.

Van welk jaar dateert de keukenopstelling ongeveer? 2008

Sanitair, riolering en keuken 8 H.

Van welk jaar dateert de inbouwapparatuur ongeveer? vaatwasser 8 jaar, koel/vriescombinatie 15 jaar

Functioneert alle inbouwapparatuur? Ja

Zo nee, welk inbouwapparaat functioneert niet?

Sanitair, riolering en keuken 8 I.

Heeft u een kokend water kraan? (bijvoorbeeld een Quooker kraan of een soortgelijke kraan) Nee

Zo ja, functioneert deze kraan naar behoren en hoe oud is deze kraan ongeveer?

Diversen 9 A.

Wat is het bouwjaar van de woning? 2007

Diversen 9 B.

Zijn er asbesthoudende materialen in/op de woning/ bijgebouw(en) aanwezig? (bijvoorbeeld asbest zeil, een asbestplaat die onder en/of achter de CV ketel is geplaatst, asbesthoudend isolatiemateriaal om de verwarmingsbuis, asbesthoudend koord bij oude cv-ketels/gaskachels, asbestgolfplaten e.d.) Nee

Zo ja, welke en waar?

Diversen 9 C.

Blijft er in de woning zeil achter, al dan niet vastgelijmd, dat is aangeschaft tussen 1955 en 1982? Nee

Diversen 9 D.

Is er sprake van loden leidingen in de woning? Nee

Zo ja, waar?

Diversen 9 E.

Is er een Japanse duizendknoop aanwezig in de tuin? (Een Japanse duizendknoop is een exotische plant, welke moeilijk te verwijderen is. De sterke wortelstokken en stengels van de Japanse duizendknoop zijn in staat om schade te veroorzaken aan gebouwen, leidingen en wegen) Nee

Diversen 9 F.

Is er in puin/asbest afval in de grond/tuin aanwezig? Nee

Diversen 9 G.

Heeft u elders lekkages gehad? (dus los van het dak/sanitair/ riolering) Nee

Vragenlijst

Ingevuld door de verkoper

Diversen 9 H.

Is de grond verontreinigd? Nee

Zo ja, is er een onderzoeksrapport?

Zo ja, heeft de gemeente/provincie een onderzoeks- of saneringsbevel opgelegd?

Diversen 9 I.

Is er een olietank aanwezig of aanwezig geweest? Nee

Zo ja, is deze gesaneerd/verwijderd?

Als deze is gesaneerd, waar is de olietank op het perceel gesitueerd?

Is er een Kiwa-certificaat aanwezig? N.v.t

Diversen 9 J.

Is er sprake van overlast door ongedierte in of (rond)om de woning? Nee
(Denk aan muizen, ratten, kakkerlakken, etc.)

Zo ja, waar?

Diversen 9 K.

Is de woning aangetast door houtworm, boktor, ander ongedierte of zwam? Nee

Zo ja, waar?

Zo ja, is deze aantasting al eens behandeld?

Zo ja, wanneer?

Zo ja, door welk bedrijf?

Diversen 9 L.

Is er sprake van chlorideschade (betonrot)? (Betonrot komt vooral voor in kruipruimtes van woningen gebouwd tussen 1965 en 1981 die voorzien zijn van betonnen vloerelementen van het merk Kwaaitaal of Manta. Ook andere beton- elementen - bijvoorbeeld balkons - kunnen aangetast zijn) Nee

Zo ja, waar?

Diversen 9 M.

Hebben er verbouwingen en/of bijbouwingen plaatsgevonden in en/of om de woning? Ja

Zo ja, welke ver-/bijbouwingen? fietsschuurtje

Zo ja, in welk jaartal? 2018 denk ik

Zo ja, door welk bedrijf zijn deze uitgevoerd? een kennis

Diversen 9 N.

Zijn er verbouwingen of uitbreidingen uitgevoerd zonder omgevingsvergunning (voorheen bouwvergunning)? Nee

Zo ja, welke?

Diversen 9 O.

Is er sprake van glasvezel internet? Ja

Diversen 9 P.

Bent u in het bezit van een definitief energieprestatiecertificaat/energielabel? Ja

Zo ja, welke label? Energielabel A

Vragenlijst

Ingevuld door de verkoper

Vaste lasten 10 A.

Hoeveel betaalde u voor de laatste aanslag onroerendezaakbelasting?	863
Belastingjaar?	2026

Vaste lasten 10 B.

Wat is de WOZ-waarde?	1037000
Peiljaar?	2025

Vaste lasten 10 C.

Hoeveel betaalde u voor de laatste aanslag waterschapslasten?	127
Belastingjaar?	2026

Vaste lasten 10 D.

Hoeveel betaalde u voor de laatste aanslag gemeentelijke belastingen? (zoals rioolheffing en afvalstoffenheffing e.d.)	408
Belastingjaar?	2026

Vaste lasten 10 E.

Welke voorschotbedragen betaalt u maandelijks aan de nutsbedrijven? Gas:	79
Elektra:	158
Water:	28
Stadsverwarming:	0
Anders:	nvt
Te weten:	0

Wat is uw jaarverbruik voor gas/ elektriciteit en water? 1219

Gas (m³):	
Elektriciteit hoog (kWh):	0
Elektriciteit laag (kWh):	0
Elektriciteit totaal (kWh):	3225
Water (m3):	109
Stadsverwarming (GJ):	0
Anders:	nvt
Met hoeveel bewoners bewoonde u de woning? Aantal:	4

Vaste lasten 10 F.

Zijn er lease- en/of huurkoopcontracten? (Bijvoorbeeld keuken, kozijnen, cv-ketel, etc.)	Nee
Zo ja, welke?	
Zijn deze contracten overdraagbaar op de koper? Let op! Veel lease- en huurkoopcontracten zijn niet langer overdraagbaar op een koper. Neem hiervoor contact op met de betreffende leverancier.	
Hoe lang lopen de contracten nog en wat is de eventuele afkoopsom? Afkoopsom:	
Duur:	

Vaste lasten 10 G.

Als er sprake is van erfpacht of opstalrecht hoe hoog is dan de canon per jaar?	0
Heeft u alle canons betaald?	N.v.t
Is de canon afgekocht?	N.v.t
Zo ja, tot wanneer?	

Vragenlijst

Ingevuld door de verkoper

Vaste lasten 10 H.

Heeft u alle gemeentelijke belastingen die u verschuldigd bent al betaald?	Ja
--	----

Zijn er variabele bedragen voor gemeenschappelijke poorten, inritten of terreinen?	Nee
--	-----

Zo ja, hoe hoog en waarvoor?	
------------------------------	--

Vaste lasten 10 I.

Heeft u, om in de straat te parkeren, een parkeervergunning nodig?	Nee
--	-----

Hoeveel parkeervergunningen kunnen er maximaal worden aangevraagd?	
--	--

Wat zijn de kosten voor deze parkeervergunning(en) per jaar?	
--	--

Garanties 11 A.

Zijn er lopende onderhoudscontracten en/of garantieregelingen overdraagbaar aan de koper? (Zoals dakbedekking, cv-installatie, dubbele beglazing, etc.)	Nee
---	-----

Zo ja, welke?	
---------------	--

Nadere informatie 12 A.

Overige zaken(Overige zaken die de koper naar uw mening moet weten)	nvt
---	-----

Kadastrale kaart

Overboslaan 65 A, Bilthoven

Over welke kavel gaat het?

> Kadastraal nummer 4895, 4977

Perceeloppervlakte

> 315 m²

Oriëntatie kadastrale kaart

De bovenzijde van de kaart is het noorden.

De schaal van de kaart

De kadastrale kaart is niet op schaal.

Kadastrale kaart

Uw referentie: ---



0 5 10 15 20 25m

12345

25

Deze kaart is noordgericht

Perceelnummer

Huisnummer

Vastgestelde kadastrale grens

Voorlopige kadastrale grens

Administratieve kadastrale grens

Bebouwing

Schaal 1: 500

Kadastrale gemeente

Sectie

Perceel

De Bilt

E

4895

kadaster

Voor een eensluidend uittreksel, geleverd op 18 juni 2026

De bewaarder van het kadaster en de openbare registers

Aan dit uittreksel kunnen geen betrouwbare maten worden ontleend.

De Dienst voor het kadaster en de openbare registers behoudt zich de intellectuele eigendomsrechten voor, waaronder het auteursrecht en het databankenrecht.

Keuze gemaakt?

door de woning

over de locatie

woning in detail

> een huis kopen?



Hoe nu verder?

Mogen we u feliciteren?

Natuurlijk hopen wij dat wij u kunnen feliciteren met het vinden van uw droomhuis! Een huis kopen doet u niet elke dag en mogelijk vraagt u zich af hoe nu verder? Wij helpen u graag op weg met de informatie op de volgende pagina's. Heeft u na het lezen nog vragen? Stel ze ons gerust, wij beantwoorden ze graag!

- > Een huis kopen: hoe gaat dat?
- > Een eigen NVM Aankoopmakelaar: een goed idee!
- > Uw hypotheek via HypoTakeCare: voel je vrij...
- > Meer over ons: voel je thuis...

HYPOTAKECARE

Voel je vrij
door het
kiezen van
de juiste
hypotheek

U staat op het punt een belangrijke beslissing in uw leven te nemen, namelijk het afsluiten van een financiering voor de aankoop van uw nieuwe huis. Bij HypoTakeCare begeleiden wij u graag in het vinden van de meest passende hypotheek, zodat u zich vrij kunt voelen uw leven in te richten zoals u dat wenst. Dat is onze missie: Voel je vrij...



Starten of een nieuwe richting, groter huis of verbouwen?

Hierbij is de hulp van een professional echt een must. Een professional die voor de volle 100% aan uw kant staat en zich sterk maakt om u in dit traject volledig te begeleiden. Ontzorgen noemen wij dat bij HypoTakeCare. HypoTakeCare begeleidt sinds 1999 cliënten in het beste financiële advies, en met succes! Wij weten als geen ander dat de kwaliteit van een advies van groot belang is voor jarenlang zorgeloos woongenot.

Wat betekent ontzorgen voor u en wanneer begint dat?

Dat begint al bij het eerste contact dat wij met u hebben. Na het maken van de afspraak ontvangt u een afspraakbevestiging. Hierin staat overzichtelijk alle informatie weergegeven die nodig is bij het eerste gesprek. In het vrijblijvende en gratis kennismakingsgesprek komen aan de orde:

- > Het inventariseren van uw gegevens
- > Het bespreken van uw wensen
- > Het maken van de eerste financiële berekeningen
- > De inhoud van onze dienstverlening
- > De kosten van onze dienstverlening

Wat mag u van ons verwachten?

- > Persoonlijke begeleiding en een vast aanspreekpunt
- > Helderheid in uitleg en advies
- > Snelheid van handelen, eerlijkheid en doortastendheid
- > Het proactief bewaken van alle tijdslijnen in uw dossier
- > Doorlopende controle en kennisgeving inzake de voortgang van alle processen in uw dossier
- > Uitstekende bereikbaarheid
- > Nazorg

Hoe doen wij dat allemaal?

Voor alle betrokken partijen - denk hierbij aan de bank, de verzekeraar, de makelaar, de taxateur en de notaris - is HypoTakeCare uw aanspreekpunt. Wij zorgen er voor dat u gedurende het gehele traject zelf nergens omkijken naar heeft.

Voel je vrij...

HypoTakeCare hecht veel waarde aan een langdurige relatie met haar cliënten. Tenslotte wordt een hypotheek doorgaans niet voor een korte looptijd afgesloten. Ook na het afsluiten van de hypotheek staat HypoTakeCare u graag met raad en daad terzijde. Bij het aangaan van onze samenwerking is het onze taak om uw gevoel en gedachten over een hypotheek te matchen met de realiteit en de meest passende hypotheek te vinden rekening houdend met hoe u uw leven wilt inrichten. Dat is onze missie: Voel je vrij...

Schroom dus niet om een afspraak te maken, het liefst voordat u een handtekening onder de koopovereenkomst heeft gezet.



Voel je vrij...

Amersfoort, Bilthoven, Doorn, Utrecht en Zeist

Onze missie? Voel je thuis! Daar gaat het om: dat u zich thuis voelt in uw nieuwe huis, uw nieuwe omgeving én dat u zich thuis voelt bij ons. Dat is ons doel! Onze vijf makelaarskantoren en ons hypotheekkantoor zijn samen al meer dan 60 jaar actief in Amersfoort, Bilthoven, Doorn, Utrecht, Zeist en omgeving. De ruime ervaring, uitgebreide kennis en actieve benadering gecombineerd met de persoonlijke en servicegerichte instelling hebben de kantoren stuk voor stuk zeer succesvol gemaakt. Benieuwd naar onze doelgerichte aanpak? Maak een afspraak voor een vrijblijvend kennismakingsgesprek!



Een huis kopen of verkopen?

Of wij u nu begeleiden bij het kopen van uw nieuwe woning, het verkopen van uw huidige woning, het huren of verhuren van uw woning, nieuwbouwwontwikkeling, uw taxatie of uw hypotheek, vanaf het eerste contact met ons kantoor merkt u dat wij u graag veel werk en zorgen uit handen nemen. Ons enthousiaste, goed opgeleide team staat u terzijde bij het nemen van één van de belangrijkste beslissingen in uw leven. Om ons heen hebben wij een netwerk verzameld van bedrijven die u goed van dienst kunnen zijn tijdens het aankoop- en verkoopproces, uw verbouwing en tijdens uw verhuizing. Ook deze zogenoemde 'preferred suppliers' doen er alles aan, zodat u zich snel thuis voelt. Benieuwd naar onze preferred suppliers? Neem een kijkje op onze website www.nijland.nl en maak kennis met ze.

Samen sterk

Samen een groot kantoor met alle bijbehorende voordelen, maar door de verschillende vestigingen klein genoeg om onze cliënten de persoonlijke aandacht te schenken die zij verdienen. De makelaardij vraagt een steeds professionelere manier van werken. Samen kunnen wij dat meer dan goed bieden. Door een efficiënte en een gecentraliseerde bedrijfsvoering hebben onze makelaars alle tijd voor onze cliënten. Daarnaast hebben wij samen een zeer groot afzet- en zoekgebied op de Utrechtse Heuvelrug en Eemland: veel verkopers op de Utrechtse Heuvelrug en Eemland zoeken een nieuw huis in de stad en andersom. Door onze korte lijnen kunnen wij vraag en aanbod goed combineren. Ouderwetse service, hedendaagse kwaliteit passend bij onze gezamenlijke missie: Voel je thuis!

NVM Makelaar: een goed idee!

Natuurlijk zijn wij lid van de Nederlandse Vereniging van Makelaars (NVM). Ons lidmaatschap van de NVM biedt u veel voordelen. Zo stelt de NVM hoge eisen aan haar makelaars op het gebied van: deskundigheid, integriteit, transparantie en onafhankelijkheid. Terecht dat de NVM hier door middel van audits actief op controleert. Ook volgen al onze makelaars jaarlijks verplicht bijscholingscursussen. Wilt u meer weten welke voordelen een NVM Makelaar u biedt? Neem eens een kijkje op de website van de NVM: www.nvm.nl.

Uniek werkgebied

Ons werkgebied bestaat uit Baarn, de gemeente De Bilt (met de kernen De Bilt, Bilthoven, Groenekan, Maarstensdijk, Westbroek en Hollandsche Rading), de gemeente Utrechtse Heuvelrug (met de kernen Driebergen-Rijsenburg, Doorn, Leersum, Amerongen, Maarn, Overberg en Maarsbergen), de gemeente Utrecht en de gemeente Zeist (met de kernen Zeist, Den Dolder, Austerlitz, Huis ter Heide en Bosch en Duin). De stad Amersfoort en het gebied rondom Baarn, De Bilt, Doorn, Utrecht en Zeist met dorpen als Soest, Hilversum, Eemnes, Laren, Bussum, Blaricum, Langbroek, Cothen en Wijk bij Duurstede rekenen wij eveneens tot ons werkgebied. Een uniek werkgebied vinden wij zelf: van het Kromme Rijngebied, naar de Utrechtse Heuvelrug, Eemland en het Gooi, de steden Utrecht en Amersfoort en toch midden in de fraaie natuur. Een unieke woonlocatie voor u!

Door de jarenlange ervaring hebben wij veel kennis over onze prachtige omgeving. Hoe zit het met scholen, winkels, sportfaciliteiten en toekomstige bouwplannen? Wij helpen u graag verder.

Onze klanten vertellen

Wij vinden het heel belangrijk dat onze klanten tevreden over ons zijn. Benieuwd naar hun enthousiaste reacties? Lees de reviews op onze website: www.nijland.nl.

Betrokken bij de maatschappij

Voel je thuis betekent voor ons ook betrokken bij de maatschappij waarin wij leven, wonen en werken. Daarom sponsoren wij op verschillende manieren een aantal zeer bewust uitgekozen doelen.

Kinderen zijn onze toekomst: Stichting Hartekind!

Wat het betekent om geboren te worden met een hartafwijking zien wij van dichtbij bij een aantal van onze collega's. De invloed van het hebben van een hartafwijking is groot op het leven van een hartekind en zijn of haar familie. Daarom dragen wij graag ons steentje bij aan de financiering van wetenschappelijk onderzoek en het verbeteren van de dagelijkse kwaliteit van leven van deze kinderen en volwassenen. Voor ieder door ons verkocht of aangekocht huis doen wij een donatie aan Stichting Hartekind.

Opleiden: verschillende projecten!

Via verschillende projecten dragen wij met veel plezier bij aan het opleiden van (jonge) mensen: Zo komen leerlingen van het Groenhorst College in het kader van hun Sollicitatieproject bij ons op proef solliciteren. Zij schrijven een sollicitatiebrief en komen op gesprek.

Regelmatig hebben wij stagiaires; soms voor een dag om te snuffelen, maar ook voor een aantal maanden. Het gaat om leerlingen van middelbare scholen uit de buurt. Maar ook om studenten van opleidingen Makelaardij.

Onze omgeving; verschillende projecten!

Op allerlei manieren sponsoren wij verschillende projecten in onze omgeving, bijvoorbeeld sportverenigingen, concerten, jaarmarkten of acties voor goede doelen. Onze missie 'Voel je thuis!' betekent ook bijdragen aan een fijne woonomgeving.

We denken aan het milieu

Afval scheiden vinden wij heel gewoon: papier, plastic en groen apart is voor ons heel normaal. We sparen plastic doppen voor KNGF Geleidehonden. Daar waar wij kunnen, plaatsen wij in onze kantoren luchtwarmtepompen. En onze makelaars komt u regelmatig tegen op de Nijland-fiets!

Ethisch verantwoord ondernemen

Natuurlijk gaan wij altijd voor de beste deal voor onze klant, maar wel verantwoord. Een juiste ethiek hebben wij hoog in het vaandel staan. Zonder problemen voldoen wij aan de voorwaarden van de Nederlandse Vereniging van Makelaars (NVM). En mochten er verschillen van inzicht ontstaan, dan praten wij daar samen over. Daar komen wij altijd uit!



Voel je thuis...

Ons team



Anne Fem de Groot
NVM Register Makelaar &
Taxateur
Amersfoort




Harriet Op den Oordt
ARMT
Amersfoort



Chris de With
Buitendienst
Amersfoort




Nanette Kelder-Bouw
Binnendienst
Amersfoort

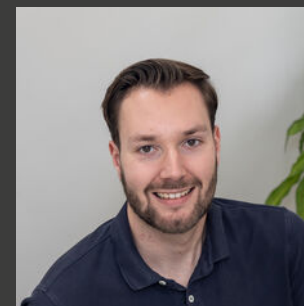

Matthijs van den Bosch
Binnendienst
Amersfoort



Maarten Bults
NVM Register Makelaar &
Taxateur
Bilthoven/Utrecht/Huizen

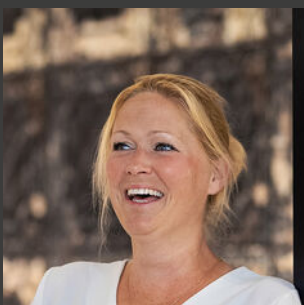

Manon Dijkema
NVM Makelaar
Bilthoven



Fleur van Munster
NVM Makelaar
Bilthoven/Huizen




Vivian Smit
Binnendienst
Bilthoven



Gabrielle Klinkers
ARMT
Bilthoven



Rianne van den Berg
Binnendienst
Bilthoven

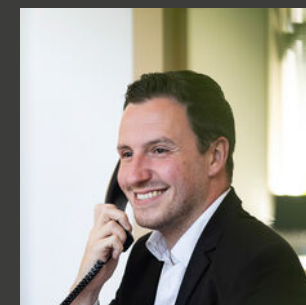

Kevin den Broeder
Binnendienst
Bilthoven/Huizen

Ons team



Floris van Wezenberg
NVM Register Makelaar &
Taxateur
Doorn/Zeist




Sabina Veldhuizen
NVM Makelaar
Doorn



Jolanda Spaan
NVM Makelaar
Utrecht



Anneke van der Heijden
NVM Makelaar
Utrecht

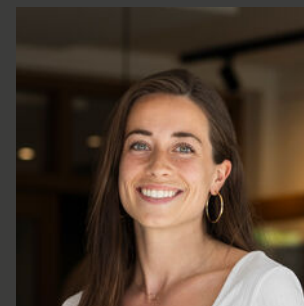

Maxime de Wolf
NVM Makelaar
Utrecht



Priscilla Rogh
ARMT
Utrecht




Hans van der Peijl
NVM Makelaar
Zeist



Henk Knauff
NVM Register Makelaar
Zeist



Jacqueline Vervaat
ARMT
Zeist

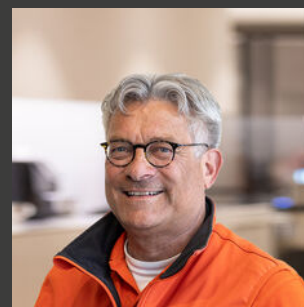

William Blijham
Bordenman

Ons team



Maarten Brunnekreef
Financieel Adviseur
HypoTakeCare



Adriaan van Wijck
Financieel Adviseur
HypoTakeCare



Nicolle Maessen
Binnendienst
HypoTakeCare



Jord de Wit
Algemeen
management



Marieke van Empel
Ondersteuning
management



Welkom thuis 🌟

Betrokken bij de maatschappij

Voel je thuis betekent voor ons ook betrokken bij de maatschappij waarin wij leven, wonen en werken. Daarom sponsoren wij op verschillende manieren een aantal zeer bewust uitgekozen doelen.

Kinderen zijn onze toekomst: Stichting Hartekind!

Wat het betekent om geboren te worden met een hartafwijking zien wij van dichtbij bij een aantal van onze collega's. De invloed van het hebben van een hartafwijking is groot op het leven van een hartekind en zijn of haar familie. Daarom dragen wij graag ons steentje bij aan de financiering van wetenschappelijk onderzoek en het verbeteren van de dagelijkse kwaliteit van leven van deze kinderen en volwassenen. Voor ieder door ons verkocht of aangekocht huis doen wij een donatie aan Stichting Hartekind.

Opleiden: verschillende projecten!

Via verschillende projecten dragen wij met veel plezier bij aan het opleiden van (jonge) mensen: Zo komen leerlingen van het Groenhorst College in het kader van hun Sollicitatieproject bij ons op proef solliciteren. Zij schrijven een sollicitatiebrief en komen op gesprek.

Regelmatig hebben wij stagiaires; soms voor een dag om te snuffelen, maar ook voor een aantal maanden. Het gaat om leerlingen van middelbare scholen uit de buurt. Maar ook om studenten van opleidingen Makelaardij.

Onze omgeving; verschillende projecten!

Op allerlei manieren sponsoren wij verschillende projecten in onze omgeving, bijvoorbeeld sportverenigingen, concerten, jaarmarkten of acties voor goede doelen. Onze missie 'Voel je thuis!' betekent ook bijdragen aan een fijne woonomgeving.

We denken aan het milieu

Afval scheiden vinden wij heel gewoon: papier, plastic en groen apart is voor ons heel normaal. We sparen plastic doppen voor KNGF Geleidehonden. Daar waar wij kunnen, plaatsen wij in onze kantoren luchtwarmtepompen. En onze makelaars komt u regelmatig tegen op de Nijland-fiets!

Ethisch verantwoord ondernemen

Natuurlijk gaan wij altijd voor de beste deal voor onze klant, maar wel verantwoord. Een juiste ethiek hebben wij hoog in het vaandel staan. Zonder problemen voldoen wij aan de voorwaarden van de Nederlandse Vereniging van Makelaars (NVM). En mochten er verschillen van inzicht ontstaan, dan praten wij daar samen over. Daar komen wij altijd uit!



Voel je thuis...

Niet vergeten!



Meer informatie over deze woning? Neem gerust contact op met:

AMERSFOORT

Leusderweg 26
3817 KA Amersfoort
033 209 11 00
amersfoort@nijland.nl
www.nijland.nl

> BILTHOVEN

Vinkenlaan 29
3722 AH Bilthoven
030 - 228 58 58
bilthoven@nijland.nl
www.nijland.nl

DOORN

Kampweg 2
3941 HH Doorn
0343 - 41 28 41
doorn@nijland.nl
www.nijland.nl

UTRECHT

Jan van Scorelstraat 18
3583 CP Utrecht
030 - 272 39 59
utrecht@nijland.nl
www.nijland.nl

ZEIST

Lommerlust 48
3702 BV Zeist
030 - 698 62 00
zeist@nijland.nl
www.nijland.nl

HYPOTAKECARE

Vinkenlaan 29
3722 AH Bilthoven
030 - 601 73 03
info@hypotakecare.nl
www.hypotakecare.nl



Voel je thuis...