



DE NOOIJER  
MAKELAARS

DE BETROKKEN EN  
PERSOONLIJKE MAKELAAR



## Zuster Van Donkstraat 6

4341 LT Arnemuiden

Vraagprijs: € 789.000 K.K.





# WELKOM

ZUSTER VAN DONKSTRAAT 6  
ARNEMUIDEN

€ 789.000 K.K.



**Wilt u een bezichtiging plannen?**

Bel naar: 0118 602 154

**Volg ons online:**





# Even voorstellen

De Nooijer Makelaars is een kantoor dat al sinds 1986 vanuit Arnhemuiden werkzaam is op de Zeeuwse vastgoedmarkt. Voor vele klanten zijn wij de sleutel voor het vinden van hun droomwoning. Wij werken met een enthousiast team en doen ons uiterste best voor de klant. Samen met de klant gaan wij aan de slag om het beste resultaat te behalen. Heeft u voornemens een woning te (ver)kopen? Neem contact met ons op! Wij komen graag bij u langs voor een vrijblijvend verkoopadvies. Heeft u een taxatierapport nodig van een woning? Ook dan bent u bij ons op het juiste adres.



**Uw makelaar:**  
Sander de Nooijer



Mirjam de Nooijer




Marthe de Ridder



Jordy de Nooijer

**De sleutel tot zekerheid, de betrokken en persoonlijke makelaar. Al sinds 1986!**

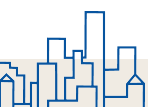

# Omschrijving

**Vrijstaand wonen op een toplocatie met vrij uitzicht over de landerijen!**

**Aan de Zuster van Donkstraat 6, in de geliefde wijk De Lage Landen in Arnhem, staat deze uitstekend onderhouden, royale vrijstaande woning met inpandige garage, brede oprit en een fraai aangelegde tuin. Bent u op zoek naar rust, ruimte en comfort? Dan is deze woning absoluut een bezichtiging waard. Wie weet wordt u wel de nieuwe eigenaar van deze prachtige woning!**

## Kenmerken

De woning is gebouwd in 2003 en biedt maar liefst circa 175 m<sup>2</sup> woonoppervlakte, verdeeld over twee woonlagen. Daarnaast beschikt de woning over een inhoud van circa 706 m<sup>3</sup> en is zij gelegen op een riant perceel van 860 m<sup>2</sup>.

De woning is volledig geïsoleerd en biedt een hoog wooncomfort dankzij onder meer vloerverwarming op de begane grond, HR++-beglazing, 18 zonnepanelen en een moderne woonkeuken. De vrije ligging aan de voorzijde, met een weids uitzicht over de landerijen, maakt dit een bijzonder fijne plek om thuis te komen.

## Begane grond

Via de royale entree komt u binnen in de ruime hal met een modern toilet, voorzien van een hangcloset en fonteintje. Vanuit de hal bereikt u de royale L-vormige woonkamer van maar liefst circa 51,5 m<sup>2</sup>. Aan de voorzijde bevindt zich de sfeervolle zithoek met een fraaie erker, een gezellige pelletkachel en openslaande tuindeuren. Hierdoor geniet u optimaal van het vrije uitzicht én van een directe verbinding met de tuin. Aan de achterzijde bevindt zich de royale eethoek, eveneens voorzien van openslaande tuindeuren naar het terras. Via de open doorgang bereikt u de keuken.

De luxe woonkeuken is in 2022 vernieuwd en uitgevoerd in een moderne stijl. De keuken heeft een oppervlakte van circa 9,8 m<sup>2</sup> en is voorzien van alle gewenste inbouwapparatuur, waaronder een inductiekookplaat, afzuigkap, vaatwasser, koelkast en een Quooker.

Aansluitend bevindt zich de praktische bijkeuken met toegang tot zowel de achtertuin als de garage. De gehele begane grond is voorzien van comfortabele vloerverwarming.

## Eerste verdieping

Op de eerste verdieping bevindt zich een grote overloop met toegang tot drie ruime slaapkamers

en de badkamer. De slaapkamer aan de voorzijde heeft een oppervlakte van circa 20,5 m<sup>2</sup> en beschikt bovendien over een heerlijk balkon met vrij uitzicht over de landerijen. De slaapkamer aan de achterzijde is circa 12,8 m<sup>2</sup> groot en voorzien van praktische vaste kastruimte. De derde slaapkamer is met circa 27 m<sup>2</sup> opvallend ruim. Dankzij de twee grote dakkapellen is deze kamer heerlijk licht en uitstekend geschikt als royale slaapkamer, hobbyruimte of thuiswerkplek.

De complete badkamer heeft een oppervlakte van circa 10,5 m<sup>2</sup> en is voorzien van een ligbad, een aparte douchehoek, een wastafelmeubel en aansluitingen voor huishoudelijke apparatuur. De nette wand- en vloerafwerking maken het geheel compleet.

## Tweede verdieping

Via een vlizotrap is de praktische bergzolder bereikbaar. Hier bevinden zich de cv-installatie (Remeha, 2021), de mechanische ventilatie-unit en de omvormer van de zonnepanelen. Daarnaast biedt de zolder volop praktische bergruimte.

## Garage

De inpandige garage heeft een oppervlakte van circa 20 m<sup>2</sup> en is zowel vanuit de woning als vanuit de tuin bereikbaar. Hier bevindt zich tevens de waterontharder. Op de brede oprit aan de voorzijde is voldoende ruimte om meerdere auto's op eigen terrein te parkeren.

## Buitenruimte

De fraai aangelegde tuin vormt een prachtig verlengstuk van de woning. De tuin is met veel zorg ingericht en beschikt over meerdere terrassen, fraaie vaste beplanting, veel groen en een sfeervolle veranda waar u vrijwel het hele jaar door kunt genieten van het buitenleven. Dankzij de royale afmetingen vindt u altijd een fijne plek in de zon of juist in de schaduw. Aansluitend aan de veranda bevindt zich een praktische berging.

De combinatie van ruimte, comfort, duurzaamheid en de unieke vrije ligging maakt dit een ideale gezinswoning waar u jarenlang met veel plezier zult wonen. Bent u benieuwd naar deze prachtige woning? Wij nodigen u graag uit voor een bezichtiging, zodat u zelf de ruimte, het comfort en de bijzondere ligging kunt ervaren.



# Kenmerken



Bouwjaar  
**2003**



Woonoppervlakte  
**175 m<sup>2</sup>**



Inhoud  
**706 m<sup>3</sup>**



Perceeloppervlakte  
**860 m<sup>2</sup>**



Energie label  
**A**



|                                   |                    |
|-----------------------------------|--------------------|
| <b>Soort woning:</b>              | Vrijstaande woning |
| <b>Type begane grond vloer:</b>   | Beton              |
| <b>Type verdiepingsvloer(en):</b> | Beton              |
| <b>Perceeloppervlakte:</b>        | 860 m <sup>2</sup> |
| <b>Gebruiksoppervlakte wonen:</b> | 175 m <sup>2</sup> |
| <b>Inhoud:</b>                    | 706 m <sup>3</sup> |
| <b>Externe bergruimte:</b>        | 14 m <sup>2</sup>  |
| <b>Gebouwgeb. Buitenruimte:</b>   | 4 m <sup>2</sup>   |
| <b>Overige inpandige ruimte</b>   | 26 m <sup>2</sup>  |
| <b>Aanvaarding:</b>               | In overleg         |

|                            |                                         |
|----------------------------|-----------------------------------------|
| <b>Aantal woonlagen:</b>   | 2 + bergzolder                          |
| <b>Aantal kamers:</b>      | 6                                       |
| <b>Aantal slaapkamers:</b> | 3                                       |
| <b>Energie label:</b>      | A -label                                |
| <b>Isolatie:</b>           | Volledig geïsoleerd                     |
| <b>CV ketel:</b>           | Remeha                                  |
| <b>Bouwjaar CV:</b>        | 2021                                    |
| <b>Zonnepanelen:</b>       | 18 zonnepanelen                         |
| <b>Ligging:</b>            | Aan de rand, van het dorp vrij uitzicht |



# Indeling

## BEGANE GROND

Hal, zithoek, eethoek, woonkeuken en bijkeuken

## EERSTE VERDIEPING

Overloop, 3 slaapkamers en badkamer

## ZOLDER

## GARAGE

## TUIN

Voortuin en achtertuin met veranda en berging

# Locatie

De woning is gelegen in de populaire woonwijk De Lage Landen, aan de rand van Arnhemuiden. Hier geniet u van een rustige woonomgeving met een prachtig vrij uitzicht over de omliggende landerijen. Arnhemuiden beschikt over diverse dagelijkse voorzieningen, zoals winkels, basisscholen, sportverenigingen en een treinstation. Bovendien ligt natuur- en recreatiegebied 't Veerse Meer op korte afstand, waardoor dit een ideale woonomgeving is voor natuur- en watersportliefhebbers. Ook de Zeeuwse kust en de stranden zijn snel bereikbaar. Middelburg en de uitvalswegen richting de A58 bevinden zich eveneens op slechts enkele minuten rijden. Een ideale combinatie van landelijk wonen en een uitstekende bereikbaarheid.






















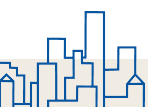

































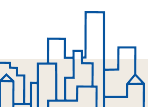








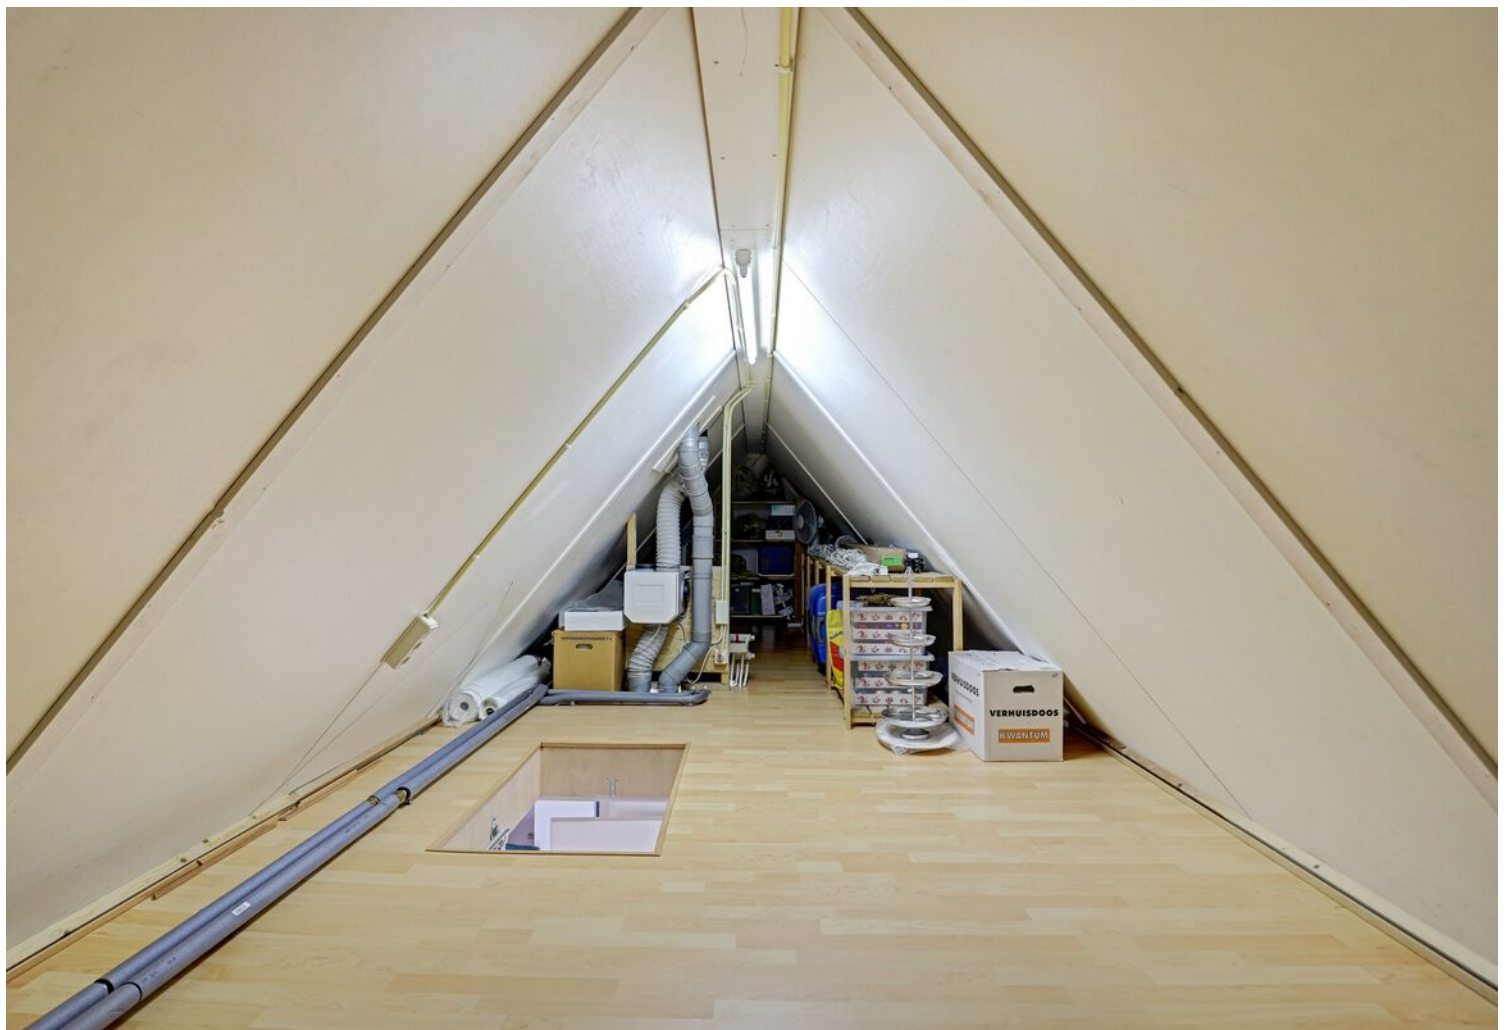









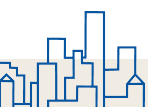







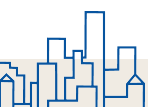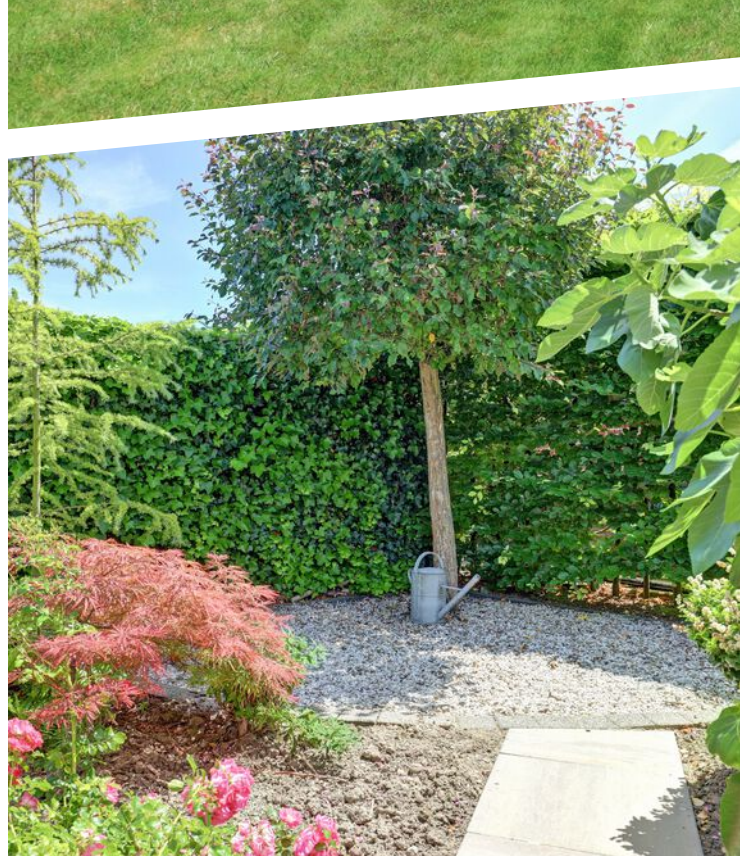












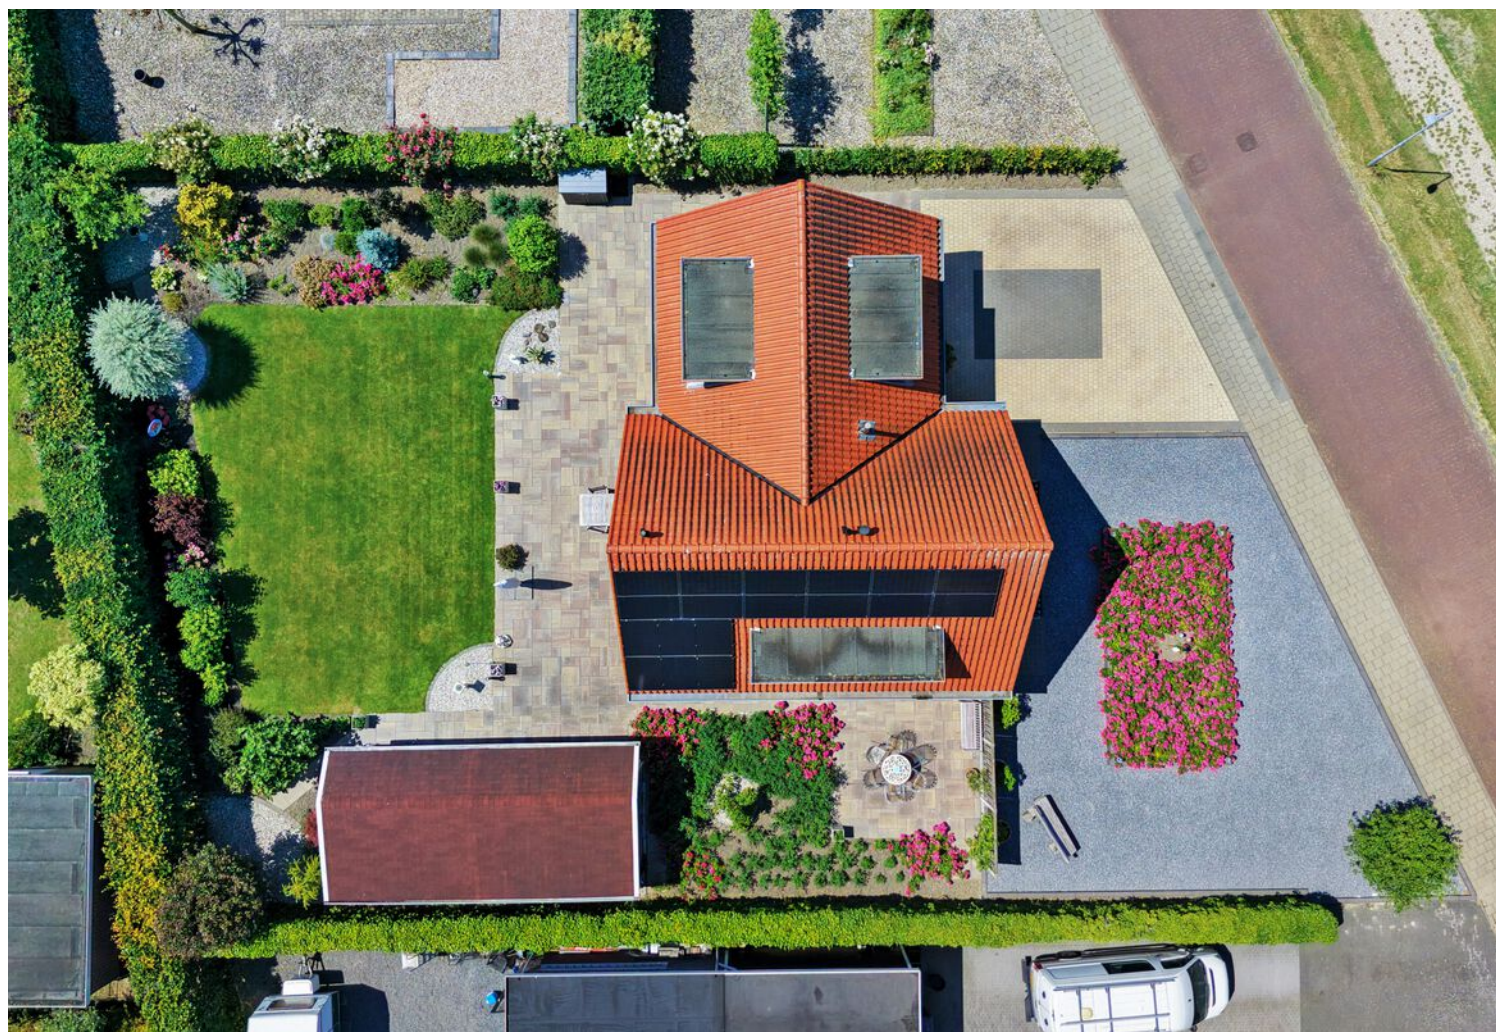







# Plattegrond Begane grond




Begane Grond






# Plattegrond 1e verdieping

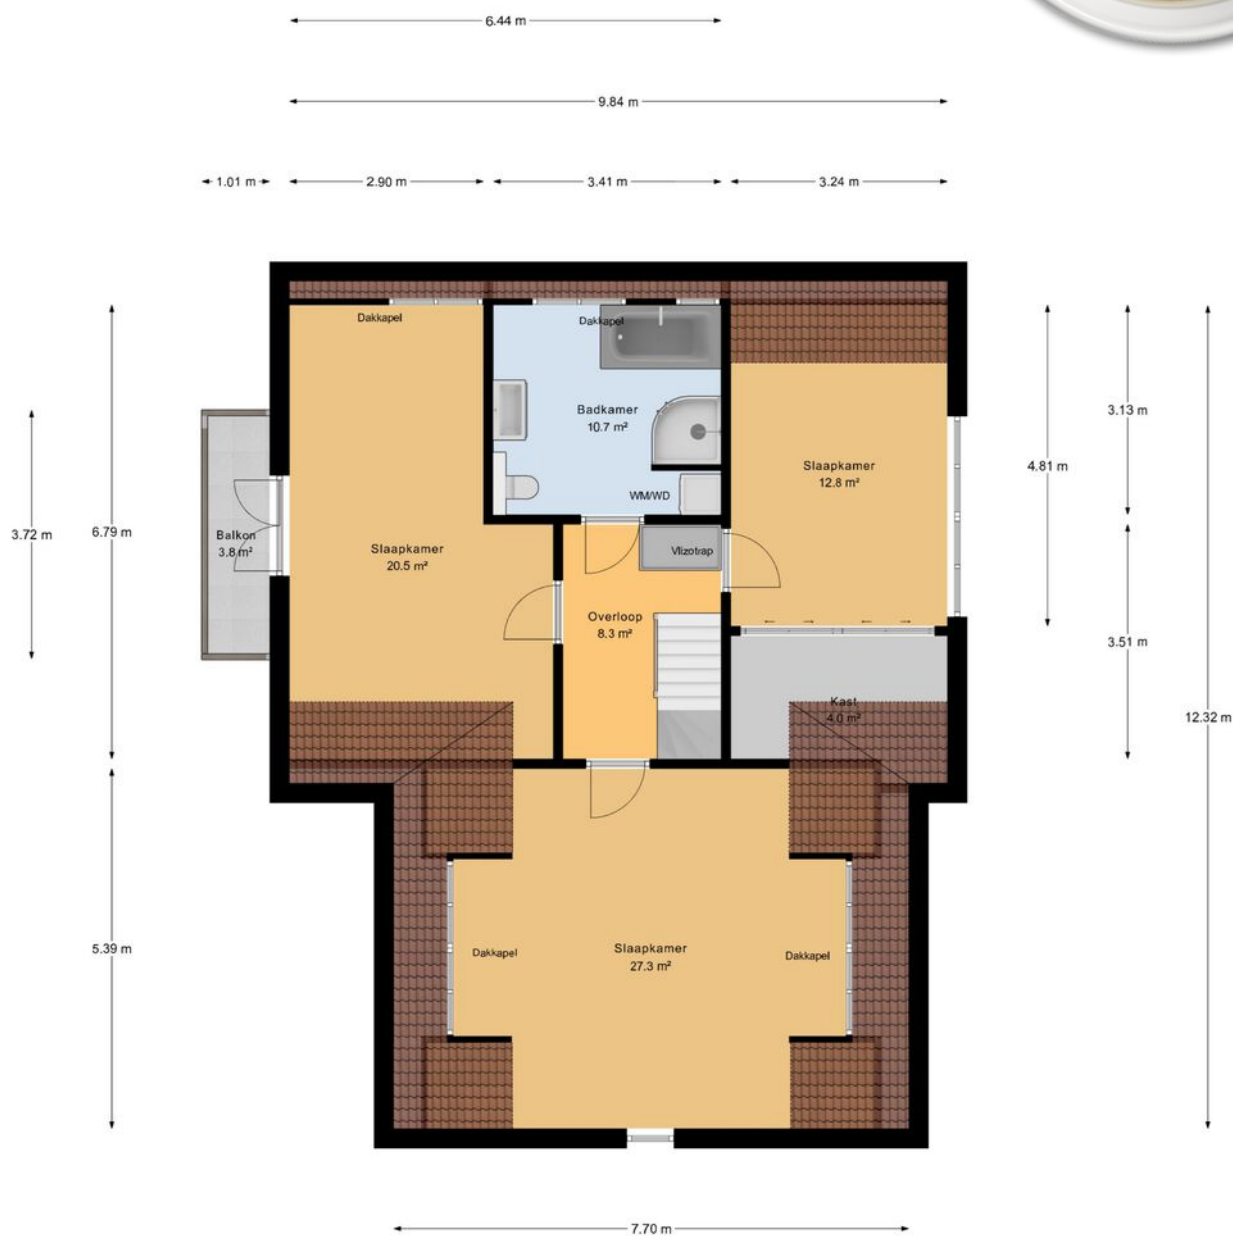

1e Verdieping



Plattegrond  
**Vliering**

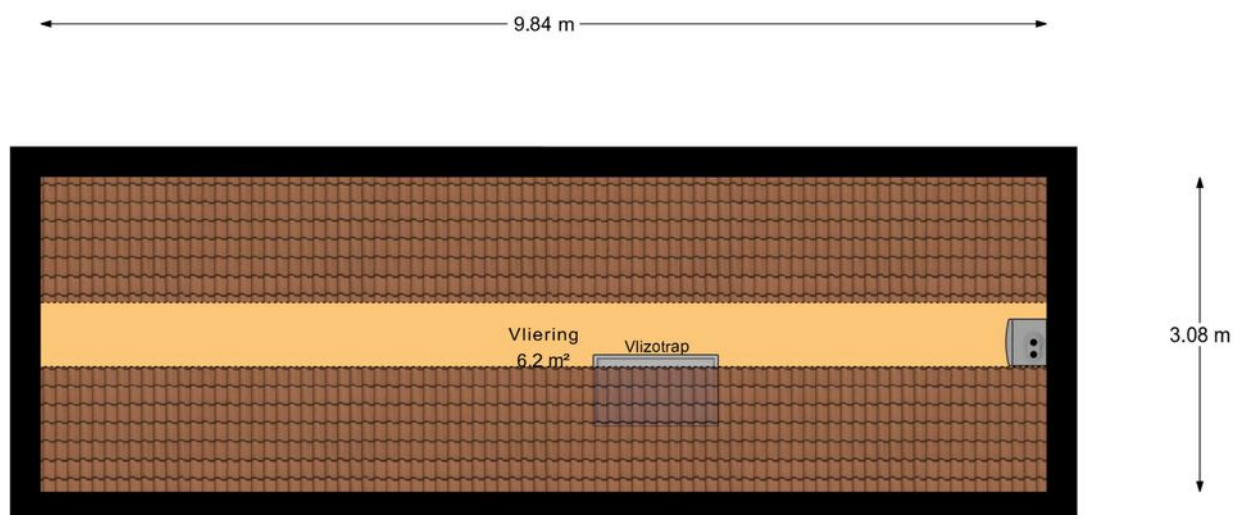


Vliering






Plattegrond  
**Berging**

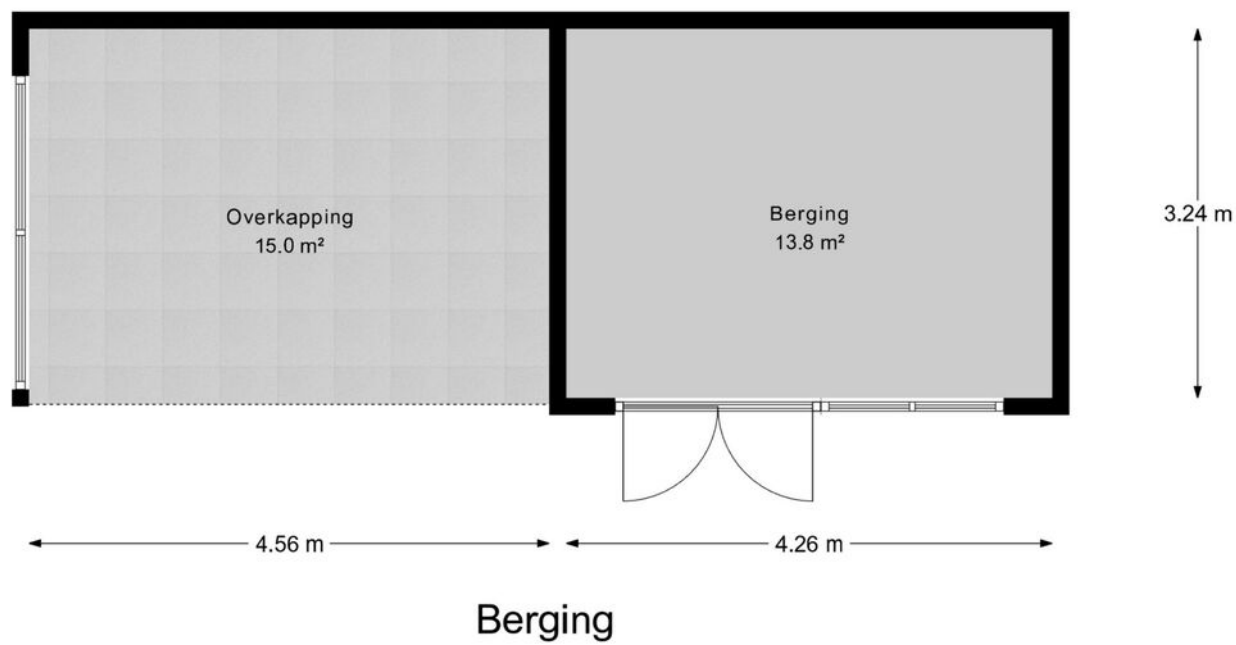





Plattegrond

## Begane grond

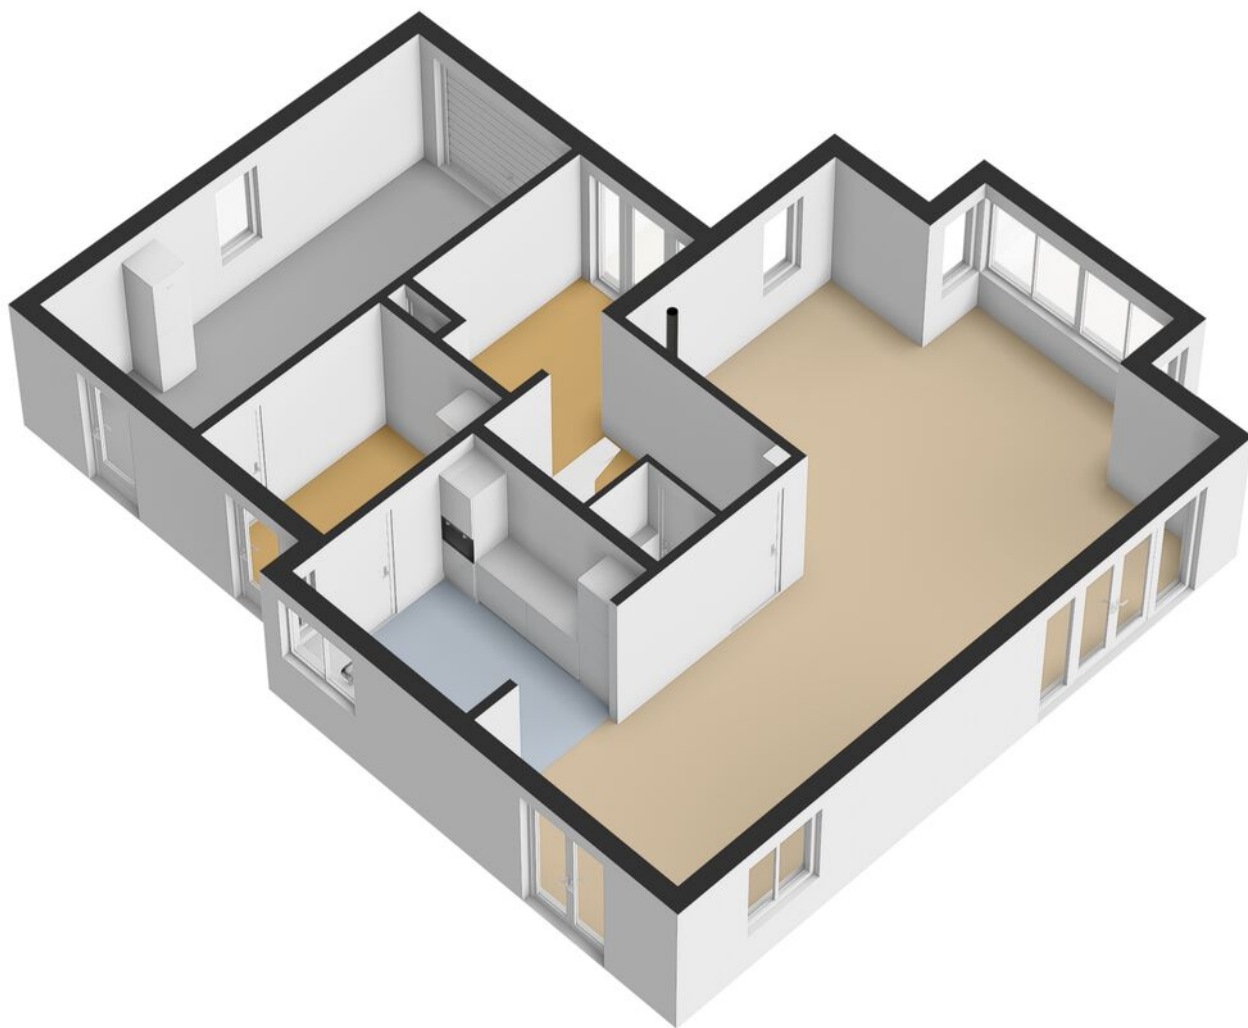




Plattegrond  
**1e verdieping**

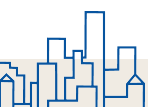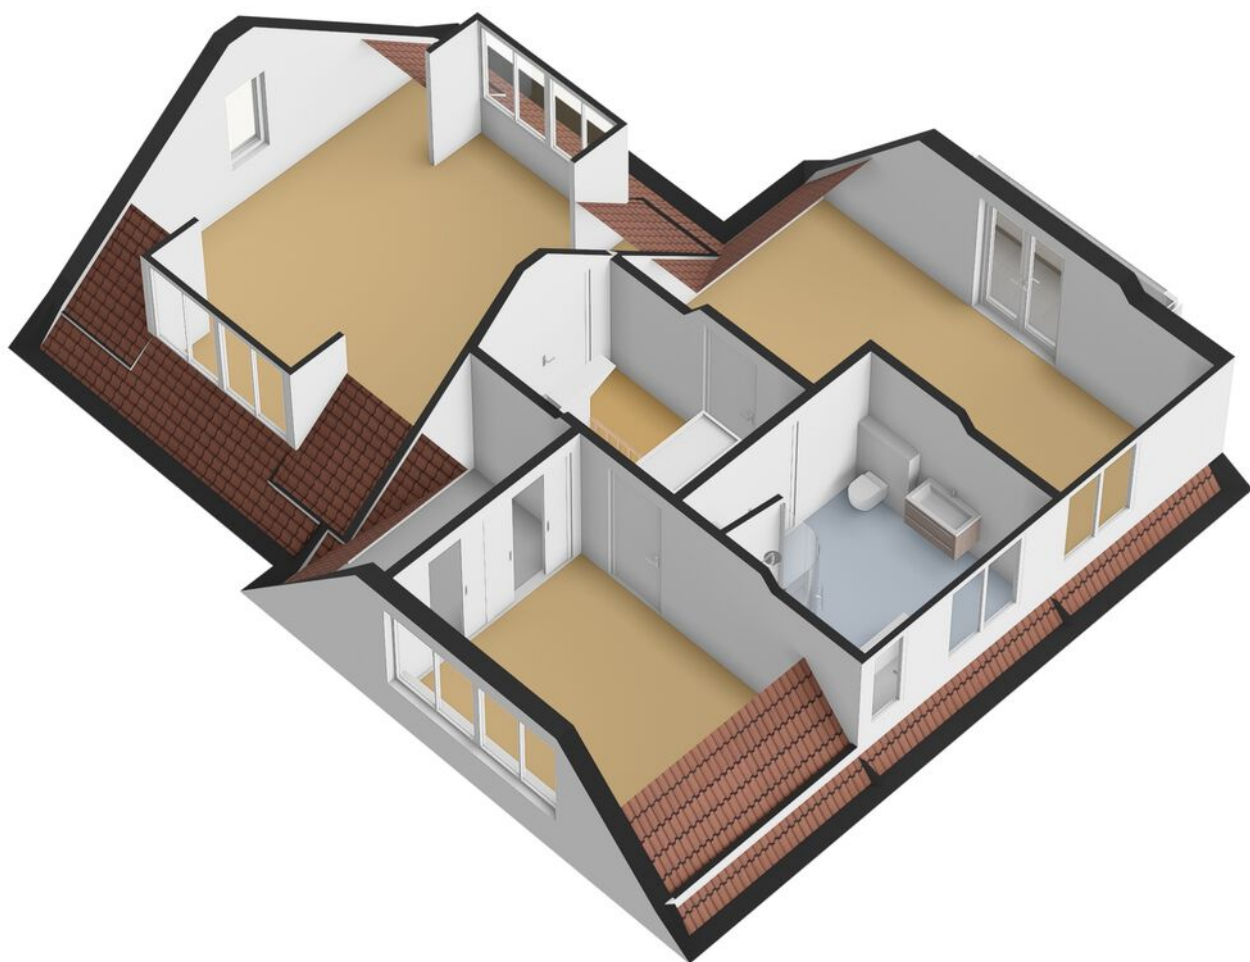



Plattegrond  
**Vliering**

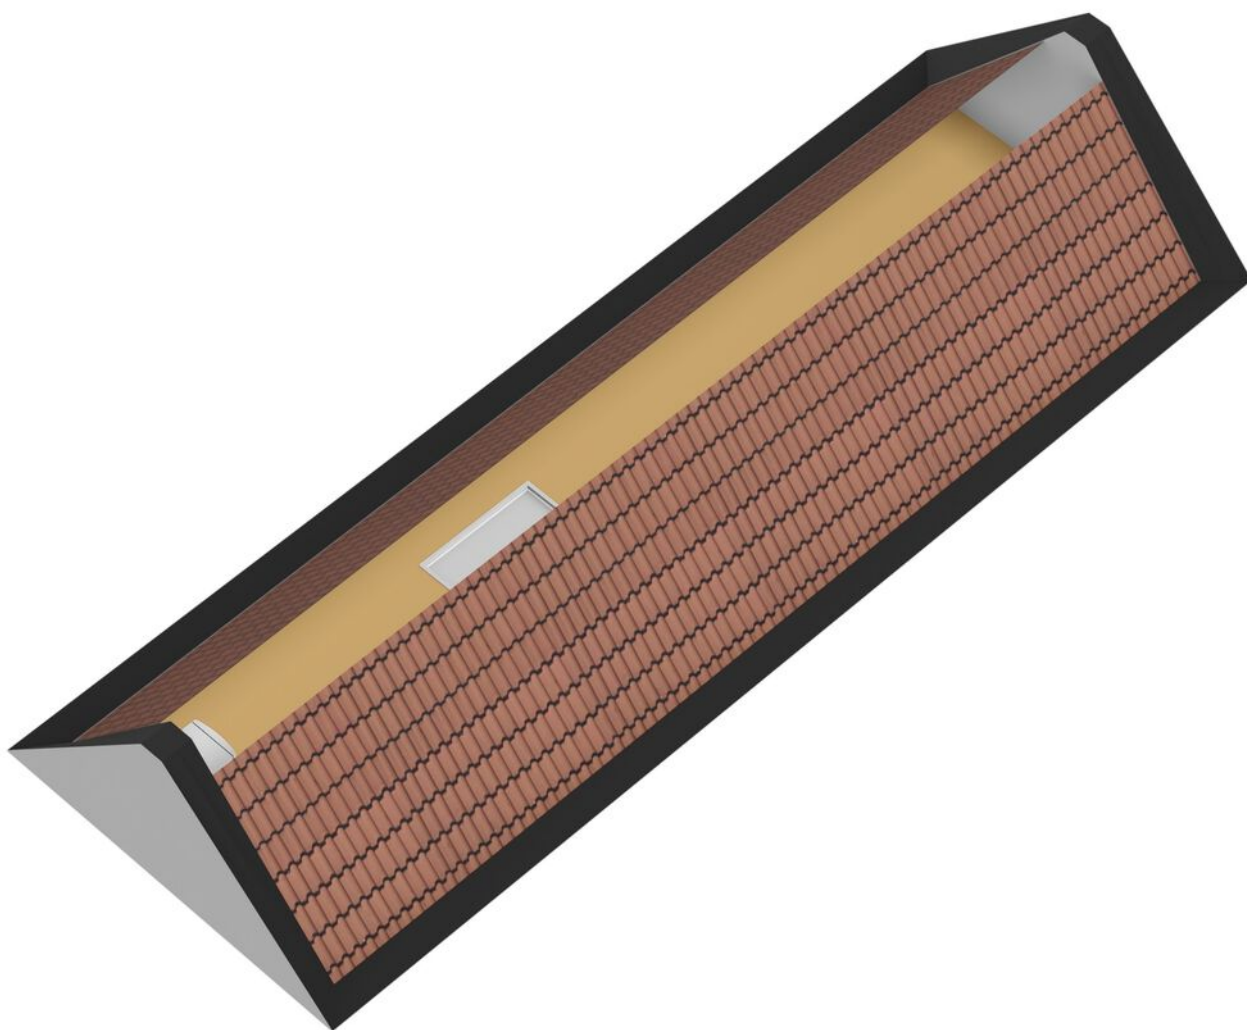




Kadastrale kaart

**Perceel:  
860 m<sup>2</sup>**



|   |                                                           |   |             |
|---|-----------------------------------------------------------|---|-------------|
| <b>12345</b><br>25                                                                                                   | Deze kaart is noordgericht<br>Perceelnummer<br>Huisnummer | Schaal 1: 500   |             |
|   | Vastgestelde kadastrale grens                             | Kadastrale gemeente   | Arnhemuiden |
|   | Voorlopige kadastrale grens                               | Sectie   | M           |
|   | Administratieve kadastrale grens                          | Perceel   | 1123        |
|   | Bebouwing                                                 |   |             |
| Voor een eensluidend uittreksel, geleverd op 28 april 2025<br>De bewaarder van het kadaster en de openbare registers |                                                           | Aan dit uittreksel kunnen geen betrouwbare maten worden ontleend.<br>De Dienst voor het kadaster en de openbare registers behoudt zich de intellectuele<br>eigendomsrechten voor, waaronder het auteursrecht en het databankenrecht. |             |

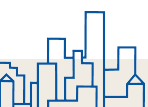



# Lijst van zaken



## Persoonlijke gegevens

Adres te verkopen woning:

Zuster Van Donkstraat 6, 4341 LT, Arnhemuiden

Datum:

25-06-2026

Voor de onderstaande zaken -ongeacht of ze roerend dan wel onroerend zijn- geldt dat ze soms wel en soms niet in de woning achterblijven. De lijst is bedoeld om duidelijkheid te scheppen om discussies achteraf te voorkomen.

|                                                  | Blijft achter                       | Gaat mee                            | Kan worden overgenomen   | N.v.t.                              |
|--------------------------------------------------|-------------------------------------|-------------------------------------|--------------------------|-------------------------------------|
| <b>Woning</b>                                    |                                     |                                     |                          |                                     |
| <b>Interieur</b>                                 |                                     |                                     |                          |                                     |
| <b>Verlichting, te weten:</b>                    |                                     |                                     |                          |                                     |
| Inbouwspots / dimmers                            | <input type="checkbox"/>            | <input type="checkbox"/>            | <input type="checkbox"/> | <input checked="" type="checkbox"/> |
| Opbouwspots / armaturen / lampen / dimmers       | <input type="checkbox"/>            | <input type="checkbox"/>            | <input type="checkbox"/> | <input checked="" type="checkbox"/> |
| Losse (hang)lampen                               | <input type="checkbox"/>            | <input checked="" type="checkbox"/> | <input type="checkbox"/> | <input type="checkbox"/>            |
| <b>(Losse) kasten, legplanken, te weten:</b>     |                                     |                                     |                          |                                     |
| (Losse) kasten                                   | <input type="checkbox"/>            | <input checked="" type="checkbox"/> | <input type="checkbox"/> | <input type="checkbox"/>            |
| Boeken / legplanken                              | <input checked="" type="checkbox"/> | <input type="checkbox"/>            | <input type="checkbox"/> | <input type="checkbox"/>            |
| losse kasten + 2 bureaus grote slaapkamer        | <input checked="" type="checkbox"/> | <input type="checkbox"/>            | <input type="checkbox"/> | <input type="checkbox"/>            |
| Losse kasten logeerkamer                         | <input type="checkbox"/>            | <input checked="" type="checkbox"/> | <input type="checkbox"/> | <input type="checkbox"/>            |
| Losse witte kast                                 | <input type="checkbox"/>            | <input checked="" type="checkbox"/> | <input type="checkbox"/> | <input type="checkbox"/>            |
| Losse kasten overloop                            | <input checked="" type="checkbox"/> | <input type="checkbox"/>            | <input type="checkbox"/> | <input type="checkbox"/>            |
| <b>Raamdecoratie/zonwering binnen, te weten:</b> |                                     |                                     |                          |                                     |
| Gordijnrails                                     | <input checked="" type="checkbox"/> | <input type="checkbox"/>            | <input type="checkbox"/> | <input type="checkbox"/>            |
| Gordijnen                                        | <input checked="" type="checkbox"/> | <input type="checkbox"/>            | <input type="checkbox"/> | <input type="checkbox"/>            |
| Overgordijnen                                    | <input type="checkbox"/>            | <input type="checkbox"/>            | <input type="checkbox"/> | <input checked="" type="checkbox"/> |
| Vitrages                                         | <input checked="" type="checkbox"/> | <input type="checkbox"/>            | <input type="checkbox"/> | <input type="checkbox"/>            |





## Lijst van zaken



|              |                                     |                          |                          |                          |
|--------------|-------------------------------------|--------------------------|--------------------------|--------------------------|
| Rolgordijnen | <input checked="" type="checkbox"/> | <input type="checkbox"/> | <input type="checkbox"/> | <input type="checkbox"/> |
|--------------|-------------------------------------|--------------------------|--------------------------|--------------------------|

|          |                                     |                          |                          |                          |
|----------|-------------------------------------|--------------------------|--------------------------|--------------------------|
| Lamellen | <input checked="" type="checkbox"/> | <input type="checkbox"/> | <input type="checkbox"/> | <input type="checkbox"/> |
|----------|-------------------------------------|--------------------------|--------------------------|--------------------------|

|            |                                     |                          |                          |                          |
|------------|-------------------------------------|--------------------------|--------------------------|--------------------------|
| Jaloezieën | <input checked="" type="checkbox"/> | <input type="checkbox"/> | <input type="checkbox"/> | <input type="checkbox"/> |
|------------|-------------------------------------|--------------------------|--------------------------|--------------------------|

|                            |                                     |                          |                          |                          |
|----------------------------|-------------------------------------|--------------------------|--------------------------|--------------------------|
| (Losse) horren / rolhorren | <input checked="" type="checkbox"/> | <input type="checkbox"/> | <input type="checkbox"/> | <input type="checkbox"/> |
|----------------------------|-------------------------------------|--------------------------|--------------------------|--------------------------|

### Vloerdecoratie, te weten:

|                |                          |                          |                          |                                     |
|----------------|--------------------------|--------------------------|--------------------------|-------------------------------------|
| Vloerbedekking | <input type="checkbox"/> | <input type="checkbox"/> | <input type="checkbox"/> | <input checked="" type="checkbox"/> |
|----------------|--------------------------|--------------------------|--------------------------|-------------------------------------|

|             |                          |                          |                          |                                     |
|-------------|--------------------------|--------------------------|--------------------------|-------------------------------------|
| Parketvloer | <input type="checkbox"/> | <input type="checkbox"/> | <input type="checkbox"/> | <input checked="" type="checkbox"/> |
|-------------|--------------------------|--------------------------|--------------------------|-------------------------------------|

|                     |                          |                          |                          |                                     |
|---------------------|--------------------------|--------------------------|--------------------------|-------------------------------------|
| Houten vloer(delen) | <input type="checkbox"/> | <input type="checkbox"/> | <input type="checkbox"/> | <input checked="" type="checkbox"/> |
|---------------------|--------------------------|--------------------------|--------------------------|-------------------------------------|

|          |                                     |                          |                          |                          |
|----------|-------------------------------------|--------------------------|--------------------------|--------------------------|
| Laminaat | <input checked="" type="checkbox"/> | <input type="checkbox"/> | <input type="checkbox"/> | <input type="checkbox"/> |
|----------|-------------------------------------|--------------------------|--------------------------|--------------------------|

|           |                                     |                          |                          |                          |
|-----------|-------------------------------------|--------------------------|--------------------------|--------------------------|
| Plavuizen | <input checked="" type="checkbox"/> | <input type="checkbox"/> | <input type="checkbox"/> | <input type="checkbox"/> |
|-----------|-------------------------------------|--------------------------|--------------------------|--------------------------|

### Open haard, kachel:

|                                    |                          |                          |                          |                                     |
|------------------------------------|--------------------------|--------------------------|--------------------------|-------------------------------------|
| (Voorzet) openhaard met toebehoren | <input type="checkbox"/> | <input type="checkbox"/> | <input type="checkbox"/> | <input checked="" type="checkbox"/> |
|------------------------------------|--------------------------|--------------------------|--------------------------|-------------------------------------|

|              |                          |                          |                          |                                     |
|--------------|--------------------------|--------------------------|--------------------------|-------------------------------------|
| Allesbrander | <input type="checkbox"/> | <input type="checkbox"/> | <input type="checkbox"/> | <input checked="" type="checkbox"/> |
|--------------|--------------------------|--------------------------|--------------------------|-------------------------------------|

|            |                          |                          |                          |                                     |
|------------|--------------------------|--------------------------|--------------------------|-------------------------------------|
| Houtkachel | <input type="checkbox"/> | <input type="checkbox"/> | <input type="checkbox"/> | <input checked="" type="checkbox"/> |
|------------|--------------------------|--------------------------|--------------------------|-------------------------------------|

|               |                          |                          |                          |                                     |
|---------------|--------------------------|--------------------------|--------------------------|-------------------------------------|
| (Gas) kachels | <input type="checkbox"/> | <input type="checkbox"/> | <input type="checkbox"/> | <input checked="" type="checkbox"/> |
|---------------|--------------------------|--------------------------|--------------------------|-------------------------------------|

|                    |                          |                          |                          |                                     |
|--------------------|--------------------------|--------------------------|--------------------------|-------------------------------------|
| Designradiator(en) | <input type="checkbox"/> | <input type="checkbox"/> | <input type="checkbox"/> | <input checked="" type="checkbox"/> |
|--------------------|--------------------------|--------------------------|--------------------------|-------------------------------------|

|                   |                          |                          |                          |                                     |
|-------------------|--------------------------|--------------------------|--------------------------|-------------------------------------|
| Radiatorafwerking | <input type="checkbox"/> | <input type="checkbox"/> | <input type="checkbox"/> | <input checked="" type="checkbox"/> |
|-------------------|--------------------------|--------------------------|--------------------------|-------------------------------------|

|              |                          |                          |                                     |                          |
|--------------|--------------------------|--------------------------|-------------------------------------|--------------------------|
| Pelletkachel | <input type="checkbox"/> | <input type="checkbox"/> | <input checked="" type="checkbox"/> | <input type="checkbox"/> |
|--------------|--------------------------|--------------------------|-------------------------------------|--------------------------|

### Overige zaken, te weten:

|               |                                     |                          |                          |                          |
|---------------|-------------------------------------|--------------------------|--------------------------|--------------------------|
| Spiegelwanden | <input checked="" type="checkbox"/> | <input type="checkbox"/> | <input type="checkbox"/> | <input type="checkbox"/> |
|---------------|-------------------------------------|--------------------------|--------------------------|--------------------------|

|                           |                                     |                          |                          |                          |
|---------------------------|-------------------------------------|--------------------------|--------------------------|--------------------------|
| Schilderij ophang systeem | <input checked="" type="checkbox"/> | <input type="checkbox"/> | <input type="checkbox"/> | <input type="checkbox"/> |
|---------------------------|-------------------------------------|--------------------------|--------------------------|--------------------------|

### Keuken



## Lijst van zaken



|                              |                                     |                          |                          |                          |
|------------------------------|-------------------------------------|--------------------------|--------------------------|--------------------------|
| Keukenblok (met bovenkasten) | <input checked="" type="checkbox"/> | <input type="checkbox"/> | <input type="checkbox"/> | <input type="checkbox"/> |
|------------------------------|-------------------------------------|--------------------------|--------------------------|--------------------------|

### Keuken (inbouw)apparatuur, te weten:

|           |                                     |                          |                          |                          |
|-----------|-------------------------------------|--------------------------|--------------------------|--------------------------|
| Kookplaat | <input checked="" type="checkbox"/> | <input type="checkbox"/> | <input type="checkbox"/> | <input type="checkbox"/> |
|-----------|-------------------------------------|--------------------------|--------------------------|--------------------------|

|               |                          |                          |                          |                                     |
|---------------|--------------------------|--------------------------|--------------------------|-------------------------------------|
| (Gas) fornuis | <input type="checkbox"/> | <input type="checkbox"/> | <input type="checkbox"/> | <input checked="" type="checkbox"/> |
|---------------|--------------------------|--------------------------|--------------------------|-------------------------------------|

|           |                                     |                          |                          |                          |
|-----------|-------------------------------------|--------------------------|--------------------------|--------------------------|
| Afzuigkap | <input checked="" type="checkbox"/> | <input type="checkbox"/> | <input type="checkbox"/> | <input type="checkbox"/> |
|-----------|-------------------------------------|--------------------------|--------------------------|--------------------------|

|           |                                     |                          |                          |                          |
|-----------|-------------------------------------|--------------------------|--------------------------|--------------------------|
| Magnetron | <input checked="" type="checkbox"/> | <input type="checkbox"/> | <input type="checkbox"/> | <input type="checkbox"/> |
|-----------|-------------------------------------|--------------------------|--------------------------|--------------------------|

|      |                                     |                          |                          |                          |
|------|-------------------------------------|--------------------------|--------------------------|--------------------------|
| Oven | <input checked="" type="checkbox"/> | <input type="checkbox"/> | <input type="checkbox"/> | <input type="checkbox"/> |
|------|-------------------------------------|--------------------------|--------------------------|--------------------------|

|                              |                          |                          |                          |                                     |
|------------------------------|--------------------------|--------------------------|--------------------------|-------------------------------------|
| Combi-oven / combi-magnetron | <input type="checkbox"/> | <input type="checkbox"/> | <input type="checkbox"/> | <input checked="" type="checkbox"/> |
|------------------------------|--------------------------|--------------------------|--------------------------|-------------------------------------|

|          |                                     |                          |                          |                          |
|----------|-------------------------------------|--------------------------|--------------------------|--------------------------|
| Koelkast | <input checked="" type="checkbox"/> | <input type="checkbox"/> | <input type="checkbox"/> | <input type="checkbox"/> |
|----------|-------------------------------------|--------------------------|--------------------------|--------------------------|

|         |                          |                                     |                          |                          |
|---------|--------------------------|-------------------------------------|--------------------------|--------------------------|
| Vriezer | <input type="checkbox"/> | <input checked="" type="checkbox"/> | <input type="checkbox"/> | <input type="checkbox"/> |
|---------|--------------------------|-------------------------------------|--------------------------|--------------------------|

|                      |                          |                          |                                     |                          |
|----------------------|--------------------------|--------------------------|-------------------------------------|--------------------------|
| Koel-vriescombinatie | <input type="checkbox"/> | <input type="checkbox"/> | <input checked="" type="checkbox"/> | <input type="checkbox"/> |
|----------------------|--------------------------|--------------------------|-------------------------------------|--------------------------|

|            |                                     |                          |                          |                          |
|------------|-------------------------------------|--------------------------|--------------------------|--------------------------|
| Vaatwasser | <input checked="" type="checkbox"/> | <input type="checkbox"/> | <input type="checkbox"/> | <input type="checkbox"/> |
|------------|-------------------------------------|--------------------------|--------------------------|--------------------------|

|         |                                     |                          |                          |                          |
|---------|-------------------------------------|--------------------------|--------------------------|--------------------------|
| Quooker | <input checked="" type="checkbox"/> | <input type="checkbox"/> | <input type="checkbox"/> | <input type="checkbox"/> |
|---------|-------------------------------------|--------------------------|--------------------------|--------------------------|

|                   |                          |                          |                          |                                     |
|-------------------|--------------------------|--------------------------|--------------------------|-------------------------------------|
| Koffiezetapparaat | <input type="checkbox"/> | <input type="checkbox"/> | <input type="checkbox"/> | <input checked="" type="checkbox"/> |
|-------------------|--------------------------|--------------------------|--------------------------|-------------------------------------|

### Keukenaccessoires, te weten:

|          |                          |                          |                          |                                     |
|----------|--------------------------|--------------------------|--------------------------|-------------------------------------|
| Droogrek | <input type="checkbox"/> | <input type="checkbox"/> | <input type="checkbox"/> | <input checked="" type="checkbox"/> |
|----------|--------------------------|--------------------------|--------------------------|-------------------------------------|

### Sanitair/sauna

#### Toilet met de volgende toebehoren:

|            |                                     |                          |                          |                          |
|------------|-------------------------------------|--------------------------|--------------------------|--------------------------|
| Toiletspot | <input checked="" type="checkbox"/> | <input type="checkbox"/> | <input type="checkbox"/> | <input type="checkbox"/> |
|------------|-------------------------------------|--------------------------|--------------------------|--------------------------|

|                 |                                     |                          |                          |                          |
|-----------------|-------------------------------------|--------------------------|--------------------------|--------------------------|
| Toiletrolhouder | <input checked="" type="checkbox"/> | <input type="checkbox"/> | <input type="checkbox"/> | <input type="checkbox"/> |
|-----------------|-------------------------------------|--------------------------|--------------------------|--------------------------|

|                        |                                     |                          |                          |                          |
|------------------------|-------------------------------------|--------------------------|--------------------------|--------------------------|
| Toiletborstel (houder) | <input checked="" type="checkbox"/> | <input type="checkbox"/> | <input type="checkbox"/> | <input type="checkbox"/> |
|------------------------|-------------------------------------|--------------------------|--------------------------|--------------------------|

|         |                                     |                          |                          |                          |
|---------|-------------------------------------|--------------------------|--------------------------|--------------------------|
| Fontein | <input checked="" type="checkbox"/> | <input type="checkbox"/> | <input type="checkbox"/> | <input type="checkbox"/> |
|---------|-------------------------------------|--------------------------|--------------------------|--------------------------|





## Lijst van zaken



### Badkamer met de volgende toebehoren:

|                          |                                     |                          |                          |                                     |
|--------------------------|-------------------------------------|--------------------------|--------------------------|-------------------------------------|
| Ligbad                   | <input checked="" type="checkbox"/> | <input type="checkbox"/> | <input type="checkbox"/> | <input type="checkbox"/>            |
| Jacuzzi / whirlpool      | <input type="checkbox"/>            | <input type="checkbox"/> | <input type="checkbox"/> | <input checked="" type="checkbox"/> |
| Douche (cabine / scherm) | <input checked="" type="checkbox"/> | <input type="checkbox"/> | <input type="checkbox"/> | <input type="checkbox"/>            |
| Stoomdouche (cabine)     | <input type="checkbox"/>            | <input type="checkbox"/> | <input type="checkbox"/> | <input checked="" type="checkbox"/> |
| Wastafel                 | <input checked="" type="checkbox"/> | <input type="checkbox"/> | <input type="checkbox"/> | <input type="checkbox"/>            |
| Wastafelmeubel           | <input checked="" type="checkbox"/> | <input type="checkbox"/> | <input type="checkbox"/> | <input type="checkbox"/>            |
| Planchet                 | <input type="checkbox"/>            | <input type="checkbox"/> | <input type="checkbox"/> | <input checked="" type="checkbox"/> |
| Toiletkast               | <input checked="" type="checkbox"/> | <input type="checkbox"/> | <input type="checkbox"/> | <input type="checkbox"/>            |
| Toiletpot                | <input checked="" type="checkbox"/> | <input type="checkbox"/> | <input type="checkbox"/> | <input type="checkbox"/>            |
| Toiletrolhouder          | <input checked="" type="checkbox"/> | <input type="checkbox"/> | <input type="checkbox"/> | <input type="checkbox"/>            |
| Toiletborstel (houder)   | <input checked="" type="checkbox"/> | <input type="checkbox"/> | <input type="checkbox"/> | <input type="checkbox"/>            |
| Sauna met toebehoren     | <input type="checkbox"/>            | <input type="checkbox"/> | <input type="checkbox"/> | <input checked="" type="checkbox"/> |

### Exterieur/Installaties/Veiligheid/Energiebesparing

|                                                  |                                     |                          |                          |                                     |
|--------------------------------------------------|-------------------------------------|--------------------------|--------------------------|-------------------------------------|
| Schotel / antenne                                | <input type="checkbox"/>            | <input type="checkbox"/> | <input type="checkbox"/> | <input checked="" type="checkbox"/> |
| Brievenbus                                       | <input type="checkbox"/>            | <input type="checkbox"/> | <input type="checkbox"/> | <input checked="" type="checkbox"/> |
| Kluis                                            | <input type="checkbox"/>            | <input type="checkbox"/> | <input type="checkbox"/> | <input checked="" type="checkbox"/> |
| (Voordeur) bel                                   | <input checked="" type="checkbox"/> | <input type="checkbox"/> | <input type="checkbox"/> | <input type="checkbox"/>            |
| Alarminstallatie                                 | <input type="checkbox"/>            | <input type="checkbox"/> | <input type="checkbox"/> | <input checked="" type="checkbox"/> |
| (Veiligheids) sloten en overige inbraakpreventie | <input checked="" type="checkbox"/> | <input type="checkbox"/> | <input type="checkbox"/> | <input type="checkbox"/>            |
| Rookmelders                                      | <input checked="" type="checkbox"/> | <input type="checkbox"/> | <input type="checkbox"/> | <input type="checkbox"/>            |
| (Klok) thermostaat                               | <input checked="" type="checkbox"/> | <input type="checkbox"/> | <input type="checkbox"/> | <input type="checkbox"/>            |



## Lijst van zaken



|                  |                                     |                          |                          |                                     |
|------------------|-------------------------------------|--------------------------|--------------------------|-------------------------------------|
| Airconditioning  | <input type="checkbox"/>            | <input type="checkbox"/> | <input type="checkbox"/> | <input checked="" type="checkbox"/> |
| Screens          | <input type="checkbox"/>            | <input type="checkbox"/> | <input type="checkbox"/> | <input checked="" type="checkbox"/> |
| Rolluiken        | <input checked="" type="checkbox"/> | <input type="checkbox"/> | <input type="checkbox"/> | <input type="checkbox"/>            |
| Zonwering buiten | <input type="checkbox"/>            | <input type="checkbox"/> | <input type="checkbox"/> | <input checked="" type="checkbox"/> |

### Warmwatervoorziening, te weten:

|                |                                     |                          |                          |                                     |
|----------------|-------------------------------------|--------------------------|--------------------------|-------------------------------------|
| CV-installatie | <input checked="" type="checkbox"/> | <input type="checkbox"/> | <input type="checkbox"/> | <input type="checkbox"/>            |
| Boiler         | <input type="checkbox"/>            | <input type="checkbox"/> | <input type="checkbox"/> | <input checked="" type="checkbox"/> |
| Geiser         | <input type="checkbox"/>            | <input type="checkbox"/> | <input type="checkbox"/> | <input checked="" type="checkbox"/> |

### Isolatievoorzieningen (voorzetramen/radiatorfolie etc.), te weten:

|               |                          |                          |                          |                                     |
|---------------|--------------------------|--------------------------|--------------------------|-------------------------------------|
| Voorzetramen  | <input type="checkbox"/> | <input type="checkbox"/> | <input type="checkbox"/> | <input checked="" type="checkbox"/> |
| Radiatorfolie | <input type="checkbox"/> | <input type="checkbox"/> | <input type="checkbox"/> | <input checked="" type="checkbox"/> |

### Overige zaken, te weten:

|                                           |                                     |                                     |                          |                                     |
|-------------------------------------------|-------------------------------------|-------------------------------------|--------------------------|-------------------------------------|
| Telefoonaansluiting / internetaansluiting | <input checked="" type="checkbox"/> | <input type="checkbox"/>            | <input type="checkbox"/> | <input type="checkbox"/>            |
| Veiligheidsschakelaar wasautomaat         | <input type="checkbox"/>            | <input type="checkbox"/>            | <input type="checkbox"/> | <input checked="" type="checkbox"/> |
| Waterslot wasautomaat                     | <input type="checkbox"/>            | <input checked="" type="checkbox"/> | <input type="checkbox"/> | <input type="checkbox"/>            |
| Zonnepanelen                              | <input checked="" type="checkbox"/> | <input type="checkbox"/>            | <input type="checkbox"/> | <input type="checkbox"/>            |
| Oplaadpunt elektrische auto               | <input type="checkbox"/>            | <input type="checkbox"/>            | <input type="checkbox"/> | <input checked="" type="checkbox"/> |
| Waterontharder                            | <input checked="" type="checkbox"/> | <input type="checkbox"/>            | <input type="checkbox"/> | <input type="checkbox"/>            |

### Tuin Inrichting

|                         |                                     |                          |                          |                          |
|-------------------------|-------------------------------------|--------------------------|--------------------------|--------------------------|
| Tuinaanleg / bestrating | <input checked="" type="checkbox"/> | <input type="checkbox"/> | <input type="checkbox"/> | <input type="checkbox"/> |
| Beplanting              | <input checked="" type="checkbox"/> | <input type="checkbox"/> | <input type="checkbox"/> | <input type="checkbox"/> |





## Lijst van zaken



### Verlichting/installaties

|                                              |                                     |                          |                          |                          |
|----------------------------------------------|-------------------------------------|--------------------------|--------------------------|--------------------------|
| Buitenverlichting                            | <input checked="" type="checkbox"/> | <input type="checkbox"/> | <input type="checkbox"/> | <input type="checkbox"/> |
| Tijd- of schemerschakelaar / bewegingsmelder | <input checked="" type="checkbox"/> | <input type="checkbox"/> | <input type="checkbox"/> | <input type="checkbox"/> |

### Bebouwing

|                                         |                                     |                                     |                          |                                     |
|-----------------------------------------|-------------------------------------|-------------------------------------|--------------------------|-------------------------------------|
| Tuinhuis / buitenberging                | <input checked="" type="checkbox"/> | <input type="checkbox"/>            | <input type="checkbox"/> | <input type="checkbox"/>            |
| Kasten / werkbank in tuinhuis / berging | <input type="checkbox"/>            | <input checked="" type="checkbox"/> | <input type="checkbox"/> | <input type="checkbox"/>            |
| (Broei) kas                             | <input type="checkbox"/>            | <input type="checkbox"/>            | <input type="checkbox"/> | <input checked="" type="checkbox"/> |

### Overige zaken

|                      |                          |                          |                          |                                     |
|----------------------|--------------------------|--------------------------|--------------------------|-------------------------------------|
| (Sier) hek           | <input type="checkbox"/> | <input type="checkbox"/> | <input type="checkbox"/> | <input checked="" type="checkbox"/> |
| Vlaggenmast (houder) | <input type="checkbox"/> | <input type="checkbox"/> | <input type="checkbox"/> | <input checked="" type="checkbox"/> |

### Overig

Zijn er zaken die geen eigendom zijn van verkoper omdat er sprake is van een leasecontract of huurcontract. Zo ja, neemt verkoper de zaak mee of wordt het betreffende contract overgenomen?

|              | Ja                       | Nee                                 | Gaat mee                 | Moet worden overgenomen  |
|--------------|--------------------------|-------------------------------------|--------------------------|--------------------------|
| CV           | <input type="checkbox"/> | <input checked="" type="checkbox"/> | <input type="checkbox"/> | <input type="checkbox"/> |
| Boiler       | <input type="checkbox"/> | <input checked="" type="checkbox"/> | <input type="checkbox"/> | <input type="checkbox"/> |
| Zonnepanelen | <input type="checkbox"/> | <input checked="" type="checkbox"/> | <input type="checkbox"/> | <input type="checkbox"/> |

Voor akkoord,

De opdrachtgever/verkoper,  
(en echtgeno(o)t(e)/partner)

plaats en datum:

Koper,  
(en echtgeno(o)t(e)/partner)

plaats en datum:



# Wonen in Arnemuiden

De plaats Arnemuiden is gelegen aan de oostelijke kant van het Zeeuwse schiereiland Walcheren. De haven van Arnemuiden behoorde in de 15e en 16e eeuw tot één van de belangrijkste havens van Zeeland. Bekend is ook het liedje "De klok van Arnemuiden", dit gaat over de klokken van de Arnemuidse kerk op de markt.

Tegenwoordig is Arnemuiden een rustig visserplaatsje, gelegen tussen de steden Middelburg en Goes. Er zijn nog wat sporen te vinden uit het visserijverleden. Deze zijn te zien in het historisch museum en de historische scheepswerf in Arnemuiden.

Na diverse nieuwbouwprojecten zoals Brakenburg, de Lage Landen en Hazenburg telt Arnemuiden nu zo'n 6000 inwoners.

Het dorp beschikt over diverse (winkel)voorzieningen zoals een grote supermarkt, een bakker, een slager, een kledingzaak en kapsalons.


Ook zijn er diverse cultuur- en sportverenigingen gevestigd op Arnemuiden, zo zijn er de bekende voetbalvereniging en de korfbalvereniging.

Verder zijn er basisscholen, kinderdagverblijven en voor kinderen met de middelbare schoolleeftijd zijn er vele keuzemogelijkheden in de grotere steden Middelburg en Vlissingen.

Arnemuiden is hemelsbreed gelegen op korte afstand van het recreatiegebied 't Veerse Meer. De Zeeuwse kust met haar vele stranden bevinden zich op 15 autominuten afstand. De natuur- en watersportliefhebber kan hier zijn hart ophalen!



De watersportliefhebber kan hier zijn hart ophalen!

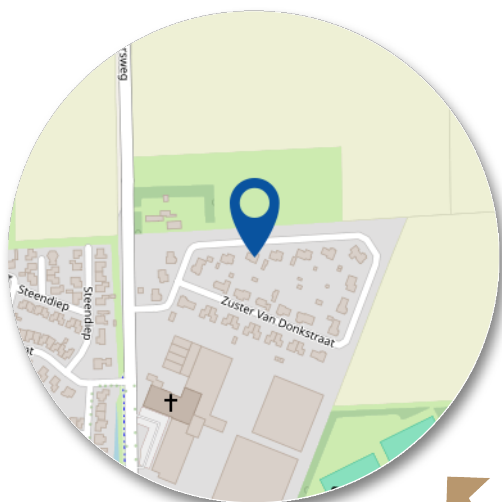

Arnemuiden is goed te bereiken met het openbaar vervoer en via uitvalswegen zoals de A58 en de N57. Arnemuiden beschikt over een NS-station en over een eigen op- en uitrit naar de A58.

**Kortom; een sfeervolle woonomgeving met veel mogelijkheden.**

## Wordt dit uw woning?





# Stap voor stap van kijker naar koper

Heeft u interesse in deze woning?

Nee

Wij stellen het op prijs als u ons dit laat weten. Dan kunnen wij het aan de verkoper doorgeven.

Ja

Heeft u vragen neem dan gerust contact met ons op.

Weet u hoeveel u kunt lenen?

Nee

Indien u een vrijblijvend en onafhankelijk hypotheekadvies wenst, adviseren wij u een hypotheekgesprek aan te vragen bij een hypotheekinstelling of een bank.

Ja

Wilt u gaan bieden op de woning?

Nee

Graag houden wij u op de hoogte van het meest actuele woning aanbod in de omgeving. Maak gerust even een afspraak met een van onze medewerkers. Geef duidelijk uw woonwensen en uw zoekgebied aan, zodat wij u zo goed mogelijk kunnen informeren over het (nieuwe) aanbod.

Ja

Uw bod wordt besproken met de verkoper. Hieruit kan een onderhandeling voortvloeien. Betrek in uw bod ook andere factoren die voor u van belang zijn zoals: ontbindende voorwaarden (bv. financieel of bouwkundig) en/of roerende zaken. etc.

Is er sprake van overeenstemming?

Nee

Ja

Er wordt een koopovereenkomst opgesteld die, na ondertekening, naar de notaris wordt gezonden. Hoewel in de volksmond vaak over een 'voorlopig koopcontract' wordt gesproken, is de koopovereenkomst wel degelijk bindend voor beide partijen! De koop kan hierna slechts worden ontbonden, als er 'ontbindende voorwaarden' in de koopovereenkomst zijn opgenomen.

## De notaris

U ontvangt een uitnodiging van de notaris om met de verkoper de akte van levering (eigendomsakte) te komen ondertekenen. Voor die tijd krijgt u de conceptakte en de nota van afrekening van de notaris toegestuurd.

## De hypotheek

De hypotheek wordt aangevraagd via uw hypotheekadviseur. Indien noodzakelijk worden tevens een bankgarantie, een overbruggingskrediet en/of taxatie verzorgd.

## Laatste inspectie.

Wij stellen u graag in de gelegenheid de woning vóór de levering nog een keer te inspecteren



Gefeliciteerd met uw woning!



## Verkoop van uw woning

U bent van plan om uw woning te verkopen? Wij hebben jarenlange ervaring in het bemiddelen bij de verkoop van woningen.

Eén van onze makelaars komt bij u langs voor een persoonlijk kennismakingsgesprek. Wij zullen samen met u de verkoopstrategie doornemen en bespreken welke aanpak het beste bij u past en het beste resulteert in een goede en snelle verkoop. Wij nemen alle zorg uit handen en begeleiden u tot aan de notaris. Door onze persoonlijke aanpak en onze korte lijntjes hebben wij al vele klanten succesvol begeleid bij de verkoop van hun woning.

### Waardebepaling

Een waardebepaling is bij ons vrijblijvend en gratis. Tijdens het bezoek in de woning zullen wij alle aspecten en factoren die van invloed zijn op de waarde in kaart brengen en meenemen in de waardebepaling van uw woning. U kunt dan denken aan de staat van onderhoud, verbouwingen, ligging, locatie en de huidige marktsituatie. Onze makelaars hebben lokale kennis en expertise om uw woning op basis van al deze factoren op de juiste waarde te schatten. Naast de waardebepaling geven wij u ook advies over de verkoop van uw woning en het stellen van een goede vraagprijs.

### Presentatie woning

Een effectieve en uitnodigende woningpresentatie is uiterst belangrijk voor de representativiteit van de woning. Na overeenstemming starten wij het verkooptraject met het opnemen en fotograferen van de woning. Wij werken met een professioneel mediabedrijf voor het vormgeven van de foto's en video's. Voordat de fotograaf bij u langs komt krijgt u tips voor het verkoopklaar maken van uw woning. Zo brengen wij de sfeer en de kenmerken van uw woning extra levendig in beeld!

### Verkoop woning

Heeft u een acceptabel bod op uw woning ontvangen? Wij zorgen voor de afhandeling zoals het opstellen en toelichten van de koopovereenkomst. Voorafgaand aan de levering van de woning verzorgen wij een laatste inspectie en begeleiden wij u tot aan de sleuteloverdracht bij de notaris. Gefeliciteerd met de verkoop van uw woning!

## Aankoop van een woning

Een woning kopen, een belangrijke beslissing en één van de meest waardevolle aankopen in uw leven. Wij van De Nooijer Makelaars helpen u hier graag bij!

Door onze jarenlange ervaring, marktkennis en professionaliteit op zowel bouwkundig als op juridisch vlak komt u niet voor verrassingen te staan. Wij zien het als onze taak om ervoor te zorgen dat u een zorgeloos aankoopproces ervaart.

### Wat u van ons als aankoopmakelaar kunt verwachten

- Wij als aankoopmakelaar behartigen uw belangen.
- Persoonlijke aandacht, uiterst goede voorbereiding en gedegen advies.
- Snel schakelen, zodat u uw droomwoning niet mist.
- Vakkundig onderhandelen, zonder te kijken door de "roze bril".
- Kennis van zaken als publiekrechtelijke beperkingen, erfpacht en ontbindingsclausules.
- Vragen beantwoorden als, kan ik deze leuke woning later ook weer verkopen?
- Op de hoogte van de marktwaarde en de prijsontwikkeling in onze regio.

### Volledige aankoopbemiddeling

Hierbij verzorgen wij een volledige aankoopbegeleiding van de start van uw zoektocht tot aan de sleuteloverdracht van uw nieuwe woning bij de notaris. Uiteraard kunt u ook na de aankoop nog bij ons terecht voor vragen en advies.

### Zelf al een woning gevonden?

Ook dan kunt u ons inschakelen. Terwijl u via internet of bij een eerste bezichtiging verliefd bent geworden op een woning, kijken wij kritisch naar de woning of er bijvoorbeeld geen gebreken of juridische beperkingen aanwezig zijn. Het zou toch erg jammer zijn wanneer u er na de sleuteloverdracht achter komt dat bepaalde zaken niet in orde zijn met de woning. Ook in dit verkorte aankooptraject begeleiden wij u zorgeloos tot aan de sleuteloverdracht bij de notaris.

Graag nodigen wij u uit voor een persoonlijk gesprek met één van onze aankoopmakelaars om uw woonwensen te inventariseren en om het traject toe te lichten.

## Taxaties woningen en bedrijfspanden

Taxaties van uw woning of bedrijfspand zijn in veel gevallen noodzakelijk. U kunt hier bijvoorbeeld denken aan het verkrijgen van een financiering, het wijzigen van uw financiering, het financieren van een verbouwing, verdeling bij een (boedel)scheiding, waardebepaling of diverse andere doeleinden.

Onze uitgebreide en gevalideerde taxatie- rapporten worden door alle banken en instanties geaccepteerd. Onze gecertificeerde makelaar-taxateur helpt u graag verder met uw taxatieaanvraag.





# Veel gestelde vragen

---

## 1. Wanneer ben ik in onderhandeling?

U kunt niet afdwingen dat u in onderhandeling bent. U bent pas in onderhandeling als de verkoper reageert op uw bod, dit is dus als de verkoper een tegenbod doet. U bent dus nog niet in onderhandeling als de verkopend makelaar zegt dat hij uw bod met de verkoper zal bespreken.

## 2. Kan de verkoper de vraagprijs van een woning tijdens de onderhandelingen verhogen?

Ja, de vraagprijs c.q. de genoteerde prijs is alleen een uitnodiging tot het doen van een bod. Als de verkopende partij een bod aanvaardt, dan is er sprake van een koop. Als de koper een tegenbod doet dat afwijkt van het bod dat de verkopende partij eerder heeft gedaan, dan vervalt het eerste bod van de verkopende partij.

## 3. Wanneer ik de vraagprijs bied, moet de verkoper de woning dan aan mij verkopen?

Nee, niet automatisch. De vraagprijs is een uitnodiging tot het doen van een bod. Als u de vraagprijs biedt doet u een bod. De verkoper kan dan nog beslissen of hij uw bod wel of niet aanvaardt of dat bij zijn makelaar een tegenbod laat doen.

## 4. Waar moet ik opletten bij het uitbrengen van een bod?

Bij het uitbrengen van een bod dient u rekening te houden met de overige condities zoals de leverdatum en aanvaarding, eventuele roerende zaken en eventuele ontbindende voorwaarden.

## 5. Als ik de eerste ben die belt voor een bezichtiging, als ik de eerste ben die de woning bezichtigt of als ik de eerste ben die een bod uitbrengt, moet de makelaar in deze gevallen ook het eerste met mij in onderhandeling?

Op deze drie vragen is het antwoord 'nee'. De verkopende makelaar bepaalt samen met de verkoper de procedure. De verkopende makelaar heeft wel de verplichting u daarover te informeren. Het is verstandig, als u serieus belangstelling heeft, de makelaars te vragen wat uw positie is. Dat kan teleurstelling voorkomen.

## 6. Wat is een ontbindende voorwaarde?

Deze voorwaarden zijn voor u de enige mogelijkheid om de koop zonder kosten of boete te kunnen ontbinden nadat er overeenstemming is bereikt. Ontbindende voorwaarden kunnen zijn:

- Het voorbehoud dat de hypothecaire financiering rond komt.
- Het voorbehoud van uw technische keuring.
- Het voorbehoud van een bepaalde taxatiewaarde.
- etc.

Ontbindende voorwaarden zijn belangrijk en mogen daarom niet vergeten worden! Zij kunnen veel kosten en zorgen besparen.

## 7. Wat is een waarborgsom?

Tot zekerheid van de nakoming van de koper kan in de koopovereenkomst een artikel worden opgenomen, waarbij de koper zich verplicht binnen een afgesproken periode een waarborgsom te storten. Deze waarborgsom bedraagt in de regel 10% van de koopsom en wordt bij eigendomsoverdracht in mindering gebracht op de koopsom.

---

## Disclaimer

Hoewel de grootst mogelijke zorgvuldigheid bij de samenstelling van deze brochure is betracht, aanvaarden wij, noch de eigenaar van dit woonhuis, enige aansprakelijkheid voor de juistheid van de vermelde gegevens. Aan de verstrekte informatie in deze presentatiebrochure kunnen geen rechten worden ontleend.

**Heeft u nog meer vragen?**

Bel ons even of kijk op onze website.

(0118) 602154

[www.denooijer-makelaars.nl/](http://www.denooijer-makelaars.nl/)







# DE NOOIJER MAKELAARS

Vastgoed  
**Ned.**



## De Nooijer Makelaars

Langstraat 49

4341 EC Arnhem

(0118) 602154

[info@denooijer-makelaars.nl](mailto:info@denooijer-makelaars.nl)

[www.denooyer-makelaars.nl](http://www.denooyer-makelaars.nl)

## Benieuwd naar onze website?

Scan de QR code met de  
camera van je telefoon!

## Geopend:

maandag t/m vrijdag  
09.00 uur tot 17.00 uur