

Riant
WONEN



Wergeasterdyk 41
Leeuwarden



*Kom je
binnenkijken?*

Welkom!

Wij zijn Hellema Makelaars. De makelaar van deze woning.

Wij hebben zo veel mogelijk informatie verzameld en in deze brochure verwerkt.
Dit zijn onder andere de volgende punten:

- De specificaties en kenmerken
- De prijs
- Een omschrijving van de woning
- De fotos en plattegronden
- Lijst van zaken en de kadastrale kaart
- Ons team
- Veelgestelde vragen

Ben je van plan om een bieding uit te brengen? Dan kun je achterin deze brochure meer informatie vinden over op welke wijze dit kan.



*'Voor vragen staan wij
altijd voor je klaar'*

Rutger de Graaf

06 - 55 96 79 39

**Blijf op de hoogte van ons
nieuwste aanbod door ons te
volgen op social media!**




Virtual tour

Wil je op afstand een betere indruk krijgen van de ruimte? Klik of scan dan met je telefoon de QR-code voor de virtual tour door deze woning!




KENMERKEN & SPECIFICATIES

Vraagprijs € 1.475.000 k.k.

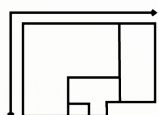

Woonoppervlakte

223 m²

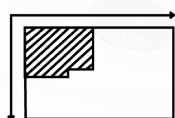

Perceeloppervlakte

1280 m²

Inhoud

1642 m³

Aantal kamers

6

Bouwjaar

2025

Ligging tuin

Random

Energie label

A+++





WONINGOMSCHRIJVING

Wonen op een plek waar rust, ruimte en modern comfort samenkomen? Aan de Wergeasterdyk 41 in Leeuwarden staat deze indrukwekkende vrijstaande woning met een hoogwaardige afwerking, energielabel A+++ en een prachtig vrij uitzicht over de landerijen. De strakke architectuur, royale leefruimtes en grote raampartijen zorgen voor een bijzonder lichte en luxe woonbeleving.

Daarbij beschikt de woning over een grote geschakelde garage en een sfeervolle overkapping aan de achterzijde.

De indeling is als volgt:

Begane grond:

Via de ruime entree komt u binnen in de centrale hal met garderoberuimte, trapopgang en modern toilet. Vanuit hier loopt u door naar de leefruimte, waar direct de openheid en het prachtige uitzicht opvallen.

De woonkamer is ruim opgezet en heeft dankzij de hoge plafonds en grote glazen puien een indrukwekkend gevoel van licht en ruimte. Binnen en buiten lopen hier bijna vanzelf in elkaar over. Het daglicht stroomt van alle kanten naar binnen, terwijl het vrije uitzicht over het groen ieder seizoen voor een ander decor zorgt. De hoogwaardige materialen, strakke detaillering en verzorgde afwerking geven de ruimte een luxe en eigentijdse uitstraling.

keukenopstelling is voorzien van diverse inbouwapparatuur en sluit mooi aan bij de architectuur van de woning. De eethoek ligt direct aan de grote glazen pui, waardoor u ook hier volop geniet van het uitzicht en het contact met buiten. De zichtbare stalen en houten balken zorgen voor een warm contrast met de strakke afwerking.

Aansluitend aan het woongedeelte bevindt zich het tussendeel dat de verbinding vormt met de garage. Hier vindt u een praktische bijkeuken met aansluitingen voor het witgoed. Vanuit de entreehal is daarnaast een separaat kantoor bereikbaar. Een rustige werkplek aan huis, maar ook zeer geschikt voor bijvoorbeeld een praktijkruimte.

Eerste verdieping:

De ruime overloop geeft toegang tot drie slaapkamers, de moderne badkamer en een extra leefruimte.

De zitkamer aan de achterzijde is zonder twijfel een van de meest bijzondere plekken in huis. De indrukwekkende glazen gevel trekt direct de aandacht en biedt een panoramisch uitzicht over de omliggende weilanden. Via de openslaande deuren bereikt u het ruime balkon, waar u in alle rust van deze vrije ligging kunt genieten.

De extra leefruimte kan uitstekend worden gebruikt als tweede woonkamer, werkkamer of bijvoorbeeld speelkamer. Daarmee biedt de woning veel flexibiliteit en kan de indeling eenvoudig worden aangepast aan verschillende woonwensen.

De badkamer heeft een moderne en luxe uitstraling en is compleet uitgevoerd met een ligbad, inloopdouche, dubbel wastafelmeubel en toilet.

Tweede verdieping:

Op de tweede verdieping bevindt zich de vierde slaapkamer.

Garage:

Ook de geschakelde garage is een bijzonder onderdeel van deze woning. Met een oppervlakte van circa 69 m² is dit veel meer dan alleen een plek voor het stallen van auto's. De garage is uitgevoerd als een degelijke staalconstructie met houten elementen, opgebouwd uit hoogwaardige sandwichpanelen en voorzien van vloerverwarming. Hierdoor is de ruimte goed geïsoleerd, comfortabel en voor uiteenlopende doeleinden te gebruiken.


Er is volop plaats voor meerdere auto's, hobby's, opslag of bijvoorbeeld een werkplaats. Via een vaste trap bereikt u bovendien de verdieping boven de garage. Deze is momenteel in gebruik als bergzolder, maar biedt ook uitstekende mogelijkheden als fitnessruimte, wellness, atelier of studeerkamer.

Buiten:

Rondom de woning ligt een fraai aangelegde tuin met meerdere terrassen en veel privacy. Aan de achterzijde bevindt zich een sfeervolle overkapping, waar u heerlijk beschut buiten kunt zitten en uitkijkt over het open landschap. Juist die combinatie van de tuin, het vrije uitzicht en de weidse omgeving geeft deze woning een bijzonder gevoel van rust en vrijheid.

Wergeasterdyk 41 is een stijlvol en modern familiehuis voor wie op zoek is naar ruimte, luxe en duurzaamheid op een prachtige vrije locatie nabij Leeuwarden. Het hoge afwerkingsniveau is overal zichtbaar: van de gekozen materialen en strakke detaillering tot de grote glaspartijen en doordachte indeling.

Een bijzonder complete woning met veel leefruimte, volop gebruiksmogelijkheden en het comfort van deze tijd. Dankzij energielabel A+++ is de woning bovendien zeer energiezuinig en helemaal klaar voor de toekomst.

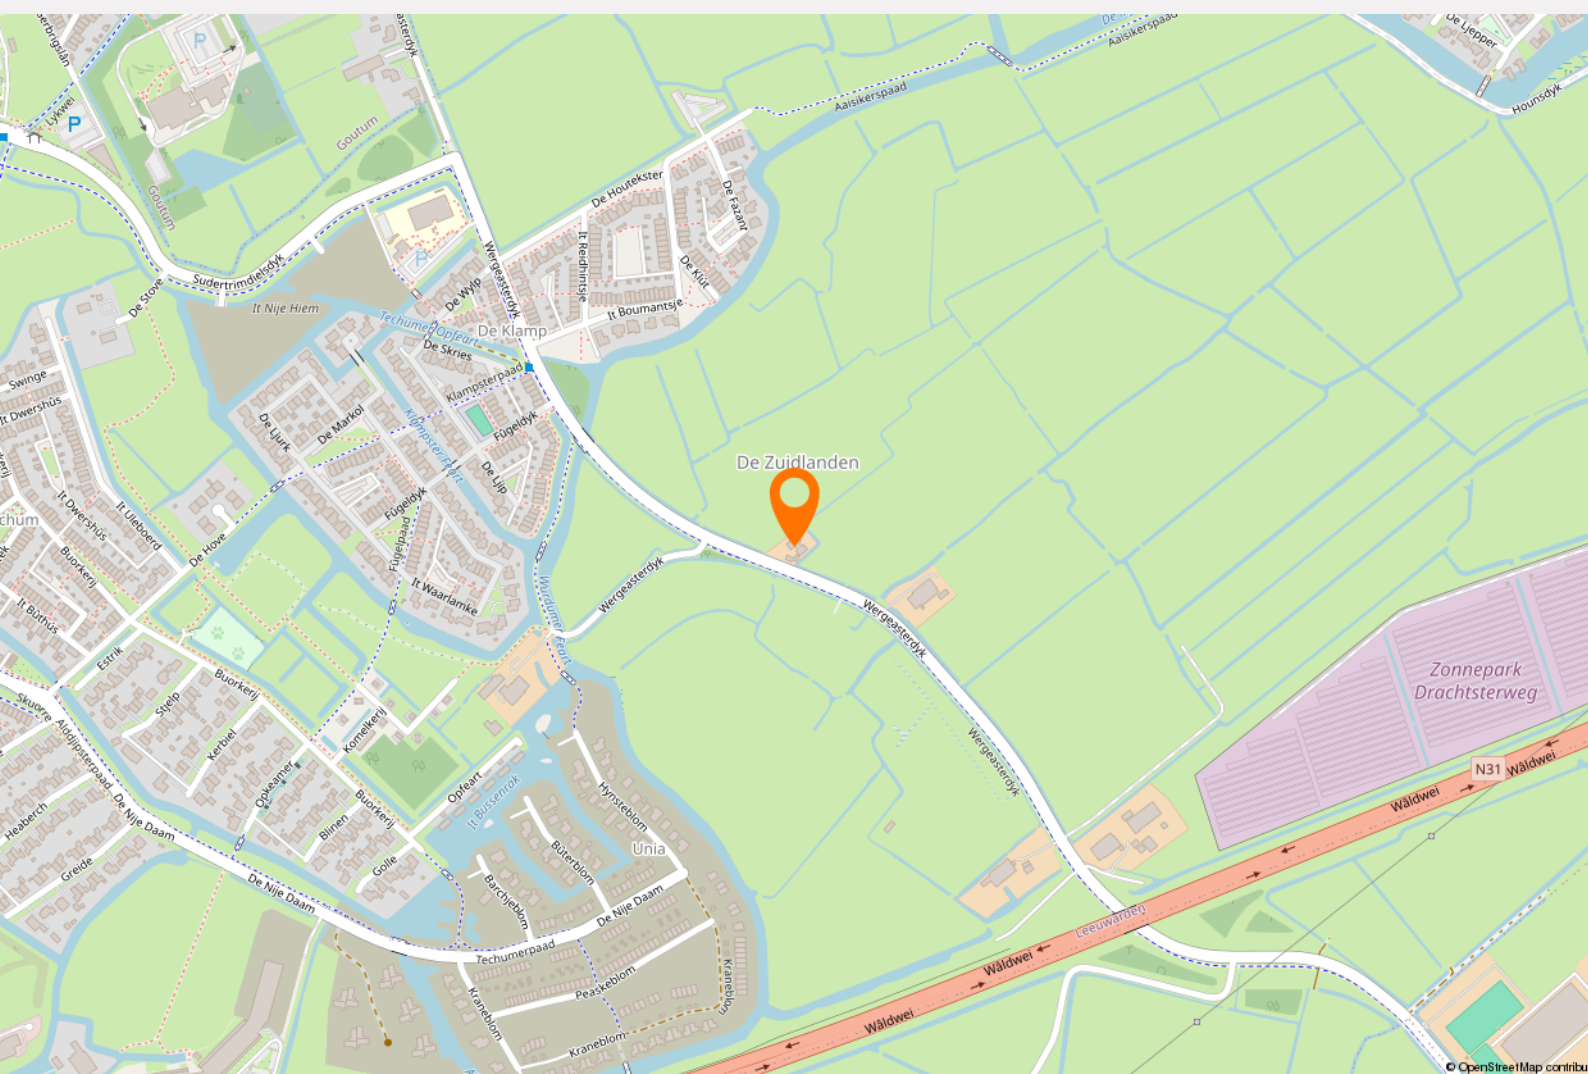

**NEEM
EEN KIJKJE**
*binnen
& buiten*























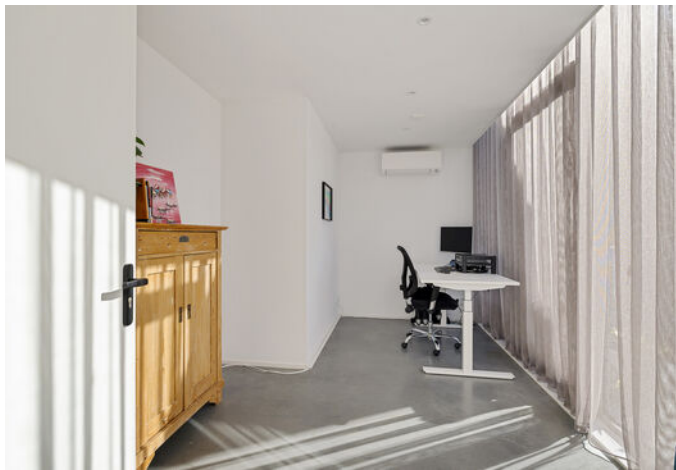



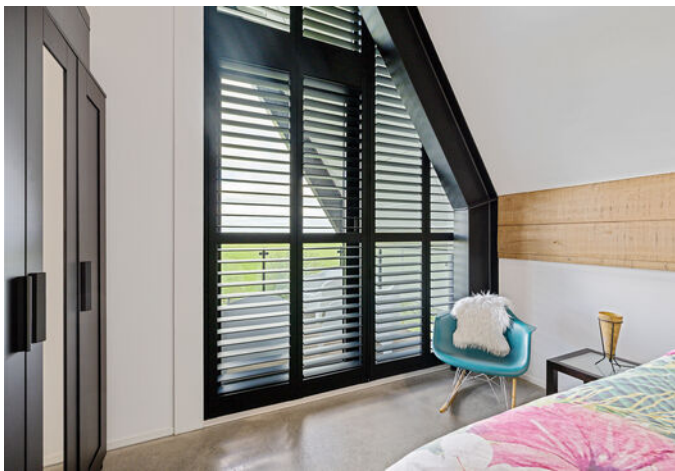







PLATTEGROND

Ontdek de begane grond!



Aan de plattegrond kunnen geen rechten worden ontleend.
www.proland.nl

PLATTEGROND


Ontdek de eerste verdieping!



Aan de plattegrond kunnen geen rechten worden ontleend.
www.proland.nl

PLATTEGROND


Ontdek de tweede verdieping!

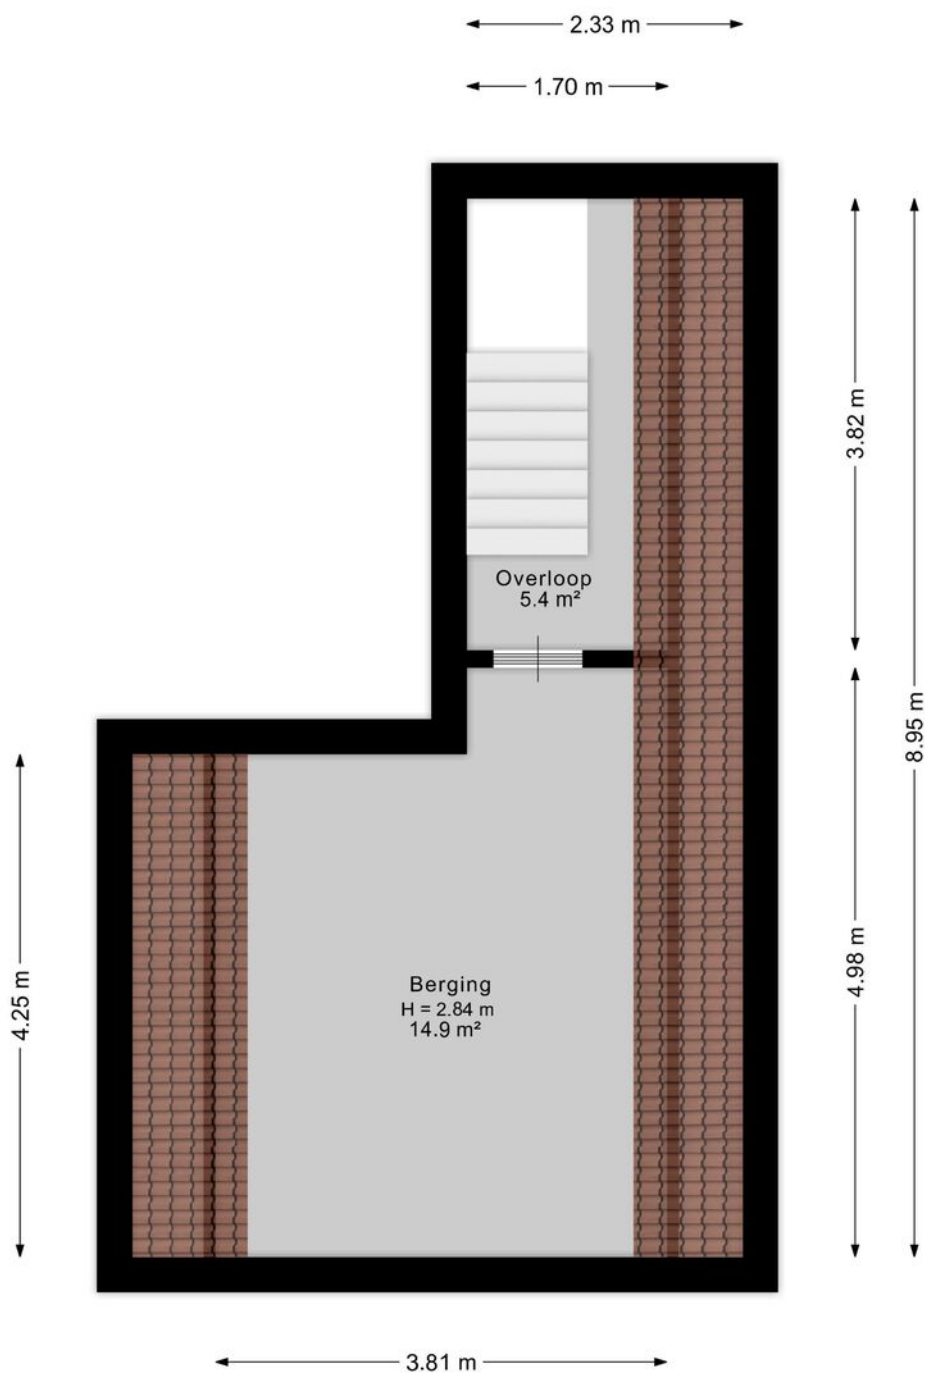

Aan de plattegrond kunnen geen rechten worden ontleend.
www.proland.nl

PLATTEGROND

Ontdek de zolder!

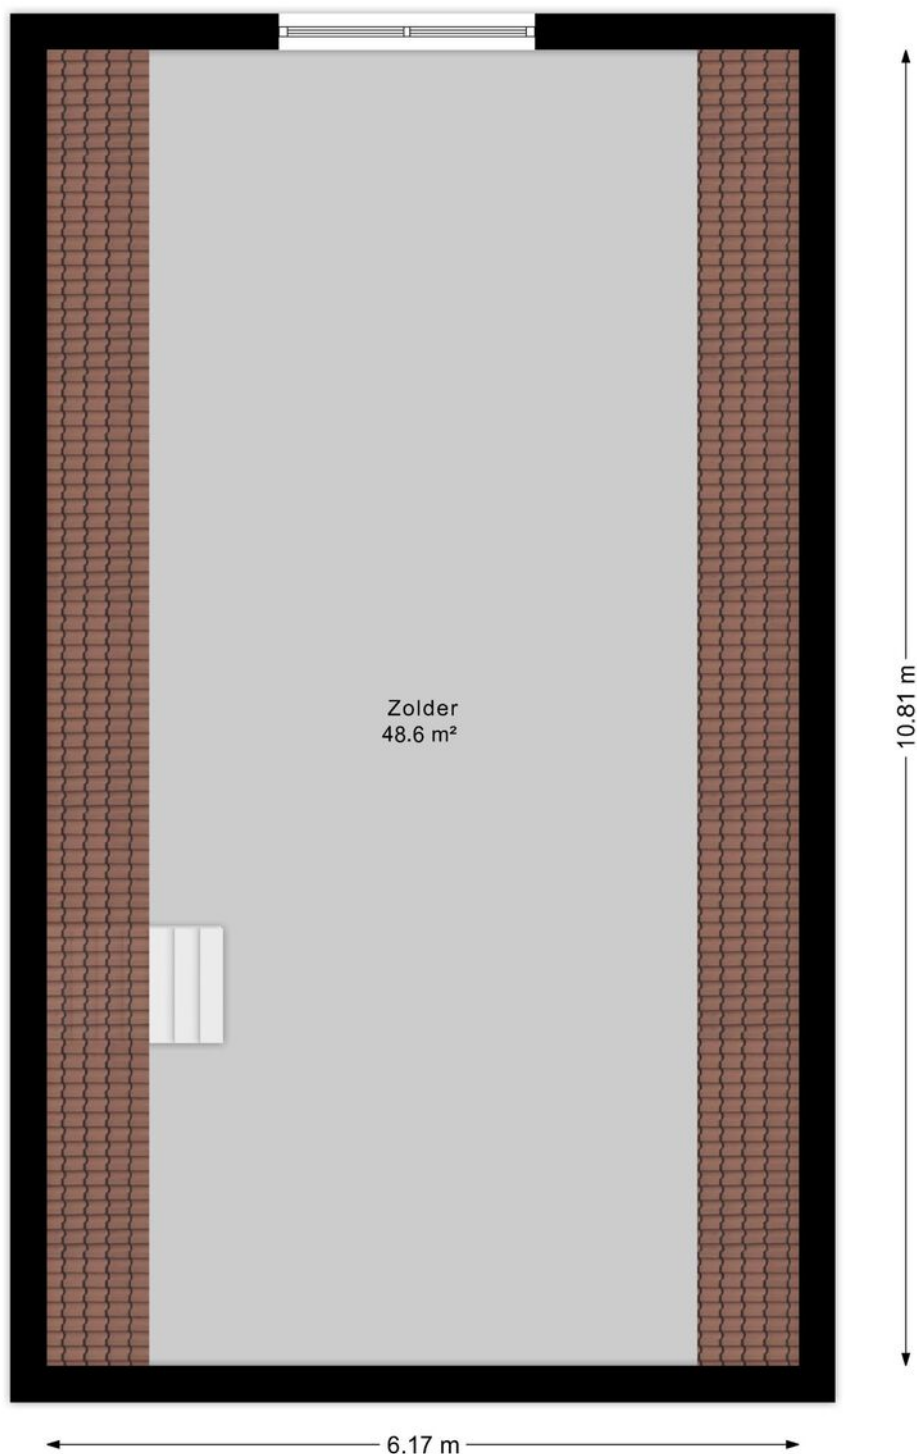


Aan de plattegrond kunnen geen rechten worden ontleend.
www.proland.nl

KADASTRALEKAART

Kadastrale kaart

Uw referentie: Wergeasterdyk41

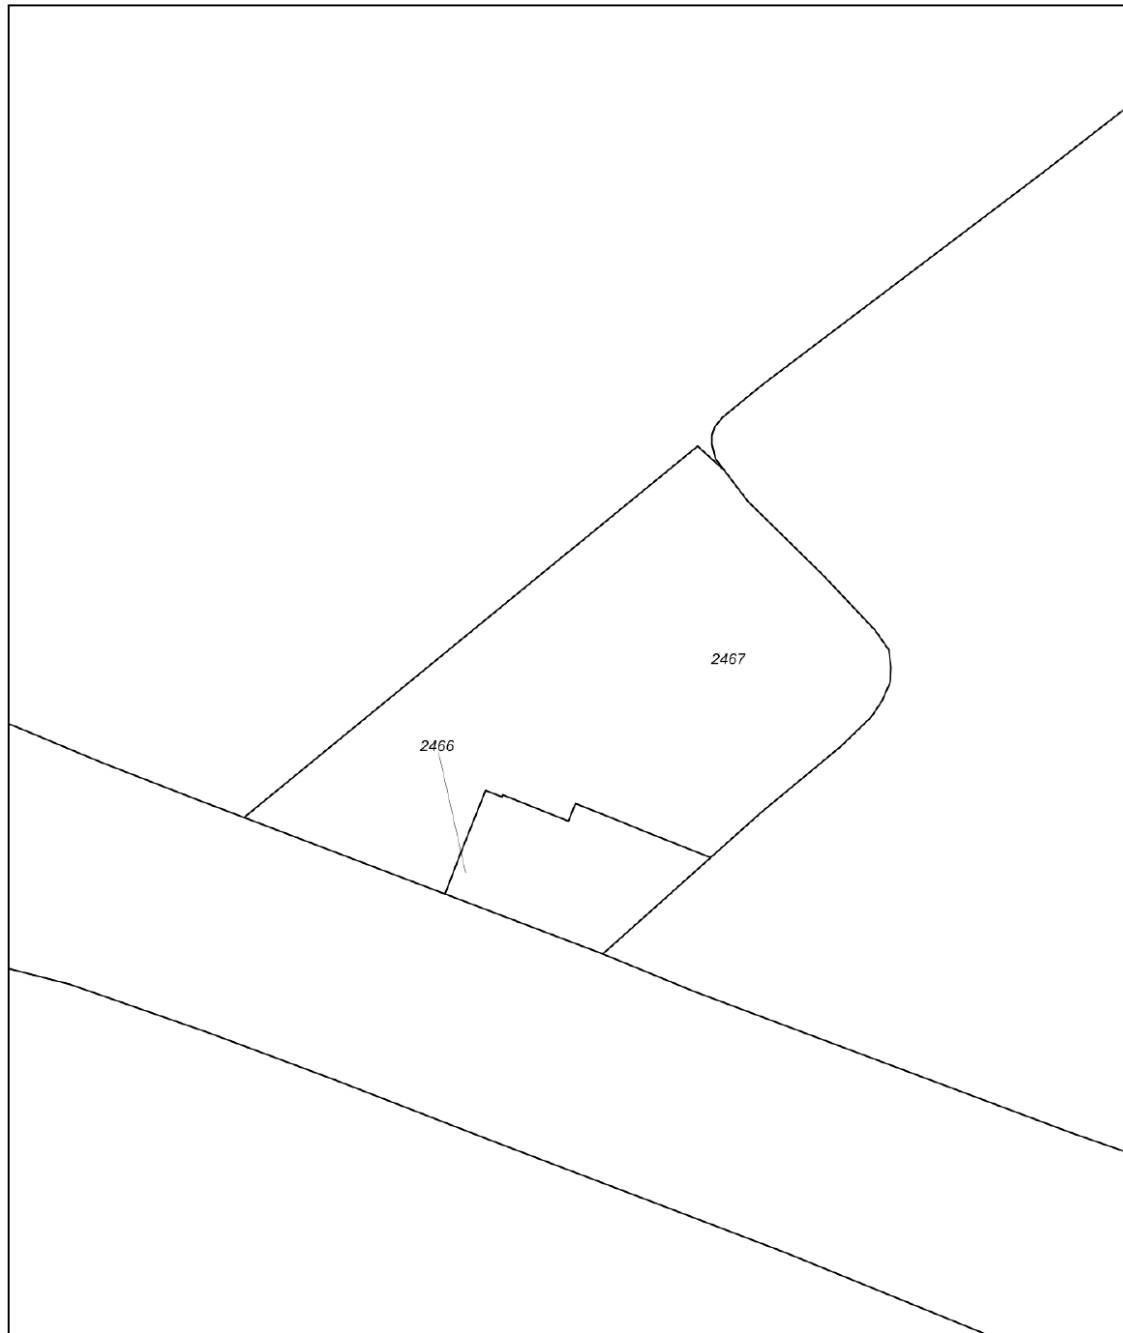

0 5 10 15 20 25m

12345

Deze kaart is noordgericht

Perceelnummer

25

Huisnummer

Vastgestelde kadastrale grens

Voorlopige kadastrale grens

Administratieve kadastrale grens

Bebouwing

Schaal 1: 500

Kadastrale gemeente Huizum

Sectie G

Perceel 2467

kadaster



Voor een eensluidend uittreksel, geleverd op 23 oktober 2025
De bewaarder van het kadaster en de openbare registers

Aan dit uittreksel kunnen geen betrouwbare maten worden ontleend.
De Dienst voor het kadaster en de openbare registers behoudt zich de intellectuele
eigendomsrechten voor, waaronder het auteursrecht en het databankenrecht.

LIJST VAN ZAKEN

Blijft
achter

Gaat
mee

Ter
overname

Woning - Interieur

Verlichting, te weten

- | | |
|--|---|
| - inbouwspots/dimmers | X |
| - opbouwspots/armaturen/lampen/dimmers | X |
| - losse (hang)lampen | X |

Raamdecoratie/zonwering binnen, te weten

- | | |
|----------------------|---|
| - gordijnrails | X |
| - gordijnen | X |
| - vitrages | X |
| - jaloezieën | X |
| - Shutter slaapkamer | X |

Vloerdecoratie, te weten

- | | |
|------------------|---|
| - vloerbedekking | X |
|------------------|---|

Woning - Keuken

- | | |
|------------------------------|---|
| Keukenblok (met bovenkasten) | X |
|------------------------------|---|

Keuken (inbouw)apparatuur, te weten

- | | |
|-----------------------------|---|
| - kookplaat | X |
| - afzuigkap | X |
| - combi-oven/combimagnetron | X |
| - koelkast | X |
| - vriezer | X |
| - vaatwasser | X |
| - Quooker | X |

Woning - Sanitair/sauna

Toilet met de volgende toebehoren

- | | |
|-------------------------|---|
| - toilet | X |
| - toiletrolhouder | X |
| - toiletborstel(houder) | X |
| - fontein | X |

LIJST VAN ZAKEN

	Blijft achter	Gaat mee	Ter overname
Badkamer met de volgende toebehoren			
- ligbad	X		
- douche (cabine/schermb)	X		
- wastafel	X		
- wastafelmeubel	X		
- toilet	X		
- toilethouder	X		
- toiletborstel(houder)	X		
Woning - Extérieur/installaties/veiligheid/energiebesparing			
Brievenbus	X		
(Voordeur)bel	X		
Alarminstallatie	X		
(Veiligheids)sloten en overige inbraakpreventie	X		
Rookmelders	X		
(Klok)thermostaat	X		
Airconditioning	X		
Telefoonaansluiting/internetaansluiting	X		
Zonnepanelen	X		
Warmwatervoorziening, te weten			
- boiler	X		
Tuin - Inrichting			
Tuinaanleg/bestrating	X		
Beplanting	X		
Tuin - Verlichting/installaties			
Buitenverlichting	X		
Tijd- of schemerschakelaar/bewegingsmelder	X		
Tuin - Overig			

LIJST VAN ZAKEN

Blijft
achter

Gaat
mee

Ter
overname

Overige tuin, te weten

- (sier)hek

X

Het biedproces in een notendop

Ben je enthousiast over de woning? Dan is het tijd om een bod uit te brengen! Wanneer je interesse hebt getoond, krijg je een persoonlijk Move-account waarmee je eenvoudig je bod kunt indienen. Dit platform maakt het biedproces snel en transparant.

Wat kun je invoeren?

1. Het bedrag van je bod.
2. Eventuele voorwaarden.
3. Een persoonlijk bericht voor de verkoper (dit is geheel optioneel).

Eén van onze makelaars bespreekt jouw bod direct met de verkoper. Daarna nemen we contact met je op. Misschien komt er een tegenbod, of wellicht wordt jouw bod gelijk geaccepteerd. In sommige gevallen kan het even duren voordat je een reactie krijgt. We houden je op de hoogte!

Hoe ziet Move eruit?

+ drie handige tips voor het invullen.

1. Het bedrag van je bod.

Zodra je je bod wilt doen, vul je simpelweg het bedrag in dat je bereid bent te bieden. Dit is het belangrijkste onderdeel van je bod en zorgt ervoor dat de verkoper weet waar je staat.

2. Eventuele voorwaarden.

In het biedformulier kun je ervoor kiezen om specifieke voorwaarden in te voeren. Dit kan bijvoorbeeld een bouwkundige keuring wilt laten uitvoeren of dat je het bod wilt doen onder voorbehoud van een goedgekeurde financiering.

3. Een persoonlijk bericht.

Wil je de verkoper iets meegeven over waarom jij de ideale koper bent? Voeg dan een persoonlijk bericht toe waarin je bijvoorbeeld je enthousiasme voor de woning deelt of je situatie uitlegt.

Hier kan een bod uitgebracht worden op deze woning. Het bod wordt doorgezet naar de verkopende makelaar.

* Bod (kosten koper)

€

* Bieding

- ☐ Namens mijzelf, als particulier
- ☐ Namens mijzelf en partner, als particulier
- ☐ Voor een klant, als aankopende makelaar
- ☐ Anders, namelijk

* Woning bezichtigd

- ☐ Ja
- ☐ Nee

Onder welke voorwaarden?

Persoonlijk bericht

OnsTeam



Meindert de Graaf

Register NVM makelaar
& Taxateur wonen



Rutger de Graaf

NVM-Makelaar



Sylvana Wustenveld

Kantoormanager




Sherelyne Muller

Commercieel
Medewerker



Baukje Snieder

Styliste

 

JE HUIS VERKOPEN? WAT NU?

Het verkoopproces in 4 stappen:

1.

Voorbereiding verkoop

Wij zorgen ervoor dat de fotograaf en inmeter bij jullie langskomen. Ook kan onze stylist Baukje ingeschakeld worden indien gewenst. Wij zorgen altijd voor een optimale presentatie op Funda door middel van prachtige foto's, kloppende plattegronden en een wervende verkooptekst. Ook nemen wij de woning volledig op, zodat we de juiste informatie kunnen verstrekken.

2.

Plaatsing op Funda & social media

Als de voorbereiding klaar is en alles is goedgekeurd door de opdrachtgever, gaan wij over tot het plaatsen van de woning op Funda en op onze social media kanalen! Nu kunnen potentiële kopers reageren en zorgen wij dat ze de kans krijgen om de woning te bezichtigen, uiteraard afgestemd met jouw agenda.

3.

Bezichtigingsronden

Tijdens de bezichtigingen proberen wij de mogelijke kopers te enthousiasmeren voor de woning! We benadrukken de sterke punten en zorgen dat de kijkers de juist informatie krijgen. Uiteraard vertellen wij ook de mindere punten indien deze er zijn. De kijker moet een reëel beeld krijgen van de woning en dient goed ingelicht te worden.

4.

Onderhandelingen en verkoop

Dit proces gaat als volgt: accepteer je een bod? Dan leggen wij, de verkopende makelaar, de afspraken schriftelijk vast in een koopakte. Zodra de koopakte ondertekend is door zowel de koper als de verkoper, treedt de wettelijke bedenktijd van drie dagen in. Binnen deze tijd kan de koper alsnog afzien van de aankoop. Gebeurt dit niet en is de financiering rond? Gefeliciteerd! De koop is definitief en de overdracht zal plaats gaan vinden bij de notaris.

Waarom een NVM-makelaar?

Hellema makelaars is al jaren aangesloten bij de NVM; de Nederlandse Coöperatieve Vereniging van Makelaars en Taxateurs in onroerende goederen. De NVM is de grootste ledenorganisatie van makelaars, taxateurs en vastgoeddeskundigen in Nederland. Er zijn verschillende brancheverenigingen in Nederland waar je als makelaar bij aangesloten kunt zijn.

Wij zijn trots dat we zijn aangesloten bij de NVM. Helaas weten veel mensen niet precies wat het inhoudt om bij deze ledenorganisatie aangesloten te zijn, en dat is bést jammer aangezien hier redelijk veel vanaf hangt en ook het niveau van werken kan bepalen. Sinds 1 maart 2001 is de titel makelaar namelijk niet langer wettelijk beschermd. Vanaf die tijd mag iedereen zich makelaar noemen. Deze vrijheid levert voor jou als consument geen enkele garantie op dat vakbekwaamheid en ethiek voldoende zijn gewaarborgd.

Makelaars die aangesloten zijn bij de NVM staan voor kwaliteit en betrouwbaarheid.

Aangesloten zijn bij de NVM heeft veel voordelen:

- De NVM stelt kwaliteitseisen aan haar leden. Dat betekent dat een toekomstig NVM-makelaar of taxateur over voldoende kennis van het vak moet beschikken. Deze kennis kan worden op gedaan bij verschillende opleidingsinstituten. Bij ons zijn alle makelaars afgestudeerd op het gebied van vastgoed & makelaardij. Daarnaast wordt er een screening gedaan door de Commissie Lidmaatschapszaken.
- Nieuwe wetgeving zorgt ervoor dat de processen constant veranderen, om dit allemaal goed te kunnen blijven doen is het belangrijk om de kennis up-to-date te houden. Makelaars die aangesloten zijn bij de NVM moeten daarom hun niveau blijven aantonen door het maken van toetsen. Als een bepaald niveau niet gehaald wordt, mag je niet langer aangesloten zijn bij de NVM.
- Toegang tot een unieke database met uitgebreide informatie met historie tot diep in de jaren 70.
- Wij kunnen de juristen van de NVM ten alle tijden raadplegen voor extra inzichten.
- Niet alleen onze kennis moet op peil zijn, ook onze documentatie moet op niveau zijn. Daarom worden er regelmatig controles gedaan om te kijken of wij alle dossiers goed op orde hebben.
- Een makelaar of taxateur die beëdigd is door NVM dient zich te houden aan de erecode van de NVM.

*Wil jij de NVM gedragscode lezen
Scan dan de QR-code! →*



Verhuizen met Hellema Makelaars

Sinds 1898!

Hellema Makelaars is een NVM-kantoor wat al sinds 1898 bestaat en is hierdoor een van de oudste kantoren van Friesland. Door deze jaren lange ervaring, kennis van de markt en groot netwerk, kunnen wij jouw woning slim in de markt zetten en het gewenste resultaat behalen. Ondanks dat wij een oud kantoor zijn, zijn wij vooruitstrevend en gaan we slim om met de huidige ontwikkelingen, vooral op het gebied van technologie.

Wij zorgen bij onze woningen altijd voor een zo volledig mogelijke aanmelding, waardoor de woningen hoger in Funda komen en beter gevonden kunnen worden door potentiële kopers. Dit doen we door het maken van 360 graden foto's, filmpjes van de woning en een prachtige verkoopbrochure.

De verkoopkosten die wij berekenen zijn 1,5% excl. BTW van de verkoopsom.

Wij bieden u hiervoor onder andere het volgende:

- ✓ Woningopname door een van onze NVM-Makelaars met vaststelling van de vraagprijs.
- ✓ Aanmelding op de grootste huizensite van Nederland; Funda.
- ✓ Uitgebreide en professionele aanbiedingstekst.
- ✓ Professionele fotograaf die zorgt voor een prachtige fotoreportage, incl. 360 graden foto's.
- ✓ Inmeten en plattegrond op laten stellen van de woning.
- ✓ Woning video die de kijkers een voorproefje geeft op Funda.
- ✓ Vermelding van de woning op onze social media kanalen (Facebook & Instagram).
- ✓ De woning wordt verstuurd naar woning-zoekers die bij ons staan ingeschreven.
- ✓ Bezichtigingen en onderhandelingen door onze gecertificeerde NVM-Makelaars.
- ✓ Volledige begeleiding tijdens het gehele verkooptraject.
- ✓ Opstellen van de overeenkomst(en) en begeleiding bij de afwikkeling van de notaris.
- ✓ Optimaal bereikbaar, ook in de avond en in de weekenden.
- ✓ Gebruik van onze verhuisbus bij de verhuizing naar de nieuwe woning.

'Ik zou deze makelaar aanbevelen. Een zeer vriendelijk en deskundig makelaars kantoor. Korte lijnen. Goede terugkoppeling. Woning is vlot verkocht door een goede presentatie van de woning.'

Verkoper Hissemar 10



Werknemers & ZO

Meindert de Graaf staat sinds 1986 aan het roer van Hellema makelaars. Binnen de Hellema familie is het kantoor overgegaan van generatie op generatie totdat Meindert de makelaardij overnam. Bijzonder is het dat de zoon van Meindert, Rutger de Graaf, inmiddels ook werkzaam is bij het kantoor en deze ook zal overnemen. Meindert & Rutger zijn de makelaars van ons kantoor. De vele gelijkenissen maar toch ook grote verschillen die zij hebben, zorgen voor een goede balans.



Meindert begon met een opleiding tot stedenbouwkundig tekenaar. Hoewel hij het vakgebied interressant vond, wilde hij niet dagenlang binnen zitten op kantoor, hij miste het klantcontact. Na een sabbatical in Canada kwam hij te werken bij Hellema makelaars als verzekerings inspecteur. De gebroeders Hellema zagen iets in Meindert en gaven aan dat hij een opleiding tot makelaars moest gaan volgen, zo gezegd: zo gedaan! Meindert heeft al zijn papieren gehaald en mag zichzelf register makelaar noemen: hij mag zich bezighouden met zowel particulier als zakelijk en bovendien mag hij taxeren. In de toekomst gaat Rutger de makelaardij overnemen van zijn vader. Meindert zelf zegt hier over:

"Ik heb mijn zoon eerst geadviseerd een ander vak te leren, makelaar kon hij altijd nog worden. Toen Rutger bij de makelaar kwam werken ter ondersteuning, vond hij het meteen leuk! Van relaties verneem ik dat ze vinden dat Rutger veel op mij lijkt. Rutger ziet dit als een compliment. Dat is natuurlijk leuk om te horen als vader."

Rutger herkent zichzelf in dit verhaal. Hoewel hij er thuis mee opgroeide, ontvlamde de passie voor vastgoed nog niet. In de crisistijd besloot hij zijn vader te gaan helpen met zijn bedrijf en hier kwam hij erachter dat dit vak hem op het lijf geschreven is. Hij maakte zijn studie bedrijfskunde af en is toen verder gaan studeren. Inmiddels mag hij zichzelf kandidaat makelaar noemen. Zelf zegt Rutger over zijn werk:

"Ik voer bijzondere gesprekken met uiteenlopende mensen. Hellema makelaars is kleinschalig en dat biedt de mogelijkheid tot warm en persoonlijk contact!"

Rutger wil vernieuwen en meegaan met de nieuwste ontwikkelingen, Meindert heeft alle ontwikkelingen meegemaakt en heeft de basis gelegd voor een integer & persoonlijk bedrijf, het is niet voor niks dat Hellema al meer dan een eeuw bestaat. Zijn jarenlange ervaring en Rutger zijn frisse blik zijn de combinatie voor een succesvolle woningverkoop.

Recensies & ZO



'Rutger heeft ons geweldig begeleid en advies gegeven, het is een top makelaar. Ook alle andere werknemers bij Hellema hebben ons zeer goed geholpen. Iedereen is geduldig en zeer deskundig. Bij elke verandering werden we op de hoogte gebracht. Het nam voor ons veel verkoop stress weg. Ik raad een ieder die het huis wil verkopen Hellema Makelaars aan.'

Ferdinand Bolstraat 68



'Er werd goed mee gedacht met onze persoonlijke situatie en aan de hand hiervan advies gegeven over de verkoop van onze woning. Maar er was ook zeker ruimte voor onze eigen ideeën en wensen.

De communicatie verliep erg prettig en soepel. Wij zijn zeer tevreden en zullen Hellema Makelaars dan ook bij iedereen aanbevelen!

It Bynt 76

'Een zeer betrokken makelaar. Altijd bereikbaar, ook 's avonds en in het weekend. Een hele plezierige samenwerking en goede tips gekregen v.w.b. het aanprijzen van de woning. Geeft leuke adequate rondleidingen met veel plezier. Ook de back office is van hoge kwaliteit! Ook zeer flexibel v.w.b. het lenen van hun bestelauto, dit heeft ons erg geholpen. Kortom een makelaar naar ons hart!'

De malus 23



'Het contact met de makelaar, in ons geval Meindert, en het kantoor verliep erg goed. We werden keurig op de hoogte gehouden van de lopende zaken. Zowel via het move account als per telefoon. Dit geldt voor de aankoop van onze woning via deze makelaar en ook de verkoop van onze eigen woning.'

Schoener 48

Verhuizen?

Even 'Ontzorgd Verhuizen' bellen!

Verhuizen is behoorlijk ingewikkeld. Er komt veel meer bij kijken dan het overbrengen van spullen. Met Ontzorgd Verhuizen, de Erkende Verhuizer voor senioren, zijn zorgen en stress van de baan.

Niet alleen wij kunnen wij alles voor u doen. Vooral door de persoonlijke manier waarop wij dat doen. Uw eigen verhuisregisseur regelt en organiseert uw verhuizing zoals ú dat wil. Wij verhuizen mensen.



**ontzorgd
verhuizen**

dé verhuisregisseur voor senioren



058 - 041 01 01



Info@ontzorgdverhuizen.nl



www.ontzorgdverhuizen.nl



**ERKENDE
VERHUIZERS**

"Dit was mijn 11e verhuizing, maar nog nooit heb ik zo'n fijne verhuizing meegemaakt. Terwijl jullie mijn huis leeghaalden, zat ik met een vriendin te rummicuppen. Wat fijn dat er zulke bedrijven zijn. Ontzorgd Verhuizen, het was waar."

Mevrouw Ten Berge

hellema makelaars



Wil je dit avontuur met ons aangaan?

Wij kunnen niet wachten om aan de slag te gaan met ons team om je woning zo goed mogelijk in de markt te zetten en om het verkoopproces zo voorspoedig mogelijk te laten verlopen.

Tijd om aan de slag te gaan. Neem contact met ons op en dan kunnen we gaan beginnen!

Wiardaplantage 2
8939 AA, Leeuwarden

058 215 59 90
www.hellema.nl

