

Te koop in Borne

NIEUWE KERKSTRAAT 4 C

Vraagprijs € 290.000 k.k.



Marcel Kon Makelaardij

TEL. 074-2662225

www.marcel-kon.nl

info@marcel-kon.nl





Kenmerken

Woonoppervlakte

76 m²

Perceeloppervlakte

0 m²

Inhoud woning

228 m³

Energie label

A



Omschrijving

NU in de verkoop! Nieuwe Kerkstraat 4 c, Borne

Comfortabel wonen in hartje Borne! Dit heerlijk lichte 3-kamerappartement met A-label, bevindt zich op de tweede woonlaag van een complex midden in het centrum van Borne. Vanaf het zonnige balkon op het zuiden kijk je prachtig uit over het levendige marktplein en De Bleek en parkeerterrein de Bolkshoek. Het complex is voorzien van een liftinstallatie en er is een fietsenberging met extra lift op de eerste verdieping.

De highlights van de locatie:

Wonen in het gezellige centrum van Borne betekent dat werkelijk alles op loopafstand ligt. De ambachtelijke slager, warme bakker en de groenteboer, maar ook alle winkels in het centrum... Je loopt er even naar toe. En een supermarkt? Albert Heijn persoonlijk is de buurman op de begane-grond. Ook de diverse gezondheidscentra bevinden zich in de directe omgeving. Reis je met de auto? De uitvalswegen en de op- en afritten van de snelwegen A1 en A35 zijn snel en eenvoudig bereikbaar.

Indeling van de woning

Begane grond:

Veilige, afgesloten centrale entree uitgerust met automatische deur, videofooninstallatie, brievenbussen en het trappenhuis met liftinstallatie.

Tweede woonlaag (appartement):

Entree, ontvangsthall met meterkast en toegang tot de diverse vertrekken, vaste kast met C.V. ketel-opstelling, toilet met fonteintje, hoofdslaapkamer, tweede compacte slaapkamer, badkamer met ligbad, wastafel, mechanische afzuiging en de aansluitingen voor de witgoed-opstelling, bergruimte/bijkeuken.

De halfopen keuken beschikt over diverse inbouwapparatuur, waaronder een 5-pits gaskookplaat en een RVS (schouw) afzuigkap, een elektrische oven en een koelkast.

De royale woonkamer vormt een lichte, uitnodigende leefruimte dankzij de grote raampartijen, met aansluitend een zonnig balkon gesitueerd op het zuiden.

Het gehele appartement is drempelloos.



Berging & Parkeren:

Op de eerste verdieping bevindt zich de eigen (fietsen-)berging die is voorzien van elektra. Ideaal voor het opladen van een e-bike of voor extra opslag. Deze verdieping is comfortabel bereikbaar via een aparte, tweede liftinstallatie en de trap. Parkeren kan direct in het centrum; de Gemeente Borne biedt voor centrumbewoners parkeervergunningen aan.

Bijzonderheden:

- Bouwjaar: 1990
- Comfort & Isolatie: Volledig voorzien van dakisolatie, muurisolatie en dubbele beglazing.
- Voorzien van A-label geldig t/m 2036.
- Verwarming: CV-combiketel, (eigendom).
- Vloerafwerking: Het appartement is voorzien van een laminaatvloer.
- Toegankelijkheid: Complex is uitgerust met maar liefst 2 liftinstallaties.
- Gezonde VvE: De maandelijkse servicekosten bedragen € 249,70.
- Oplevering: In overleg, een snelle aanvaarding op korte termijn is direct mogelijk!

Grijp deze kans om zorgeloos te wonen op een absolute toplocatie. Plan vandaag nog je bezichtiging aan de Nieuwe Kerkstraat 4 c!

Bij koop is een waarborgsom/bankgarantie vereist ter hoogte van 10% van de koopsom.

Interesse in dit huis? Schakel direct uw eigen NVM- aankoopmakelaar in. Uw NVM- aankoop makelaar komt op voor uw belang en bespaart u tijd, geld en zorgen. Adressen van collega NVM- aankoopmakelaars in Twente vindt u op de website van NVM Twente.


























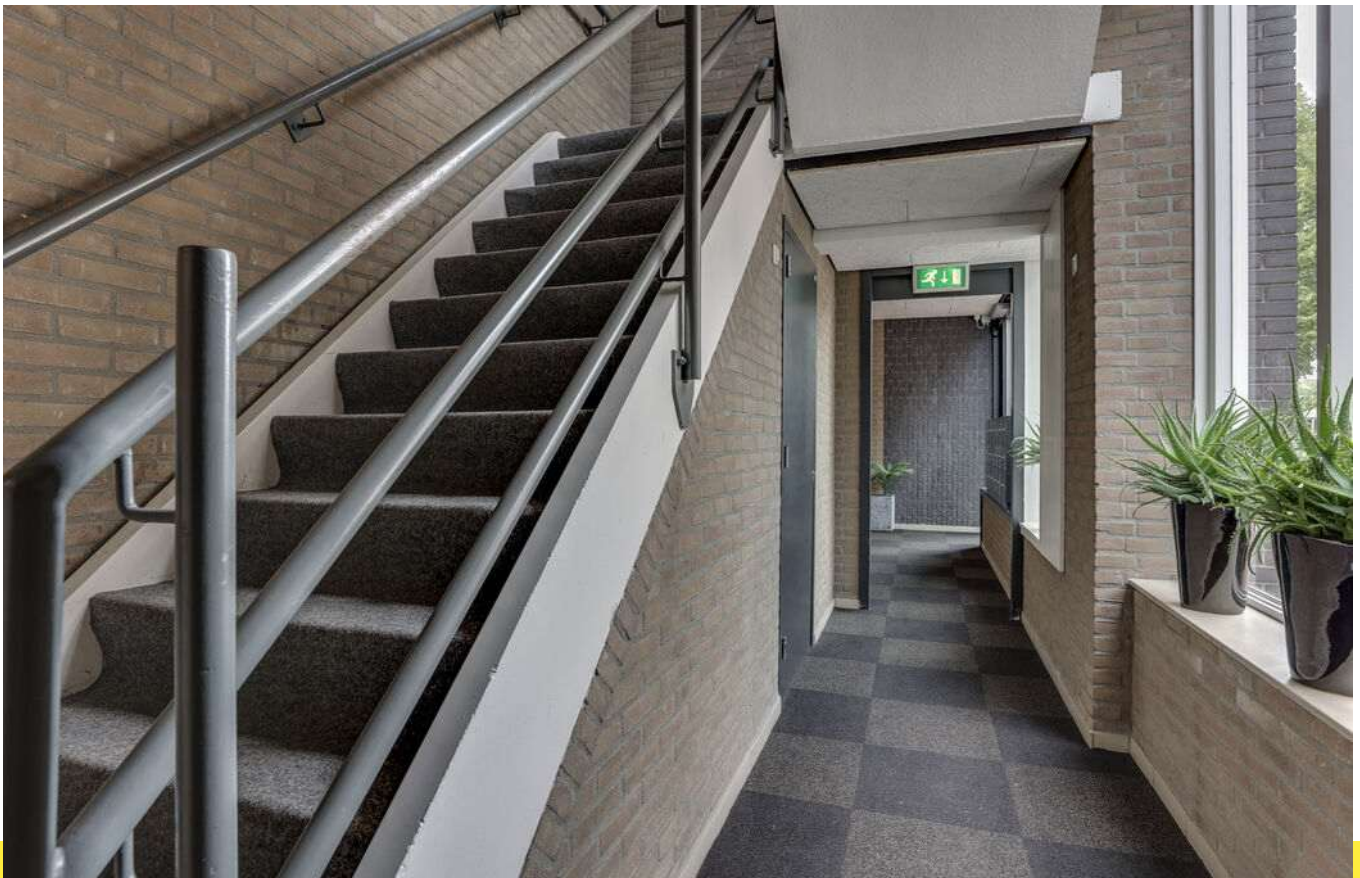








Plattegrond

Nieuwe Kerkstraat 4C - Borne Appartement

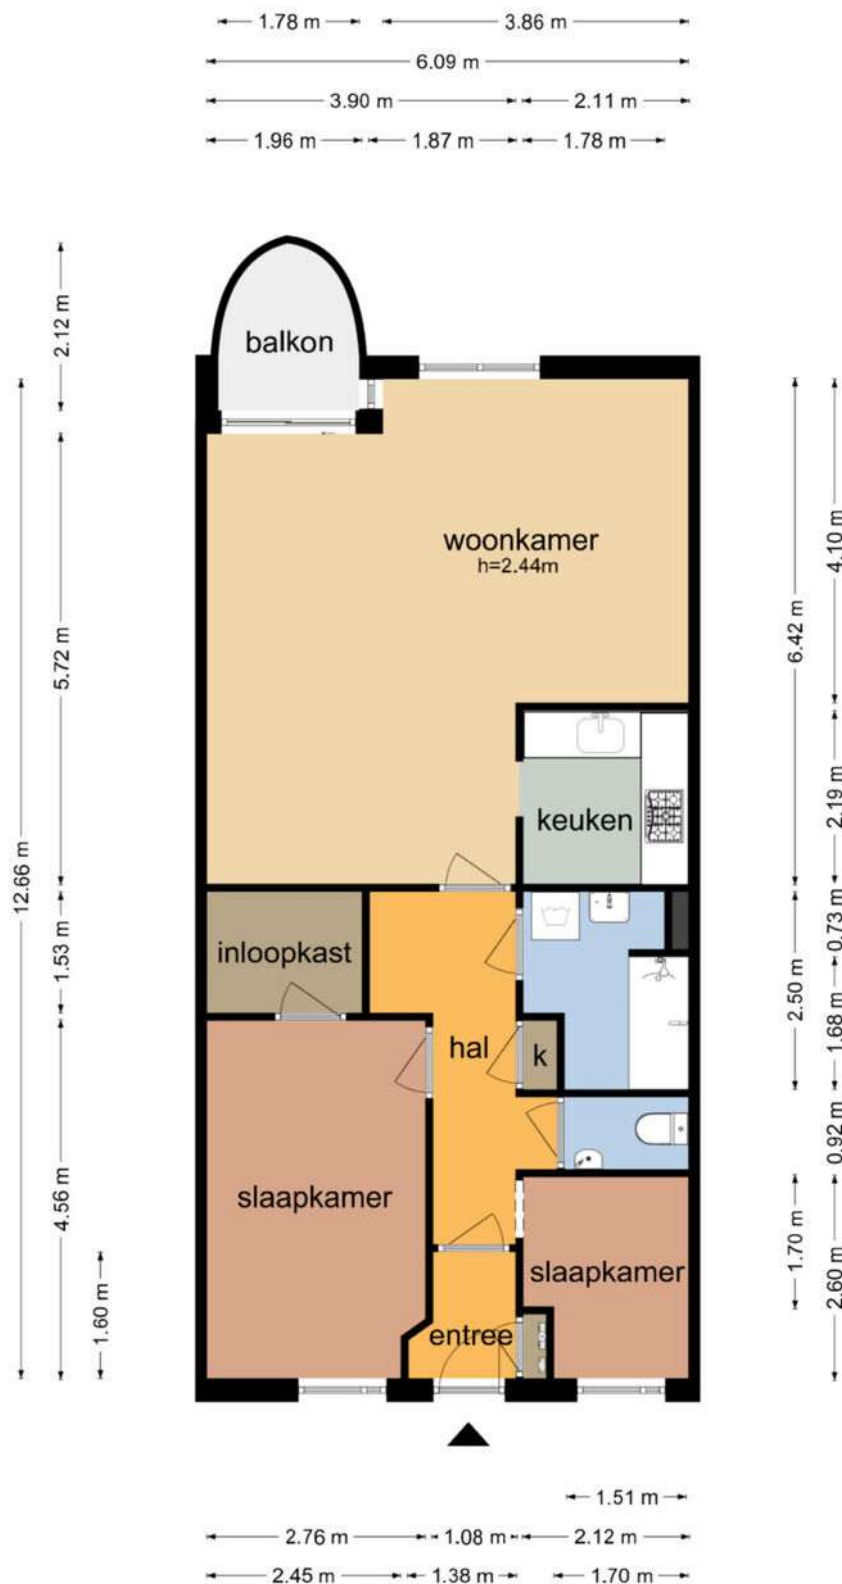

De plattegronden zijn geproduceerd voor promotionele doeleinden en ter indicatie.
Aan de plattegronden kunnen geen rechten worden ontleend
© www.objectenco.nl

Plattegrond




Plattegrond



Plattegrond

Nieuwe Kerkstraat 4C - Borne Berging

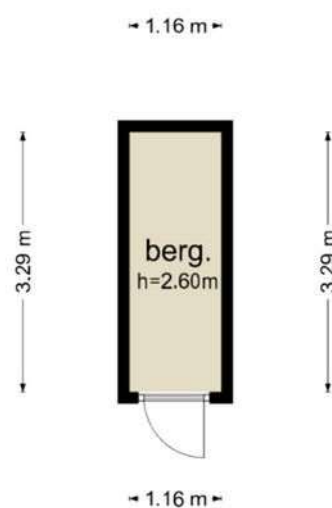

De plattegronden zijn geproduceerd voor promotionele doeleinden en ter indicatie.
Aan de plattegronden kunnen geen rechten worden ontleend
© www.objectenco.nl


Plattegrond



Kadastrale kaart

Kadastrale kaart

Uw referentie: Marcel Kon Makelaar

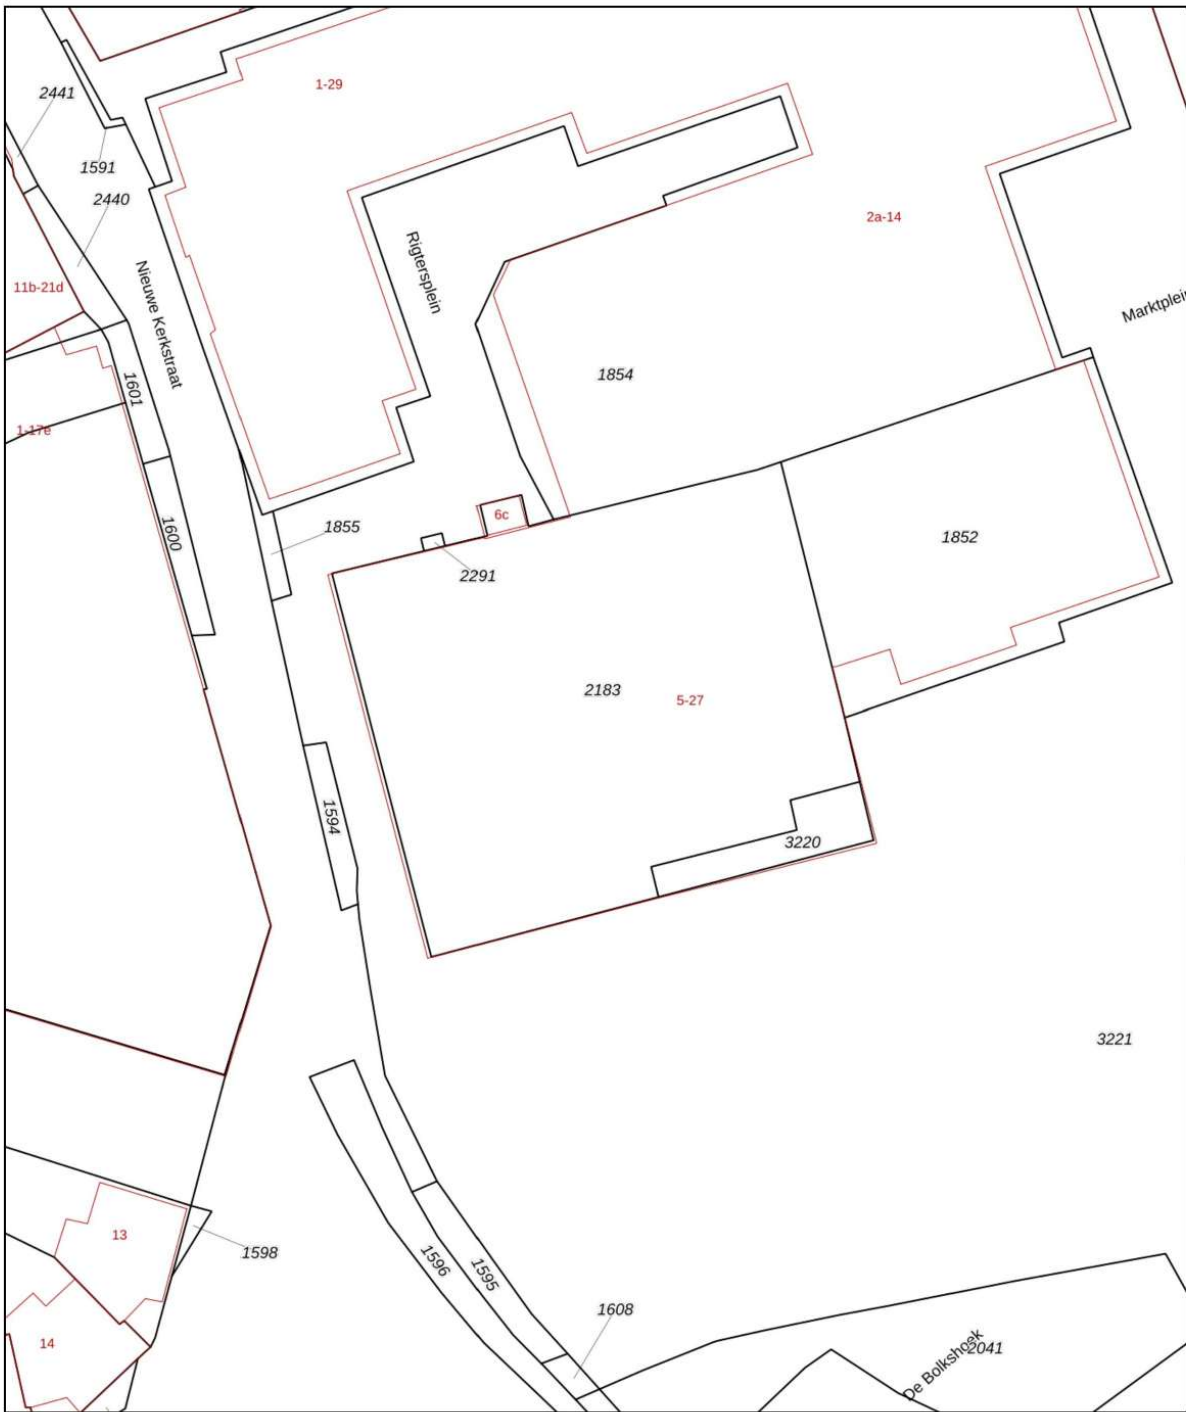

12345
25

Deze kaart is noordgericht

Perceelnummer

Huisnummer

Vastgestelde kadastrale grens

Voorlopige kadastrale grens

Administratieve kadastrale grens

Bebouwing

Voor een eensluidend uittreksel, geleverd op 17 augustus 2026
De bewaarder van het kadaster en de openbare registers

Schaal 1: 500

Kadastrale gemeente Borne



Sectie I

Perceel 2183

Aan dit uittreksel kunnen geen betrouwbare maten worden ontleend.
De Dienst voor het kadaster en de openbare registers behoudt zich de intellectuele eigendomsrechten voor, waaronder het auteursrecht en het databankenrecht.

kadaster

Locatie op de kaart

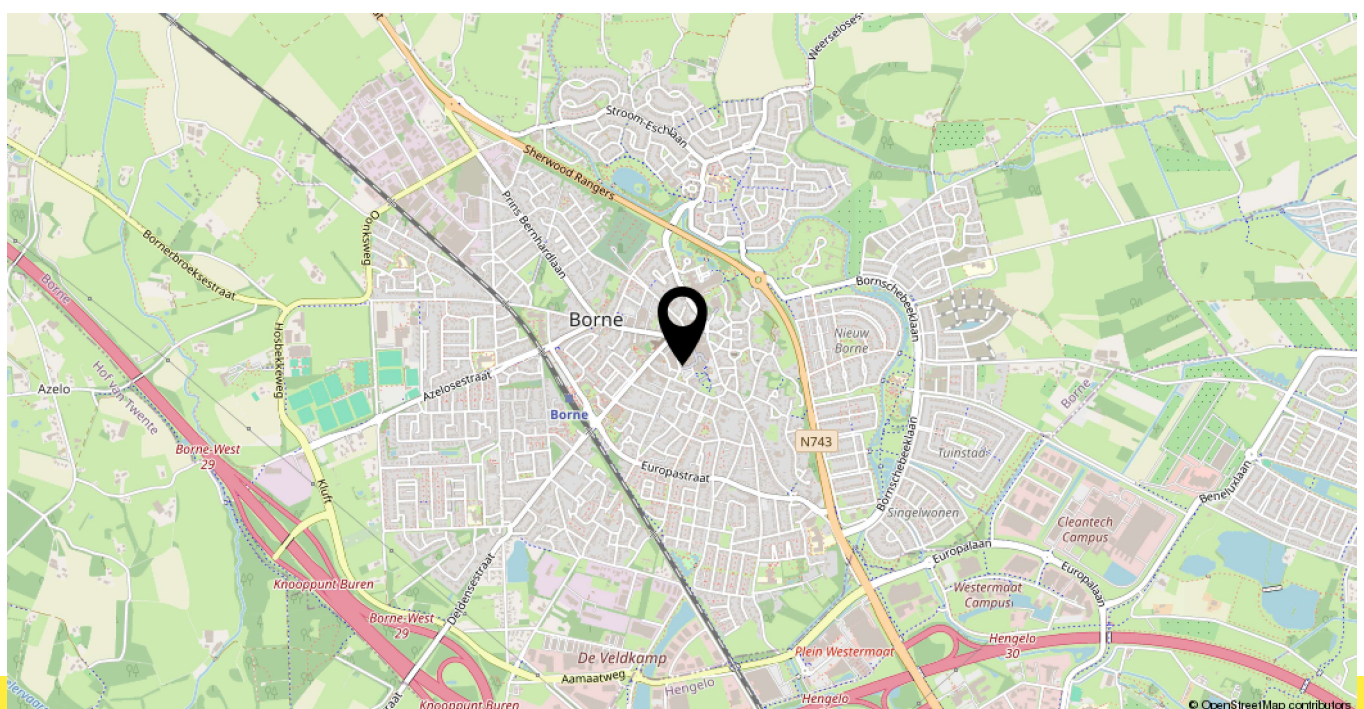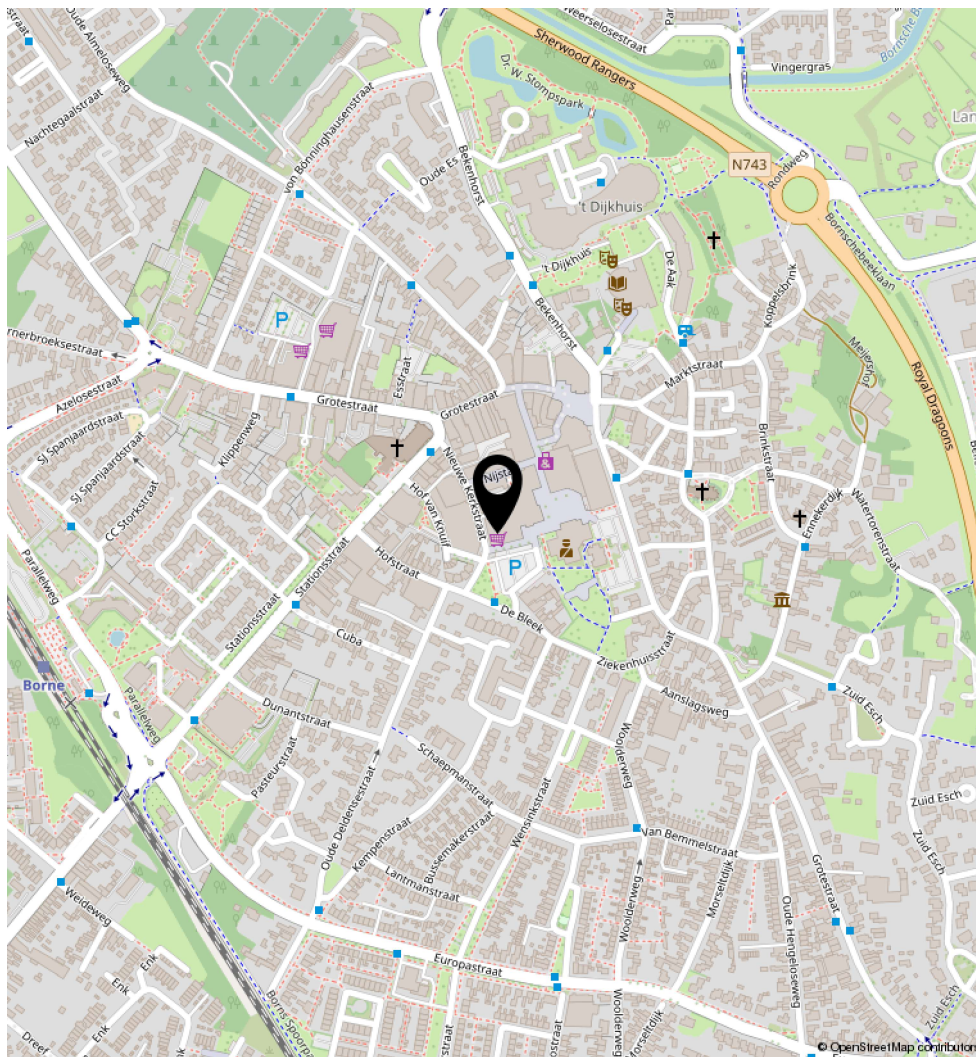

Lijst van zaken



Persoonlijke gegevens

Adres te verkopen woning:

Nieuwe Kerkstraat 4 c, 7622 LH Borne

Datum:

18-08-2026

Voor de onderstaande zaken -ongeacht of ze roerend dan wel onroerend zijn- geldt dat ze soms wel en soms niet in de woning achterblijven. De lijst is bedoeld om duidelijkheid te scheppen om discussies achteraf te voorkomen.

	Blijft achter	Gaat mee	Kan worden overgenomen	N.v.t.
Woning				
<i>Interieur</i>				
Verlichting, te weten:				
- Inbouwspots/dimmers	☒	☐	☐	☐
- Opbouwspots/armaturen/lampen/dimmers	☒	☐	☐	☐
- Losse (hang)lampen	☒	☐	☐	☐
-	☐	☐	☐	☒
-	☐	☐	☐	☒
(Losse) kasten, legplanken, te weten:				
-	☐	☐	☐	☒
-	☐	☐	☐	☒
Raamdecoratie/zonwering binnen, te weten:				
- Gordijnrails	☒	☐	☐	☐
- Gordijnen	☐	☐	☐	☒
- Overgordijnen	☐	☐	☐	☒
- Vitrages	☐	☐	☐	☒
- Rolgordijnen	☐	☐	☐	☒
- Lamellen	☐	☐	☐	☒
- Jaloezieën	☐	☐	☐	☒
- (Losse) horren/rolhorren	☐	☐	☐	☒
-	☐	☐	☐	☒
-	☐	☐	☐	☒
Vloerdecoratie, te weten:				
- Vloerbedekking	☐	☐	☐	☒
- Parketvloer	☒	☐	☐	☐
- Houten vloer(delen)	☐	☐	☐	☒
- Laminaat	☐	☐	☐	☒
- Plavuizen	☐	☐	☐	☒
-	☐	☐	☐	☒
-	☐	☐	☐	☒
(Voorzet) openhaard met toebehoren	☐	☐	☐	☒
Allesbrander	☐	☐	☐	☒
Houtkachel	☐	☐	☐	☒
(Gas)kachels	☐	☐	☐	☒

Lijst van zaken



	Blijft achter	Gaat mee	Kan worden overgenomen	N.v.t.
Designradiator(en)	☐	☐	☐	☒
Radiatorafwerking	☐	☐	☐	☒
Overige, te weten:				
– Spiegelwanden	☐	☐	☐	☒
– Schilderij ophangstelsysteem	☐	☐	☐	☒
–	☐	☐	☐	☒
–	☐	☐	☐	☒
–	☐	☐	☐	☒
–	☐	☐	☐	☒
Keuken				
Keukenblok (met bovenkasten)	☒	☐	☐	☐
Keuken (inbouw)apparatuur, te weten:				
– Kookplaat	☒	☐	☐	☐
– (Gas) fornuis	☒	☐	☐	☐
– Afzuigkap	☒	☐	☐	☐
– Magnetron	☐	☐	☐	☒
– Oven	☒	☐	☐	☐
– Combi-oven/combimagnetron	☐	☐	☐	☒
– Koelkast	☒	☐	☐	☐
– Vriezer	☐	☐	☐	☒
– Koel-vriescombinatie	☐	☐	☐	☒
– Vaatwasser	☐	☐	☐	☒
– Quooker	☐	☐	☐	☒
– Koffiezetapparaat	☐	☐	☐	☒
–	☐	☐	☐	☒
–	☐	☐	☐	☒
Keukenaccessoires, te weten:				
–	☐	☐	☐	☒
–	☐	☐	☐	☒
–	☐	☐	☐	☒
–	☐	☐	☐	☒
–	☐	☐	☐	☒
–	☐	☐	☐	☒
–	☐	☐	☐	☒
–	☐	☐	☐	☒
Sanitair/sauna				
Toilet met de volgende toebehoren:				
– Toilet	☒	☐	☐	☐
– Toilethouder	☒	☐	☐	☐
– Toiletborstel(houder)	☒	☐	☐	☐
– Fontein	☒	☐	☐	☐

Lijst van zaken



	Blijft achter	Gaat mee	Kan worden overgenomen	N.v.t.
–	☐	☐	☐	☒
–	☐	☐	☐	☒
Badkamer met de volgende toebehoren:				
– Ligbad	☒	☐	☐	☐
– Jacuzzi/whirlpool	☐	☐	☐	☒
– Douche (cabine/schermb)	☒	☐	☐	☐
– Stoomdouche (cabine)	☐	☐	☐	☒
– Wastafel	☒	☐	☐	☐
– Wastafelmeubel	☐	☐	☐	☒
– Planchet	☒	☐	☐	☐
– Toiletkast	☐	☐	☐	☒
– Toilet	☐	☐	☐	☒
– Toilethouder	☐	☐	☐	☒
– Toiletborstel(houder)	☐	☐	☐	☒
–	☐	☐	☐	☒
–	☐	☐	☐	☒
Sauna met toebehoren				
	☐	☐	☐	☒
	☐	☐	☐	☒
Exterieur/Installaties/Veiligheid/Energiebesparing				
Schotel/antenne	☐	☐	☐	☒
Brievenbus	☒	☐	☐	☐
Kluis	☐	☐	☐	☒
(Voordeur)bel	☒	☐	☐	☐
Alarminstallatie	☐	☐	☐	☒
(Veiligheids)sloten en overige inbraakpreventie	☐	☐	☐	☒
Rookmelders	☒	☐	☐	☐
(Klok)thermostaat	☒	☐	☐	☐
Airconditioning	☐	☐	☐	☒
Warmwatervoorziening, te weten:				
– CV-installatie	☒	☐	☐	☐
– Boiler	☐	☐	☐	☒
– Geiser	☐	☐	☐	☒
–	☐	☐	☐	☒
–	☐	☐	☐	☒
–	☐	☐	☐	☒
Screens	☐	☐	☐	☒
Rolluiken	☐	☐	☐	☒
Zonwering buiten	☐	☐	☐	☒
–	☐	☐	☐	☒
–	☐	☐	☐	☒
–	☐	☐	☐	☒

Lijst van zaken



	Blijft achter	Gaat mee	Kan worden overgenomen	N.v.t.
Isolatievoorzieningen (voorzetramen/radiatorfolie etc.), te weten:				
–	☐	☐	☐	☒
–	☐	☐	☐	☒
Telefoonaansluiting/internetaansluiting	☐	☐	☐	☒
Veiligheidsschakelaar wasautomaat	☐	☐	☐	☒
Waterslot wasautomaat	☐	☐	☐	☒
Zonnepanelen	☐	☐	☐	☒
Oplaadpunt elektrische auto	☐	☐	☐	☒
	☐	☐	☐	☒
	☐	☐	☐	☒
Tuin				
<i>Inrichting</i>				
Tuinaanleg/bestrating	☐	☐	☐	☒
Beplanting	☐	☐	☐	☒
	☐	☐	☐	☒
<i>Verlichting/installaties</i>				
Buitenverlichting	☐	☐	☐	☒
Tijd- of schemerschakelaar/bewegingsmelder	☐	☐	☐	☒
	☐	☐	☐	☒
<i>Bebouwing</i>				
Tuinhuis/buitenberging	☐	☐	☐	☒
Kasten/werkbank in tuinhuis/berging	☐	☐	☐	☒
(Broei)kas	☐	☐	☐	☒
	☐	☐	☐	☒
	☐	☐	☐	☒
<i>Overig</i>				
Overige tuin, te weten:				
– (Sier)hek	☐	☐	☐	☒
– Vlaggenmast(houder)	☐	☐	☐	☒
–	☐	☐	☐	☒
–	☐	☐	☐	☒

Lijst van zaken



Overig

Zijn er zaken die geen eigendom zijn van verkoper omdat er sprake is van een leasecontract of huurcontract. Zo ja, neemt verkoper de zaak mee of wordt het betreffende contract overgenomen?

	Ja	Nee	Gaat mee	Moet worden overgenomen
CV	☐	☒	☐	☐
Boiler	☐	☒	☐	☐
Zonnepanelen	☐	☒	☐	☐
-	☐	☒	☐	☐
-	☐	☒	☐	☐
-	☐	☒	☐	☐
-	☐	☒	☐	☐
Bijlage(n) over te nemen contracten:				
-				
-				

Voor akkoord,
Roelof ten Broek

Thila de Greeff

De opdrachtgever/verkoper,
(en echtgeno(o)t(e)/partner)

plaats en datum:

Deventer
18-08-2026

Koper,
(en echtgeno(o)t(e)/partner)

plaats en datum:

Deventer
18-08-2026

Heeft u interesse in **Nieuwe Kerkstraat 4 c?**

Neem contact op met ons kantoor!



Marcel Kon Makelaardij

Grotestraat 251
7622 GK Borne

TEL. 074-2662225
www.marcel-kon.nl
info@marcel-kon.nl

