

te koop



Korte Heul 175

Bussum

Vraagprijs € 355.000 k.k.



Kenmerken

WOONOPPERVLAKTE
71 m²

INHOUD
220 m³

AANTAL SLAAPKAMERS
3

BOUWJAAR
1945-1959

ENERGIELABEL
E





Omschrijving

Nabij station Bussum- Zuid en diverse winkels, op de 2e en 3e verdieping gelegen, modern 4 kamer maisonnettewoning (71m²) met een prachtig uitzicht over het park en berging in de onderbouw.

Indeling:


entree, hal, toilet met fontein, ruime lichte woonkamer met fraai uitzicht, open moderne keuken voorzien van inbouwapparatuur.

Trap naar de verdieping, overloop, badkamer met douche, design radiator en wastafel, slaapkamer met balkon en een 2e en 3e slaapkamer.

De woning is geheel voorzien van een parketvloer en grotendeels van dubbele beglazing.

Bijzonderheden:

- Woonoppervlakte 71m², inhoud circa 220m³
- Voorbehoud gunning eigenaar
- Aanvaarding en oplevering in overleg
- Servicekosten € 154,82 per maand, voorschot stookkosten € 60,60 per maand
- Buitenzijde geschilderd in zomer 2022
- Gevel geïsoleerd in 2022
- NS station Bussum-Zuid, vrij parkeren en diverse winkels, waaronder een supermarkt bevinden zich op loopafstand.

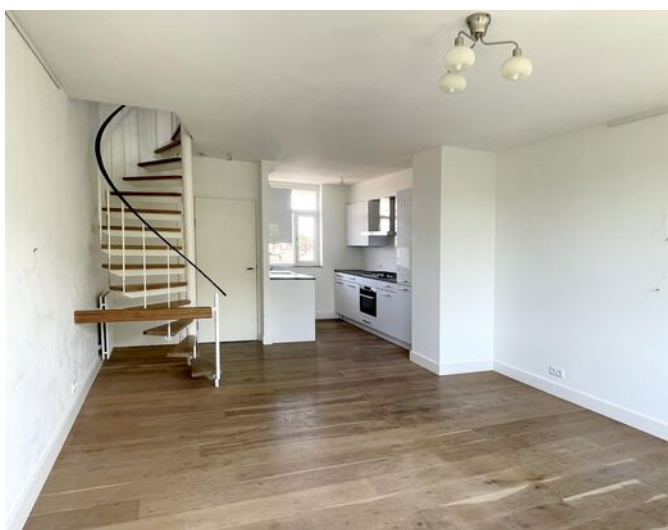











Plattegrond

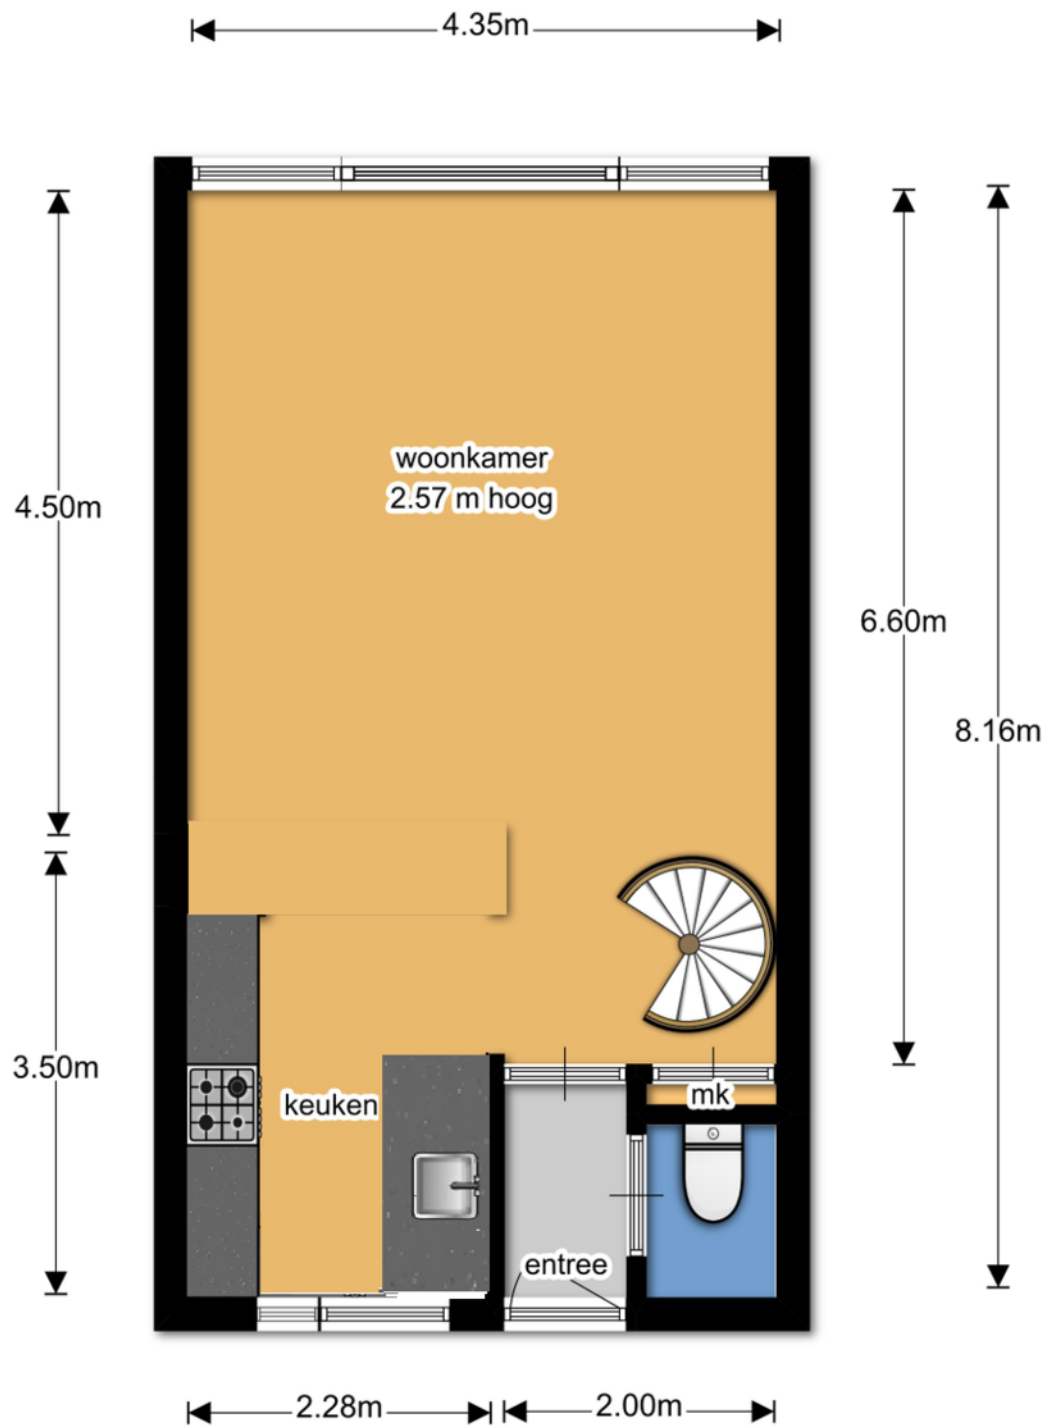

Plattegrond

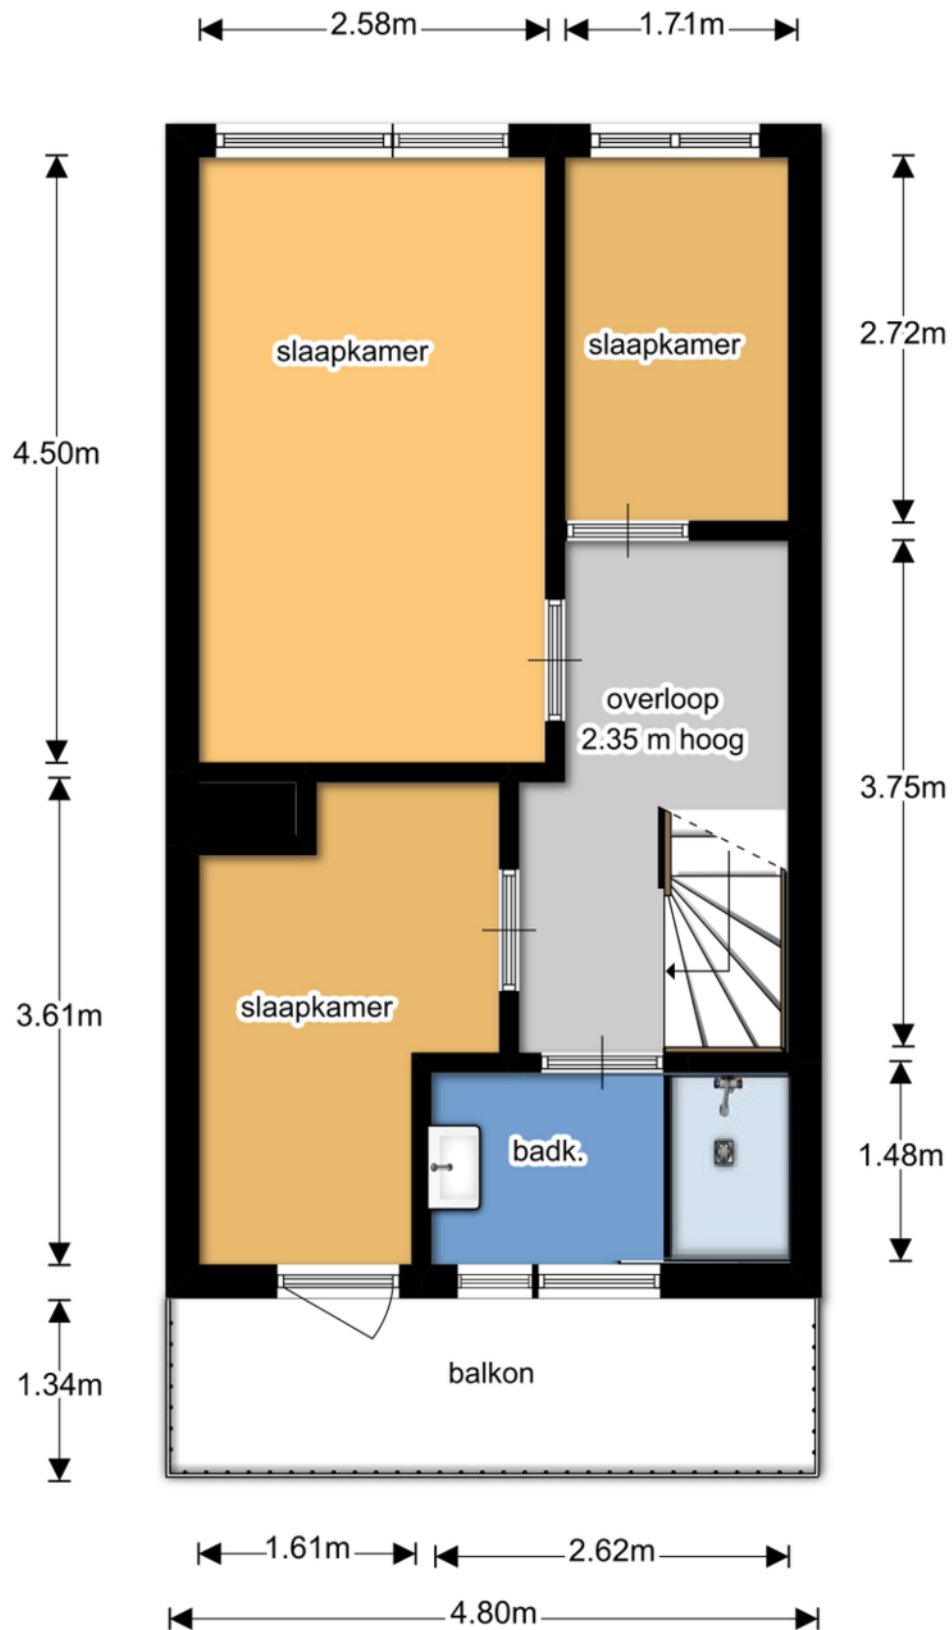

Kadastrale kaart

Kadastrale kaart

Uw referentie: MAA/PW



12345

Deze kaart is noordgericht

Perceelnummer

Huisnummer

Vastgestelde kadastrale grens

Voorlopige kadastrale grens
Administratieve kadastrale grens

Administratie
Bebouwing

Schaal 1: 1000

Kadastrale gemeente Bussum

Section

Perceel



Aan dit uittreksel kunnen geen betrouwbare maten worden ontleend.
De Dienst voor het kadaster en de openbare registers behoudt zich de intellectuele
eigendomsrechten voor, waaronder het auteursrecht en het databankenrecht.

Voor een eensluidend uittreksel, geleverd op 18 juni 2026
De bewaarder van het kadaster en de openbare registers

kadaster



Locatie

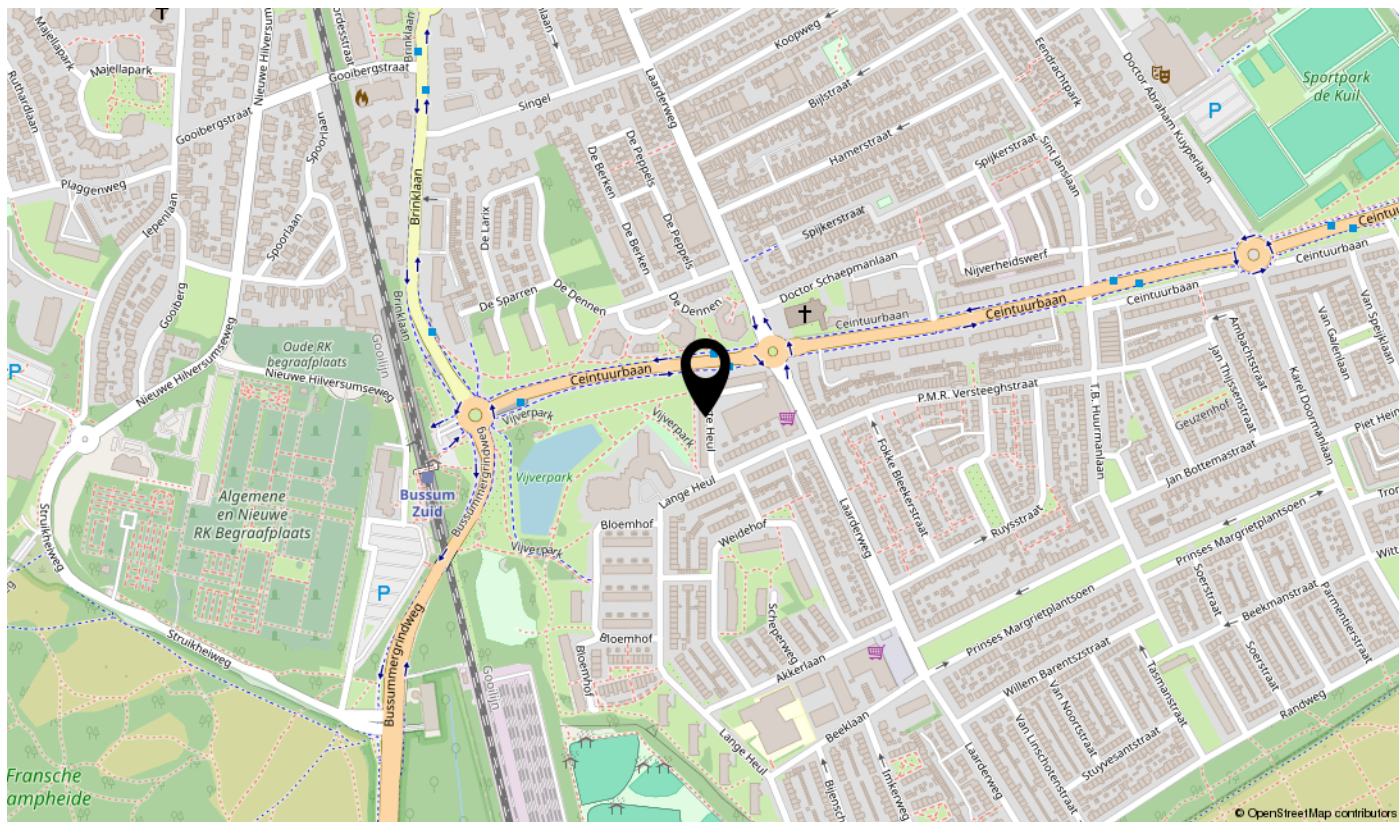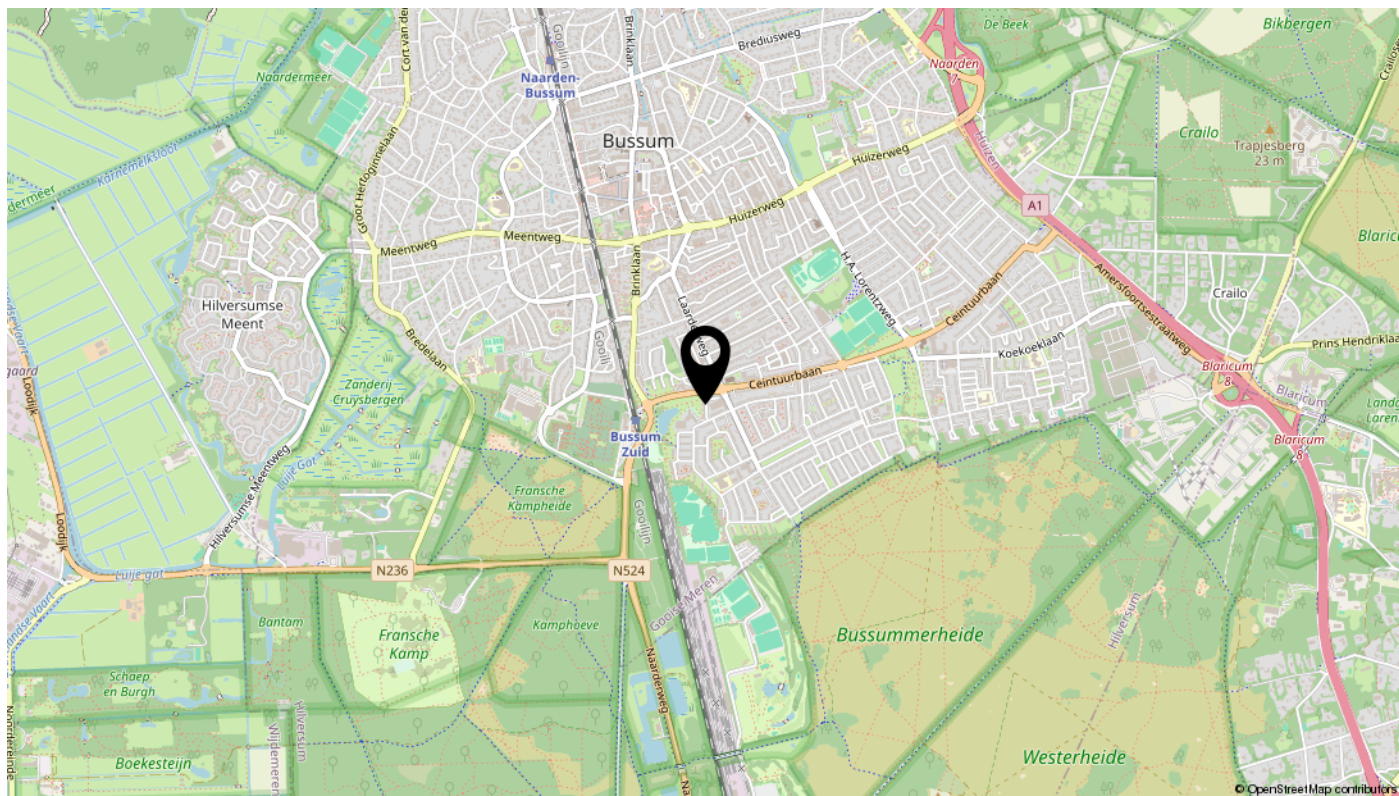

interesse

in deze woning?

