



De Blaak 24, Eefde

Vraagprijs: € 935.000,- k.k.



Op een schitterende locatie gelegen **ROYALE VRIJSTAANDE VILLA** (bouwjaar 1980) met **GROOT BIJGEBOUW** (dubbele garage, werkkamer, atelier en veranda) en prachtige groene tuin rondom. De plek is mooi, aan de rand van de wijk en het buitengebied, tegenover Landgoed 't Haveke. Dichtbij de supermarkt en basisschool, op fietsafstand van het centrum van Zutphen.

Het huis is gebouwd in chalet-stijl met grote overstekken, gepotdekselde kopgevels, overdekt balkon en veranda. De woning is bijzonder degelijk gebouwd en goed onderhouden. Sanitair is enigszins gedateerd. Het bijgebouw biedt extra woonruimte met een werkkamer op de begane grond en een atelier op de verdieping. Kortom, een comfortabele villa op een uitstekende locatie.

Indeling:

Overdekte entree, hal met travertin vloer, wc, garderobe en trapopgang. Via openslaande glazen deuren komt u in de ruime living met eiken parketvloer. Er is een zitgedeelte met open haard en aluminium schuifpui naar terras en tuin. En een eetgedeelte, dat aansluit op de keuken. Het is een hoogglans greeploze keuken in hoekopstelling met granieten aanrechtblad, servieskast en diverse inbouwapparatuur. Aansluitend de bijkeuken met wasmachine aansluitingen, stortbak, aanrecht, provisiekast, werkkast en zij- en achterdeur.

Verdieping:

Ruime overloop, slaapkamer rechts en twee (slaap)kamers links. Badkamer met ligbad, wc, douchecabine en wastafelmeubel. En aan het eind van de overloop de zeer royale hoofdslaapkamer met veel kastruimte, dakkapel en via aluminium schuifpui bereikbaar overdekt balkon met hoog plafond.

Zolder:

Via vlizotrap bereikbare zolderverdieping.

Bijgebouw:

In dezelfde stijl als het woonhuis gebouwd bijgebouw met op de begane grond een dubbele garage en een werkkamer met aanrecht en aluminium schuifpui naar veranda. Op de verdieping is een atelier en een berging met CV-opstelling.

Tuin:

Lange oprit, die bestraat is met oude klinkers, leidt naar het huis en de garages. Rondom ligt een groene tuin met grasveld, bloemrijke borders, veel verschillende planten en struiken, rododendrons, fraaie hibiscus en hagen die zorgen voor optimale privacy. Grote terrassen en heerlijke veranda zorgen ervoor dat u optimaal van de tuin en het buitenleven kunt genieten.

Inhoud: 934 m³

Woonoppervlakte: 225 m²

Perceelgrootte: 1.046 m²




Aan de plattegronden kunnen geen rechten worden ontleend
 © Zibber www.zibber.nl




Aan de plattegronden kunnen geen rechten worden ontleend
 © Zibber www.zibber.nl



Aan de plattegronden kunnen geen rechten worden ontleend
© Zibber www.zibber.nl

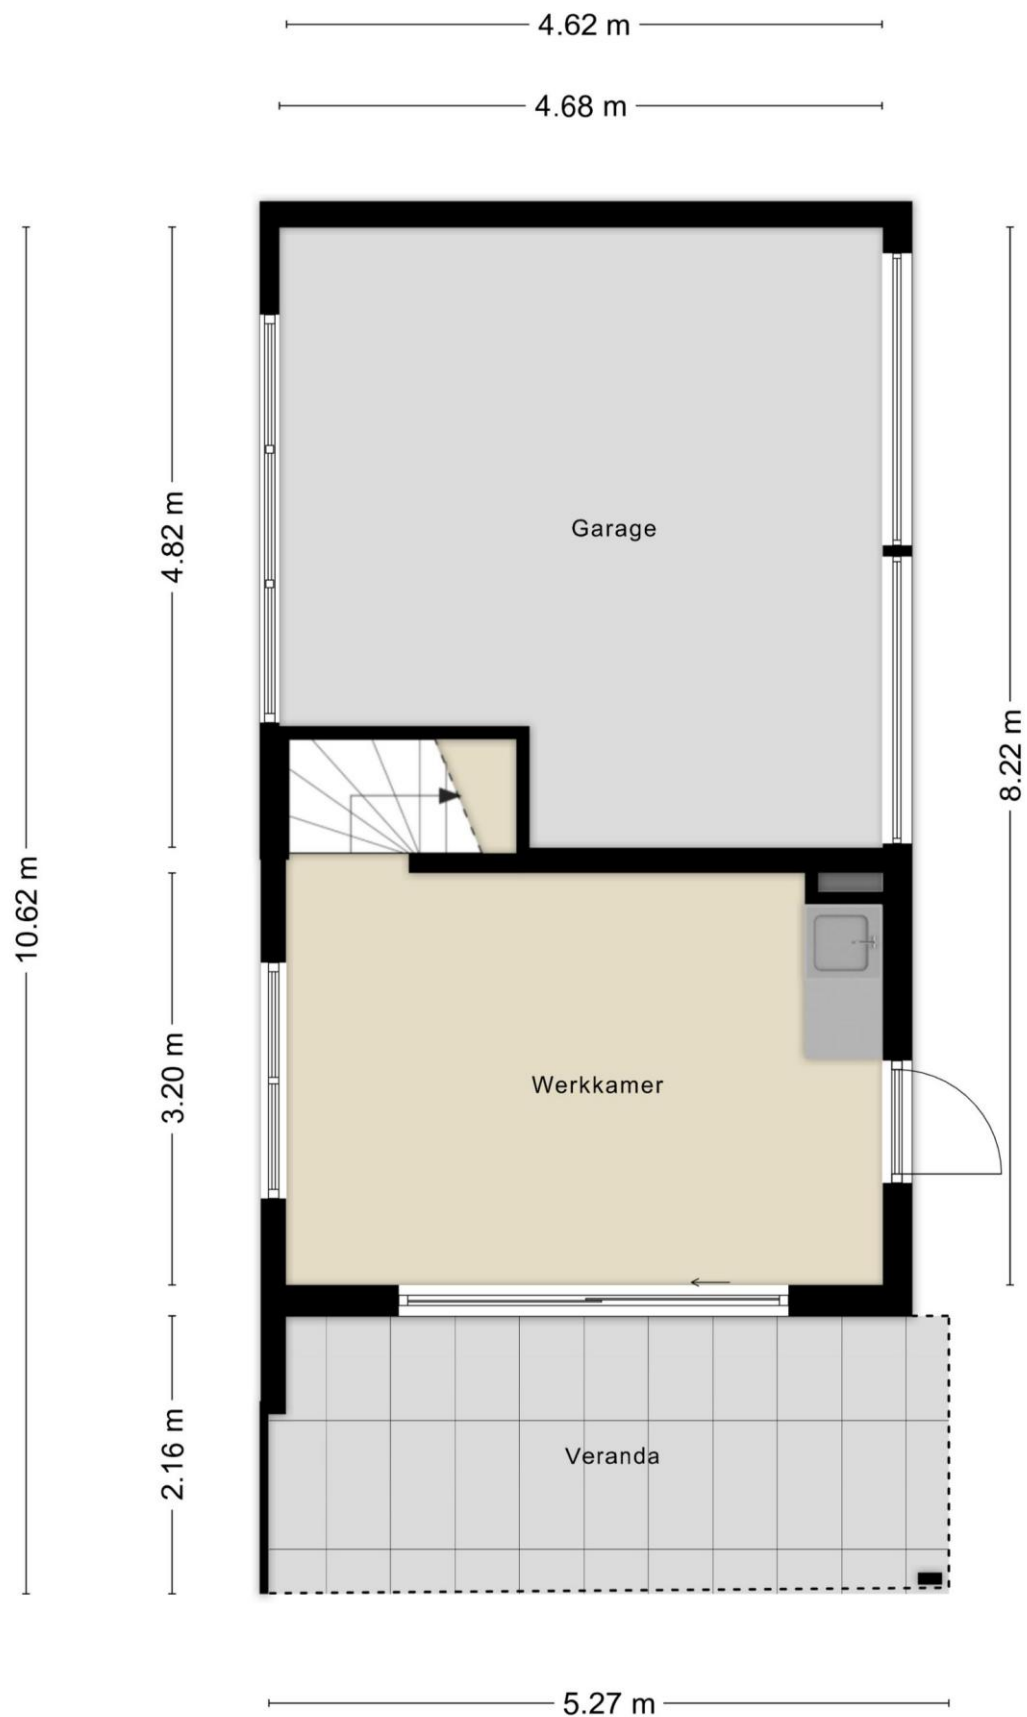

Aan de plattegronden kunnen geen rechten worden ontleend
© Zibber www.zibber.nl

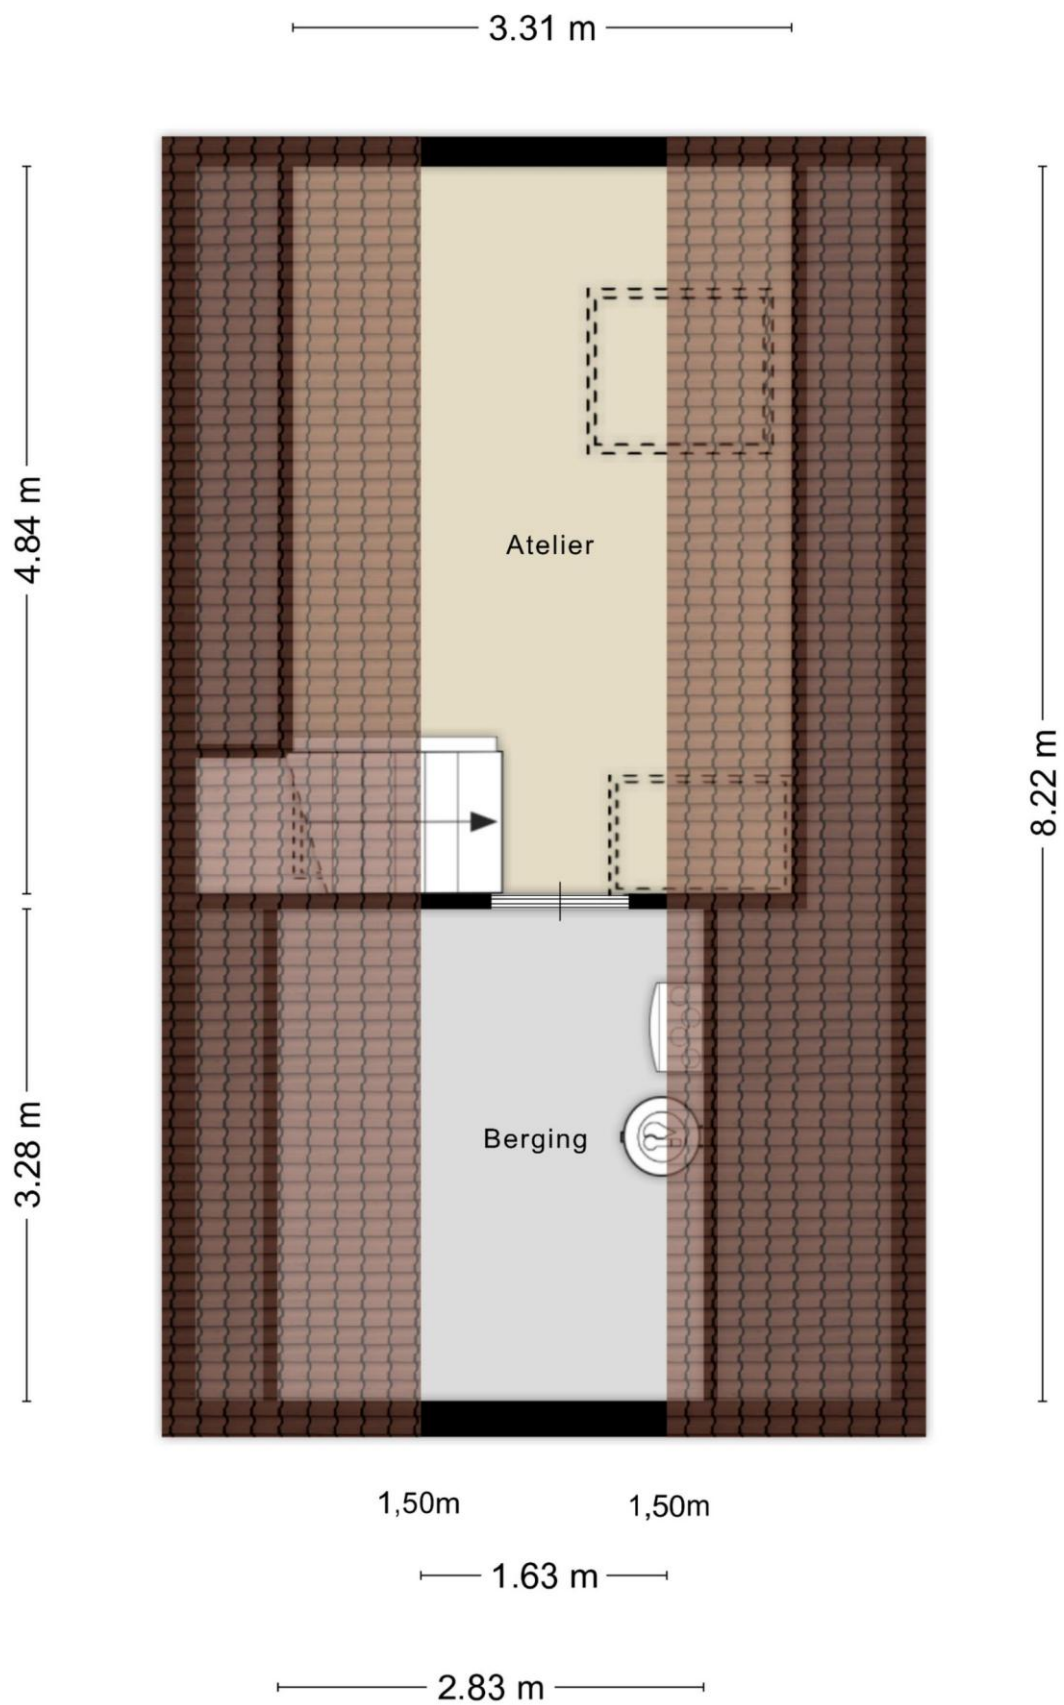

Aan de plattegronden kunnen geen rechten worden ontleend
© Zibber www.zibber.nl



0 5 10 15 20 25m

12345

Deze kaart is noordgericht

25

Perceelnummer

Huisnummer

— Vastgestelde kadastrale grens

— Voorlopige kadastrale grens

— Administratieve kadastrale grens

— Bebouwing

Schaal 1: 500

Kadastrale gemeente Gorssel

Sectie C

Perceel 4364

kadaster



Voor een eensluitend uittreksel, geleverd op 27 juli 2026
De bewaarder van het kadaster en de openbare registers

Aan dit uittreksel kunnen geen betrouwbare maten worden ontleend.
De Dienst voor het kadaster en de openbare registers behoudt zich de intellectuele
eigendomsrechten voor, waaronder het auteursrecht en het databankenrecht.

Lijst van zaken



Persoonlijke gegevens

Adres te verkopen woning:

De Blaak 24, 7211 CS Eefde

Datum:

Voor de onderstaande zaken -ongeacht of ze roerend dan wel onroerend zijn- geldt dat ze soms wel en soms niet in de woning achterblijven. De lijst is bedoeld om duidelijkheid te scheppen om discussies achteraf te voorkomen.

	Blijft achter	Gaat mee	Kan worden overgenomen	N.v.t.
Woning				
<i>Interieur</i>				
Verlichting, te weten:				
- Inbouwspots/dimmers	☒	☐	☐	☐
- Opbouwspots/armaturen/lampen/dimmers	☐	☒	☐	☐
- Losse (hang)lampen	☐	☒	☐	☐
- Enkele plafonnieres	☒	☐	☐	☐
-	☐	☐	☐	☒
(Losse) kasten, legplanken, te weten:				
-	☐	☐	☐	☒
-	☐	☐	☐	☒
Raamdecoratie/zonwering binnen, te weten:				
- Gordijnrails	☒	☐	☐	☐
- Gordijnen	☒	☐	☐	☐
- Overgordijnen	☐	☐	☐	☒
- Vitrages	☐	☐	☐	☒
- Rolgordijnen	☒	☐	☐	☐
- Lamellen	☒	☐	☐	☐
- Jaloezieën	☐	☐	☐	☒
- (Losse) horren/rolhorren	☒	☐	☐	☐
-	☐	☐	☐	☒
-	☐	☐	☐	☒
Vloerdecoratie, te weten:				
- Vloerbedekking	☒	☐	☐	☐
- Parketvloer	☒	☐	☐	☐
- Houten vloer(delen)	☐	☐	☐	☒
- Laminaat	☒	☐	☐	☐
- Plavuizen	☒	☐	☐	☐
-	☐	☐	☐	☒
-	☐	☐	☐	☒
(Voorzet) openhaard met toebehoren (scherm)	☒	☐	☐	☐
Allesbrander	☐	☐	☐	☒
Houtkachel	☐	☐	☐	☒
(Gas)kachels	☐	☐	☐	☒

Lijst van zaken



	Blijft achter	Gaat mee	Kan worden overgenomen	N.v.t.
Designradiator(en)	☐	☐	☐	☒
Radiatorafwerking	☐	☐	☐	☒
Overige, te weten:				
– Spiegelwanden	☐	☐	☐	☒
– Schilderij ophangstelsysteem	☒	☐	☐	☐
–	☐	☐	☐	☒
–	☐	☐	☐	☒
–	☐	☐	☐	☒
–	☐	☐	☐	☒
Keuken				
Keukenblok (met bovenkasten)	☒	☐	☐	☐
Keuken (inbouw)apparatuur, te weten:				
– Kookplaat	☒	☐	☐	☐
– (Gas) fornuis	☐	☐	☐	☒
– Afzuigkap	☒	☐	☐	☐
– Magnetron	☐	☐	☐	☒
– Oven	☒	☐	☐	☐
– Combi-oven/combimagnetron	☐	☐	☐	☒
– Koelkast	☒	☐	☐	☐
– Vriezer	☐	☐	☐	☒
– Koel-vriescombinatie (bijkeuken)	☐	☐	☒	☐
– Vaatwasser	☒	☐	☐	☐
– Quooker	☐	☐	☐	☒
– Koffiezetapparaat	☐	☐	☐	☒
–	☐	☐	☐	☒
–	☐	☐	☐	☒
Keukenaccessoires, te weten:				
–	☐	☐	☐	☒
–	☐	☐	☐	☒
–	☐	☐	☐	☒
–	☐	☐	☐	☒
–	☐	☐	☐	☒
–	☐	☐	☐	☒
–	☐	☐	☐	☒
–	☐	☐	☐	☒
Sanitair/sauna				
Toilet met de volgende toebehoren:				
– Toilet	☒	☐	☐	☐
– Toilethouder	☒	☐	☐	☐
– Toiletborstel(houder)	☐	☐	☐	☒
– Fontein	☒	☐	☐	☐

Lijst van zaken



	Blijft achter	Gaat mee	Kan worden overgenomen	N.v.t.
–	☐	☐	☐	☒
–	☐	☐	☐	☒
Badkamer met de volgende toebehoren:				
– Ligbad	☒	☐	☐	☐
– Jacuzzi/whirlpool	☐	☐	☐	☒
– Douche (cabine/scherf)	☒	☐	☐	☐
– Stoomdouche (cabine)	☐	☐	☐	☒
– Wastafel 2x	☒	☐	☐	☐
– Wastafelmeubel	☒	☐	☐	☐
– Planchet	☐	☐	☐	☒
– Toiletkast	☒	☐	☐	☐
– Toilet	☒	☐	☐	☐
– Toilethouder	☒	☐	☐	☐
– Toiletborstel(houder)	☐	☐	☐	☒
–	☐	☐	☐	☒
–	☐	☐	☐	☒
Sauna met toebehoren	☐	☐	☐	☒
	☐	☐	☐	☒
<i>Exterieur/Installaties/Veiligheid/Energiebesparing</i>				
Schotel/antenne	☐	☐	☐	☒
Brievenbus	☒	☐	☐	☐
Kluis	☐	☐	☐	☒
(Voordeur)bel	☒	☐	☐	☐
Alarminstallatie	☒	☐	☐	☐
(Veiligheids)sloten en overige inbraakpreventie	☒	☐	☐	☐
Rookmelders	☒	☐	☐	☐
(Klok)thermostaat	☒	☐	☐	☐
Airconditioning	☐	☐	☐	☒
Warmwatervoorziening, te weten:				
– CV-installatie	☒	☐	☐	☐
– Boiler	☒	☐	☐	☐
– Geiser	☐	☐	☐	☒
–	☐	☐	☐	☒
–	☐	☐	☐	☒
–	☐	☐	☐	☒
Screens	☒	☐	☐	☐
Rolluiken	☐	☐	☐	☒
Zonwering buiten	☐	☐	☐	☒
–	☐	☐	☐	☒
–	☐	☐	☐	☒
–	☐	☐	☐	☒
Isolatievoorzieningen (voorzetramen/radiatorfolie etc.), te weten:				

Lijst van zaken



	Blijft achter	Gaat mee	Kan worden overgenomen	N.v.t.
–	☐	☐	☐	☒
–	☐	☐	☐	☒
Telefoonaansluiting/internetaansluiting	☒	☐	☐	☐
Veiligheidsschakelaar wasautomaat	☒	☐	☐	☐
Waterslot wasautomaat	☒	☐	☐	☐
Zonnepanelen	☐	☐	☐	☒
Oplaadpunt elektrische auto	☐	☐	☐	☒
	☐	☐	☐	☒
	☐	☐	☐	☒
Tuin				
<i>Inrichting</i>				
Tuinaanleg/bestrating	☒	☐	☐	☐
Beplanting	☒	☐	☐	☐
	☐	☐	☐	☒
<i>Verlichting/installaties</i>				
Buitenverlichting	☒	☐	☐	☐
Tijd- of schemerschakelaar/bewegingsmelder	☒	☐	☐	☐
	☐	☐	☐	☒
<i>Bebouwing</i>				
Tuinhuis/buitenberging	☐	☐	☐	☒
Kasten/werkbank in tuinhuis/berging	☐	☐	☐	☒
(Broei)kas	☐	☐	☐	☒
	☐	☐	☐	☒
	☐	☐	☐	☒
<i>Overig</i>				
Overige tuin, te weten:				
– (Sier)hek	☐	☐	☐	☒
– Vlaggenmast(houder)	☒	☐	☐	☐
–	☐	☐	☐	☒
–	☐	☐	☐	☒

Lijst van zaken



Overig

Zijn er zaken die geen eigendom zijn van verkoper omdat er sprake is van een leasecontract of huurcontract. Zo ja, neemt verkoper de zaak mee of wordt het betreffende contract overgenomen?

Ja Nee Gaat mee Moet worden overgenomen

CV	☐	☒	☐	☐
Boiler	☐	☒	☐	☐
Zonnepanelen	☐	☒	☐	☐
-	☐	☒	☐	☐
-	☐	☒	☐	☐
-	☐	☒	☐	☐
-	☐	☒	☐	☐
Bijlage(n) over te nemen contracten:				
-				
-				

Voor akkoord,

De opdrachtgever/verkoper,
(en echtgeno(o)t(e)/partner)

plaats en datum:

Koper,
(en echtgeno(o)t(e)/partner)

plaats en datum:



Algemene informatie

Ten eerste willen wij u namens de verkoper hartelijk danken voor uw getoonde interesse in deze woning.

Erfdienstbaarheden

Er kunnen bijzondere bepalingen zijn verbonden aan iedere onroerende zaak. Wanneer deze van toepassing zijn, worden ze gewoonlijk in het eigendomsbewijs vermeldt. Een exemplaar van dit eigendomsbewijs ligt bij ons kantoor ter inzage.

Biedingen

Wanneer u een bod wilt uitbrengen, kunt u contact opnemen met ons kantoor. Wanneer er meerdere biedingen worden uitgebracht, behoudt de verkoper zich het recht voor om tot een besloten biedsysteem over te gaan.

Gunning

Verkoper behoudt zich het recht voor de woning te gunnen aan de gegadigde van zijn of haar keuze. De overeenkomst is pas bindend, wanneer er overeenstemming is bereikt over de koopsom, de oplevering, eventuele bijkomende voorwaarden, roerende zaken en overige details.

Hoe komt een koop tot stand

Als de verkoper en koper het eens worden over de voor hen belangrijkste zaken bij de koop (dat zijn meestal de prijs, de opleveringsdatum en de ontbindende voorwaarden), dan legt de verkopende makelaar de afspraken schriftelijk vast in de koopakte.

Ontbindende voorwaarden zijn dan een belangrijk onderwerp. U krijgt als koper niet automatisch een ontbindende voorwaarde. Wilt u bijvoorbeeld een ontbindende voorwaarde voor de financiering, dan moet u dit melden bij het uitbrengen van uw bod. Het is belangrijk dat de partijen het ook eens zijn over de aanvullende afspraken en ontbindende voorwaarden voordat de koopakte wordt opgemaakt. Naast de eerder genoemde punten worden meestal nog enkele aanvullende afspraken in de koopakte opgenomen. Denk bijvoorbeeld aan de boeteclausule indien één van beide partijen zijn verplichtingen niet nakomt.

Wanneer er door een consument een woning wordt gekocht bepaalt de Wet Koop Onroerende Zaken dat een koop pas is gesloten als deze schriftelijk is vastgelegd. Zolang geen koopakte is opgemaakt en deze door beide partijen is ondertekend, is er geen rechtsgeldige koop.

Zodra de verkoper en de koper de koopakte hebben ondertekend en de koper (en eventueel de notaris) een afschrift van de akte heeft ontvangen, treedt voor de particuliere koper de wettelijke bedenktijd in werking. Binnen deze bedenktijd kan de koper alsnog afzien van de aankoop van een woning. Ziet de koper tijdens de bedenktijd niet af van de koop, zijn de financiën rond en vormen ook eventuele andere ontbindende voorwaarden geen obstakel meer, dan zal op de afgesproken opleveringsdatum de overdracht plaatsvinden bij de notaris

Gedurende de bedenktijd kan de koper de overeenkomst alsnog ongedaan maken. Zo wordt de gelegenheid geboden om bijvoorbeeld deskundigen te raadplegen.

De bedenktijd duurt (minimaal) drie dagen en begint op de dag die volgt op de dag dat de koper de (door beide partijen) ondertekende akte of een kopie daarvan krijgt overhandigd. De bedenktijd eindigt tegen middernacht van de laatste dag van de bedenktijd. Het is dus niet van belang hoe laat de koper het afschrift van de akte heeft ontvangen.

Voorlopige koopakte

Wij maken gebruik van de standaard modelkoopakte, opgesteld door de NVM, de consumentenbond en de Vereniging Eigen Huis.

Voorbehoud

De informatie in deze brochure is geheel vrijblijvend en er kunnen geen rechten worden ontleend aan de inhoud hiervan. Wij kunnen niet instaan voor de juistheid van alle informatie uit deze brochure.

Niet uw droomhuis?

Wanneer deze woning niet helemaal aan uw woonwensen voldoet, kunnen wij u wellicht van dienst zijn bij het vinden van de geschikte woning. Neem gerust vrijblijvend contact op met ons kantoor om de mogelijkheden te bespreken.

Uw mening telt!

Voor een verkoper is het verkopen van een woning een spannende tijd. Wij zouden dan ook graag zo snel mogelijk na de bezichtiging uw reactie vernemen, al dan niet positief. Wanneer wij geen reactie ontvangen, zullen wij contact met u opnemen.

Wilt u weten wat uw eigen woning waard is?

Ook dan nodigen wij u uit om contact met ons op te nemen. Wij kunnen u tijdens een vrijblijvend gesprek bij u thuis een indicatie geven van de eventuele verkoopprijs en u tevens uitleggen wat wij voor u zouden kunnen betekenen bij de verkoop van uw woning.