

TE KOOP



Westerstraat 130, Delft

Ireneboulevard 2,
2611 DT Delft
Nederland

015-212 52 88
info@vansilfhout.nl
www.vansilfhout.nl

 **van SILFHOUT
& HOGETOORN**
wereldmakelaars





> Kenmerken

Woonoppervlakte
84 m²

Perceeloppervlakte
67 m²

Inhoud
310 m³

Bouwjaar
1882

Prijs

Vraagprijs € 495.000 k.k.

Type woning

Tussenwoning

Aantal kamers

4

Aantal slaapkamers

3

Energielabel

A

Isolatie

dakisolatie, grotendeels dubbelglas

Cv-ketel


Remeha tzerra m 28c cw4+ isense 2014

Onderhoud binnen

Goed

Onderhoud buiten

Goed

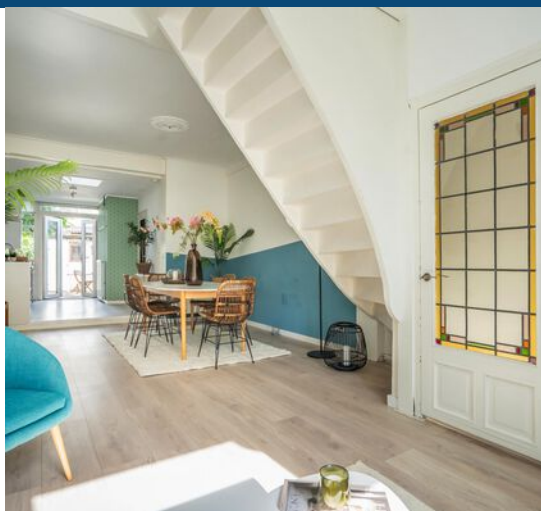



> Omschrijving

In de geliefde wijk Westerkwartier in Delft ligt deze charmante 4-kamer eengezinswoning met een fijne achtertuin en berging. De woning beschikt over een energielabel A, 8 zonnepanelen en HR++ glas. Dankzij de uitbouw aan de achterzijde en de gerealiseerde dakopbouw biedt de woning bovendien verrassend veel ruimte.

De ligging is ideaal: het Westerkwartier is een rustige en sfeervolle woonwijk, op korte afstand van het historische centrum van Delft. Hier vindt u een grote diversiteit aan winkels, restaurants, cafés en gezellige terrassen. Ook scholen, sportvoorzieningen, het NS-station en de TU Delft zijn goed bereikbaar. Dankzij de gunstige ligging ten opzichte van de uitvalswegen zijn ook Den Haag en Rotterdam snel bereikbaar.

Aan de achterzijde is de woning uitgebouwd, met een ruime keuken en een nette badkamer. De dakopbouw op de tweede verdieping zorgt voor extra ruimte en een praktische indeling. Een sfeervolle gezinswoning met een fijne tuin, gelegen op een aantrekkelijke plek in Delft.

Indeling:

Begane grond:

Entree van de woning met meterkast en middels de fraaie glas-inlooddeur toegang tot de woonkamer. De woonkamer is ruim en licht woonkamer en beschikt over de trapopgang naar de eerste verdieping. Aan de achterzijde van de woning bevinden zich de keuken en badkamer in de uitbouw. Dankzij het extra dakraam valt hier veel natuurlijk licht naar binnen.

De keuken is voorzien van een vaatwasser, afzuigkap, fornuis met 5-pits gaskookplaat en brede oven en vaatwasser. Daarnaast bevindt zich de opstelling van de cv-ketel netjes weggewerkt in een keukenkast. De badkamer is naast de keuken gelegen en beschikt over een inloofdouche, handdoekradiator, toilet en wastafelmeubel.

Via de openslaande deuren is er toegang tot de op het noordwesten gelegen tuin, voorzien van een houten berging.

1e verdieping:

Overloop met trapopgang naar de tweede verdieping. Aan de voorzijde bevindt zich een slaapkamer voorzien van een vaste kast. Aan de achterzijde is een tweede slaapkamer gelegen, eveneens voorzien van een vaste kast. In deze kast bevindt zich tevens de opstelling voor de wasmachine.

2e verdieping:

Door het creëren van een dakopbouw is op deze verdieping een ruime derde slaapkamer ontstaan. De slaapkamer beschikt over een eigen balkon, wastafel en dankzij de aanwezige dakramen over volop natuurlijk licht. Eventueel is deze kamer nog op te delen in twee ruimtes.

Bijzonderheden:


- bouwjaar 1881.
- gebruiksoppervlak 84 m², inhoud ca. 310 m³.
- perceelgrootte 67 m², gelegen op eigen grond.
- energielabel A
- dakopbouw geplaatst in 2019
- grotendeels voorzien van HR++ beglazing
- meterkast vernieuwd in 2019
- in de koopakte wordt een ouderdoms- en niet zelfbewoningsclausule opgenomen
- 8 zonnepanelen geïnstalleerd in 2019, opbrengst ca. 2.000 kwh
- verwarming en warmwatervoorziening middels C.V.-combi ketel (Remeha Tzerra, 2014).
- ligging nabij winkels en cultuur op loopafstand, scholen en sportfaciliteiten in de directe woonomgeving
- gunstige ligging nabij uitvalswegen

Overweegt u deze woning te kopen? Neem uw eigen NVM aankoopmakelaar mee!








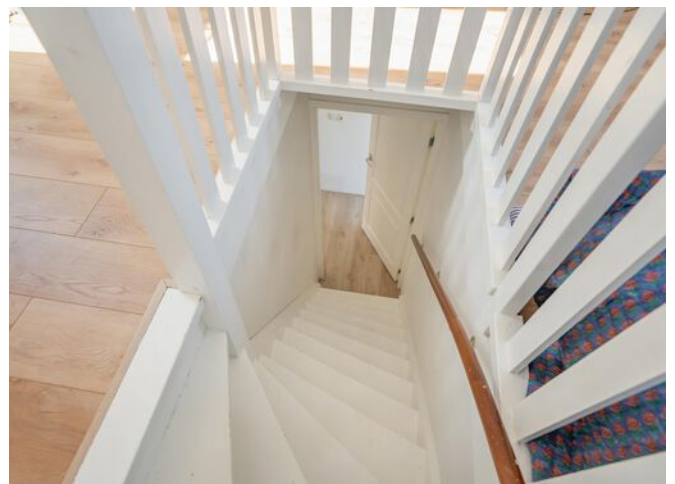






> Plattegrond

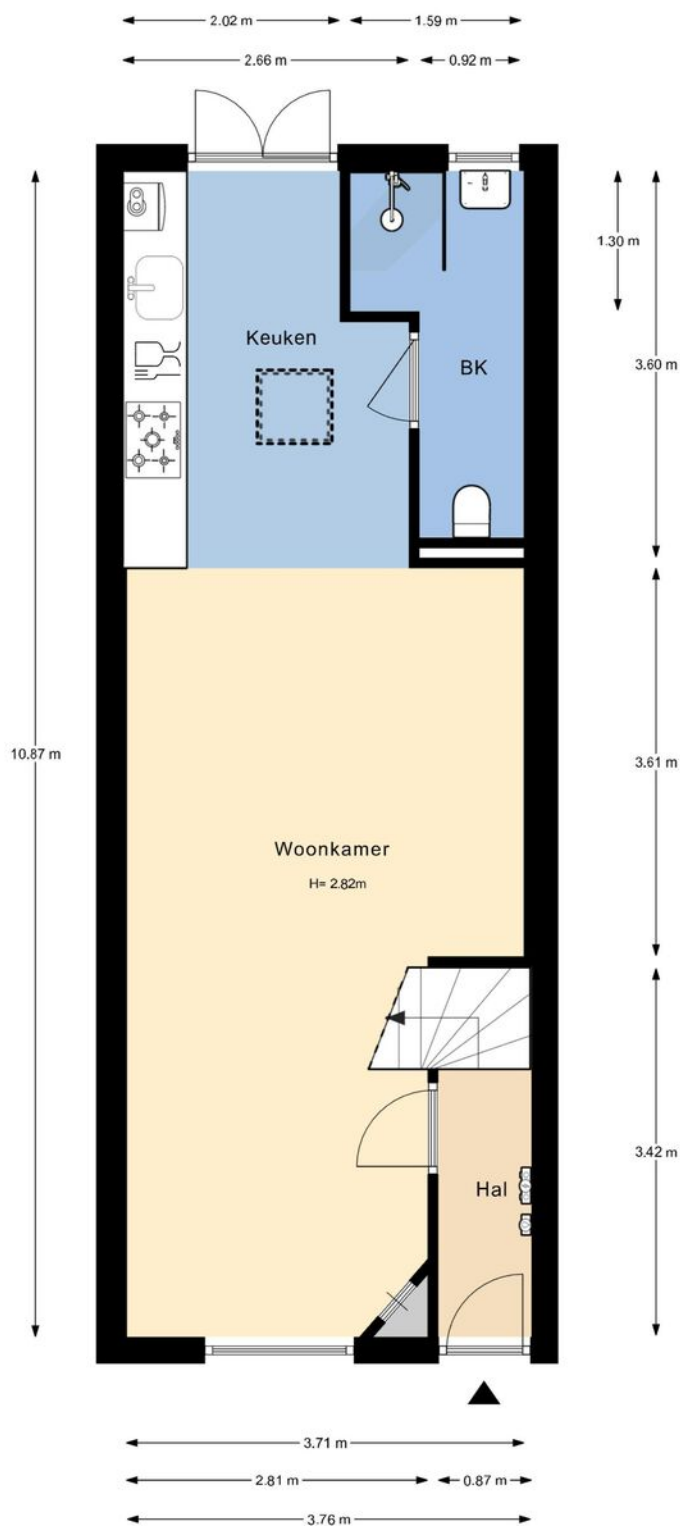

De plattegronden zijn gemaakt voor promotionele doeleinden en ter indicatie.
Aan de plattegronden kunnen geen rechten worden ontleend ©modum2.nl




> Plattegrond

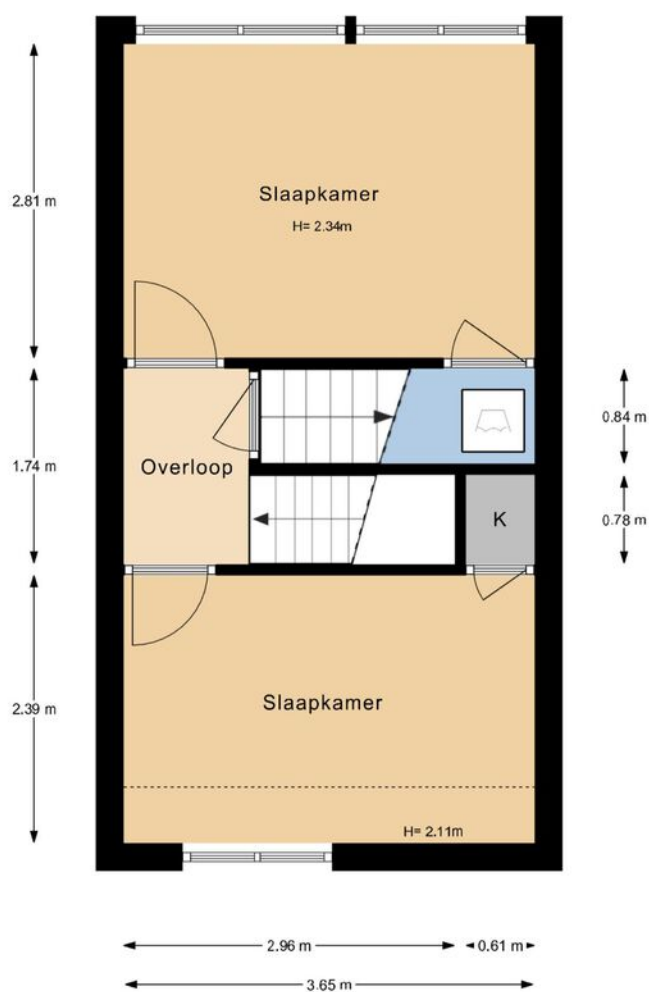

De plattegronden zijn gemaakt voor promotionele doeleinden en ter indicatie.
Aan de plattegronden kunnen geen rechten worden ontleend ©modum2.nl




> Plattegrond

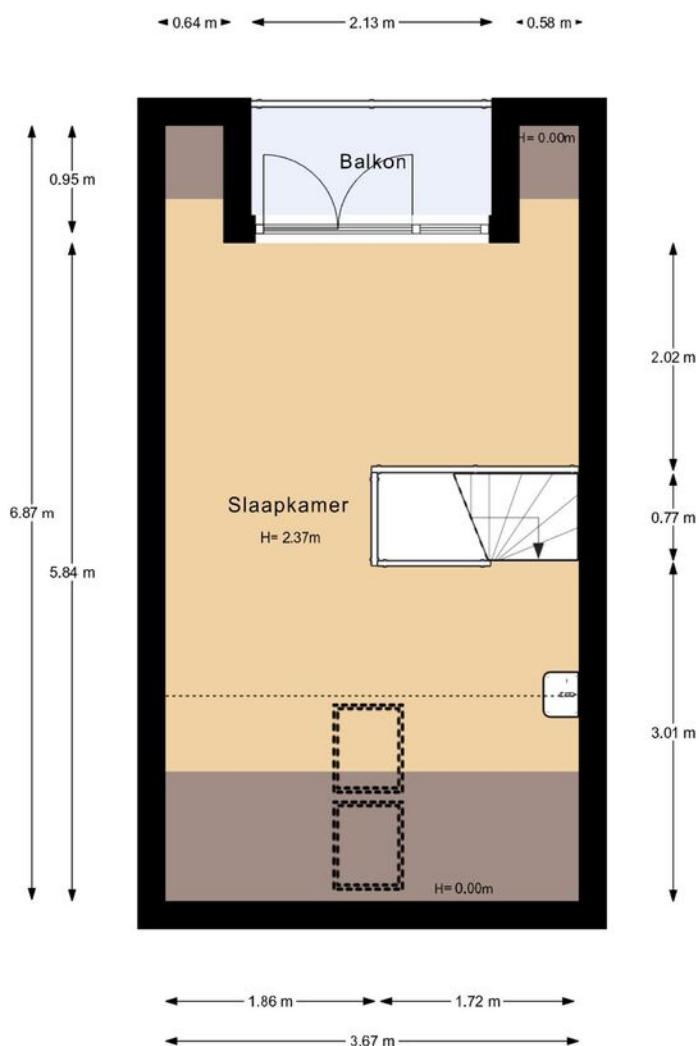

De plattegronden zijn gemaakt voor promotionele doeleinden en ter indicatie.
Aan de plattegronden kunnen geen rechten worden ontleend ©modum2.nl



> Plattegrond

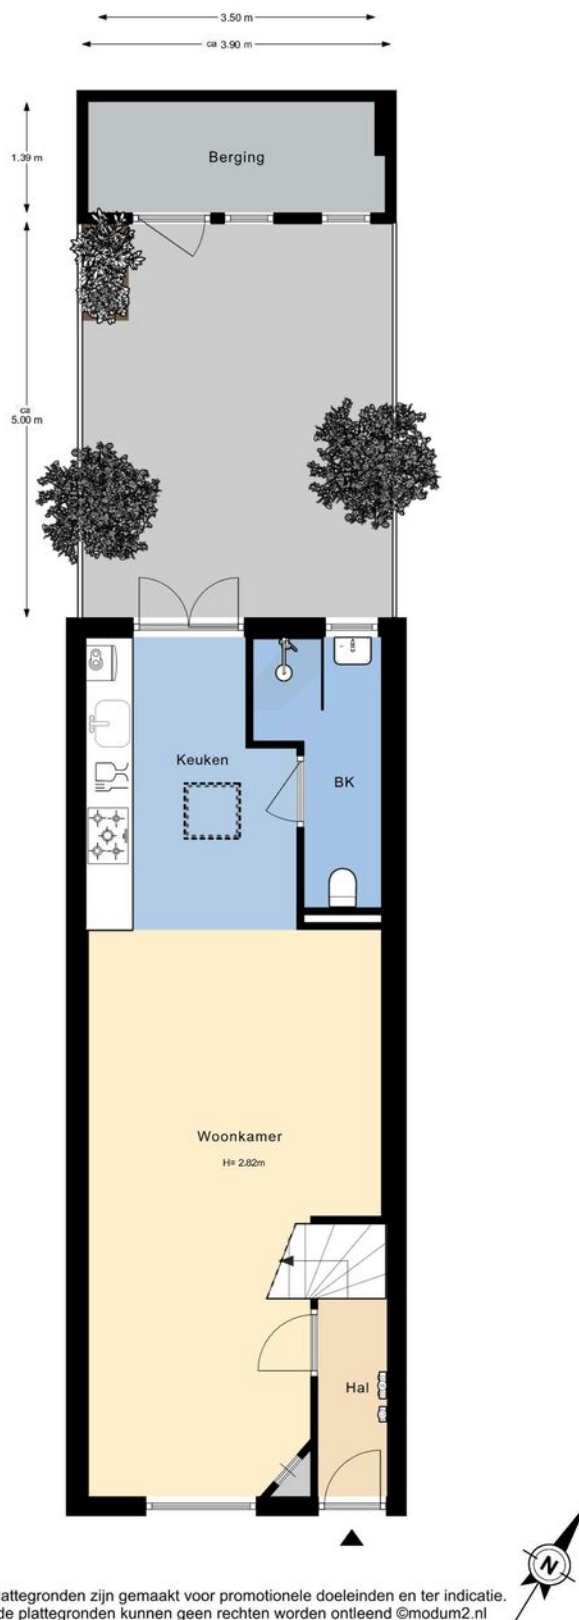

De plattegronden zijn gemaakt voor promotionele doeleinden en ter indicatie.
Aan de plattegronden kunnen geen rechten worden ontleend ©modum2.nl


Kadastrale kaart

Uw referentie: ---



12345 25 Huisnummer Vastgestelde kadastrale grens Voorlopige kadastrale grens Administratieve kadastrale grens Bebouwing	Deze kaart is noordgericht Perceelnummer Kadastrale gemeente Delft Sectie O Perceel 241	Schaal 1: 500 Aan dit uittreksel kunnen geen betrouwbare maten worden ontleend. De Dienst voor het kadaster en de openbare registers behoudt zich de intellectuele eigendomsrechten voor, waaronder het auteursrecht en het databankenrecht.	kadaster 
---	--	---	---

Voor een eensluidend uittreksel, geleverd op 1 september 2026
De bewaarder van het kadaster en de openbare registers

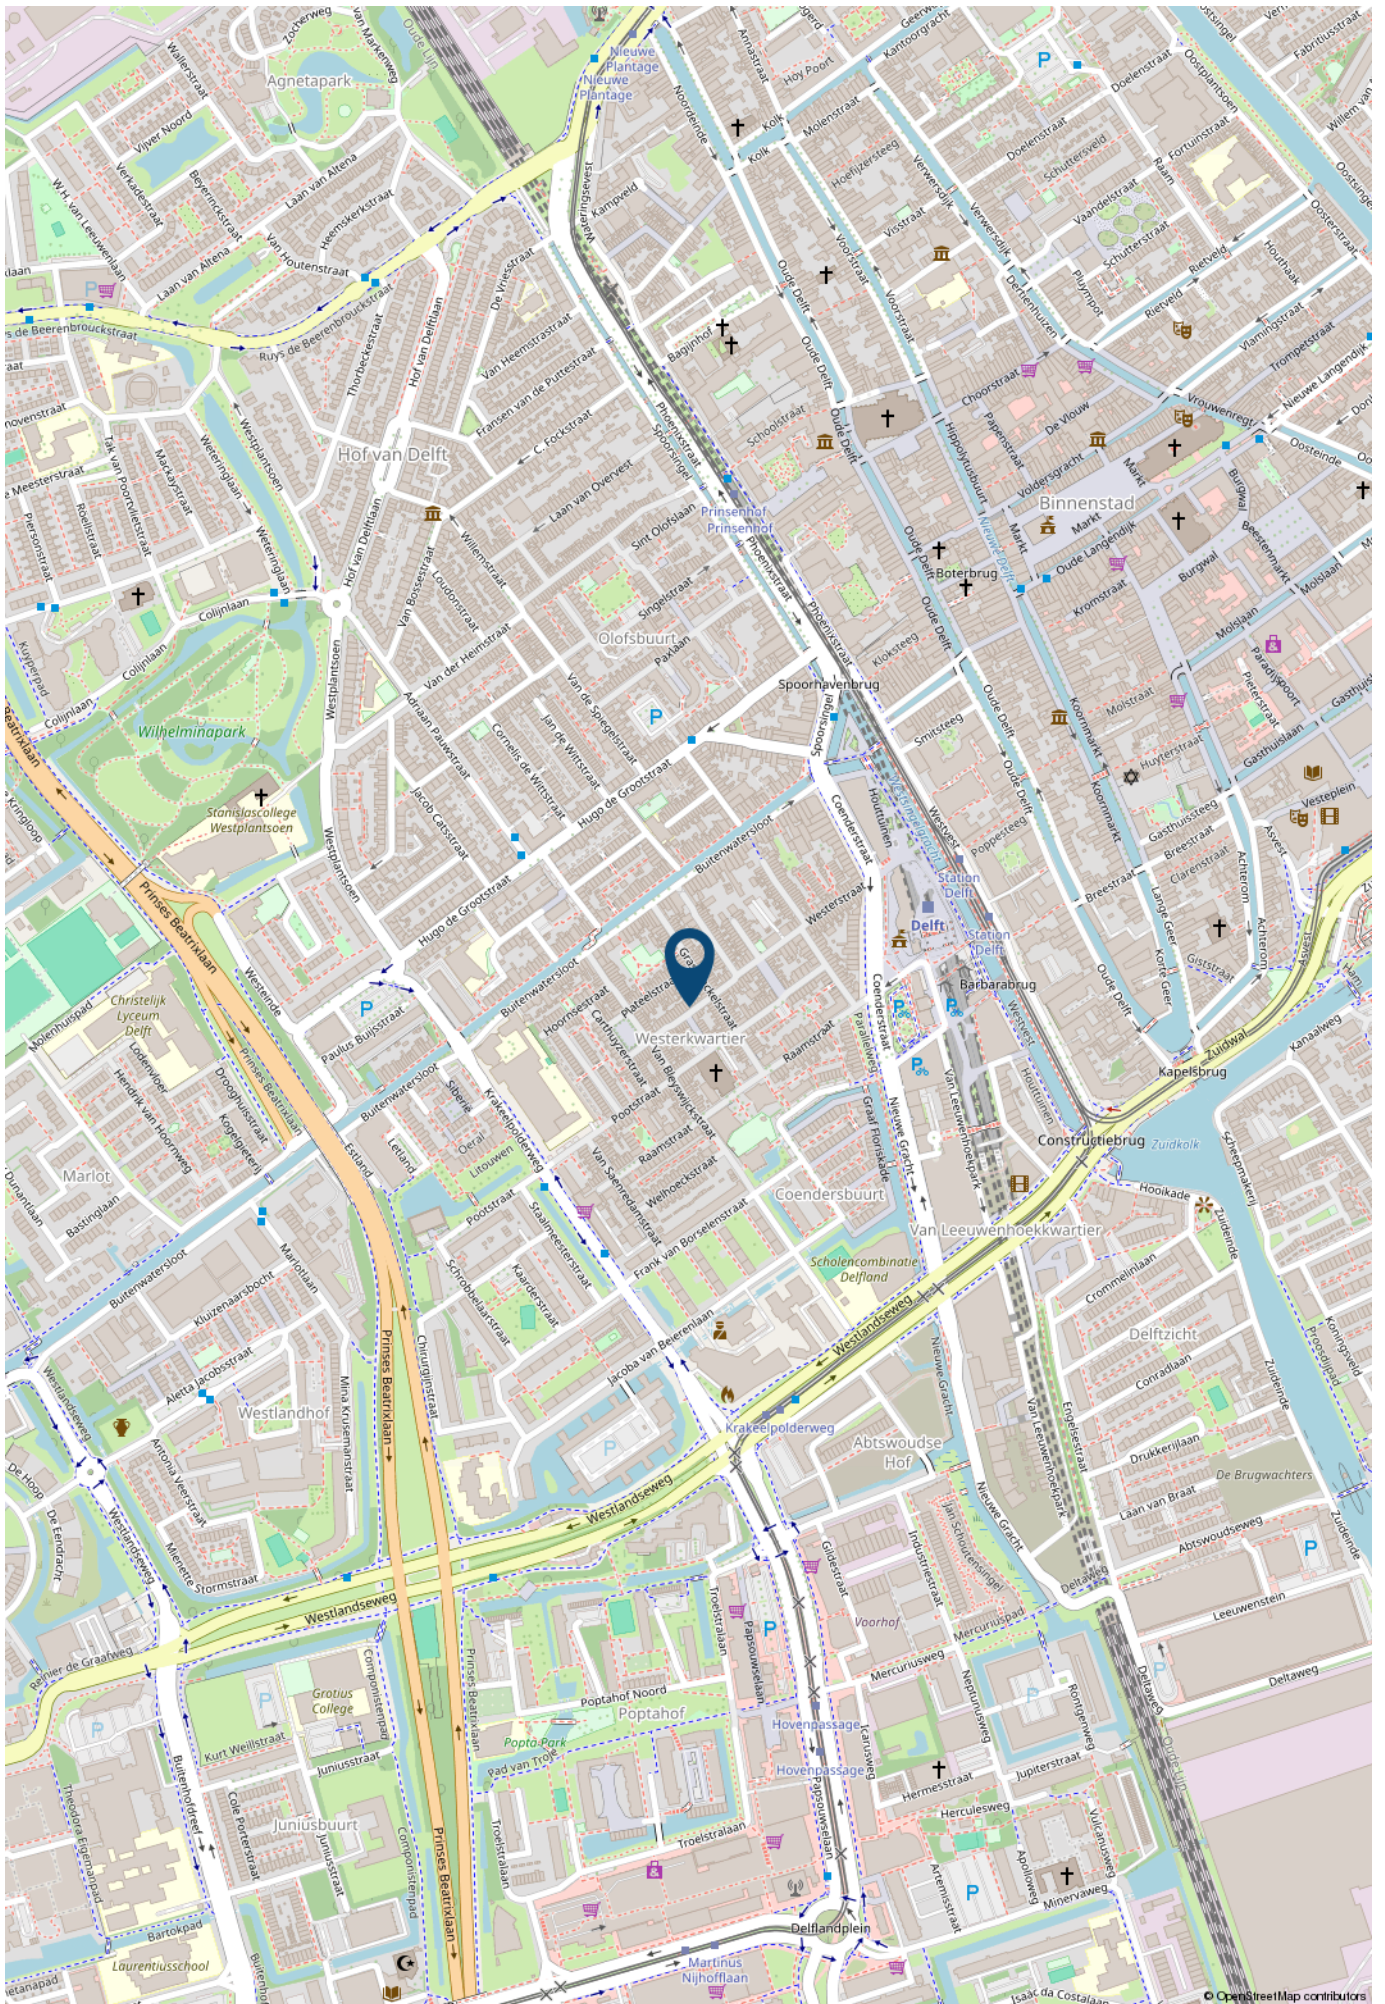

> Lijst van zaken

	Blijft achter	Gaat mee	Ter overname	NVT
Verlichting				
Inbouwspots/dimmers	x			
Opbouwspots/armaturen/lampen/dimmers	x			
Losse (hang)lampen		x		
Raamdecoratie/zonwering binnen				
Gordijnrails	x			
Gordijnen	x			
Overgordijnen				x
Vitrages				x
Rolgordijnen				x
Lamellen				x
Jaloezieen				x
(Losse) horren/rolhorren				x
Vloerdecoratie				
Vloerbedekking				x
Parketvloer				x
Houten vloer(delen)				x
Laminaat	x			
Plavuizen				x
Interieur				
(Voorzet) openhaard met toebehoren				x
Allesbrander				x
Houtkachel				x
(Gas)kachels				x
Designradiator(en)				x

> Lijst van zaken

	Blijft achter	Gaat mee	Ter overname	NVT
Radiatorafwerking				x
Overige				
Spiegelwanden				x
Schilderij ophangstels				x
Keuken				
Keukenblok (met bovenkasten)	x			
Keuken (inbouw)apparatuur				
Kookplaat				x
(Gas) fornuis	x			
Afzuigkap	x			
Magnetron				x
Oven	x			
Combi-oven/combimagnetron				x
Koelkast				x
Vriezer				x
Koel-vriescombinatie				x
Vaatwasser	x			
Quooker				x
Koffiezetapparaat				x
Toilet				
Toilet	x			
Toiletrolhouder	x			
Toiletborstel(houder)				x
Fontein				x

> Lijst van zaken

	Blijft achter	Gaat mee	Ter overname	NVT
Badkamer				
Ligbad				x
Jacuzzi/whirlpool				x
Douche (cabine/schermb)	x			
Stoomdouche (cabine)				x
Wastafel	x			
Wastafelmeubel	x			
Planchet				x
Toiletkast				x
Toilet				x
Toiletrolhouder				x
Toiletborstel(houder)				x
Sanitair/sauna				
Sauna met toebehoren				x
Exterieur/installaties/veiligheid/energiebesparing				
Schotel/antenne				x
Brievenbus				x
Kluis				x
(Voordeur)bel	x			
Alarminstallatie				x
(Veiligheids)sloten en overige inbraakpreventie				x
Rookmelders	x			
(Klok)thermostaat	x			
Airconditioning				x

> Lijst van zaken

	Blijft achter	Gaat mee	Ter overname	NVT
Screens				x
Rolluiken				x
Zonwering buiten				x
Telefoonaansluiting/internetaansluiting				x
Veiligheidsschakelaar wasautomaat				x
Waterslot wasautomaat				x
Zonnepanelen	x			
Oplaadpunt elektrische auto				x
Warmwatervoorziening				
CV-installatie	x			
Boiler				x
Geiser				x
Tuin				
Tuinaanleg/bestrating	x			
Beplanting	x			
Buitenverlichting				x
Tijd- of schemerschakelaar/bewegingsmelder				x
Tuinhuis/buitenberging	x			
Kasten/werkbank in tuinhuis/berging	x			
(Broei)kas				x
(Sier)hek				x
Vlaggenmast(houder)				x

> Maak kennis met de makelaars van *Van Silfhout & Hogetoorn*



JEROEN HOGETOORN
MAKELAAR-TAXATEUR

Van nieuwbouwadvisering tot grachtenpand of het kleinste appartement. Wonen is mensenwerk! Naast de passie voor het werk, een grote passie voor zijn gezin en actieve sporten, waaronder weekenden weg of reizen met de motor off road.



KEVIN NIJS
MAKELAAR-TAXATEUR

Uw enthousiaste specialist in aan- en verkopen! Een geboren en getogen Delftenaar die de stad op zijn duimpje kent. Speelt in zijn vrije tijd graag een potje volleybal en gaat graag op wintersport.



**LISETTE
BEURSKENS-HAFFNER**
MAKELAAR-TAXATEUR

Overdag mensen helpen bij een van de meest spannende momenten in hun leven, een woning aan- of verkopen door betrokkenheid en persoonlijke aandacht. In haar vrije tijd zet zij zich in voor mooie projecten voor (veelal minder bedeelde) kinderen via Kiwanis.



RENS JEURSEN
MAKELAAR-TAXATEUR

Enthousiast en vrolijk van aard! Op een laagdrempelige manier begeleidt hij u graag met de aan- en verkoop van uw droomwoning. Zijn grootste passie (naast het vele sporten) is reizen!



MICHEL VAN IERSCHOT
NVM MAKELAAR

Opgewekt en positief en met klanttevredenheid hoog in het vaandel. In zijn vrije tijd geniet hij graag met zijn gezin van lekker eten en drinken en af en toe een wijnproeverij met vrienden.



ROELANT FELDBRUGGE
NVM MAKELAAR

Betrokken, deskundig en enthousiast begeleidt hij u tijdens het aan- en verkoopproces, waarbij uw belang altijd vooropstaat. In zijn vrije tijd trekt hij graag de natuur in. Hij is regelmatig in het bos, op het water of in de bergen te vinden.

> Wie zijn wij?

De grootste makelaar in Delft en omgeving

Ondanks het feit dat we al jaren het grootste makelaarskantoor in Delft zijn houden we onze dienstverlening persoonlijk. Dat doen we door in teams van twee makelaars per woning te werken. Daarmee wordt uw koper echt uitstekend geïnformeerd over de woning die hij bezoekt, blijven we maximaal betrokken bij uw woning en weet u altijd met wie u praat.

U kunt van ons professionaliteit, deskundigheid, flexibiliteit en een flinke dosis enthousiasme verwachten! Onze specialismen en passie voor het vak liggen binnen de woningmakelaardij.

Beste resultaat

Verkoop, aankoop, nieuwbouw, verhuur en taxaties, zolang het om woningen gaat bent u bij ons aan het juiste adres. Onze verkoopresultaten zijn uitstekend, wij verkopen sinds jaar en dag de meeste woningen in Delft en omgeving.

Het geheim van goede verkoopresultaten ligt wat ons betreft in een reëel advies over uw woning. De juiste vraagprijs en een schitterende presentatie leveren het beste verkoopresultaat!

Aankoopmakelaar

Ook bij de aankoop van uw nieuwe woning helpen we graag. Uiteindelijk is de woning die u kiest een nieuw thuis en een grote investering voor vele jaren. Een niet alledaagse beslissing. Wij kennen de valkuilen en helpen u met de aankoop op basis van no cure – no pay. Alleen bij een geslaagde transactie rekenen wij een vaste vergoeding. Daarmee weet u vooraf waar u aan toe bent, dat is immers precies waar het bij de aankoop om gaat. Exact weten wat u koopt tegen duidelijke voorwaarden. U bent verzekerd van onze maximale inzet. Niet voor niets staan wij al jaren in de top vijf en hebben al twee keer de titel 'De NVM aankoopmakelaar Regio Haaglanden' uit naam van al onze collega NVM makelaars mogen ontvangen.

Onze service stopt niet op vrijdagmiddag, wij zijn standaard op zaterdag geopend. U kunt dus ZES dagen per week bij ons terecht!

Contact

Neem voor een persoonlijke toelichting op onze dienstverlening eens vrijblijvend contact met ons op. Dat kan bij u thuis of bij ons op kantoor aan de Ireneboulevard 2 2611DT Delft of telefonisch 015 – 212 52 88.



ROB MONTEIRO
ASSISTENT-MAKELAAR

Bevlogen en enthousiast maar altijd bescheiden. Rob komt vaak tegen tijdens bezichtigingen. Zijn vrije tijd besteedt hij graag aan zijn gezin, gitaar of een balletje slaan op de tennis- of padelbaan.



NICOLINE BRUNT
ASSISTENT-MAKELAAR

Het eerste aanspreekpunt voor de nieuwbouw: zorgt voor de afwikkeling van de koop van uw nieuwbouwwoning, maar komt ook tegen in de bestaande bouw. Naast het werken, is er ook nog tijd om creatief bezig te zijn en alles even te laten voor wat het is.

> Wereldmakelaars

Een organisatie die zich inzet voor een wereld zonder armoede!



In een veranderende maatschappij zijn nieuwe denkbeelden en acties nodig. Dit is de overtuiging van Van Silfhout & Hogetoorn wereldmakelaars. We noemen ons wereldmakelaars, omdat we structureel willen bijdragen aan de wereld om ons heen. Sinds 2006 doneren we een percentage van ons bedrijfsresultaat aan een goed doel.

- Van 2006 tot en met 2011
Homeplan (huizenbouw voor daklozen)
- Januari 2012 – heden
Oxfam Novib

Oxfam Novib

Een organisatie die zich inzet voor een wereld zonder armoede en met gelijke kansen voor iedereen. Van Silfhout & Hogetoorn wereldmakelaars levert een bijdrage aan het microfinancieringsprogramma van deze organisatie.

Wij zitten in het Ondernemers voor Ondernemers Netwerk en zo steunen wij kleine en startende ondernemers in ontwikkelingslanden. Via een kleine lening krijgen zij de kans om te investeren in hun bedrijf. Oxfam Novib verzorgt in zo'n 25 landen microkrediet en trainingen, samen met partnerorganisaties en microfinancieringsinstituten (MFI's).

“ Een organisatie die zich inzet voor een wereld zonder armoede en met gelijke kansen voor iedereen. “

Het Ondernemers voor Ondernemers Netwerk is een bijzondere samenwerking tussen ondernemers wereldwijd. Dankzij microkrediet kan de ondernemer investeren in het bedrijf en ontstaat er een kleine buffer voor andere uitgaven zoals eten, de schoolbijdrage van de kinderen en de kosten van medische zorg. Kortom, een stabiele situatie waarin de ondernemer kan werken aan de start of groei van het bedrijf.

Ook steunt het Ondernemers voor Ondernemers Netwerk veelbelovende kleine en middelgrote bedrijven (mkb) in ontwikkelingslanden. Waar ook ter wereld; het midden- en kleinbedrijf is de motor van de economie. Het stimuleren van de lokale economie is zorgen voor werkgelegenheid in de directe omgeving.

Kijk ook op www.oxfamnovib.nl



> Hypotheek

Hypotheekadvies nodig?



Wat je ook kiest,
je krijgt altijd ons advies

Kijk op [hypotheeker.nl](https://www.hypotheeker.nl)



Jazeker. De Hypotheker.

Delft, Westlandseweg 13a, (015) 214 29 72

> Zoekopdracht

Dé woning nog niet gevonden?

Wij kunnen u gedurende **drie maanden kosteloos** op de hoogte brengen van **het meest recente woningaanbod** van de NVM-makelaars dat aan uw woonwensen voldoet. Wij informeren u per email via ons NVM-uitwisselingssysteem zodra de woning op de markt is gekomen.

Vul hieronder uw persoonlijke gegevens en uw woonwensen in zodat wij u spoedig in ons systeem kunnen opnemen.

Persoonlijke gegevens

Naam: _____
Voorletters: _____
O man O vrouw
Adres: _____
Postcode: _____
Woonplaats: _____
Mobiel: _____
Email adres: _____

Woonwensen

Prijsklasse: van € _____ k.k. tot € _____ k.k.

Type woning: O appartement O tussenwoning
 O maisonnette O hoekwoning
 O bovenwoning O twee-onder-één woning
 O benedenwoning O vrijstaande woning

Delft (wijken): O Delft geheel O 2623 Tanthof-oost
 O 2611 Centrum O 2624 Voorhof
 O 2612 Vrijenban / Indische buurt O 2625 Buitenhof
 O 2613 Hof van Delft / Westerkwartier O 2626 Abtswoude
 O 2614 Voordijkshoorn O 2627 Schieweg
 O 2616 Delftse Hout O 2628 Wippolder
 O 2622 Tanthof-west O 2629 Ruiven

Overige plaatsen: O Delfgauw O Schipluiden
 O Pijnacker O Den Hoorn
 O Nootdorp O Rijswijk ZH
 O Ypenburg

Aantal kamers: _____ (incl. woonkamer)

Woonoppervlakte: _____ m²

Tuin verplicht: O ja O nee

Garage verplicht: O ja O nee

Aanvullende wensen: _____

Algemeen

Heeft u momenteel een koopwoning? O ja O nee

Wenst u vrijblijvend een indicatie van de verkoopopbrengst van uw huidige woning? O ja O nee

Heeft u belangstelling voor een kosteloos hypotheek adviesgesprek? O ja O nee

Heeft u na drie maanden uw ideale woning niet gevonden en wilt u langer op de hoogte worden gehouden, dat kan!
Dit werkt via een zoekopdracht in de vorm van een oriëntatie-opdracht of de volledige koopbegeleiding. Vraag vrijblijvend naar meer informatie!

> Notities

Belangrijke zaken...
op een rijtje

> Notities

Belangrijke zaken...
op een rijtje

INTERESSE

in deze woning?



Neem gerust contact met ons op!

Ireneboulevard 2,
2611 DT Delft
Nederland

015-212 52 88
info@vansilfhout.nl
www.vansilfhout.nl

 **van SILFHOUT
& HOGETOORN**
wereldmakelaars