

Wordt dit jouw droomhuis?



Rubinsteinlaan 35

Eindhoven

Flinke, uitgebouwde hoekwoning met een riante woonkeuken, maar liefst 5 slaapkamers, een fijne, 14 meter diepe achtertuin op het zonnige zuidwesten met een (inpandige) garage en achterom!



Alberti Garantiemakelaars

Strijpsestraat 77
5616 GL, Eindhoven

040-2957957

info@alberti.nl

www.alberti.nl

A photograph of three real estate agents standing in front of a modern building with large glass windows. On the left is a man in a light grey blazer and white shirt. In the center is a woman in a cream-colored blazer and brown trousers. On the right is a woman in a blue blazer and light grey trousers. They are all smiling and looking at the camera.

**Een huis koop
je niet alleen**

Wij gaan je daarbij
ondersteunen

Alberti Garantiemakelaars
staan voor je klaar

Wat leuk dat je interesse hebt in deze woning!

eigen oprit naast de woning met ruimte voor twee auto's! De woning beschikt daarnaast over een extra werk-/hobbykamer op de begane grond en een praktische bijkeuken. Met 14 zonnepanelen, nagenoeg geheel kunststof kozijnen, dubbele beglazing en energielabel B is ook aan comfort en duurzaamheid gedacht. De woning is gunstig en toch rustig gelegen in de gewilde wijk Blaarthem (Oud-Gestel), nabij het centrum van Eindhoven. Ook de Genneper Parken is dichtbij. De High Tech Campus en ASML zijn

Vraagprijs € 625.000,- k.k.





Kenmerken van deze woning

Soort woning	Eengezinswoning
Type woning	Hoekwoning
Bouwjaar	1969

Inhoud	755 m ³
Woonoppervlakte	183 m ²
Perceeloppervlakte	353 m ²
Tuin	Achtertuint
Tuin oppervlakte	105 m ²

Energie label	B
Aantal kamers	7
Aantal slaapkamers	5



Omschrijving van de woning

Flinke, uitgebouwde hoekwoning met een riante woonkeuken, maar liefst 5 slaapkamers, een fijne, 14 meter diepe achtertuin op het zonnige zuidwesten met een (in pandige) garage, achterom én een eigen oprit naast de woning met ruimte voor twee auto's! De woning beschikt daarnaast over een extra werk-/hobbykamer op de begane grond en een praktische bijkeuken. Met 14 zonnepanelen, nagenoeg geheel kunststof kozijnen, dubbele beglazing en energielabel B is ook aan comfort en duurzaamheid gedacht.

De woning is gunstig en toch rustig gelegen in de gewilde wijk Blaarthem (Oud-Gestel), nabij het centrum van Eindhoven. Alle denkbare en gewenste voorzieningen, zoals scholen, winkels, sportfaciliteiten en uitvalswegen, bevinden zich in de directe omgeving. Ook de natuur van de Genneper Parken is dichtbij. De High Tech Campus en ASML zijn eveneens uitstekend bereikbaar.

Bent u op zoek naar een ruime woning met volop leefruimte, een grote garage, parkeergelegenheid op eigen terrein en een zonnige tuin op een rustige en goed bereikbare locatie? Kom snel kijken!

INDELING:

BEGANE GROND:

Overdekte entree. Hal met tegelvloer en stucwerk wandafwerking. Volledig betegeld toilet met hangcloset en fonteintje. Bergkast met daarin de meterkast (14 groepen en 3 aardlekschakelaars). Flinke trapkast, ideaal voor het opbergen van bijvoorbeeld uw provisie.

Z-vormige woonkamer met tegelvloer met vloerverwarming, stucwerk wandafwerking en een schuifpui naar de achtertuin. Door de Z-vormige indeling is er een fijne verdeling tussen een zit- en eetkamer. De raampartijen aan de voor- en achterzijde zijn voorzien van een zonneluifel.

Werk-/hobbykamer met dubbele deur naar de woonkamer, tegelvloer met vloerverwarming en stucwerk wandafwerking. Een fijne, multifunctionele ruimte die ook uitstekend gebruikt kan worden als werkkamer, speelkamer of hobbyruimte.

In 2004 is de riante woonkeuken gerealiseerd in een flinke aanbouw aan de zijkant van de woning. De woonkeuken is voorzien van een tegelvloer met vloerverwarming en deels stucwerk wandafwerking. De hoekvormige keukenopstelling

is voorzien van een natuurstenen werkblad, diverse inbouwapparatuur, waaronder een oven, magnetron, inductiekookplaat, afzuigkap, vaatwasser, koelkast en verschillende opbergkastjes, waaronder een pannencarrousel, en lades. De inbouwapparatuur is in 2024 vernieuwd. Dankzij de ruimte en de prettige lichtinval vormt de woonkeuken een heerlijk tweede leefgedeelte van de woning.

Een hal/zijingang met tegelvloer en stucwerk wandafwerking.

Via de werk-/hobbykamer bereikbare bijkeuken. De volledig betegelde bijkeuken is voorzien van een deur naar de achtertuin en een deur naar de garage. De aansluitingen voor de wasapparatuur bevinden zich in de bijkeuken. De gehele begane grond is voorzien van vloerverwarming, met uitzondering van de bijkeuken.

1E VERDIEPING:

Overloop met tapijtvloer en stucwerk wandafwerking.

Separaat, volledig betegeld toilet (2007) met hangcloset, fonteintje, inbouwspots en ventilatie.

Slaapkamer 1 aan de achterzijde met laminaatvloer, stucwerk wandafwerking, airconditioning, wastafel, inbouwkast en rolluiken.

Slaapkamer 2 aan de voorzijde met laminaatvloer, stucwerk wandafwerking, wastafel, inbouwkast en rolluiken.

Slaapkamer 3 aan de achterzijde met laminaatvloer, stucwerk wandafwerking en rolluiken.

Volledig betegelde badkamer (2007) aan de voorzijde met ligbad, douche, wastafel, designradiator, vloerverwarming en rolluiken.

2E VERDIEPING:

Overloop met tapijtvloer. Locatie cv-ketel (Atag, 2011) en locatie omvormer van de zonnepanelen. De woning is voorzien van 14 zonnepanelen, geplaatst in 2020. Via de overloop is een bergverlating bereikbaar.

Ruime slaapkamer 4 met laminaatvloer, inbouwkast, bergverlating achter het knieschot en een dakkapel aan de achterzijde. Vanuit de slaapkamer is een bergverlating bereikbaar.

Slaapkamer 5 aan de achterzijde met laminaatvloer, dakkapel, inbouwkasten, bergverlating achter het knieschot, wastafel en inbouwspots. Ook vanuit deze slaapkamer is een bergverlating bereikbaar.

Flinke bergkast aan de voorzijde bij slaapkamer 4.

BERGVLIERING:

De zolderverdieping beschikt over in totaal drie bergvlierungen. Twee hiervan zijn bereikbaar via een afzonderlijke vlizotrap. De bergvlierungen zijn ideaal voor het opbergen van bijvoorbeeld uw seizoensartikelen.

TUIN & GARAGE:

Voortuin met pad naar de voordeur en borders met vaste beplanting. Aan de zijkant van de woning bevindt zich een buitenkraantje. Eigen oprit naast de woning met ruimte voor twee auto's.

De circa 14 meter diepe achtertuin is gelegen op het zonnige zuidwesten en beschikt over meerdere terrassen, een pad naar achteren, een vijverpartij, verschillende borders met vaste beplanting, struikgewas en bomen. De achtergevel is voorzien van een zonneluifel. Daarnaast zijn er meerdere elektrapunten, een buitenkraantje en een achterom achter in de tuin.

De ruime, inpandige garage van circa 29 m² biedt volop mogelijkheden. Naast het stallen van bijvoorbeeld een auto is deze ruimte uitstekend geschikt als hobby- of klusruimte. De garage is voorzien van een elektrische roldeur aan de zijkant, een loopdeur via de bijkeuken, elektra, een lichtkoepel en een fonteinje met mengkraan.

ALGEMEEN:

- Flinke, uitgebouwde hoekwoning met een riante woonkeuken, maar liefst 5 slaapkamers en een extra werk-/hobbykamer op de begane grond.
- Riante woonkeuken gerealiseerd in 2004, met in 2024 vernieuwde inbouwapparatuur.

- Grote, inpandige garage van circa 29 m² met volop mogelijkheden voor hobby, opslag of het stallen van voertuigen.
- Eigen oprit naast de woning met ruimte voor twee auto's.
- Circa 14 meter diepe achtertuin op het zonnige zuidwesten, met meerdere terrassen, achterom en volop groen.
- De woning is gunstig en toch rustig gelegen in de wijk Blaarthem (Oud-Gestel), nabij het centrum van Eindhoven.
- Scholen, winkels, sportvoorzieningen en de Genneper Parken bevinden zich in de directe omgeving.
- High Tech Campus en ASML zijn uitstekend bereikbaar.
- Belangrijke uitvalswegen, waaronder de A2 en A67, zijn snel en eenvoudig bereikbaar.
- Nagenoeg de gehele begane grond en de badkamer zijn voorzien van vloerverwarming.
- In 2020 is de woning voorzien van 14 zonnepanelen en is de meterkast vernieuwd en uitgebreid tbv de inductiekookplaat en eventuele elektrische oplaadpunten voor één of meerdere voertuigen in de garage en/of de oprit naast de woning.
- Nagenoeg de gehele woning is voorzien van onderhoudsvriendelijke kunststof kozijnen en dubbele beglazing.
- Voorzien van onder andere spouwmuurisolatie en vloerisolatie.
- Energielabel B.
- Woonoppervlakte: circa 185 m².
- Perceeloppervlakte: circa 350 m².
- Aanvaarding in overleg.

Bent u op zoek naar een ruime woning met maar liefst vijf slaapkamers, volop parkeergelegenheid, een grote garage en een zonnige tuin op een rustige én centrale locatie? Kom snel kijken bij Rubinsteinlaan 35!

























Plattegrond




Aan de plattegronden kunnen geen rechten worden ontleend
© Zibber www.zibber.nl

Plattegrond




Aan de plattegronden kunnen geen rechten worden ontleend
© Zibber www.zibber.nl

Plattegrond

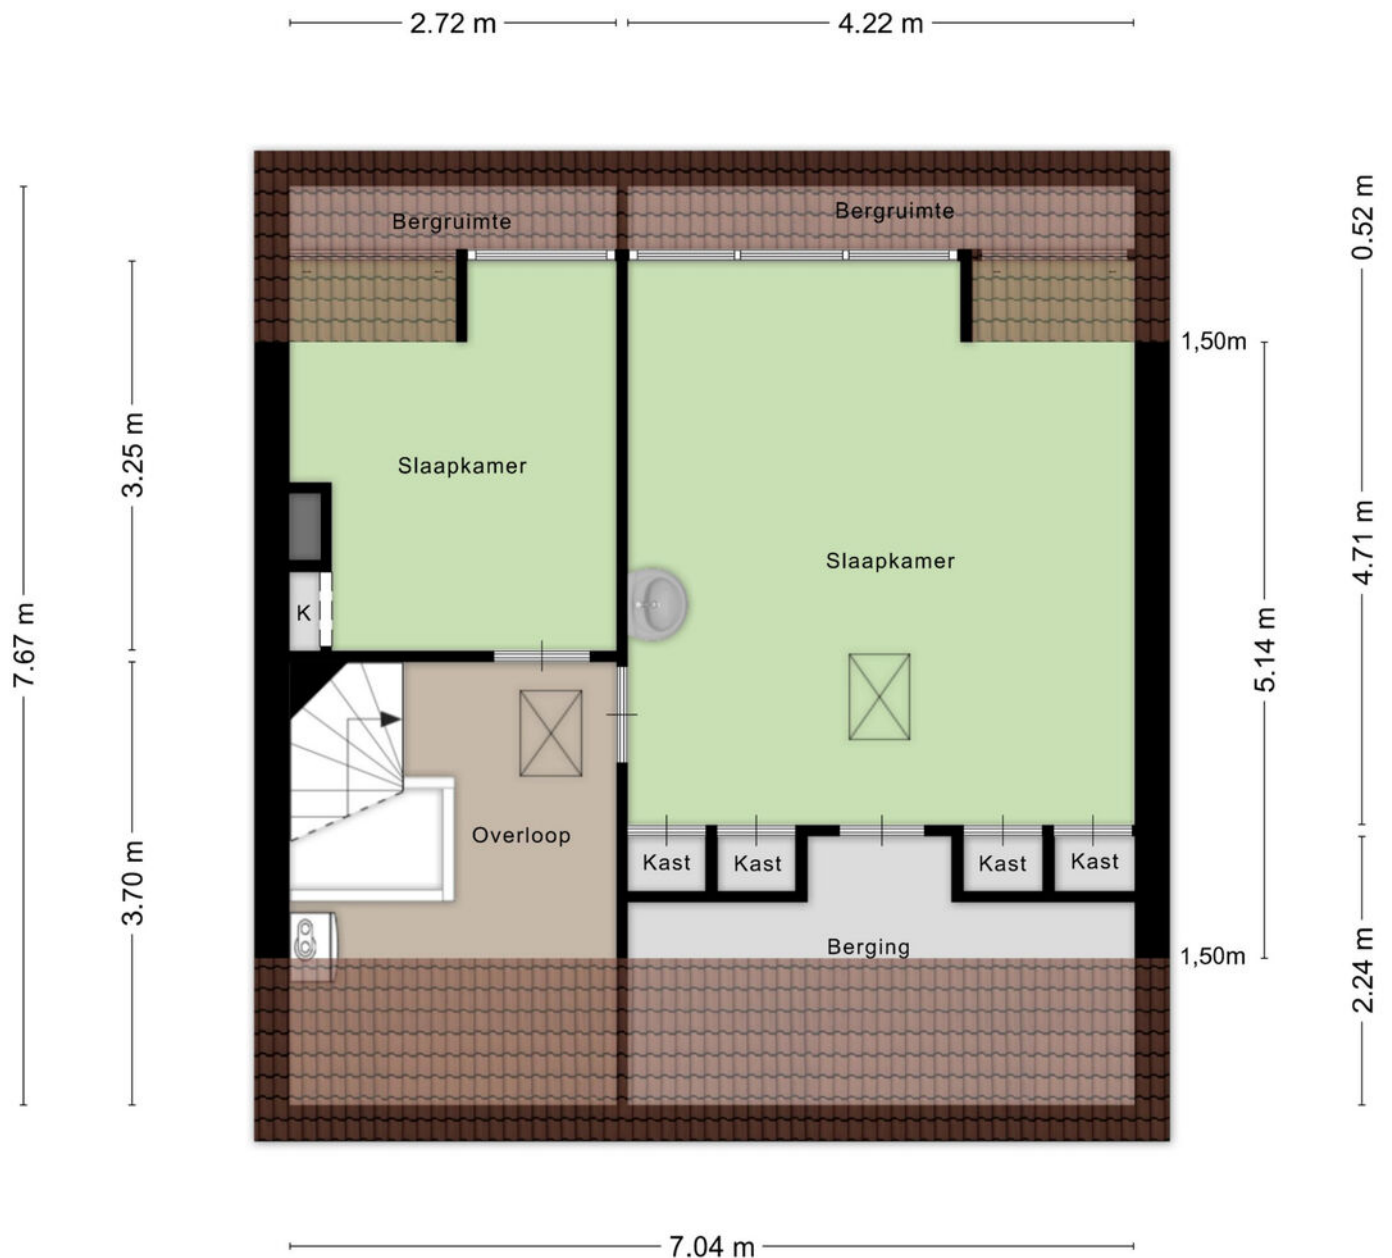

Aan de plattegronden kunnen geen rechten worden ontleend
© Zibber www.zibber.nl

Plattegrond

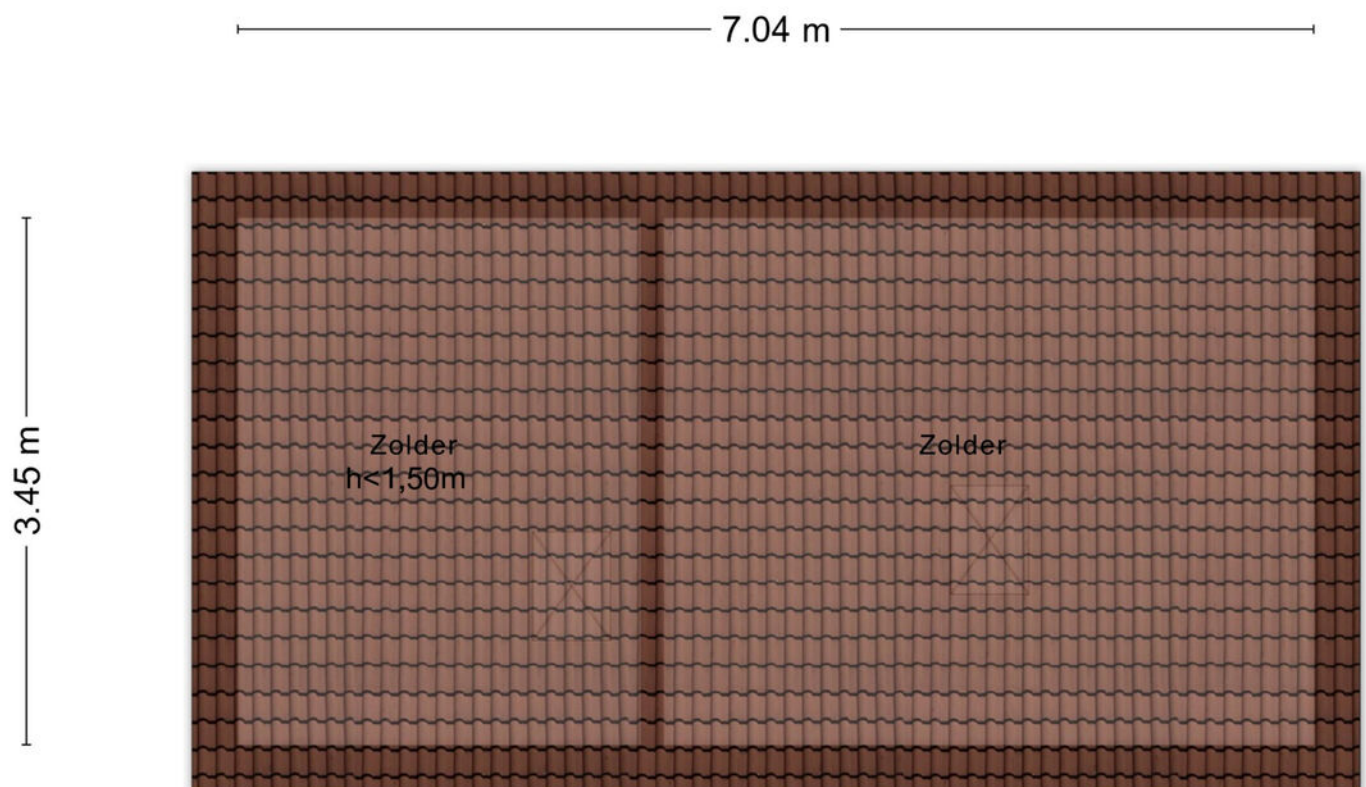

Aan de plattegronden kunnen geen rechten worden ontleend
© Zibber www.zibber.nl

Kadastrale kaart

Kadastrale kaart

Uw referentie: ---



Deze kaart is noordgericht

12345 Perceelnummer

25 Huisnummer

— Vastgestelde kadastrale grens

— Voorlopige kadastrale grens

— Administratieve kadastrale grens

— Bebouwing

Schaal 1: 500

Kadastrale gemeente	Gestel
Streek	D
Perceel	2850



Voor een eensluidend uittreksel, geleverd op 11 augustus 2026
 De bewaarder van het kadaster en de openbare registers

Aan dit uittreksel kunnen geen betrouwbare maten worden ontleend.
 De Dienst voor het kadaster en de openbare registers behoudt zich de intellectuele
 eigendomsrechten voor, waaronder het auteursrecht en het databankenrecht.

Lijst van zaken

BESCHRIJVING	BLIJFT ACHTER	GAAT MEE	TER OVERNAME
Woning - Interieur			
Designradiator(en)	X		
Verlichting, te weten			
- inbouwspots/dimmers	X		
- opbouwspots/armaturen/lampen/dimmers	X		
- losse (hang)lampen		X	
- 3 schoenmakerslampjes boven keukentafel	X		
- lamphouder in kelderkast	X		
(Losse)kasten, legplanken, te weten			
- Pax kasten grote slaapkamer achter en hobbyruimte beneden		X	
- handdoekenkast overloop 1ste verdieping		X	
Raamdecoratie/zonwering binnen, te weten			
- gordijnrails	X		
- overgordijnen		X	
- rolgordijnen	X		
- jaloezieën	X		
- (losse) horren/rolhorren	X		
Vloerdecoratie, te weten			
- vloerbedekking	X		
- laminaat	X		
- plavuizen	X		
- kokosmat bij voordeur	X		
- open kokosmat bij keukendeur	X		
Overig, te weten			
- spiegelwanden	X		
- schilderij ophangstelsel	X		
- gebrandschilderde glas-in-looddeur entree-woonkamer		X	
- spiegel in de hal bij de voordeur		X	
- paarse metalen lockerkast in hal van woonkeuken, aanbouw		X	
- wasmachine en droogtrommel in bijkeuken		X	
Woning - Keuken			
Keukenblok (met bovenkasten)	X		
Keuken (inbouw)apparatuur, te weten			
- kookplaat	X		
- afzuigkap	X		
- magnetron	X		
- oven	X		
- koelkast	X		
- vriezer		X	
- vaatwasser	X		
- koffiezetapparaat		X	
Keukenaccessoires, te weten			
- whiteboard in woonkeuken, aanbouw	X		
Woning - Sanitair/sauna			
Toilet met de volgende toebehoren			
- toilet	X		

Lijst van zaken

BESCHRIJVING	BLIJFT ACHTER	GAAT MEE	TER OVERNAME
- toiletrolhouder	X		
- toiletborstel(houder)		X	
- fontein	X		
Badkamer met de volgende toebehoren			
- ligbad	X		
- douche (cabine/schermb)	X		
- wastafel	X		
- wastafelmeubel	X		
- planchet	X		
- toiletkast	X		
- toilet	X		
- toiletrolhouder	X		
- toiletborstel(houder)		X	
Woning - Extérieur/installaties/veiligheid/energiebesparing			
Brievenbus	X		
(Voordeur)bel	X		
(Veiligheids)sloten en overige inbraakpreventie	X		
Rookmelders	X		
(Klok)thermostaat	X		
Airconditioning	X		
Screens	X		
Rolluiken	X		
Zonwering buiten	X		
Telefoonaansluiting/internetaansluiting		X	
Veiligheidsschakelaar wasautomaat	X		
Zonnepanelen	X		
isolerende gordijnen grote zolderkamer	X		
Warmwatervoorziening, te weten			
- CV-installatie	X		
- boiler	X		
Tuin - Inrichting			
Tuinaanleg/bestrating	X		
Beplanting	X		
vijverpomp	X		
Tuin - Verlichting/installaties			
Buitenverlichting	X		
Tuin - Bebouwing			
Tuinhuis/buitenberging	X		
Kasten/werkbank in tuinhuis/berging		X	
Hondenren met dak van golfplaten	X		
gresbuis in voortuin		X	
Tuin - Overig			
Overige tuin, te weten			
- (sier)hek	X		
- vlaggenmast(houder)	X		
- plantenrek tbv klimroos	X		
- armaturen aan houten tuinafscheiding tbv hangplanten	X		

Lijst van zaken


BESCHRIJVING

BLIJFT ACHTER

GAAT MEE

TER OVERNAME

Locatie op de kaart

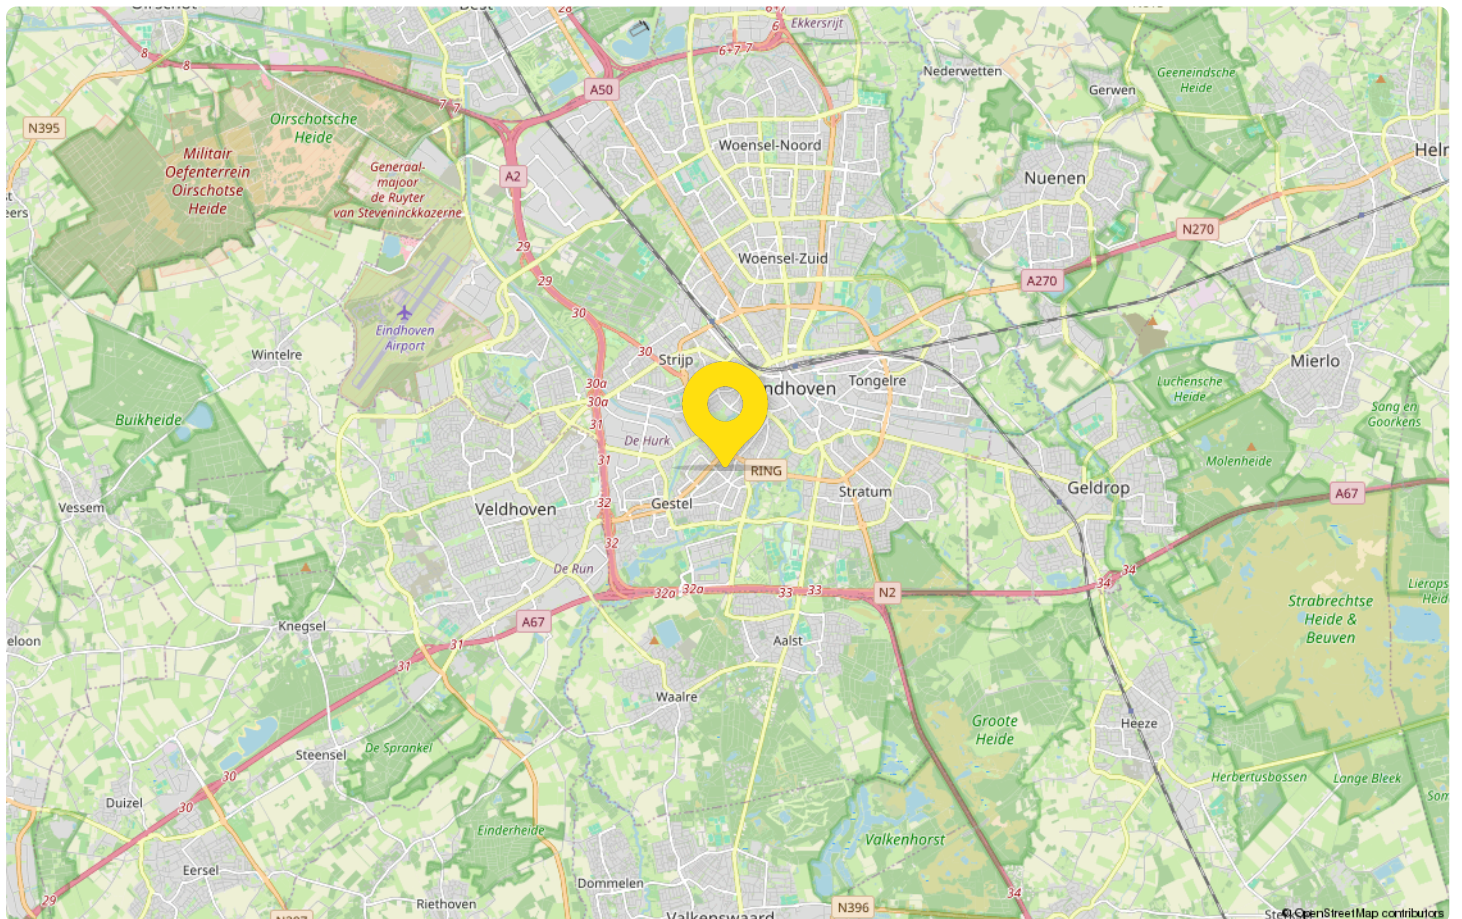

Maak kennis met Brainport Eindhoven

Eindhoven, de lichtstad van Nederland, verkent een rijke tapistry van historie waar industrie en technologie samensmelten, gecombineerd met een hedendaagse visie die het leven in de stad vormgeeft. Gelegen op het zuiden van Nederland, herbergt deze dynamische stad de fascinerende geschiedenis van de industriële revolutie van het land.

Over Eindhoven's geschiedenis, de oorsprong ervan gaat terug tot de 13e eeuw toen het als een klein dorp diende. Echter, de stad heeft grote bekendheid verkregen na de oprichting van Philips Lighting in 1891



Eindhoven is tegenwoordig synoniem met innovatie en design. Het staat bekend als de Dutch School of Design en huisvest de beroemde Design Academy Eindhoven en de Dutch Design Week. De stad is ook de trotse thuisbasis van High Tech Campus Eindhoven, vaak aangeduid als de "slimste vierkante kilometer in Europa". Eindhoven wordt ook wel de Brainport Eindhoven genoemd.


Van sierlijke kerken tot eigentijdse architecturale meesterwerken zoals het futuristische Evoluon; van groenrijke parken tot aan het stedelijk gebied Strijp-S; Eindhoven representeert een unieke combinatie van oud en nieuw.

De levendige stadsleven biedt voor ieder wat wils. Of het nu gaat om culinaire reizen, genieten van levende muziek bij Muziekgebouw Eindhoven, winkelen bij typisch Nederlandse boetieks tot bekende merkketens, Eindhoven pulseert met speciale energie.

Het voetbalhart van de stad klopt in het Philips Stadion, de thuishaven van PSV - één van de top voetbalclubs in Europa. De lokale bevolking leeft op de dynamiek van deze sport, waardoor je de unieke geest van de gemeenschap voelt. Eindhoven is ook een stad die zich snel ontwikkelt op het gebied van duurzaamheid en slimme technologieën.

Statistieken

Buurtinformatie - Eindhoven / Blaarthem

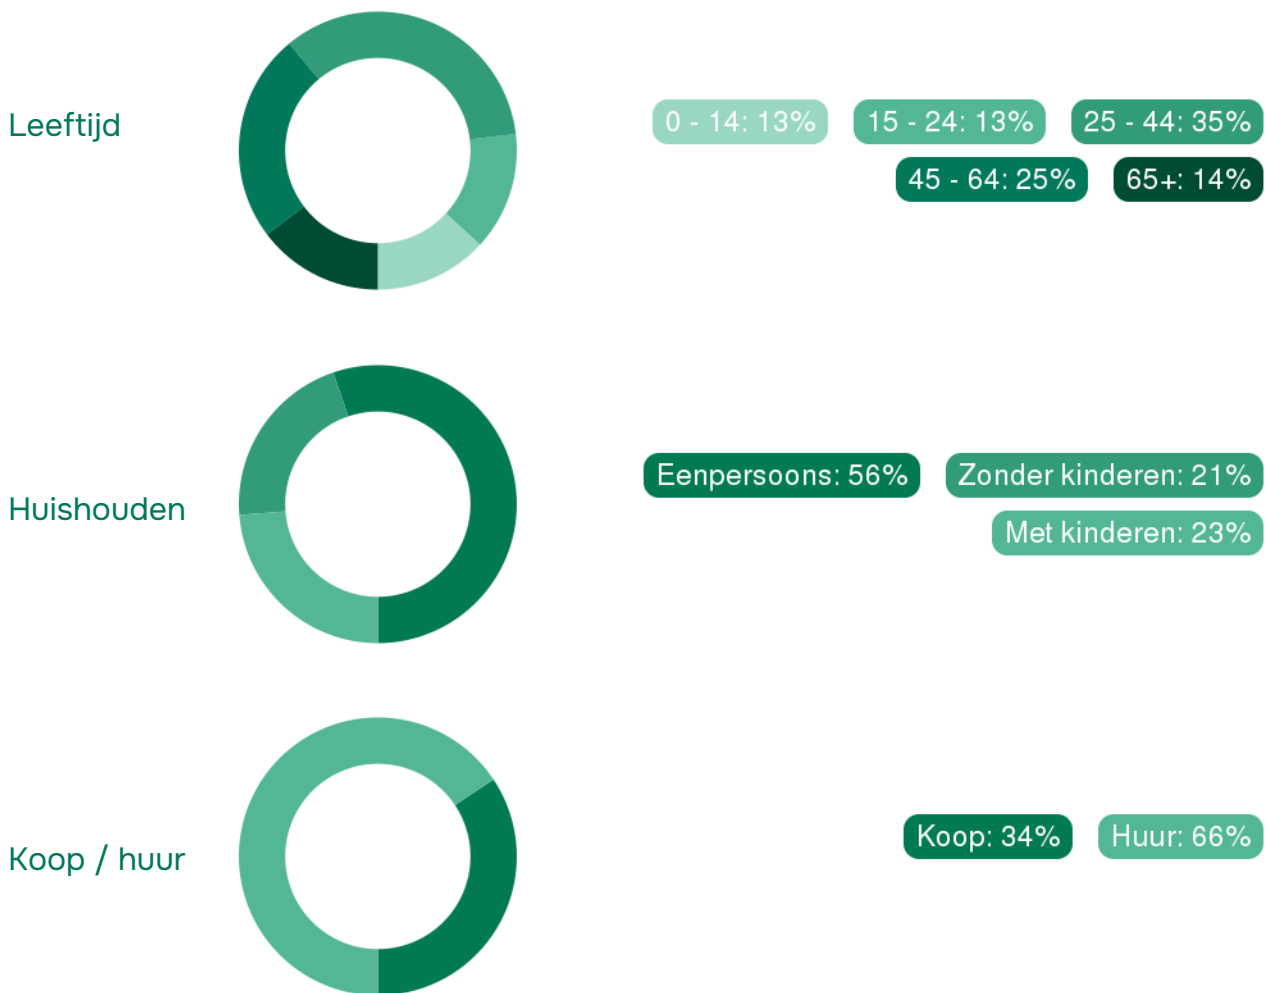

52%
man

48%
vrouw


0,7 per huishouden

Gemiddelde woningwaarde:
€ 318.000



Alberti

jouw Garantiemakelaar

Alberti Garantiemakelaars helpt je graag op weg bij het kopen, verkopen of taxeren van je woning. Het vinden van de juiste makelaar kan nog wel eens lastig zijn. Je zoekt een makelaar met kennis van de lokale markt. Hij moet een uitgebreid woningaanbod hebben en jouw wensen en interesses in acht nemen.

Bij het kopen of verkopen van een huis wil je als klant natuurlijk zekerheid. Alberti Garantiemakelaars garandeert zekerheid en maakt dit meetbaar in de vorm van 5 garanties. Zo kan je zorgeloos je huis kopen of verkopen in Eindhoven, Best en omgeving.

Onze makelaars staan altijd klaar om je te helpen met het verkopen van je huis in Eindhoven, Best en omstreken. De woningmarkt is behoorlijk verzadigd geraakt in de afgelopen jaren. Juist in deze tijden is het belangrijk om een makelaar in te schakelen die garanties biedt. Alberti Garantiemakelaars garandeert een verkoop tegen de beste voorwaarden en de beste verkoopprijs. Onze verkoopmakelaars hebben jarenlange ervaring met de verkoop op de woningmarkt van Eindhoven, Best etc.

Jouw aankoopmakelaar, verkoopmakelaar en taxateur in één. Alberti Garantiemakelaars is niet zomaar een makelaar. Wij willen graag meer betekenen voor onze klanten. De waardering van onze klanten staat namelijk op plek nummer 1 en daar geven wij prioriteit aan. Het is onze passie om de optimale woning voor je te vinden die aansluit op jouw wensen.

Wij geven professionele hulp bij het aankoop- en verkoopproces, maar ook voor de taxatie van je huis kan je bij ons terecht.

Zoals onze contactgarantie beschrijft: "Je kan ons altijd terecht voor een vraag.". En met altijd bedoelen wij ook echt altijd! Doordeweeks kan je zonder afspraak langskomen voor een kop koffie bij ons kantoor op de Strijpsestraat 53 te Eindhoven.



Adresgegevens

Strijpsestraat 77
5616 GL, Eindhoven

Wij zijn bereikbaar via:


040-2957957

info@alberti.nl

www.alberti.nl

Van bezichtiging tot aankoop

Volg de route met de vragen

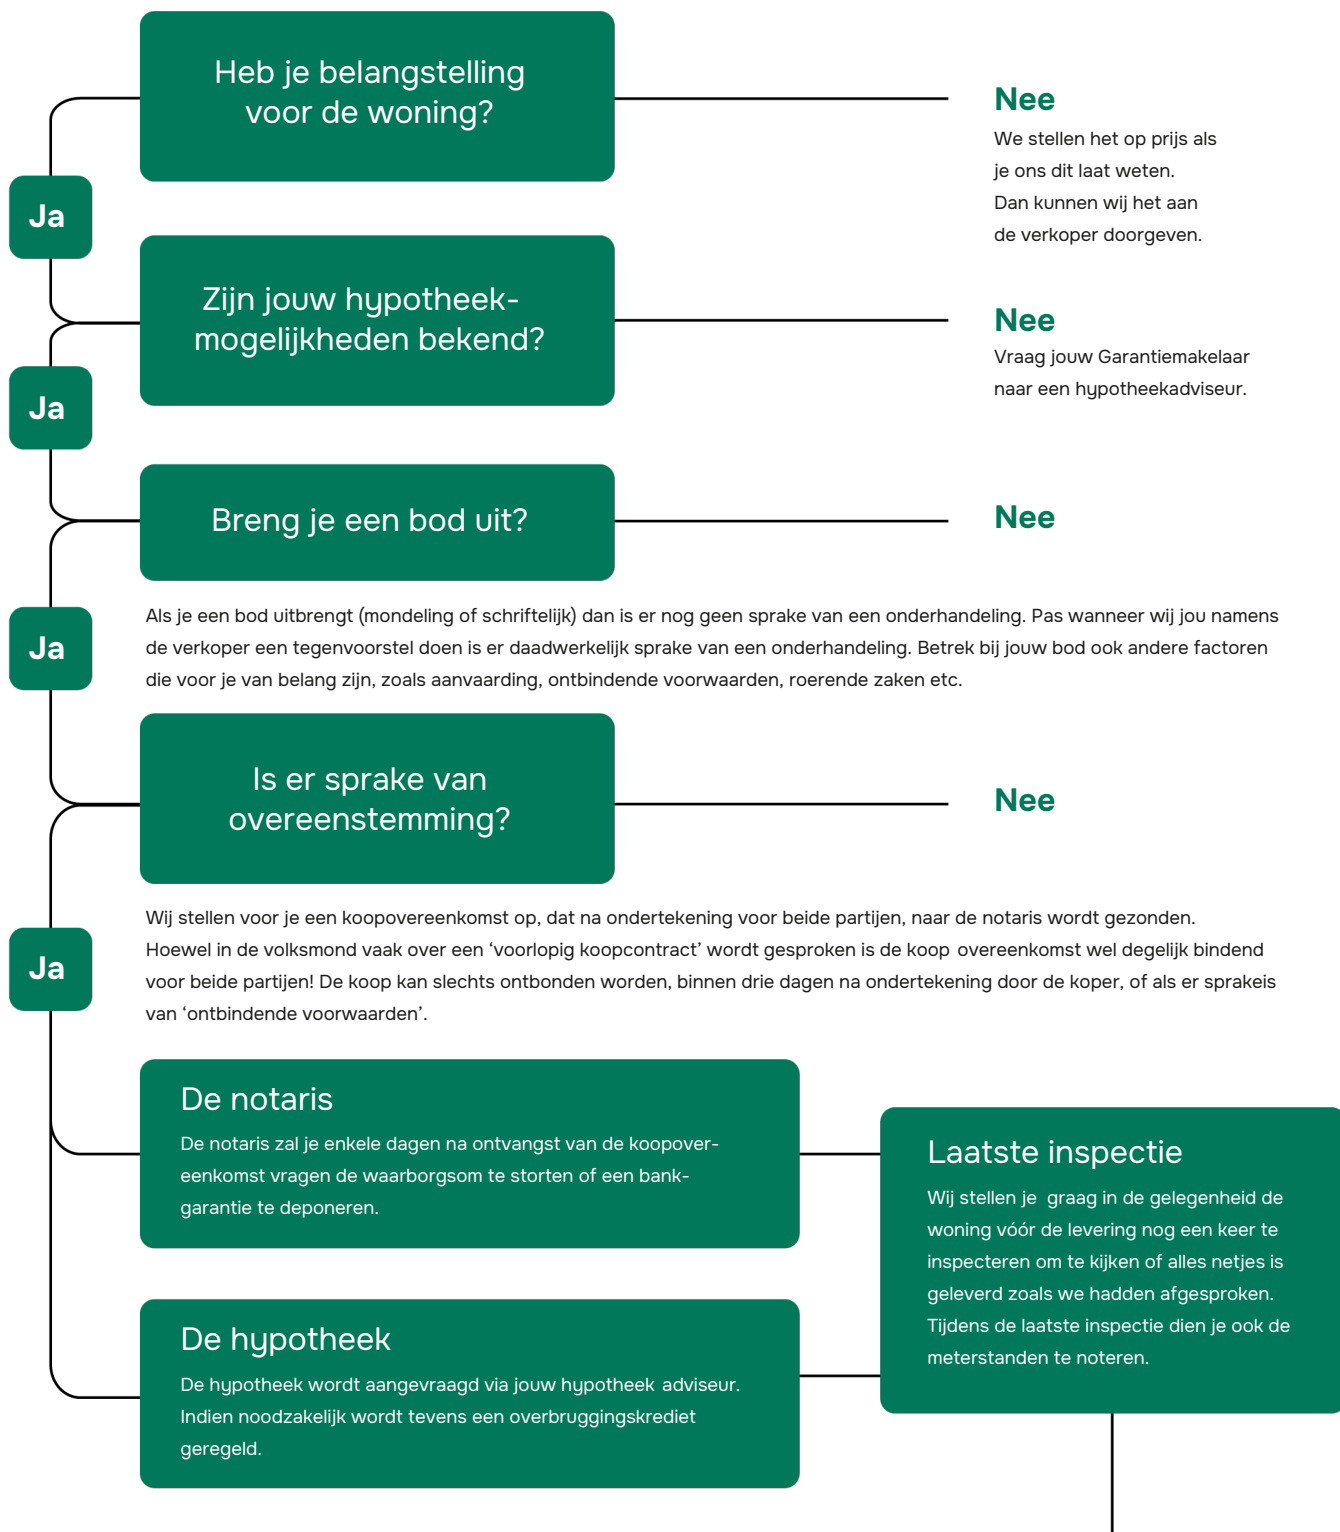

Gefeliciteerd!

De overdracht

Je ontvangt een uitnodiging van de notaris om met de verkoper de transportakte te komen ondertekenen. Voor die tijd krijg je de conceptakten en de nota van afrekening van de notaris toegestuurd. Je ondertekent samen met de verkoper (of met een gevolmachtigde van de verkoper) de leveringsakte bij de notaris.

Veelgestelde vragen

1. Wanneer ben ik in onderhandeling?

Je bent officieel in onderhandeling als de verkoper reageert op jouw bod. Bijvoorbeeld als de verkoper een tegenbod doet. Als de verkopende makelaar aangeeft dat hij jouw bod met de verkoper zal overleggen, betekent dat dus nog niet dat je in onderhandeling bent.

2. Mag een makelaar doorgaan met bezichtigen als er al over een bod onderhandeld wordt?

Dat mag. Een onderhandeling hoeft nog niet tot een verkoop te leiden. De verkoper kan daarnaast graag willen weten of er meer belangstelling is. De eerste bieder hoeft nog niet de beste te zijn. Daarom gaan de bezichtigingen door. Er mag ook met meer dan één gegadigde tegelijk worden onderhandeld. De makelaar moet dat dan wel duidelijk gemeld hebben. Vaak zal de verkopende makelaar aan belangstellenden vertellen dat hij, zoals dat heet, 'onder bod' is. Een belangstellende mag dan wel een bod uitbrengen, maar krijgt daar geen antwoord op tot de onderhandeling met de eerste geïnteresseerde beëindigd is. De makelaar zal geen mededelingen doen over de hoogte van biedingen, dit zou overbieden kunnen uitlokken.

3. Kan een verkoper de vraagprijs van een woning tijdens de onderhandeling verhogen?

Het antwoord is ja. Als de vraagprijs alleen een uitnodiging is tot het doen van een bod (zie ook vraag 5), dan kan de verkoper ook besluiten de vraagprijs te verlagen of te verhogen. Tijdens een onderhandeling doen partijen vaak over en weer biedingen. Als de potentiële koper een tegenbod doet wat afwijkt van het bod dat de verkopende partij eerder heeft gedaan, dan vervalt dit eerdere bod van de verkopende partij. Dus ook als partijen 'naar elkaar toekomen' in het biedingproces, kan de verkoper ineens besluiten om toch zijn tegenbod weer te verhogen en de koper om zijn bod weer te verlagen.

4. Hoe komt de koop tot stand?

Als verkoper en koper het eens worden over de belangrijkste zaken bij de koop (prijs, opleveringsdatum en ontbindende voorwaarden) dan legt de verkopende makelaar de afspraken schriftelijk vast in de koopakte. Ontbindende

voorwaarden zijn een belangrijk onderwerp. Je krijgt als koper niet automatisch een ontbindende voorwaarde voor de financiering, dit moet je melden bij het uitbrengen van jouw bod. Het is belangrijk dat de partijen het ook eens zijn over aanvullende afspraken en ontbindende voorwaarden voordat de koopakte wordt opgemaakt. Naast de eerder genoemde punten worden meestal nog enkele aanvullende afspraken in de koopakte opgenomen, denk bijvoorbeeld aan een boeteclausule. Zodra verkoper en koper de koopakte hebben ondertekend en de koper (of eventueel de notaris) een kopie van de akte heeft ontvangen, treedt voor de particuliere koper de wettelijke bedenktijd in werking. Binnen deze bedenktijd kan de koper alsnog afzien van de aankoop van de woning. Ziet de koper tijdens deze bedenktijd niet af van de koop, zijn de financiën rond en vormen ook eventuele andere ontbindende voorwaarden geen obstakel meer, dan zal op de afgesproken opleveringsdatum de overdracht plaatsvinden bij de notaris.

5. Als ik de vraagprijs bied, moet de verkoper de woning dan aan mij verkopen?

Over deze vraag bestaan veel misverstanden. Het hoogste rechtscollege, de Hoge Raad, heeft bepaald dat als je de vraagprijs uit een advertentie of een woongids biedt, je dan een bod doet. De vraagprijs wordt dus gezien als een uitnodiging tot het doen van een bod. De verkoper kan dan nog beslissen of hij jouw bod wel of niet aanvaardt of dat hij zijn makelaar een tegenbod laat doen.

6. Mag een makelaar tijdens de onderhandeling het systeem van verkoop wijzigen?

Dat mag. Één van de partijen mag de onderhandeling beëindigen. Soms zijn er zoveel belangstellenden die de vraagprijs bieden of benaderen, dat het moeilijk is te bepalen wie de beste koper is. In dat geval kan de verkopende makelaar, natuurlijk in overleg met de verkoper, besluiten de lopende onderhandeling af te breken en de biedprocedure te wijzigen. Uiteraard dient hij eerst de eventueel gedane toezeggingen na te komen (zie ook vraag 8 en 9). De makelaar kiest vervolgens bijvoorbeeld voor een inschrijvingsprocedure. Alle bidders hebben dan een gelijke kans om een hoogste bod uit te brengen.



Zorgeloos van je nieuwe woning genieten

7. Wat is een optie?

Een optie in juridische zin geeft een partij de keuze om door een eenzijdige verklaring een koopovereenkomst met een andere partij te sluiten. Partijen zijn het dan wel eens over de voorwaarde van de koop, maar de koper krijgt bijvoorbeeld nog een week bedenktijd. Bij de aankoop van een nieuwbouwwoning is zo'n optie nog wel gebruikelijk. Bij het aankopen van een bestaande woning niet. Het begrip 'optie' wordt daarbij vaak ten onrechte gebruikt. Dan heeft het de betekenis van bepaalde toezeggingen die een verkopende NVM-makelaar kan doen aan een belangstellende koper tijdens het onderhandelingsproces. Zo'n toezegging kan bijvoorbeeld inhouden dat een belangstellende koper een paar dagen de tijd krijgt om na te denken over een bod. De NVM-makelaar zal in de tussentijd proberen niet met een andere partij in onderhandeling te gaan. De belangstellende koper kan deze tijd gebruiken om

een beter inzicht te krijgen in zijn financiering of in de gebruiksmogelijkheden van de woning. Een optie kun je niet eisen; de verkoper en verkopende NVM-makelaar beslissen zelf of er in een onderhandelingsproces bepaalde toezeggingen worden gedaan.

8. Dient de NVM makelaar met mij in onderhandeling te gaan, als ik als eerste een bezichtiging aanvraag of als eerste een bod uitbreng?

Het antwoord op deze vraag is nee. De verkopende NVM-makelaar bepaalt samen met de verkoper de verkoop-procedure. De verkopende NVM-makelaar heeft wel de verplichting je daarover te informeren. Het is verstandig als je serieus belangstelling hebt de NVM-makelaar te vragen wat jouw positie is. Dat kan veel teleurstelling voorkomen. Doet de NVM-makelaar je een toezegging, dan dient hij die na te komen.

Deze informatie is met de grootst mogelijke zorg samengesteld. Toch kunnen wij niet altijd voorkomen dat de informatie enigszins afwijkt van hetgeen je in of rond de woning ziet of heeft gezien. Dit kan met name gelden voor (bouw) tekeningen, schetsen, afmetingen en maatvoeringen. Hieraan kunnen dan ook geen rechten worden ontleend. Door ons wordt geen aansprakelijkheid aanvaard behoudens voor zover

de door ons verplicht afgesloten beroepsaansprakelijkheidsverzekering in voorkomend geval aanspraak op een uitkering geeft. Vraagprijzen zijn kosten koper. Alle verstrekte informatie dien je in het kader van het BW niet te beschouwen als een aanbod, doch als een uitnodiging om in onderhandeling te treden. Voor een eventuele vermelding van onjuiste gegevens aanvaarden wij geen enkele aansprakelijkheid.

[illegible]



Interesse in deze woning?

Neem contact met ons op voor meer informatie.

040-2957957

info@alberti.nl

www.alberti.nl