



Larenseweg 138
Hilversum

Kenmerken

Adres	Larenseweg 138, Hilversum
Woonoppervlakte	149 m ²
Perceeloppervlakte	174 m ²
Inhoud	529 m ³
Bouwjaar	1934
Aantal kamers	6
Aantal slaapkamers	5
Energielabel	A
Ligging tuin	zuidoost



Omschrijving

Wat een fantastisch huis is dit!

Heerlijk ruime, goed gemoderniseerde jaren '30 middenwoning met 5 slaapkamers, een ruime tuin op het zuidoosten en energielabel A!

Deze ideale gezinswoning heeft een instapklaar afwerkingsniveau en is gelegen in de populaire Astronomische wijk aan een weg met eenrichtingsverkeer en een parkeerplaats voor meerdere auto's voor de deur.

Zowel de Zuiderheide als Westerheide zijn op loopafstand gelegen, evenals het moderne en zeer complete winkelcentrum Seinhorst. Op slechts 5 minuten fietsafstand ligt het centrum en het intercitystation van Hilversum met rechtstreeks verbindingen naar Amsterdam, Utrecht en Amersfoort.

Indeling:

Begane grond: entree, hal met trapopgang naar de verdieping en toegang tot het toilet met fonteintje en de kelderkast. Ruime uitgebouwde woonkamer van in totaal ca. 45 m2 met aan de voorzijde de sfeervolle zitkamer met erker en open haard welke door middel van een glazen pui met grote openslaande deuren verbonden is met de aan de achterzijde over de gehele breedte van de woning gesitueerde uitgebouwde woonkeuken met grote lichtstraat (elektrisch bedienbaar), openslaande deuren naar de achtertuin, vloerverwarming. De keuken is moderne en compleet (ASWA 2023) met o.a. een licht composiet aanrechtblad met veel werkruimte, een inductie kookplaat met bijpassende wasemkap, Quooker-kraan, vaatwasser, grote koelkast, vriezer en heerlijk veel bergruimte. Vanuit de keuken is er toegang tot de aangrenzende bijkeuken met aansluitingen voor wasapparatuur.

1e verdieping: overloop, ruime slaapkamer met openslaande deuren naar een balkon aan de voorzijde, badkamer met ligbad, open douche, toilet, wastafel en vloerverwarming, ruime hoofdslaapkamer met inbouwkast en een kleinere slaap/werkkamer met dubbele vaste kast aan de achterzijde.

Zolderverdieping: via vaste trap bereikbare grote open voorzolder met veel licht via 2 grote dakramen, aparte bergruimte met cv-ketel, twee goede slaapkamers met op maat gemaakte hoogslapers.

Vliering: via vlizotrap bereikbare ruime bergvliering.

Bijzonderheden:

- woonoppervlakte 149 m2
- perceel 176 m2
- energielabel A! (geldig tot 23-10-2034)
- voorzien van gevelisolatie en deels HR++ beglazing
- Remeha Tzerra HR CW5 2024
- 14 zonnepanelen (eigendom 2021)
- meterkast vervangen in 2023
- pannendak vervangen in 2021
- ASWA keuken 2023
- buitenschilderwerk 2024
- mooie in 2022 aangelegde achtertuin op zuidoost (ca. 12 meter)
- houten schuur in de achtertuin 2022




















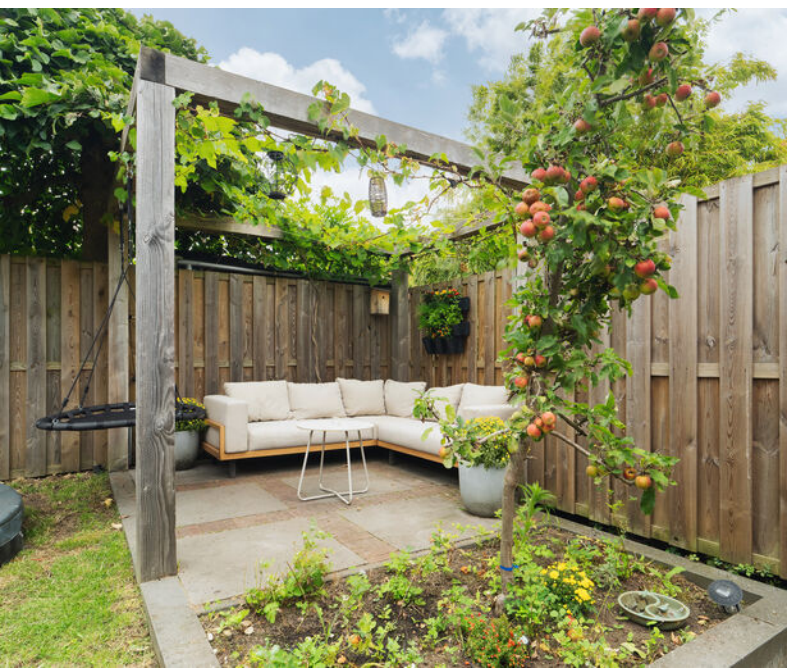

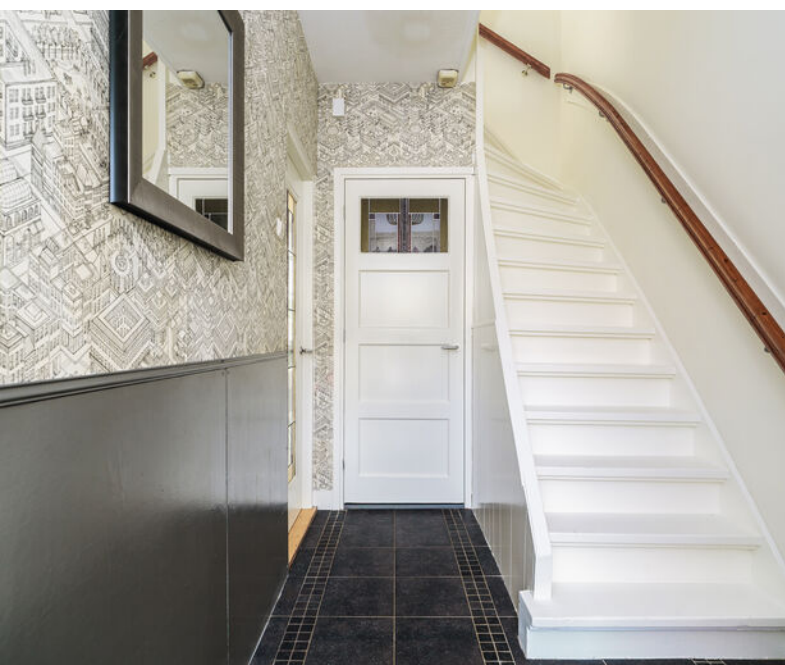



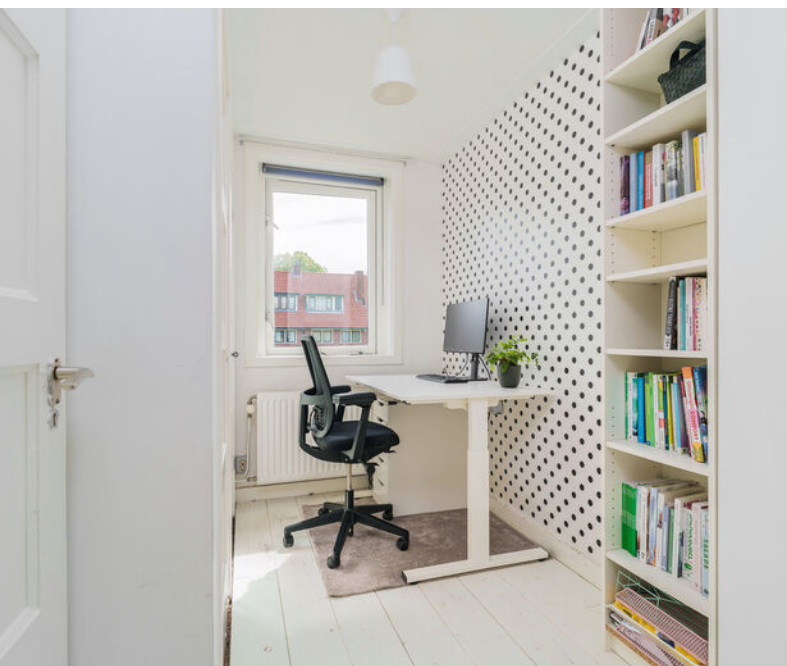










Plattegrond

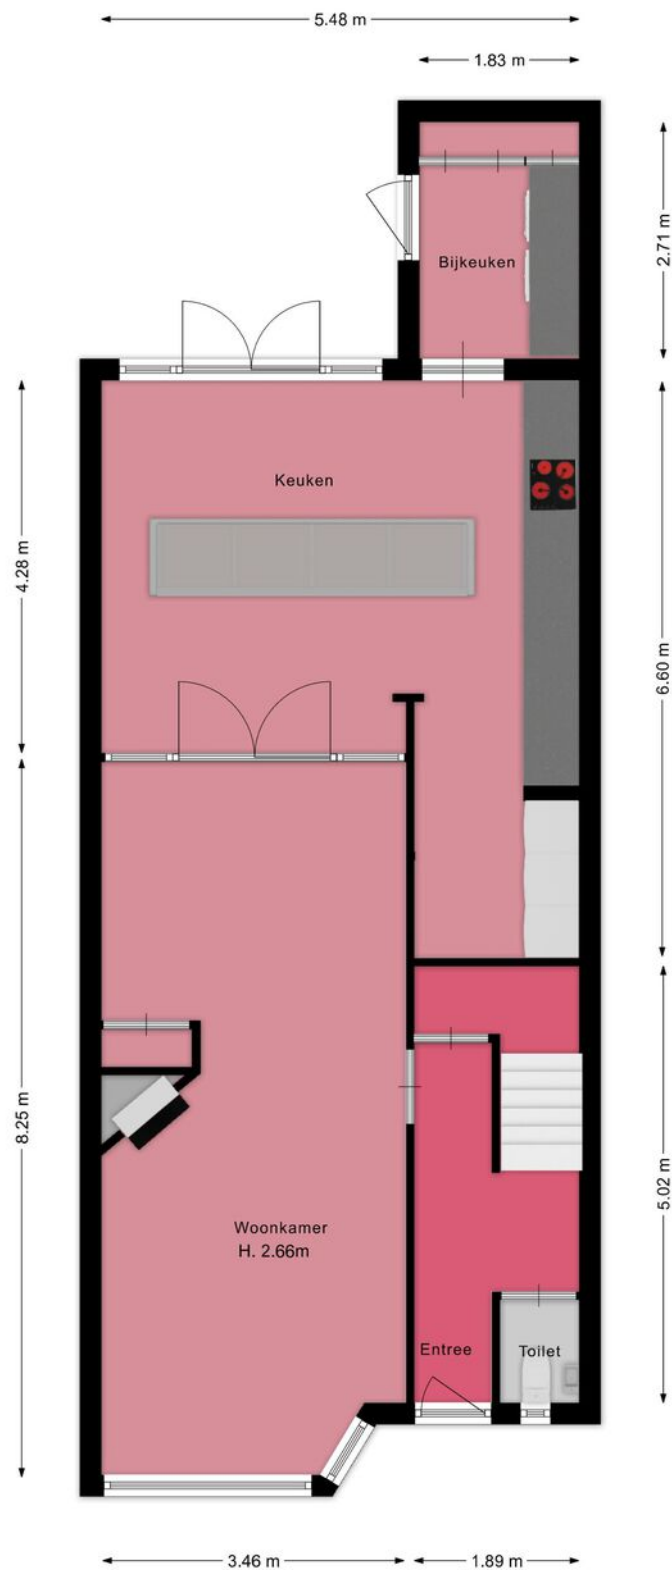


Plattegrond

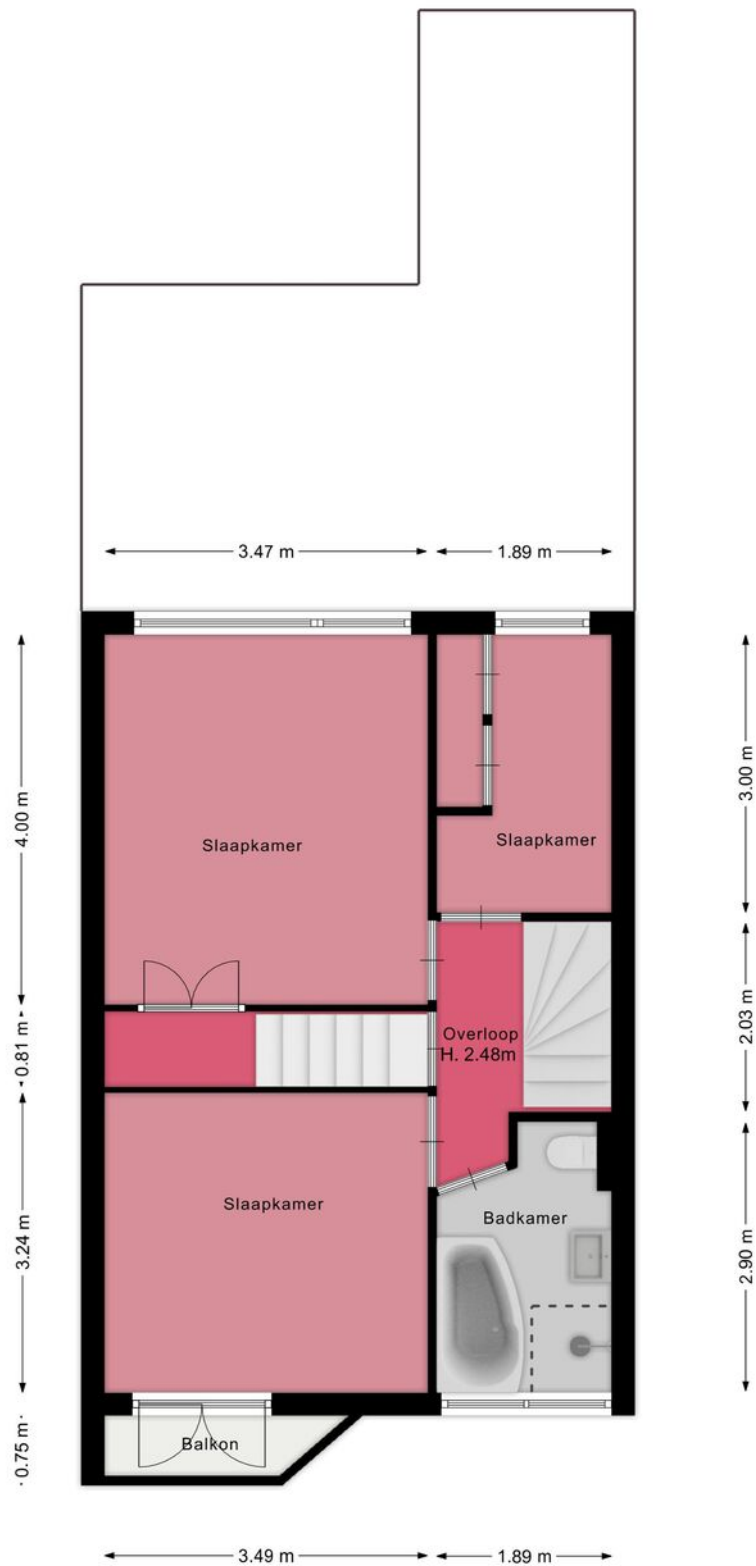

Plattegrond

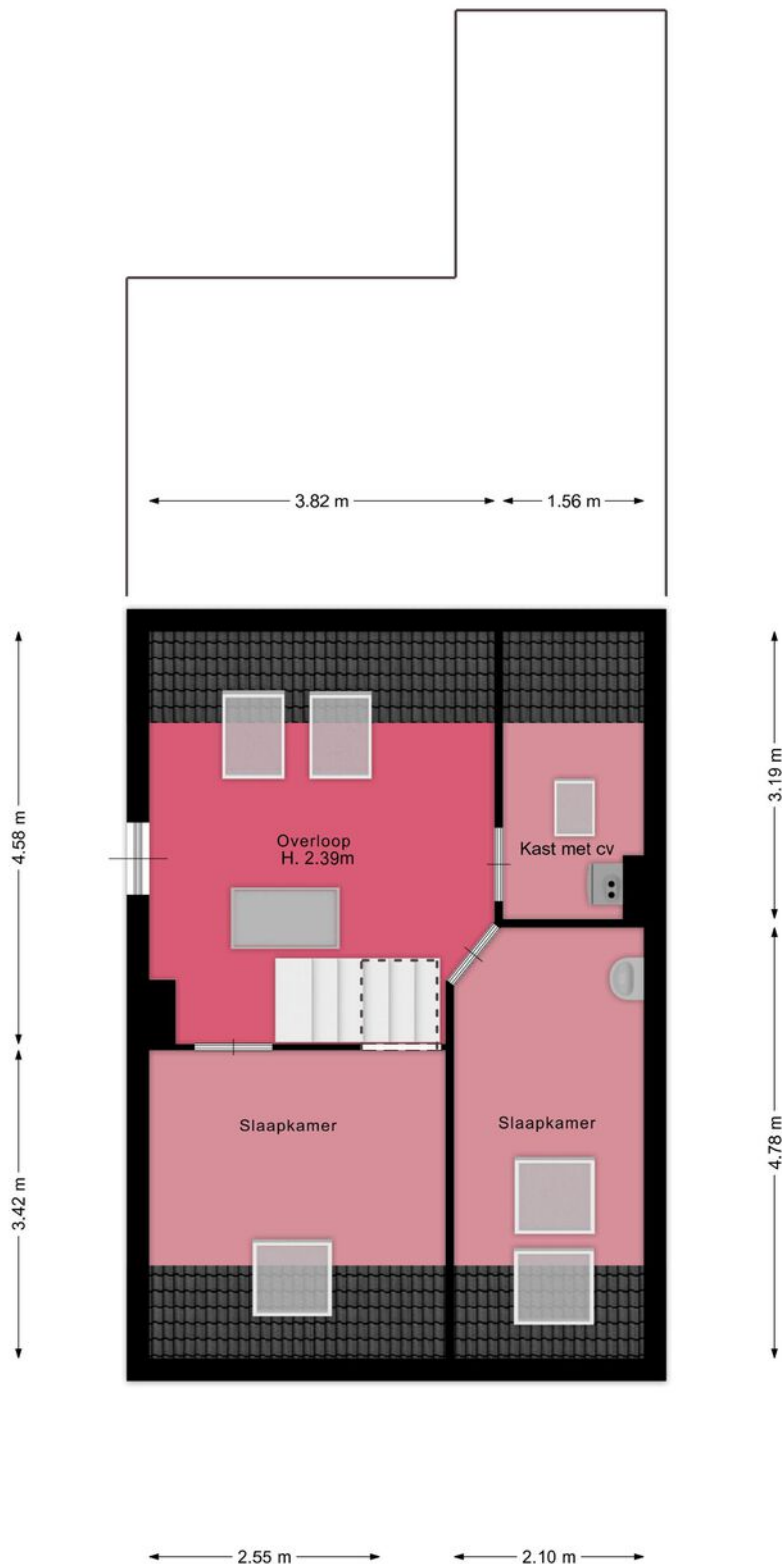

Plattegrond

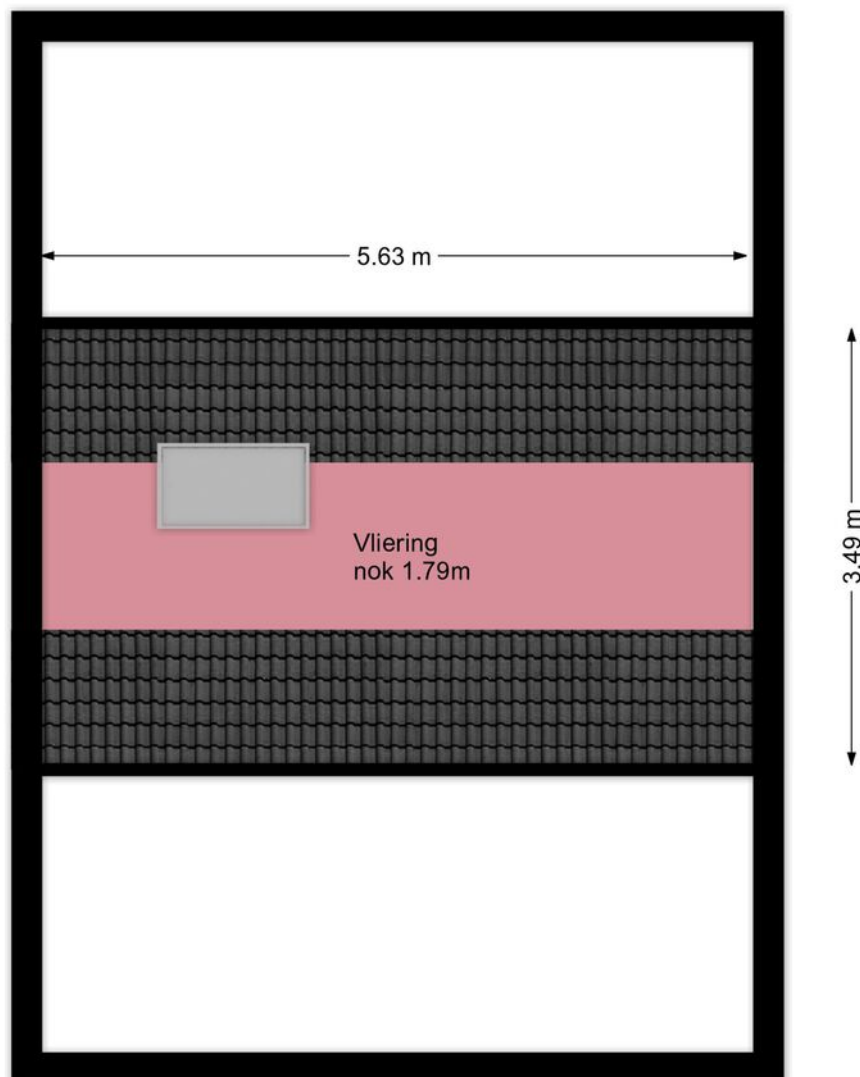

Plattegrond



Kadastrale kaart

Kadastrale kaart

Uw referentie: Larenseweg 138



12345
25

Deze kaart is noordgericht

Perceelnummer

Huisnummer

Vastgestelde kadastrale grens

Voorlopige kadastrale grens

Administratieve kadastrale grens

Bebouwing

Schaal 1: 500

Kadastrale gemeente Hilversum

Sectie C

Perceel 5745



kadaster



Voor een eensluidend uittreksel, geleverd op 16 september 2024
De bewaarder van het kadaster en de openbare registers

Aan dit uittreksel kunnen geen betrouwbare maten worden ontleend.
De Dienst voor het kadaster en de openbare registers behoudt zich de intellectuele
eigendomsrechten voor, waaronder het auteursrecht en het databankenrecht.

Locatie

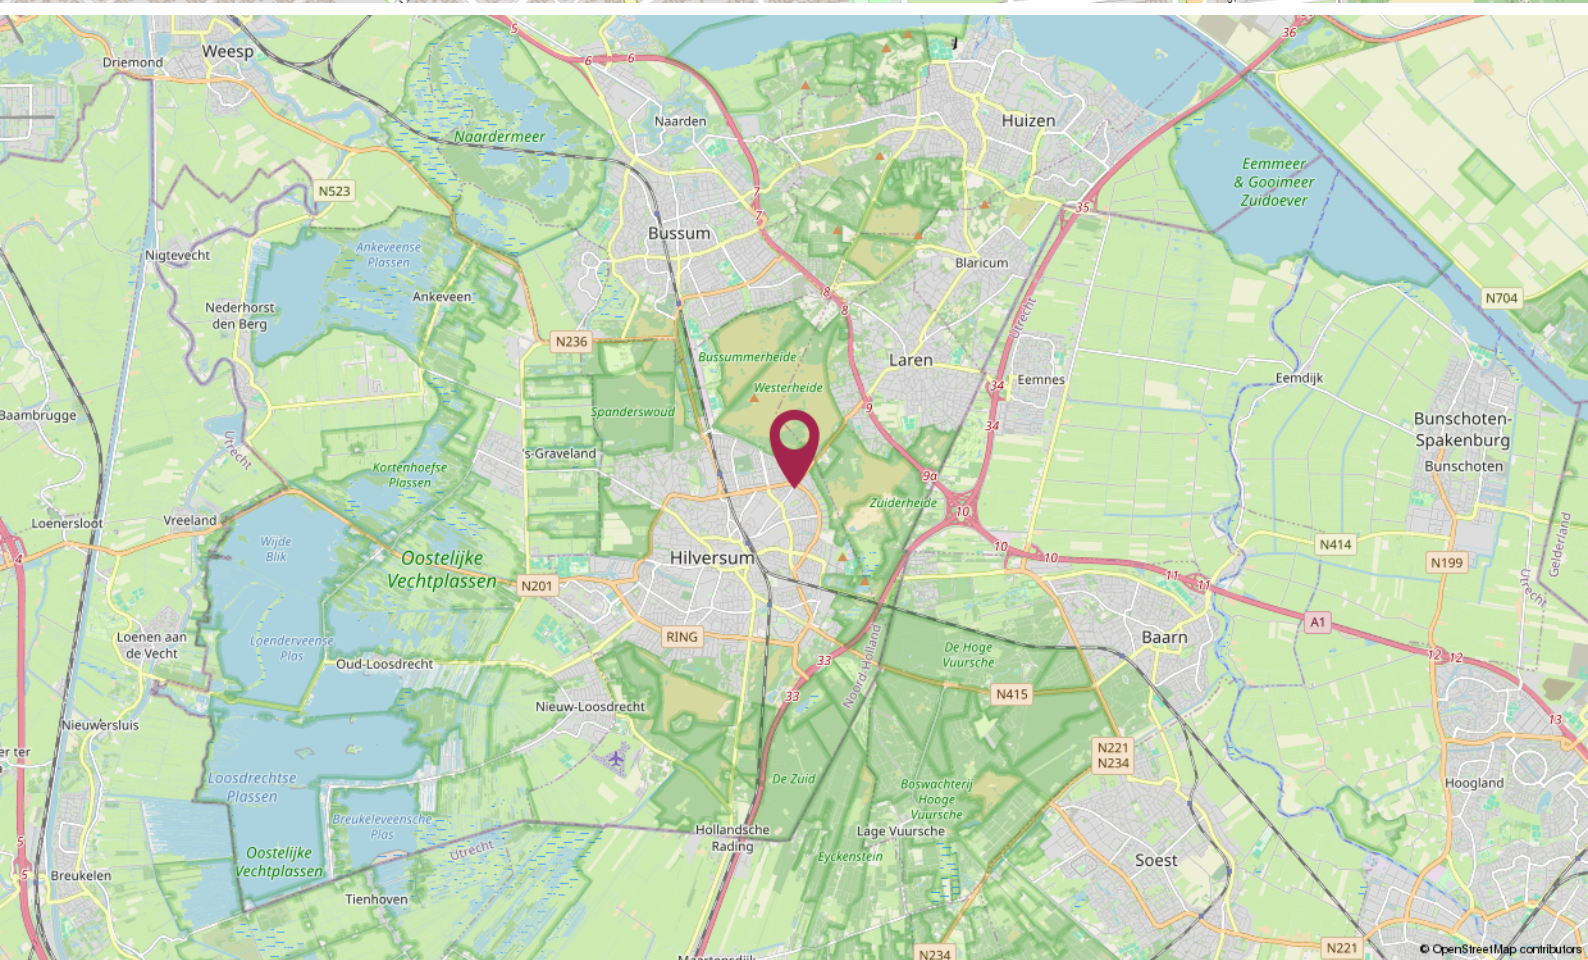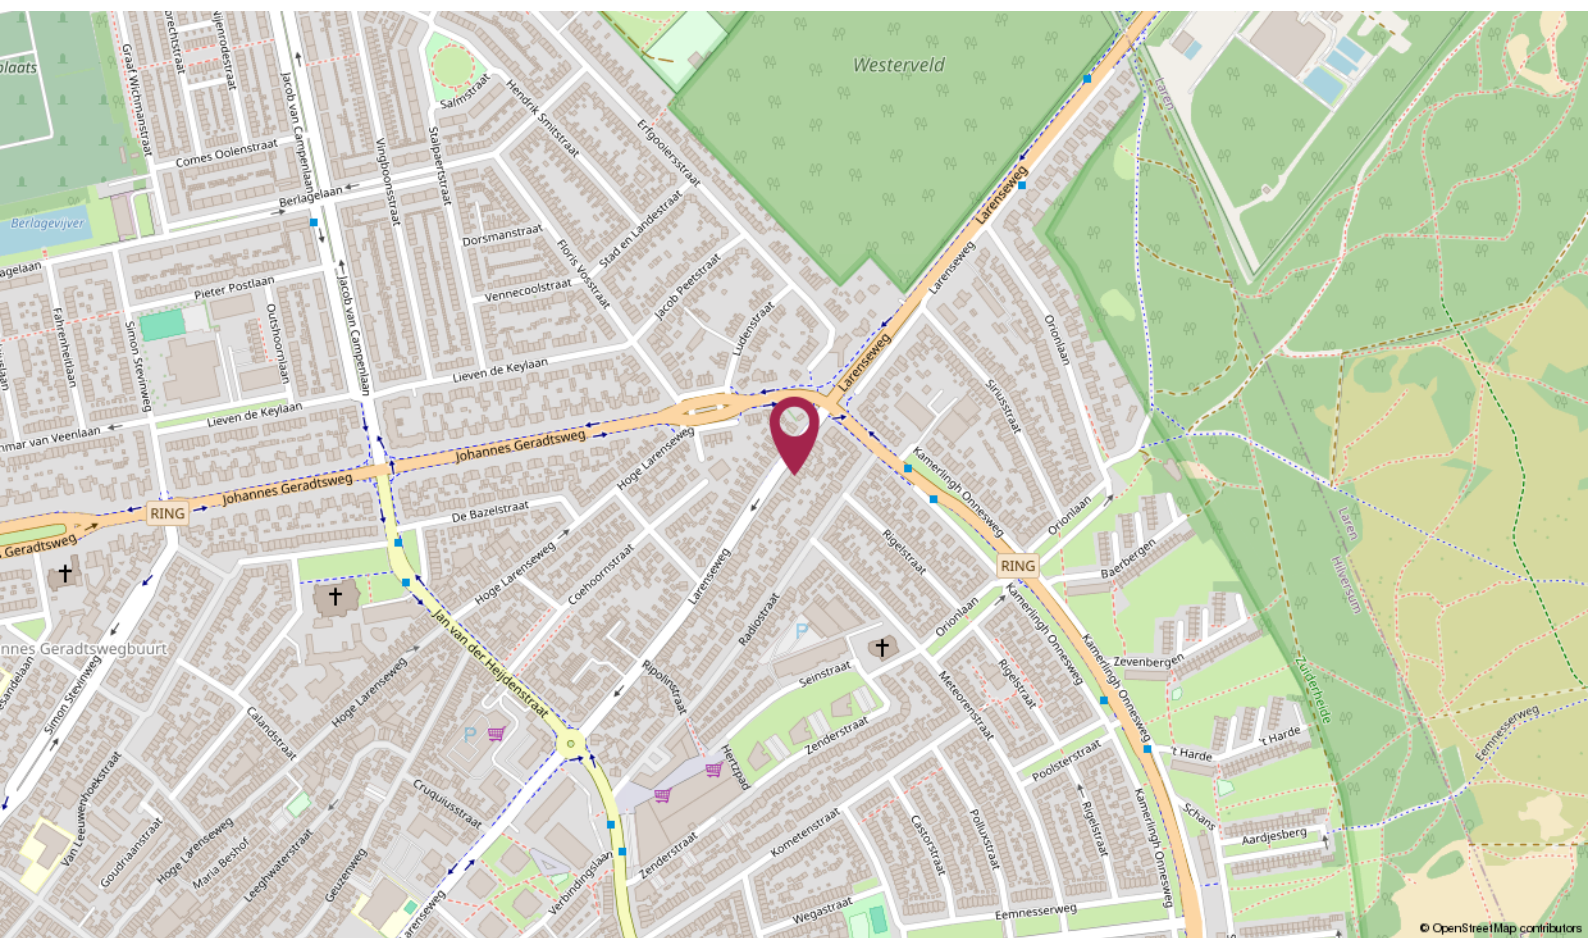

Lijst van zaken

Omschrijving	Blijft achter	Gaat mee	Ter overname	N.v.t.
Woning - Interieur				
(Voorzet) openhaard met toebehoren	X			
Allesbrander				X
Houtkachel				X
(Gas)kachels				X
Designradiator(en)				X
Radiatorafwerking				X
Verlichting, te weten				
- inbouwspots/dimmers	X			
- opbouwspots/armaturen/lampen/dimmers				X
- losse (hang)lampen		X		
-				X
-				X
(Losse)kasten, legplanken, te weten				
-				X
-				X
Raamdecoratie/zonwering binnen, te weten				
- gordijnrails	X			
- gordijnen		X		
- overgordijnen				X
- vitrages	X			
- rolgordijnen	X			
- lamellen				X
- jaloezieën				X
- (losse) horren/rolhorren				X
-				X
-				X
Vloerdecoratie, te weten				

Lijst van zaken

Omschrijving	Blijft achter	Gaat mee	Ter overname	N.v.t.
- vloerbedekking	X			
- parketvloer				X
- houten vloer(delen)	X			
- laminaat	X			
- plavuizen	X			
-				X
-				X
Overig, te weten				
- spiegelwanden				X
- schilderij ophangstelsel				X
-				X
-				X
-				X
-				X
Woning - Keuken				
Keukenblok (met bovenkasten)	X			
Keuken (inbouw)apparatuur, te weten				
- kookplaat	X			
- (gas)fornuis				X
- afzuigkap	X			
- magnetron				X
- oven	X			
- combi-oven/combimagnetron				X
- koelkast				X
- vriezer		X		
- koel-vriescombinatie	X			
- vaatwasser	X			
- Quooker	X			
- koffiezetapparaat		X		

Lijst van zaken

Omschrijving	Blijft achter	Gaat mee	Ter overname	N.v.t.
-				X
-				X
Keukenaccessoires, te weten				
-				X
-				X
-				X
-				X
-				X
-				X
-				X
-				X
Woning - Sanitair/sauna				
Sauna met toebehoren				X
				X
				X
Toilet met de volgende toebehoren				
- toilet	X			
- toiletrolhouder	X			
- toiletborstel(houder)		X		
- fontein	X			
-				X
-				X
Badkamer met de volgende toebehoren				
- ligbad	X			
- jacuzzi/whirlpool				X
- douche (cabine/scherm)	X			
- stoomdouche (cabine)				X
- wastafel	X			

Lijst van zaken

Omschrijving	Blijft achter	Gaat mee	Ter overname	N.v.t.
- wastafelmeubel				X
- planchet				X
- toiletkast				X
- toilet	X			
- toiletrolhouder	X			
- toiletborstel(houder)				X
-				X
-				X
Woning - Exterieur/installaties/veiligheid/energiebesparing				
Schotel/antenne				X
Brievenbus	X			
Kluis				X
(Voordeur)bel	X			
Alarminstallatie				X
(Veiligheids)sloten en overige inbraakpreventie	X			
Rookmelders	X			
(Klok)thermostaat	X			
Airconditioning				X
Screens				X
Rolluiken	X			
Zonwering buiten				X
Telefoonaansluiting/internetaansluiting	X			
Veiligheidsschakelaar wasautomaat				X
Waterslot wasautomaat				X
Zonnepanelen	X			
Oplaadpunt elektrische auto				X
				X
				X
				X

Lijst van zaken

Omschrijving	Blijft achter	Gaat mee	Ter overname	N.v.t.
				X
				X
Warmwatervoorziening, te weten				
- CV-installatie	X			
- boiler				X
- geiser				X
-				X
-				X
-				X
Isolatievoorzieningen (voorzetramen/ radiatorfolie etc.), te weten				
-				X
-				X
Tuin - Inrichting				
Tuinaanleg/bestrating	X			
Beplanting	X			
				X
Tuin - Verlichting/installaties				
Buitenverlichting	X			
Tijd- of schemerschakelaar/bewegingsmelder	X			
				X
Tuin - Bebouwing				
Tuinhuis/buitenberging	X			
Kasten/werkbank in tuinhuis/berging				X
(Broei)kas				X
				X
				X

Lijst van zaken

Omschrijving	Blijft achter	Gaat mee	Ter overname	N.v.t.
Tuin - Overig				
Overige tuin, te weten				
- (sier)hek				X
- vlaggenmast(houder)	X			
-				X
-				X
Overig - Contracten				
CV: Nee				
Boiler: Nee				
Zonnepanelen: Nee				

De Ruiter Makelaarshuis

Persoonlijke begeleiding en hoge kwaliteit, dat is waar wij voor staan!

Stap voor stap doorlopen wij met u het hele proces en nemen we u zoveel mogelijk werk uit handen. Of het nu om aan- of verkoop gaat, bij ons bent u verzekerd van heldere communicatie, handige tips en een goed advies. Uiteraard kunt u ook van ons verwachten dat we volledig op de hoogte zijn van de laatste ontwikkelingen op de markt.

U kunt onze kantoren vinden in Hilversum, Utrecht en Amersfoort, een gouden driehoek! Met elkaar beschikken wij over een groot netwerk én plaatselijke kennis. Zo bent u in de hele regio altijd verzekerd van topkwaliteit.

Uw makelaar →



Erik Trouw

Eigenaar Hilversum

Register Makelaar - Taxateur

☎ 06 - 31 01 11 79

✉ hilversum@deruitermakelaarshuis.nl



Neem contact met ons op

Bent u benieuwd wat wij voor u kunnen betekenen voor de aan- of verkoop van een huis? Bel ons dan gerust of stuur ons een e-mail.

Wij helpen u graag!

**Roland de Ruiter**

- Eigenaar Amersfoort
- NVM Register Makelaar - Taxateur

**Hantzen de Jong**

- Eigenaar Utrecht
- NVM Register Makelaar - Taxateur

**Erik Trouw**


- Eigenaar Hilversum
- NVM Register Makelaar - Taxateur

**Elianne de Ruiter**

- Eigenaar Utrecht
- NVM Makelaar

**Marieke van Rossum**

- Amersfoort
- Commercieel medewerker binnendienst

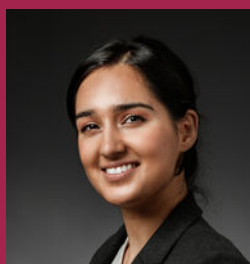**Rohina Alimardani**

- Utrecht
- Commercieel medewerker binnendienst

**Nino Visser**

- Amersfoort & Hilversum
- Assistent Makelaar

**Kim Flinkerbusch**

- Hilversum
- Commercieel medewerker binnendienst

Dé makelaars van Hilversum, Utrecht en Amersfoort!

Meer informatie? Neem contact met ons op!

Vestiging Amersfoort

Kamp 6
3811 AR Amersfoort
033 - 470 27 00
info@deruitermakelaarshuis.nl

Vestiging Utrecht

Biltstraat 124
3572 BK Utrecht
030 - 273 61 70
utrecht@deruitermakelaarshuis.nl

Vestiging Hilversum

Gijsbrecht van Amstelstraat 64
1213 CL Hilversum
035 - 744 01 64
hilversum@deruitermakelaarshuis.nl

**Volg ons op
social media**

