



Zwembaan 179 Vlaardingen

Vraagprijs € 639.000 k.k.



Makelaars met gevoel

Wij staan u graag bij in deze overgang naar een nieuwe fase in uw leven. Of het nu gaat om de verkoop van uw woning, de aankoop van uw nieuwe woning of beiden, wij regelen een heleboel praktische zaken voor u. Dat doen we met gevoel voor wonen, maar nog meer met gevoel voor u. Want hoe zakelijk de verkoop of aankoop van een woning ook is, makelen is echt een mensenvak.

- Luisteren (het allerbelangrijkste!)
- Begrijpen (we hebben een groot inlevingsvermogen en ruime ervaring)
- Transparantie (we laten zien wat we doen en u weet waar u aan toe bent)
- Betrokkenheid (ons hele team leeft met u mee en helpt u waar het maar kan)
- Betrouwbaarheid (vanzelfsprekend is uw persoonlijke informatie bij ons in veilige handen)
- Openheid (geen kunstjes of trucjes, maar eerlijke info)
- Vriendelijkheid (en geduld, beide onze specialiteiten)

Omschrijving

A++++ is een zeldzaam energielabel, maar deze eengezinswoning heeft 'm! Deze in 2024 opgeleverde, moderne 4-kamer eengezinswoning is mooi afgewerkt, energieneutraal en een nul-op-de-meterwoning. De woning beschikt over een uitgebouwde woonkamer met luxe open keuken van totaal 41 m², drie royale slaapkamers met de mogelijkheid om meer kamers te creëren, een moderne luxe badkamer en een zonnige, sfeervol aangelegde achtertuin van ruim 43 m² op het westen. Dankzij onder andere de bodemwarmtepomp, vloerverwarming én vloerkoeling (heerlijk tijdens warme zomers), HR+++ beglazing, WTW-installatie en 14 zonnepanelen is de woning bijzonder energiezuinig en helemaal klaar voor de toekomst.

De woning ligt op EIGEN GROND in het groene Park Vijfsluizen, nabij het karakteristieke Shellgebouw. In het woonpark is veel van het oorspronkelijke groen behouden en direct achter de woning ligt een speelweide waar kinderen heerlijk kunnen spelen. Winkels, scholen, kinderopvang en sportvoorzieningen bevinden zich in de omgeving. Metrostation Vijfsluizen ligt op circa 5 minuten lopen en ook de A4 en A20 zijn snel bereikbaar, waardoor onder andere Rotterdam en Den Haag goed bereikbaar zijn. Voor wandelen, fietsen en recreëren biedt de groene omgeving eveneens volop mogelijkheden.

Indeling

Begane grond:

Via de verzorgde voortuin van circa 13 m² bereik je de entree van de woning. Ruime hal met meterkast, vaste kast met opstelling van de bodemwarmtepomp, moderne toiletruimte met toilet en fonteintje en trapopgang naar de eerste verdieping.

De gehele begane grond is voorzien van een fraaie PVC-vloer met vloerverwarming en vloerkoeling.

De uitgebouwde woonkamer met luxe open keuken heeft een totale oppervlakte van 41 m² en beschikt over grote raampartijen, een praktische trapkast en een deur naar de achtertuin. Hierdoor is een heerlijk lichte en ruime leefruimte ontstaan.

Aan de voorzijde bevindt zich de fraaie open keuken met aan twee zijden een keramisch werkblad en veel werk- en kastruimte. De keuken is voorzien van hoogwaardige Neff inbouwapparatuur, waaronder een Bora inductiekookplaat met geïntegreerde afzuiging, vaatwasser, koelkast met vriezer, oven met stoomfunctie en wijnklimaatkast.

Daarnaast is de woning voorzien van een Busch-Jaeger domoticsysteem voor de bediening van diverse functies in huis.

1e verdieping:

Overloop met stijlvolle trapbekleding en toegang tot twee ruime slaapkamers en de badkamer. Ook deze verdieping is voorzien van een moderne PVC-vloer met vloerverwarming en vloerkoeling.

De royale hoofdslaapkamer aan de achterzijde is ruim 19,3 m² groot en bestond voorheen uit twee kamers. De kamer biedt volop ruimte voor een groot bed en kasten en kan desgewenst weer worden opgedeeld. In deze kamer bevindt zich momenteel tevens een sauna, welke ter overname wordt aangeboden.

De tweede slaapkamer aan de voorzijde is bijna 13 m groot en beschikt over een prettige lichtinval.

De moderne badkamer van bijna 6 m bevindt zich eveneens aan de voorzijde en is voorzien van een ruime inloepdouche, tweede toilet, wastafelmeubel met spiegelkast en een hoog bergmeubel.

2e verdieping:

De verrassend ruime tweede verdieping biedt ruim 23 m bruikbare ruimte en is momenteel ingericht als royale derde slaapkamer. Dankzij het dakraam komt er veel natuurlijk licht binnen en met een nokhoogte van maar liefst 4,48 meter heeft deze verdieping een bijzonder ruimtelijke uitstraling. De ruimte is ook uitstekend geschikt voor bijvoorbeeld een combinatie van slapen, werken of hobby.

De verdieping is voorzien van vloerbedekking, vloerverwarming en vloerkoeling en beschikt over veel praktische bergruimte onder de schuine dakvlakken.

Daarnaast bevindt zich hier de technische ruimte met aansluitingen voor de wasmachine en droger, de WTW-installatie en de technische voorzieningen voor de zonnepanelen, vloerverwarming en vloerkoeling.

Tuin:

De fraai aangelegde achtertuin van ruim 43 m is gunstig gelegen op het westen, waardoor je hier vanaf de middag tot in de avond heerlijk van de zon kunt genieten. De tuin is onderhoudsvriendelijk aangelegd met bestrating en een houten vlonder en biedt voldoende ruimte voor meerdere zitplekken.

Daarnaast is de tuin voorzien van een elektrisch knikarmscherm, vorstvrije buitenkraan en een achterom naar de speelweide achter de woning. Achter in de tuin staat een berging van circa 5,5 m met een groen sedumdak. Het aanwezige houten hekwerk vormt een nette erfafscheiding en dient behouden te blijven.


Bijzonderheden:

- Bouwjaar 2024;
- Energielabel A++++;
- Gelegen op 123 m EIGEN GROND;
- Woonoppervlakte 130 m ;
- Energieneutraal en nul-op-de-meterwoning;
- Individuele bodemwarmtepomp;
- 14 zonnepanelen met een totaal vermogen van 5.180 Wp;
- WTW-installatie;
- Vloer-, gevel- en dakisolatie en HR+++ beglazing;
- Vloerverwarming én vloerkoeling op alle verdiepingen;
- Voorzien van Busch-Jaeger domoticsysteem;
- Overdraagbaar SWK Waarborgcertificaat aanwezig;
- Opleveringsindicatie december 2026/januari 2027.

-----Neem uw eigen NVM aankoopmakelaar mee, deze komt op voor uw belang.

De gegeven informatie is met zorg samengesteld, aan de juistheid of volledigheid kunnen echter geen rechten worden ontleend. Alle verstrekte informatie moet beschouwd worden als een uitnodiging tot het doen van een

Kenmerken

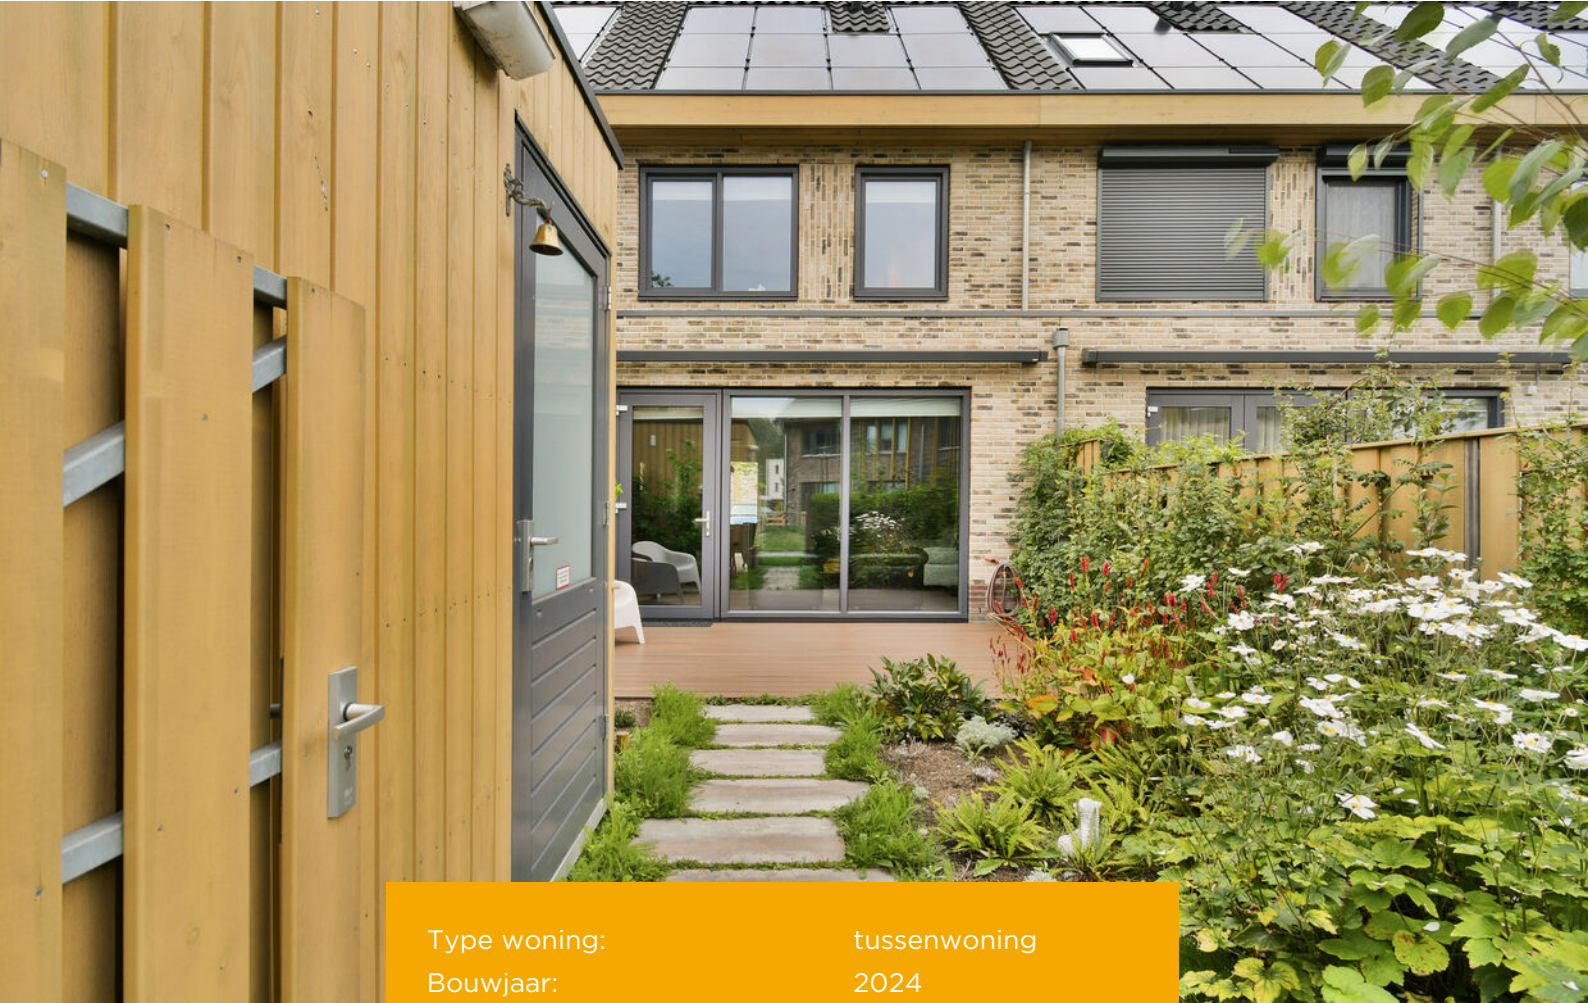

Type woning:	tussenwoning
Bouwjaar:	2024
Inhoud:	479 m
Woonoppervlakte:	130 m
Perceeloppervlakte:	123 m
Kadastrale gemeente:	vLAARDINGEN
Kadastraal perceel (nummer):	5167
Kadastraal sectie:	g

























van Driel
makelaardij



Vergroot je kans op succes!


Kies voor een
NVM-aankoopmakelaar.



Zeker weten.




Zwembaan 179 - Vlaardingen
Perceeltekening

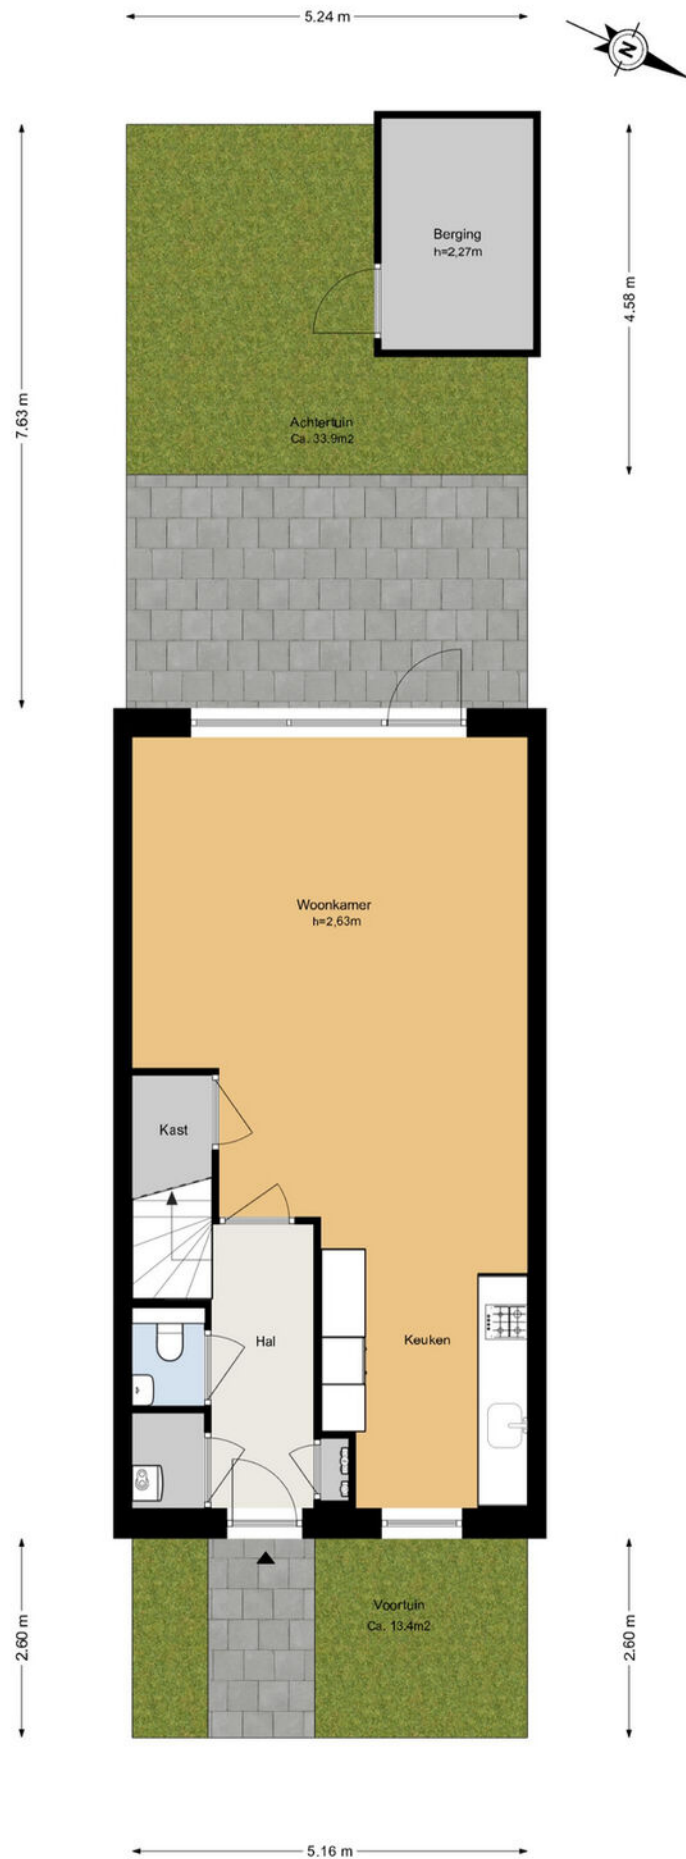


Zwembaan 179 - Vlaardingen

Begane grond

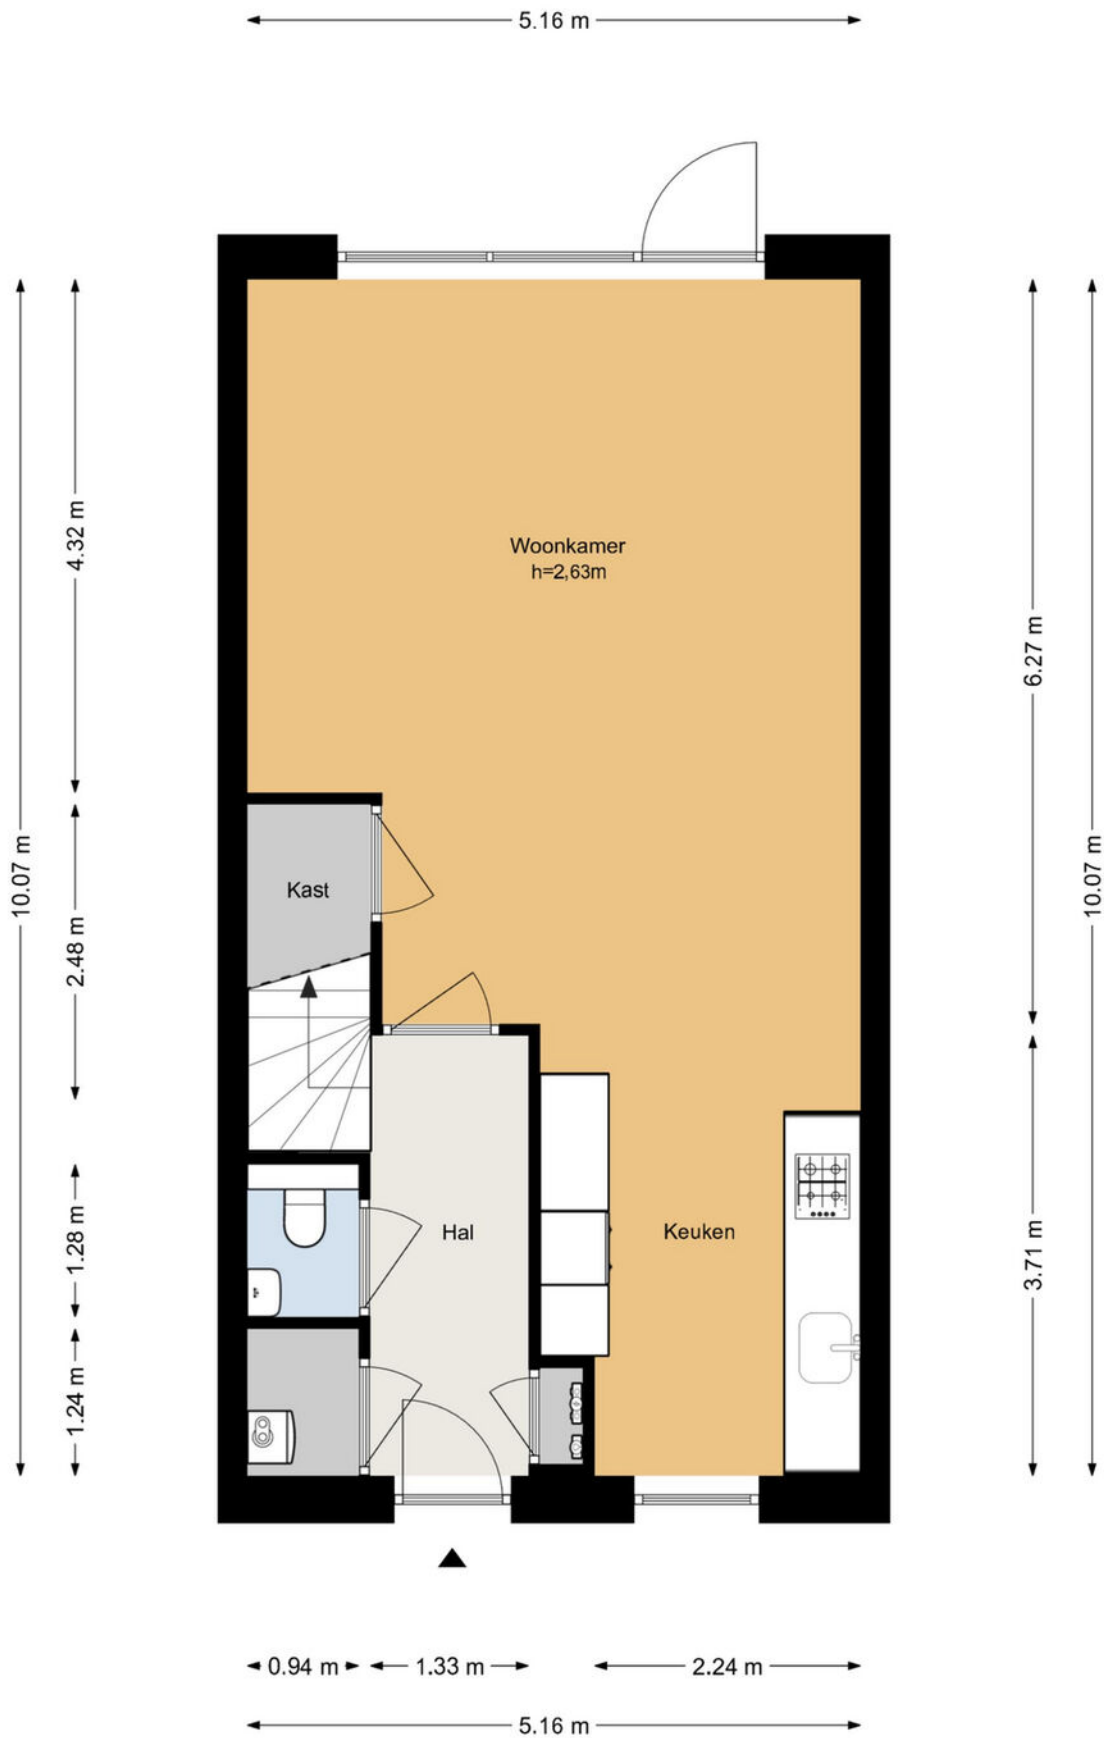


Zwembaan 179 - Vlaardingen

Eerste verdieping

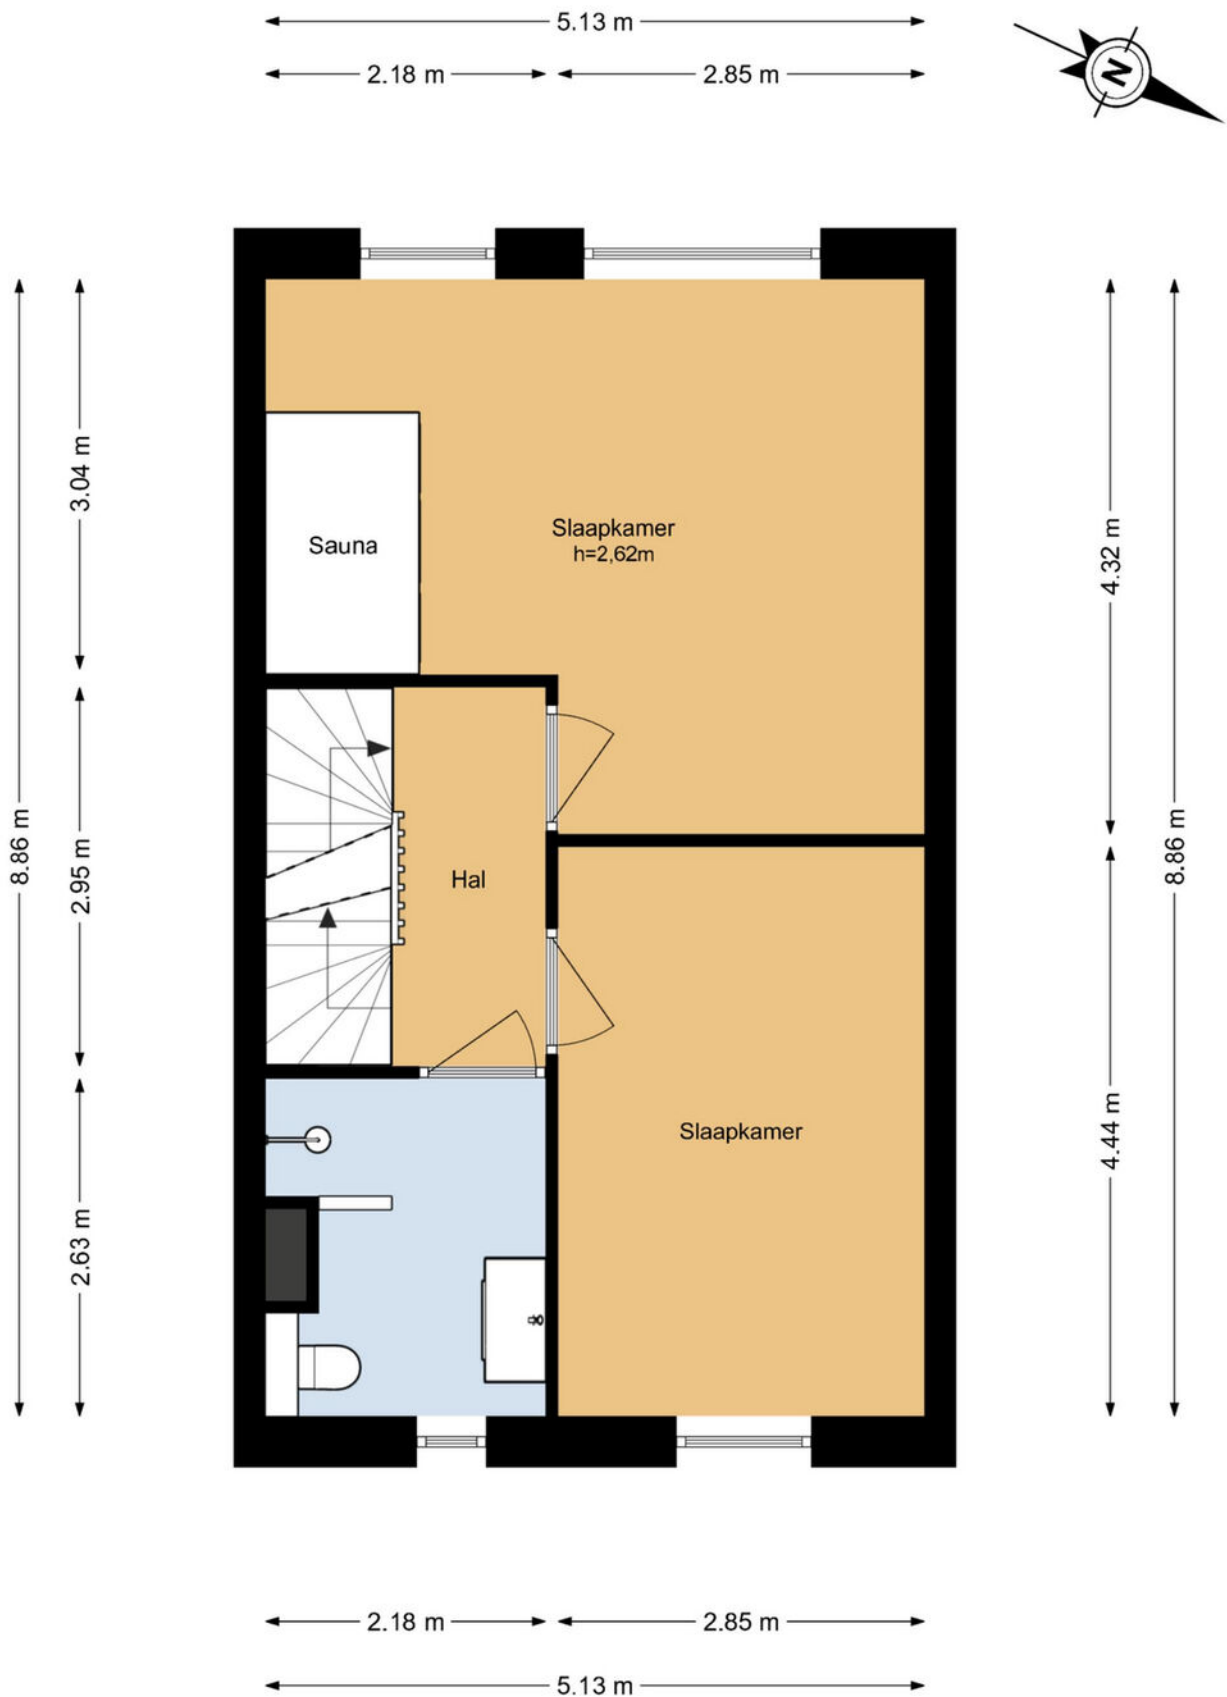


Zwembaan 179 - Vlaardingen

Tweede verdieping

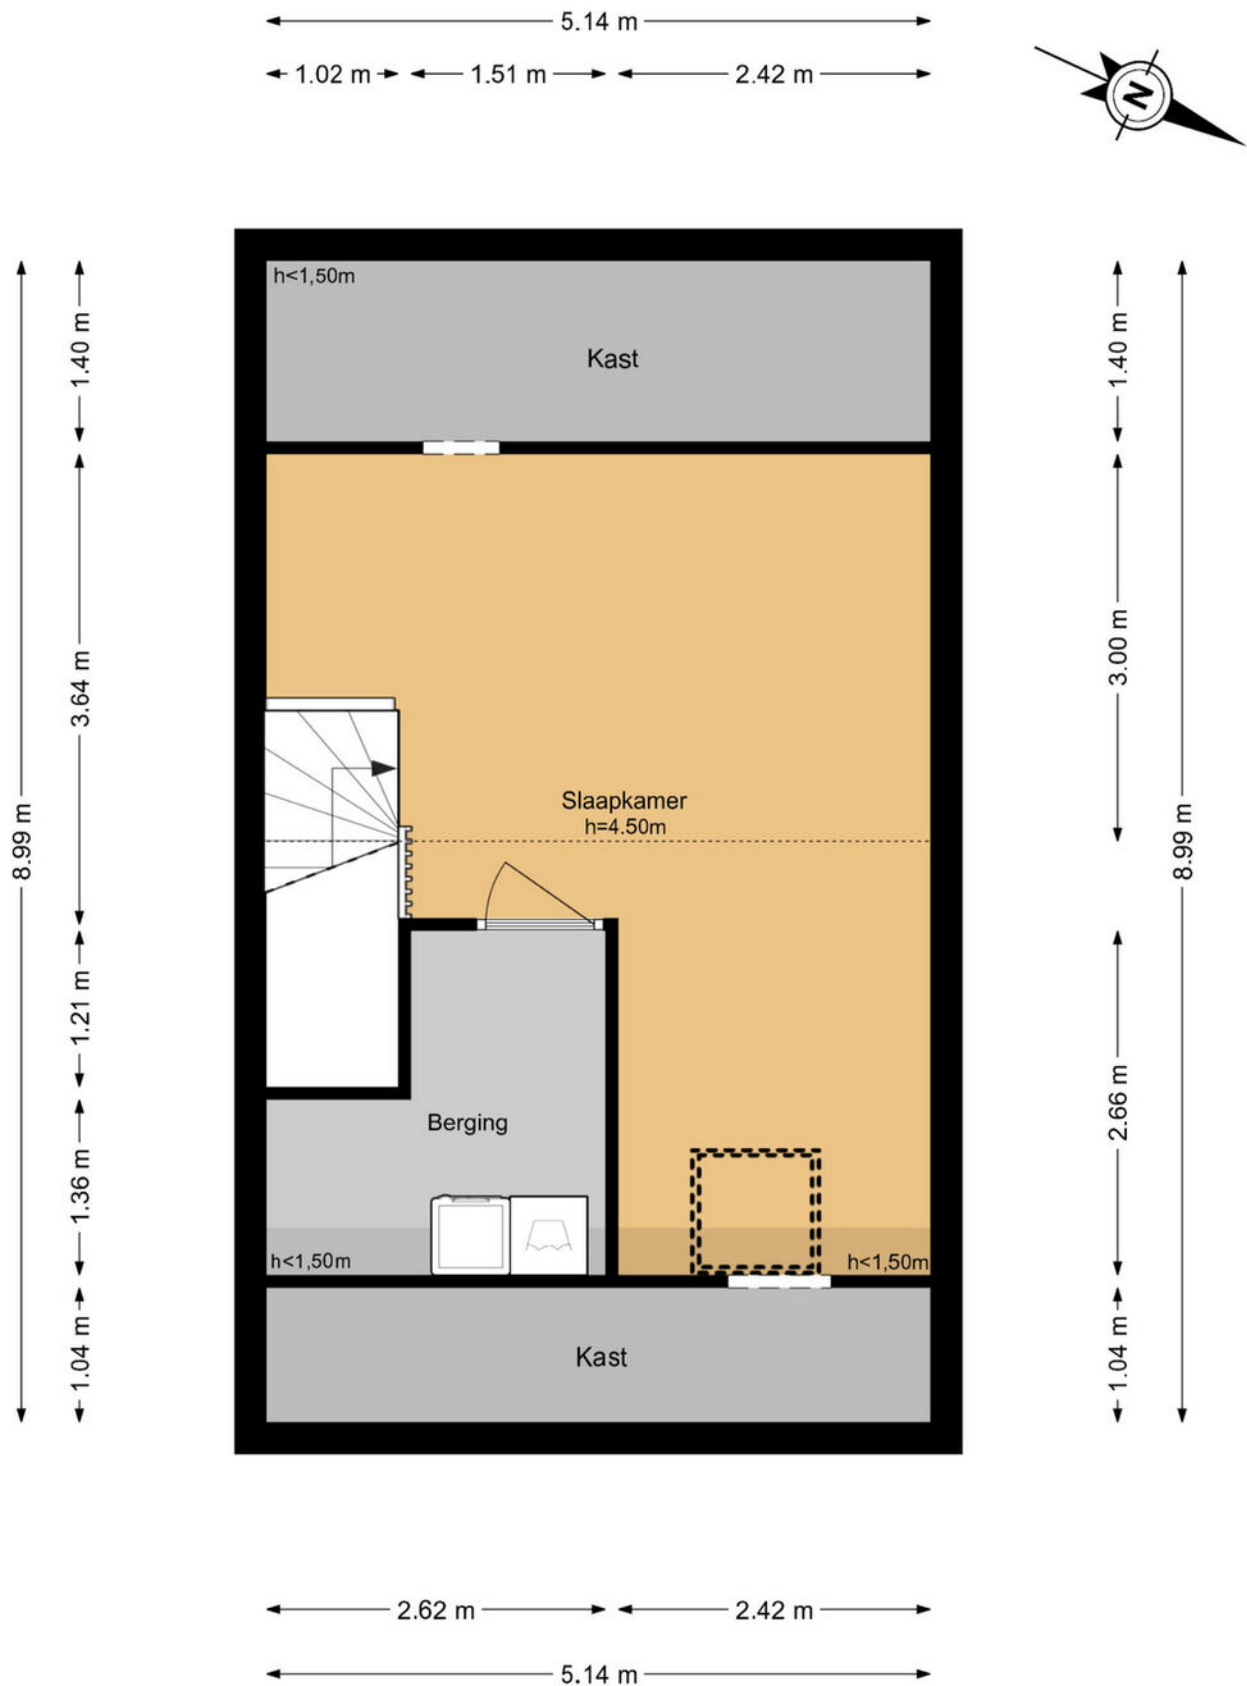


Zwembaan 179 - Vlaardingen


Berging

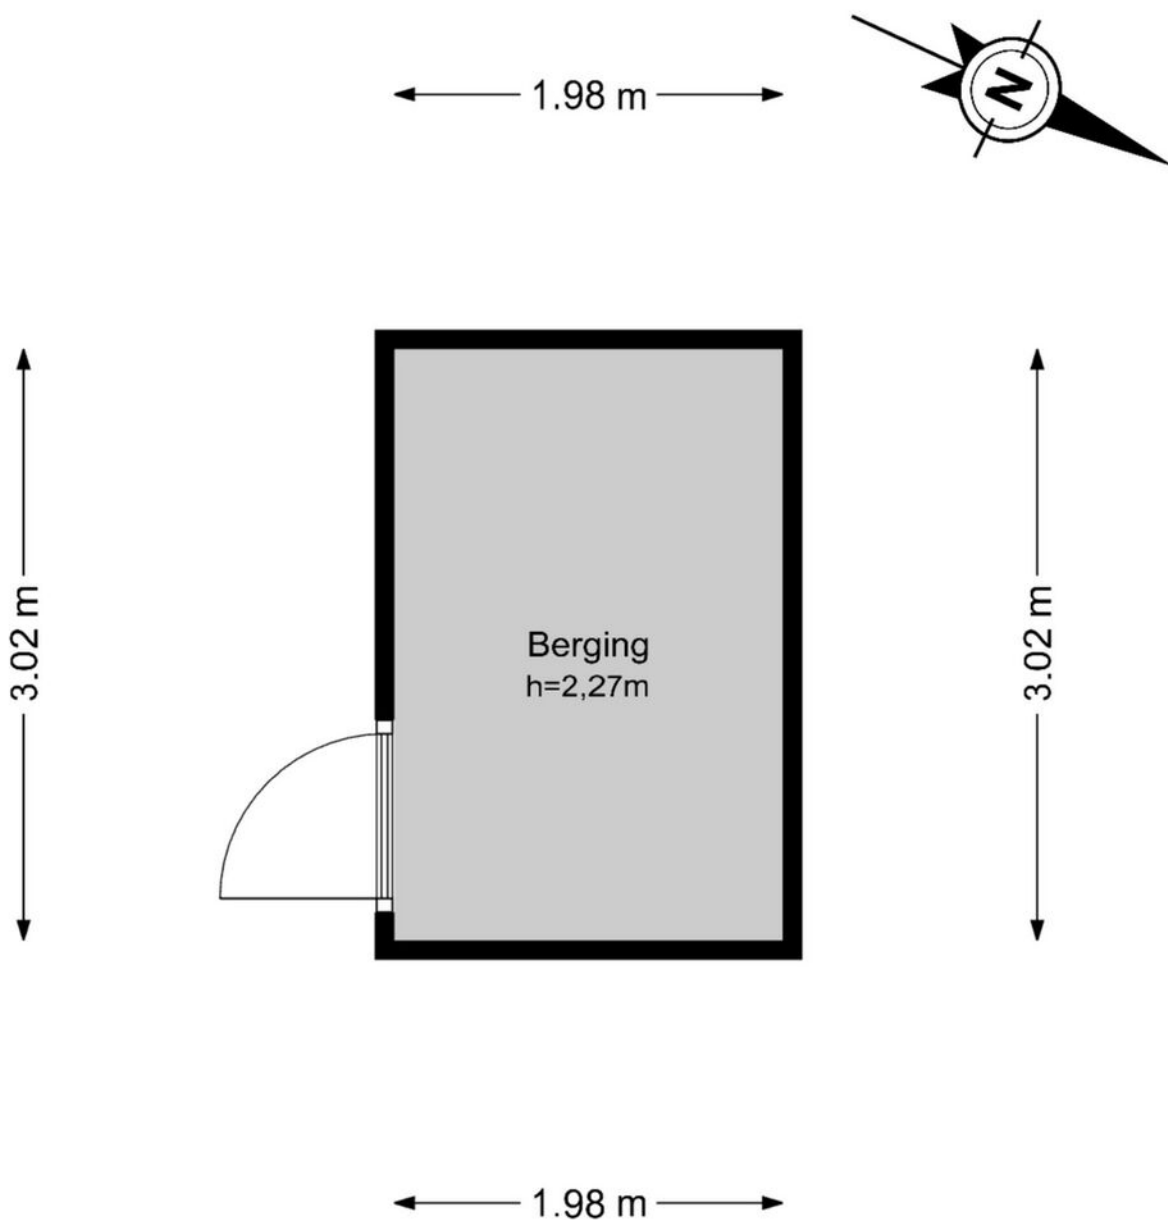



De plattegronden zijn geproduceerd voor promotionele doeleinden en ter indicatie.
Aan de plattegronden kunnen geen rechten worden ontleend.


© www.woningmedia.nl

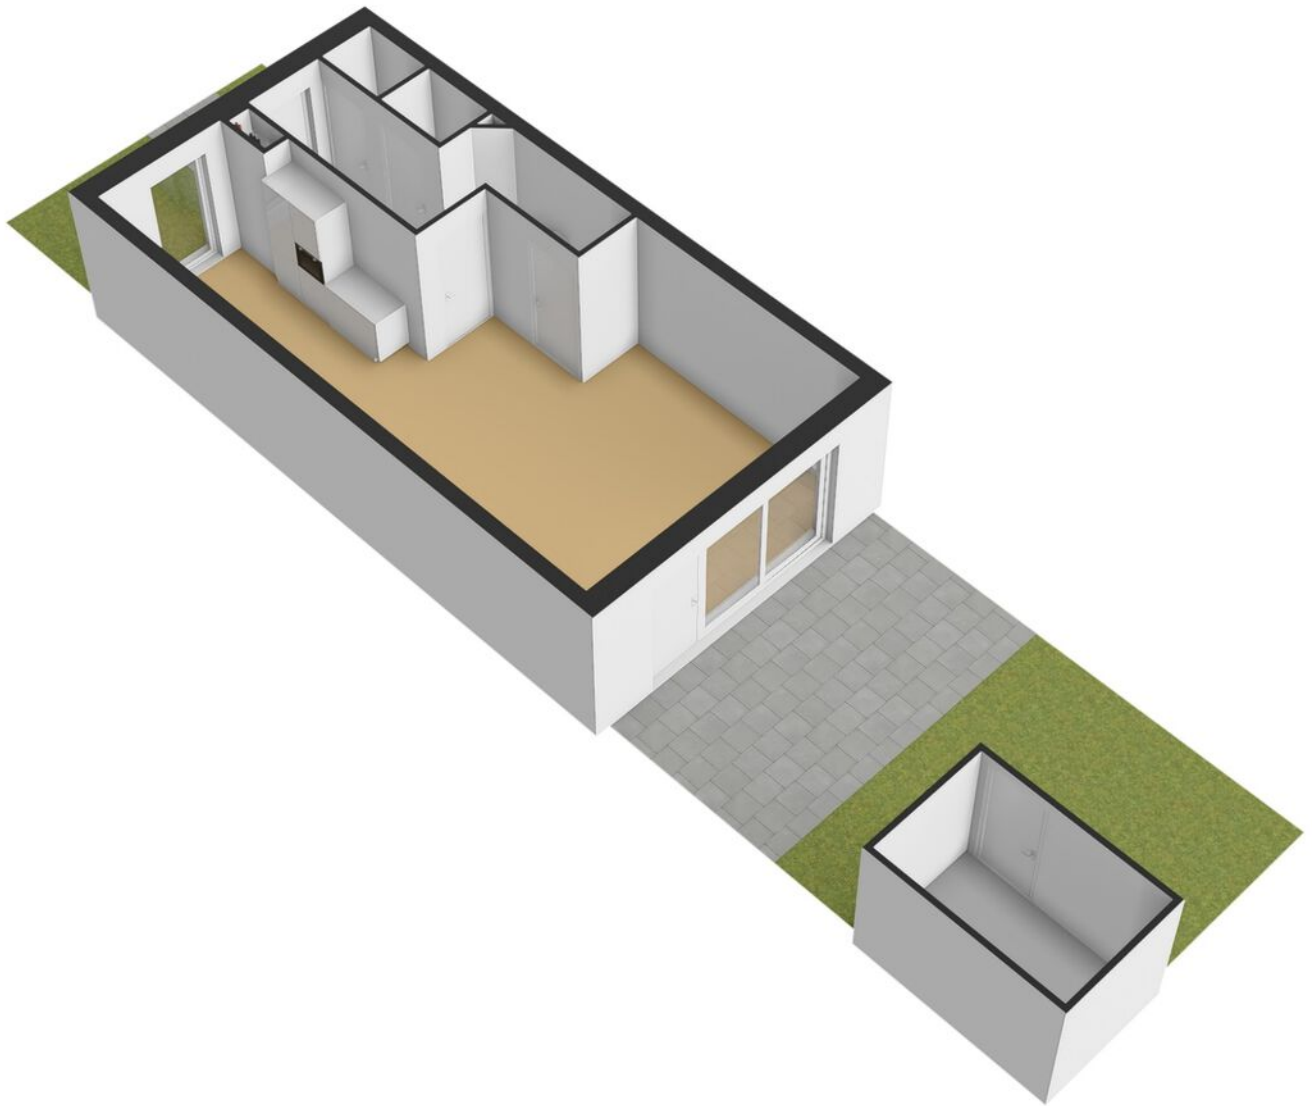


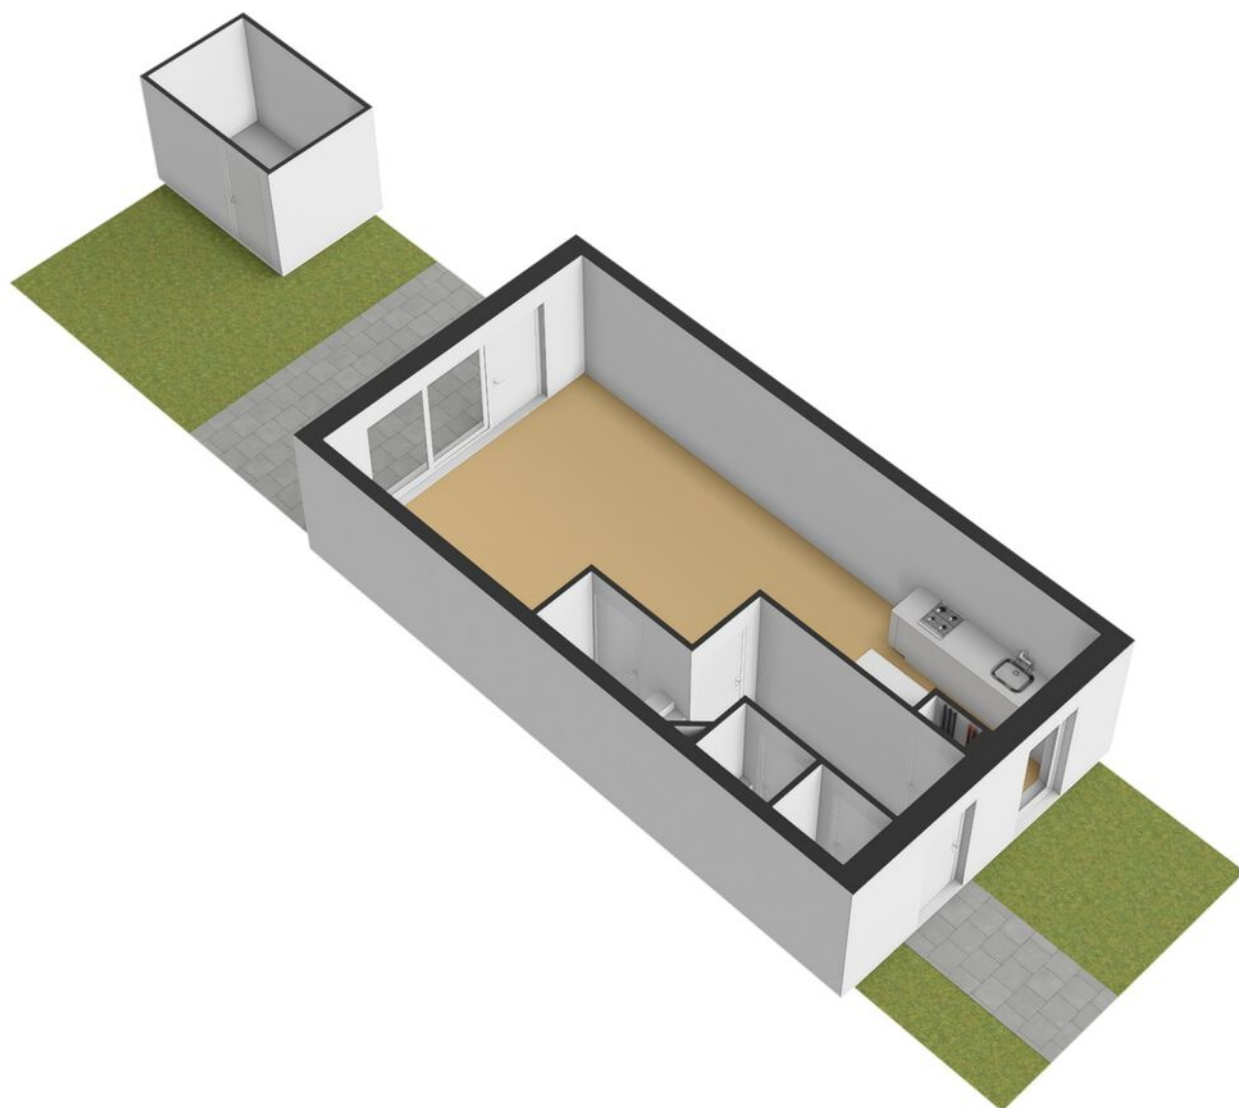


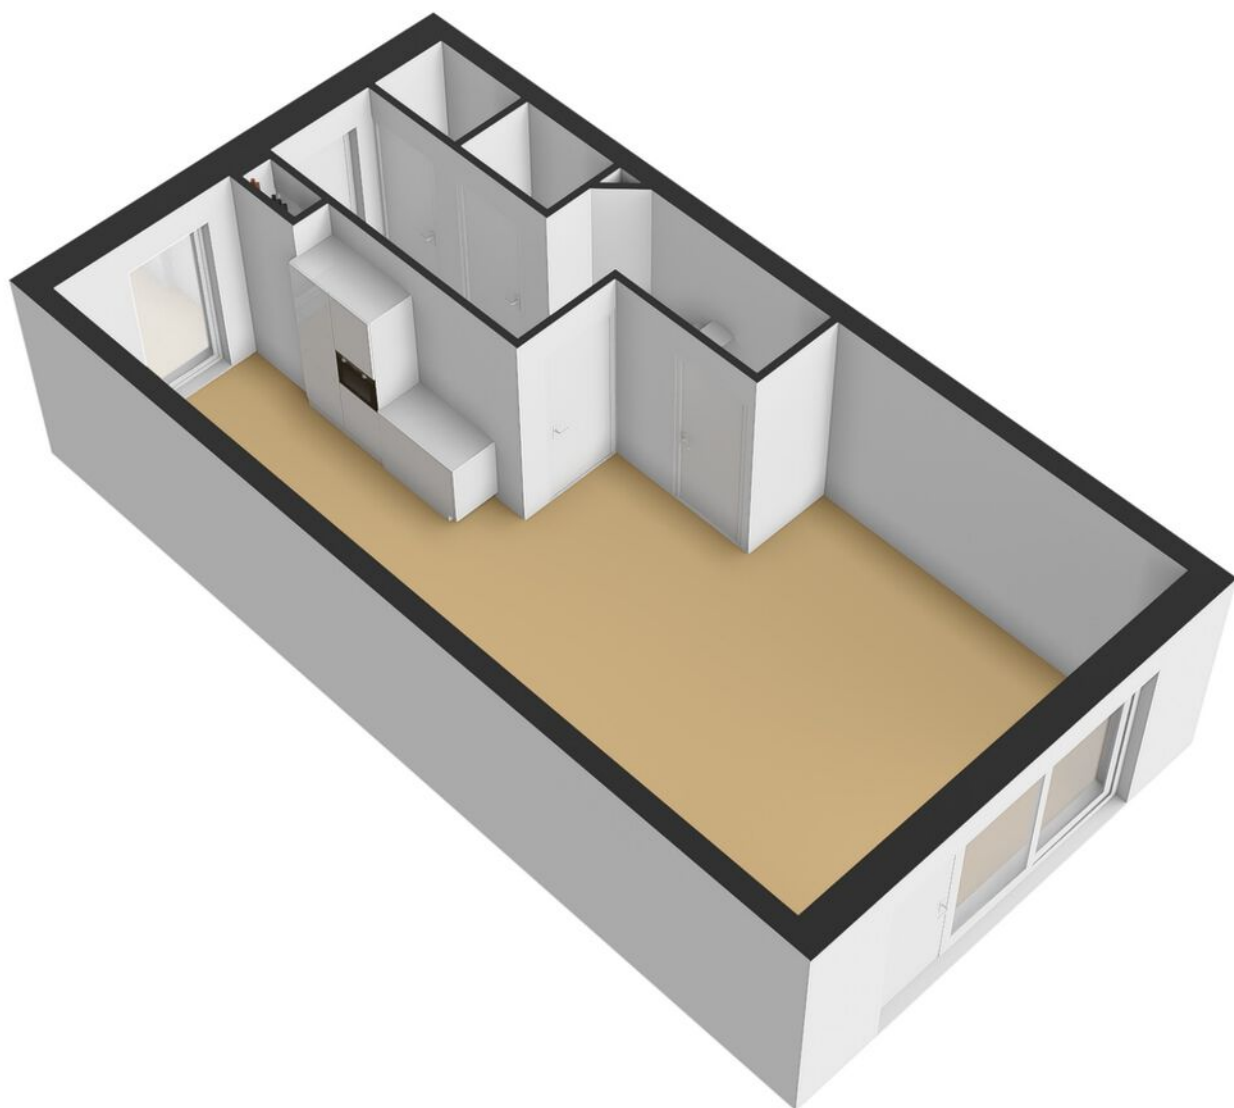


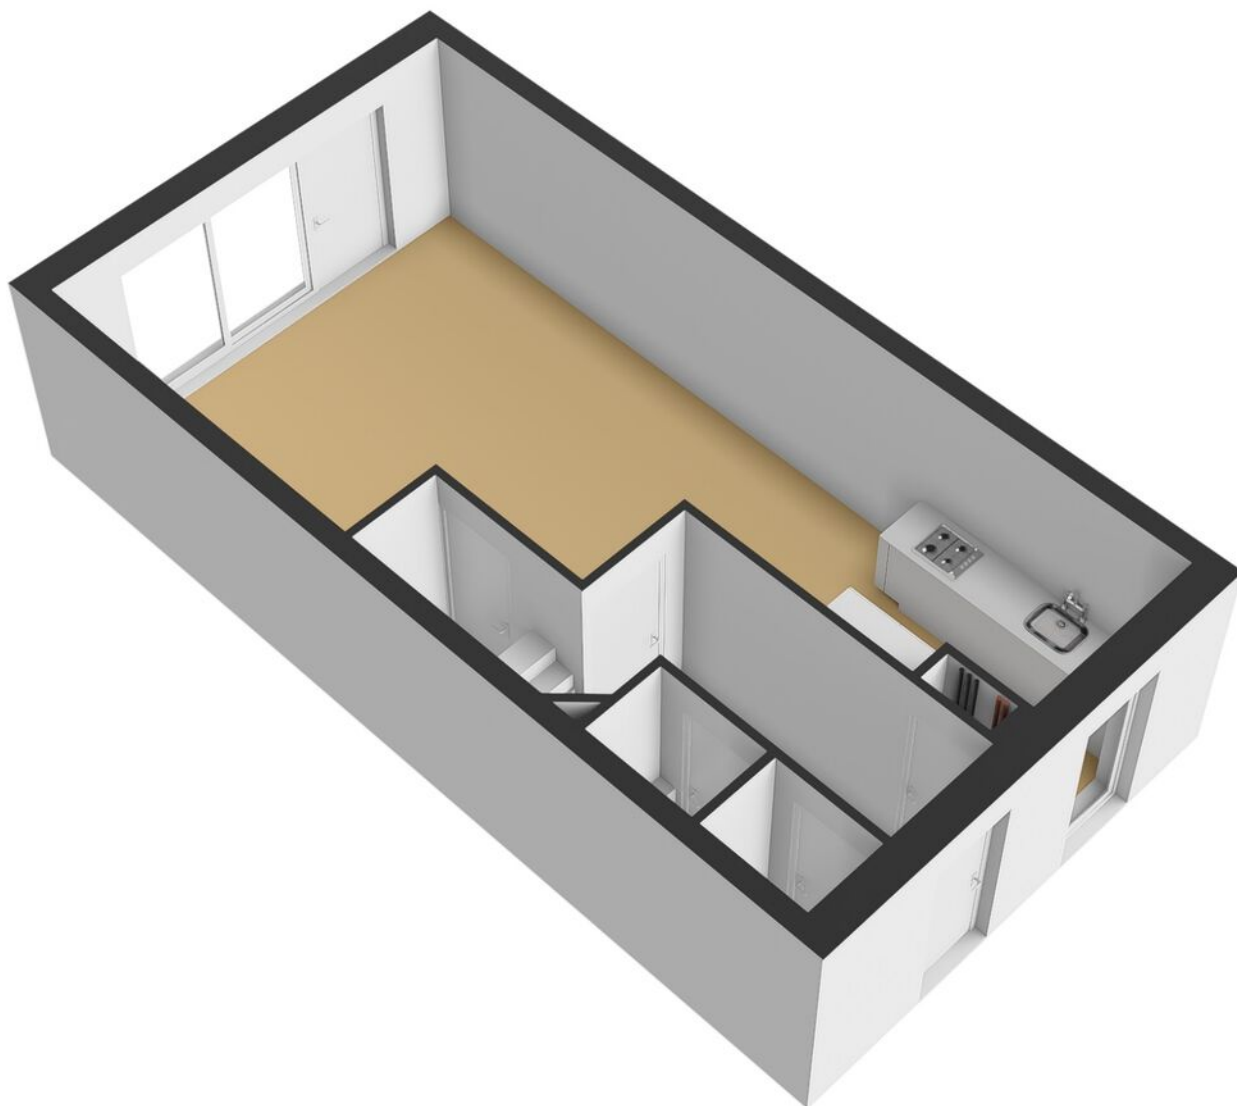


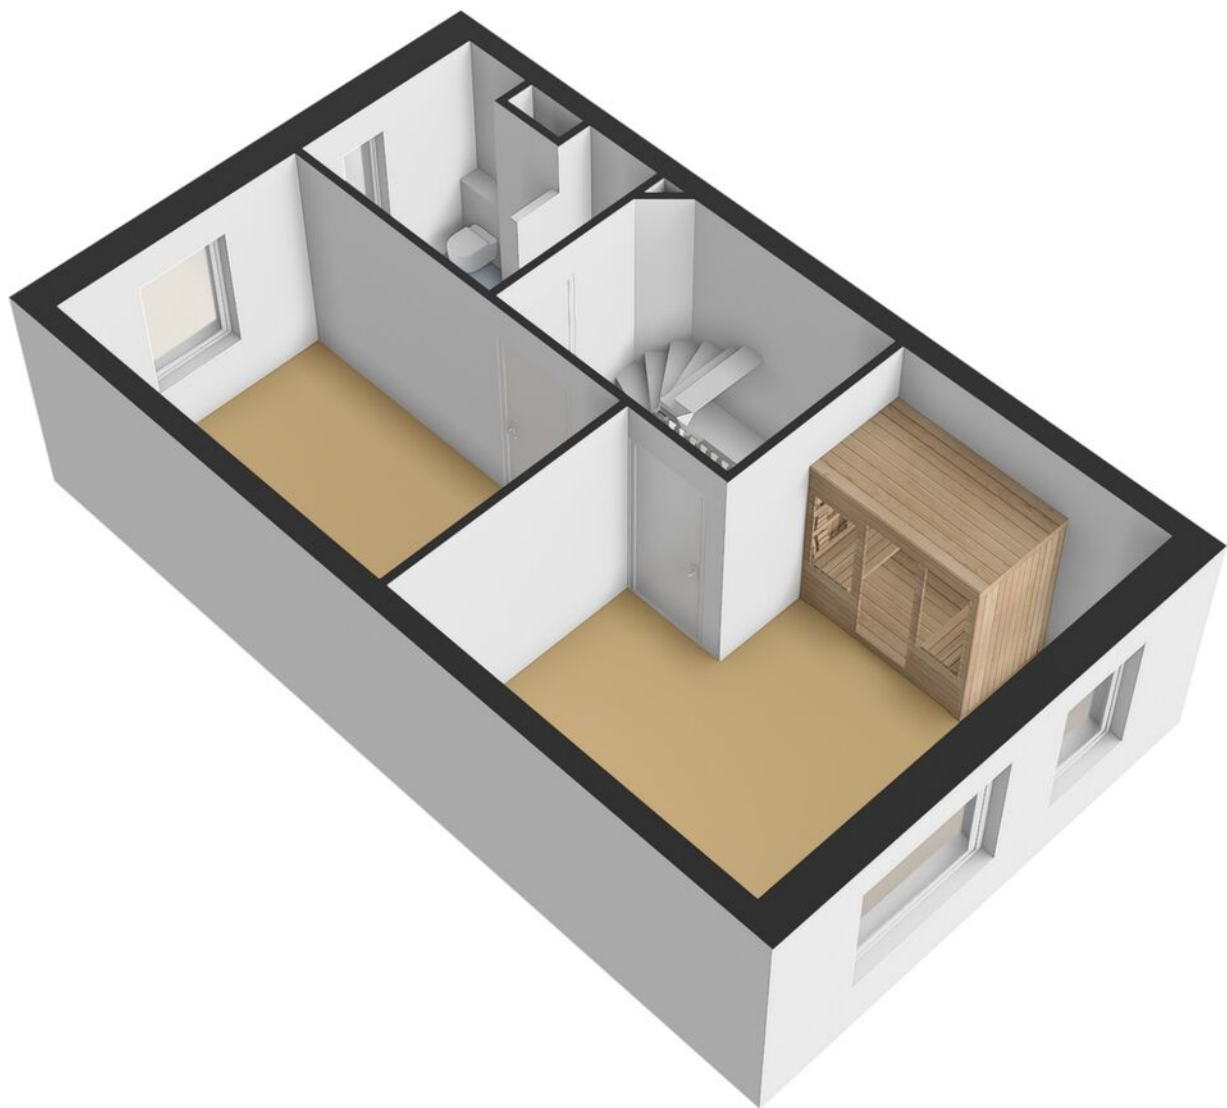

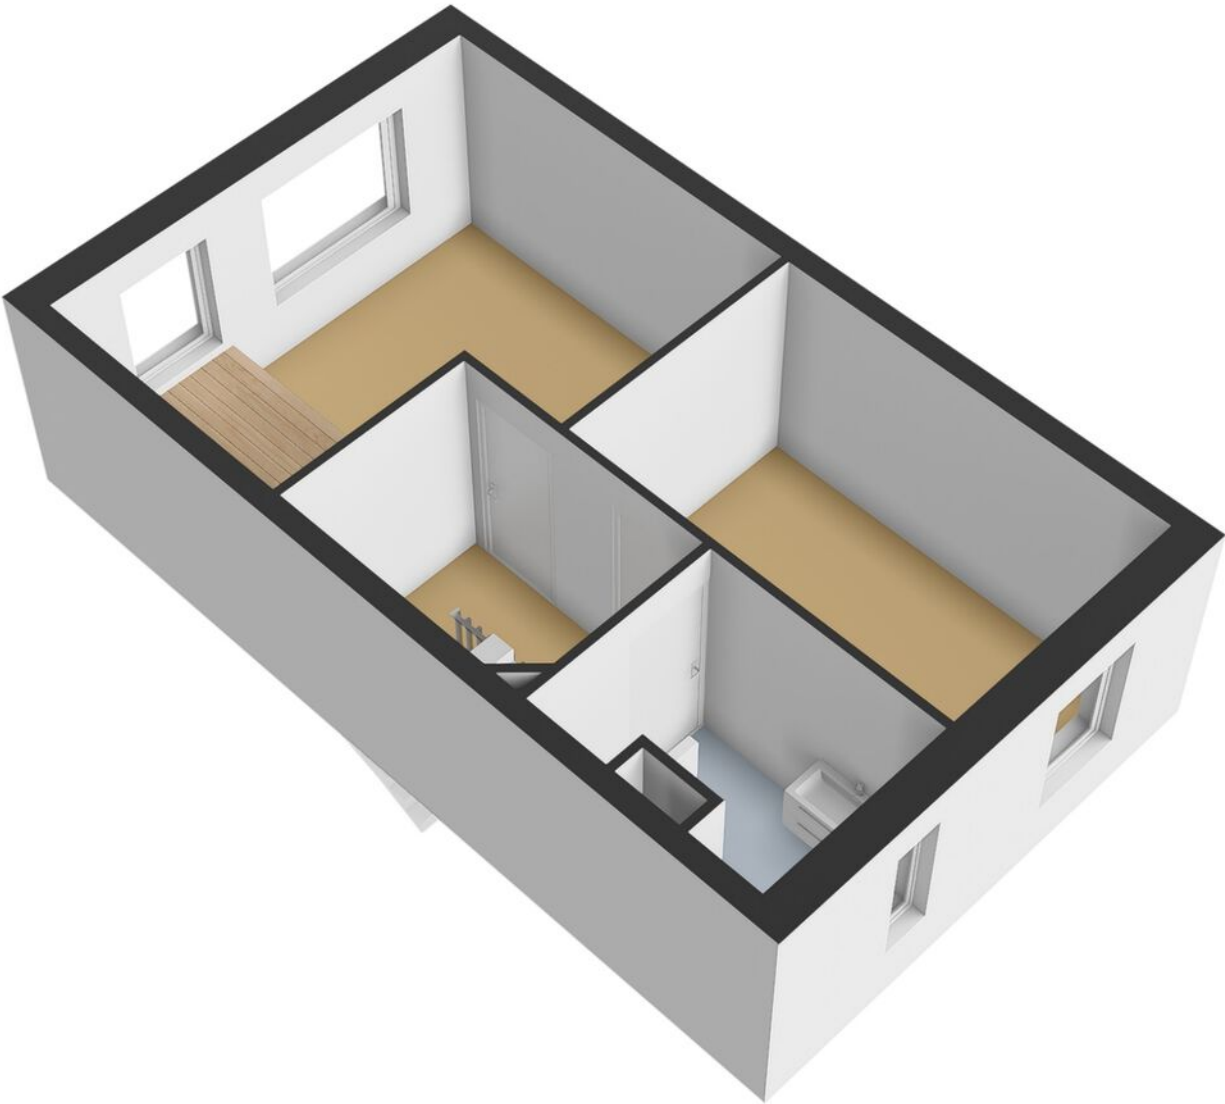

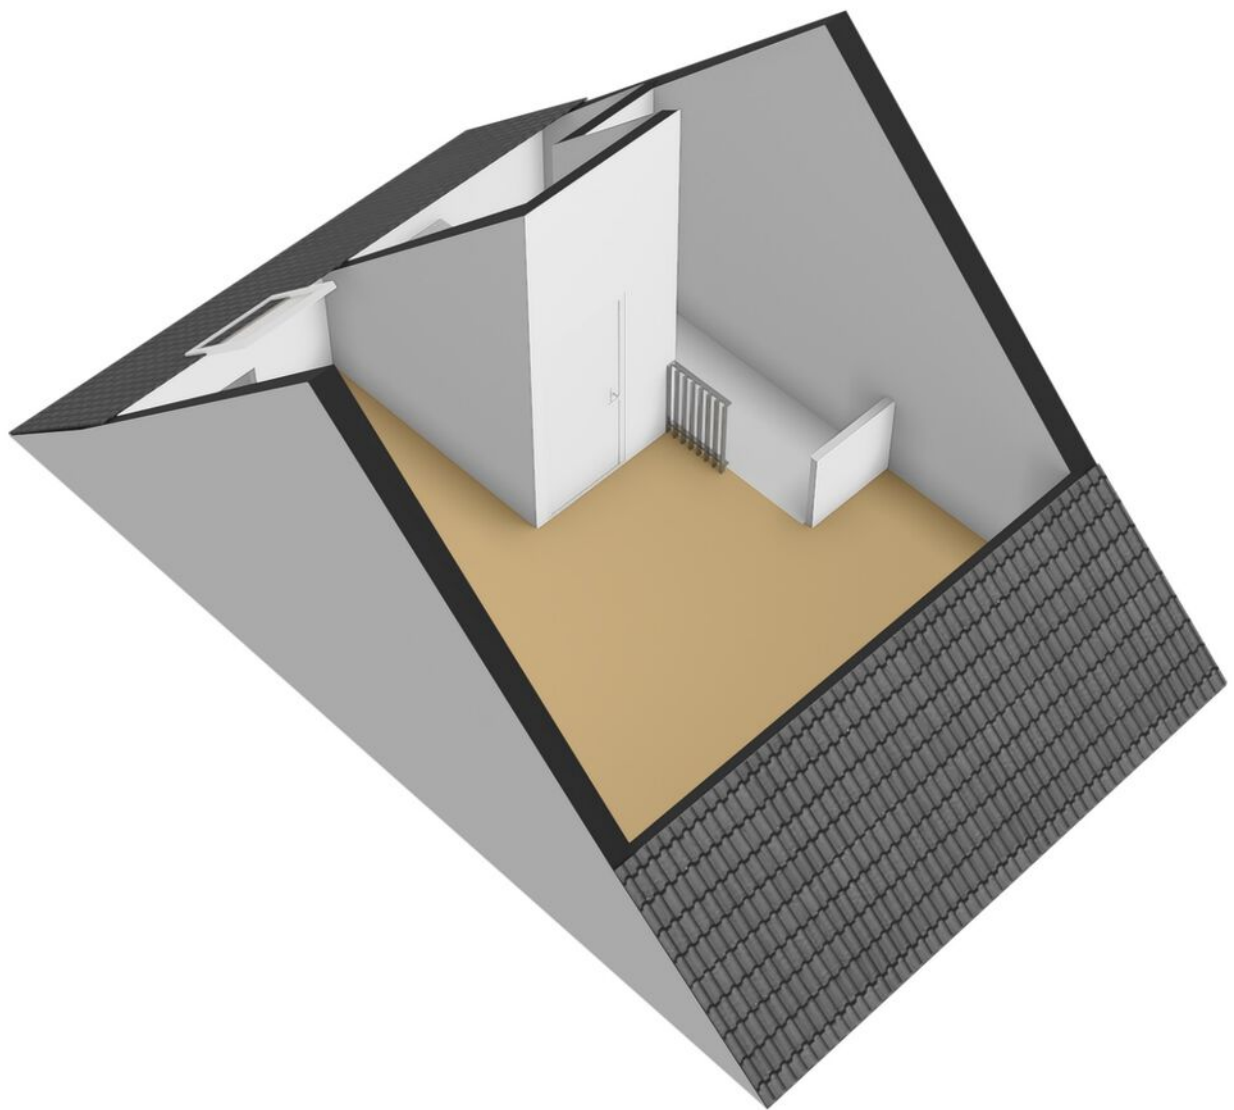

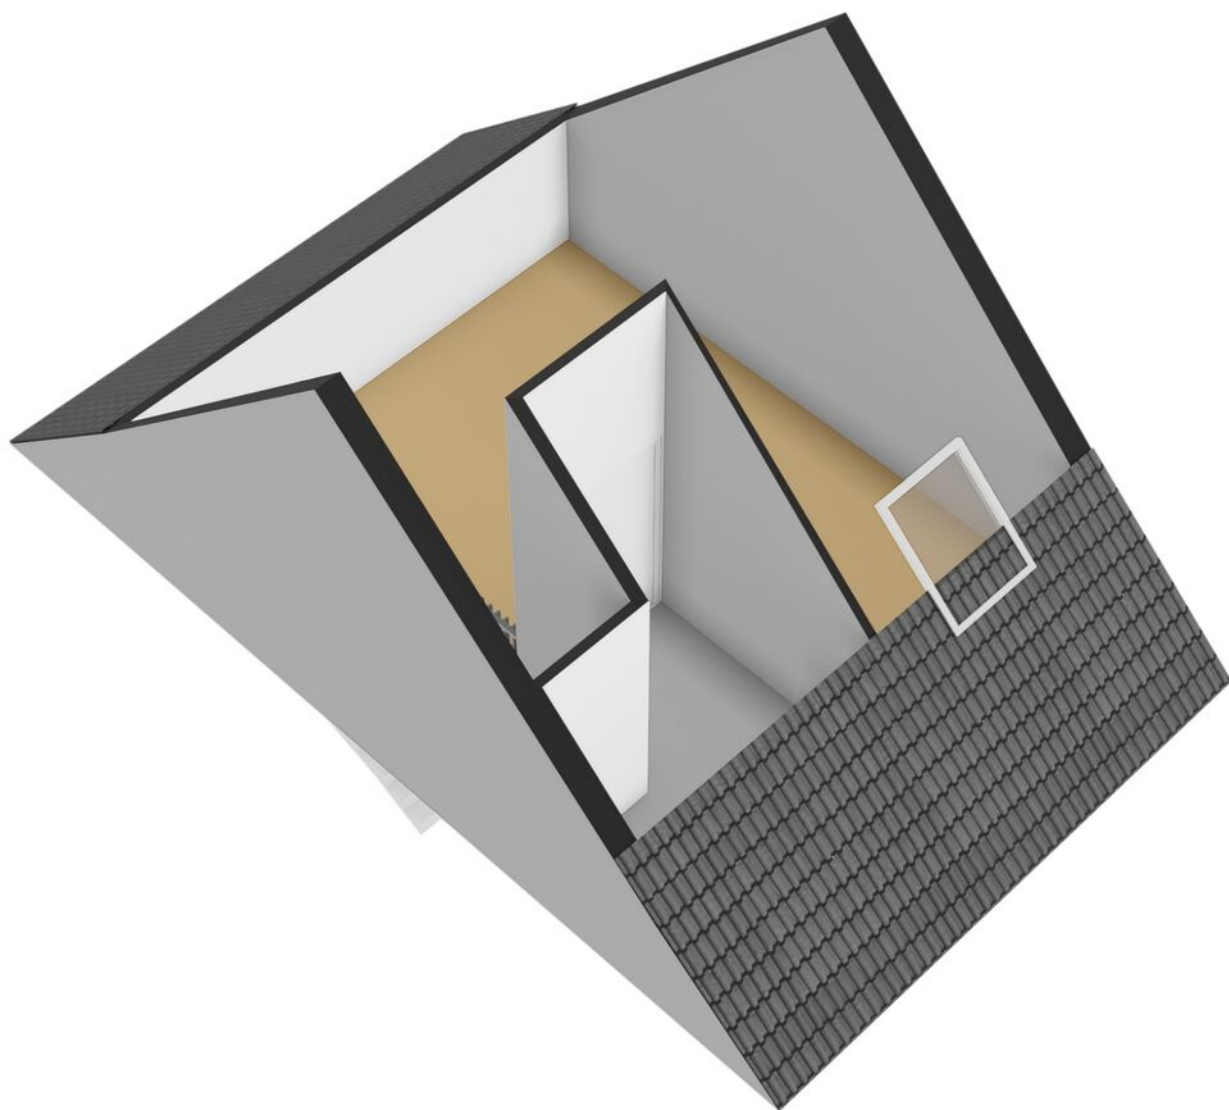

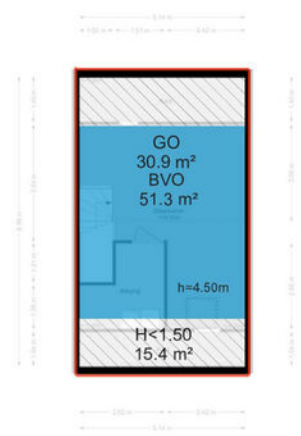

Kadastrale kaart

Kadastrale kaart

Uw referentie: Zwembaan



12345

Deze kaart is noordgericht

Perceelnummer
Huisnummer

 Vastgestelde kadastrale grens
 Voorlopige kadastrale grens
 Administratieve kadastrale grens
 Bebouwing

Schaal 1: 500

Kadastrale gemeente
Sectie
Perceel

Vlaardingen
G
5167

Voor een eensluidend uittreksel, geleverd op 26 augustus 2026
De bewaarder van het kadaster en de openbare registers

Aan dit uittreksel kunnen geen betrouwbare maten worden ontleend.
De Dienst voor het kadaster en de openbare registers behoudt zich de intellectuele
eigendomsrechten voor, waaronder het auteursrecht en het databankenrecht.

kadaster



Welkom in Vlaardingen

Ligging

Ten westen van Schiedam, onder Delft en ten oosten van Maassluis ligt dé nummer 1 haringstad van Nederland: Vlaardingen. Het visserijverleden van de ruim 74.000 Vlaardingers kom je in het oude centrum en rond de Wilhelminahaven nog volop tegen. Wie in Vlaardingen gaat wonen zal dan ook voortaan als haringkop door het leven gaan. Van Driel makelaardij neemt u graag mee voor een inkijkje in deze prachtige stad.

Wonen in Vlaardingen

Het centrum van Vlaardingen is een beschermd stadsgezicht waardoor de authentieke sfeer behouden blijft. De gezellige terrasjes die rond de oude haven te vinden zijn doen de rest. In de wijken Vlaardingen **Holy**, **Westwijk** en de **Oostwijk** wordt volop geïnvesteerd in nieuwe woningen. Voor wie de stad even wil ontvluchten vindt in het groen van de Broekpolder de uitgelezen mogelijkheid om eindeloos te wandelen, te recreëren of simpelweg van de geweldige natuur te genieten die de Randstad te bieden heeft.

Verbindingen

Het woonplezier zal er echter niet onder lijden. Vlaardingen is via de A20 en de A4 vanuit verschillende wijken goed bereikbaar. Met de komst van de Hoekselijn (metro) is er een perfecte verbinding met de randstad ontstaan. Voor wie overnacht in het prachtige Delta hotel is de watertaxi een niet te missen vervoersmiddel. Het hotel geeft u een uniek uitzicht over het water en met de watertaxi bent u in een oogwenk in Rotterdam.

Culturele pareltjes

Vlaardingen biedt een combinatie van historie, cultuur en kunst. De werkende Korenmolen Aeolus is slechts één voorbeeld van de vele verborgen culturele pareltjes die Vlaardingen rijk is. De visbank (waar een miniatuur van in Madurodam staat) of de Markt met het oude Stadhuis mogen in deze zeker niet ontbreken. Ook bevinden zich door de hele stad kunstwerken van onder andere Vlaardingse kunstenaars. Het theater (de Stadsgehoorzaal) de bioscoop en het zwembad bieden voor ieder wat wils en ieder jaar zorgt het haring en bierfeest weer voor een typisch Vlaardings festijn voor jong en oud.



Over ons

Van Driel Makelaardij profileert als kwaliteitskantoor, met de volgende dienstverlening:

In het jaar 2000 richt Ton van Driel zijn eigen makelaarskantoor op: Van Driel Makelaardij. Ton is dan al een aantal jaren vennoot geweest bij een bestaand kantoor, en sowieso is het makelaarsvak hem met de paplepel ingegoten – zijn vader was ook makelaar.

Door de jaren heen groeit Van Driel Makelaardij uit tot een begrip in Vlaardingen en omgeving en behoort het tot de bekendste makelaars van de regio. Vanuit onze vestiging in Vlaardingen bedienen we het gebied Vlaardingen, Schiedam en Maassluis.

In 2019 opent Van Driel Makelaardij de deuren van een nieuwe vestiging, in Rotterdam. Een nieuw kantoor, maar met dezelfde ervaring en expertise, die we vanuit deze vestiging inzetten in Rotterdam, Ridderkerk en Barendrecht.

Meer weten? Neem dan contact met ons op voor een vrijblijvende afspraak of neem een kijkje op onze website.

www.vandrielmakelaardij.nl



Even voorstellen

Beste kijker,

Leuk dat u geïnteresseerd bent in een van onze woningen!

Voor vragen kan u ons altijd bellen of mailen, we hebben alles in huis om u goed te kunnen helpen.

Door ons hechte, gemengde team hebben we een groot inlevingsvermogen en blijven we jong. Daarnaast hebben we een schat aan ervaring, zo hebben we onlangs diverse jubilea gevierd, waaronder het 20-jarig kantoorjubileum.

Ook als u zelf iets te verkopen heeft, of op zoek bent naar een goede taxateur kunt u natuurlijk bij ons terecht. We hebben 2 vestigingen, in Vlaardingen en Rotterdam.



Ton van Driel – Register Makelaar

Al van jongs af aan ben ik geïnteresseerd in het makelaarsvak, en nog steeds - inmiddels veel ervaringsjaren verder - voel ik dezelfde gedrevenheid. Het allerleukste vind ik het bemiddelen tussen partijen bij verkoop of aankoop, de emoties en psychologie die bij dit proces komen kijken. Buiten mijn werk hou ik van reizen en squash en voetbal ik graag, daarnaast ben ik een liefhebber van concertbezoek. Met mijn expertise, inlevingsvermogen en brede interesse sta ik klaar om u te helpen bij uw aankoop, verkoop of andere woonvragen.

Simone Bakker – Commercieel medewerker

Met mijn jarenlange ervaring als commercieel medewerker en mijn enthousiasme voor het vak voel ik me bij Van Driel helemaal op mijn plek. Het makelaarswerk is heel dynamisch en ik vind het heerlijk om de touwtjes in handen te hebben en ervoor te zorgen dat alles achter de schermen soepel verloopt voor onze klanten en relaties. Zelf hou ik het meest van oudere huizen, vooral de jaren '30-stijl. Een paar jaar geleden had ik het geluk zelf zo'n huis te kunnen kopen. Naast mijn werk geniet ik van quality time met mijn man en dochter van 7. Samen uit eten gaan, pretparken bezoeken en herinneringen maken met familie en vrienden staan hoog op mijn lijst van favoriete activiteiten.



Edwin Hermus - Register Makelaar / Taxateur / Woningmarktconsultant

Als woningmarktconsultant bij dit makelaarskantoor ben ik gepassioneerd door alles wat met wonen en vastgoed te maken heeft, en ik neem mijn verantwoordelijkheden serieus. Naast mijn werk heb ik een fijn gezin, met 2 opgroeiende dochters. Een van onze favoriete plekken waar we samen naartoe gaan om lekker te ontspannen is Texel, heerlijk genieten van het strand en de rustige sfeer. Daarnaast zijn we allemaal actief bij de lokale atletiekvereniging, zowel sportief als qua ondersteuning. Ik kijk ernaar uit om met mijn expertise en vastberadenheid u te helpen bij het realiseren van uw vastgoeddromen.

Linda Knobbe – Office Manager

Door de liefde ben ik in de makelaardij beland en ik heb er nooit een moment spijt gehad. Ik geniet enorm van de diversiteit van het werk, het klantencontact en van ons enthousiaste team. We zetten alles op alles om een voor u spannende periode soepel te laten verlopen en ik voel me keer op keer weer trots op de kwaliteit die we daarbij neerzetten. In mijn persoonlijke leven ben ik altijd op zoek naar avontuur en het verkennen van nieuwe plekken. Reizen is een passie, met de camper of op de fiets, en soms ook ver weg. Ik hou ook van bergwandelen, filmhuisfilms, lezen en samenzijn met vrienden.



Leslie van den Brink – Commercieel medewerker

Elke dag start ik bij Van Driel met veel enthousiasme en plezier. De makelaardij vind ik geweldig! Geen dag is hetzelfde en ik ben dol op woningen; nieuwbouw, historisch, modern of een kluswoning, elke woning heeft iets bijzonders. Samen met mijn collega's van de binnendienst zorgen wij ervoor dat alles reilt en zeilt op kantoor. Grote kans dat u mij aan de telefoon krijgt als u naar ons kantoor belt. Naast mijn werk ben ik graag omringd door familie en vrienden. Als moeder van 2 kleine kinderen vind ik het heerlijk om met hen in de weer te zijn.



Aankoopmakelaar

Op zoek naar een aankoopmakelaar?

We helpen u graag bij de vele zaken die komen kijken bij het kopen van een huis. Onze aankoopbegeleiding bestaat onder andere uit:

- het bezichtigen van de woning
- juridisch advies
- bouwkundig advies
- prijsadvies
- bepalen en bespreken strategie
- onderhandelen met verkopende makelaar
- het controleren van de koopovereenkomst
- het onderhouden van contact met de hypotheekadviseur
- het onderhouden van contact met de notaris
- het uitvoeren van de laatste inspectie van de woning

Tarieven (incl. btw):

€ 2.950,- (koopsom ≤ € 500.000,-)

€ 3.950,- (koopsom > € 500.000,-)

Lukt het niet meteen de gewenste woning aan te kopen? Dan helpen we u met plezier bij de aankoop van een andere woning, u betaalt daar niks extra's voor. Bij intrekking van de aankoopopdracht, brengen wij € 500,- incl. btw in rekening voor bewezen diensten.

Let op! Voor woningen die wij zelf te koop aanbieden kunnen wij niet ingeschakeld worden als aankoopmakelaar.

Twijfelt u? Een informatieve afspraak is geheel vrijblijvend.

Taxatierapport nodig?

In 4 duidelijke stappen heeft u een gevalideerd taxatierapport in huis.

1. Opdracht - u geeft ons opdracht voor een taxatie, dit kan telefonisch of per e-mail;
2. Afspraak - wij maken in overleg met u een afspraak;
3. Uitwerking - na de opname stellen wij snel een gedegen rapport op, met bijlagen. Indien gewenst informeren we ook uw hypotheekadviseur of bank;
4. Digitaal - het uitgewerkte rapport ontvangt u automatisch per e-mail (indien gewenst kunnen wij het rapport voor u printen).

Tarief voor NWWI-gevalideerd taxatierapport: € 795,- incl. btw

In een gevalideerd taxatierapport wordt de marktwaarde van de woning vastgelegd. Voor iedere extra waarde die in het taxatierapport opgenomen moet worden (bijvoorbeeld een waarde na verbouwing) geldt een toeslag van € 50,-.

Voor iedere opdracht waarbij een bouwtechnisch rapport van maximaal 1 jaar oud beschikbaar wordt gesteld krijgt u € 50,- korting. Het rapport dient opgesteld te zijn door een erkende keurder.

Let op: een waardebepaling is bij ons altijd gratis. Informeer naar de mogelijkheden.

Altijd welkom bij
Van Driel Makelaardij

Vlaardingen

Westhavenkade 44
3131 AE Vlaardingen

Rotterdam

Karl Weisbardstraat 181
3015GM Rotterdam

010 - 232 88 99

info@vandrielmakelaardij.nl
www.vandrielmakelaardij.nl



vandrielmakelaardij.nl