

TE KOOP

Don Rualaan 16

's-Heerenberg




Vraagprijs

€ 444.000

kosten koper

WAAR VIND IK WAT?

Omschrijving van de woning	3
Foto's	5
Plattegronden	11
Kenmerken	15
Zakenlijst	18
Huis op de kaart	20
Algemene informatie	21
Bijzondere bepalingen	21
Informatie voor kopers	22

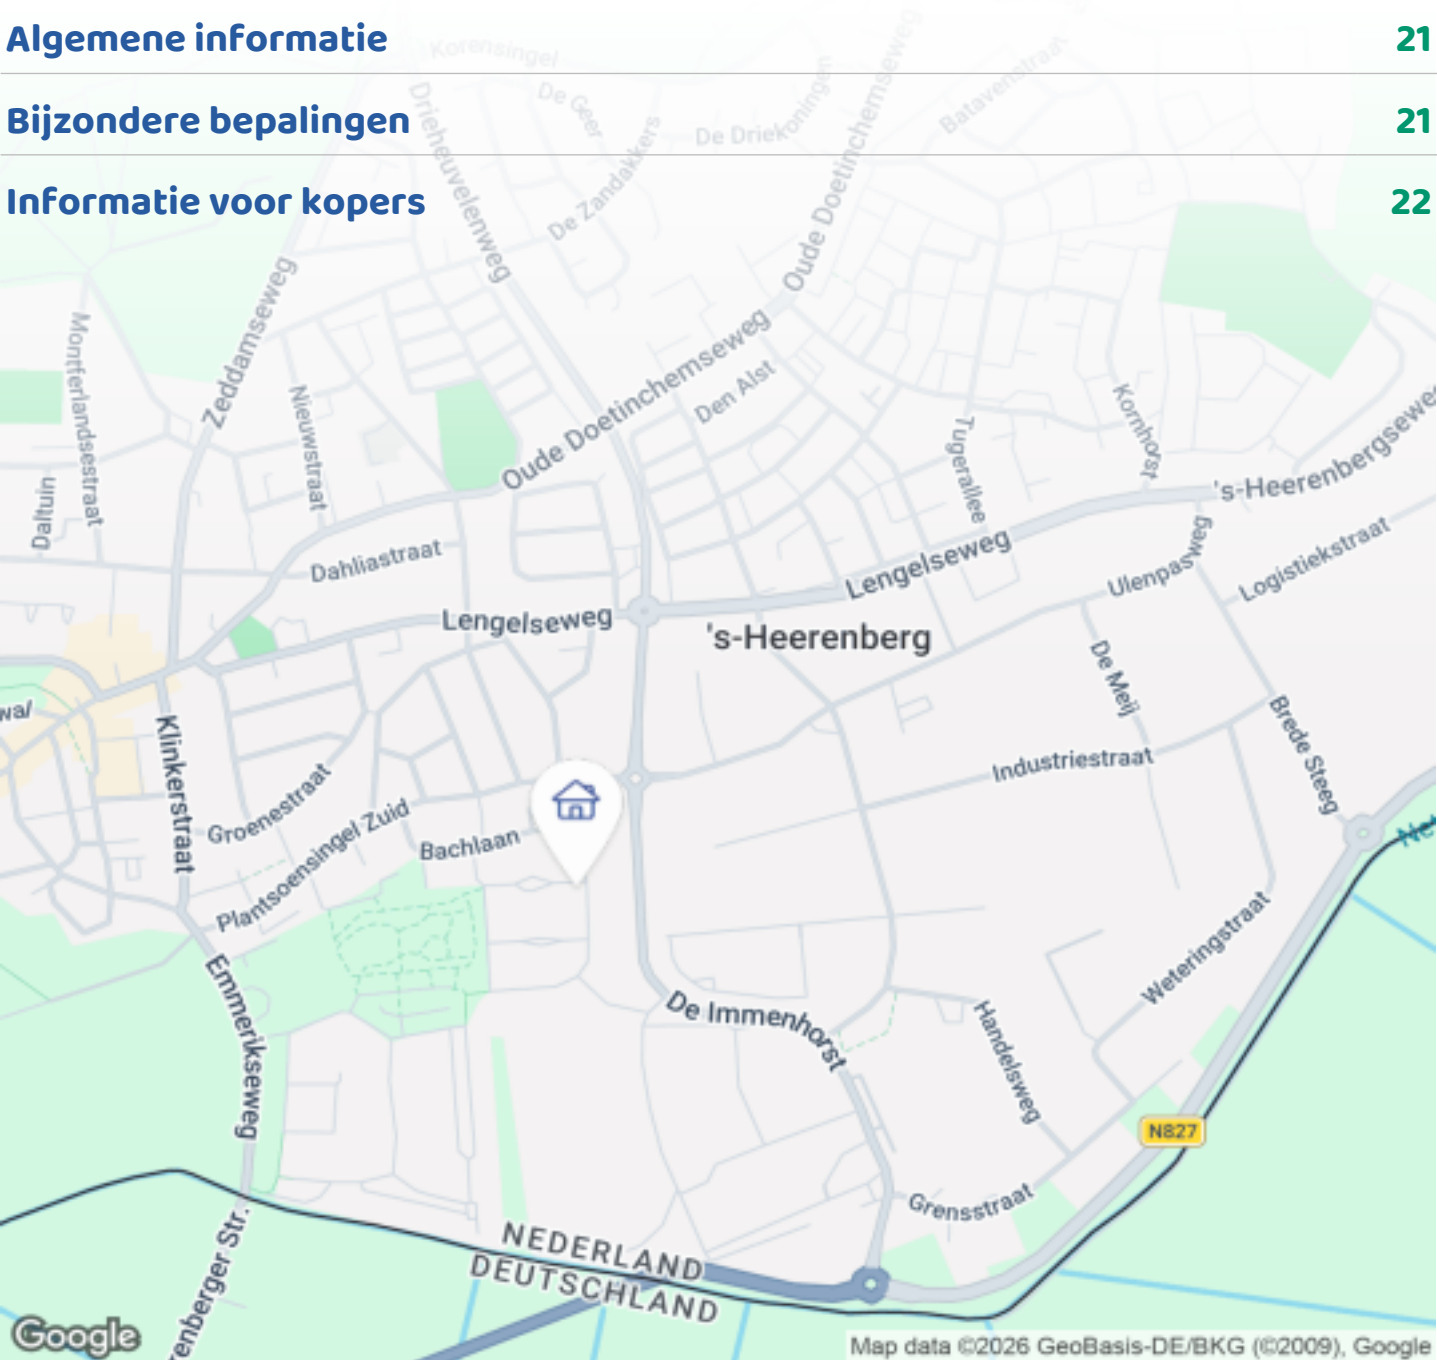

Woningbrochure: Don Ruaan 16, 's-Heerenberg

OMSCHRIJVING VAN DE WONING



Verrassend ruime gezinswoning met vijf slaapkamers, vrijstaande garage en drie volwaardige woonlagen

Op zoek naar een woning waar ruimte geen compromis is? Dan is Don Rualaan 16 in 's-Heerenberg zeker een bezichtiging waard. Deze halfvrijstaande woning biedt circa 135 m² woonoppervlakte, verdeeld over drie volwaardige woonlagen. Dankzij de volledig benutbare tweede verdieping behoort deze woning tot de ruimere woningen in de straat en beschikt zij over maar liefst vijf slaapkamers.

Begane grond

Via de entree bereik je de hal met toilet, meterkast en trapopgang. De lichte woonkamer met karakteristieke erker vormt het hart van de woning en biedt volop ruimte voor een comfortabele zithoek en een grote eettafel. De aangrenzende keuken kijkt uit op de achtertuin en vormt een praktische en gezellige plek voor het dagelijks leven.



Woningbrochure: Don Rualaan 16, 's-Heerenberg

www.makelaarsland.nl | 088 200 2000 | info@makelaarsland.nl

OMSCHRIJVING VAN DE WONING

Eerste verdieping

Op de eerste verdieping bevinden zich drie slaapkamers en de badkamer. De ruimtes zijn praktisch ingedeeld en bieden voldoende mogelijkheden voor gezinnen, thuiswerkers of hobbyisten.

Tweede verdieping

Een van de grote pluspunten van deze woning is de volledig benutbare tweede verdieping. Waar veel vergelijkbare woningen beschikken over een beperkte zolderruimte, biedt deze verdieping nog eens twee volwaardige slaapkamers en extra bergruimte. Hierdoor telt de woning in totaal vijf slaapkamers en is er volop ruimte voor een groter gezin, een thuiswerkplek of hobbykamer.

Buitenruimte

Ook buiten is aan ruimte geen gebrek. De ruime oprit biedt plaats aan meerdere auto's. De vrijstaande garage is voorzien van krachtstroom en biedt uitstekende mogelijkheden voor opslag, een werkplaats of hobbyruimte. De zonnige achtertuin maakt het geheel compleet en vormt een fijne plek om te ontspannen en van het buitenleven te genieten.

Goed onderhouden

De woning is door de jaren heen zorgvuldig onderhouden en op diverse punten gemoderniseerd. Zo is in 2023 een moderne Vaillant ecoTEC Plus cv-ketel geplaatst. Daarnaast beschikt de woning over energielabel C.

Ligging

De woning ligt op een prettige locatie in een geliefde woonwijk van 's-Heerenberg. Op korte afstand bevinden zich het stadspark, scholen, winkels, sportvoorzieningen en het gezellige centrum. Ook de uitvalswegen richting Doetinchem, Arnhem en

Duitsland zijn snel bereikbaar.

Kortom


Een verrassend ruime en goed onderhouden halfvrijstaande woning met vijf slaapkamers, drie volwaardige woonlagen, een vrijstaande garage met krachtstroom en een uitstekende ligging. Een ideale woning voor wie op zoek is naar ruimte, comfort en praktische mogelijkheden, zowel binnen als buiten.

Nieuwsgierig geworden? Maak dan snel een afspraak voor een bezichtiging en ervaar zelf wat deze woning te bieden heeft.

Bijzonderheden

- 135 m² woonoppervlakte op een perceel van 225 m²
- Vijf slaapkamers
- Drie volwaardige woonlagen
- Volledig benutbare tweede verdieping
- Halfvrijstaande woning
- Vrijstaande garage met krachtstroom
- Ruime oprit voor meerdere auto's
- Vaillant ecoTEC Plus cv-ketel (2023)
- Energielabel C
- Nabij stadspark, centrum en uitvalswegen



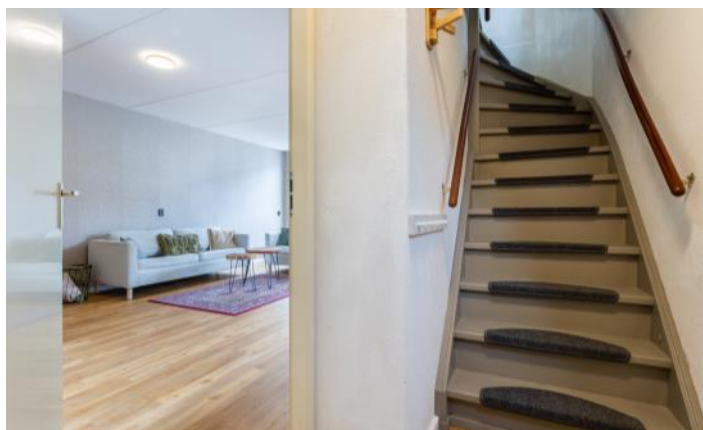














PLATTEGRONDEN

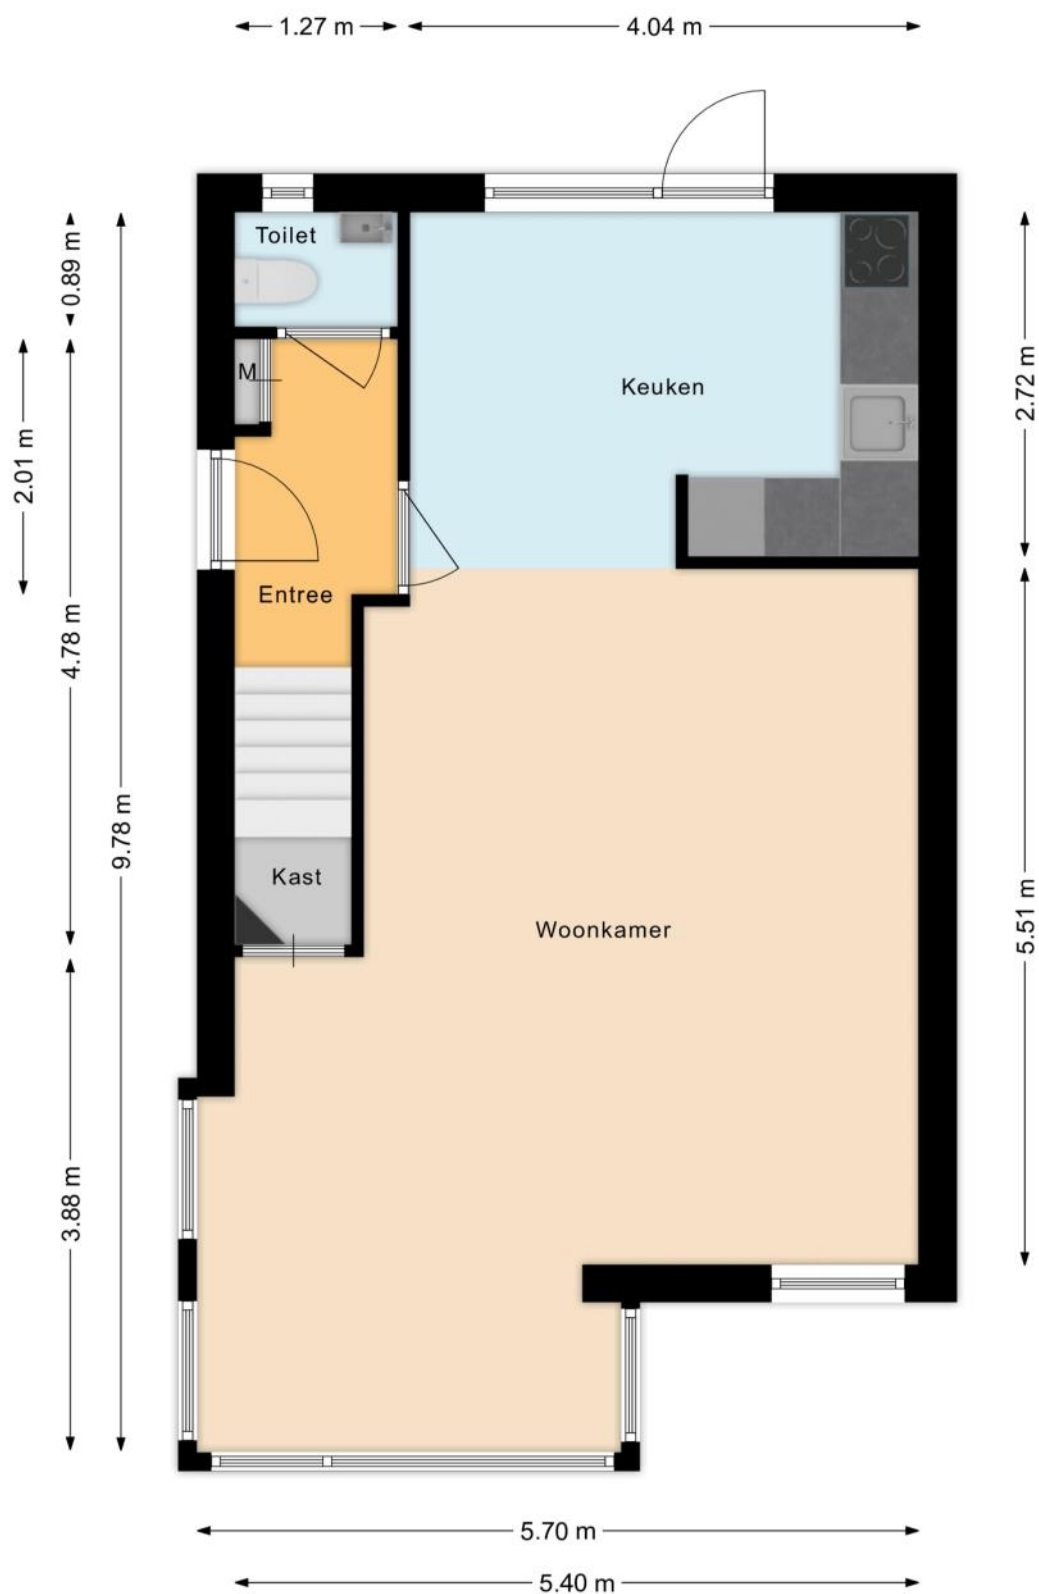


PLATTEGRONDEN

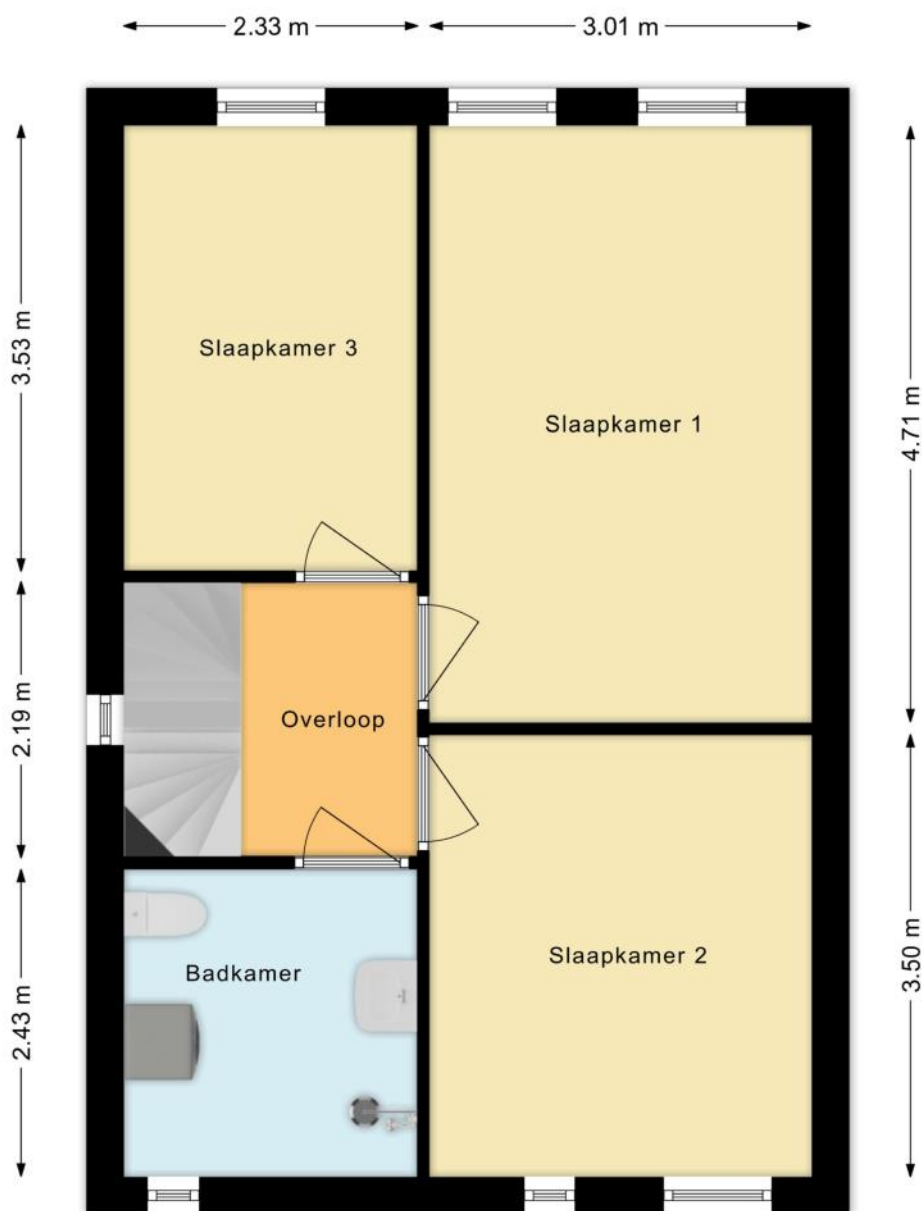

PLATTEGRONDEN

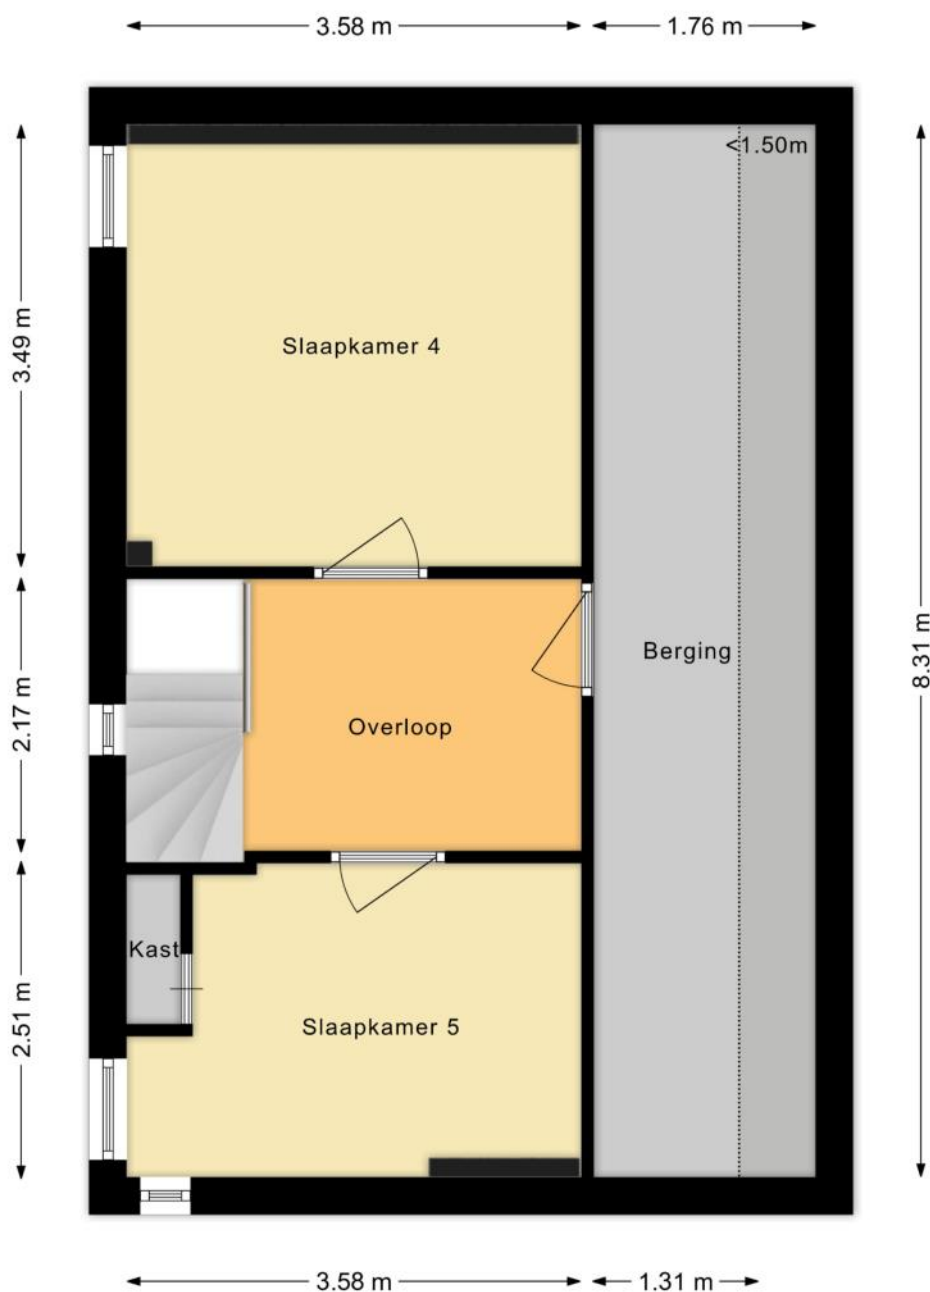

PLATTEGRONDEN

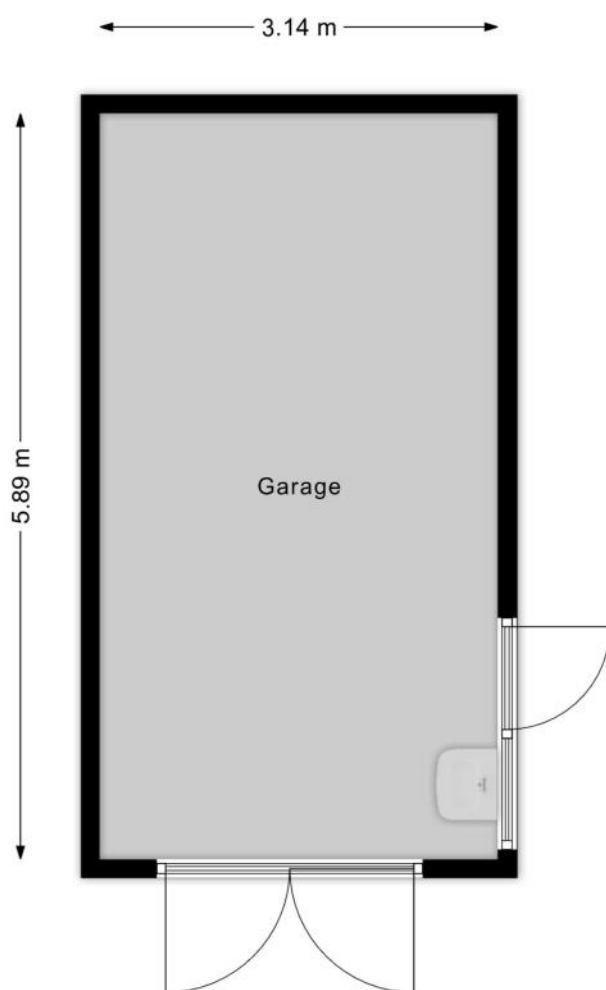

KENMERKEN

Bouw

Soort woonhuis	Eengezinswoning, 2-onder-1-kapwoning
Bouwworm	Bestaande bouw
Bouwjaar	1996
Soort dak	Lessenaarsdak
Materiaal dak	Pannen

Oppervlakten en inhoud

Perceeloppervlakte	225 m ²
Inhoud	456 m ³

Gebruiksoppervlakten *

Wonen (= woonoppervlakte)	136 m ²
Externe bergruimte	19 m ²

* Gebruiksoppervlakten

De getoonde gebruiksoppervlakten zijn berekend conform de in de branche geldende meetinstructie. Deze meetinstructie is bedoeld om een meer eenduidige manier van meten toe te passen voor het geven van een indicatie van de gebruiks -

oppervlakte. De meetinstructie sluit verschillen in meetuitkomsten niet volledig uit, door bijvoorbeeld interpretatieverschillen, afrondingen of beperkingen bij het uitvoeren van de meting.

KENMERKEN

Indeling

Aantal kamers	6 kamers (waarvan 5 slaapkamers)
Aantal badkamers	1 badkamer en 1 apart toilet
Badkamervoorzieningen	Toilet, douche, wastafel, wasmachineaansluiting
Aantal woonlagen	3 woonlagen
Voorzieningen	TV kabel, Glasvezel kabel

Energie

Energie label	C
Isolatie	Dakisolatie, Muurisolatie, Vloerisolatie, Dubbel glas
Verwarming	Cv-ketel
Warm water	Cv-ketel, Doorstroomboiler
Merk/type cv-ketel	Vaillant ecoTEC plus
Bouwjaar cv-ketel	2023
Eigendom cv-ketel	Eigendom

Buitenruimte/omgeving

Ligging	In centrum, In woonwijk
Tuin	Achtertuint
Achtertuint	83 m ² (12m diep en 5,8m breed)
Ligging tuin	Gelegen op het westen, bereikbaar via achterom

KENMERKEN

Garage

Soort	Vrijstaand steen
Voorzieningen	Elektra, Water

Parkeergelegenheid

Soort parkeergelegenheid	Openbaar parkeren
--------------------------	-------------------

Kadastrale gegevens

's-Heerenberg | 2378

Oppervlakte	225 m ²
Eigendomssituatie	Volle eigendom

Bijzonderheden

Er zijn geen bijzonderheden gemeld.

ZAKENLIJST

	Blijft achter	Gaat mee	Ter overname
Losse potten/planten	●		
Buitenverlichting	●		
Vlaggenmast/vlaggenstokhouder	●		
Antenne/Schotel	●		
Rookmelder	●		
Zonwering buiten achter	●		
Zonwering binnen (luxaflex e.d.)	●		
Gordijnrails	●		
Gordijnen overig		●	
Vitrages overig		●	
Laminaat	●		
Close-in boiler	●		
(Klok)thermostaat	●		
Kookplaat	●		
Koelkast		●	
Afzuigkap	●		
Vaatwasser		●	
Binnenverlichting	●		
Losse kasten		●	
Boeken-, legplanken	●		
Toiletaccessoires	●		
Badkameraccessoires	●		
Keukenblok (met bovenkasten)	●		
Koel-vriescombinatie		●	
Koffiezetapparaat		●	
Wastafelmeubel		●	

ZAKENLIJST

	Blijft achter	Gaat mee	Ter overname
Brievenbus	●		
(Voordeur)bel	●		
CV met toebehoren	●		
Mechanische ventilatie	●		

Overige zaken

Binnenverlichting, alleen lamp boven de eettafel gaat mee.



Bekijk tijdens de bezichtiging welke roerende zaken uit de lijst achterblijven, mee gaan, of welke ter overname zijn.

HUIS OP DE KAART

Kadastrale kaart

Uw referentie: MLNEXT



12345
25

— Vastgestelde kadastrale grens
— Voorlopige kadastrale grens
— Administratieve kadastrale grens
— Bebouwing

Deze kaart is noordgericht
Perceelnummer
Huisnummer

Voor een eensluidend uittreksel, geleverd op 25 mei 2026
De bewaarder van het kadaster en de openbare registers

Schaal 1: 500

Kadastrale gemeente 's-Heerenberg
Sectie I
Perceel 2378

Aan dit uittreksel kunnen geen betrouwbare maten worden ontleend.
De Dienst voor het kadaster en de openbare registers behoudt zich de intellectuele eigendomsrechten voor, waaronder het auteursrecht en het databankenrecht.

kadaster

ALGEMENE INFORMATIE

Hoe bezichtig ik de woning?

Vraag jouw bezichtiging aan via

- telefoon 088 200 2000
- makelaarsland.nl

De makelaar óf de eigenaar van de woning neemt contact met je op om de bezichtiging in te plannen, wanneer het jullie beiden schikt. Als de eigenaar zelf contact met je opneemt, betekent dit dat de rondleiding ook door de eigenaar zelf wordt gedaan. Neemt de makelaar contact op, dan doet de makelaar ook de rondleiding.

Hoe breng ik een bod uit?

Breng jouw bod uit via:

- telefoon 088 200 2000
- het online biedingsformulier

Ga naar makelaarsland.nl en klik op de button 'doe een bod' bij de woningpresentatie. De makelaar neemt jouw bieding in behandeling en zal telefonisch contact met jou en de verkoper opnemen om nader te overleggen. De verkoper zal jouw voorstel accepteren, een tegenvoorstel uitbrengen of het voorstel afwijzen.

Jouw eigen woning verkopen?

Dat kan dat bij ons op twee manieren. Je doet zelf het één en ander of wij doen alles voor je. (Doe de test, dan weet je wat het beste bij jou past.) Wat je ook kiest, je betaalt gewoon een vast laag tarief en je weet precies waar je aan toe bent. Makkelijk toch?

Ouderdomsclausule

Gratis hypotheekgesprek

Huis gevonden? Dat is mooi, maar kun je die ook betalen? Wees slim en begin op tijd met het bekijken van jouw financiële mogelijkheden. Wat kun je maximaal lenen en wat past het best bij jou? Bij ING kun je erop vertrouwen dat je altijd passend advies krijgt bij jouw persoonlijke situatie, nu en in de toekomst. Plan gratis en vrijblijvend een oriënterend gesprek in op:

makelaarsland.nl/hypotheekgesprek

De Makelaarsland Biedgids

Ken jij de regels tijdens het bieden op een huis? We hebben een biedgids ontwikkeld om transparantie in de woningmarkt te bevorderen en jouw kennis over de regels en wetgeving rondom het (ver)koopproces te vergroten. We hebben alle ontwikkelingen, feiten, regels en uitzonderingen rondom het biedproces helder voor je op een rij gezet, zodat jij weloverwogen keuzes kan maken. Het is je gegund!

makelaarsland.nl/biedgids

INFORMATIE VOOR KOPERS

Koopakte

Na overeenstemming zullen afspraken worden vastgelegd in een koopakte conform het model van de Nederlandse Vereniging van Makelaars (NVM). Vooraf zullen wij het cliëntenonderzoek uitvoeren om de identiteit van de betrokken partijen te verifiëren. Dit is een standaard procedure in het kader van onze wettelijke verplichting als makelaar. Voor woningen in Amsterdam zullen afspraken worden vastgelegd in een koopakte conform het model van de Koninklijke Notariële Beroepsorganisatie. In deze koopakte zullen onder andere de onderstaande bijzonderheden worden opgenomen.

Ontbindende voorwaarden financiering

Ten behoeve van een eventueel opgenomen voorbehoud voor het verkrijgen van een financiering hanteert Makelaarsland een termijn van 7 weken (te rekenen vanaf het moment van bereiken van mondelinge overeenstemming) waarbinnen op grond van deze voorwaarde ontbonden kan worden.

Waarborgsom / bankgarantie

De koopovereenkomst vereist van de koper altijd een waarborgsom of bankgarantie van 10% van de koopsom. De koper krijgt 8 weken (te rekenen vanaf het moment van bereiken van mondelinge overeenstemming) om dit te regelen. Bij geen voorbehoud financiering is deze termijn 4 weken.

Notariskosten

Tenzij anders vermeld is de koper vrij in de notariskeuze. Indien deze notaris kosten in rekening brengt aan verkoper, gelden de volgende maxima: 1. Doorhaling hypotheek. In geval van gehele doorhaling € 200,00 (incl. kadasterkosten per doorhaling). In geval van een gedeeltelijke doorhaling € 250,00 (incl. kadasterkosten per doorhaling). 2. Spoedbetaling € 10,00. 3. Onderzoekskosten en opvragen gegevens € 25,00. Bedragen zijn incl. btw. Alle overige kosten, dan wel meerkosten komen voor rekening van de koper.

Meldingsplicht verkoper

De verkoper heeft een meldingsplicht. De koper mag daarom verwachten dat de informatie die door de verkoper wordt verstrekt, correct is. Er moet altijd melding worden gemaakt van eventuele gebreken en bijzondere omstandigheden.



**Jij kiest de notaris. Vraag
van tevoren de kosten
op en voorkom
verrassingen.**

Onderzoeksplicht

De koper heeft zijn eigen onderzoeksplicht. Dit betekent dat de koper zelf onderzoek dient te verrichten naar de diverse zaken die van belang zijn bij het nemen van de juiste koopbeslissing. Wij noemen: de bouwtechnische staat van de woning, eventuele rechten en plichten die op de woning (of perceel) rusten (ook wel erfdienstbaarheden of kwalitatieve rechten/plichten genoemd) en milieufactoren, omgevingsfactoren, (toekomstige) bestemmingsplannen enzovoorts. Gezien de complexe materie, met name waar het jouw onderzoeksplicht betreft, raden wij je aan een eigen aankoopmakelaar in te schakelen.

Energie label

Verkoper zal bij de notariële eigendomsoverdracht aan koper een energielabel overhandigen, tenzij anders is afgesproken of indien dit op grond van het besluit energieprestatie een dergelijk label of certificaat niet noodzakelijk is. Voor meer informatie www.rvo.nl.

INFORMATIE VOOR KOPERS

Erfdienstbaarheden

Indien er op de woning of het perceel erfdienstbaarheden, kwalitatieve verplichtingen en/of andere bedingen rusten, gaan ze over op de koper en worden ze als bijlage behorend bij de koopakte, meestal in de vorm van het eigendomsbewijs, ter beschikking gesteld.

Schriftelijkheidsvereiste

Alle door Makelaarsland en verkoper verstrekte informatie moet uitsluitend gezien worden als een uitnodiging tot nader overleg dan wel tot het uitbrengen van een bod. Er is pas sprake van een rechtsgeldige koopovereenkomst als de particuliere verkoper en de particuliere koper de koopovereenkomst hebben ondertekend. Dit vloeit voort uit artikel 7:2 Burgerlijk Wetboek. Een bevestiging van de mondelinge overeenstemming per e-mail of een toegestuurd concept van de koopovereenkomst wordt wettelijk niet gezien als een 'ondertekende koopovereenkomst'.

Voorbehouden

Deze brochure is door Makelaarsland met de meeste zorg samengesteld, onder andere aan de hand van de door de verkoper aan ons verstrekte gegevens. De verkoper kan zelf tekst, foto's en/of documentatie over de woning aan Makelaarsland hebben aangeleverd. Om deze redenen kan Makelaarsland er niet voor in staan dat de inhoud van de verkoopbrochure juist is. Makelaarsland verstrekt geen garanties en aanvaardt geen aansprakelijkheid voor de gegevens in deze brochure. Om dezelfde redenen kan de koper aan de inhoud van de vermelde informatie geen rechten ontleen en dient zelf onderzoek te plegen naar alle aspecten van de woning die voor hem van belang zijn.