

# te koop



**Bovenkamp 10**

**Werkhoven**

**Vraagprijs € 495.000 k.k.**

**Breeschoten  
& Vernooij**

# Kenmerken

WOONOPPERVLAKTE  
**127 m<sup>2</sup>**

PERCEELOPPERVLAKE  
**162 m<sup>2</sup>**

INHOUD  
**435 m<sup>3</sup>**

AANTAL SLAAPKAMERS  
**5**

BOUWJAAR  
**1980**

ENERGIELABEL  
**C**







# Omschrijving

## RUIME GEZINSWONING MET VEEL LEEFRUIMTE EN PRAKTISCHE ZOLDER

Aan de Bovenkamp 10 in Werkhoven staat deze ruime tussenwoning uit 1980. De woning beschikt over maar liefst vijf (slaap)kamers en biedt daarnaast op zolder nog een aparte wasruimte en berging. Daarmee is er volop ruimte voor een gezin, thuiswerken, hobby's of het creëren van een extra slaapkamer. De woning heeft een fijne achtertuin, berging, achterom én parkeerplaats op eigen terrein.

## INDELING

### Begane grond

Entree, hal met toegang tot de verschillende vertrekken. De woonkamer biedt ruimte voor een comfortabele zit- en eethoek en staat in verbinding met de keuken. Vanuit de woning is er toegang tot de tuin.

Op de eerste verdieping bevinden zich 3 slaapkamers en de badkamer.

In totaal beschikt de woning over vijf slaapkamers, verdeeld over de verdiepingen, waardoor er volop mogelijkheden zijn voor een gezin en/of een thuiswerkplek.

Op de zolderverdieping bevinden zich 2 slaapkamers en is er een aparte wasruimte aanwezig. Daarnaast beschikt deze verdieping over een separate berging, ideaal voor het opbergen van spullen die je niet dagelijks nodig hebt.

De tuin biedt ruimte om ontspannen buiten te zitten en te genieten van de omgeving. In de tuin bevindt zich een functionele berging/schuur. De tuin is tevens bereikbaar via een achterom.

## BIJZONDERHEDEN

- Bouwjaar 1980;
- Woonoppervlakte 127 m<sup>2</sup>
- Inhoud 435 m<sup>3</sup>
- Vijf slaapkamers
- Praktische zolderverdieping
- Aparte wasruimte op zolder
- Separate berging op zolder
- Ruime woning met diverse gebruiksmogelijkheden


















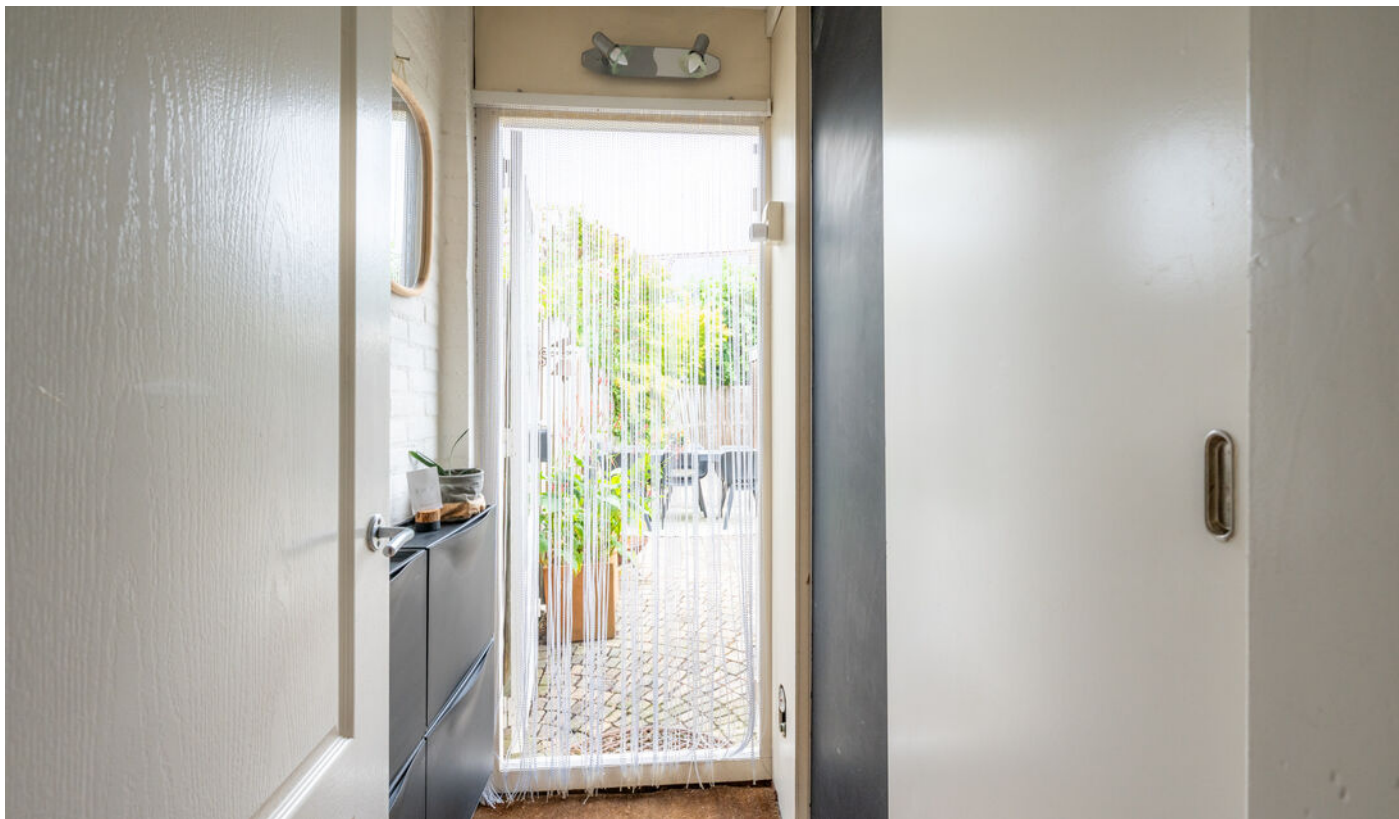




















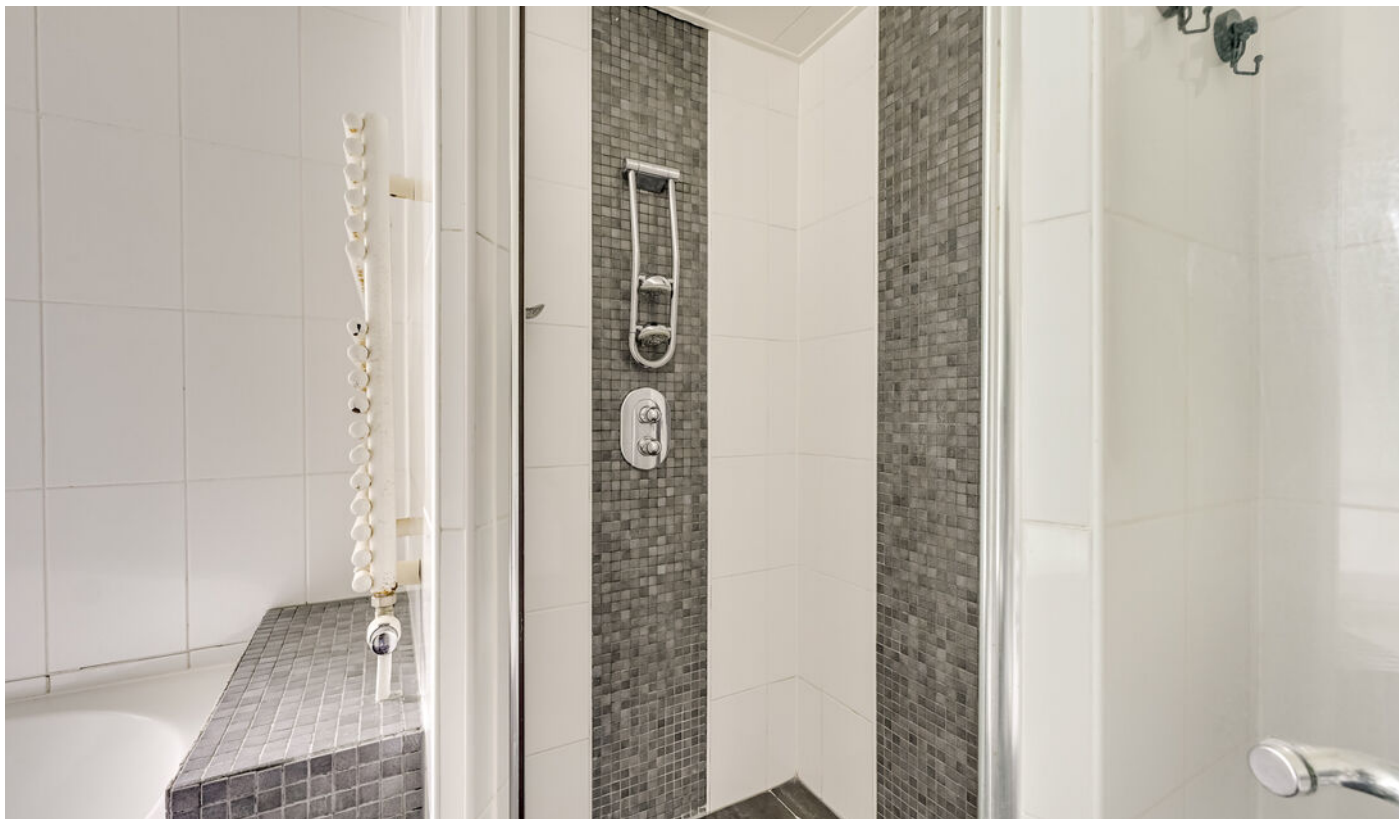

































# Plattegrond

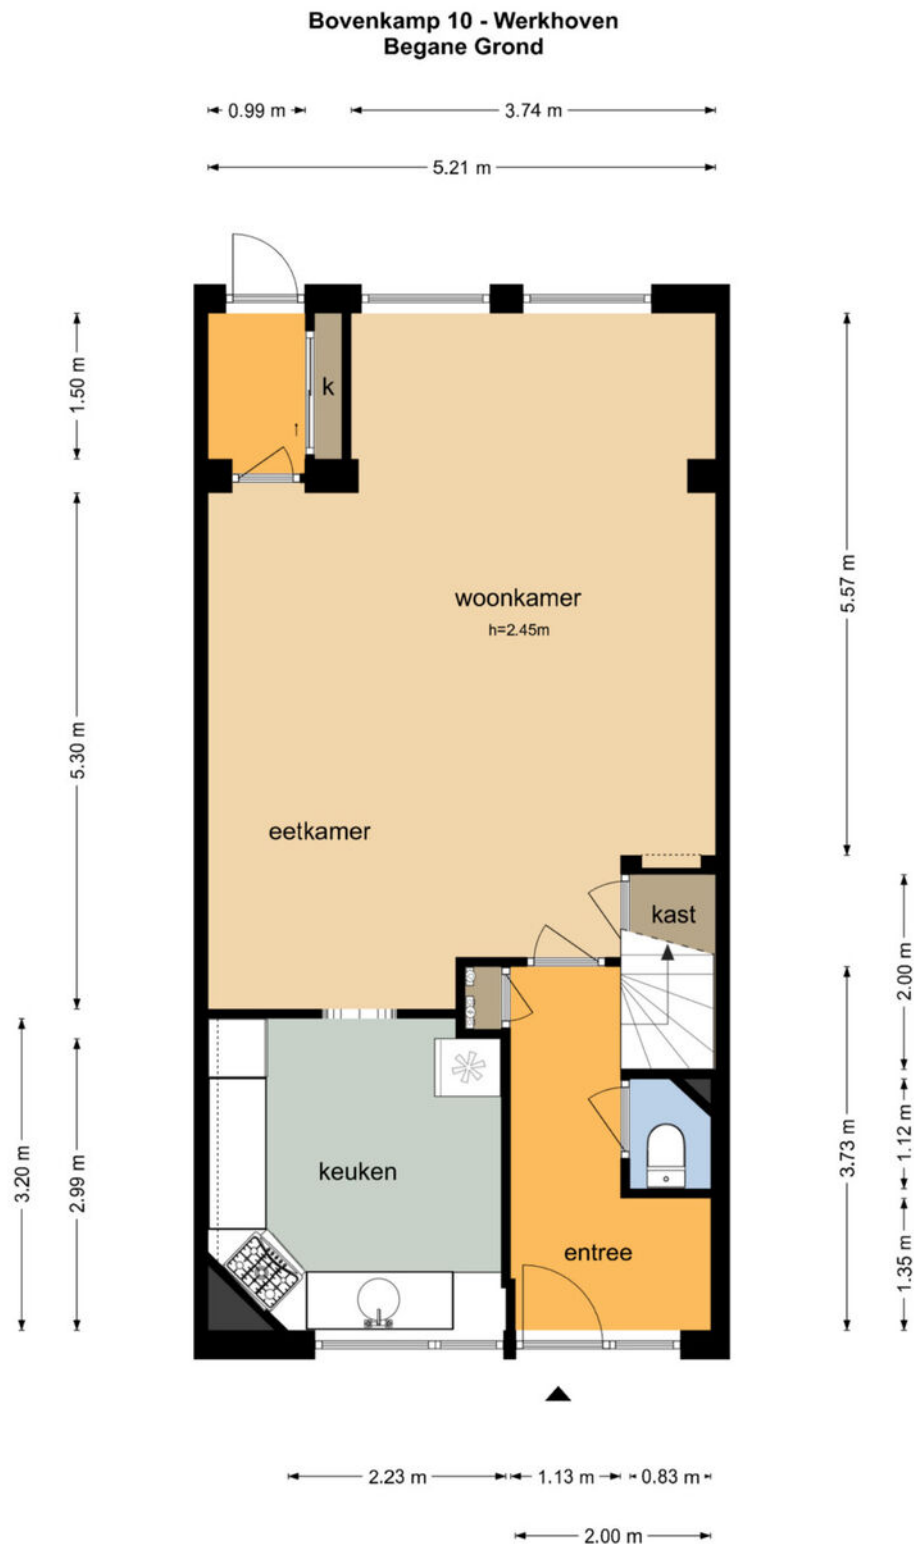

De plattegronden zijn geproduceerd voor promotionele doeleinden en ter indicatie.  
Aan de plattegronden kunnen geen rechten worden ontleend  
© www.objectenco.nl



# Plattegrond

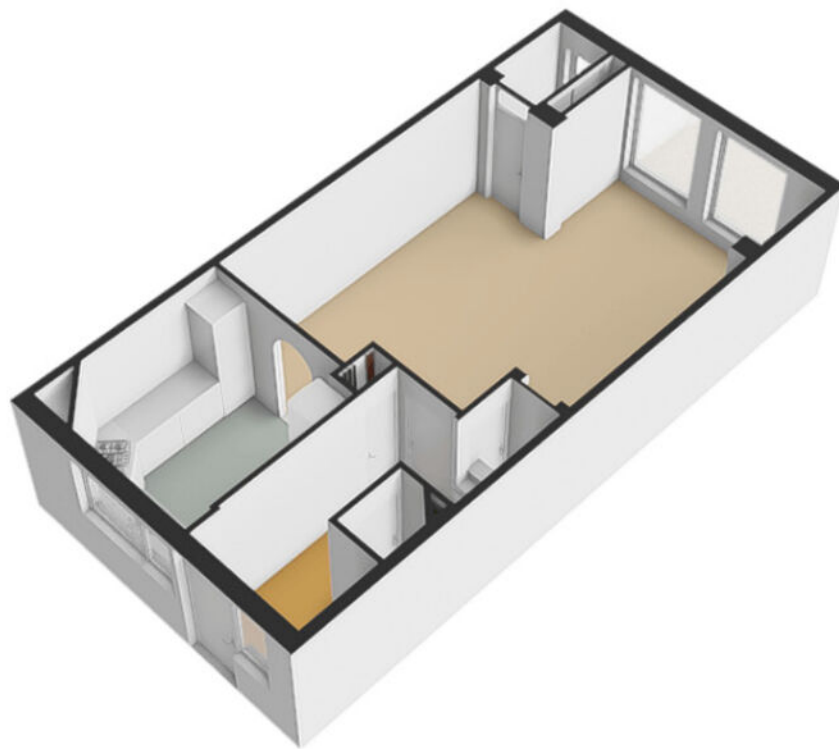


# Plattegrond






# Plattegrond

## Bovenkamp 10 - Werkhoven Eerste Verdieping

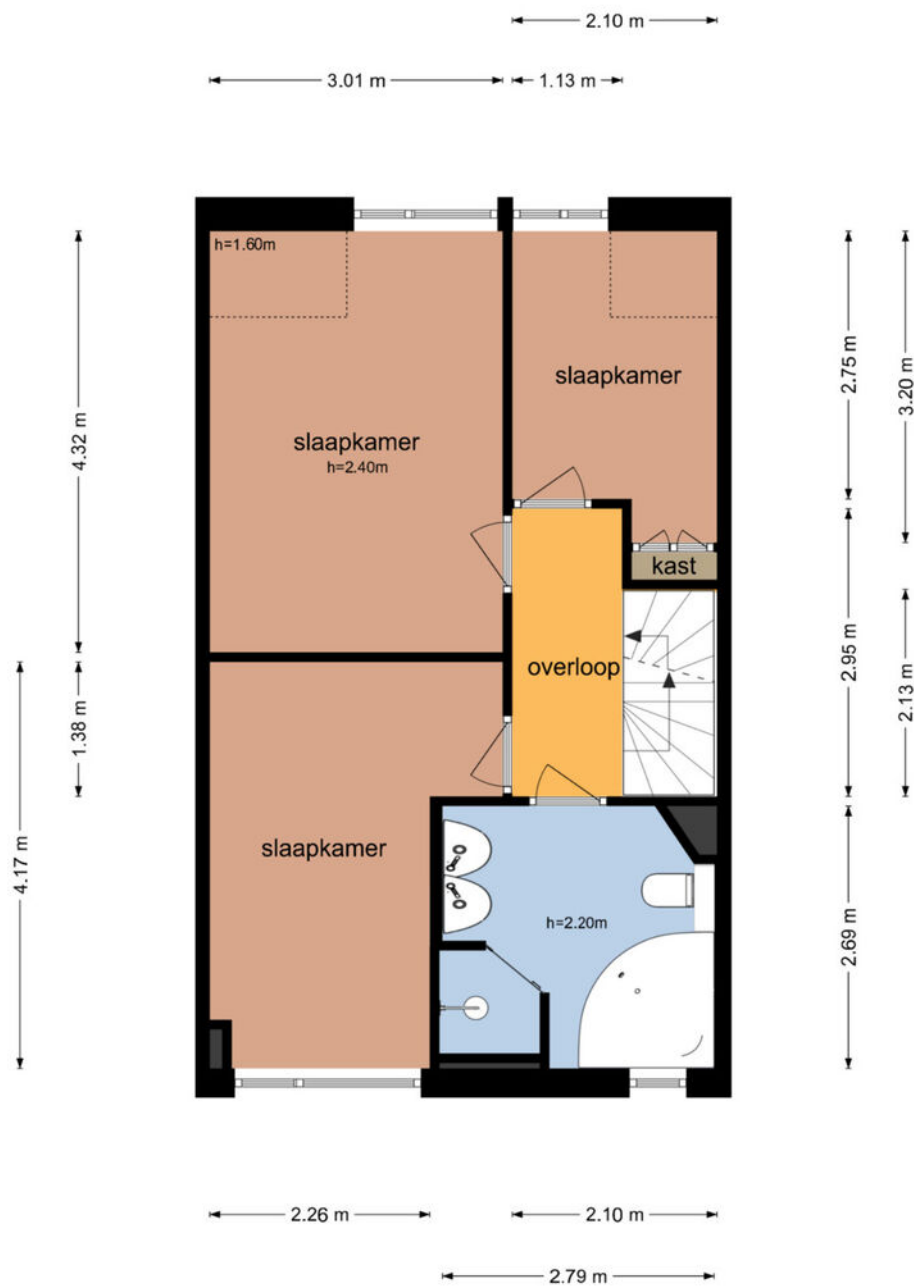

De plattegronden zijn geproduceerd voor promotionele doeleinden en ter indicatie.  
Aan de plattegronden kunnen geen rechten worden ontleend  
© www.objectenco.nl

# Plattegrond

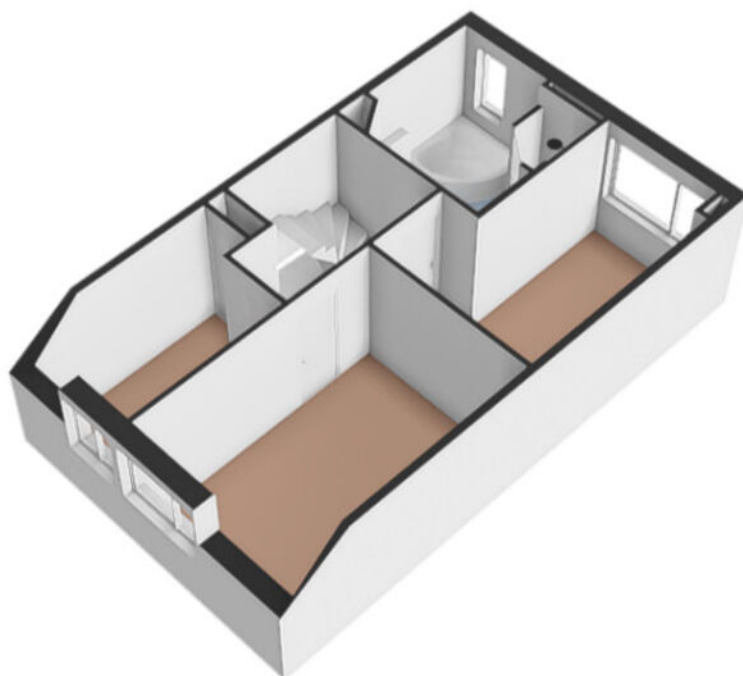




# Plattegrond



# Plattegrond

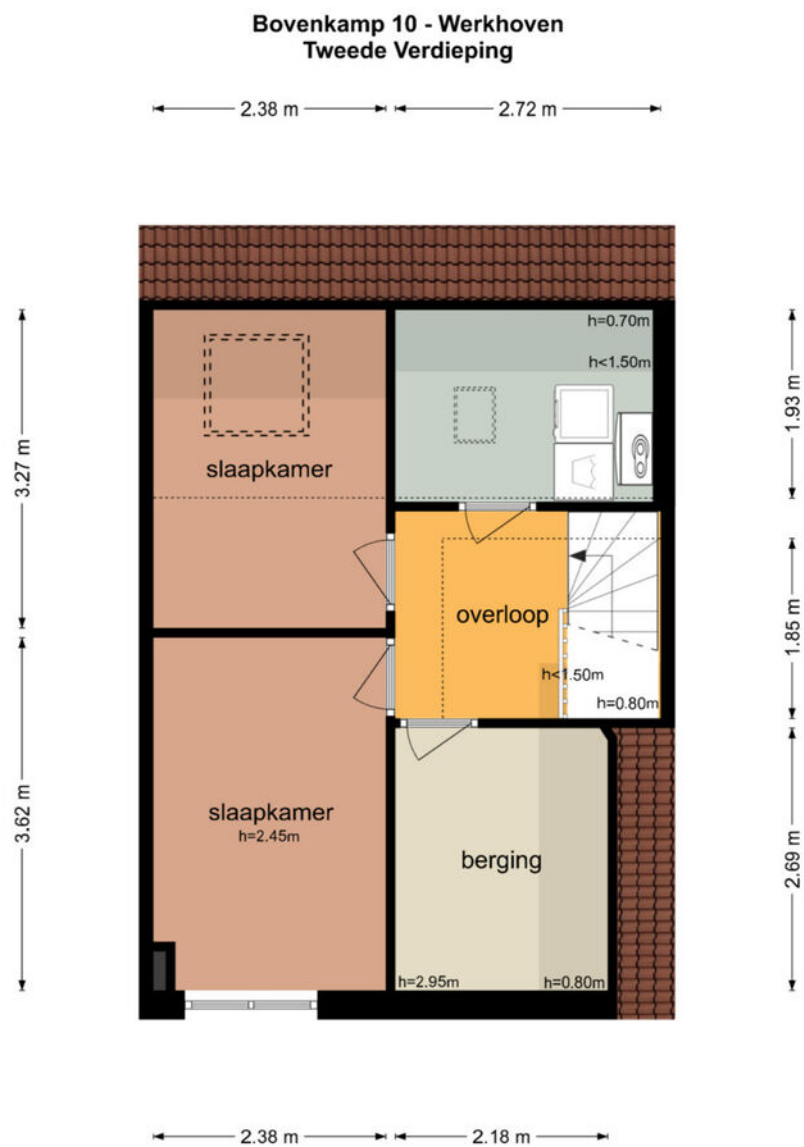


De plattegronden zijn geproduceerd voor promotionele doeleinden en ter indicatie.  
Aan de plattegronden kunnen geen rechten worden ontleend  
© www.objectenco.nl



# Plattegrond



# Plattegrond

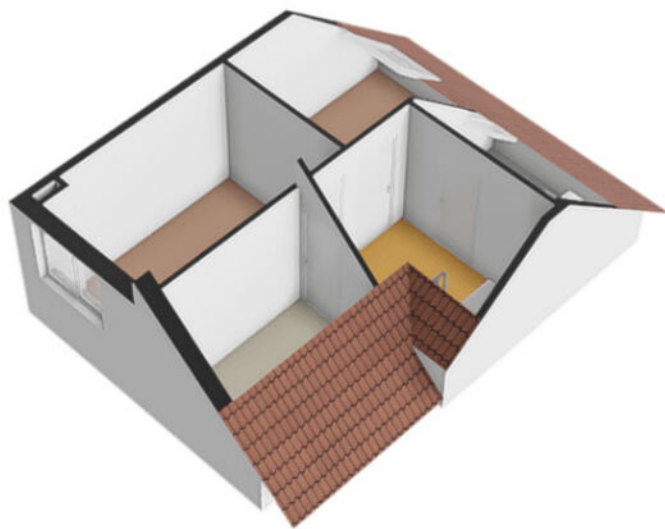





# Plattegrond



# Plattegrond

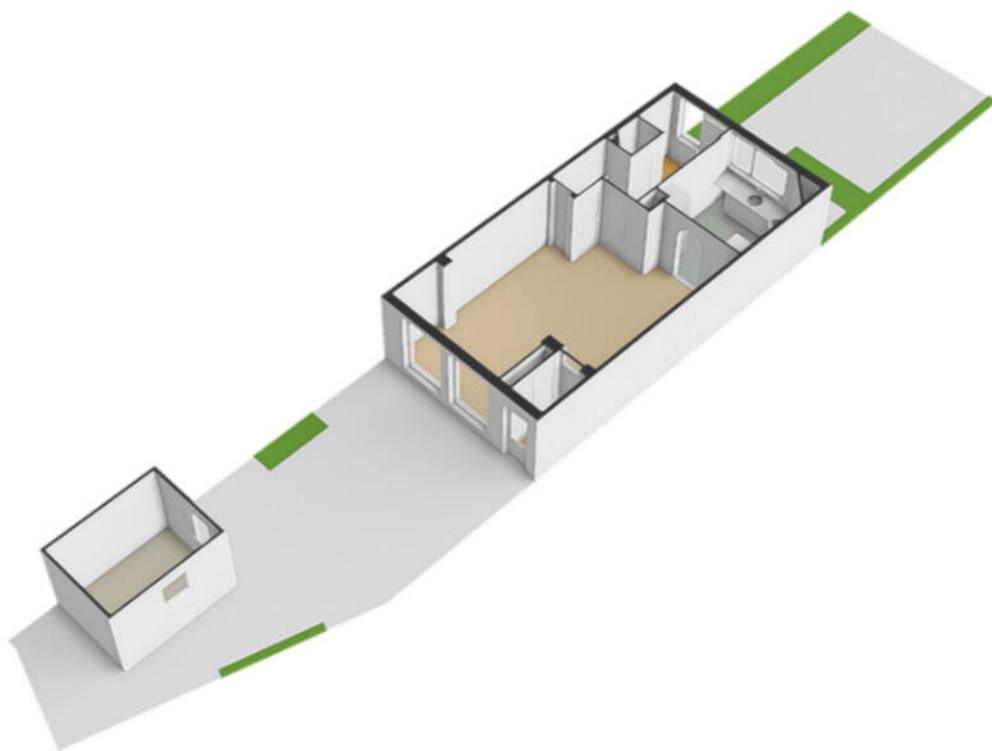


# Plattegrond

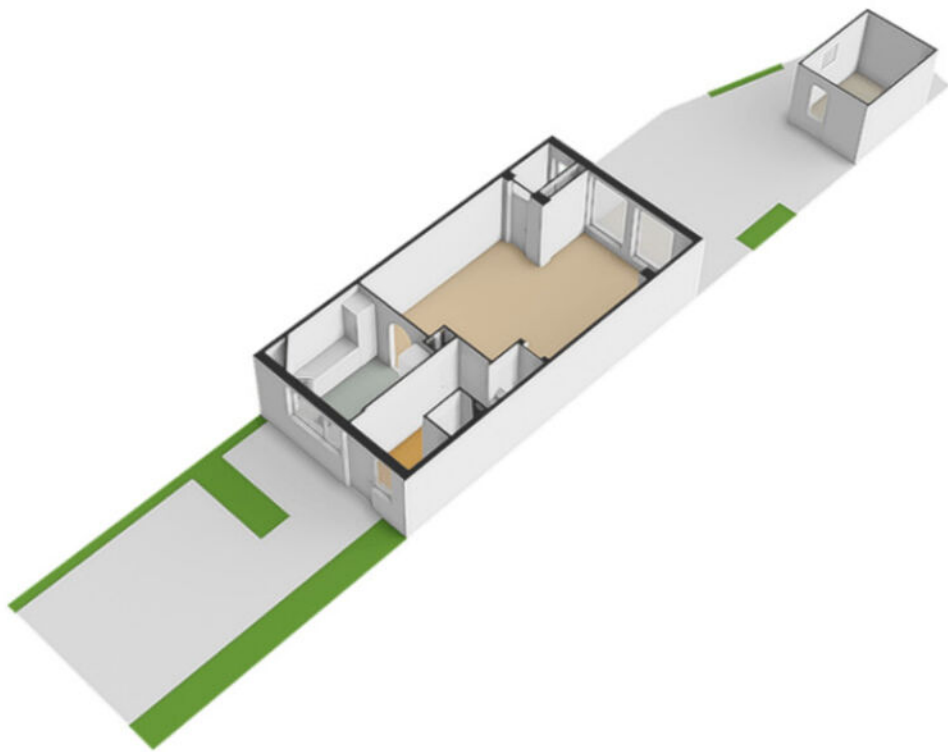




# Plattegrond

## Bovenkamp 10 - Werkhoven Berging

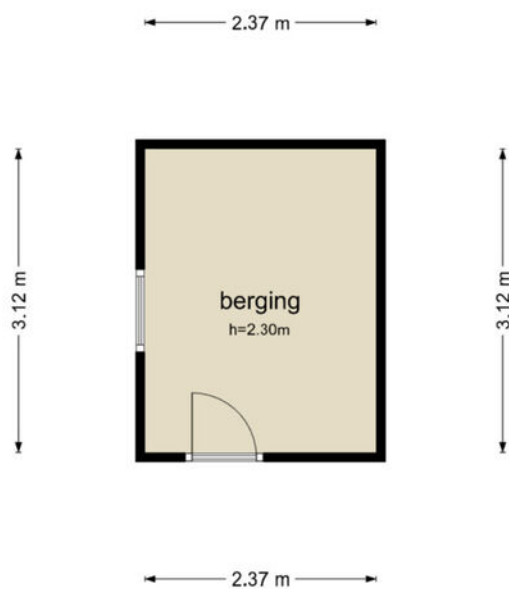


De plattegronden zijn geproduceerd voor promotionele doeleinden en ter indicatie.  
Aan de plattegronden kunnen geen rechten worden ontleend  
© www.objectenco.nl

# Plattegrond

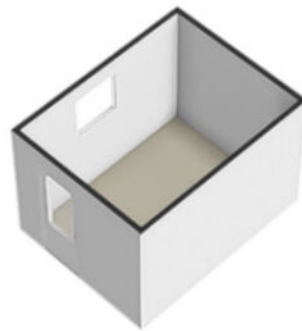

# Plattegrond

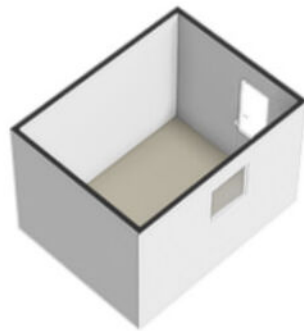



# Kadastrale kaart



**12345**

**25**

Huisnummer

Vastgestelde kadastrale grens

Voorlopige kadastrale grens

Administratieve kadastrale grens

Bebouwing

Deze kaart is noordgericht

Perceelnummer

Vastgestelde kadastrale grens

Voorlopige kadastrale grens

Administratieve kadastrale grens

Bebouwing

Schaal 1: 500

Kadastrale gemeente Werkhoven

Sectie A

Perceel 1977

Aan dit uittreksel kunnen geen betrouwbare maten worden ontleend.



De Dienst voor het kadaster en de openbare registers behoudt zich de intellectuele eigendomsrechten voor, waaronder het auteursrecht en het databankenrecht.

Voor een eensluidend uittreksel, geleverd op 30 juni 2026

De bewaarder van het kadaster en de openbare registers

kadaster

# Locatie

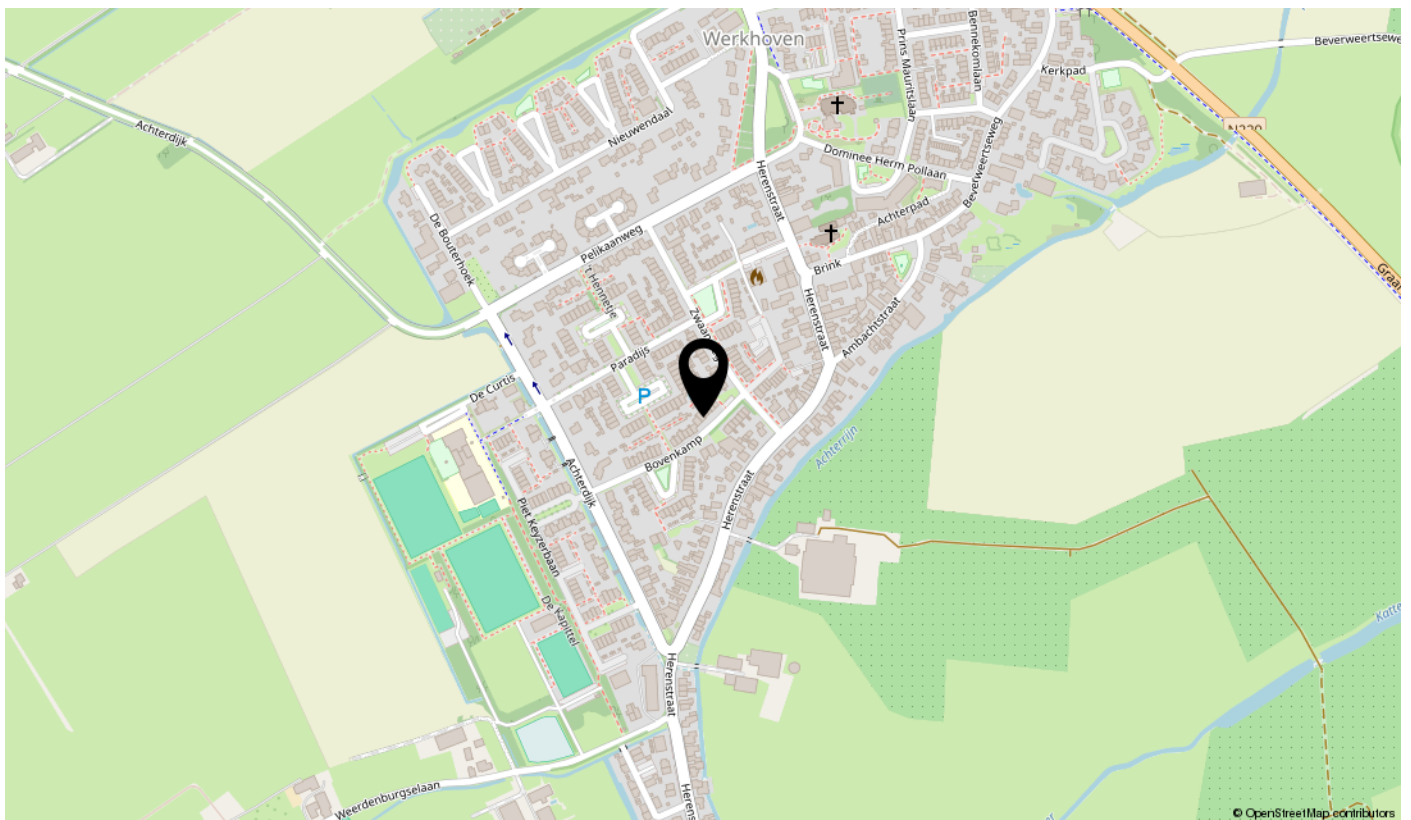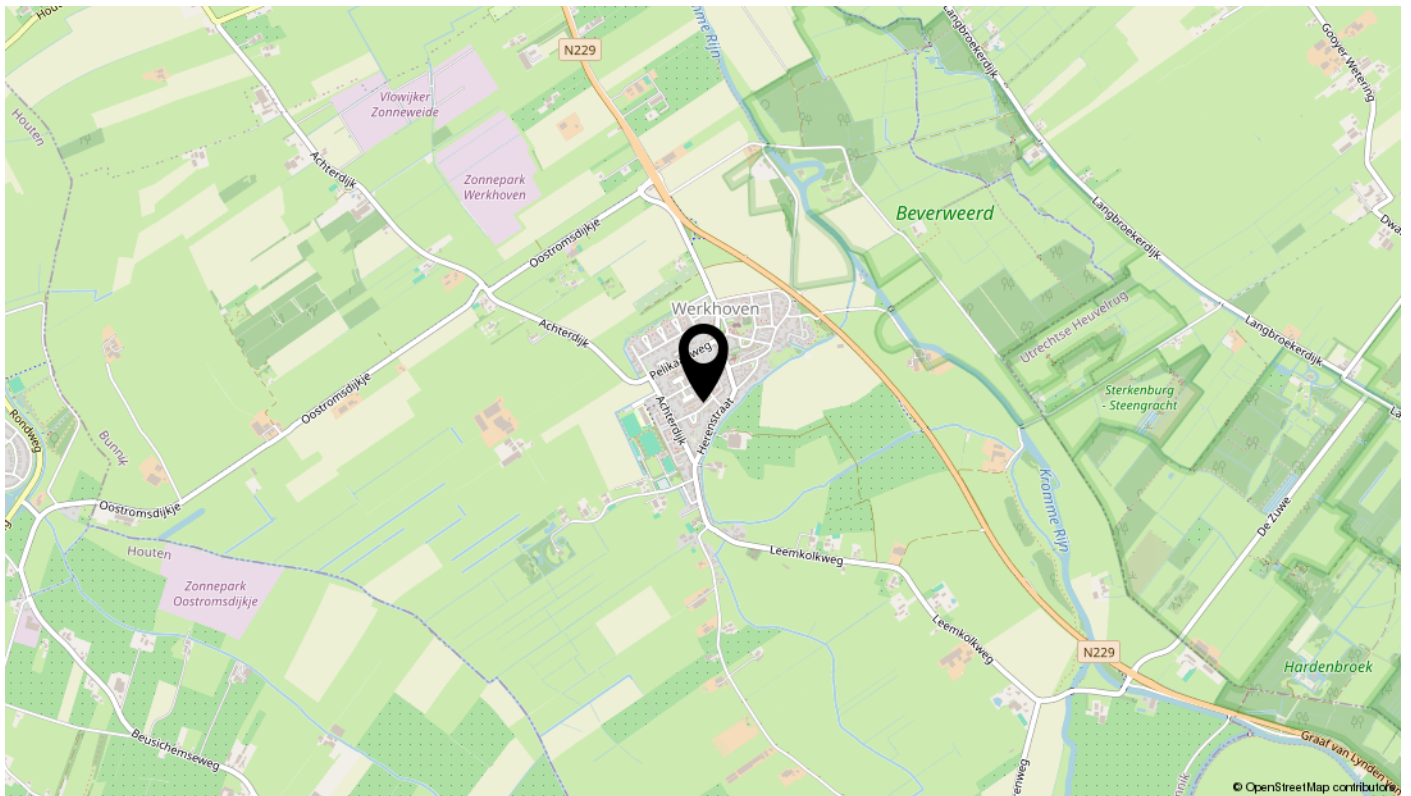

# Lijst van zaken

| Omschrijving                             | Blijft achter | Gaat mee | Ter overname | N.v.t. |
|------------------------------------------|---------------|----------|--------------|--------|
| <b>Woning - Interieur</b>                |               |          |              |        |
| (Voorzet) openhaard met toebehoren       |               |          |              | X      |
| Allesbrander                             |               |          |              | X      |
| Houtkachel                               |               |          |              | X      |
| (Gas)kachels                             |               |          |              | X      |
| Designradiator(en)                       | X             |          |              |        |
| Radiatorafwerking                        | X             |          |              |        |
| Verlichting, te weten                    |               |          |              |        |
| - inbouwspots/dimmers                    | X             |          |              |        |
| - opbouwspots/armaturen/lampen/dimmers   | X             |          |              |        |
| - losse (hang)lampen                     |               |          | X            |        |
| -                                        |               |          |              | X      |
| -                                        |               |          |              | X      |
| (Losse)kasten, legplanken, te weten      |               |          |              |        |
| -                                        |               |          |              | X      |
| -                                        |               |          |              | X      |
| Raamdecoratie/zonwering binnen, te weten |               |          |              |        |
| - gordijnrails                           | X             |          |              |        |
| - gordijnen                              |               | X        |              |        |
| - overgordijnen                          | X             |          |              |        |
| - vitrages                               | X             |          |              |        |
| - rolgordijnen                           | X             |          |              |        |
| - lamellen                               | X             |          |              |        |
| - jaloezieën                             | X             |          |              |        |
| - (losse) horren/rolhorren               | X             |          |              |        |
| -                                        |               |          |              | X      |
| -                                        |               |          |              | X      |
| Vloerdecoratie, te weten                 |               |          |              |        |
| - vloerbedekking                         | X             |          |              |        |
| - parketvloer                            | X             |          |              |        |
| - houten vloer(delen)                    | X             |          |              |        |
| - laminaat                               | X             |          |              |        |



# Lijst van zaken

| Omschrijving                        | Blijft achter | Gaat mee | Ter overname | N.v.t. |
|-------------------------------------|---------------|----------|--------------|--------|
| - plavuizen                         | X             |          |              |        |
| -                                   |               |          |              | X      |
| -                                   |               |          |              | X      |
| Overig, te weten                    |               |          |              |        |
| - spiegelwanden                     | X             |          |              |        |
| - schilderij ophangstelsel          |               |          |              | X      |
| -                                   |               |          |              | X      |
| -                                   |               |          |              | X      |
| -                                   |               |          |              | X      |
| -                                   |               |          |              | X      |
| Woning - Keuken                     |               |          |              |        |
| Keukenblok (met bovenkasten)        | X             |          |              |        |
| Keuken (inbouw)apparatuur, te weten |               |          |              |        |
| - kookplaat                         |               |          |              | X      |
| - (gas)fornuis                      | X             |          |              |        |
| - afzuigkap                         | X             |          |              |        |
| - magnetron                         |               |          |              | X      |
| - oven                              |               |          |              | X      |
| - combi-oven/combimagnetron         |               | X        |              |        |
| - koelkast                          |               |          |              | X      |
| - vriezer                           |               |          |              | X      |
| - koel-vriescombinatie              | X             |          |              |        |
| - vaatwasser                        | X             |          |              |        |
| - Quooker                           |               |          |              | X      |
| - koffiezetapparaat                 |               | X        |              |        |
| -                                   |               |          |              | X      |
| -                                   |               |          |              | X      |
| Keukenaccessoires, te weten         |               |          |              |        |
| -                                   |               |          |              | X      |
| -                                   |               |          |              | X      |
| -                                   |               |          |              | X      |
| -                                   |               |          |              | X      |

# Lijst van zaken

| Omschrijving                                                       | Blijft achter | Gaat mee | Ter overname | N.v.t. |
|--------------------------------------------------------------------|---------------|----------|--------------|--------|
| -                                                                  |               |          |              | X      |
| -                                                                  |               |          |              | X      |
| -                                                                  |               |          |              | X      |
| -                                                                  |               |          |              | X      |
|                                                                    |               |          |              |        |
| <b>Woning - Sanitair/sauna</b>                                     |               |          |              |        |
| Sauna met toebehoren                                               |               |          |              | X      |
|                                                                    |               |          |              | X      |
|                                                                    |               |          |              | X      |
| Toilet met de volgende toebehoren                                  |               |          |              |        |
| - toilet                                                           | X             |          |              |        |
| - toiletrolhouder                                                  |               |          |              | X      |
| - toiletborstel(houder)                                            |               | X        |              |        |
| - fontein                                                          |               |          |              | X      |
| -                                                                  |               |          |              | X      |
| -                                                                  |               |          |              | X      |
|                                                                    |               |          |              |        |
| Badkamer met de volgende toebehoren                                |               |          |              |        |
| - ligbad                                                           | X             |          |              |        |
| - jacuzzi/whirlpool                                                | X             |          |              |        |
| - douche (cabine/scherm)                                           | X             |          |              |        |
| - stoomdouche (cabine)                                             |               |          |              | X      |
| - wastafel                                                         | X             |          |              |        |
| - wastafelmeubel                                                   |               |          |              | X      |
| - planchet                                                         |               |          |              | X      |
| - toiletkast                                                       |               |          |              | X      |
| - toilet                                                           | X             |          |              |        |
| - toiletrolhouder                                                  | X             |          |              |        |
| - toiletborstel(houder)                                            | X             |          |              |        |
| -                                                                  |               |          |              | X      |
| -                                                                  |               |          |              | X      |
|                                                                    |               |          |              |        |
| <b>Woning - Exterieur/installaties/veiligheid/energiebesparing</b> |               |          |              |        |
| Schotel/antenne                                                    |               |          |              | X      |
| Brievenbus                                                         |               |          |              | X      |

# Lijst van zaken

| Omschrijving                                                      | Blijft achter | Gaat mee | Ter overname | N.v.t. |
|-------------------------------------------------------------------|---------------|----------|--------------|--------|
| Kluis                                                             |               |          |              | X      |
| (Voordeur)bel                                                     |               | X        |              |        |
| Alarminstallatie                                                  |               |          |              | X      |
| (Veiligheids)sloten en overige inbraakpreventie                   | X             |          |              |        |
| Rookmelders                                                       |               |          |              | X      |
| (Klok)thermostaat                                                 |               | X        |              |        |
| Airconditioning                                                   |               |          |              | X      |
| Screens                                                           |               |          |              | X      |
| Rolluiken                                                         |               |          |              | X      |
| Zonwering buiten                                                  |               |          |              | X      |
| Telefoonaansluiting/internetaansluiting                           |               |          |              | X      |
| Veiligheidsschakelaar wasautomaat                                 |               |          |              | X      |
| Waterslot wasautomaat                                             |               |          |              | X      |
| Zonnepanelen                                                      |               | X        |              |        |
| Oplaadpunt elektrische auto                                       |               |          |              | X      |
|                                                                   |               |          |              | X      |
|                                                                   |               |          |              | X      |
|                                                                   |               |          |              | X      |
|                                                                   |               |          |              | X      |
|                                                                   |               |          |              | X      |
| Warmwatervoorziening, te weten                                    |               |          |              |        |
| - CV-installatie                                                  | X             |          |              |        |
| - boiler                                                          | X             |          |              |        |
| - geiser                                                          |               |          |              | X      |
| -                                                                 |               |          |              | X      |
| -                                                                 |               |          |              | X      |
| -                                                                 |               |          |              | X      |
| Isolatievoorzieningen (voorzetramen/radiatorfolie etc.), te weten |               |          |              |        |
| -                                                                 |               |          |              | X      |
| -                                                                 |               |          |              | X      |
| <b>Tuin - Inrichting</b>                                          |               |          |              |        |
| Tuinaanleg/bestrating                                             | X             |          |              |        |
| Beplanting                                                        |               | X        |              |        |



# Lijst van zaken

| Omschrijving                               | Blijft achter | Gaat mee | Ter overname | N.v.t. |
|--------------------------------------------|---------------|----------|--------------|--------|
|                                            |               |          |              | X      |
| <b>Tuin - Verlichting/installaties</b>     |               |          |              |        |
| Buitenverlichting                          | X             |          |              |        |
| Tijd- of schemerschakelaar/bewegingsmelder |               |          |              | X      |
|                                            |               |          |              | X      |
| <b>Tuin - Bebouwing</b>                    |               |          |              |        |
| Tuinhuis/buitenberging                     |               |          |              | X      |
| Kasten/werkbank in tuinhuis/berging        | X             |          |              |        |
| (Broei)kas                                 |               |          |              | X      |
|                                            |               |          |              | X      |
|                                            |               |          |              | X      |
| <b>Tuin - Overig</b>                       |               |          |              |        |
| Overige tuin, te weten                     |               |          |              |        |
| - (sier)hek                                |               |          |              | X      |
| - vlaggenmast(houder)                      |               |          |              | X      |
| -                                          |               |          |              | X      |
| -                                          |               |          |              | X      |
| <b>Overig - Contracten</b>                 |               |          |              |        |
| CV: Nee                                    |               |          |              |        |
| Boiler: Nee                                |               |          |              |        |
| Zonnepanelen: Nee                          |               |          |              |        |

# interesse

in deze mooie woning?



Breeschoten  
& Vernooij