



Enschede
Suze Groeneweglanden 55
Vraagprijs € 350.000,- K.K.

*Waar dromen
thuiskomen*

KENMERKEN & SPECIFICATIES



Bouwjaar:	1990
Soort:	Eengezinswoning
Kamers:	5
Inhoud:	375 m ³
Woonoppervlakte:	106 m ²
Perceeloppervlakte:	113 m ²
Externe bergruimte:	7 m ²
Energie label:	C
Verwarming:	C.v.-ketel
Isolatie:	Volledig geïsoleerd

Euverman & Nuyts
Waar dromen thuis komen

OMSCHRIJVING

Modern, verzorgd en verrassend ruim wonen in Stroinkslanden-Noord!

Deze fijne tussenwoning beschikt over een uitgebouwde begane grond met openslaande tuindeuren, een luxe open keuken, een keurige badkamer en een praktische zolderkamer. De woning heeft een frisse en eigentijdse uitstraling en is daarmee helemaal klaar voor nieuwe bewoners. De ligging maakt het plaatje compleet. Je woont hier in een kindvriendelijke woonwijk, omringd door veel groen en op korte afstand van diverse voorzieningen. Het centrum van Enschede bereik je bovendien in circa tien minuten fietsen. Nieuwsgierig geworden? Maak dan snel een afspraak voor een bezichtiging!

Indeling:

Begane grond:

Entree/hal met meterkast en toilet. Vanuit de hal bereik je de ruime woonkamer. Dankzij de uitbouw is er volop leefruimte ontstaan. De woonkamer staat in open verbinding met de luxe keuken, die is voorzien van een gaskookplaat (gas-op-glas), afzuigkap, koelkast, vaatwasser en combimagnetron. Aan de achterzijde zorgen de openslaande tuindeuren voor een fijne verbinding met de tuin, welke is gelegen op het noordoosten.

1e verdieping:

Ruime overloop met toegang tot drie slaapkamers en de badkamer, welke is voorzien van een ligbad met douche, een dubbel wastafel, toilet en designradiator.

2e verdieping:

Via een vaste trap bereikbare zolderverdieping met een praktische zolderkamer. Deze ruimte is ideaal als extra slaapkamer, thuiswerkplek of hobbyruimte. Daarnaast is er volop bergruimte aanwezig.

Bijzonderheden:

- * Bouwjaar 1990;
- * Moderne en verzorgde tussenwoning;
- * Gelegen in de kindvriendelijke woonwijk Stroinkslanden-Noord;
- * Uitgebouwde begane grond met openslaande tuindeuren;
- * Vrijstaande stenen berging;
- * Veel groen in de directe omgeving;
- * Het centrum van Enschede op circa 10 minuten fietsen;
- * Energielabel C.



EXTRA INFORMATIE

Oplevering

Aanvaarding in overleg.

Waarborgsom/bankgarantie

Bij koop is een waarborgsom/bankgarantie vereist ter hoogte van 10% van de koopsom.

Aansprakelijkheid

Deze informatie is door ons met de nodige zorgvuldigheid samengesteld. Onzerzijds wordt echter geen enkele aansprakelijkheid aanvaard voor enige onvolledigheid, onjuistheid of anderszins, dan wel de gevolgen daarvan. Alle opgegeven maten en oppervlakten zijn indicatief.

Meetcertificaat

Bij deze woning is een meetcertificaat volgens de branche brede meetinstructie aanwezig voor de berekening van de vierkante meters en kubieke meters. Met dit certificaat heeft u de garantie dat de meters berekend zijn volgens de opgestelde richtlijnen van de brancheverenigingen. Er kunnen hier geen rechten aan worden ontleend.

Ouderdomsclausule

Bij aankoop van deze woning zal de ouderdomsclausule van toepassing zijn. Dit betekent dat de eisen die aan de bouwkwiteit gesteld mogen worden lager liggen dan bij nieuwe woningen.

Interesse in dit huis?

Schakel direct uw eigen NVM aankoopmakelaar in. Uw NVM aankoopmakelaar komt op voor uw belang en bespaart u tijd, geld en zorgen. Adressen van collega NVM aankoopmakelaars in Twente vindt u op Funda.































PLATTEGROND

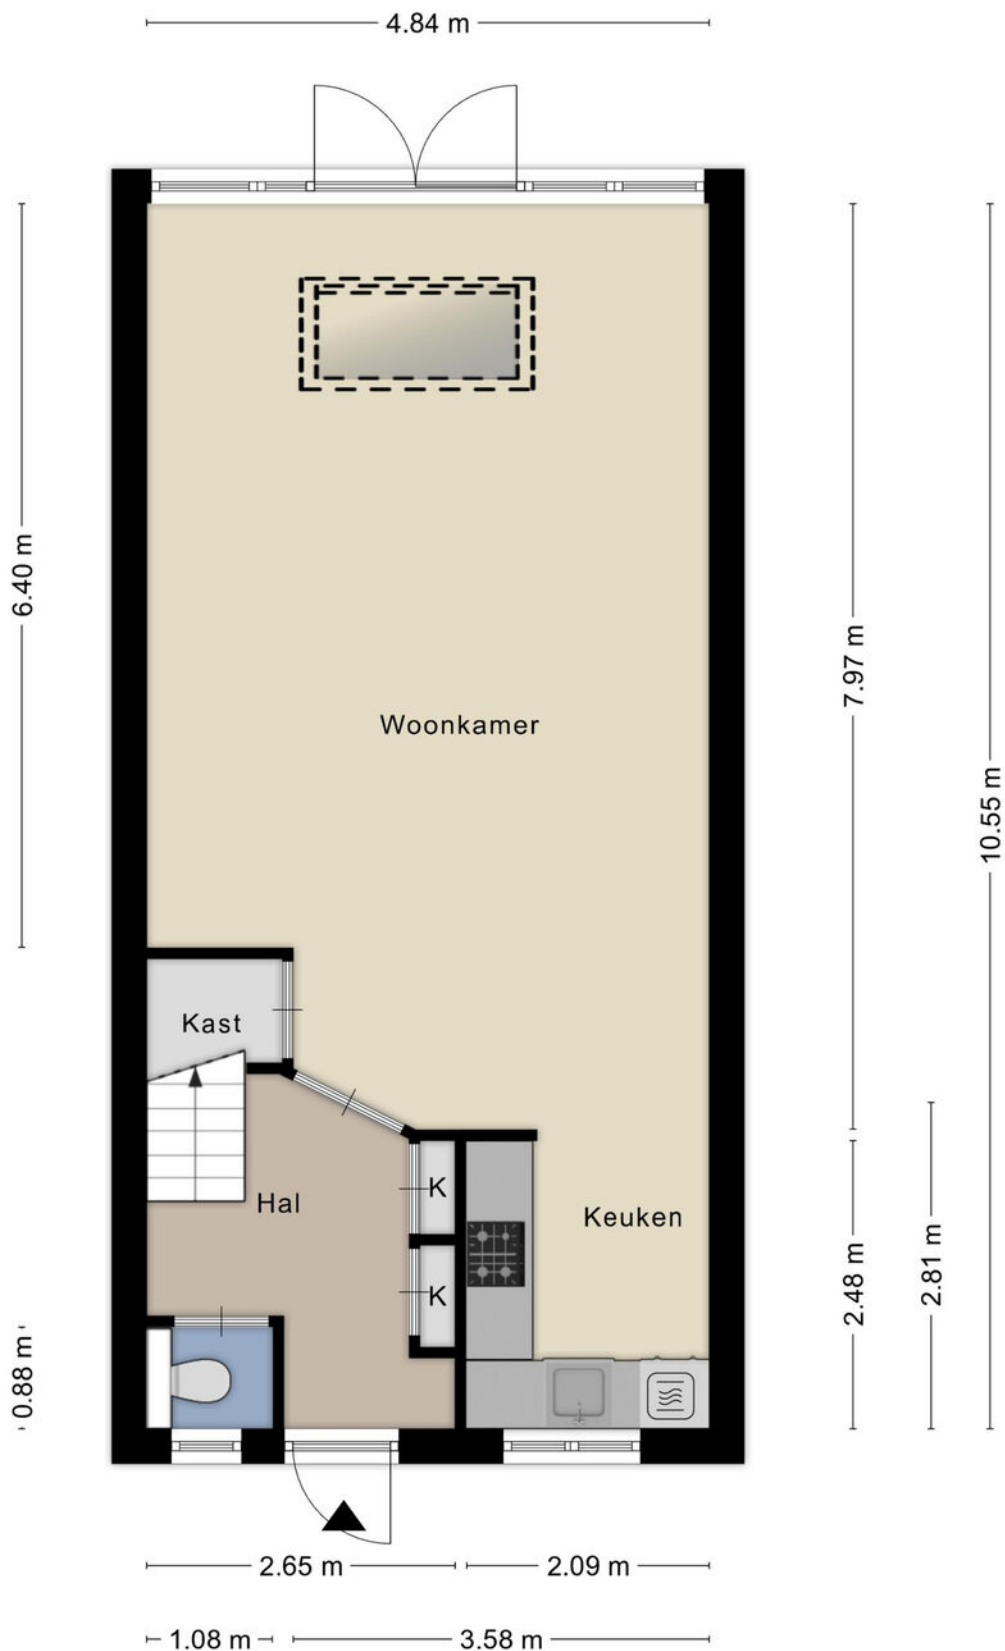


PLATTEGROND

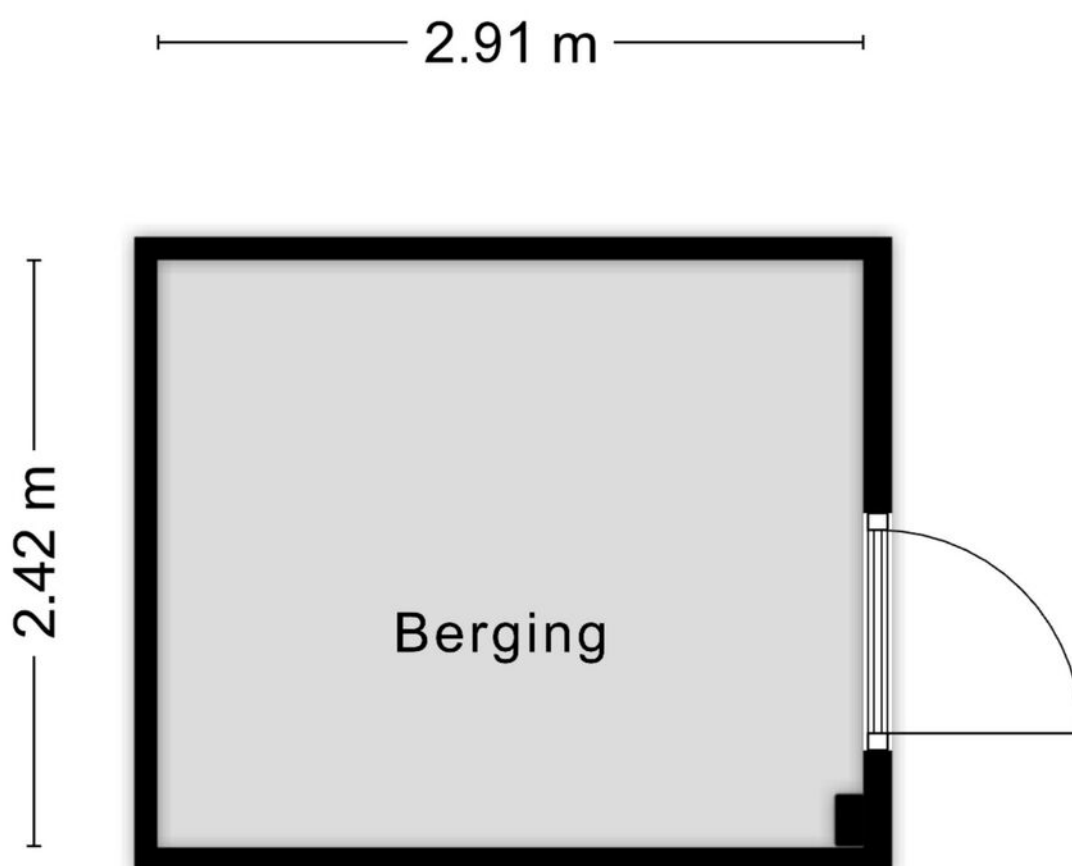


Aan de plattegronden kunnen geen rechten worden ontleend
© Zibber www.zibber.nl

PLATTEGROND

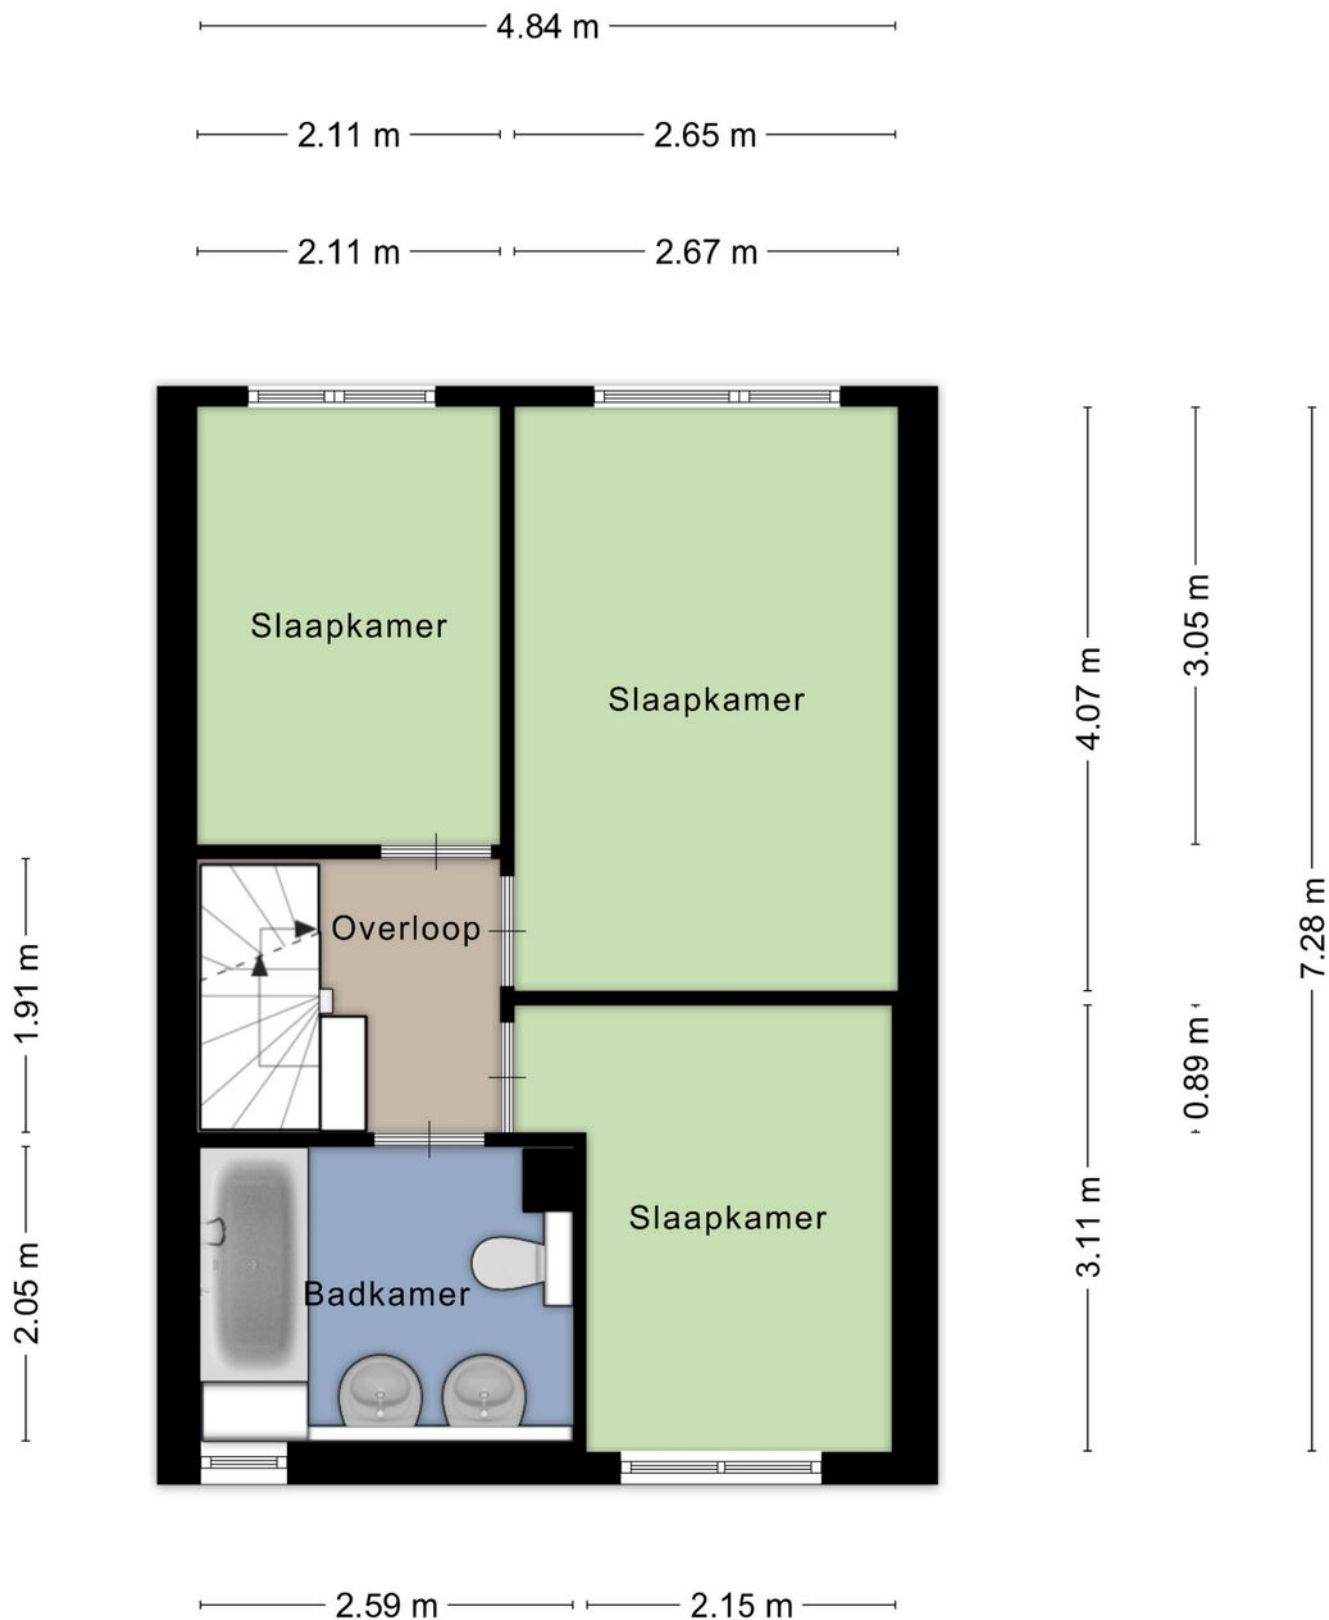

PLATTEGROND

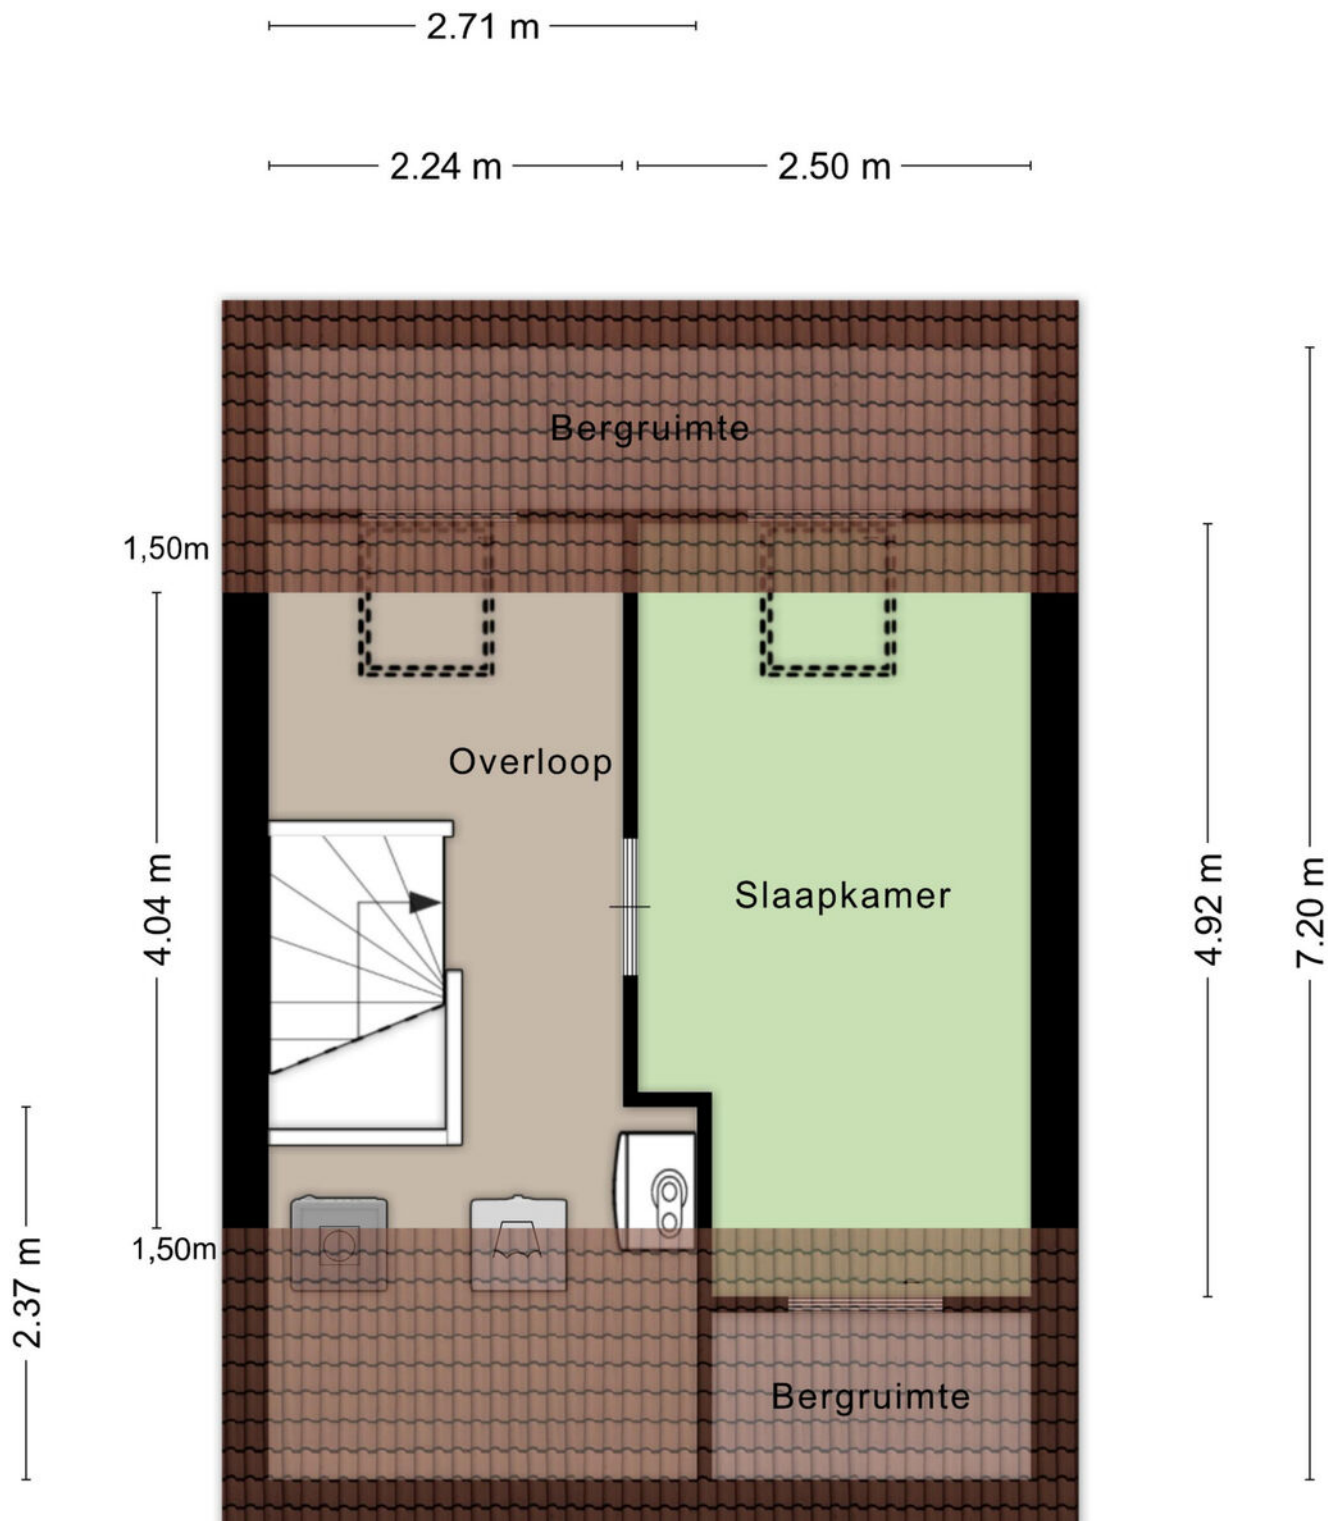

KADASTRALE KAART

Kadastrale kaart

Uw referentie: suze groeneweglanden



12345
25

— Vastgestelde kadastrale grens
— Voorlopige kadastrale grens
— Administratieve kadastrale grens
— Bebouwing

Deze kaart is noordgericht

Perceelnummer

Huisnummer

Kadastrale gemeente

Sectie

Perceel

Schaal 1: 500

Lonneker

P

2031

kadaster



Voor een eensluidend uittreksel, geleverd op 8 juni 2022
De bewaarder van het kadaster en de openbare registers

Aan dit uittreksel kunnen geen betrouwbare maten worden ontleend.
De Dienst voor het kadaster en de openbare registers behoudt zich de intellectuele eigendomsrechten voor, waaronder het auteursrecht en het databankenrecht.




LIJST VAN ZAKEN

	Blijft achter	Gaat mee	Ter overname
Woning - Interieur			
Designradiator(en)	X		
Radiatorafwerking	X		
Verlichting, te weten			
- inbouwspots/dimmers	X		
- losse (hang)lampen		X	
Raamdecoratie/zonwering binnen, te weten			
- gordijnrails	X		
- gordijnen		X	
- overgordijnen		X	
- vitrages	X		
- jaloezieën	X		
- (losse) horren/rolhorren	X		
Vloerdecoratie, te weten			
- vloerbedekking	X		
- laminaat	X		
Overig, te weten			
- spiegelwanden	X		
Woning - Keuken			
Keukenblok (met bovenkasten)	X		
Keuken (inbouw)apparatuur, te weten			
- kookplaat	X		
- (gas)fornuis	X		
- afzuigkap	X		
- combi-oven/combimagnetron	X		
- koelkast	X		
- vriezer		X	
- vaatwasser	X		
- koffiezetapparaat		X	
Woning - Sanitair/sauna			
Toilet met de volgende toebehoren			
- toilet	X		
- toiletrolhouder	X		
- toiletborstel(houder)	X		
Badkamer met de volgende toebehoren			
- ligbad	X		

LIJST VAN ZAKEN

	Blijft achter	Gaat mee	Ter overname
- douche (cabine/schermb)	X		
- wastafel	X		
- wastafelmeubel	X		
- planchet		X	
- toilet	X		
- toiletrolhouder	X		
- toiletborstel(houder)	X		
Woning - Extérieur/installaties/veiligheid/energiebesparing			
Brievenbus	X		
(Voordeur)bel	X		
(Veiligheids)sloten en overige inbraakpreventie	X		
Rookmelders	X		
(Klok)thermostaat	X		
Telefoonaansluiting/internetaansluiting	X		
Warmwatervoorziening, te weten			
- CV-installatie			X
Tuin - Inrichting			
Tuinaanleg/bestrating	X		
Beplanting	X		
Tuin - Verlichting/installaties			
Buitenverlichting	X		
Tuin - Bebouwing			
Kasten/werkbank in tuinhuis/berging		X	
Overig - Contracten			
CV: Moet worden overgenomen			

LOCATIE OP DE KAART

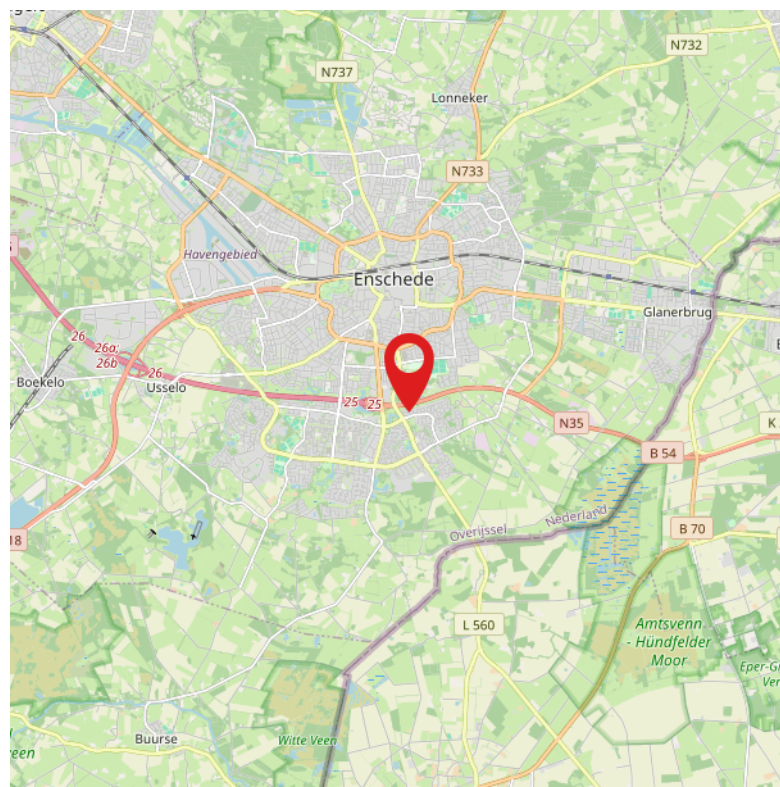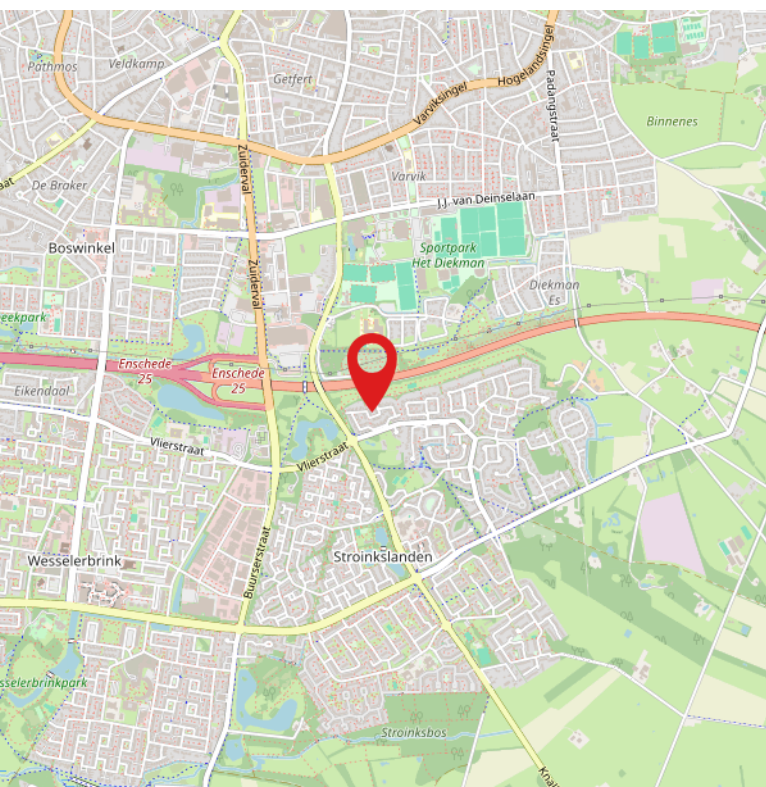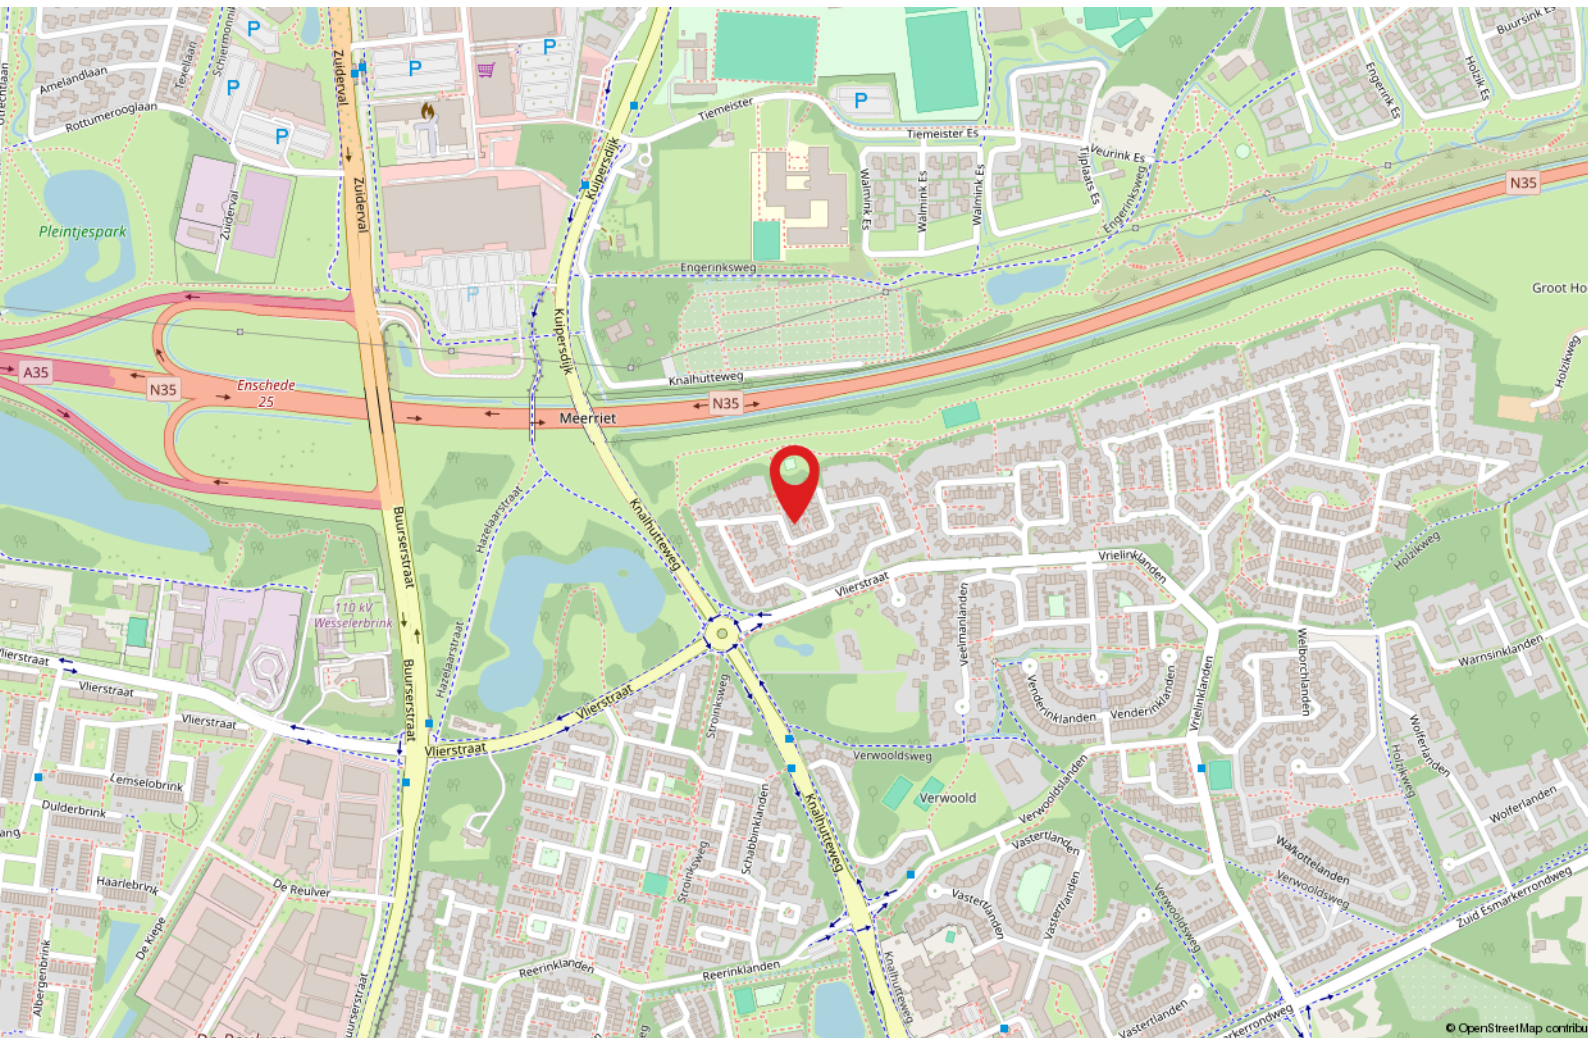



**ONAFHANKELIJK
ADVIES
EERSTE GESPREK
GEEN KOSTEN**

Wij maken je droomwoning werkelijkheid!

Onze adviseurs zijn professionals die er alles aan doen om de beste hypotheek voor jouw woning te regelen. Vraag een eerste adviesgesprek aan en ontdek het zelf.

HYPOTHEEK  VISIE

Je woont toch om te leven!

Deldenerstraat 6-14 Hengelo, 074 278 0833 / Haaksbergerstraat 354 Enschede, 053 430 7706
Grotestraat 144 Borne, 074 206 3011 / Lansinkstraat 54 Haaksbergen, 053 207 01 06

HUIS KOPEN?

Wij zijn jouw aankoopspecialist

- Een professioneel advies van onze makelaars;
- Al jaren een gevestigde naam in de markt;
- Een unieke combinatie van kennis en betrokkenheid;
- Onze makelaars zijn dagelijks actief in Twente en de Achterhoek.

JOUW GARANTIE

**Wij leveren
kwaliteit, ontzorgen
en behartigen alleen
jouw belangen!**



INTERESSE?



Borne

Grotestraat 144

Tel: (074) 266 23 00

borne@euvermannuyts.nl

Enschede

Hengelsestraat 28

Tel: (053) 488 59 95

enschede@euvermannuyts.nl

Haaksbergen

Spoorstraat 77

Tel: (053) 572 44 66

haaksbergen@euvermannuyts.nl

Hengelo

Bornsestraat 5

Tel: (074) 291 24 21

hengelo@euvermannuyts.nl

Hof van Twente (Goor)

Grotestraat 19

Tel: (0547) 27 25 47

hofvantwente@euvermannuyts.nl