

Te koop



Tolstraat 41

Meerkerk

Vraagprijs: € 649.000,- k.k.



Hof  stede
makelaardij
Oog voor jouw woonwensen



Omschrijving

Ruim wonen, in het centrum én direct grenzend aan de natuur!

Een woning met nét even een ander verhaal. Het pand heeft namelijk al een lange geschiedenis en deed in het verleden niet alleen dienst als woning, maar ook als slagerij met winkel. Gelegen aan één van de oudste (winkel)straten van het dorp, ademt de plek dan ook historie, dorpskarakter en natuur.

Deze halfvrijstaande woning staat midden in het centrum, maar voelt aan de achterzijde verrassend vrij. Een unieke plek is de veranda: vanaf hier kijk je direct uit op de aanlegsteiger aan het water van de Zederik, met de mogelijkheid om hier een boot af te meren.

Daarnaast start het natuurgebied De Zouweboezem letterlijk achter de woning. Je stapt vanuit de achtertuin zo het natuurgebied in voor een wandeling langs het water, terwijl je aan de voorkant midden in het dorpsleven zit.



De woning biedt ruim 170 m² woonoppervlak en daarnaast nog eens ruim 60 m² aan schuren. Ideaal voor wie graag klust, veel spullen wil kunnen bergen of simpelweg behoefte heeft aan een flinke werk-/ of hobbyruimte.

Daarnaast heeft de woning nóg een groot pluspunt: op eigen terrein kun je twee auto's parkeren. En de centrubestemming maakt deze woning ook interessant voor wie meer wil dan alleen wonen. Denk bijvoorbeeld aan een kantoor-/ of praktijk aan huis of een andere passende centrumfunctie.



Kenmerken

Type woning	halfvrijstaande woning
Aantal kamers	6
Perceeloppervlakte	418 m ²
Woonoppervlakte	171 m ²
Soort bouw	Bestaande bouw
Bouwjaar/-periode	1912
Ligging	aan water, in centrum, aan vaarwater
Voorzieningen	dakraam, glasvezel kabel, openslaande deuren
Energie label	C

Indeling

Begane grond: de begane grond draait om ruimte en wonen. De woonkamer aan de voorzijde en de aangrenzende eetkamer vormen samen een royale leefruimte van circa 60 m². De brede eikenhouten vloerdelen zorgen voor een sfeervolle, warme uitstraling. Vanuit de eetkamer geven dubbele openslaande deuren direct toegang tot de tuin. Aan de achterzijde bevindt zich de keuken. De lichtblauwe keuken is voorzien van diverse inbouwapparatuur en heeft een granito aanrechtblad. Voor extra voorraad is er een aparte bergruimte en is er tevens een kelder met stahoogte. In de uitbouw bevinden zich daarnaast een wasruimte en twee royale schuren. Met ruim 60 m² aan schuur- en bergruimte is er volop plek voor bijvoorbeeld een motor, fietsen, gereedschap, hobbyspullen of andere zaken die je graag ruim uit het zicht wilt opbergen.

Eerste verdieping: op de eerste verdieping zijn drie ruime slaapkamers en een badkamer aanwezig. In alle vertrekken zijn de authentieke balken van de kapconstructie nog zichtbaar, wat de verdieping een karakteristieke uitstraling geeft. Aan de achterzijde ligt de royale ouderslaapkamer van circa 25 m². Dankzij de volledige hoogte tot in de nok voelt deze kamer extra ruimtelijk aan. Een inloopkast maakt deze slaapkamer compleet. De badkamer is ruim opgezet en beschikt over een inloopdouche, ligbad, zwevend toilet en twee wastafels.

Tweede verdieping: via een vaste trap is de tweede verdieping bereikbaar. Hier is een ruime zolderkamer gerealiseerd, die bijvoorbeeld kan dienen als extra slaapkamer, logeerkamer of werkplek. Twee dakramen zorgen voor prettig daglicht. Daarnaast bevindt zich hier de cv-installatie.



















De tuin is praktisch en sfeervol ingericht, met een combinatie van sierbestrating en gras. De moderne overkapping vormt een fijne plek om buiten te zitten en biedt een prachtig uitzicht op de Zederik. Dankzij de groene afscheidingen heb je hier bovendien alle privacy.

Een prachtige plek om te ontspannen en genieten van de natuur is de eigen aanlegsteiger. Stap in een bootje en vaar de Zederik op, of pak de SUP voor een ontspannen tochtje over het water. Een buitenplek waar je op een zomerse dag lekker kunt zitten, terwijl het water en het groen letterlijk voor je liggen.


Vanuit de tuin loop je via een poort het natuurgebied de Zouweboezem in. Hier liggen kilometers aan wandelpaden langs de Zederik, door graslanden en romantische kades omlijst met knotwilgen. Een plek om tot rust te komen.

De achtertuin is zowel bereikbaar via de steeg vanaf de Tolstraat als vanaf de Zederikkade (achterzijde). Vanuit de steeg kom je via een houten, afsluitbare poort de tuin in.







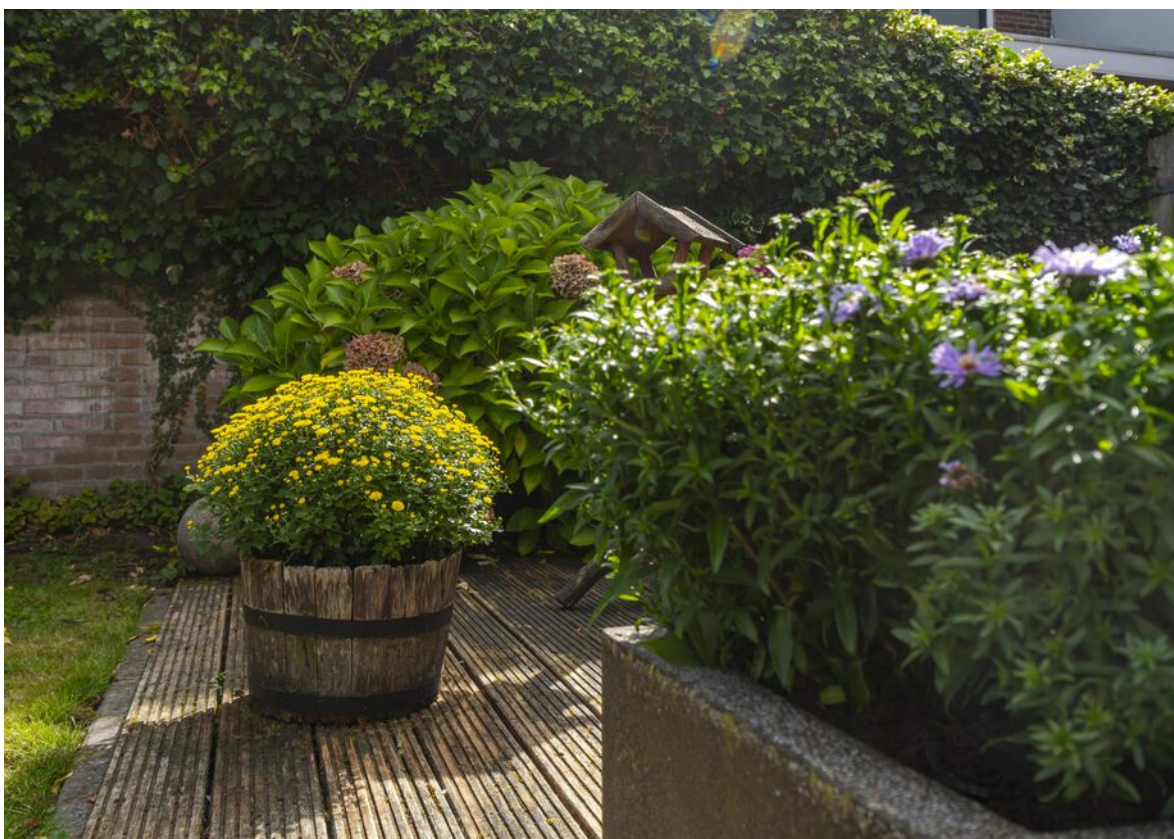













Indeling

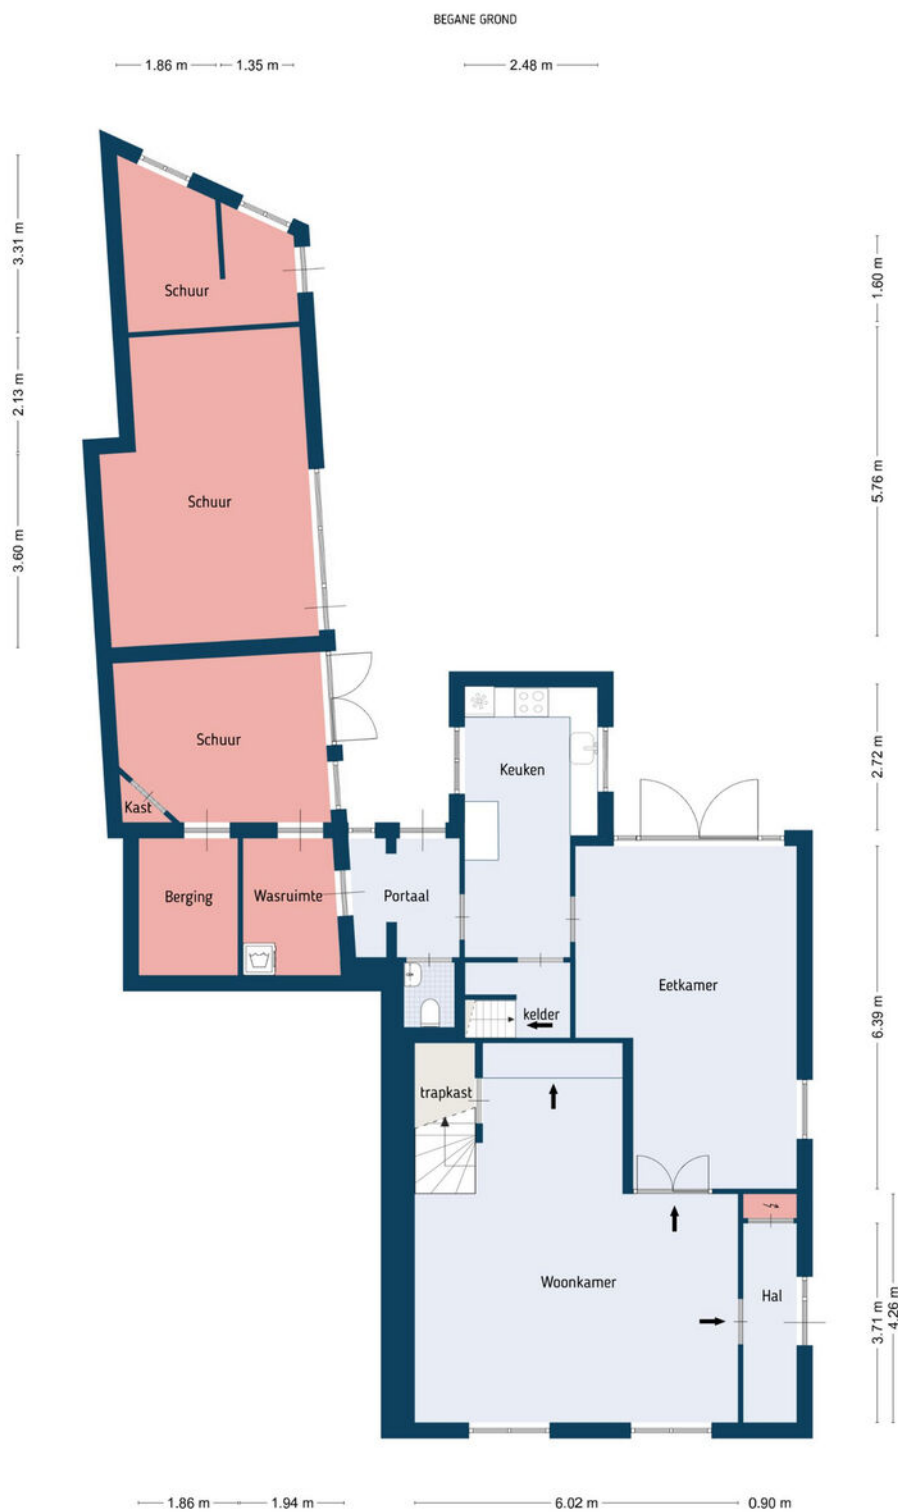

De plattegronden zijn door Maltipo geproduceerd voor promotionele doeleinden en ter indicatie.
Aan de plattegronden en maatvoering kunnen geen rechten worden ontleend.
© maltipo.nl


Indeling

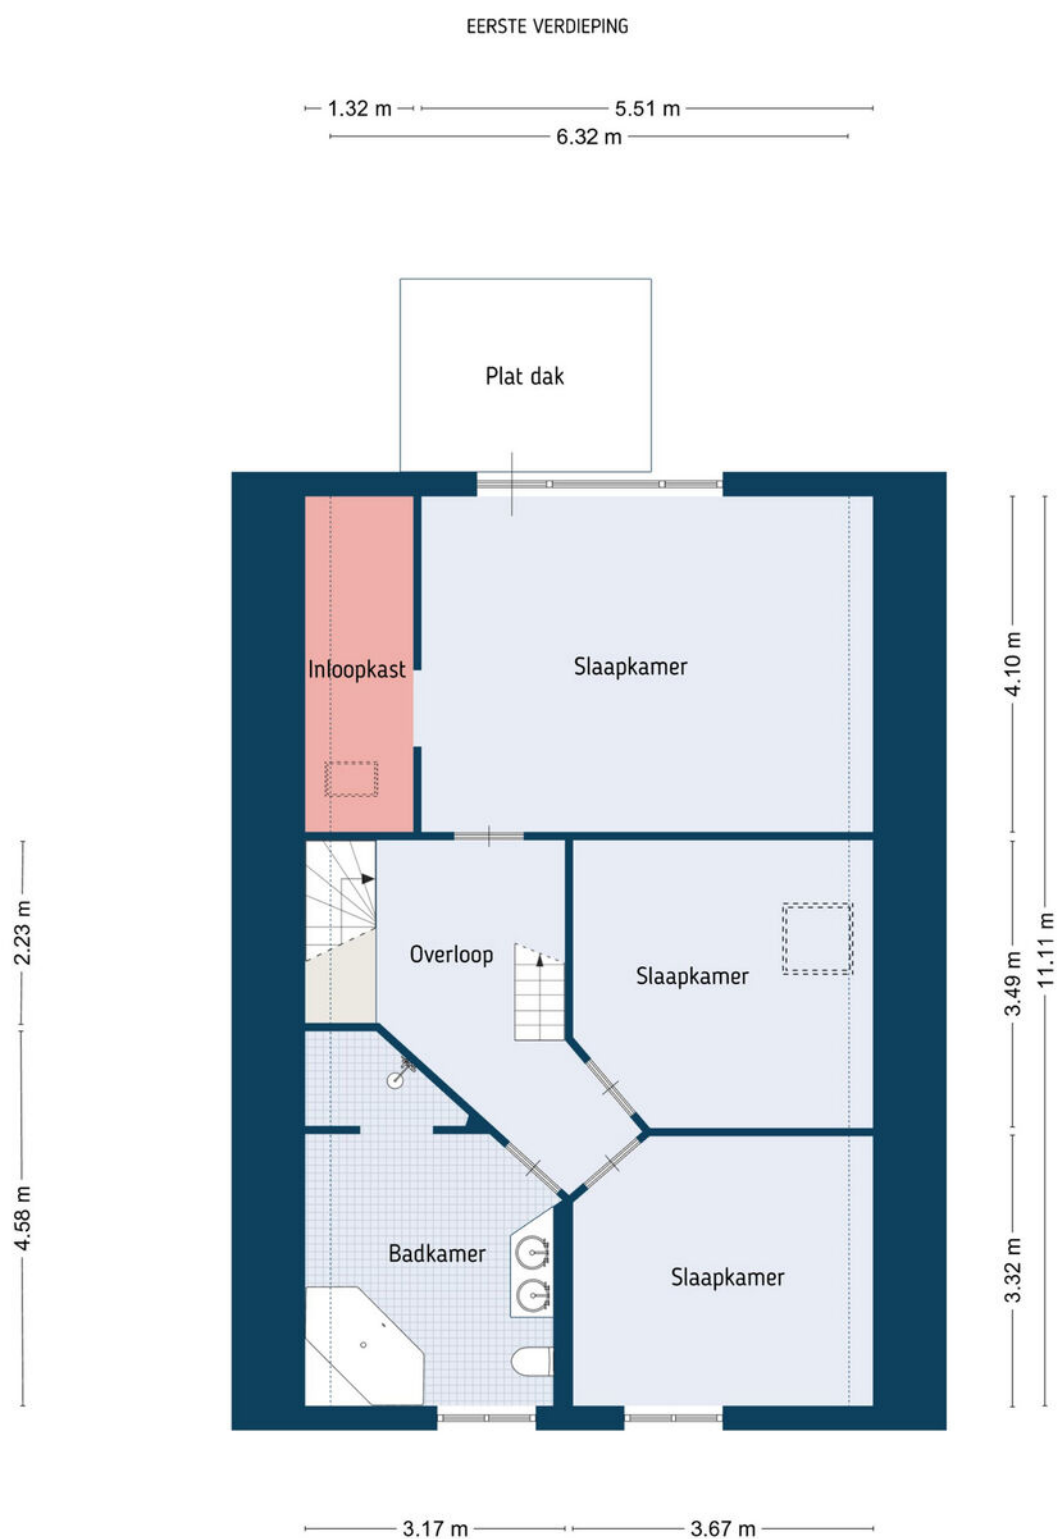

De plattegronden zijn door Maltipo geproduceerd voor promotionele doeleinden en ter indicatie.
Aan de plattegronden en maatvoering kunnen geen rechten worden ontleend.
© maltipo.nl


Indeling

TWEEDE VERDIEPING

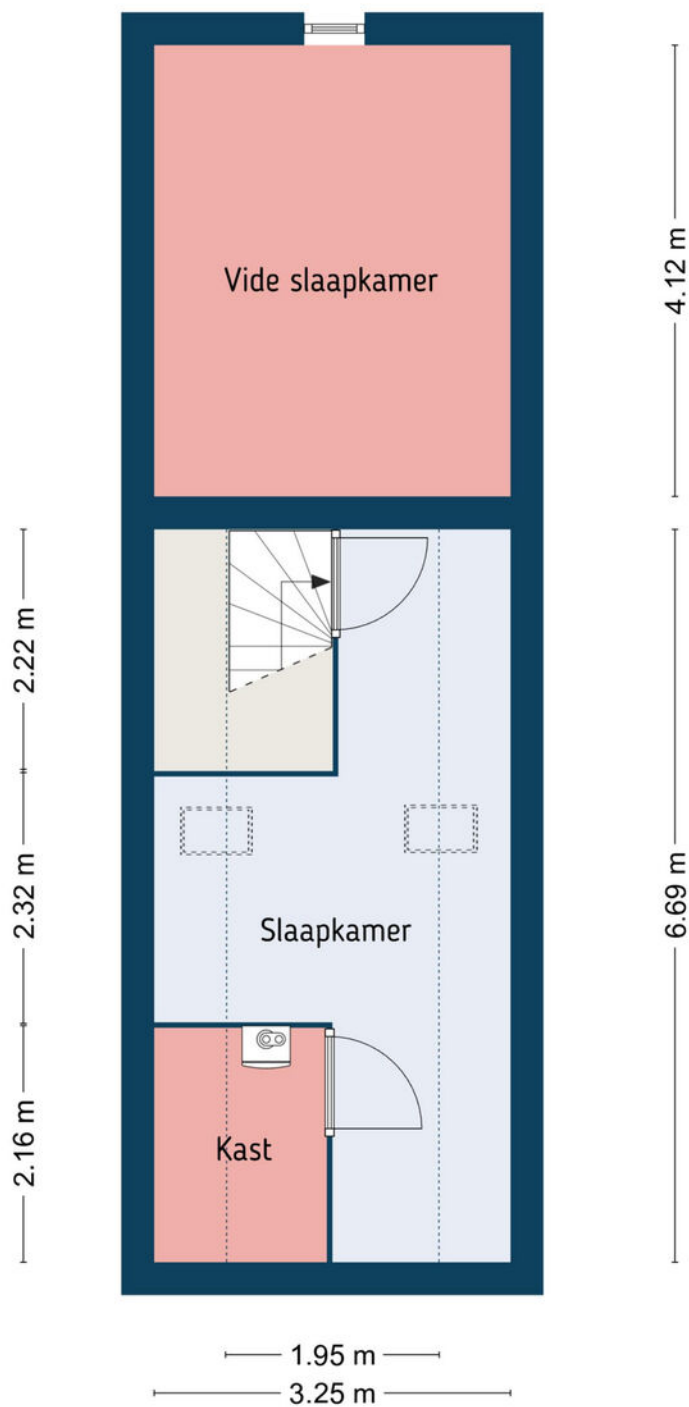

De plattegronden zijn door Maltipo geproduceerd voor promotionele doeleinden en ter indicatie.
Aan de plattegronden en maatvoering kunnen geen rechten worden ontleend.
© maltipo.nl


Indeling

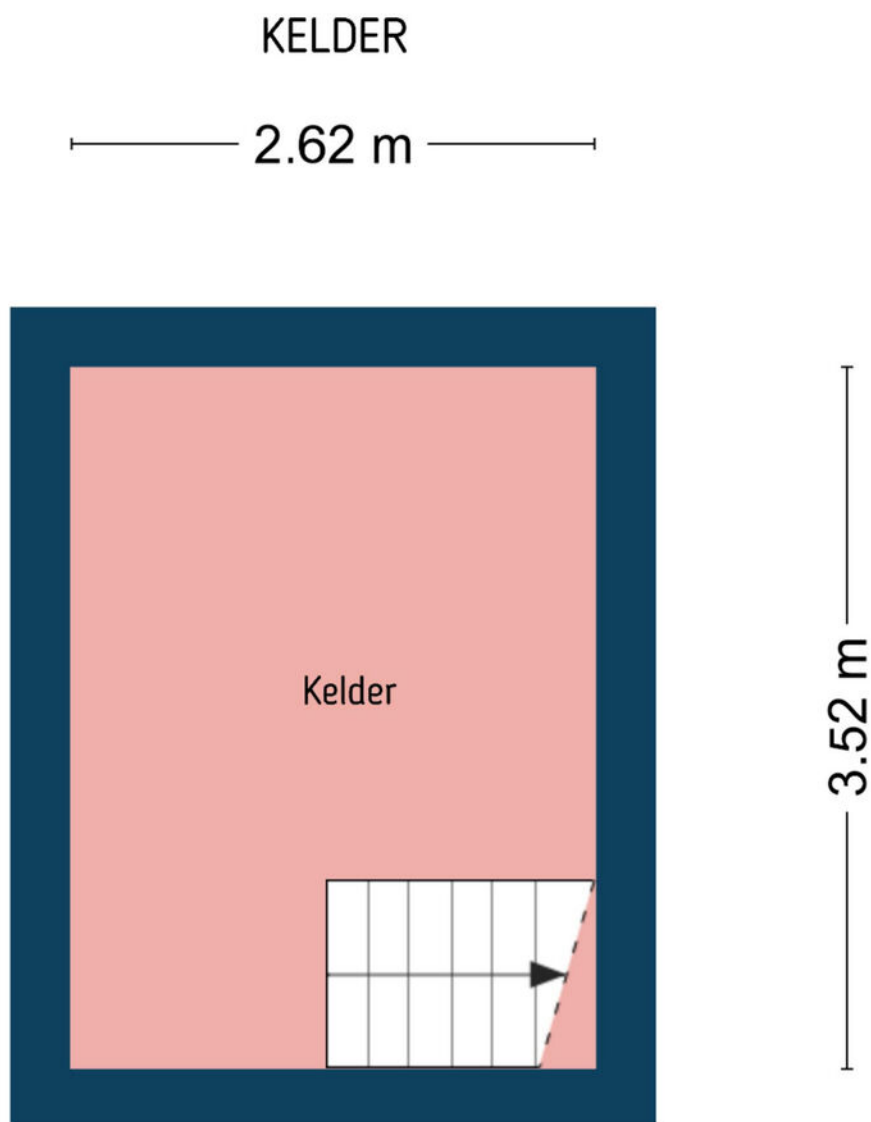

De plattegronden zijn door Maltipo geproduceerd voor promotionele doeleinden en ter indicatie.
Aan de plattegronden en maatvoering kunnen geen rechten worden ontleend.
© maltipo.nl

Indeling

VERANDA

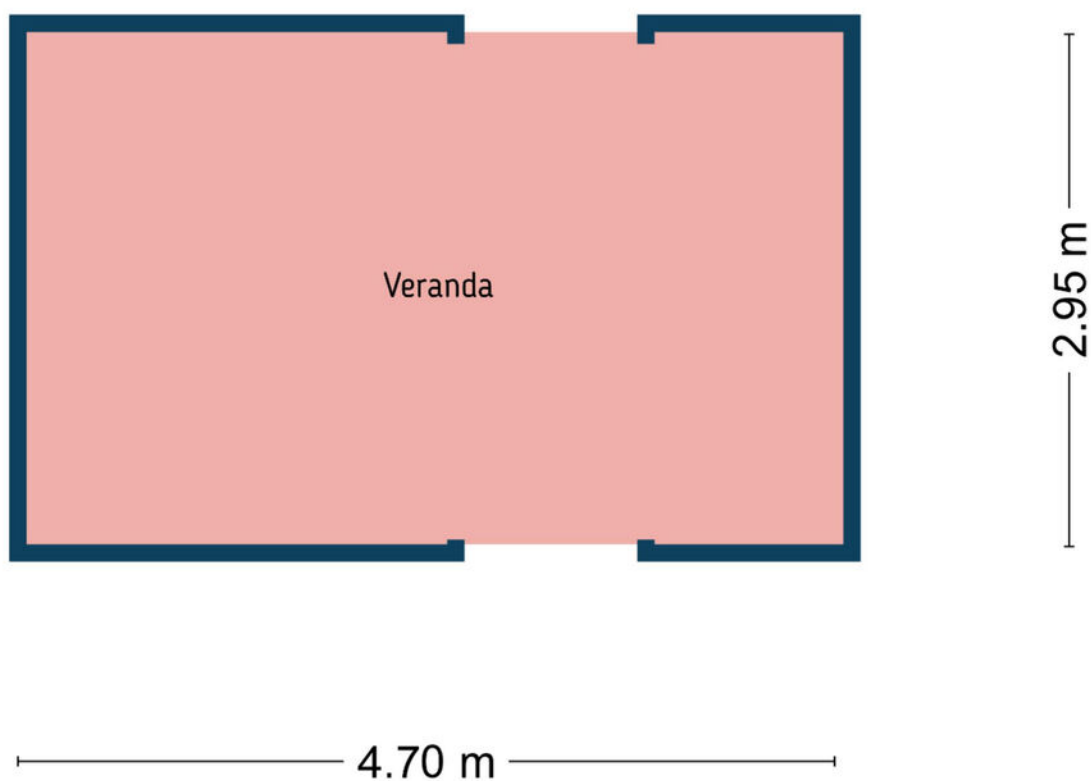


De plattegronden zijn door Maltipo geproduceerd voor promotionele doeleinden en ter indicatie.
Aan de plattegronden en maatvoering kunnen geen rechten worden ontleend.
© maltipo.nl

Kadastrale kaart

Kadastrale kaart

Uw referentie: ---

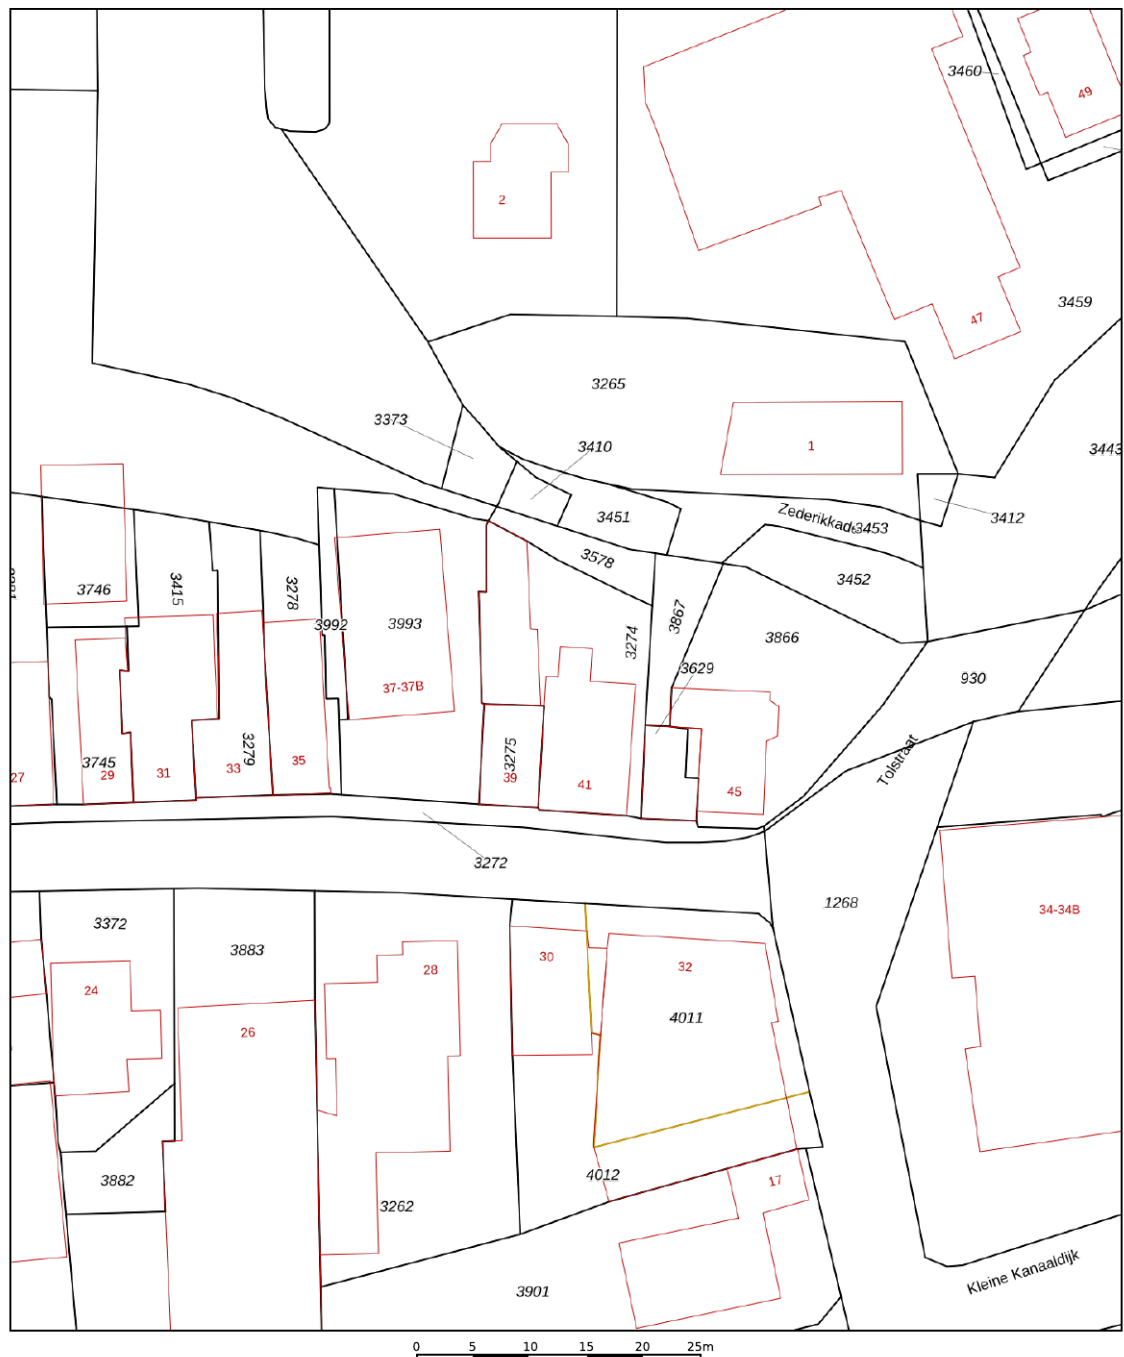

12345	Deze kaart is noordgericht	Schaal 1: 500	
25	Perceelnummer		
	Huisnummer		
	Vastgestelde kadastrale grens	Kadastrale gemeente	Meerkerk
	Voorlopige kadastrale grens	Sectie	A
	Administratieve kadastrale grens	Perceel	3274
	Bebouwing		
Aan dit uittreksel kunnen geen betrouwbare maten worden ontleend.			
De Dienst voor het kadaster en de openbare registers behoudt zich de intellectuele eigendomsrechten voor, waaronder het auteursrecht en het databankenrecht.			



*Deze kaart is niet op schaal



Beschrijving	Blijft achter	Gaat mee	Ter overname
Woning - Interieur			
(Gas)kachels			X
Verlichting, te weten			
- inbouwspots/dimmers	X		
- opbouwspots/armaturen/lampen/dimmers	X		
- losse (hang)lampen			X
(Losse)kasten, legplanken, te weten			
- Inbouwbed voorslaapkamer	X		
- tv-kast, sitetable, krantenbak (donker)			X
Raamdecoratie/zonwering binnen, te weten			
- gordijnrails	X		
- gordijnen	X		
- overgordijnen	X		
- rolgordijnen	X		
- jaloezieën	X		
- (losse) horren/rolhorren	X		
Vloerdecoratie, te weten			
- vloerbedekking	X		
- houten vloer(delen)	X		
- plavuizen	X		
Overig, te weten			
- Hoekbank			X
- Eettafel met stoelen			X
Woning - Keuken			
Keukenblok (met bovenkasten)	X		
Keuken (inbouw)apparatuur, te weten			
- (gas)fornuis	X		
- afzuigkap	X		
- combi-oven/combimagnetron	X		
- koelkast	X		
- koel-vriescombinatie		X	
- vaatwasser			X
Woning - Sanitair/sauna			
Toilet met de volgende toebehoren			

Beschrijving	Blijft achter	Gaat mee	Ter overname
- toilet	X		
- toiletrolhouder	X		
- toiletborstel(houder)		X	
- fontein	X		
Badkamer met de volgende toebehoren			
- ligbad	X		
- wastafel	X		
- wastafelmeubel	X		
- toilet	X		
- toiletrolhouder	X		
- toiletborstel(houder)		X	
Woning - Extérieur/installaties/veiligheid/energiebesparing			
Brievenbus	X		
(Voordeur)bel	X		
Rookmelders	X		
(Klok)thermostaat	X		
Telefoonaansluiting/internetaansluiting	X		
Waterslot wasautomaat		X	
Warmwatervoorziening, te weten			
- CV-installatie	X		
Tuin - Inrichting			
Tuinaanleg/bestrating	X		
Beplanting	X		
Tuin - Verlichting/installaties			
Buitenverlichting	X		
Tuin - Bebouwing			
Tuinhuis/buitenberging	X		
Tuin - Overig			
Overige tuin, te weten			
-(sier)hek	X		

De woning wordt verkocht waarbij de volgende aanvullende clause in de koopakte zal worden opgenomen:

Ouderdomsclausule:

Het is koper bekend dat de onroerende zaak meer dan 110 jaar oud is, wat betekent dat de eisen die aan de bouwkwaliteit gesteld mogen worden aanzienlijk lager liggen dan bij nieuwe woningen. In afwijking van artikel 6.3 van deze koopovereenkomst komt het geheel of ten dele ontbreken van één of meer eigenschappen van de onroerende zaak voor normaal gebruik als gevolg van de ouderdom (waaronder begrepen maar niet beperkt tot gebreken aan funderingen, vloeren, daken, installaties, leidingen, elektriciteit, water en gas, de riolering, vochtproblemen en de aanwezigheid van enig ongedierte c.q. schimmels zoals bijvoorbeeld houtworm, boktor, zwam etc.) voor rekening en risico van koper. Bij het vaststellen van de koopsom is hier rekening mee gehouden. Koper is geïnformeerd over de inhoud van deze clause voor de ondertekening van de koopovereenkomst en koper is zich bewust van de inhoud van deze clause. Koper is in de gelegenheid gesteld om de onroerende zaak bouwkundig te (laten) onderzoeken. Koper heeft hier wel/geen gebruik van gemaakt. Verkoper staat ervoor in dat hij aan koper alle inlichtingen/feiten heeft verschaft die verkoper in het kader van de mededelingsplicht aan koper behoort over te brengen, met dien verstande dat inlichtingen/feiten die aan koper bekend of kenbaar zijn op het moment van het tot stand komen van de koopovereenkomst niet door verkoper behoeven te worden verstrekt.

Voor alle duidelijkheid

Baten en lasten:

De notaris zal zorgdragen voor de verrekening van alle zakelijke baten en lasten van het gekochte. De lopende baten en lasten worden, op de datum van het notarieel transport, naar rato verrekend voor het resterende deel van het lopende jaar, met uitzondering van de onroerendezaakbelasting wegens feitelijk gebruik.

Bedenktijd:

Wanneer u als consument een woning of appartement koopt, heeft u drie dagen bedenktijd om te beslissen of u de koop door wilt laten gaan. Deze bedenktijd vloeit bijna in alle gevallen voort uit de wet; deze mag niet worden ingekort. Wel mogen partijen een langere bedenktijd afspreken. Deze periode van bezinning geldt uitsluitend voor de koper. Uiteraard kunnen partijen onderling overeenkomen dat ook de verkoper bedenktijd krijgt. De bedenktijd gaat in om 00.00 uur van de dag die volgt op de dag dat de koper een kopie van de door beide partijen ondertekende koopovereenkomst heeft ontvangen. Hiervoor zal een gedateerd ontvangstbewijs worden gevraagd, dat de koper moet ondertekenen, zodat duidelijk is dat deze een kopie van de akte heeft ontvangen. Indien de bedenktijd op een zaterdag, zondag of algemeen erkende feestdag eindigt, wordt deze verlengd tot en met de eerstvolgende dag die niet een zaterdag, zondag of algemeen erkende feestdag is. De bedenktijd wordt, zo nodig, zoveel verlengd, dat daarin ten minste twee dagen voorkomen die niet een zaterdag, zondag of algemeen erkende feestdag zijn.

Betaling koopsom:

De betaling van de koopsom zal plaatsvinden bij de notariële overdracht.

Bieding:

Een bedrag dat door een koopkandidaat wordt geboden met daarbij behorende ontbindende voorwaarden, roerende zaken en datum van eigendomsoverdracht c.q. oplevering.

Documentatie:

Deze documentatie is met zorg samengesteld. Voor de juistheid van de verstrekte informatie zijn wij in de regel in grote mate afhankelijk van derden. Aan onvolkomenheden in de vermelde gegevens en schaal kunnen geen rechten worden ontleend.

De door Hofstede Makelaardij o.g. verstrekte informatie dient uitsluitend te worden gezien als een uitnodiging om nadere informatie in te winnen, de woning te bezichtigen en/of een bod uit te brengen. Wijzigingen in prijs en uitvoering voorbehouden.

Financiering:

De ontbindende voorwaarde voor financiering is geldig voor een periode van ca. 6 weken na datum van aangaan van de overeenkomst. Wij gaan ervan uit dat de koopkandidaat zich vooraf heeft laten informeren omtrent zijn financiële kosten vermeerderd met de financieringskosten (afsluitprovisie bij de bank, taxatiekosten en notariskosten voor de hypotheekakte); deze financieringskosten zijn fiscaal aftrekbaar.

Koopakte:

Tenzij anders vermeld, zal de koopakte worden opgesteld door Hofstede Makelaardij o.g. conform de modelkoopakte, opgesteld door de Nederlandse Vereniging van Makelaars in onroerende zaken en vastgoeddeskundigen (NVM), de Consumentenbond en de Vereniging Eigen Huis.

Kosten koper:

De kosten die een koper krijgt bij de aankoop, te weten: overdrachtsbelasting (voor zelf-bewoning: 2%; hierbij geldt een vrijstelling tot een koopsom van € 555.000,- met een leeftijdsgrens tot 35 jaar; voor woningen die geen hoofdverblijf zijn: 8% en voor niet-woningen: 10,4%), kadastrale kosten, kosten voor registratie van de koopakte en notariskosten voor de akte van levering. In geval van een benodigde hypotheek worden voornoemde kosten vermeerderd met de financieringskosten (afsluitprovisie bij de bank, taxatiekosten en notariskosten voor de hypotheekakte); deze financieringskosten zijn fiscaal aftrekbaar.

Lijst van (on)roerende zaken:

Bij aankoop wordt de staat van oplevering in de regel vastgesteld middels een lijst van (on)roerende zaken behorende bij de koopakte. Voor zover aan deze documentatie een lijst van (on)roerende zaken is toegevoegd, is deze onder voorbehoud van tussentijdse wijzigingen.

Notaris:

Volgens keuze van de koper (tenzij anders vermeld).

Onderzoeksplicht koper:

Ondanks het feit dat de eigenaar/verkoper van de woning een meldingsplicht heeft, vermeldt het Burgerlijk Wetboek ook de onderzoeksplicht van de koper! Dit houdt in dat ook de koper zijn eigen verantwoordelijkheid c.q. onderzoeksplicht heeft voor onder andere datgene wat voor hem of haar belangrijk is bij de aankoop.

Oplevering:

In de staat waarin de onroerende zaak zich tijdens het tot stand komen van de overeenkomst bevindt met alle daarbij behorende rechten en aanspraken, zichtbare en onzichtbare gebreken (voor zover bij de verkopende partij niet bekend), heersende/lijdende erfdienstbaarheden, kwalitatieve rechten en vrij van hypotheeken, beslagen en inschrijvingen daarvan.

Optie:

Een toezegging die een verkopend makelaar in overleg met de verkoper kan doen aan een belangstellende koper tijdens het onderhandelingsproces. Zo'n toezegging kan bijvoorbeeld inhouden dat een belangstellende koper een paar dagen de tijd krijgt om na te denken over een bod. De makelaar zal in de tussentijd niet met een andere partij in onderhandeling gaan. De belangstellende koper kan deze tijd gebruiken om een beter inzicht te krijgen in zijn financiering of gebruiksmogelijkheden van de woning. Een optie kunt u niet eisen; de verkoper en verkopende makelaar beslissen zelf of er in een onderhandelingsproces bepaalde toezeggingen worden gedaan.

Ouderdomsclausule:

Indien het een oudere woning betreft, betekent dit dat de eisen die aan de bouw kwaliteit gesteld mogen worden, aanzienlijk lager liggen dan bij nieuwe woningen. Tenzij de verkoper de kwaliteit ervan gegarandeerd heeft, staat verkoper niet in voor de afwezigheid van gebreken aan vloeren, leidingen van elektriciteit, water en gas, de riolering en voor de afwezigheid van doorslaand of optrekkend vocht. Wij nodigen de kandidaat-koper uit, ook zelf onderzoek naar de staat van onderhoud van het gehele object te (laten) doen.

Overeenkomst:

Er is sprake van een overeenkomst wanneer de schriftelijke koopovereenkomst door koper en verkoper is ondertekend, en wanneer een afschrift hiervan aan de koper wordt overhandigd, en wanneer deze gedurende de wettelijke bedenktijd door koper niet wordt opgezegd. Alvorens er een schriftelijke koopovereenkomst wordt opgesteld, zijn koper en verkoper het mondeling eens geworden over de belangrijkste zaken; dit zijn de koopprijs, de datum van eigendomsoverdracht c.q. oplevering, de ontbindende voorwaarden en de roerende zaken.

Reactie:

De verkoper en wij waarderen het zeer wanneer u binnen enkele dagen uw reactie over de woning die u bezichtigd heeft, aan ons doorgeeft, ook wanneer u verder geen interesse heeft.

Tekeningen:

Eventueel bijgevoegde plattegronden/tekeningen zijn indicatief.

Vraagprijs:

Een vraagprijs is een uitnodiging tot het doen van een bod.

Waarborgsom:

Tot zekerheid voor de nakoming van de verplichtingen van de kopende partij dient de koper binnen 7 weken na het ondertekenen van de koopovereenkomst een waarborgsom te storten bij de betrokken notaris ten bedrage van 10% van de koopsom. De uiterlijke datum hiervoor wordt vastgesteld in de koopakte. Hierachter zit de gedachte: boter bij de vis, ofwel de zekerheid dat de koper aan zijn verplichtingen zal voldoen. Deze waarborgsom wordt tijdens de eigendomsoverdracht in mindering gebracht op de koopsom. In plaats van de waarborgsom kan koper ook een schriftelijke bankgarantie stellen, mits deze binnen de vermelde termijn gesteld is in handen van de notaris, en mits deze bankgarantie onvoorwaardelijk is.






Wonen in Meerkerk

Meerkerk kent een groot aantal voorzieningen met onder andere een dorpscentrum voor de dagelijkse boodschappen, een modern medisch centrum, twee basisscholen, een peuterspeelzaal en een buitenschoolse opvang.

Meerkerk is een geliefde plek voor recreatie: in de zomermaanden ligt het haventje langs het Merwedekanaal vol met passanten. Aan de noordzijde van het dorp ligt het prachtige beschermde natuurgebied Zouweboezem, een fraai gebied met mooie wandelroutes en een ideale plek om vogels te spotten. Daarnaast is het dorp een mooie tussenstop in het Groene Hart voor dagjesmensen, zoals wielrenners en motorrijders. Voor hen zijn er ook leuke horecagemogelijkheden in het dorp aanwezig. Aan de westzijde grenst deze plaats aan de snelweg A27. Door deze gunstige ligging zijn steden zoals Gorinchem, Breda en Utrecht goed bereikbaar.

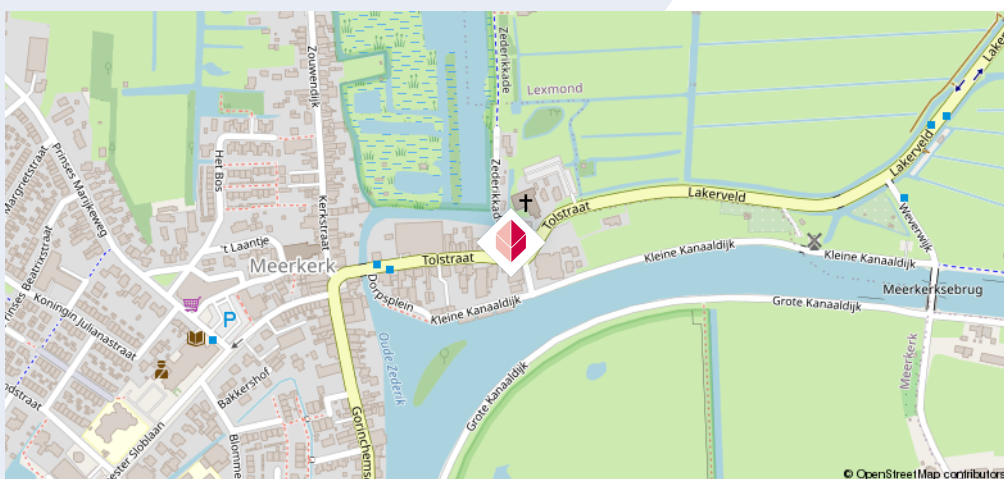



Enthousiast geworden?

Neem contact met ons op.

Hofstede Makelaardij Meerkerk

Tolstraat 28 A

4231 BC Meerkerk

☎ 0183-359940

✉ meerkerk@hofstedemakelaardij.nl

hofstedemakelaardij.nl