

ONTDEK

SPIELEHORST 31 in **ENSCHDE**



Indeling die nét even anders is

Goed onderhouden woning met energielabel B

Vraagprijs
€ 369.000,- k.k.



Entree

Hallo!

Wij zijn Thoma Post Makelaars en vertellen je graag meer over ons, maar uiteraard ook over deze woning. Daarover vind je meer in deze brochure.

Een huis bekijken draait om gevoel. Zie je jezelf hier binnenkomen, je spullen neerzetten, er je plek van maken? Tegelijk wil je ook weten waar je aan toe bent. Wat zijn de sterke punten, hoe zit het met de omgeving, en wat is slim om te doen als je enthousiast bent. Daar helpen we je bij. Met een frisse blik, kennis van de regio en gewoon duidelijk advies waar je iets aan hebt.

We werken vanuit Twente, de Achterhoek, de Stedendriehoek en Amsterdam. Een groot werkgebied, maar in het contact met jou persoonlijk en dichtbij.

Jouw makelaar

Marco Lammers

Directeur / Register Makelaar Taxateur / NVM-lid

Tel. 0534 - 34 00 38


Mobiel: 06 - 11 39 83 73

marcolammers@thomapost.nl



Inhoudsopgave

- 05** Specificaties
- 06** Begane grond
- 08** Eerste verdieping
- 11** Buitenruimte
- 12** Plattegrond
- 16** Kadastrale kaart
- 18** Lijst van zaken
- 19** Wonen in Enschede
- 20** Financiële mogelijkheden
- 23** Onze voordelen

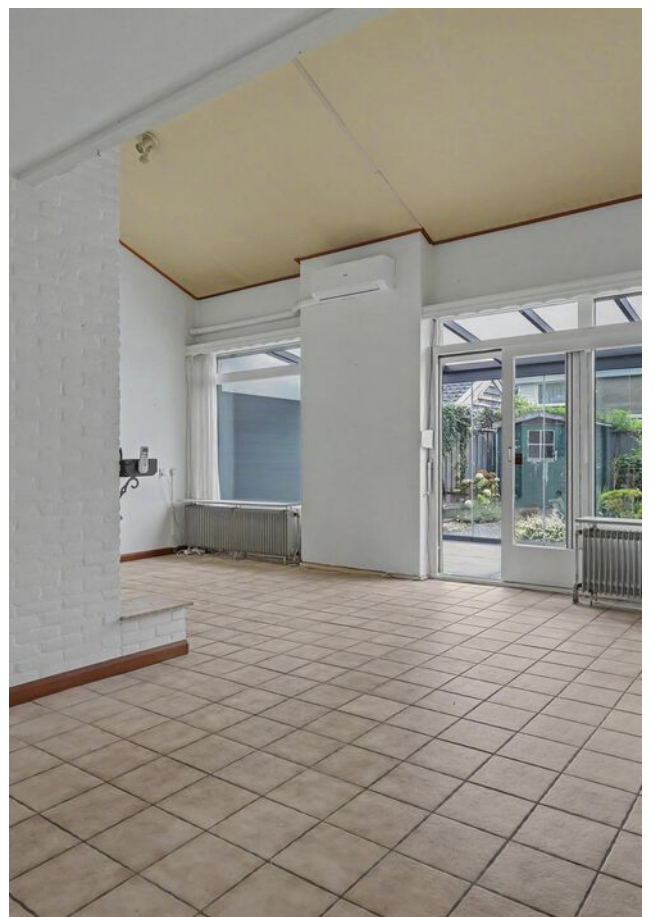

Specificaties

VRAAGPRIJS € 369.000 K.K.

GEBRUIKSOPPERVLAKTE

124 m²

BOUWJAAR

1972

PERCEELOPPERVLAKE

200 m²

INHOUD

491 m³

SOORT WOONHUIS

Eengezinswoning

TYPE WONING

Tussenwoning

WOONLAGEN

2

KAMERS

4

ENERGIELABEL

B

ISOLATIE

Vloerisolatie, dubbel glas

VERWARMING

C.v.-ketel

WARM WATER

C.v.-ketel

GARAGE

Geen garage

PARKEREN

Openbaar parkeren



BIJZONDERHEDEN VAN DE WONING

- 3 slaapkamers, waarvan één op de begane grond
- Brede serre aan de achterzijde
- Aangebouwde berging
- 8 zonnepanelen aanwezig


Kijk eens op de begane grond

De entree ligt aan de voorzijde van de woning. Vanuit hier stap je direct de woonkamer en keuken binnen. De keuken is open en kijkt uit aan de voorzijde van de woning. Een eenvoudige keuken met meer dan voldoende werk- en opberg ruimte. De woonkamer geeft ruimte tot het creëren van een grote zithoek, met open haard als herkenbaar middelpunt, terwijl er daarnaast ruimte is voor een grote eettafel.





Aan de andere zijde van de entree bevindt zich een opvallend ruime slaapkamer, welke vanaf een separate hal te betreden is. Deze hal geeft ook toegang tot de badkamer.

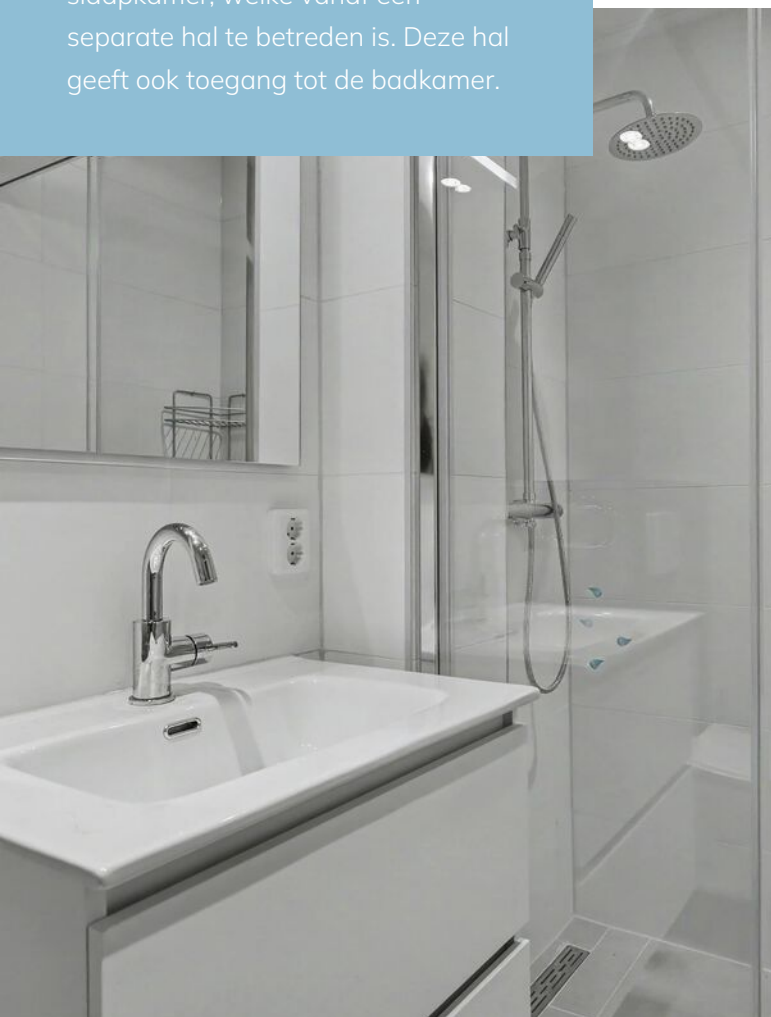

Kijk eens op de eerste verdieping

De slaapkamer aan de rechterzijde heeft een praktische rechthoekige indeling. Aan de andere zijde ligt de tweede slaapkamer van deze verdieping. Deze kamer heeft door de dakvorm een speelser verloop en krijgt extra daglicht via een dakraam.






Tussen beide slaapkamers ligt de badkamer. Hiermee beschikt het huis dus niet alleen beneden, maar ook op de slaapverdieping over eigen sanitair.



Badkamer

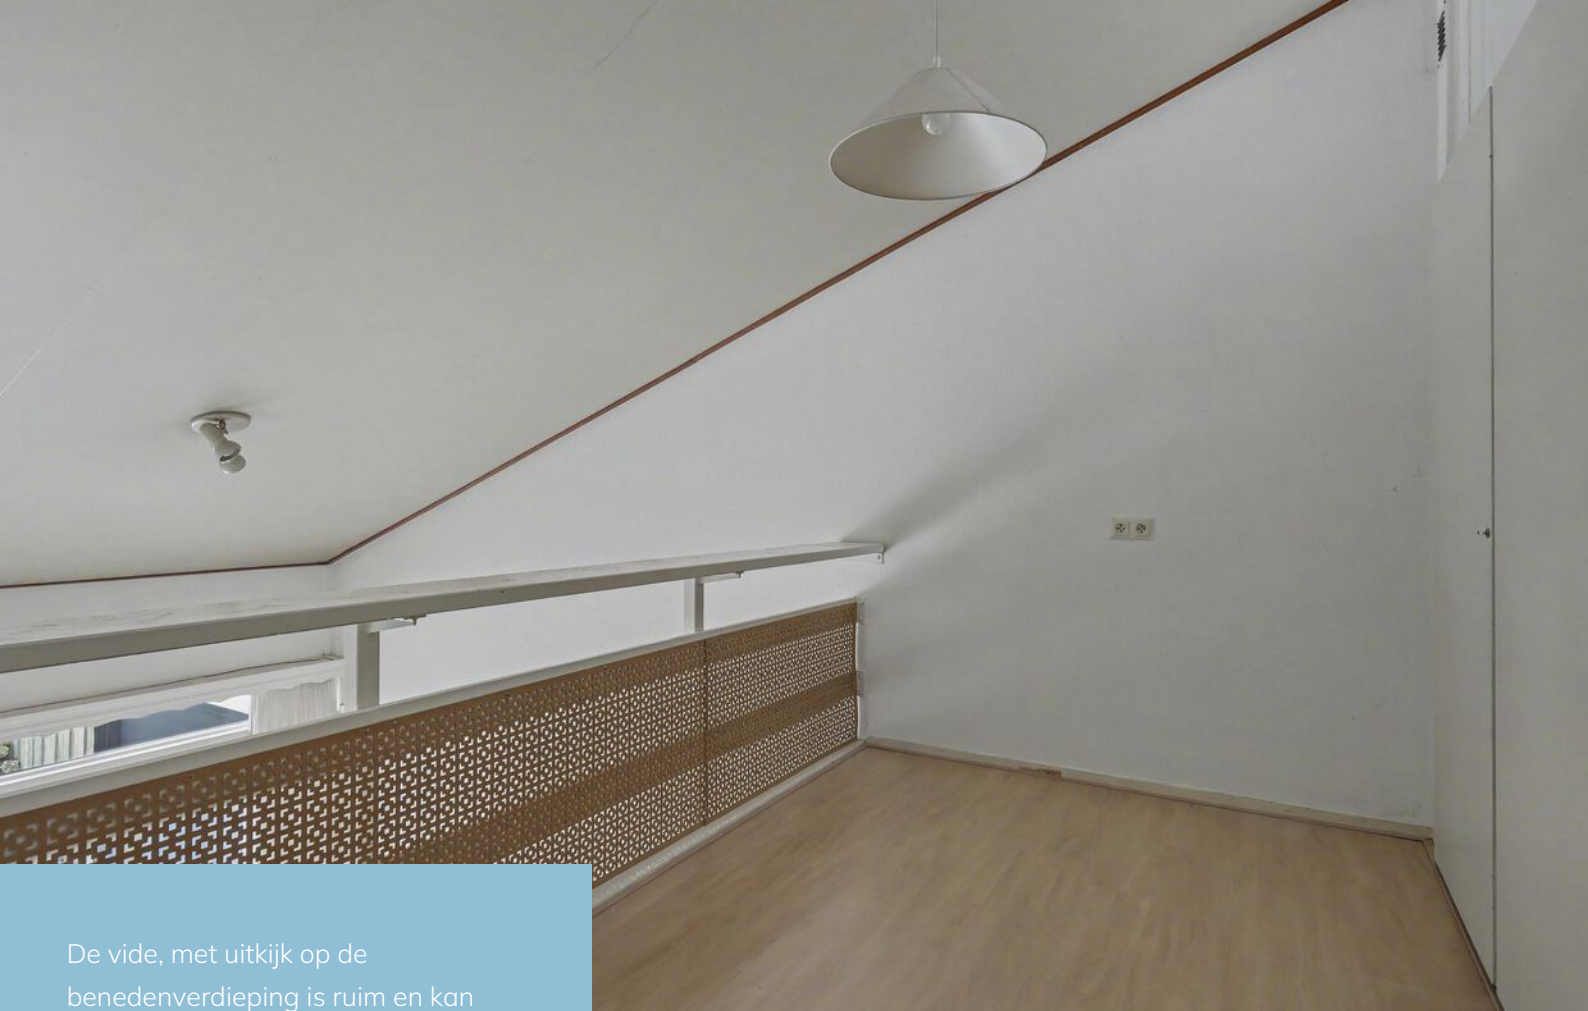

De vide, met uitzicht op de benedenverdieping is ruim en kan gemakkelijk worden gebruikt als kantoor of bergruimte.



De vide

Buitenruimte

De achtertuin ligt op het oosten en loopt vanaf de serre door. Direct achter het huis is volop ruimte voor een royaal terras; verder naar achteren wisselen bestrating en groen elkaar af. Achter in de tuin staat een separate berging, handig voor tuingereedschap en extra opslag.



Plattegrond




Begane Grond

Plattegrond



1e Verdieping

Plattegrond

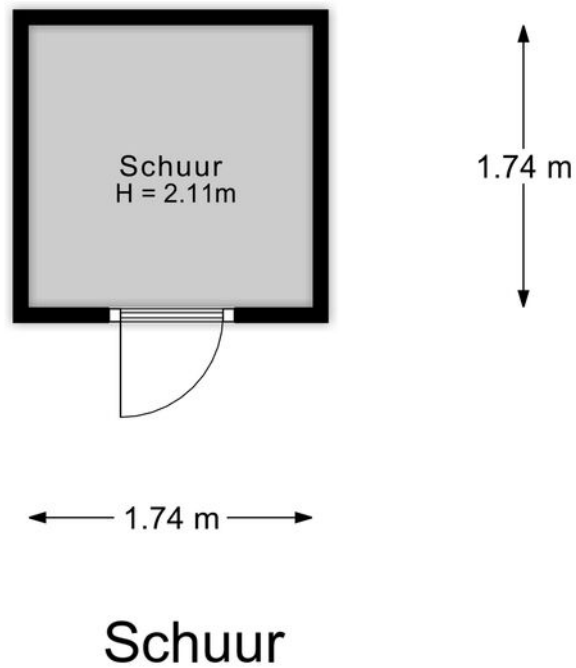

Plattegrond



Begane Grond Tuin

Kadastrale kaart

Kadastrale kaart

Uw referentie: ---



12345 25 Huisnummer — Vastgestelde kadastrale grens — Voorlopige kadastrale grens — Administratieve kadastrale grens — Bebouwing	Schaal 1: 500 Kadastrale gemeente Lonneker Sectie Q Perceel 1805	kadaster 
---	--	---

Aan dit uittreksel kunnen geen betrouwbare maten worden ontleend.
De Dienst voor het kadaster en de openbare registers behoudt zich de intellectuele eigendomsrechten voor, waaronder het auteursrecht en het databankenrecht.

Voor een eensluidend uittreksel, geleverd op 28 juli 2026
De bewaarder van het kadaster en de openbare registers

Lijst van zaken

	Blijft achter	Gaat mee	Ter overname
Woning - Interieur			
Raamdecoratie/zonwering binnen, te weten			
- gordijnrails	●		
- vitrages	●		
- lamellen	●		
- (losse) horren/rolhorren	●		
Vloerdecoratie, te weten			
- vloerbedekking	●		
- laminaat	●		
Woning - Keuken			
Keuken (inbouw)apparatuur, te weten			
- kookplaat	●		
- afzuigkap	●		
- combi-oven/combimagnetron	●		
- koelkast	●		
- vaatwasser	●		
Woning - Sanitair/sauna			
Toilet met de volgende toebehoren			
- toilet	●		
- toiletrolhouder	●		
- toiletborstel(houder)	●		
- fontein	●		
Badkamer met de volgende toebehoren			
- douche (cabine/scherf)	●		
- wastafel	●		

Lijst van zaken

	Blijft achter	Gaat mee	Ter overname
- wastafelmeubel	●		
- toilet	●		
- toiletborstel(houder)	●		
Woning - Extérieur/installaties/veiligheid/ energiebesparing			
(Voordeur)bel			●
Alarminstallatie			●
(Veiligheids)sloten en overige inbraakpreventie	●		
Rookmelders	●		
(Klok)thermostaat	●		
Airconditioning	●		
Rolluiken	●		
Telefoonaansluiting/internetaansluiting	●		
Zonnepanelen	●		
Warmwatervoorziening, te weten			
- CV-installatie	●		
Tuin - Inrichting			
Tuinaanleg/bestrating	●		
Beplanting	●		
Tuin - Verlichting/installaties			
Buitenverlichting	●		
Tijd- of schemerschakelaar/bewegingsmelder	●		
Tuin - Bebouwing			
Tuinhuis/buitenberging	●		

Over Enschede



Een rijke geschiedenis

Enschede kent een rijke (textiel) geschiedenis en van sommige voormalige fabrieken zijn woningen gecreëerd. In 1964 opende de nieuwe Technische Hogeschool Twente en dit heet nu de Universiteit Twente. Ook staat Enschede bekend om de Grolsch fabriek en de wederopbouw van de wijk Roombeek na de vuurwerkramp (2000).

DE GROOTSTE STAD IN OVERIJSEL

Enschede is een stad en gemeente in het oosten van Nederland in Overijssel. De gemeente Enschede telt meer dan 162.000 inwoners met circa 160 verschillende nationaliteiten. Enschede is daarmee de grootste stad in Overijssel. In het Rijksmuseum Twenthe en de Museumfabriek, is er voldoende cultuur op te snuiven. De 'Oude Markt' is het centrum van de binnenstad waarbij de Grote kerk het middelpunt is van het horecaplein.

Rust en
ruimte



Gezellige terrasjes



Benieuwd of deze woning bij jouw financiële mogelijkheden past?

Daar praten wij graag met je over verder



Elisabeth, Fabian, Stefan en Marvin nemen de tijd om jou echt te leren kennen. Samen gaan we op zoek naar de beste financiering voor jouw droomwoning; eentje die past bij wie je nu bent én bij de toekomst die je voor ogen hebt. Wij adviseren onafhankelijk en kunnen daardoor putten uit een brede keuze aan hypotheekverstrekkers. Daarbij kijken we verder dan alleen de rente: ook voorwaarden, flexibiliteit, duurzaamheid en zekerheid spelen een belangrijke rol.

Een hypotheek gaat voor ons niet alleen over cijfers, maar vooral over jouw leven en woonwensen.

Ons stappenplan

1

We zien je graag tijdens een kennismaking! Na dit gesprek weet jij welke financiële mogelijkheden je hebt voor het vinden van een droomwoning.

2

Droomwoning gevonden en gekocht onder voorbehoud? Dan zien we je graag terug en gaan we samen de hypotheek regelen.

3

Zodra we samen alle stappen hebben doorlopen, brengen wij jou goed nieuws; de hypotheek is akkoord. Op weg naar de notaris!

4

Bij de notaris onderteken je de hypotheekakte (en koopakte) en vindt de sleuteloverdracht plaats. Die droomwoning is nu écht van jou.



Bieden met zekerheid

Wil je sterker staan in de huidige woningmarkt? Met het Bieden met Zekerheid-certificaat van Thoma Post Hypotheken kun je bieden zonder voorbehoud van financiering, en zónder het financiële risico dat daar normaal bij hoort. Wordt jouw bod geaccepteerd en krijg je de financiering toch niet rond? Dan betaalt de verzekeraar de boete of waarborgsom, zodat jij geen 10% van de koopsom hoeft te betalen. Het certificaat toont jouw maximaal gegarandeerde biedingsbedrag op basis van een financiële toetsing en zorgt ervoor dat verkopers zien dat jouw bod betrouwbaar en aantrekkelijk is. Je betaalt bovendien alleen wanneer je bod wordt geaccepteerd; wordt het bod afgewezen, dan kost het certificaat je niets.

VOORDELEN OP EEN RIJ:

- Grotere kans dat jouw bod wordt geaccepteerd.
- Duidelijkheid voor jou én de verkoper.
- Geen financieel risico als de financiering niet lukt.
- Sterkere positie met bieden zonder financieringsvoorbehoud.

GARANTIESTELLING

Tot € 40.000,-

Tot € 50.000,-

Tot € 60.000,-

Vanaf € 60.000,-

KOSTEN VOOR GARANTIESTELLING?

€ 895,-

€ 995,-

€ 1195,-

€ 1295,-

En als het verder gaat...

Misschien is dit jouw nieuwe thuis. Misschien kijk je nog verder. Wat het ook wordt, wij denken graag met je mee in de volgende stap.

Heb je een eigen woning?

Dan komen we graag vrijblijvend langs voor een gratis waardebeoordeling. Gewoon zodat je weet waar je staat, zonder verplichtingen.

En kijk je verder naar andere woningen?

Dan kunnen we je ook begeleiden als aankoopmakelaar. Iemand die met je meekijkt, scherp blijft en je bij de hand neemt om de juiste keuze te maken op het juiste moment. Of het nu gaat om kopen, verkopen of allebei: we zorgen dat je niet alleen hoeft te schakelen.



Onze voordelen

1.

We zijn marktleider van Oost-Nederland. Wij kennen de markt als geen ander en daar profiteer jij van.

2.

Onze wooncoach biedt persoonlijke begeleiding bij het verwezenlijken van jouw woonbehoefte. Oriënterend en zonder verkooppraatjes.

3.

We weten alles over wonen en verhuizen én kunnen ook al jouw vragen over bijvoorbeeld financieringen beantwoorden.

4.

We bieden innovatieve oplossingen om jouw woning optimaal aan de markt te presenteren.





Even sparren?

Heb je nog vragen over deze woning, wil je meer weten over het bieden of even verder praten? Daar kun je ons gewoon voor bellen of mailen. Zo weet je waar je aan toe bent en kun je weer verder.

Aan deze met zorg samengestelde brochure kunnen geen rechten worden ontleend; Thoma Post Makelaars is niet aansprakelijk voor onjuistheden of onvolledigheden.