



TILBURG
Giekerkstraat 60

Kenmerken & specificaties



Inhoud woning: $\pm 479 \text{ m}^3$
Woonoppervlakte: $\pm 131 \text{ m}^2$
Perceeloppervlakte: $\pm 159 \text{ m}^2$
Bouwjaar: 1989



Inleiding

Op een fijne en centrale locatie in de Reeshof staat deze ruime gezinswoning met maar liefst 131 m² woonoppervlak. De woning beschikt over 4 (slaap)kamers, een royale leefruimte dankzij de aanbouw en een zonnige achtertuin op het zuidoosten. Bovendien woon je hier op korte loopafstand van winkelcentrum De Heyhoef, bevindt een basisschool zich direct aan de overzijde van de straat en zijn zowel trein als bus goed bereikbaar.

Een woning met een fijne basis en vooral veel mogelijkheden: met wat liefde, aandacht en een moderniseringsslag kun je hier een heerlijk en eigentijds gezinshuis van maken dat helemaal aansluit bij jouw woonwensen.

Vraagprijs: € 400.000,-- k.k.

Begane grond:

Via de bestrate voortuin bereik je de entree van de woning. Aan de voorzijde bevindt zich een praktische berging, die rechtstreeks vanuit de voortuin bereikbaar is. Dankzij het hoge plafond beschikt de berging bovendien over extra bergruimte.


In de hal zijn de meterkast en toiletruimte gelegen. Het toilet is deels betegeld en voorzien van een staand closet en fonteyntje.





Keuken:

Vanuit de hal kom je in de ruime woonkamer. Aan de linkerzijde bevinden zich de trapopgang en een praktische trapkast. Aan de voorzijde ligt de keuken, uitgevoerd in een praktische U-opstelling. De keuken is voorzien van een vaatwasser, keramische kookplaat, afzuigkap, combimagnetron en koelkast.

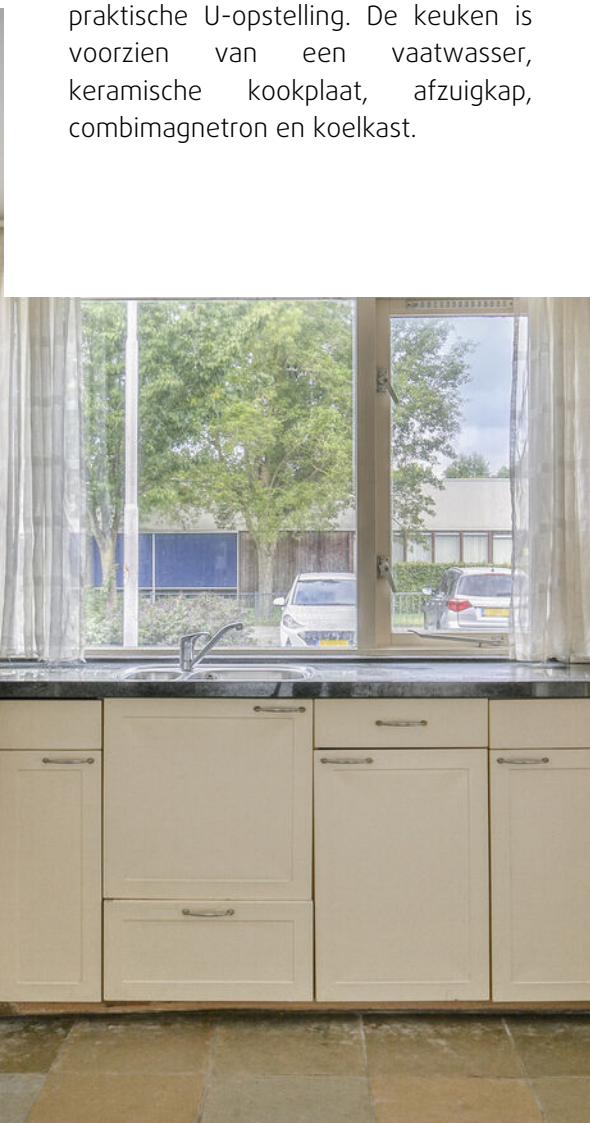



Woonkamer:

Dankzij de royale aanbouw is aan de achterzijde een heerlijke extra leefruimte ontstaan. Hierdoor is de woonkamer op verschillende manieren in te delen. Zo kun je kiezen voor een ruime zithoek aan de achterzijde met een aparte eethoek in het midden van de woning, maar ook voor een grotere leefkeuken met een comfortabele zithoek of bijvoorbeeld een combinatie met een werk- of speelplek. De ruimte biedt volop mogelijkheden om de indeling volledig af te stemmen op jouw eigen woonwensen.





De begane grond is voorzien van een tegelvloer en de wanden en het plafond zijn gestuukt. De ruime opzet en praktische indeling bieden een uitstekende basis om de woning naar eigen smaak verder te moderniseren en er een eigentijdse leefomgeving van te maken.






Eerste verdieping:

De 1e verdieping biedt ruimte aan maar liefst 3 slaapkamers en de badkamer.

De royale hoofdslaapkamer bevindt zich aan de achterzijde van de woning en beschikt over een laminaatvloer.

Ook de 2e slaapkamer aan de achterzijde is prettig van formaat.

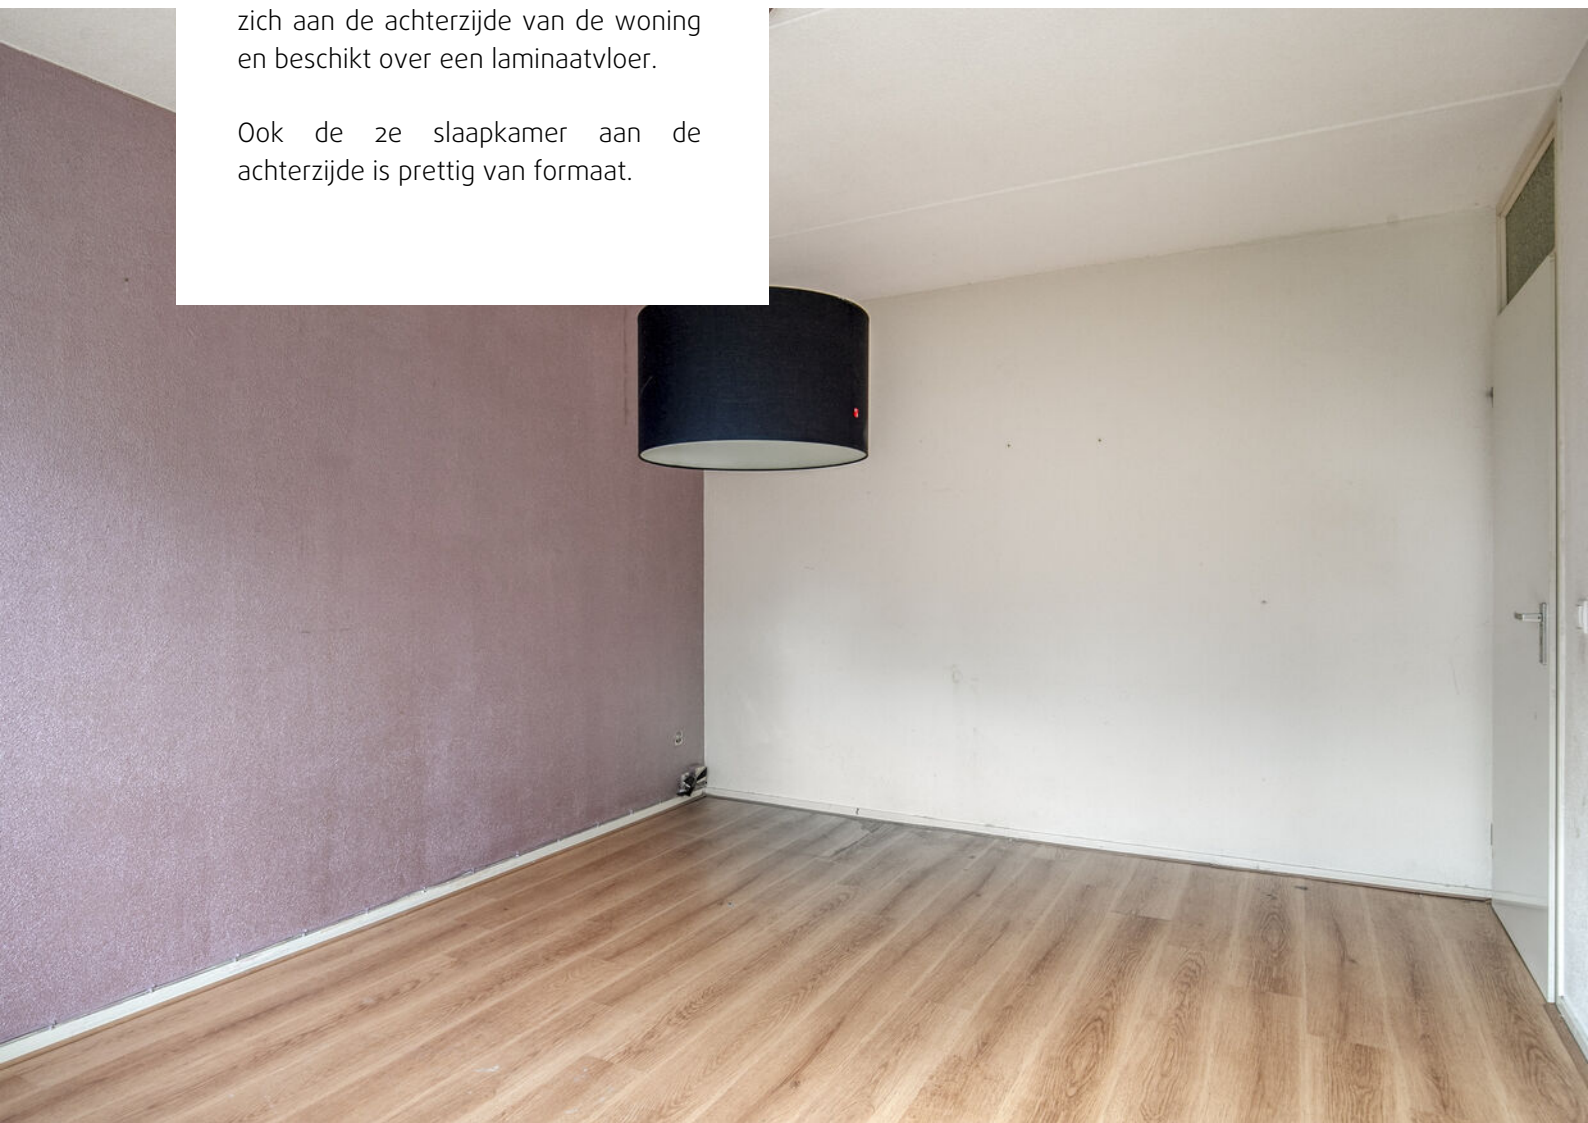



De 3e slaapkamer ligt aan de voorzijde en is eveneens een fijne, volwaardige kamer. Alle 3 de slaapkamers zijn voorzien van een laminaatvloer en bieden verschillende mogelijkheden als slaap-, kinder-, werk- of hobbykamer.





Badkamer:

De badkamer bevindt zich aan de voorzijde van de woning en is volledig betegeld en modern uitgevoerd. De ruimte is praktisch ingedeeld en beschikt over een tweede toilet, een ruime inlopdouche, een dubbele wastafel en een designradiator. De badkamer heeft prettige afmetingen en biedt voldoende ruimte voor de aanwezige voorzieningen.





Tweede verdieping:

De 2e verdieping biedt nog meer mogelijkheden. Via de voorzolder bereik je de 4e kamer, die uitstekend als slaapkamer kan worden gebruikt. Op de voorzolder bevinden zich de aansluitingen voor de wasmachine en is er extra bergruimte achter de knieschotten.

De verdieping is voorzien van vloerbedekking en de 4e kamer beschikt over een groot Velux-dakraam, waardoor er prettig veel daglicht binnenkomt. De ruimte is momenteel goed als slaapkamer te gebruiken, maar biedt ook mogelijkheden voor bijvoorbeeld een ruime thuiswerkplek, hobbyruimte of tienerkamer.

Wil je hier nóg meer ruimte en licht creëren? Dan behoort het plaatsen van een dakkapel tot de mogelijkheden.





Tuin:

Via de aanbouw bereik je de achtertuin, die gunstig is gelegen op het zuidoosten. De tuin is voorzien van bestrating en diverse borders met beplanting en biedt verrassend veel privacy. De achterliggende woningen liggen op ruime afstand, waardoor je hier heerlijk vrij zit.

Een extra bijzonder element is het lager gelegen 2e terras aan het water. Een fijne plek om op zonnige dagen te genieten van de rust en ruimte die deze tuin te bieden heeft.







Bijzonderheden

- Uitgebouwde tussenwoning.
- 4 (slaap)kamers.
- Tuin op het zuidoosten en aan het water gelegen.
- Op loopafstand van winkelcentrum De Heyhoef gelegen.
- Openbaar vervoer (bus en trein) in de directe nabijheid.
- Aanvaarding geschiedt in onderling overleg.
- De woning zal via Notariskantoor Daamen de Kort van Tuijl – Reeshof passeren (notariskeuze verkoper)

Plattegronden



Plattegronden



Plattegronden



Aan de plattegronden kunnen geen rechten worden ontleend
© Zibber www.zibber.nl

Kadastrale kaart

Kadastrale kaart

Uw referentie: ---



12345

25

Deze kaart is noordgericht

Perceelnummer

Huisnummer

Vastgestelde kadastrale grens

Voorlopige kadastrale grens

Administratieve kadastrale grens

Bebouwing

Schaal 1: 500

Kadastrale gemeente Tilburg

Sectie AF

Perceel 3142



Aan dit uittreksel kunnen geen betrouwbare maten worden ontleend.

De Dienst voor het kadaster en de openbare registers behoudt zich de intellectuele eigendomsrechten voor, waaronder het auteursrecht en het databankenrecht.

kadaster

Voor een eensluidend uittreksel, geleverd op 28 juli 2026

De bewaarder van het kadaster en de openbare registers

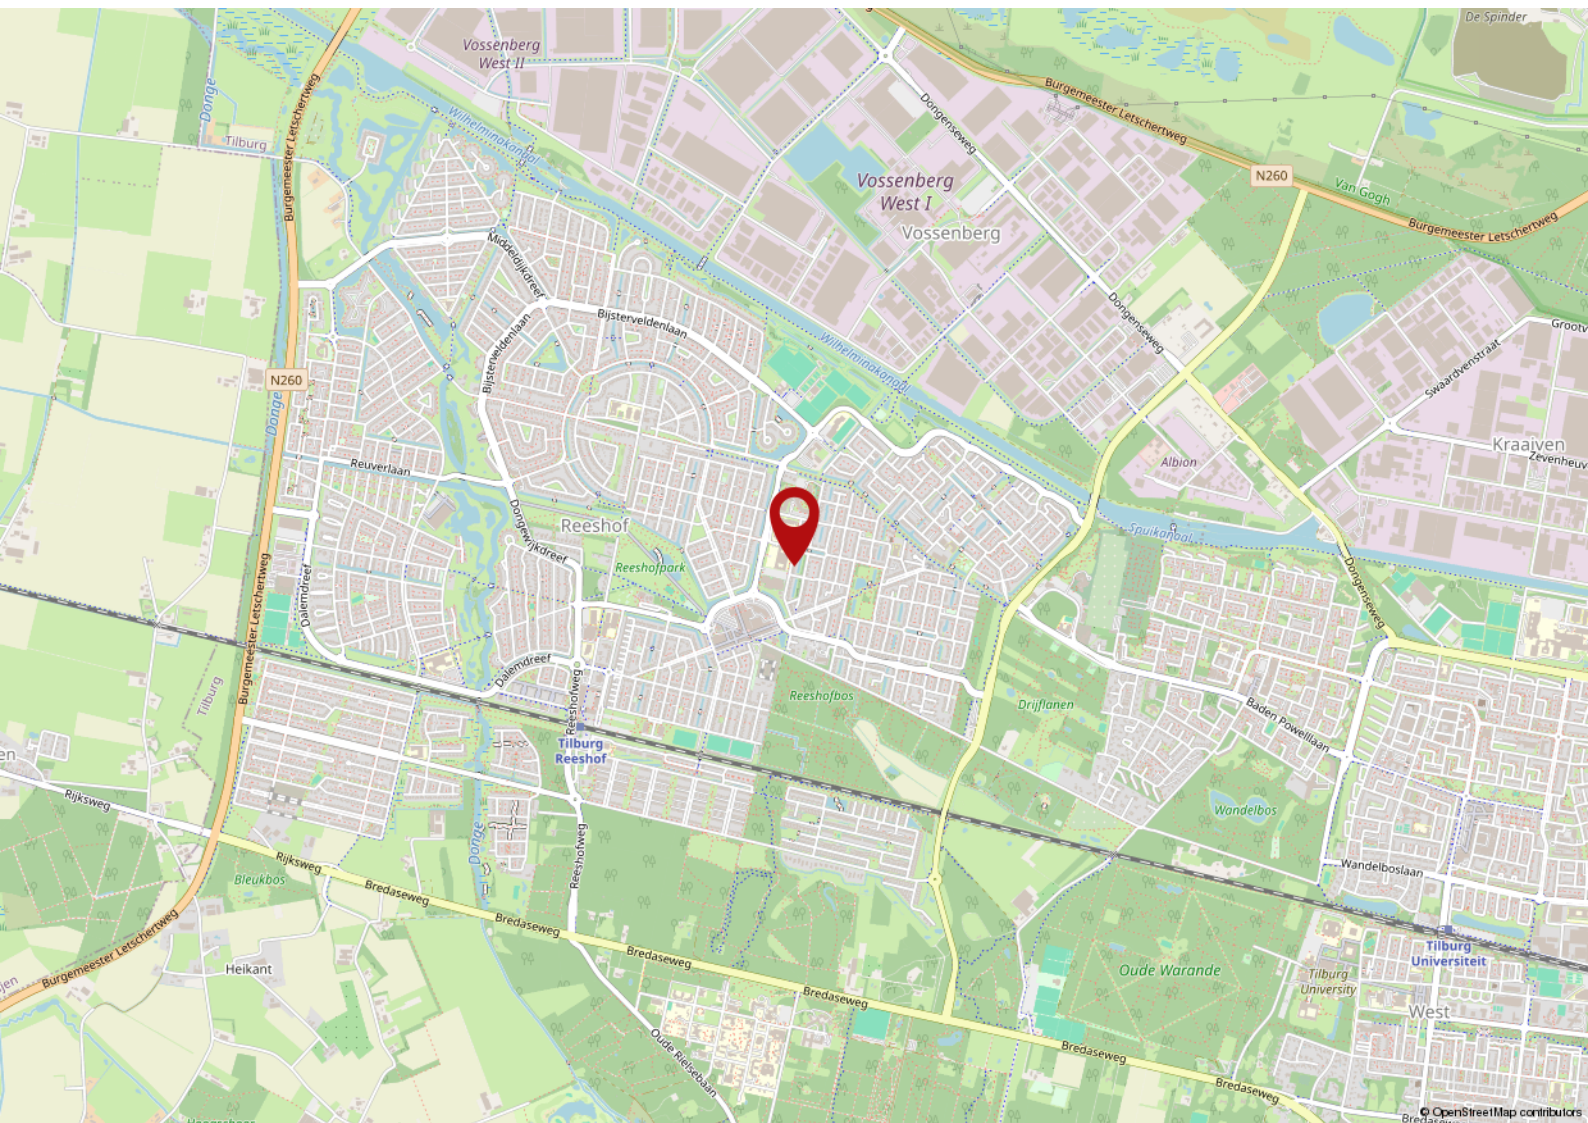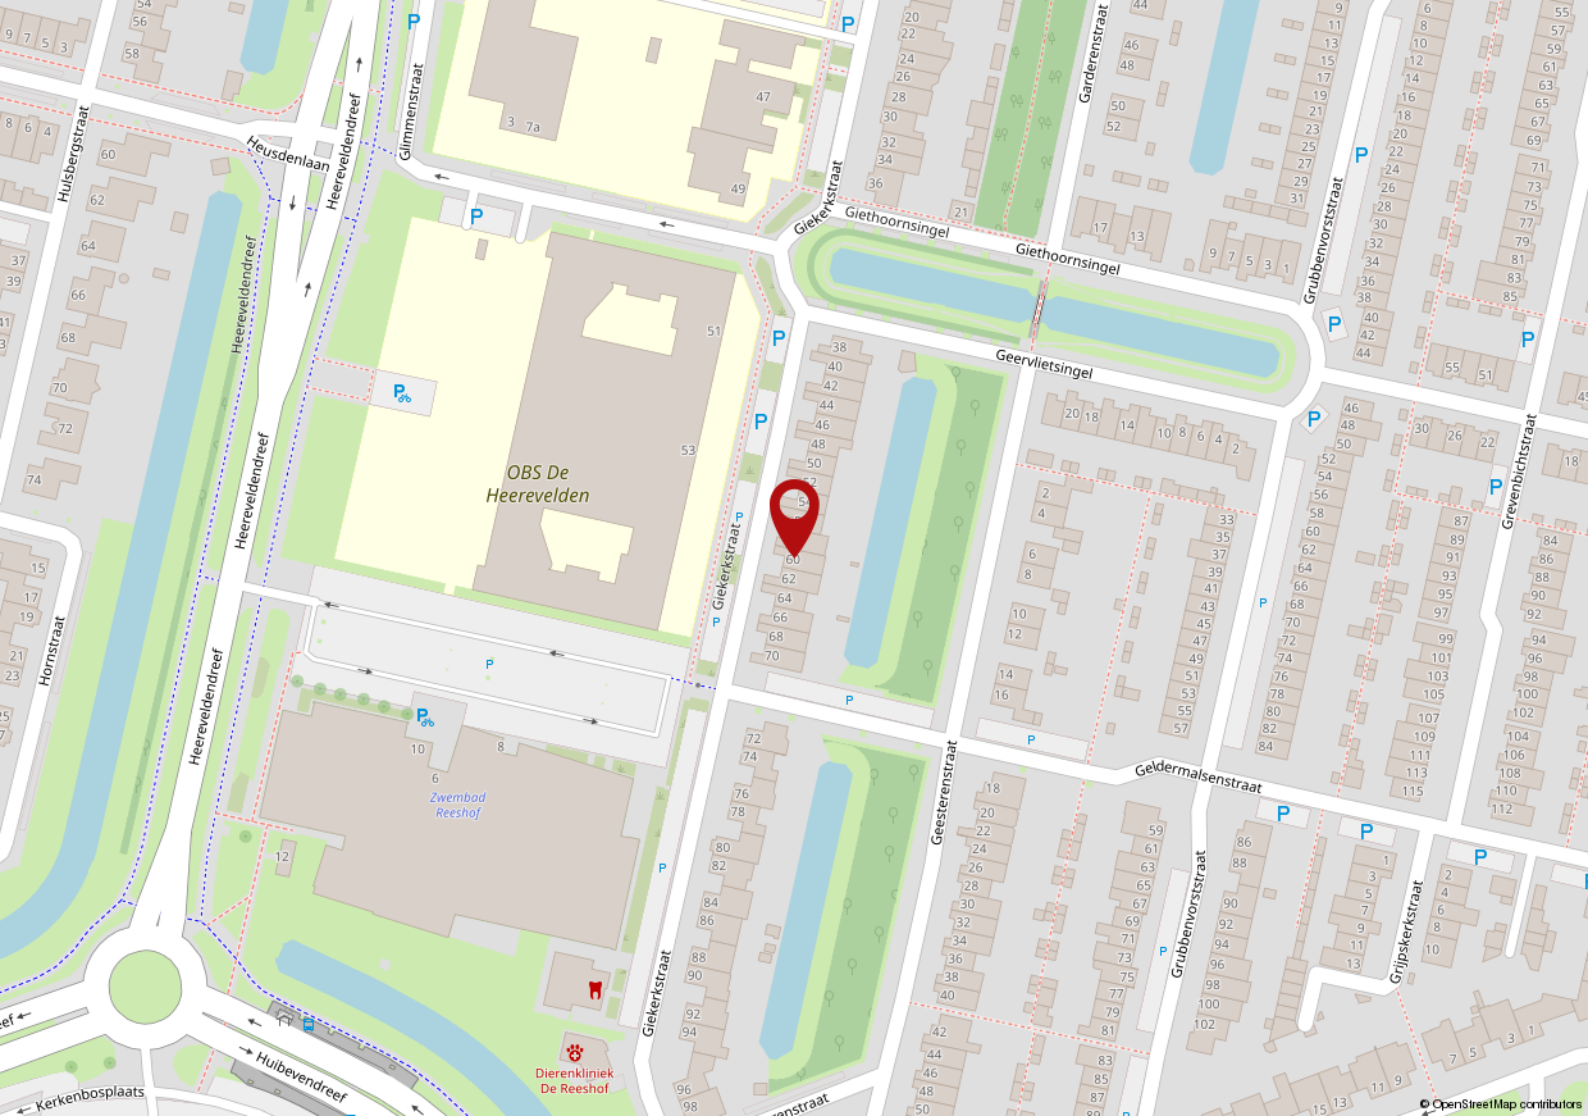

Lijst van zaken

	Blijft achter	Gaat mee	Ter overname
Woning - Interieur			
Verlichting, te weten			
- inbouwspots/dimmers	X		
- opbouwspots/armaturen/lampen/dimmers	X		
- losse (hang)lampen			X
Raamdecoratie/zonwering binnen, te weten			
- gordijnrails	X		
- gordijnen	X		
Vloerdecoratie, te weten			
- vloerbedekking	X		
- houten vloer(delen)	X		
Woning - Keuken			
Keukenblok (met bovenkasten)	X		
Keuken (inbouw)apparatuur, te weten			
- (gas)fornuis	X		
- combi-oven/combimagnetron	X		
- koel-vriescombinatie	X		
- vaatwasser	X		
Woning - Sanitair/sauna			
Toilet met de volgende toebehoren			
- toilet	X		
Badkamer met de volgende toebehoren			
- douche (cabine/scherf)	X		
- wastafel	X		
Woning - Exterieur/installaties/veiligheid/energiebesparing			
(Voordeur)bel	X		
Tuin - Inrichting			
Tuinaanleg/bestrating	X		

Lijst van zaken

	Blijft achter	Gaat mee	Ter overname
Tuin - Bebouwing			
Tuinhuis/buitenberging	X		

De 10 meest gestelde vragen over het kopen en verkopen van een woning

Vanaf het moment dat uw interesse gewekt wordt in een woning tot het moment waarop u het contract van uw nieuwe huis tekent, loopt u tegen allerlei vragen aan. Niet zo vreemd, want een huis kopen doet u niet elke dag. Een makelaar van de NVM doet dat wel, daarom kunnen we u op de meeste vragen snel een goed antwoord geven. Hieronder beantwoorden we de 10 meest gestelde vragen zodat u weet waar u staat wanneer u op zoek gaat naar dat huis van uw dromen.

1. Wanneer ben ik in onderhandeling?

U bent pas in onderhandeling als de verkopende partij reageert op uw bod door een tegenbod te doen. U bent echter nog niet in onderhandeling als de verkopende makelaar aangeeft dat hij uw bod met de verkoper zal bespreken.

2. Mag een makelaar doorgaan met bezichtigingen als er al over een bod onderhandeld wordt?

Ja, dat mag. Een onderhandeling hoeft namelijk nog niet tot een verkoop te leiden. Bovendien kan het zijn dat de verkoper graag wil weten of er meer belangstelling is. Overigens mag ook met meer dan één gegadigde tegelijk worden onderhandeld. Een NVM-makelaar moet dit wel duidelijk melden. Vaak zal de verkopende NVM-makelaar aan belangstellenden vertellen dat een pand, zoals dat heet, 'onder bod' is. Als belangstellende mag u dan wel een bod uitbrengen, maar de makelaar mag dan pas met u in onderhandeling treden als de onderhandeling met de eerste geïnteresseerde beëindigd is. De NVM-makelaar doet geen mededelingen over de hoogte van biedingen. Dit zou namelijk overbieden kunnen uitlokken.

3. Wanneer ik de vraagprijs bied, moet de verkoper de woning dan aan mij verkopen?

Nee. De Hoge Raad heeft bepaald dat de vraagprijs moet worden gezien als een uitnodiging tot het doen van een bod. Ook als u de vraagprijs biedt, kan de verkoper dus nog beslissen of hij uw bod aanvaardt of niet, of dat hij zijn makelaar een tegenbod laat doen.

4. Kan de verkoper de vraagprijs van een woning tijdens de onderhandeling verhogen?

Ja, de verkoper kan besluiten de vraagprijs te verhogen of te verlagen. Daarnaast kunt u als potentiële koper echter ook besluiten om tijdens de onderhandelingen uw bod weer te verlagen. Zodra de verkopende partij een tegenbod doet, vervalt namelijk uw eerder gedane bod.

5. Hoe komt de koop tot stand?

Als verkoper en koper het eens zijn over de belangrijkste zaken (zoals de prijs, de opleveringsdatum en de ontbindende voorwaarden), legt de verkopende makelaar de afspraken schriftelijk vast in een koopakte. Ontbindende voorwaarden zijn hierin een belangrijk onderwerp. U krijgt als koper niet automatisch een ontbindende voorwaarde. Wilt u bijvoorbeeld een ontbindende voorwaarde voor de financiering, dan moet u dit melden bij het uitbrengen van uw bod. Het is dan ook belangrijk dat de partijen het eens zijn over aanvullende afspraken en ontbindende voorwaarden voordat de koopakte wordt opgemaakt. Zodra beide partijen de koopakte hebben ondertekend en de koper een afschrift van deze akte heeft ontvangen, treedt

voor u als particuliere koper de wettelijke bedenktijd van drie dagen in werking. Binnen deze tijd kunt u als koper alsnog afzien van de aankoop. Doet u dit niet, zijn de financiën rond en vormen ook eventuele andere ontbindende voorwaarden geen obstakel meer, dan zal op de afgesproken opleveringsdatum de overdracht plaatsvinden bij de notaris.

6. Mag een makelaar van de NVM tijdens de onderhandeling het systeem van verkoop wijzigen? Ja, dat mag. Soms zijn er zo veel belangstellenden die de vraagprijs bieden of benaderen, dat het moeilijk te bepalen is wie de beste koper is. In dat geval kan de verkopende makelaar - in overleg met de verkoper - besluiten de lopende onderhandelingen af te breken en de biedprocedure te wijzigen om vervolgens te kiezen voor bijvoorbeeld een inschrijvingsprocedure. Hierbij hebben alle bidders een gelijke kans om het hoogste bod uit te brengen. Alvorens het systeem te wijzigen, dient de makelaar uiteraard eerst de eventueel gedane toezeggingen na te komen.

7. Mag een makelaar van de NVM een belachelijk hoge prijs vragen voor een woning? De verkoper bepaalt in overleg met zijn NVM-makelaar waarvoor hij zijn woning verkoopt. De koper kan onderhandelen over de prijs, maar de verkoper beslist.

8. Wat is een optie?

Een optie in juridische zin geeft een partij de keuze om door een eenzijdige verklaring een koopovereenkomst met een andere partij te sluiten. Partijen zijn het dan wel eens over de voorwaarden van de koop, maar de koper krijgt bijvoorbeeld nog een week bedenktijd. Bij de aankoop van een nieuwbouwwoning is zo'n optie nog wel gebruikelijk. Bij het aankopen van een bestaande woning niet. Het begrip 'optie' wordt daarbij vaak ten onrechte gebruikt. Dan heeft het de betekenis van bepaalde toezeggingen die een verkopende NVM-makelaar kan doen aan een belangstellende koper tijdens het onderhandelingsproces. Zo'n toezegging kan bijvoorbeeld inhouden dat een belangstellende koper een paar dagen de tijd krijgt om na te denken over een bod. De makelaar van de NVM zal in de tussentijd proberen niet met een andere partij in onderhandeling te gaan. De belangstellende koper kan deze tijd gebruiken om een beter inzicht te krijgen in zijn financiering of in de gebruiksmogelijkheden van de woning. Een optie kunt u niet eisen; de verkoper en de verkopende NVM-makelaar beslissen zelf of er in een onderhandelingsproces bepaalde toezeggingen worden gedaan.

9. Moet een makelaar als eerste met mij in onderhandeling gaan als ik de eerste ben die belt voor een bezichtiging of als ik als eerste een bod uitbreng?

Nee. De verkopende makelaar bepaalt samen met de verkoper de verkoopprocedure. Hij heeft wel de plicht u daarover te informeren. Hebt u serieus belangstelling, vraag de makelaar dan wat uw positie is. Dat kan teleurstelling voorkomen.

10. Zit de makelaarscourtage in de 'kosten koper'?

Nee. Onder 'kosten koper' vallen de kosten die de overheid koppelt aan de overdracht van een woning. Dat is de overdrachtsbelasting (*), o.a. de notariskosten voor het opmaken van de leveringsakte. Daarnaast dient de koper rekening te houden met de (notaris)kosten voor de opmaak en inschrijving van de hypotheekakte. Heeft de verkopende partij een makelaar ingeschakeld om de woning te verkopen, dan komen de kosten hiervan voor zijn rekening. De verkopende makelaar is immers belangenbehartiger van de verkoper en niet van u als koper. Om deze reden is het doorgaans ook verstandig om zelf een makelaar van de NVM in te schakelen. De makelaarscourtage voor een aankopende makelaar komt wel voor rekening van de koper.

(*) De overdrachtsbelasting voor woningen is blijvend verlaagd van 6% naar 2% van de waarde van de gekochte woning.

Voorwaarden

Deze brochure bestaat uit vrijblijvende informatie en dient ter uitnodiging tot het doen van een voorstel. Alle gegevens zijn door ons kantoor met de meeste zorg samengesteld. Ten aanzien van de juistheid daarvan kunnen wij echter geen aansprakelijkheid aanvaarden. Alle tekeningen zijn indicatief en uitsluitend bedoeld om u een indruk te geven van de indeling. Er kunnen derhalve geen rechten worden ontleend aan deze tekeningen. Bezichtigingen vinden uitsluitend plaats op afspraak met VMG makelaars. Bij aankoop wordt de staat van oplevering vastgesteld in een lijst van (on)roerende zaken behorende bij de koopakte. Koper dient rekening te houden met het storten van een waarborgsom of bankgarantie, groot 10% van de koopsom, welke onder beheer van de notaris gehouden zal worden. Voor meer informatie en/of het maken van een afspraak kunt u contact opnemen met:

VMG Regio Tilburg b.v.
Kijkduinlaan 95
T 013-5720672
E regiotilburg@vmg-makelaars.nl

Openingstijden
maandag t/m vrijdag van 9.00 - 17.00 uur
Op zaterdag en buiten openingstijden op afspraak.
Bezoek ook eens onze website:
www.vmg-makelaars.nl



ONS TEAM

Wij zijn VMG Makelaars, een team van enthousiaste mensen met een ondernemend karakter. Betrokken en bevlogen. Stuk voor stuk specialisten op ons vakgebied.

Wij hebben kennis van mensen en van zaken. Wij geloven in een persoonlijke aanpak en in eerlijk zaken doen. VMG Makelaars heeft meerdere kantoren in Brabant, waaronder kantoor Tilburg met een presentatieruimte in Oisterwijk.

VMG Regio Tilburg b.v.
Kijkduinlaan 95
T 013-5720672
E regiotilburg@vmg-makelaars.nl

Openingstijden
maandag t/m vrijdag van 9.00 - 17.00 uur
Op zaterdag en buiten openingstijden op afspraak.
Bezoek ook eens onze website:
www.vmg-makelaars.nl

‘Ik wil gewoon even weten waar ik aan toe ben’

De kosten van het eerste gesprek over je
hypotheek zijn voor onze rekening.



Duidelijk verhaal

Kijkduinlaan 93 | 5045PH Tilburg | (013) 58 35 005
tilburg1538@hypotheekshop.nl

VMG Makelaars

VMG Makelaars Tilburg

Kijkduinlaan 95
5045 PH Tilburg

T. 013 - 572 0672

E. regiotilburg@vmg-makelaars.nl



[vmgmakelaars](#)



[vmgmakelaarstilburg](#)

Aan deze brochure kunnen geen rechten worden ontleend

