

Wordt dit jouw droomhuis?



De Gasperilaan 55

Doetinchem

In 'de Romantische Buurt', een mooi en geliefd stukje van Dichteren, staat deze instapklare en goed onderhouden woning. Alles is netjes verzorgd en met aandacht onderhouden. Je voelt je direct thuis!

Wat leuk dat je interesse hebt in deze woning!

In 'de Romantische Buurt', een mooi en geliefd stukje van Dichteren, staat deze instapklare en goed onderhouden woning. Met een recent vernieuwde keuken, een nieuwe visgraat pvc-vloer, nieuw gestucte wanden in de woonkamer en keuken, drie airco-units, een lichte badkamer en drie (mogelijk vier) slaapkamers is dit een huis waar je eigenlijk alleen nog maar je verhuisdozen hoeft uit te pakken. Alles is netjes verzorgd en met aandacht onderhouden. Je voelt je hier dan ook direct thuis!

Vraagprijs € 412.500,- k.k.





Kenmerken van deze woning

Soort woning	Eengezinswoning
Type woning	Tussenwoning
Bouwjaar	2002
Inhoud	380 m ³
Woonoppervlakte	107 m ²
Perceeloppervlakte	130 m ²
Tuin	Achtertuint
Tuin oppervlakte	42 m ²
Energie label	A
Aantal kamers	5
Aantal slaapkamers	4

Omschrijving van de woning

In 'de Romantische Buurt', een mooi en geliefd stukje van Dichteren, staat deze instapklare en goed onderhouden woning. Met een recent vernieuwde keuken, een nieuwe visgraat pvc-vloer, nieuw gestucte wanden in de woonkamer en keuken, drie airco-units, een lichte badkamer en drie (mogelijk vier) slaapkamers is dit een huis waar je eigenlijk alleen nog maar je verhuisdozen hoeft uit te pakken. Alles is netjes verzorgd en met aandacht onderhouden. Je voelt je hier dan ook direct thuis!

De woonkamer is lekker ruim, de leefruimtes zijn sfeervol ingericht en bij mooi weer is de tuin een heerlijke plek om te ontspannen en van het buitenleven te genieten. Dankzij het energielabel A, de HR-ketel, zonneboiler met collectoren en zonnepanelen woon je bovendien energiezuinig en comfortabel. Kortom: een fijne, complete woning waar je zo in kunt!

Ken je dit mooie stukje Doetinchem nog niet? De wijk is heel kindvriendelijk, er is veel groen en kinderen kunnen hier heerlijk buiten spelen. In de omgeving zijn een treinstation, winkelcentrum, basisonderwijs en diverse sportaccommodaties. Het is ongeveer 10 minuten fietsen naar het stadscentrum van Doetinchem, om een dagje te winkelen of een avondje uit. Er is een goede verbinding met de snelweg A18 en de N18, richting Arnhem en Enschede.

Indeling:

Begane grond:

Het pad in de mooi aangelegde voortuin brengt je naar de overdekte entree van deze fraaie en verzorgde woning. In de hal zijn de meterkast, toiletruimte en de trap naar de eerste verdieping. De visgraat pvc-vloer ligt op de hele begane grond en de zwarte traploper geeft de hal een chique uitstraling.

De tuingerichte woonkamer staat in open verbinding met de lichte, ruime keuken. Het zitgedeelte, met airco, heeft een breedte van circa 5 meter en het eetgedeelte grenst aan de keuken. Dit is een heerlijke leefruimte met volop sfeer, mede dankzij de fraaie vloer en de groene kleur op de lange muur.

In 2025 is de keuken vernieuwd, waardoor je de komende jaren heerlijk kunt koken en bakken zonder dat je hier nog iets aan hoeft te doen. De ruimte is ingedeeld met een hoekopstelling en een apart spoelgedeelte, beide met een aanrechtblad van donkergrijs composiet. Twee houten wandplanken zijn voorzien van verlichting en alle benodigde apparatuur is ingebouwd: een inductiekookplaat met afzuiging, een oven, magnetron, koelkast, diepvries, Quooker en een vaatwasser.

Eerste verdieping:

Aan de achterzijde zijn de master bedroom en een slaapkamer, die als kleedruimte in gebruik is. De derde slaapkamer, in gebruik als hobbyruimte, bevindt zich aan de voorzijde. In alle kamers ligt laminaat op de vloer en de master bedroom, met airco, is het toppunt van sfeer.

De badkamer, met een groot raam in de voorgevel, is ingedeeld met een ruime douche, een toilet en een badmeubel met wastafel. Zowel de wanden als de vloer zijn geheel betegeld in lichte, warme kleuren. Ook hier is alles netjes en compleet, zodat je direct van het comfort kunt genieten.

Tweede verdieping:

Een vaste trap geeft toegang tot de multifunctionele zolderkamer, met een dakraam aan de achterzijde en een dakopbouw aan de voorzijde. Ook op deze etage hangt een airco-unit, die kan koelen en verwarmen. Momenteel is deze kamer in gebruik als thuiswerkplek, logeerkamer, wasruimte én berging. Een ideale extra ruimte die je helemaal naar eigen wens kunt gebruiken en waarmee de woning zelfs vier slaapkamers kan bieden.

Tuin:

De achtertuin, op het oosten, is een gezellige en onderhoudsvriendelijke plek om van het buitenleven te genieten. Een loungebank en een tafel met stoelen kunnen hier prima staan. De beplanting is heel onderhoudsvriendelijk en aan de achterzijde, naast de (fietsen)berging, is een poort naar de steeg.

Ook in de voortuin zie je veel groen, van bodembedekkers tot bolvormige bomen en een beukenhaag. Een verzorgde uitstraling die direct bij aankomst het gevoel geeft dat deze woning met liefde wordt onderhouden.

Bijzonderheden:

- Instapklare en goed onderhouden woning;
- Dak-, gevel- en vloerisolatie (woonhuis);
- Houten kozijnen met HR++ glas;
- Wandverwarming en 3 airco-units (koelen en verwarmen);
- HR-ketel (Atag, 2017) en een zonneboiler;
- 7 zonnepanelen van 405 Wp, geplaatst in 2022;
- Recent vernieuwde keuken (2025);
- Mooie, onderhoudsvriendelijke voor- en achtertuin;
- Energielabel A;
- Drie slaapkamers, met mogelijkheid voor een vierde slaapkamer;
- Aanvaarding: kan op korte termijn.

Kortom: een sfeervolle, complete en instapklare woning op een fijne plek in Dichteren. Een huis waar veel al voor je is gedaan en waar je je vanaf dag één thuis kunt voelen!


























Plattegrond

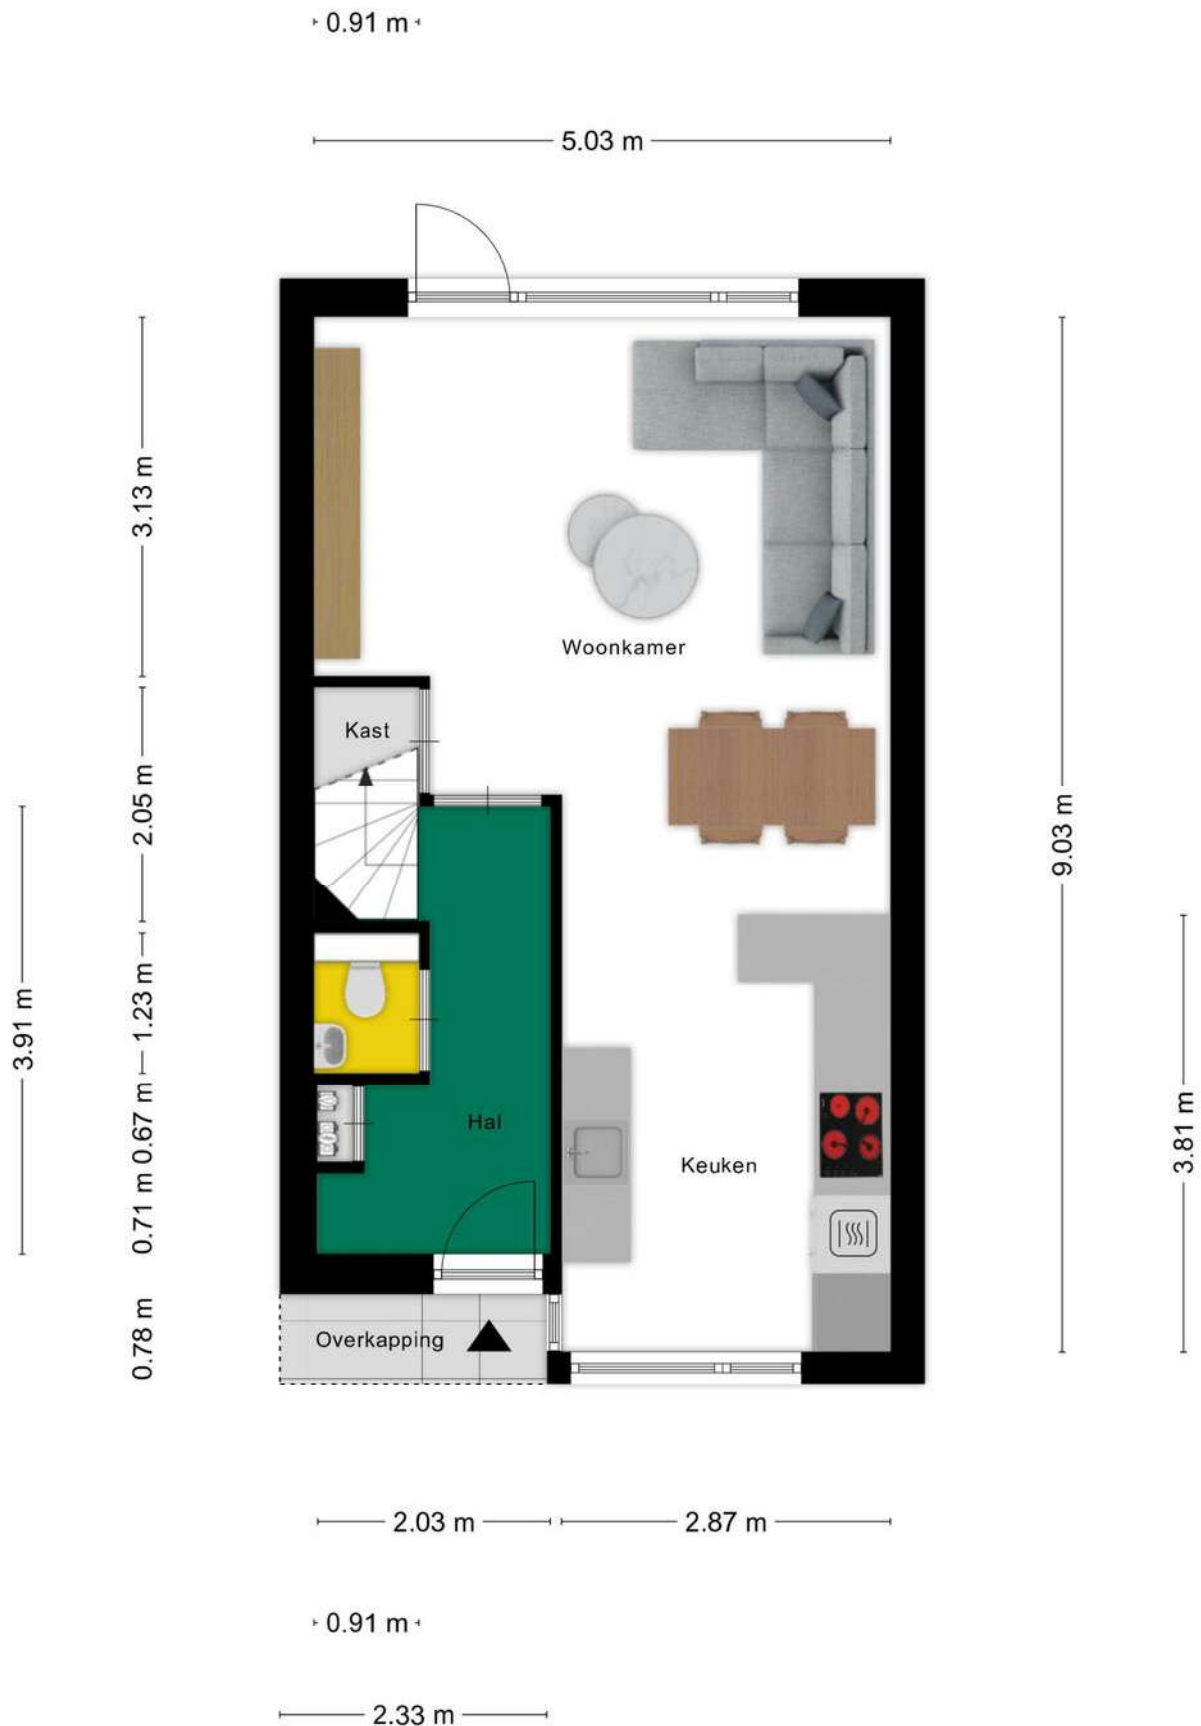


Aan de plattegronden kunnen geen rechten worden ontleend
© Zibber www.zibber.nl

Plattegrond




Aan de plattegronden kunnen geen rechten worden ontleend
© Zibber www.zibber.nl

Plattegrond

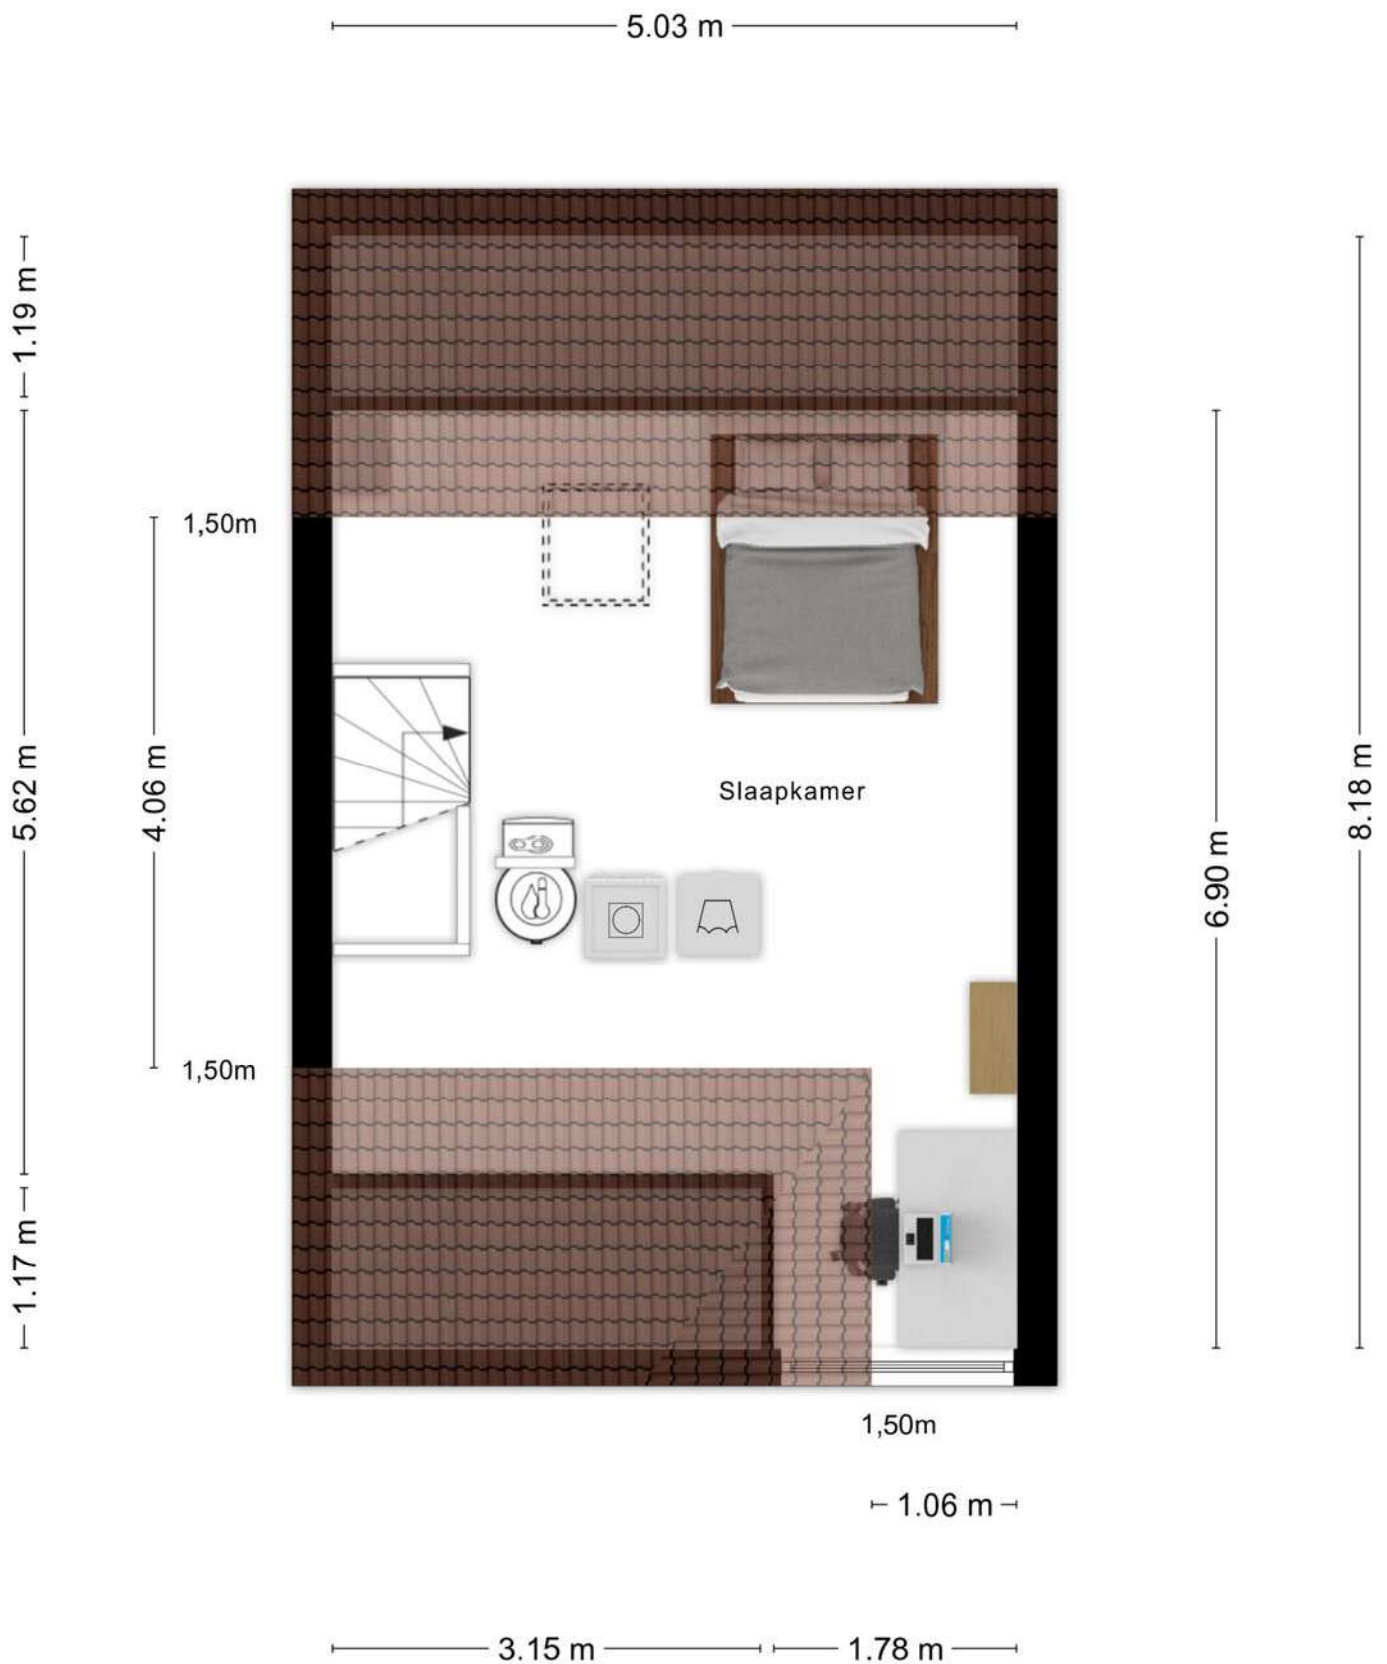

Aan de plattegronden kunnen geen rechten worden ontleend
© Zibber www.zibber.nl

Plattegrond

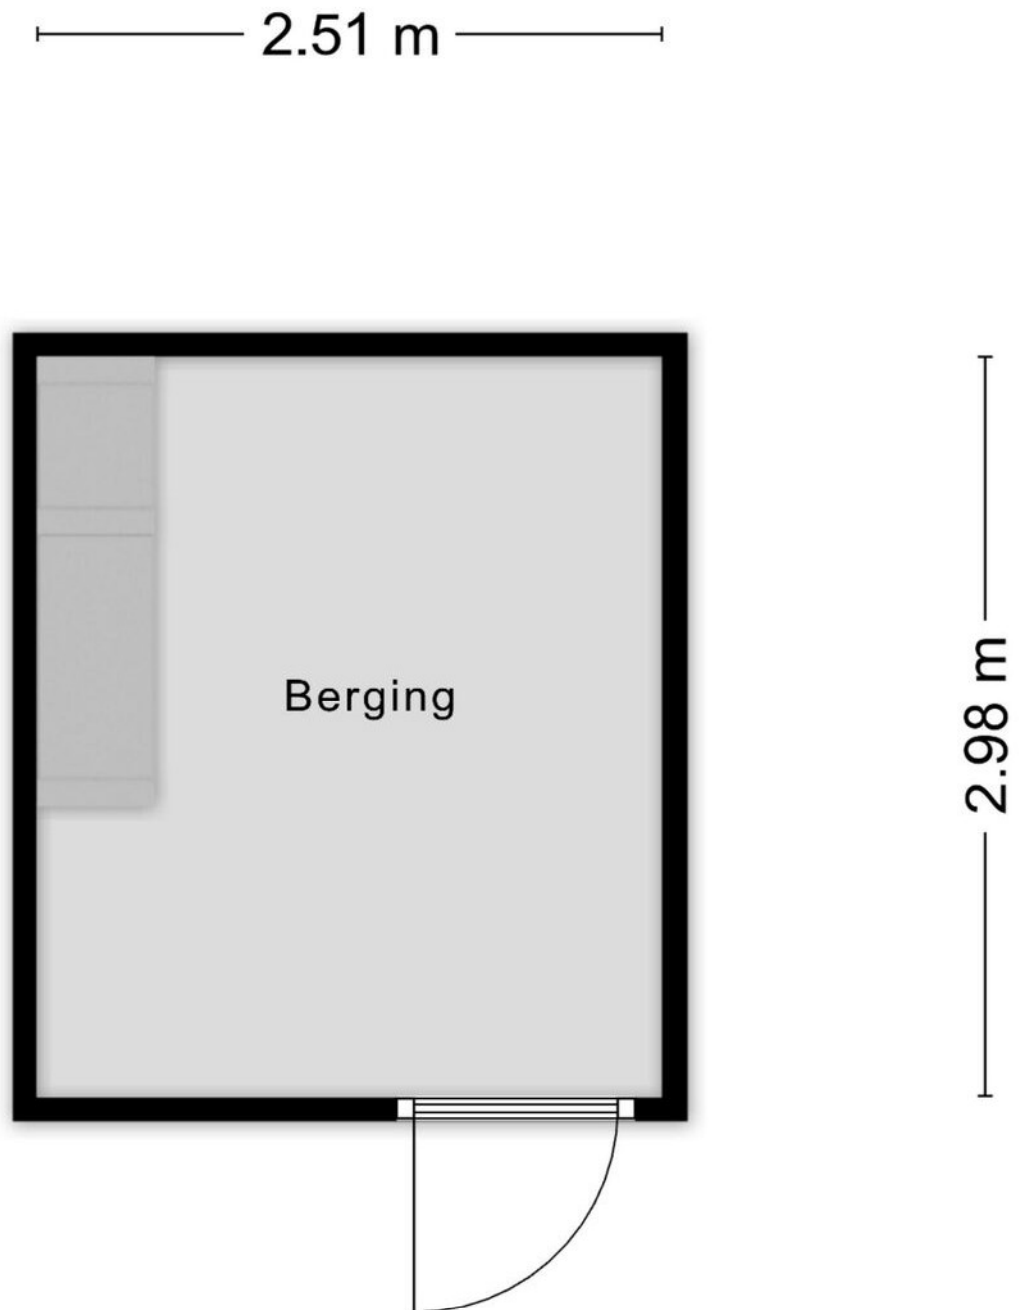


Aan de plattegronden kunnen geen rechten worden ontleend
© Zibber www.zibber.nl

Kadastrale kaart



Kadastrale kaart

Uw referentie: de Gasperilaan 55

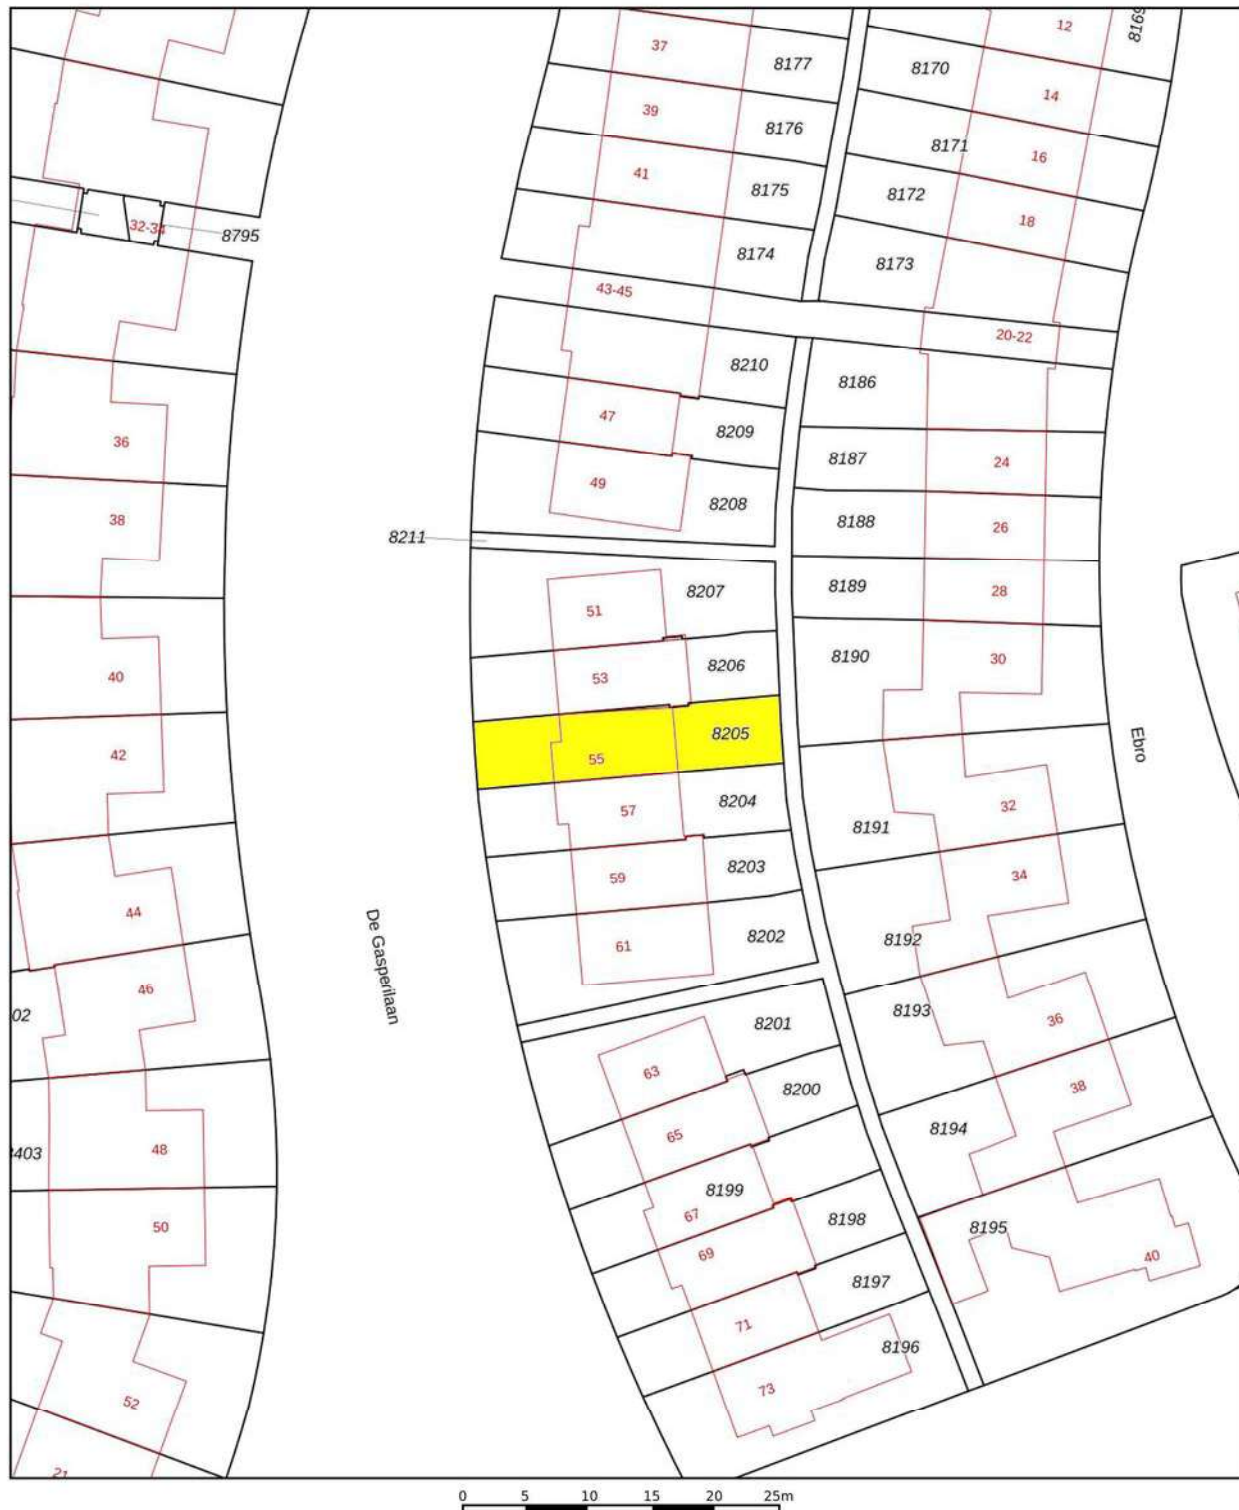

12345 25 Deze kaart is noordgericht Perceelnummer Huisnummer Vastgestelde kadastrale grens Voorlopige kadastrale grens Administratieve kadastrale grens Bebouwing Voor een eensluidend uittreksel, geleverd op De bewaarder van het kadaster en de openbare registers	Schaal 1: 500 Kadastrale gemeente Ambt-Doetinchem Sectie A Perceel 8205 Aan dit uittreksel kunnen geen betrouwbare maten worden ontleend. De Dienst voor het kadaster en de openbare registers behoudt zich de intellectuele eigendomsrechten voor, waaronder het auteursrecht en het databankenrecht.	kadaster 
--	---	---

Locatie op de kaart

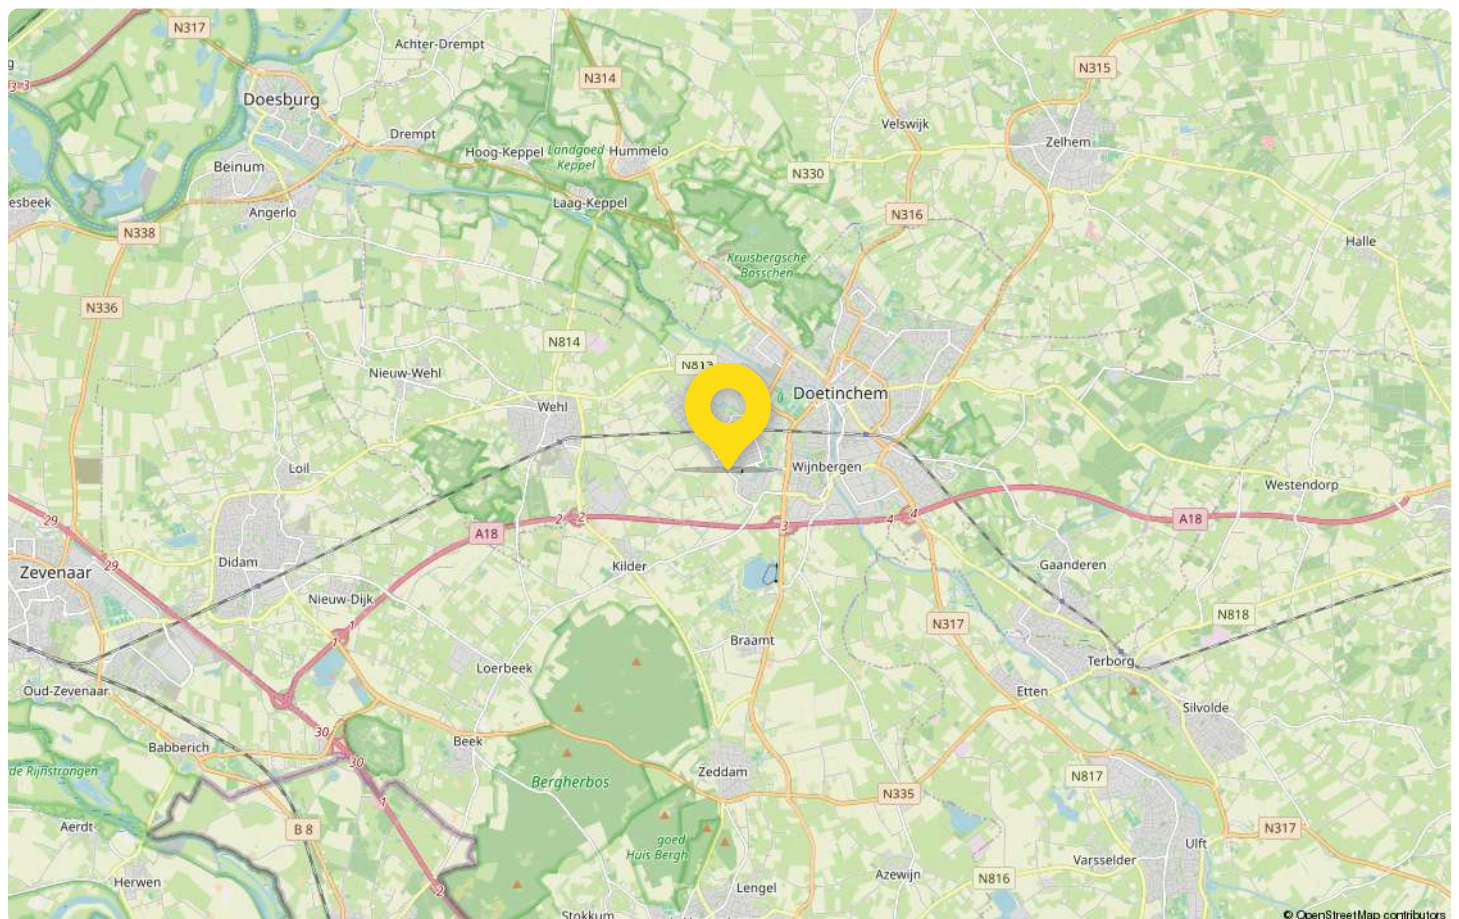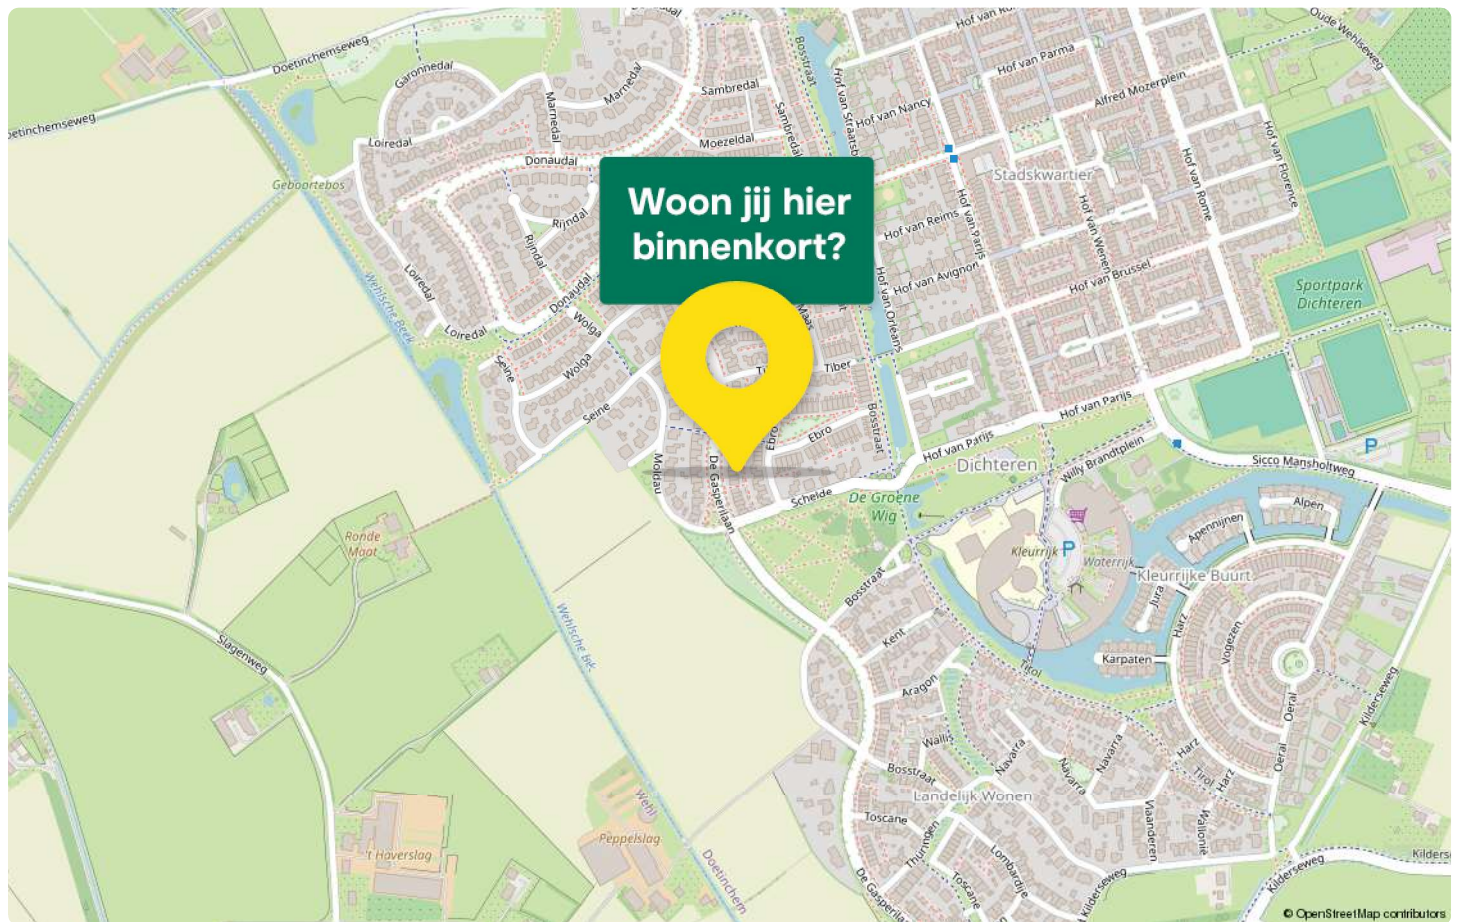

Maak kennis met Doetinchem

Doetinchem is gelegen in het hart van de Achterhoek. Al van oudsher heeft Doetinchem een centrumfunctie in de regio. De gemeente Doetinchem met ruim 57.000 inwoners bestaat uit de stad Doetinchem, de plaatsen Gaanderen en Wehl, alsmede de omliggende buurtschappen. Vlak nabij de bruisende binnenstad begint de mooie natuur: de Oude IJssel stroomt al jaren door Doetinchem. Zo is het ook mogelijk om de stad en omgeving te bewonderen vanaf een boot of sloep.



Doetinchem heeft een belangrijke functie wat betreft wonen, werken, winkelen en uitgaan. De binnenstad van Doetinchem beschikt over een breed aanbod van winkels, cultuur, evenementen en talloze horecagelegenheden. Net buiten Doetinchem kan je de rust opzoeken om te wandelen of te fietsen.

Gedurende het hele jaar vinden er terugkerende evenementen als het Stadsfeest, Bevrijdingsfestival en festival Achterland plaats. Daarnaast worden er ook vele kleinere evenementen georganiseerd, denk aan de koopzondagen en de zomer- en winterfairs.

Met mooie fiets- en wandelroutes verken je de groene omgeving. Een van de mooie bezienswaardigheden is Kasteel Slangenburg, gelegen op een eeuwenoud landgoed. De vele wandelpaden door de bossen en de weilanden laten je genieten van het fraaie buitengebied. Voor een overnachting zijn er vele mogelijkheden in de omgeving: hotels, bed & breakfasts, campings en vakantieparken, Doetinchem en omgeving heeft het allemaal!

A group of five people (three men and two women) are walking together on a lush green golf course. They are dressed in casual business attire, including jackets and trousers. The background shows a line of trees under a bright sky.

Eggink Maalderink jouw Garantiemakelaar

Aangenaam: Eggink Maalderink, full-service makelaarskantoor.

We ondersteunen je in het hele verkoop- of aankooptraject. Van kennismaking tot overdracht: je kunt alles aan ons overlaten. Zo weet je zeker dat je niks over het hoofd ziet. En, nog belangrijker: je weet zeker dat je geen juridische fouten maakt of geld laat liggen.

Kansrijk in de hele Achterhoek én overig Nederland

Onze dienstverlening houdt niet op bij de gemeentegrens. Met kantoren in Aalten, Terborg én Zutphen kennen we de hele Achterhoekse huizenmarkt als onze binnenzak.

Op ons kantoor werkt een team van gemotiveerde en enthousiaste medewerkers die kennis hebben van de lokale en regionale onroerend goed markt. Allen hebben ervaring én een gedegen opleiding in de makelaardij, wat maakt dat zij u op een professionele en klantgerichte manier begeleiden bij de aankoop of verkoop van uw woning.

We begeleiden de koop en verkoop van onroerend goed, zodat jij geruisloos een van de belangrijkste keuzes in je leven kunt maken: het (ver)kopen van je huis, bedrijfspand of boerderij.

Wil je een keer kennismaken? Heb je een vraag? Wees welkom en neem contact op voor een kop koffie en een vrijblijvend adviesgesprek.

Gecertificeerd en aangesloten bij:

- ✓ NRVT (Nederlands Register Vastgoed Taxateurs)
- ✓ NWWI (valideert taxatierapporten)
- ✓ NVM (Nederlandse Vereniging van Makelaars o.g.)
- ✓ Stichting VastgoedCert



Adresgegevens

Hoofdstraat 102
7061 CM Terborg

Wij zijn bereikbaar via:

0315 – 395 424
achterhoek@egginkmaalderink.nl
www.egginkmaalderink.nl

Van bezichtiging tot aankoop

Volg de route met de vragen



Gefeliciteerd!

De overdracht

Je ontvangt een uitnodiging van de notaris om met de verkoper de transportakte te komen ondertekenen. Voor die tijd krijg je de conceptakten en de nota van afrekening van de notaris toegestuurd. Je ondertekent samen met de verkoper (of met een gevolmachtigde van de verkoper) de leveringsakte bij de notaris.

Veelgestelde vragen

1. Wanneer ben ik in onderhandeling?

Je bent officieel in onderhandeling als de verkoper reageert op jouw bod. Bijvoorbeeld als de verkoper een tegenbod doet. Als de verkopende makelaar aangeeft dat hij jouw bod met de verkoper zal overleggen, betekent dat dus nog niet dat je in onderhandeling bent.

2. Mag een makelaar doorgaan met bezichtigen als er al over een bod onderhandeld wordt?

Dat mag. Een onderhandeling hoeft nog niet tot een verkoop te leiden. De verkoper kan daarnaast graag willen weten of er meer belangstelling is. De eerste bieder hoeft nog niet de beste te zijn. Daarom gaan de bezichtigingen door. Er mag ook met meer dan één gegadigde tegelijk worden onderhandeld. De makelaar moet dat dan wel duidelijk gemeld hebben. Vaak zal de verkopende makelaar aan belangstellenden vertellen dat hij, zoals dat heet, 'onder bod' is. Een belangstellende mag dan wel een bod uitbrengen, maar krijgt daar geen antwoord op tot de onderhandeling met de eerste geïnteresseerde beëindigd is. De makelaar zal geen mededelingen doen over de hoogte van biedingen, dit zou overbieden kunnen uitlokken.

3. Kan een verkoper de vraagprijs van een woning tijdens de onderhandeling verhogen?

Het antwoord is ja. Als de vraagprijs alleen een uitnodiging is tot het doen van een bod (zie ook vraag 5), dan kan de verkoper ook besluiten de vraagprijs te verlagen of te verhogen. Tijdens een onderhandeling doen partijen vaak over en weer biedingen. Als de potentiële koper een tegenbod doet wat afwijkt van het bod dat de verkopende partij eerder heeft gedaan, dan vervalt dit eerdere bod van de verkopende partij. Dus ook als partijen 'naar elkaar toekomen' in het bidingproces, kan de verkoper ineens besluiten om toch zijn tegenbod weer te verhogen en de koper om zijn bod weer te verlagen.

4. Hoe komt de koop tot stand?

Als verkoper en koper het eens worden over de belangrijkste zaken bij de koop (prijs, opleveringsdatum en ontbindende voorwaarden) dan legt de verkopend makelaar de afspraken schriftelijk vast in de koopakte. Ontbindende

voorwaarden zijn een belangrijk onderwerp. Je krijgt als koper niet automatisch een ontbindende voorwaarde voor de financiering, dit moet je melden bij het uitbrengen van jouw bod. Het is belangrijk dat de partijen het ook eens zijn over aanvullende afspraken en ontbindende voorwaarden voordat de koopakte wordt opgemaakt. Naast de eerder genoemde punten worden meestal nog enkele aanvullende afspraken in de koopakte opgenomen, denk bijvoorbeeld aan een boeteclausule. Zodra verkoper en koper de koopakte hebben ondertekend en de koper (of eventueel de notaris) een kopie van de akte heeft ontvangen, treedt voor de particuliere koper de wettelijke bedenktijd in werking. Binnen deze bedenktijd kan de koper alsnog afzien van de aankoop van de woning. Ziet de koper tijdens deze bedenktijd niet af van de koop, zijn de financiën rond en vormen ook eventuele andere ontbindende voorwaarden geen obstakel meer, dan zal op de afgesproken opleveringsdatum de overdracht plaatsvinden bij de notaris.

5. Als ik de vraagprijs bied, moet de verkoper de woning dan aan mij verkopen?

Over deze vraag bestaan veel misverstanden. Het hoogste rechtscollege, de Hoge Raad, heeft bepaald dat als je de vraagprijs uit een advertentie of een woongids biedt, je dan een bod doet. De vraagprijs wordt dus gezien als een uitnodiging tot het doen van een bod. De verkoper kan dan nog beslissen of hij jouw bod wel of niet aanvaardt of dat hij zijn makelaar een tegenbod laat doen.

6. Mag een makelaar tijdens de onderhandeling het systeem van verkoop wijzigen?

Dat mag. Één van de partijen mag de onderhandeling beëindigen. Soms zijn er zoveel belangstellenden die de vraagprijs bieden of benaderen, dat het moeilijk is te bepalen wie de beste koper is. In dat geval kan de verkopende makelaar, natuurlijk in overleg met de verkoper, besluiten de lopende onderhandeling af te breken en de biedprocedure te wijzigen. Uiteraard dient hij eerst de eventueel gedane toezeggingen na te komen (zie ook vraag 8 en 9). De makelaar kiest vervolgens bijvoorbeeld voor een inschrijvingsprocedure. Alle bidders hebben dan een gelijke kans om een hoogste bod uit te brengen.



Zorgeloos van je nieuwe woning genieten

7. Wat is een optie?

Een optie in juridische zin geeft een partij de keuze om door een eenzijdige verklaring een koopovereenkomst met een andere partij te sluiten. Partijen zijn het dan wel eens over de voorwaarde van de koop, maar de koper krijgt bijvoorbeeld nog een week bedenktijd. Bij de aankoop van een nieuwbouwwoning is zo'n optie nog wel gebruikelijk. Bij het aankopen van een bestaande woning niet. Het begrip 'optie' wordt daarbij vaak ten onrechte gebruikt. Dan heeft het de betekenis van bepaalde toezeggingen die een verkopende NVM-makelaar kan doen aan een belangstellende koper tijdens het onderhandelingsproces. Zo'n toezegging kan bijvoorbeeld inhouden dat een belangstellende koper een paar dagen de tijd krijgt om na te denken over een bod. De NVM-makelaar zal in de tussentijd proberen niet met een andere partij in onderhandeling te gaan. De belangstellende koper kan deze tijd gebruiken om

een beter inzicht te krijgen in zijn financiering of in de gebruiksmogelijkheden van de woning. Een optie kun je niet eisen; de verkoper en verkopende NVM-makelaar beslissen zelf of er in een onderhandelingsproces bepaalde toezeggingen worden gedaan.

8. Dient de NVM makelaar met mij in onderhandeling te gaan, als ik als eerste een bezichtiging aanvraag of als eerste een bod uitbreng?

Het antwoord op deze vraag is nee. De verkopende NVM-makelaar bepaalt samen met de verkoper de verkoop-procedure. De verkopende NVM-makelaar heeft wel de verplichting je daarover te informeren. Het is verstandig als je serieus belangstelling hebt de NVM-makelaar te vragen wat jouw positie is. Dat kan veel teleurstelling voorkomen. Doet de NVM-makelaar je een toezegging, dan dient hij die na te komen.

Deze informatie is met de grootst mogelijke zorg samengesteld. Toch kunnen wij niet altijd voorkomen dat de informatie enigszins afwijkt van hetgeen je in of rond de woning ziet of heeft gezien. Dit kan met name gelden voor (bouw) tekeningen, schetsen, afmetingen en maatvoeringen. Hieraan kunnen dan ook geen rechten worden ontleend. Door ons wordt geen aansprakelijkheid aanvaard behoudens voor zover

de door ons verplicht afgesloten beroepsaansprakelijkheidsverzekering in voorkomend geval aanspraak op een uitkering geeft. Vraagprijzen zijn kosten koper. Alle verstrekte informatie dien je in het kader van het BW niet te beschouwen als een aanbod, doch als een uitnodiging om in onderhandeling te treden. Voor een eventuele vermelding van onjuiste gegevens aanvaarden wij geen enkele aansprakelijkheid.

Algemene informatie

De koopovereenkomst

De koopovereenkomst wordt door de verkopende makelaar opgemaakt volgens het model van de NVM (Nederlandse Vereniging van Makelaars).

Baten, lasten en verschuldigde canons

Alle baten, lasten en verschuldigde canons komen voor rekening van kopende partij vanaf de datum van notarieel transport. De lopende baten, lasten (met uitzondering van de onroerende zaakbelasting wegens het feitelijk gebruik) zullen tussen partijen naar rato worden verrekend.

Waarborgsom

Om er zeker van te zijn dat de koper zijn verplichtingen nakomt wordt uiterlijk binnen 4 weken, na mondelinge overeenstemming, een waarborgsom gestort bij de notaris. Dit is een bedrag ter grootte van 10% van de koopsom. In plaats van de waarborgsom kan de koper ook een schriftelijke bankgarantie afgeven, mits deze bankgarantie onvoorwaardelijk is afgegeven door een in Nederland gevestigde bankinstelling.

De kosten koper

De kosten koper zijn de kosten die de koper voor de overdracht van de woning dient te betalen. Onder de kosten koper vallen nooit de makelaarskosten. Als een verkoper een makelaar inschakelt voor de verkoop van zijn/haar woning dan zal de verkoper de kosten van deze makelaar moeten betalen.

Als de koper een makelaar inschakelt voor de aankoop van een woning zal de koper de kosten van deze makelaar moeten betalen.

Onder de kosten koper vallen de volgende kosten:

- Overdrachtsbelasting
- Notariskosten voor de opmaak van de akte van levering
- Kadasterkosten voor inschrijving akte van levering (koopakte)

Naast deze kosten dient u, als koper, ook rekening te houden met:

- Notariskosten voor de opmaak van de hypotheekakte
- Kadasterkosten voor inschrijving hypotheekakte

Schriftelijkheidsvereiste

De koop door een natuurlijk persoon, die niet handelt in de uitoefening van een beroepsofbedrijf is pas rechtsgeldig als beide partijen de koopovereenkomst hebben ondertekend.

Asbest

Het kan zijn dat er in de woning asbesthoudend materiaal is verwerkt. Als dit bij de verkoper bekend is, dan zal dit in de koopakte worden gemeld. Bij woningen gebouwd tot 1993 zal in de koopakte altijd de onderstaande clausule worden opgenomen: "in de onroerende zaak kunnen er gezien het bouwjaar asbesthoudende stoffen/materialen aanwezig zijn. In het geval deze worden verwijderd dienen door koper de maatregelen en voorzieningen te worden getroffen die de wetgeving voorschrijft. Koper verklaart met deze wetgeving bekend te zijn en vrijwaart verkoper voor alle aansprakelijkheid die uit de aanwezigheid en/of verwijdering van asbest uit de desbetreffende zaak kan voortvloeien".

Niet zelf feitelijk gebruikt

Wanneer de verkoper de woning nooit zelf bewoond heeft, wordt in de koopakte de volgende clausule opgenomen: "Koper is ermee bekend dat verkoper het verkochte nooit zelf feitelijk heeft gebruikt en dat verkoper derhalve koper niet kan informeren over eigenschappen respectievelijk gebreken aan het verkochte waarvan verkoper op de hoogte zou kunnen zijn geweest als hij het verkochte zelf feitelijk had gebruikt. In verband hiermee zijn partijen, in afwijking van artikel 6.3. van deze koopakte en artikel 7:17 lid 1 en 2 BW, overeengekomen dat dergelijke eigenschappen respectievelijk gebreken voor rekening en risico van koper komen en dat hier bij de vaststelling van de koopsom rekening mee is gehouden. Koper vrijwaart verkoper voor alle eventuele aanspraken van derden".

Algemene informatie

Bouwkundige keuring

Koper heeft het recht om een bouwkundige keuring te laten uitvoeren om inzicht te verkrijgen in de bouwkundige staat. Indien u een keuring wilt laten uitvoeren, dient u dit voor of tijdens de onderhandelingen aan te geven. Indien er al een bouwkundige keuring is gedaan, ligt deze ter inzage op ons kantoor.

Onderzoeksplicht

Ondanks het feit dat de eigenaar/verkoper een meldingsplicht heeft, vermeldt het BurgerlijkWetboek ook de onderzoeksplicht van een koper. Dit houdt in dat de koper zijn eigen verantwoordelijkheid c.q. onderzoeksplicht heeft voor o.a. datgene dat voor hem of haar belangrijk is bij de aankoop.

Ouderdomsclausule

Wanneer het een oudere woning betreft zullen wij in de koopakte altijd de volgende clausule opnemen: "koper verklaart ermee bekend te zijn dat het verkochte meer dan jaar oud is, wat betekent dat de eisen die aan de bouwkwaliteit gesteld mogen worden aanzienlijk lager liggen dan bij nieuwere woningen. Verkoper staat niet in voor fundering, vloeren, leidingen van elektriciteit, water en gas, riolering en de afwezigheid van doorslaand en/of optrekkend vocht.

Bouwkundige gebreken worden niet geacht belemmerend te werken op het in artikel 6.3 van de koopakte omschreven woongebruik en met ingang van de datum van de eigendomsoverdracht vrijwaart de koper de verkoper voor bekende en onbekende, zichtbare en onzichtbare gebreken".

Plattegronden

Het verkochte is ingemeten volgens de NEN2580. Deze meetinstructie is bedoeld om een eenduidige manier van meten toe te passen voor het geven van een gebruiksoppervlakte. De meetinstructiesluit verschillen in uitkomst niet volledig uit.

Brochure

Aan de samenstelling van deze brochure is uiterste zorg besteed, desondanks kunnen er aan vermelde gegevens geen rechten worden ontleend.

[illegible]



Interesse in deze woning?

Neem contact met ons op voor meer informatie.

0315-395424

achterhoek@egginkmaalderink.nl

www.egginkmaalderink.nl