

Een nieuw (t)huis



Waalwijk
Isaac Tirionplein 33



funda

woonspecialisten die verder gaan



Woonspecialisten die verder gaan

klanten
beoordelen
ons met

9,0



Wij zijn Staete woonspecialisten die verder gaan. We helpen je bij alles wat met verhuizen te maken heeft. Bij het vinden van jouw toekomstige thuis, het verkopen van je huidige woning, bij het taxeren en zelfs bij het (her)financieren ervan. Alle expertise onder één dak, wel zo makkelijk.

Binnen Staete heb je altijd contact met jouw eigen Persoonlijk Adviseur die jouw wensen tot in de puntjes kent. Zo zijn we je optimaal van dienst. We begrijpen als geen ander dat verhuizen een grote impact heeft, daarom is het fijn als je kunt vertrouwen op de deskundigheid van jouw Persoonlijk Adviseur.

Goed voorbereid op pad

Waar begin je bij het kopen van een woning? Bij Staete! Onze woonspecialisten helpen je graag bij het maken van een plan van aanpak. Waar begin je, op welk moment schakel je een hypotheekadviseur in en wanneer ga je nadenken over de verkoop van je eigen woning. Laat je door ons ontzorgen zodat je verhuizing soepel verloopt.

Waar mogen we je bij helpen?

Natuurlijk staan we voor je klaar om je nog meer te vertellen over deze woning. Heb je vragen of wil je meer weten over onze dienstverlening? Neem dan gerust contact met ons op. We helpen je graag.

Belangrijk om te weten:

- Bezichtigingen vinden uitsluitend plaats na afspraak via ons kantoor.
- Indien een koopovereenkomst wordt gesloten dan zal vanuit koper een waarborgsom of bankgarantie worden verlangd ten bedrage van 10% van de koopsom.
- Bij een bouwjaar van 1995 of eerder zal een ouderdomsclausule in de koopakte worden opgenomen.
- Alle genoemde maten zijn circa-maten.
- Breng je een bod uit? Dan zullen wij vragen hoe je de woning gaat financieren conform onze verplichting in de WWFT. Kijk voor meer informatie op www.staete.nl/poortwachter.
- Consumentenvoorwaarden & privacyverklaring zijn van toepassing. Kijk op www.staete.nl/voorwaarden.

Thuis in de regio



Groot netwerk door meerdere kantoren in regio

Er zijn veel verhuisbewegingen die niet op lokaal maar juist op regionaal niveau plaatsvinden. Anders dan makelaarskantoren met één vestiging, gaan wij zowel lokaal als regionaal actief op zoek naar kopers. We zeggen niet voor niets: lokaal bekend; regionaal verbonden.

NVM makelaar

Als lid van de NVM weet je zeker dat wij uitsluitend opkomen voor jouw belangen. Een goed gevoel. Dit betekent tevens dat al onze medewerkers voldoen aan de strenge eisen van de NVM op het gebied van scholing, integriteit en kwaliteit. Betrouwbaar en deskundig. Nu en in de toekomst.

De vestigingen



Waalwijk
Grotestraat 365
0416 - 344 944
infowaalwijk@staete.nl



Drunen
Achterstraat 14a
0416 - 376 141
infodrunen@staete.nl



Vlijmen
Plein 7a
073 - 511 70 00
infovlijmen@staete.nl



's-Hertogenbosch
Van Berckelstraat 67-69
073 - 206 00 03
infodenbosch@staete.nl



Sint-Michielsgestel
Nieuwstraat 41a
073 - 551 00 50
infogestel@staete.nl



Boxtel
Stationsstraat 1
0411 - 782 505
infoboxtel@staete.nl


Waalwijk

Isaac Tirionplein 33

Hier woon je vrijstaand aan een gezellig hofje, met volop ruimte om jouw woonwensen werkelijkheid te maken. Met maar liefst 183 m² woonoppervlak, vijf slaapkamers en een royale achtertuin biedt deze woning alle mogelijkheden voor een groot gezin, thuiswerken of hobby's aan huis. De lichte woonkamer met grote raampartijen vormt een fijne leefruimte waar je iedere dag comfortabel samenkomt. De open haard zorgt voor extra sfeer, terwijl de ruime keuken een prettige plek is om uitgebreid te koken en gasten te ontvangen. Een huis met ruimte, vrijheid en alle ingrediënten om er helemaal jouw thuis van te maken.

In deze woning beschik je over een royale woonkamer, een ruime keuken met praktische bijkeuken, vijf slaapkamers en een badkamer met douche en ligbad. De bergzolder biedt extra bergruimte. Buiten geniet je van een grote, groene achtertuin met een overkapping voorzien van lichtstraat, een ruime schuur voor hobby's of opslag

en een grote oprit met parkeergelegenheid op eigen terrein.

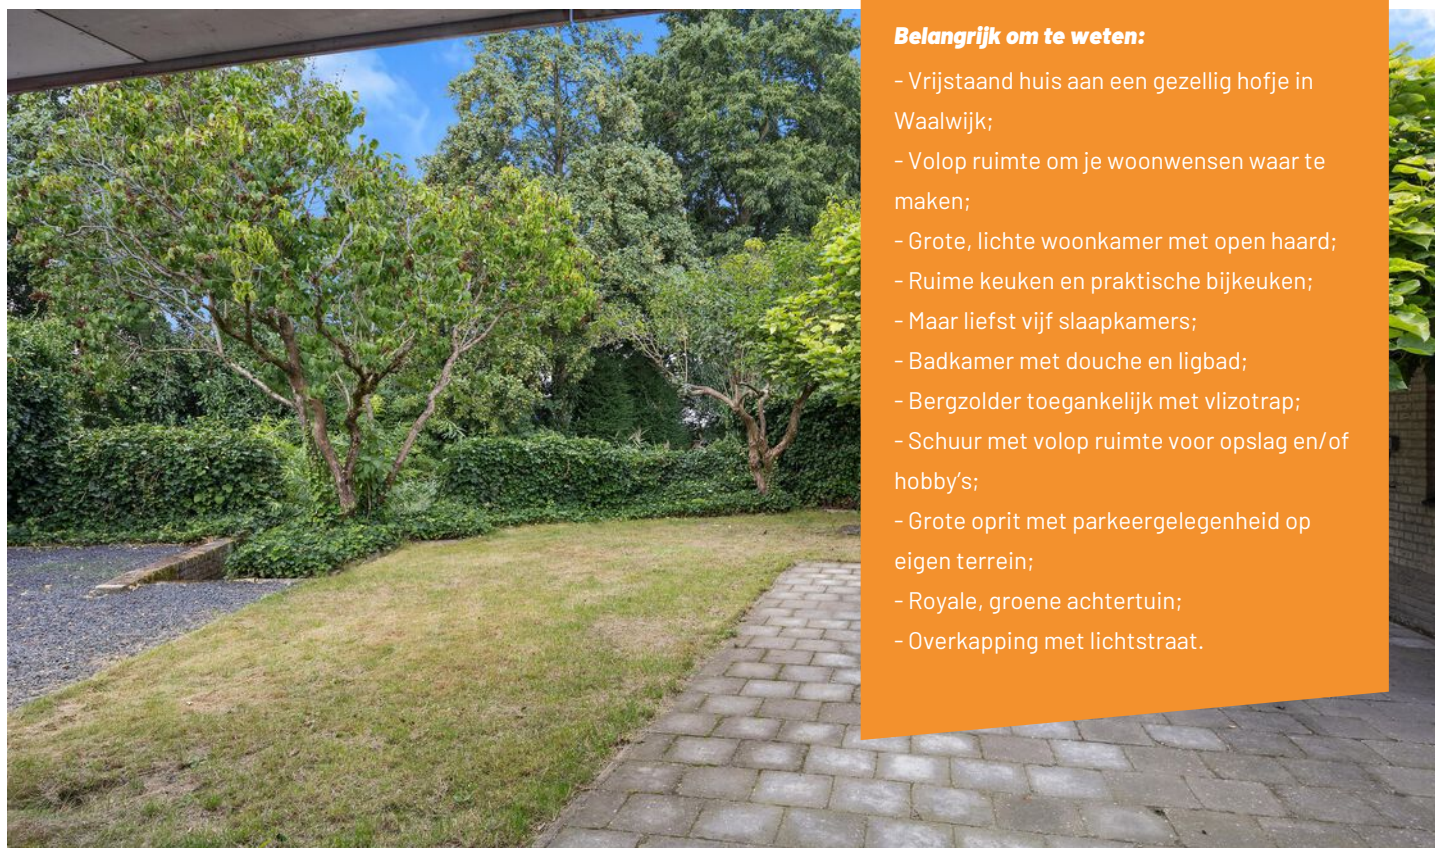

Belangrijk om te weten:

- Vrijstaand huis aan een gezellig hofje in Waalwijk;
- Volop ruimte om je woonwensen waar te maken;
- Grote, lichte woonkamer met open haard;
- Ruime keuken en praktische bijkeuken;
- Maar liefst vijf slaapkamers;
- Badkamer met douche en ligbad;
- Bergzolder toegankelijk met vlizotrap;
- Schuur met volop ruimte voor opslag en/of hobby's;
- Grote oprit met parkeergelegenheid op eigen terrein;
- Royale, groene achtertuin;
- Overkapping met lichtstraat.

Bouwjaar



1995

Inhoud



863 m³

Woonoppervlakte



183 m²

Aantal slaapkamers



5

Perceel



545 m²

Energie label



B







































Plattegrond: Begane grond

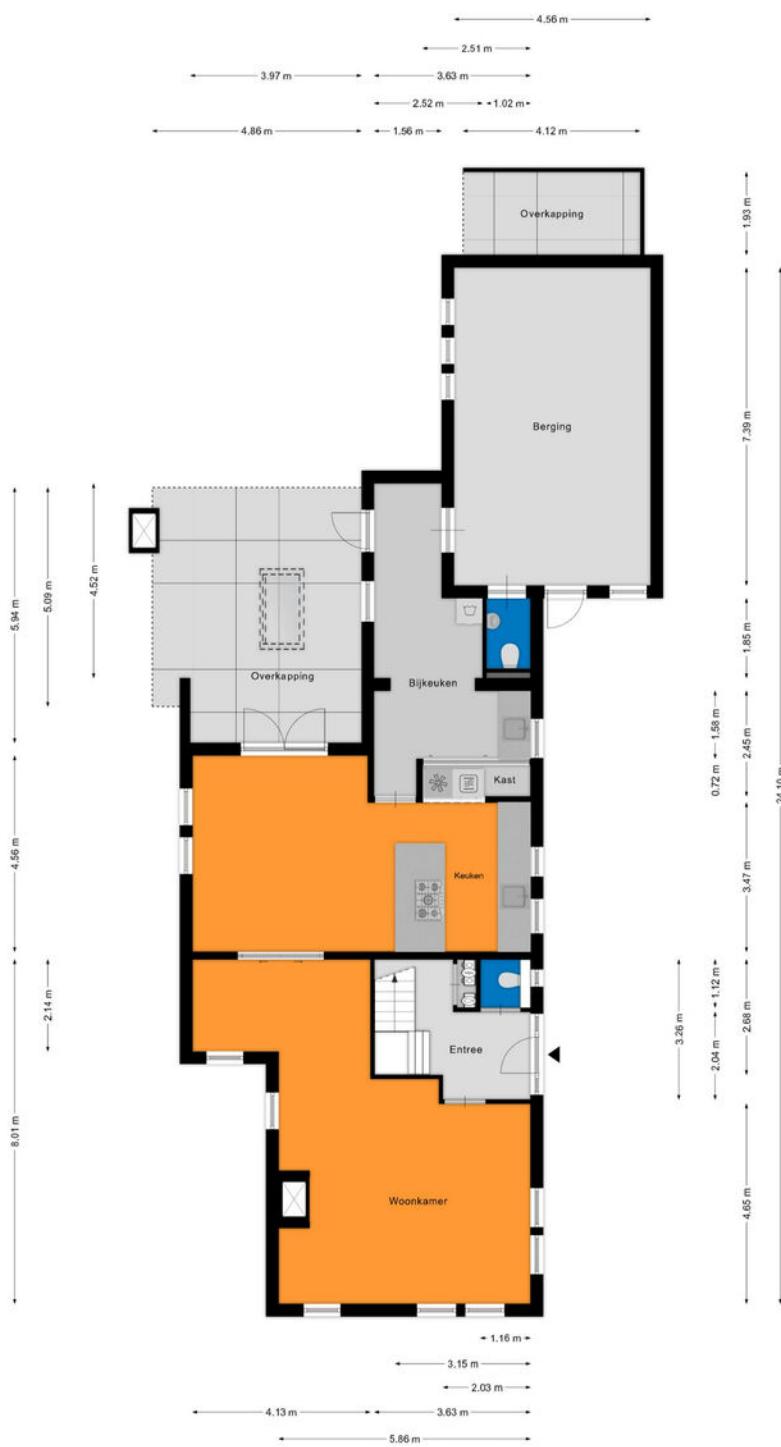


Aan de plattegronden kunnen geen rechten worden ontleend.
© Zibber www.zibber.nl

Plattegrond: Eerste verdieping

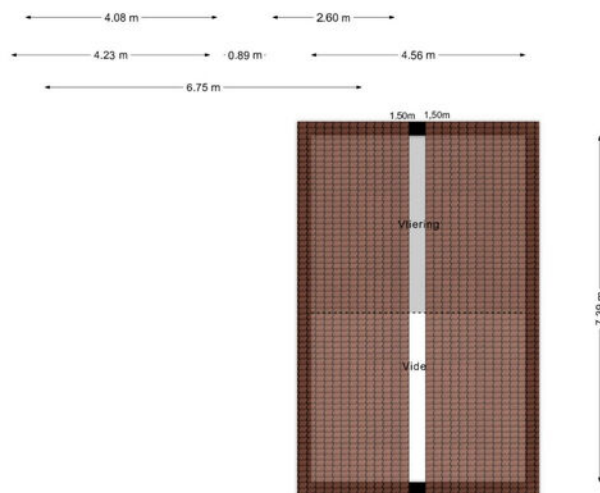

Aan de plattegronden kunnen geen rechten worden ontleend.
© Zibber www.zibber.nl

Plattegrond: Zolder

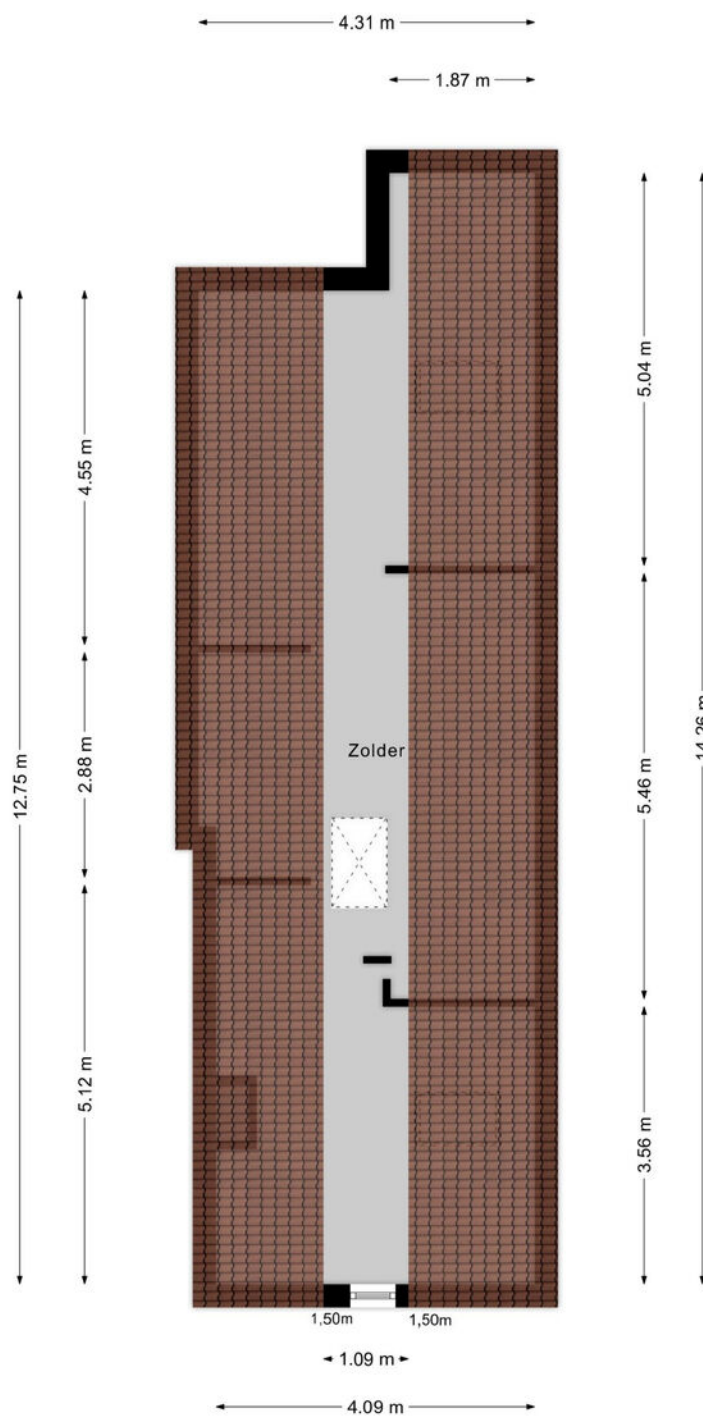


Aan de plattegronden kunnen geen rechten worden ontleend
© Zibber www.zibber.nl

Kadastrale kaart

Kadastrale kaart

Uw referentie: ---

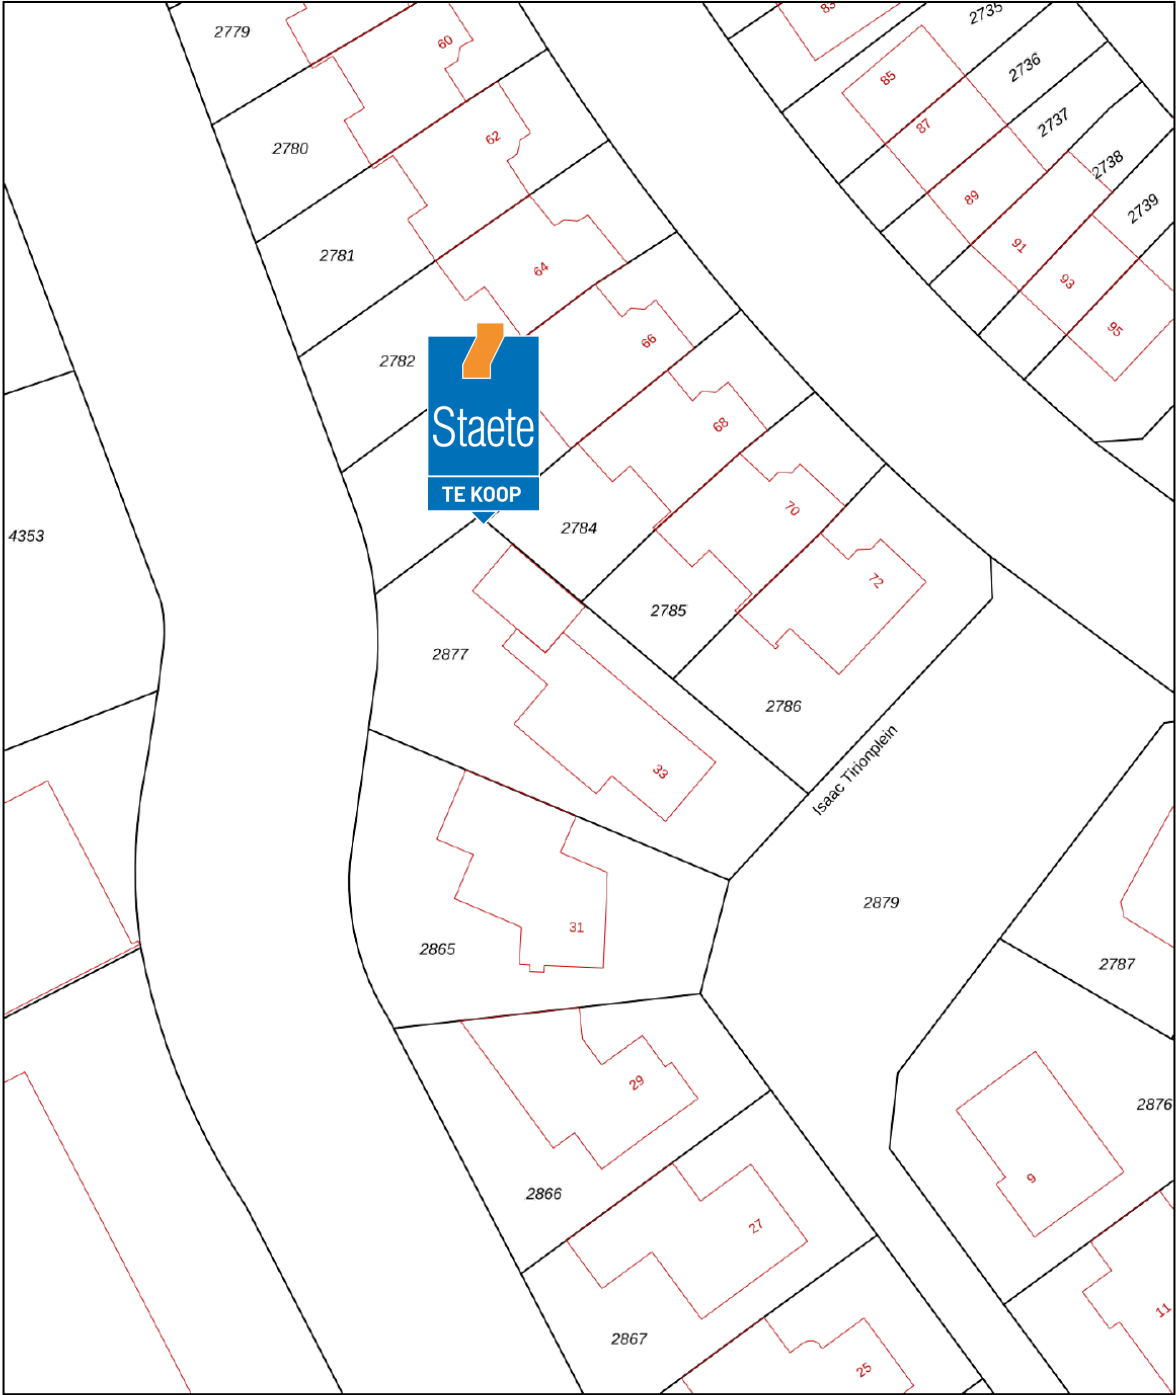

12345
25

Deze kaart is noordgericht
Perceelnummer
Huisnummer
Vastgestelde kadastrale grens
Voorlopige kadastrale grens
Administratieve kadastrale grens
Bebouwing

Schaal 1: 500

Kadastrale gemeente Waalwijk
Sectie D
Perceel 2877

Aan dit uittreksel kunnen geen betrouwbare maten worden ontleend.
De Dienst voor het kadaster en de openbare registers behoudt zich de intellectuele eigendomsrechten voor, waaronder het auteursrecht en het databankenrecht.

kadaster

Voor een eensluidend uittreksel, geleverd op 21 november 2025
De bewaarder van het kadaster en de openbare registers



De hypotheek die helemaal op maat is voor jou

**Eerste
afpraak op
onze kosten**

**Voor het kopen van je (eerste) huis,
hypotheekadvies en aanpassingen
aan je hypotheek**



Je weet het zeker: je gaat jouw droomhuis kopen! Wij helpen je graag.

Bij het afsluiten van de juiste hypotheek komt meer kijken dan je in eerste instantie denkt. Bij Staete Hypotheken krijg je deskundig en onafhankelijk financieel advies voor de lange termijn dat is gebaseerd op jouw persoonlijke toekomstbeeld. We kijken behalve de scherpste rente ook naar de voorwaarden. We vergelijken daarvoor alle hypotheekaanbieders. Op basis van jouw wensen en mogelijkheden selecteren we de hypotheek die het beste bij jou past.

Zo kun je met een goed gevoel gaan genieten van je (nieuwe) woning.

Benieuwd naar onze aanpak?

Bel ons op: 073 - 511 30 01 of mail naar -
hypotheken@staete.nl

- **Wij komen ook bij je thuis!**
- **Ook afspraken in de avond mogelijk**
- **Ervaren en gecertificeerde adviseurs**

**Direct weten hoeveel je kunt lenen?
Bereken het zelf op:
www.staetehypotheeken.nl**



**Scan de QR code voor actuele
informatie omtrent hypotheeken.**



Jan van de Nieuwegiessen
28 jan@staete.nl



Rian van Son
rian@staete.nl



Samantha van Riel
samantha@staete.nl



Michael van Hees
michael@staete.nl



Ellen Dielissen
ellen@staete.nl





**Op zoek
naar een
ruimere
woning?**



funda

We helpen je voor een zorgeloze verhuiservaring:

- **Alle kennis onder één dak**
- **Al 25 jaar ervaring**
- **Groot netwerk dankzij zes vestigingen**
- **Klantwaardering van 9+**



staete.nl/woonspecialisten

woonspecialisten die verder gaan