



TE KOOP



➤ Pr Willem Alexanderstr 40, Genemuiden
Vraagprijs € 375.000,- k.k.

Over ons



Mensenwerk met een goed gevoel

Achter iedere geslaagde (ver)koop staat een team dat weet wat écht belangrijk is: persoonlijke aandacht, heldere communicatie en een betrokken aanpak. Bij ons draait het om mensen, niet alleen om stenen. Daarom is onze missie simpel en oprecht: een goed gevoel – voor kopers, verkopers én iedereen daartussenin.

Elk huis heeft een verhaal

Bij Bonthuis Vaartjes Makelaars draait het om meer dan huizen. We combineren ervaring en marktkennis met duidelijke communicatie en persoonlijke aandacht. Je mag rekenen op betrokken begeleiding en een soepel proces, van het eerste gesprek tot de sleuteloverdracht. We zorgen dat jij met een goed gevoel de deur achter je dichttrekt.

Bonthuis Vaartjes Makelaars is aangesloten bij de Nederlandse Vereniging van Makelaars (NVM). De grootste brancheorganisatie in Nederland op het gebied van onroerend goed. Het feit dat deze verkoper een NVM-makelaar inschakelt bij de verkoop van zijn/ haar huis, geeft aan dat de verkoop niet aan zo maar een makelaar wordt overgelaten.

Onafhankelijk hypotheekadvies nodig?


Wij zijn volledig onafhankelijk en aangesloten bij De Hypotheekshop. Wij houden voor je het overzicht en vergelijken hypotheeken, rentetarieven en voorwaarden van al onze aanbieders. We nemen je persoonlijke situatie en toekomstplannen hiervoor als uitgangspunt. Zo vinden we een hypotheek die bij jouw inkomen en je nieuwe huis past. Of je nu je eerste huis koopt, of al toe bent aan een ander huis.

Je bent van harte **welkom!**



Kenmerken

Pr Willem Alexanderstr 40,

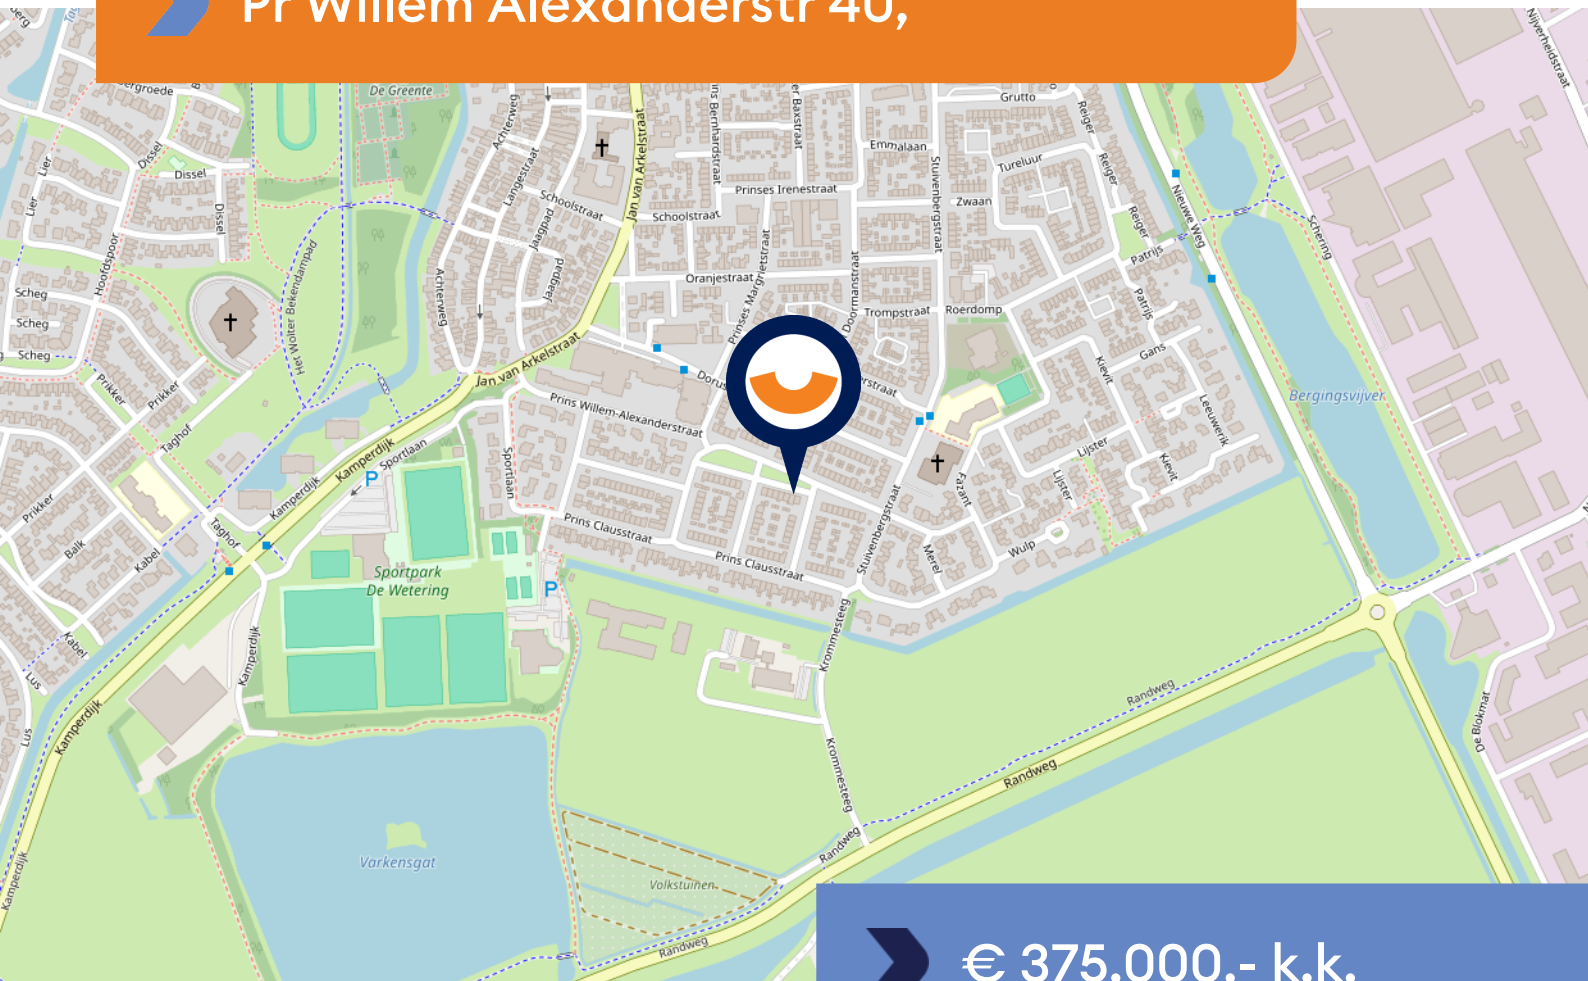

€ 375.000,- k.k.



WOONOPPERVLAKTE
144 m²



BOUWJAAR
1971



PERCEELOPPERVLAKTE
157 m²



AANTAL KAMERS
6



TUIN LIGGING
zuid



AANTAL SLAAPKAMERS
5



INHOUD
511 m³



ENERGIELABEL
B

Omschrijving

Een tussenwoning 2.0? Jazeker! Dit is er eentje die nét even meer in huis heeft.

Meer ruimte, meer slaapkamers, meer comfort en vooral: een huis waar je niet eerst maanden met een klusoutfit aan de slag hoeft. De afgelopen jaren is hier flink gemoderniseerd, aangepast en verbeterd. Het resultaat? Een verrassend ruime woning met een fijne woonkeuken, vijf slaapkamers, een moderne badkamer, veel bergruimte én een heerlijke veranda.

En geloof ons: vanaf de straat zie je nog lang niet hoeveel huis hierachter schuilgaat. Kom, we nemen je mee! Je komt aan bij de Prins Willem Alexanderstraat 40 en het eerste wat opvalt, is de lekker brede voortuin. De donkere gevel geeft het huis bovendien een stoere, eigentijdse uitstraling. De voordeur open en naar binnen!

In de hal is het meteen netjes en rustig. Hier vind je het toilet, de trap naar boven en de doorgang naar de rest van het huis. En dan beginnen we aan de woonkamerzijde. **De woonkamer** ligt aan de voorzijde en is heerlijk ruim. Grote bank? Kom maar door. Flinke salontafel erbij? Past ook. En dankzij het grote raam aan de voorzijde valt er lekker veel daglicht naar binnen.

Maar het leukste zit aan de achterkant. Via de stoere en-suitedeuren lopen we door naar de eetkamer. En dit is precies zo'n ruimte waarvan je denkt: ja, hier gaan we leven. De eettafel kan lekker groot, de ruimte is breed en door de grote pui aan de achterzijde heb je volop contact met buiten. Ontbijten met het gezin, uitgebreid tafelen met vrienden of op zondag de krant erbij: hier hoeft je niet snel van tafel.

Naast de eetkamer ligt de keuken. **De keuken** is modern, strak en lekker praktisch ingericht. Een lange kastenwand, volop werkblad en natuurlijk de apparatuur die je wilt hebben: een inductiekookplaat, vaatwasser, combi-oven, koelkast en afzuigkap. Geen keuken waar je elkaar voortdurend in de weg loopt, maar eentje waarin je echt aan de slag kunt.

Loop nog even mee naar achteren, want daar zit de bijkeuken. Zo'n ruimte waarvan je pas merkt hoe fijn hij is als je hem hebt. Extra voorraad, huishoudelijke spullen, apparatuur: allemaal uit het zicht. Daarnaast vind je hier de aansluiting voor de wasmachine. Vanuit hier stap je bovendien zo de achtertuin in.

Op de begane grond ligt bovendien een PVC-vloer met vloerverwarming. Dus schoenen uit en lekker wonen!

Krijg je al een goed gevoel?



Omschrijving

Goed, naar boven!

Op de **eerste verdieping** zijn maar liefst drie ruime slaapkamers. En niet drie kamers waarvan je bij eentje voorzichtig het woord slaapkamer moet gebruiken. Nee, hier zitten echt goede kamers.

De grootste slaapkamer ligt aan de achterzijde en is voorzien van airconditioning. Een heerlijk ruime ouderslaapkamer dus. En ook aan kastruimte is gedacht! Daarnaast zijn er nog twee slaapkamers, één aan de achterzijde en één aan de voorzijde. Kinderkamer, werkkamer, logeerkamer, hobbyruimte: kies maar. Met drie volwaardige kamers op één verdieping kun je hier alle kanten op.

Ook fijn: er zijn meerdere vaste kasten aanwezig. Geen losse kastencollectie nodig om alle handdoeken, het beddengoed en andere spullen ergens kwijt te kunnen.

En dan **de badkamerbadkamer** Die is modern uitgevoerd met een douche, een wastafelmeubel, een zwevend toilet en een designradiator. De grijze tegels, het houtlookmeubel en de zwarte kranen geven de ruimte een stoere uitstraling. En ook hier is aan comfort gedacht: vloerverwarming. Warme voeten in de ochtend, daar wen je gevaarlijk snel aan.

Zijn we er dan? Zeker niet. Nog een verdieping omhoog!

De tweede verdieping is namelijk geen zolder waar alleen de kerstspullen staan. Hier zijn nog eens twee slaapkamers gerealiseerd. Daarmee komt de teller gewoon op vijf slaapkamers.

Aan de ene zijde ligt een royale slaapkamer en aan de andere zijde nog een kamer. Door de aangepaste kap en de ramen aan de achterzijde zijn het verrassend bruikbare ruimtes. Ideaal voor oudere kinderen die hun eigen verdieping wel zien zitten, maar net zo goed voor thuiswerkers, logees of die langgekoesterde hobbykamer.

Daarnaast vind je op de overloop nog de stookruimte met de cv-ketel. De ketel is in 2022 vernieuwd.

Laten we nog **buiten** een kijkje nemen!

En daar wacht misschien wel een van de gezelligste plekken van het huis. Onder de overkapping zit je heerlijk beschut. Lange zomeravond, barbecue aan, vrienden erbij en nog eentje inschenken. Regenbuitje? Geen probleem, je blijft gewoon zitten. De tuin is onderhoudsvriendelijk aangelegd en ligt lekker op het zuiden.

Krijg je al een goed gevoel?



Omschrijving

Achter **de overkapping** staat daarnaast een vrijstaande berging. Fietsen, gereedschap, tuinspullen, speelgoed: ruimte genoeg. Daarmee blijft de rest van het huis tenminste lekker opgeruimd.

Wonen aan de Prins Willem Alexanderstraat

Lekker wonen in een rustige woonstraat, met de dagelijkse voorzieningen gewoon in de buurt. De Prins Willem Alexanderstraat is zo'n straat waar je fijn thuiskomt. Een woonomgeving met voornamelijk gezinswoningen, lekker overzichtelijk en met ruimte om de deur. Ideaal voor wie rustig wil wonen, maar niet ergens achteraf wil zitten.

En dan Genemuiden zelf. Hier vind je een actief verenigingsleven en verrassend veel voorzieningen! Voor de dagelijkse boodschappen hoef je het dorp niet uit, kinderen kunnen er naar school en ook sportvoorzieningen zijn volop aanwezig. Even een rondje wandelen of fietsen? Ook daarvoor zit je hier goed, met het open polderlandschap en het waterrijke buitengebied dichtbij.

Genemuiden heeft bovendien een gunstige ligging. Via de uitvalswegen rijd je vlot richting onder andere Hasselt, Kampen en Zwolle, terwijl je thuis juist profiteert van de rust van een kleinere plaats.

Kortom: aan de Prins Willem Alexanderstraat woon je lekker rustig, praktisch en centraal binnen Genemuiden. De boodschappen dichtbij, ruimte om je heen en de gezelligheid van het dorp binnen handbereik. Zo'n plek waar je na een drukke dag de straat inrijdt en denkt: ja hoor, lekker thuis.



Genemuiden is een gezellig stadje in Overijssel, bekend om zijn tapijtindustrie. Het ligt aan het Zwarte Meer en heeft een actief centrum. Dichtstbijzijnde grote steden zijn Zwolle en Kampen.













Kies voor een
goed gevoel!







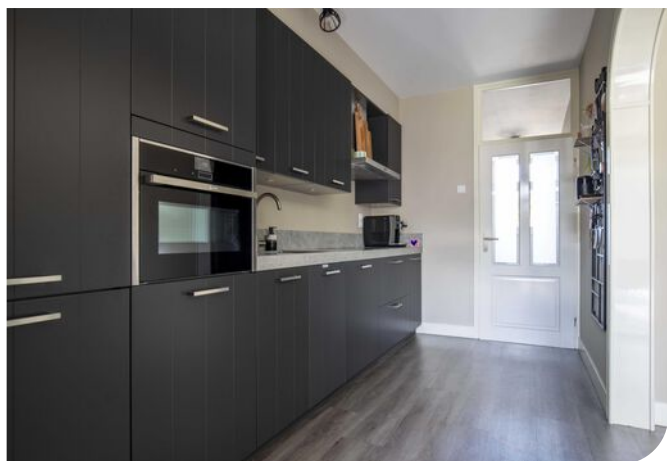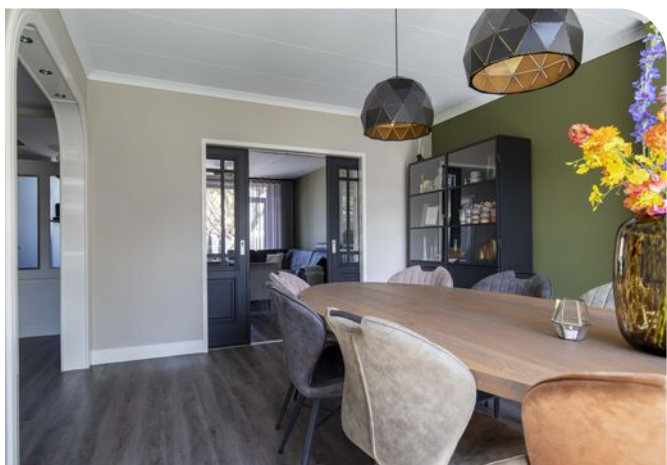













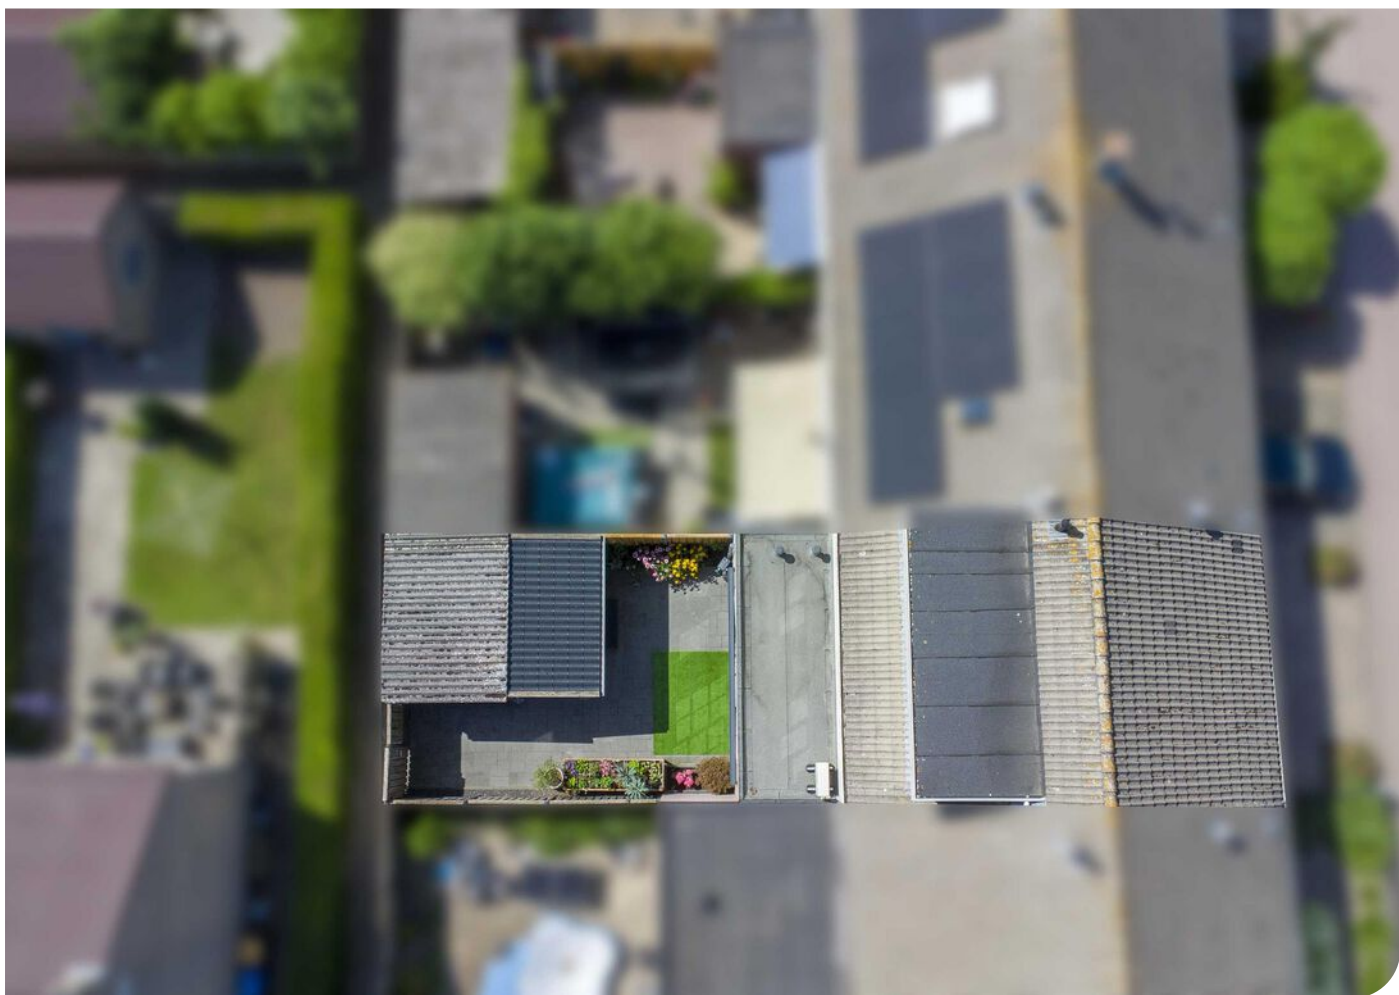







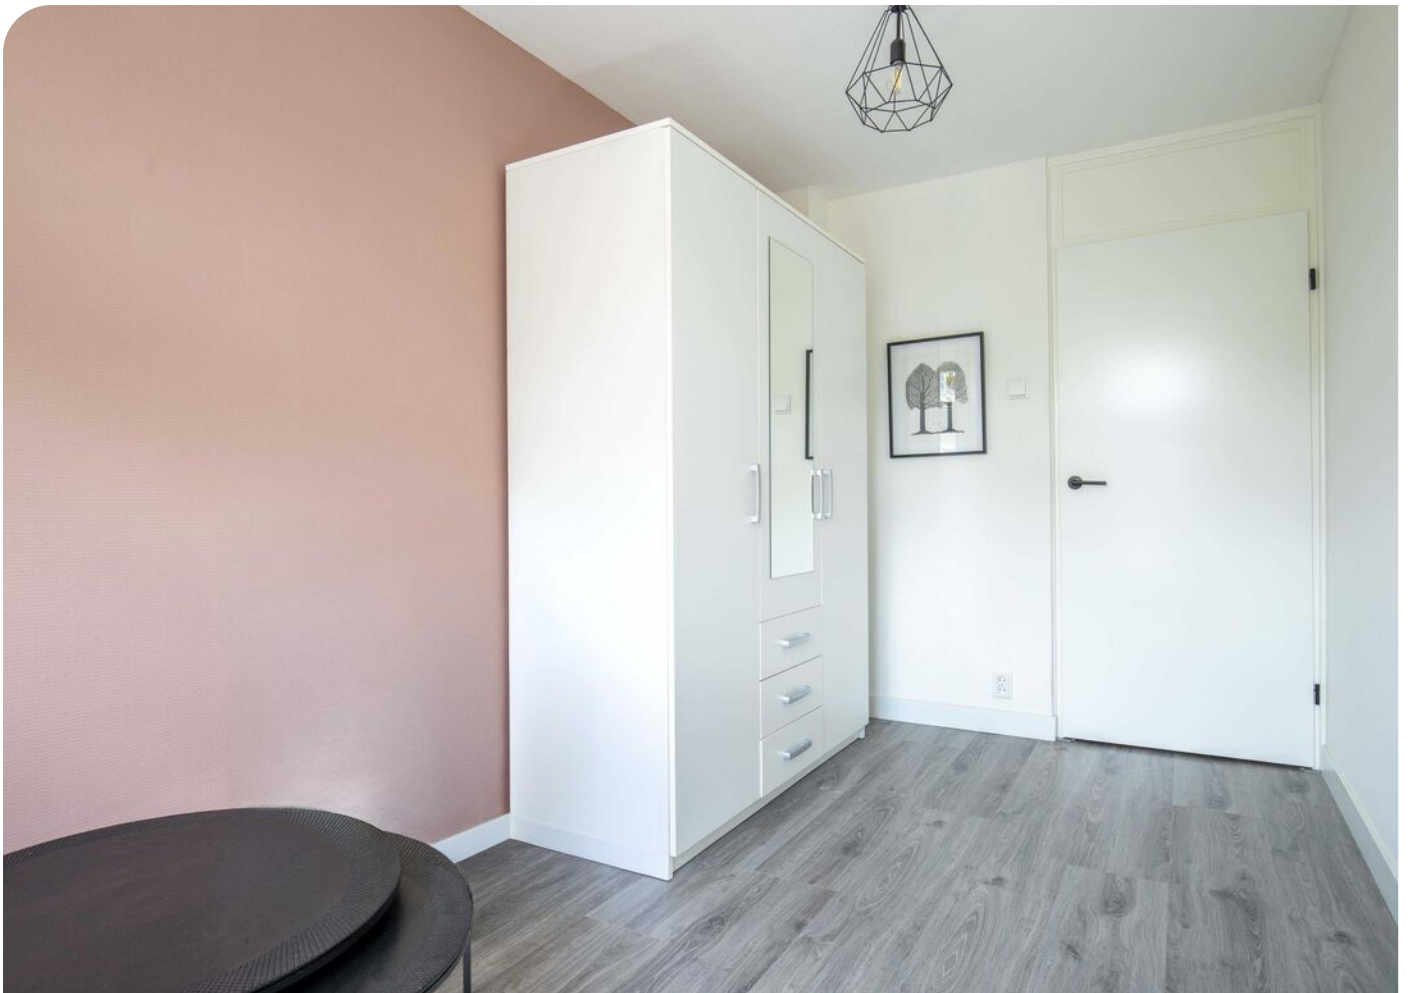



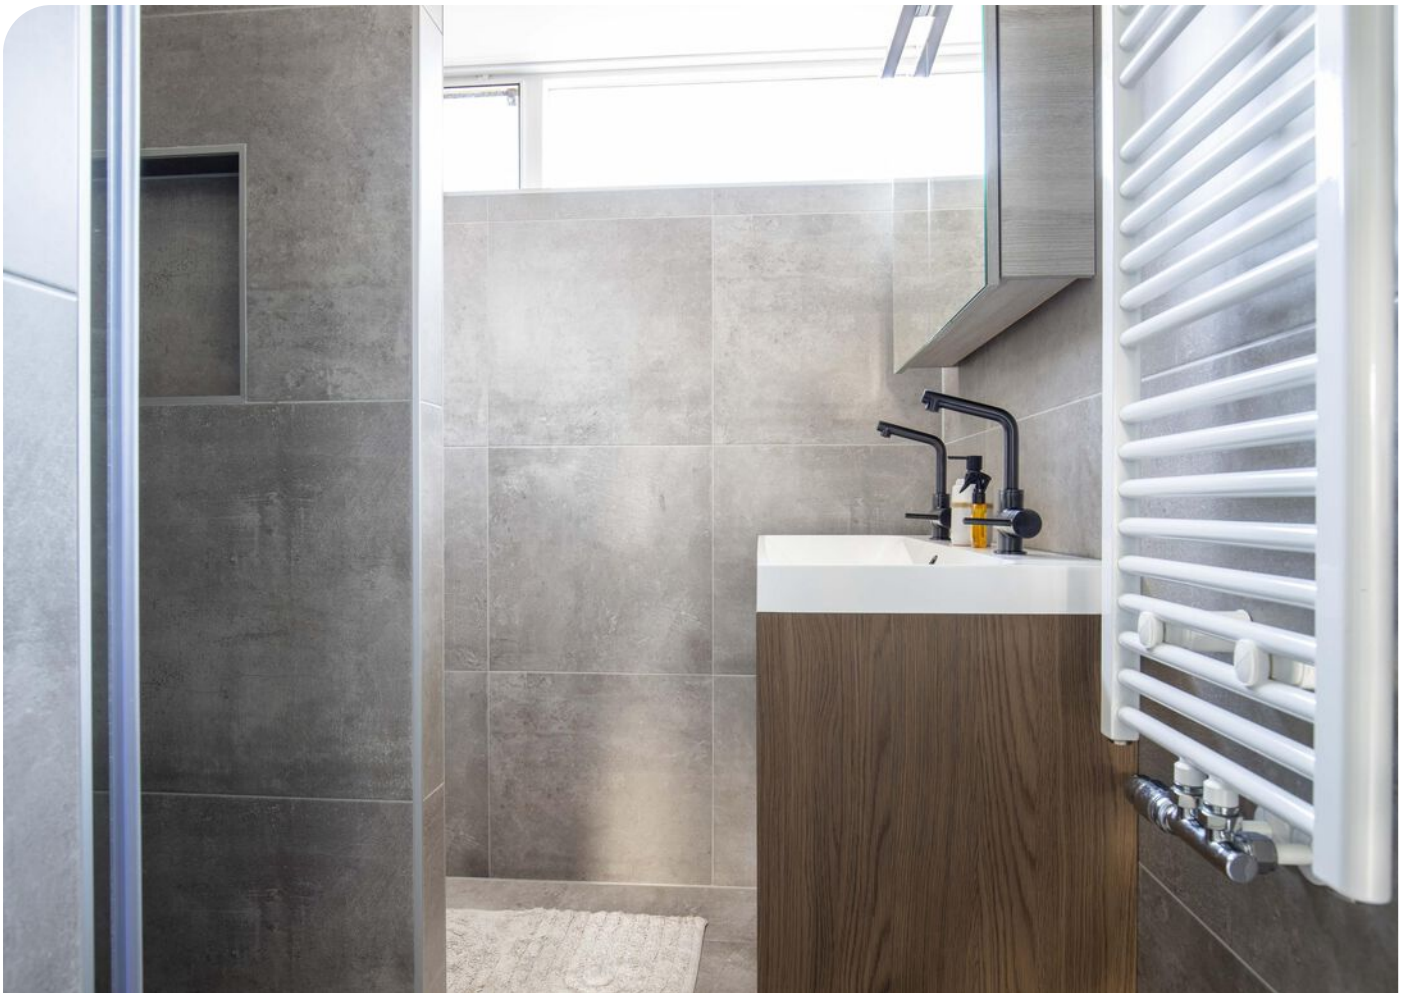



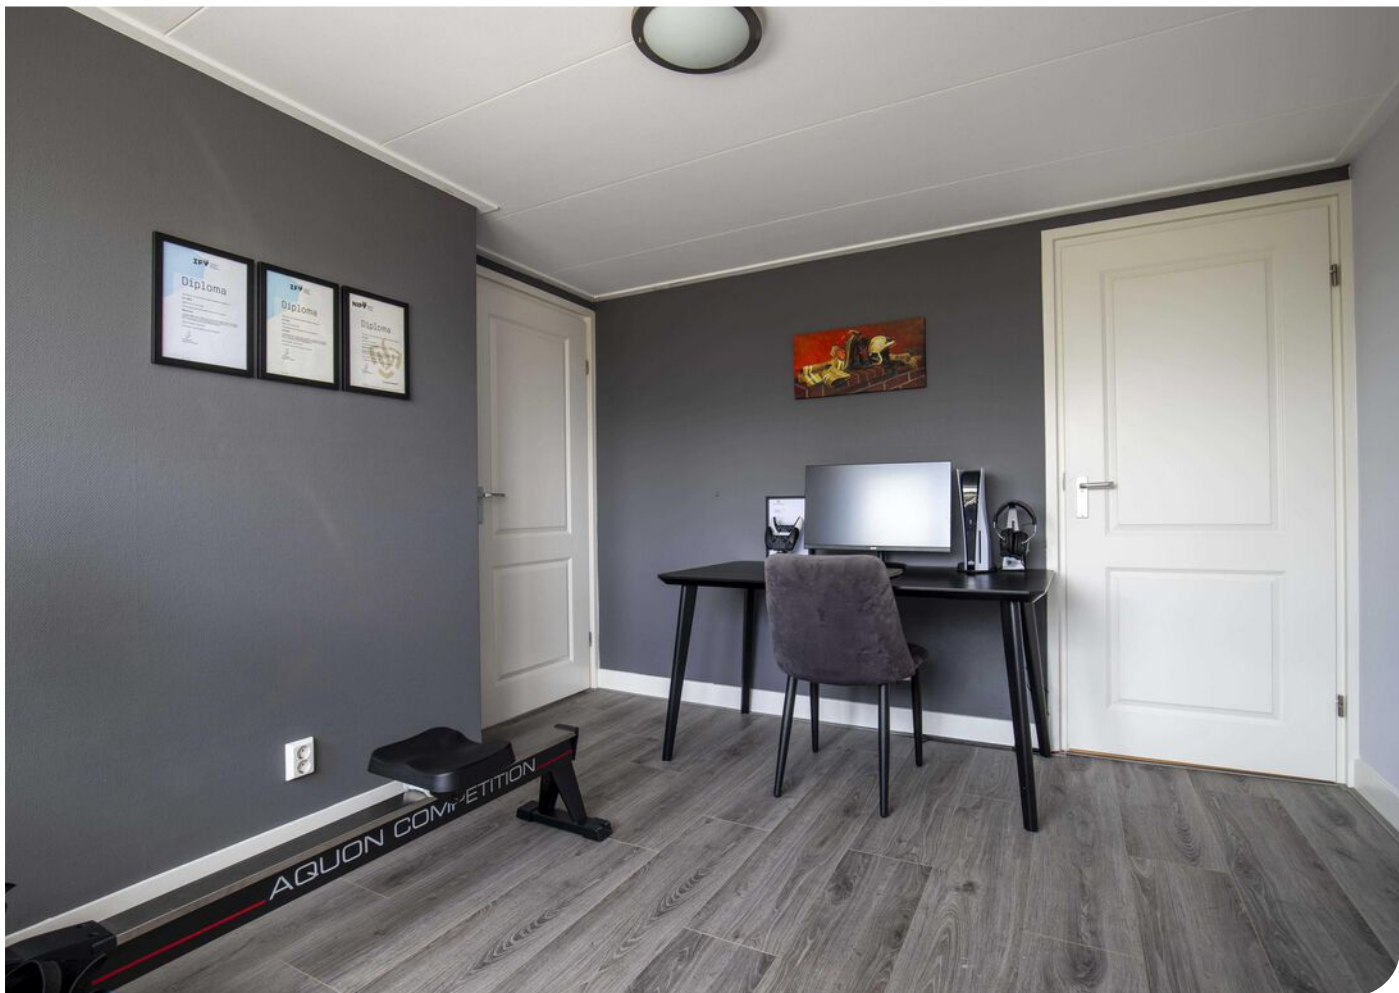



Plattegrond Begane grond



Aan de plattegronden kunnen geen rechten worden ontleend
© Zibber www.zibber.nl

Deze plattegronden zijn opgemaakt voor indicatieve doeleinden. Hieraan kunnen geen rechten worden ontleend.



Plattegrond 1e verdieping




Aan de plattegronden kunnen geen rechten worden ontleend
© Zibber www.zibber.nl

Deze plattegronden zijn opgemaakt voor indicatieve doeleinden. Hieraan kunnen geen rechten worden ontleend.



Plattegrond 2e verdieping

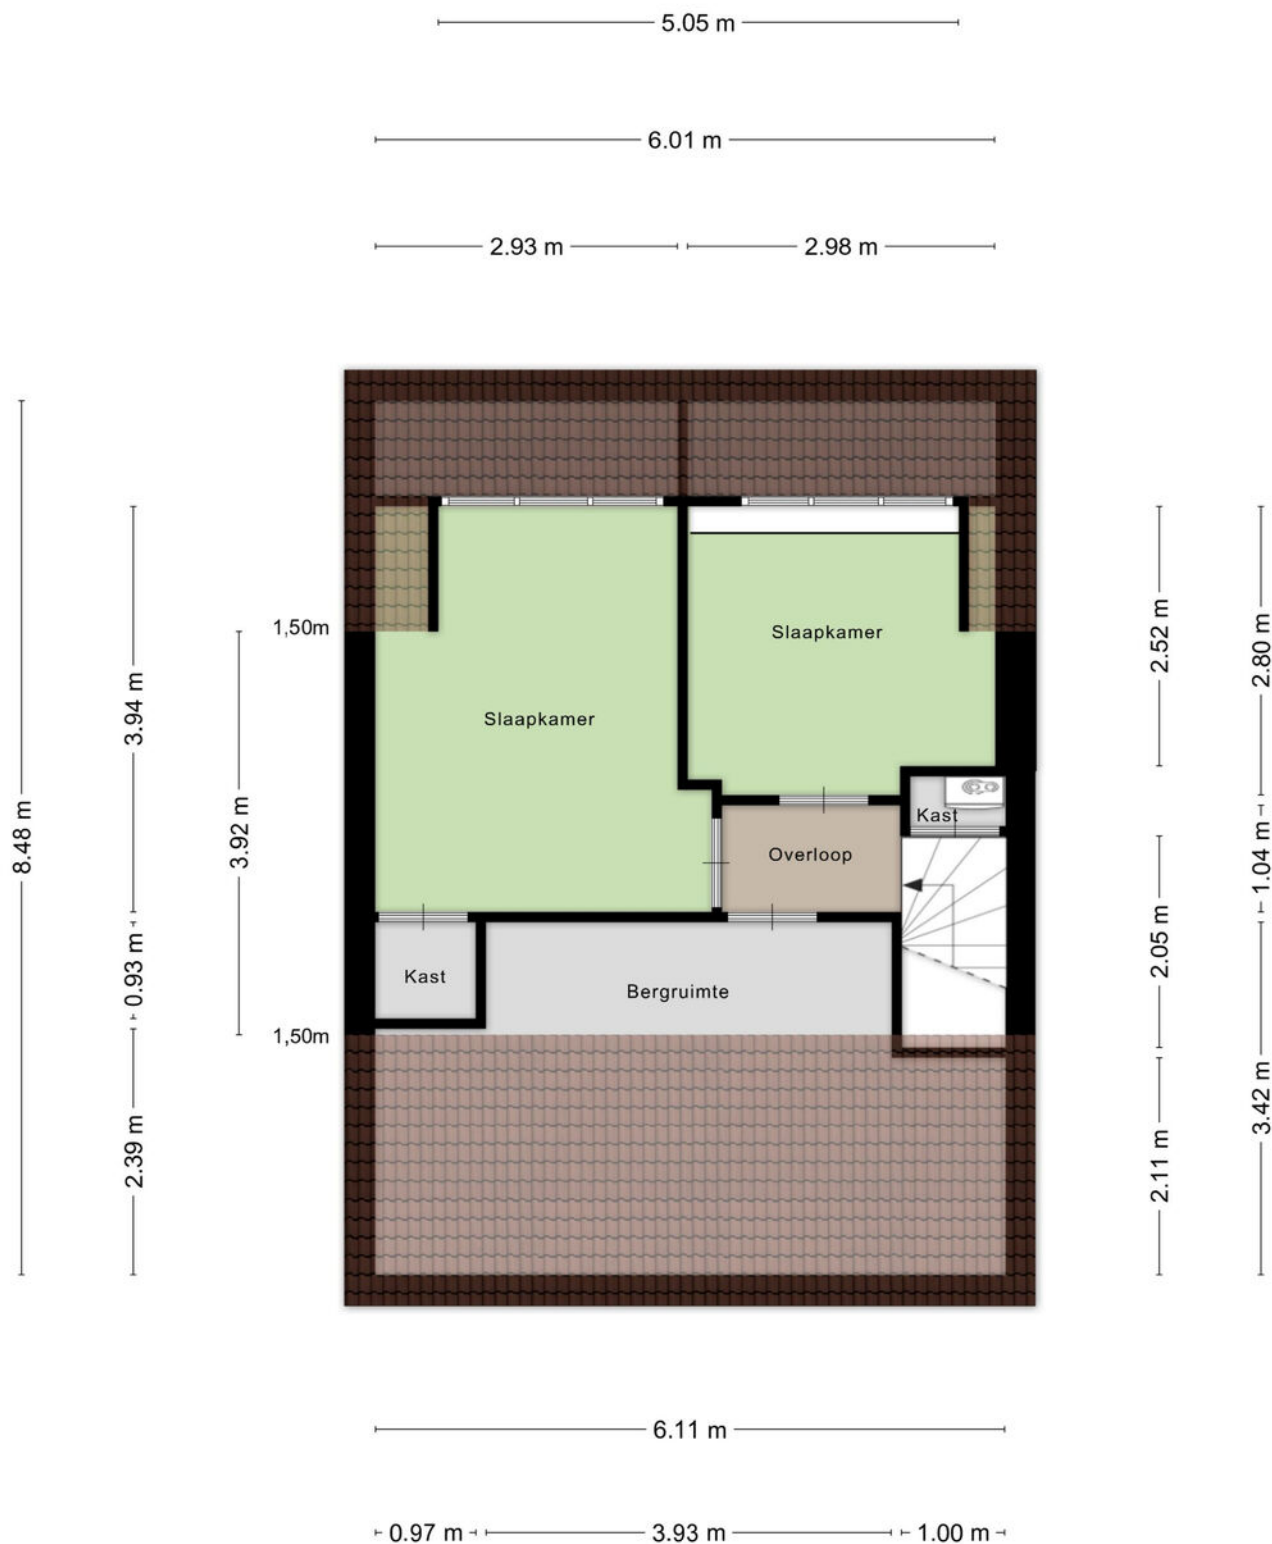


Aan de plattegronden kunnen geen rechten worden ontleend
© Zibber www.zibber.nl

Deze plattegronden zijn opgemaakt voor indicatieve doeleinden. Hieraan kunnen geen rechten worden ontleend.



Plattegrond Overkapping/Berging

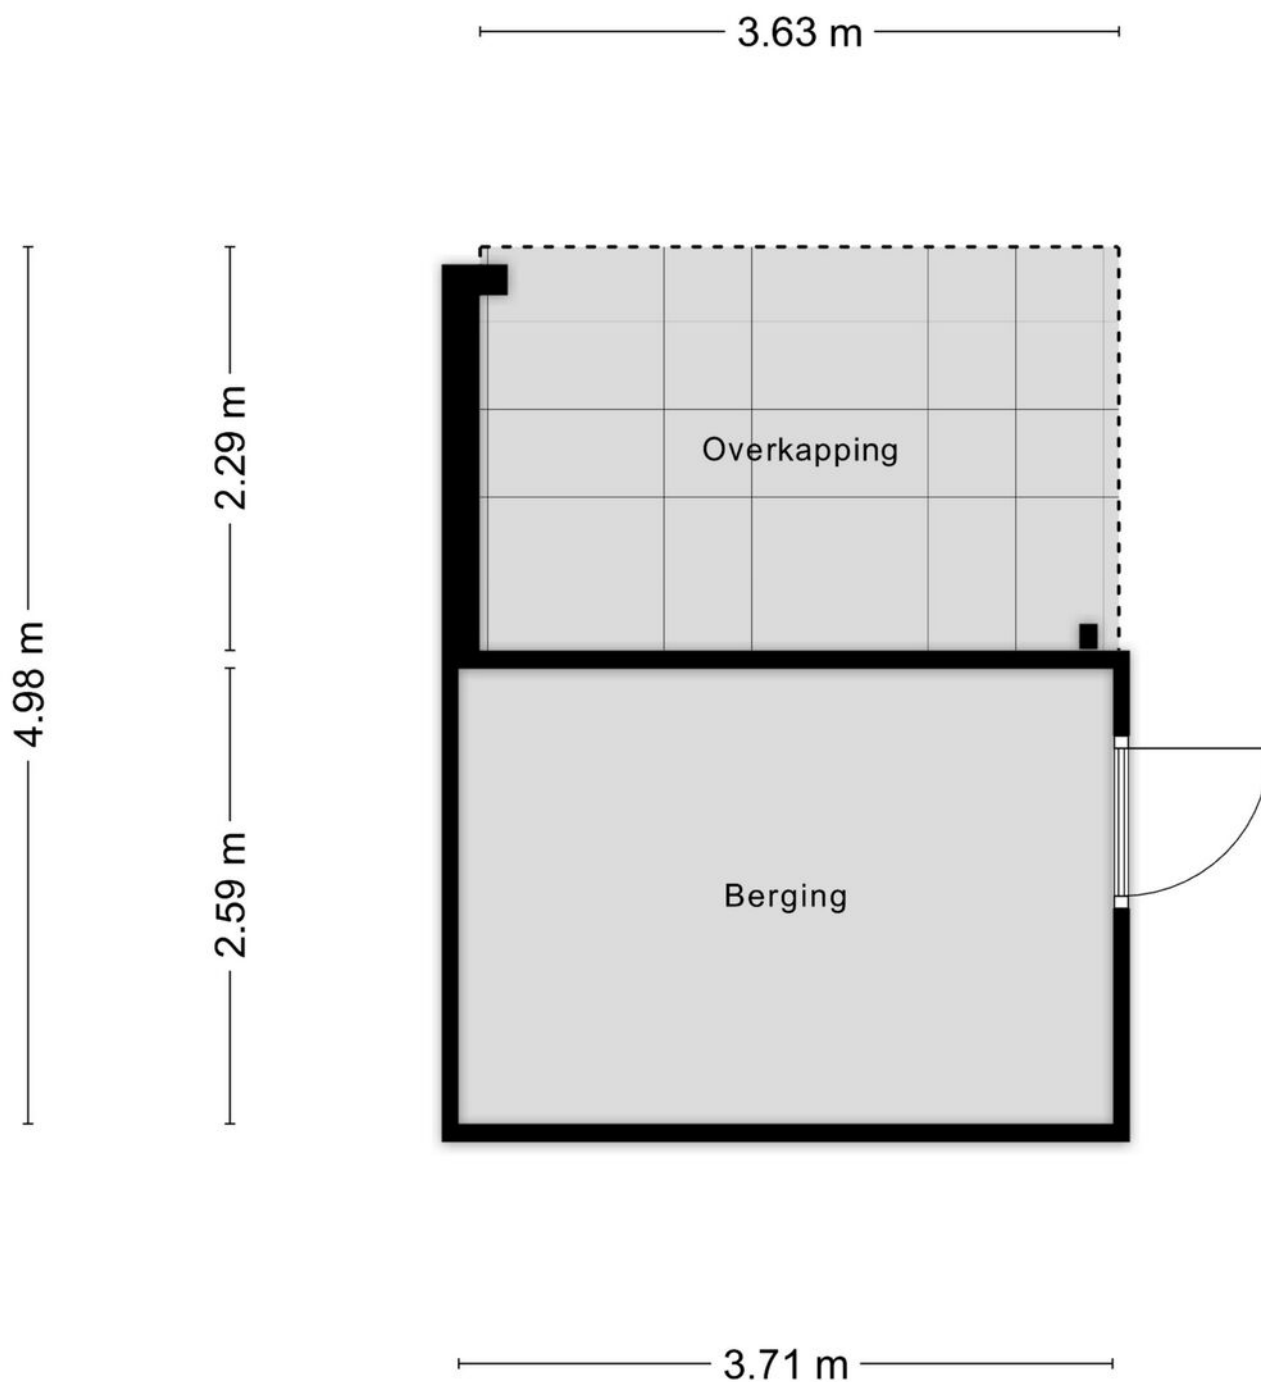

Aan de plattegronden kunnen geen rechten worden ontleend
© Zibber www.zibber.nl

Deze plattegronden zijn opgemaakt voor indicatieve doeleinden. Hieraan kunnen geen rechten worden ontleend.



12345 25 Deze kaart is noordgericht Perceelnummer Huisnummer Vastgestelde kadastrale grens Voorlopige kadastrale grens Administratieve kadastrale grens Bebouwing Voor een eensluidend uittreksel, geleverd op 30 juni 2026 De bewaarder van het kadaster en de openbare registers	Schaal 1: 500 Kadastrale gemeente Genemuiden Sectie C Perceel 4271 Aan dit uittreksel kunnen geen betrouwbare maten worden ontleend. De Dienst voor het kadaster en de openbare registers behoudt zich de intellectuele eigendomsrechten voor, waaronder het auteursrecht en het databankenrecht.	
---	--	---



Een juiste indruk van een woning krijg je met een vrijblijvende bezichtiging. Tijdens de bezichtiging leiden wij je rond door de woning en geven je aanvullende informatie.

Een huis kopen is geen alledaagse bezigheid

Voordat je eventueel een bieding uitbrengt op een woning, verzeker je ervan, dat je onderzoek hebt verricht naar alle aspecten die in het algemeen en voor jou in het bijzonder van belang zijn bij het nemen van je aankoopbeslissing. Bestudeer deze informatiebrochure, win bijvoorbeeld informatie in bij de desbetreffende gemeente en laat je financiële mogelijkheden op een rijtje zetten. Laat alle voor jouw belangrijke zaken tijdens de bezichtiging aan de orde komen en vraag onze medewerker(s) om tekst en uitleg bij eventuele onduidelijkheden.

Brochure

Deze informatie is door ons met de nodige zorgvuldigheid samengesteld. Onzerzijds wordt echter geen enkele aansprakelijkheid aanvaard voor enige onvolledigheid, onjuistheid of anderszins, dan wel de gevolgen daarvan. Alle opgegeven maten en oppervlakten zijn indicatief. Indien bijgesloten, geeft het overzicht van vaste lasten slechts een indicatie van de woonlasten van de huidige bewoners. Eventuele bouwtekeningen kunnen in de loop der jaren aangepast zijn, waardoor de tekeningen zouden kunnen afwijken van de feitelijke situatie. Derhalve kunnen aan de bijgevoegde tekeningen geen rechten worden ontleend. Met betrekking tot de eventueel bijgevoegde lijst van zaken, is deze onder voorbehoud van tussentijdse wijzigingen.

Makelaars voor een goed gevoel



Klanten met een goed gevoel

9,4

gemiddeld op



Goed om te weten

- **Bankgarantie/ Waarborgsom**
Tot zekerheid van de nakoming van de verplichtingen van de koper, wordt standaard een waarborgsom of bankgarantie ter grootte van 10 procent van de koopsom, opgenomen.
- **Ondertekening koopovereenkomst**
Na het bereiken van de mondelinge overeenstemming wordt van de koper en verkoper verlangd dat hij/zij binnen 2 werkdagen na het ontvangen van de conceptovereenkomst medewerking zullen verlenen aan de ondertekening van de koopovereenkomst.
- **Kosten koper**
De makelaar wordt betaald door zijn/haar opdrachtgever. In dit geval door de verkoper. Voor rekening van de koper komen de kosten die de overheid 'hangt' aan de overdracht van een woning. Dat is de overdrachtsbelasting en de kosten van de notaris voor het maken van de leveringsakte en het inschrijven daarvan in de registers.
- **Ouderdomsclausule**
Wanneer woningen ouder zijn dan 15 jaar bestaat er meer risico op gebreken aan de onroerende zaak. In de koopovereenkomst wordt een artikel opgenomen waarmee koper verklaart bekend te zijn met de leeftijd van de woning. Koper dient zijn verwachtingen met betrekking tot (de kwaliteit van) de woning aan te passen aan de leeftijd van de woning.
- **Onderzoeksplicht**
Naast de informatieplicht van de verkopende partij, bestaat er een onderzoeksplicht van de kandidaatkoper voor alle overige zaken die voor hem van belang kunnen zijn. Een koper wordt desgewenst in de gelegenheid gesteld om voorafgaande aan de aankoop het nodige onderzoek te doen. Hiertoe bieden wij kandidaat-kopers altijd de gelegenheid om, voor eigen rekening, een eigen NVM makelaar in te schakelen en/of een aanvullende bouwtechnische keuring of inspectie te laten uitvoeren.
- **Financiering**
Wij gaan ervan uit dat je zelf, voordat je tot een bieding overgaat, je goed hebt laten informeren omtrent je financieringsmogelijkheden. Met het regelen van een definitieve hypotheekofferte gaat enige tijd gemoeid. Gedurende deze periode is een ontbindende voorwaarde van financiering van kracht. Wij hanteren standaard een periode van zes weken, gerekend vanaf de mondelinge overeenstemming.

Klanten met een goed gevoel

9,4

gemiddeld op



- **Disclaimer: funderingsrisico-indicator wel beschikbaar**

Aan deze woning is in de NVM-software een funderingsrisico-indicator (A t/m E) toegekend. Deze wordt uitsluitend weergegeven als A-B-C enerzijds of D-E anderzijds en kan in mate van betrouwbaarheid variëren. De funderingsrisico-indicator is gebaseerd op data uit FunderMaps, waarbij onder meer wordt gekeken naar funderingstype, bodem- en grondwatergegevens, verzakkingen en hersteldata. FunderMaps is een commercieel dataplatform, ontwikkeld met het KCAF. Verkoper, de makelaar en de NVM staan niet in voor de juistheid, volledigheid of actualiteit van de funderingsrisico-indicator en de gebruikte data van FunderMaps. De funderingsrisico-indicator is informatief, indicatief, geeft geen garanties en vormt geen oordeel over de feitelijke staat van de fundering. Aan de funderingsrisico-indicator kunnen geen rechten worden ontleend. Geïnteresseerden wordt geadviseerd om, indien de staat van de fundering voor hen van belang is, zelfstandig een (beperkt of volledig) funderingsonderzoek te (laten) verrichten.

- **Disclaimer: funderingsrisico-indicator niet beschikbaar**

Aan deze woning is in de NVM-software geen funderingsrisico-indicator (A t/m E) toegekend. De funderingsrisico-indicator is gebaseerd op data uit FunderMaps, waarbij onder meer wordt gekeken naar funderingstype, bodem- en grondwatergegevens, verzakkingen en hersteldata. FunderMaps is een commercieel dataplatform, ontwikkeld met het KCAF. Verkoper, de makelaar en de NVM staan niet in voor de juistheid, volledigheid of actualiteit van de gebruikte data van FunderMaps. Het ontbreken van een funderingsrisico-indicator sluit funderingsproblematiek niet uit en vormt geen oordeel over de feitelijke staat van de fundering. Aan het ontbreken van een funderingsrisico-indicator kunnen geen rechten worden ontleend. Geïnteresseerden wordt geadviseerd om, indien de staat van de fundering voor hen van belang is, zelfstandig een (beperkt of volledig) funderingsonderzoek te (laten) verrichten.

Vraag en antwoord

1. Wanneer ben ik in onderhandeling?

Je kunt niet afdwingen dat je in onderhandeling bent. Je bent pas in onderhandeling als de verkoper reageert op je bod. Dus: als de verkoper een tegenbod doet. Ook kan de verkopende makelaar uitdrukkelijk aangegeven dat hij met je in onderhandeling is. Je bent niet in onderhandeling als de verkopende makelaar aangeeft dat hij je bod met de verkoper zal overleggen.

2. Mag een makelaar doorgaan met bezichtigingen als er al over een bod onderhandeld wordt?

Dat mag. Een onderhandeling hoeft nog niet tot een verkoop te leiden. De verkoper kan daarnaast wellicht graag willen weten of er meer belangstelling is. De eerste bieder hoeft nog niet de beste te zijn. Daarom gaan de bezichtigingen door. Vaak zal de verkopende makelaar aan belangstellende vertellen dat hij, zoals dat heet 'onder bod' is. Een belangstellende mag dan wel een bod uitbrengen, maar krijgt geen antwoord tot de onderhandeling met de eerste geïnteresseerde beëindigd is. De makelaar zal geen mededeling doen over de hoogte van de biedingen. Dit zou het overbieden kunnen uitlokken.

3. Kan verkoper de vraagprijs van een woning tijdens de onderhandeling verhogen?

Het antwoord is ja. Als de vraagprijs alleen een uitnodiging is tot het doen van een bod (zoals beschreven wordt in 'Word ik koper als ik de vraagprijs bied?'), dan kan de verkoper ook besluiten de vraagprijs te verlagen of te verhogen. Tijdens een onderhandeling doen partijen vaak over en weer biedingen. Als de verkopende partij een bod aanvaardt, dan is er sprake van een koop. Als de verkoper een tegenbod doet, kan de koper door dit te aanvaarden de koop tot stand brengen. Andersom kan dat ook. Als de potentiële koper een tegenbod doet dat afwijkt van het bod van de verkopende partij. Dus ook als de partijen 'naar elkaar toekomen' in het biedingsproces kan de verkoper ineens besluiten om toch zijn tegenbod weer te verhogen en de koper om zijn bod weer te verlagen.

4. Wanneer komt een koop tot stand?

Als verkoper en koper het mondeling eens worden over de voor hen belangrijkste zaken (zoals de prijs, de opleveringsdatum en de ontbindende voorwaarden) legt de verkopende makelaar de afspraken schriftelijk vast in een koopakte. Ontbindende voorwaarden zijn hierin een belangrijk onderwerp. Je krijgt niet automatisch een ontbindende voorwaarde. Wil je als koper bijvoorbeeld een ontbindende voorwaarde voor de financiering, dan moet je dit melden bij het uitbrengen van je bod. Het is belangrijk dat de partijen het eens zijn over aanvullende afspraken en ontbindende voorwaarden voordat de koopakte wordt opgemaakt. Zodra beide partijen de koopakte hebben ondertekend is de koopovereenkomst gesloten. De koper ontvangt dan een afschrift van deze akte. Vanaf dat moment treedt voor jou als particuliere koper de wettelijke bedenktijd van drie dagen in werking. Binnen deze tijd kun je als koper alsnog afzien van de aankoop. Doe je dit niet, zijn de financiën rond en vormen ook eventuele andere ontbindende voorwaarden geen obstakel meer, dan zal op de afgesproken opleveringsdatum de overdracht plaatsvinden bij de notaris.

5. Word ik koper als ik de vraagprijs bied?

Over deze vraag bestaan veel misverstanden. Het hoogste rechtscollege de Hoge Raad, heeft namelijk in een vonnis bepaald dat de vraagprijs van een woning een uitnodiging is tot het doen van een bod. Als je de vraagprijs uit een advertentie of woninggids biedt, dan doe je een bod. De verkoper kan dan nog beslissen of hij wel of niet je bod aanvaardt of dat hij zijn makelaar een tegenbod laat doen.



Vraag en antwoord

6. Mag de makelaar tijdens de onderhandeling het systeem van verkoop wijzigen?

Dat mag. Eén van de partijen mag de onderhandeling beëindigen. Soms zijn er zoveel belangstellenden die de vraagprijs bieden of benaderen, dat het moeilijk is te bepalen wie de beste koper is. In dat geval kan de verkopende makelaar - natuurlijk in overleg met de verkoper - besluiten de lopende onderhandeling af te breken en de biedprocedure te wijzigen. Uiteraard dient hij eerst de eventuele gedane toezeggingen na te komen (zie ook vraag acht en negen).

De makelaar kiest vervolgens bijvoorbeeld voor een inschrijvingsprocedure. Alle bidders hebben dan een gelijke kans om een hoogste bod uit te brengen.

Vraag bij je NVM-makelaar naar de folder over deze brochure.

7. Wat is een optie?

Een optie in juridische zin geeft een partij de keuze om door een eenzijdige verklaring een koopovereenkomst met een andere partij te sluiten. Partijen zijn het dan al wel eens over de voorwaarden van de koop, maar de koper krijgt bijvoorbeeld nog een week bedenktijd. Bij de aankoop van een nieuwbouwwoning is zo'n optie nog wel gebruikelijk. Bij het aankopen van een al bestaande woning wordt vaak ten onrechte het begrip 'optie' gebruikt. Dan heeft het de betekenis van bepaalde toezeggingen die een verkopende makelaar kan doen aan een nieuwe belangstellende koper tijdens het onderhandelingsproces. Zo'n toezegging kan bijvoorbeeld inhouden dat een belangstellende koper een paar dagen de tijd krijgt om na te denken over een bod. De makelaar zal in de tussentijd proberen om niet met een andere partij in onderhandeling te gaan. De belangstellende koper kan deze tijd gebruiken om een inzicht te krijgen in zijn financiering of in de gebruiksmogelijkheden van de woning. Een optie kun je niet eisen; de verkopende makelaar beslist zelf of er in een onderhandelingsproces bepaalde toezeggingen worden gedaan.

8. Als ik de eerste ben die belt voor een bezichtiging, als ik de eerste ben die de woning bezichtigt of als ik de eerste ben die een bod uitbrengt, moet de makelaar in deze gevallen ook het eerste met mij in onderhandeling gaan?

Op deze drie vragen is het antwoord nee. De verkopende makelaar bepaalt samen met de verkoper de verkoopprocedure. De verkopende makelaar heeft wel de verplichting je daarover te informeren. Het is verstandig als je serieus belangstelling hebt de makelaar te vragen wat je positie is. Dat kan veel teleurstelling voorkomen. Doet de makelaar je een toezegging, dan dient hij deze na te komen.



Hypotheeken met een goed gevoel



Bonthuis Vaartjes Makelaars is aangesloten bij de Hypotheekshop.

Onze hypotheekadviseurs nemen je persoonlijke woonwensen, inkomen en toekomstplannen als uitgangspunt. Want iedereen - en dus ook elk hypotheekadvies - is uniek. Wij vergelijken het complete hypotheekaanbod van ruim 40 geldverstrekkers. Helemaal onafhankelijk én op maat.

Maak vrijblijvend een afspraak

Een hypotheek afspraak kan op één van onze kantoren.

- Genemuiden - Oosterkaai 51
- Zwartsluis - Sportlaan 2
- Kampen - Burgwal 87

038-3868507



De Hypotheekshop heeft geen enkele contractuele verplichting tot advisering, bemiddeling of verkoop van een product van welke bank, verzekeringsmaatschappij of andere financiële instelling dan ook. De Hypotheekshop bemiddelt onder andere wel voor de onderstaande instellingen:

• ABN AMRO • Aegon • Allianz • Argenta • ASR Verzekeringen • Attens • Bijbouwe / Dynamic • BLG Wonen • BNP Baripass Cardiff • Callas • Centraal Beheer • Credivance / Defim • Dazure • Dela • Duitse Volksbank • Florius • Hera Life • HollandWoont • Hypotrust • ING • Interbank • IQWoon • Klaverblad • Lloyds Bank • Lot Hypotheken • Merius • MoneyYou • Munt Hypotheken • Nationale Nederlanden / Delta Lloyd • NBIC Direct Hypotheken • Obvion • Onderlinge 's-Gravenhage • Rabobank • REAAL Verzekeringen • Robuust Hypotheken • Scildon • Syntrus Achmea Vastgoed • TAF • Triodos • TulpHypotheken • Venn Hypotheken • Vista Hypotheken • Woonfonds • Woonnu





Zwartsluis

Sportlaan 2
8064 BS
Zwartsluis

Genemuiden

Oosterkaai 51
8281 BK
Genemuiden

Kampen

Burgwal 87
8261 ES
Kampen

☎ 038-386 66 66

📞 06-15 42 96 34



Makelaars voor een goed gevoel

www.bvmakelaars.nl

