

TE KOOP



Vraagprijs € 485.000,- k.k.

MAINELAAN 76 EINDHOVEN





INHOUD

Kenmerken
Omschrijving en foto's
Kadastrale kaart
Plattegronden
Wonen in Eindhoven
Extra toelichting over het kopen van een huis
Kin Makelaars

WELKOM!


Heb je vragen over Mainelaan 76?
Bel of mail ons gerust!

Kin Makelaars Geldrop
Tel: 040 - 7 200 722
geldrop@kinmakelaars.nl



KENMERKEN

Algemeen	
Adres	Mainelaan 76
Plaats	Eindhoven
Aanvaarding	in overleg
Bouwjaar	1986
Inhoud	550 m ³
Woonoppervlakte	119 m ²
Perceeloppervlakte	260 m ²
Aantal kamers	5
Aantal slaapkamers	4
Onderhoud binnen	goed
Onderhoud buiten	goed
Ligging	
Ligging woning	aan rustige weg, in woonwijk
Installaties	
Verwarming	c.v.-ketel 2018
Warmwater	c.v.-ketel
Isolatie	dakisolatie, muurisolatie, vloerisolatie, gedeeltelijk dubbel glas

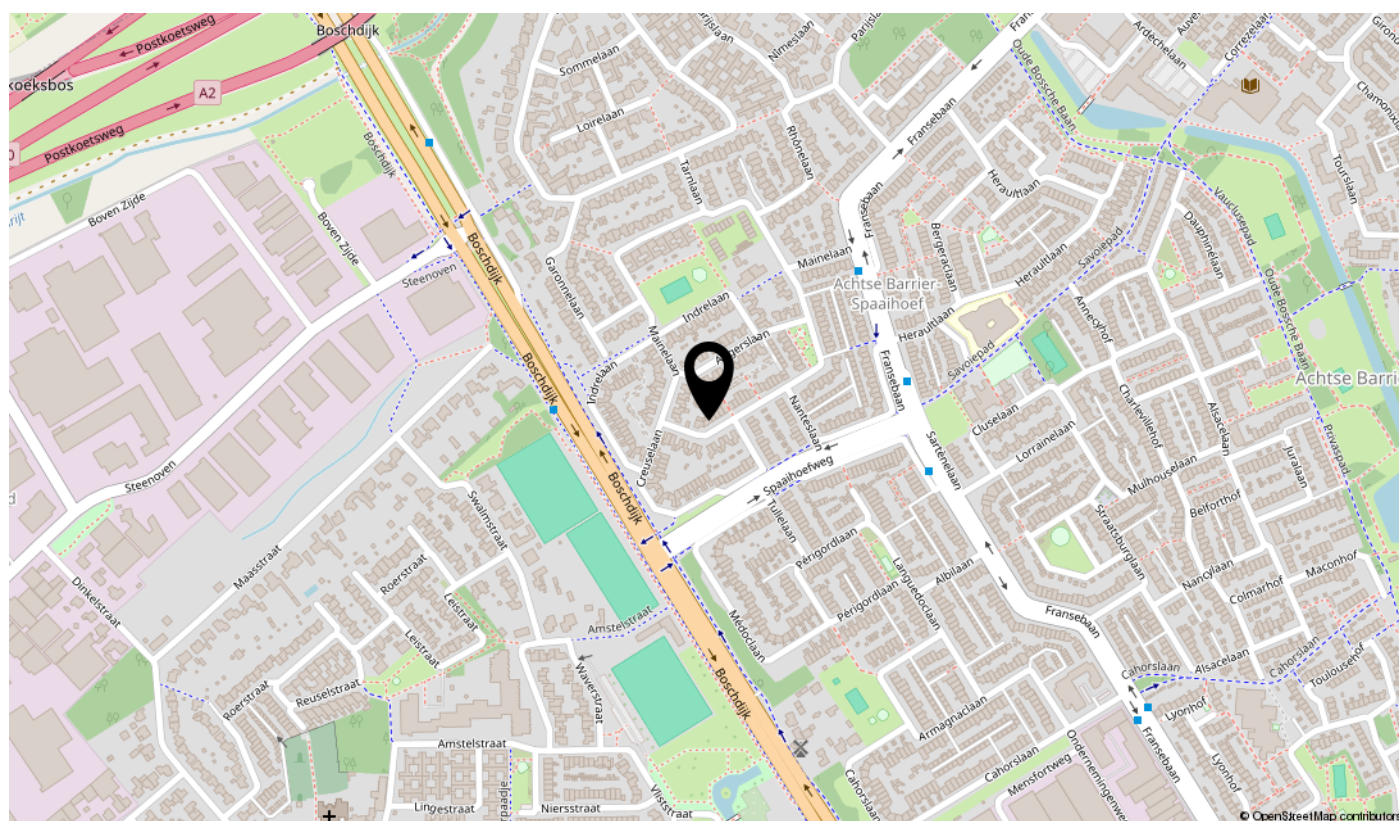

MAINELAAN 76, EINDHOVEN

Een unieke kans op een royale geschakelde woning met GARAGE in de gewilde buurt de "Achtse Barrier". Deze gezinswoning met ENERGIELABEL B is voorzien van een lichte doorzonkamer, ruime badkamer en 4 royale slaapkamers. De woning is gelegen op een perceel van 260 m² met eigen oprit en bijzonder diepe achtertuin van maar liefst ca. 15 meter. De woning is gunstig gelegen op een gewilde woonlocatie in de kindvriendelijke woonwijk "Achtse Barrier", met dichtbij een groot speelveld, speeltuin, diverse scholen, winkels, openbaar groen, Aqua Best en uitvalswegen.

Interesse gewekt? Plan dan nu snel een bezichtiging!
De woning is op korte termijn beschikbaar.





BIJZONDERHEDEN

- Royale gezinswoning in kindvriendelijke wijk "Achtse Barrier";
- 119 m² woonoppervlakte;
- Eigen oprit en garage!;
- 4 slaapkamers;
- Naar eigen smaak af te maken;
- Lichte doorzonkamer;
- Energielabel B (Geldig t/m 18-04-2033);
- Zeer diepe achtertuin van ca. 15 meter;
- Dichtbij een groot speelveld, speeltuin, diverse scholen, winkels, openbaar groen, Aqua Best en uitvalswegen;
- Projectnotaris: VAD Notarissen Rotterdam;
- Verkoper geen bewoner clause van toepassing;
- Aanvaarding op korte termijn mogelijk.

BEGANE GROND

Entree/hal

De entree/hal geeft toegang tot de trapopgang naar de 1e verdieping, de woonkamer, de meterkast met (5 groepen + 2 aardlekschakelaars) en tot de toiletruimte met staand closet en fonteintje.

Woonkamer

Lichte doorzonkamer van ruim 30m² is voorzien van strak gestucte wand- en plafondafwerking met inbouwspots. Er zijn hardhouten kozijnen met met grotendeels dubbel glas, aan de voorzijde zijn handmatige screens. Tevens is er een praktische trapkast.

Keuken

Eenvoudige half open keuken in rechte opstelling. De keuken is voorzien van dubbele gootsteen en 4-pits gasfornuis met afzuigkap.

Door de diverse lades en kasten is er genoeg bergruimte voor uw kookgerei. Middels loopdeur is er toegang tot de achtertuin.







WOONKAMER





WOONKAMER





KEUKEN



1E VERDIEPING

Overloop met toegang tot de vaste trapopgang naar de 2de verdieping, 3 slaapkamers en de badkamer.

Slaapkamer 1

Aan de achterzijde gelegen slaapkamer (4.24 x 3.19 m.). De kamer is voorzien van strak gestucte wand- en plafondafwerking en houtlook laminaatvloer. Er zijn grote raampartijen met houten kozijnen en isolerende beglazing.

Slaapkamer 2

Aan de voorzijde gelegen slaapkamer (4.28 x 3.19 m.). De kamer is voorzien van strak gestucte wand- en plafondafwerking, houtlook laminaatvloer en ingebouwde kastruimte. Er zijn grote raampartijen met houten kozijnen en isolerende beglazing.

Slaapkamer 3

Aan de voorzijde gelegen slaapkamer (3.16 x 2.14 m). Stucwerk wanden en plafond en houtlook laminaatvloer.

Badkamer

Royale badkamer volledig betegeld met neutraal tegelwerk. De badkamer beschikt over wastafel, staand closet en ligbad met douche en glaswand.







SLAAPKAMER 1





SLAAPKAMER 2





SLAAPKAMER 3





BADKAMER



2E VERDIEPING

Middels vaste trap te bereiken tweede verdieping. De ruime overloop is voorzien van genoeg bergruimte, hier is tevens ook de hr-ketel geïnstalleerd (Merk: Intergas, Bouwjaar, 2016).

Slaapkamer 4

De royale 4e slaapkamer op de zolderverdieping is voorzien van een Velux dakraam met houten kozijn en isolerende beglazing.

De slaapkamer is netjes afgewerkt met stucwerk wanden, houtlook laminaatvloer en ingebouwde garderobekast.







SLAAPKAMER 4



TUIN + GARAGE

Tuin

Bijzonder diepe achtertuin gesitueerd op het noorden. De tuin is bereikbaar via de keuken of de garage. Het is voorzien van een betegeld terrasgedeelte, gazon, borders en borders.

Garage

Royale stenen garage van ca. 25 m² met handmatige kanteldeur en loopdeur naar de tuin.







GARAGE







This image shows a full page of blank, lined paper. It features approximately 20 evenly spaced horizontal grey lines across its entire width, providing a guide for handwriting or typing. The paper itself is a clean, off-white color. There are no margins, text, or other markings present on the page.




12345	Deze kaart is noordgericht	Schaal 1: 500	
25	Perceelnummer	Kadastrale gemeente	Woensel
	Huisnummer	Sectie	S
	Vastgestelde kadastrale grens	Perceel	4382
	Voorlopige kadastrale grens		
	Administratieve kadastrale grens		
	Bebouwing		
Aan dit uittreksel kunnen geen betrouwbare maten worden ontleend. De Dienst voor het kadaster en de openbare registers behoudt zich de intellectuele eigendomsrechten voor, waaronder het auteursrecht en het databankenrecht.			





BEGANE GROND

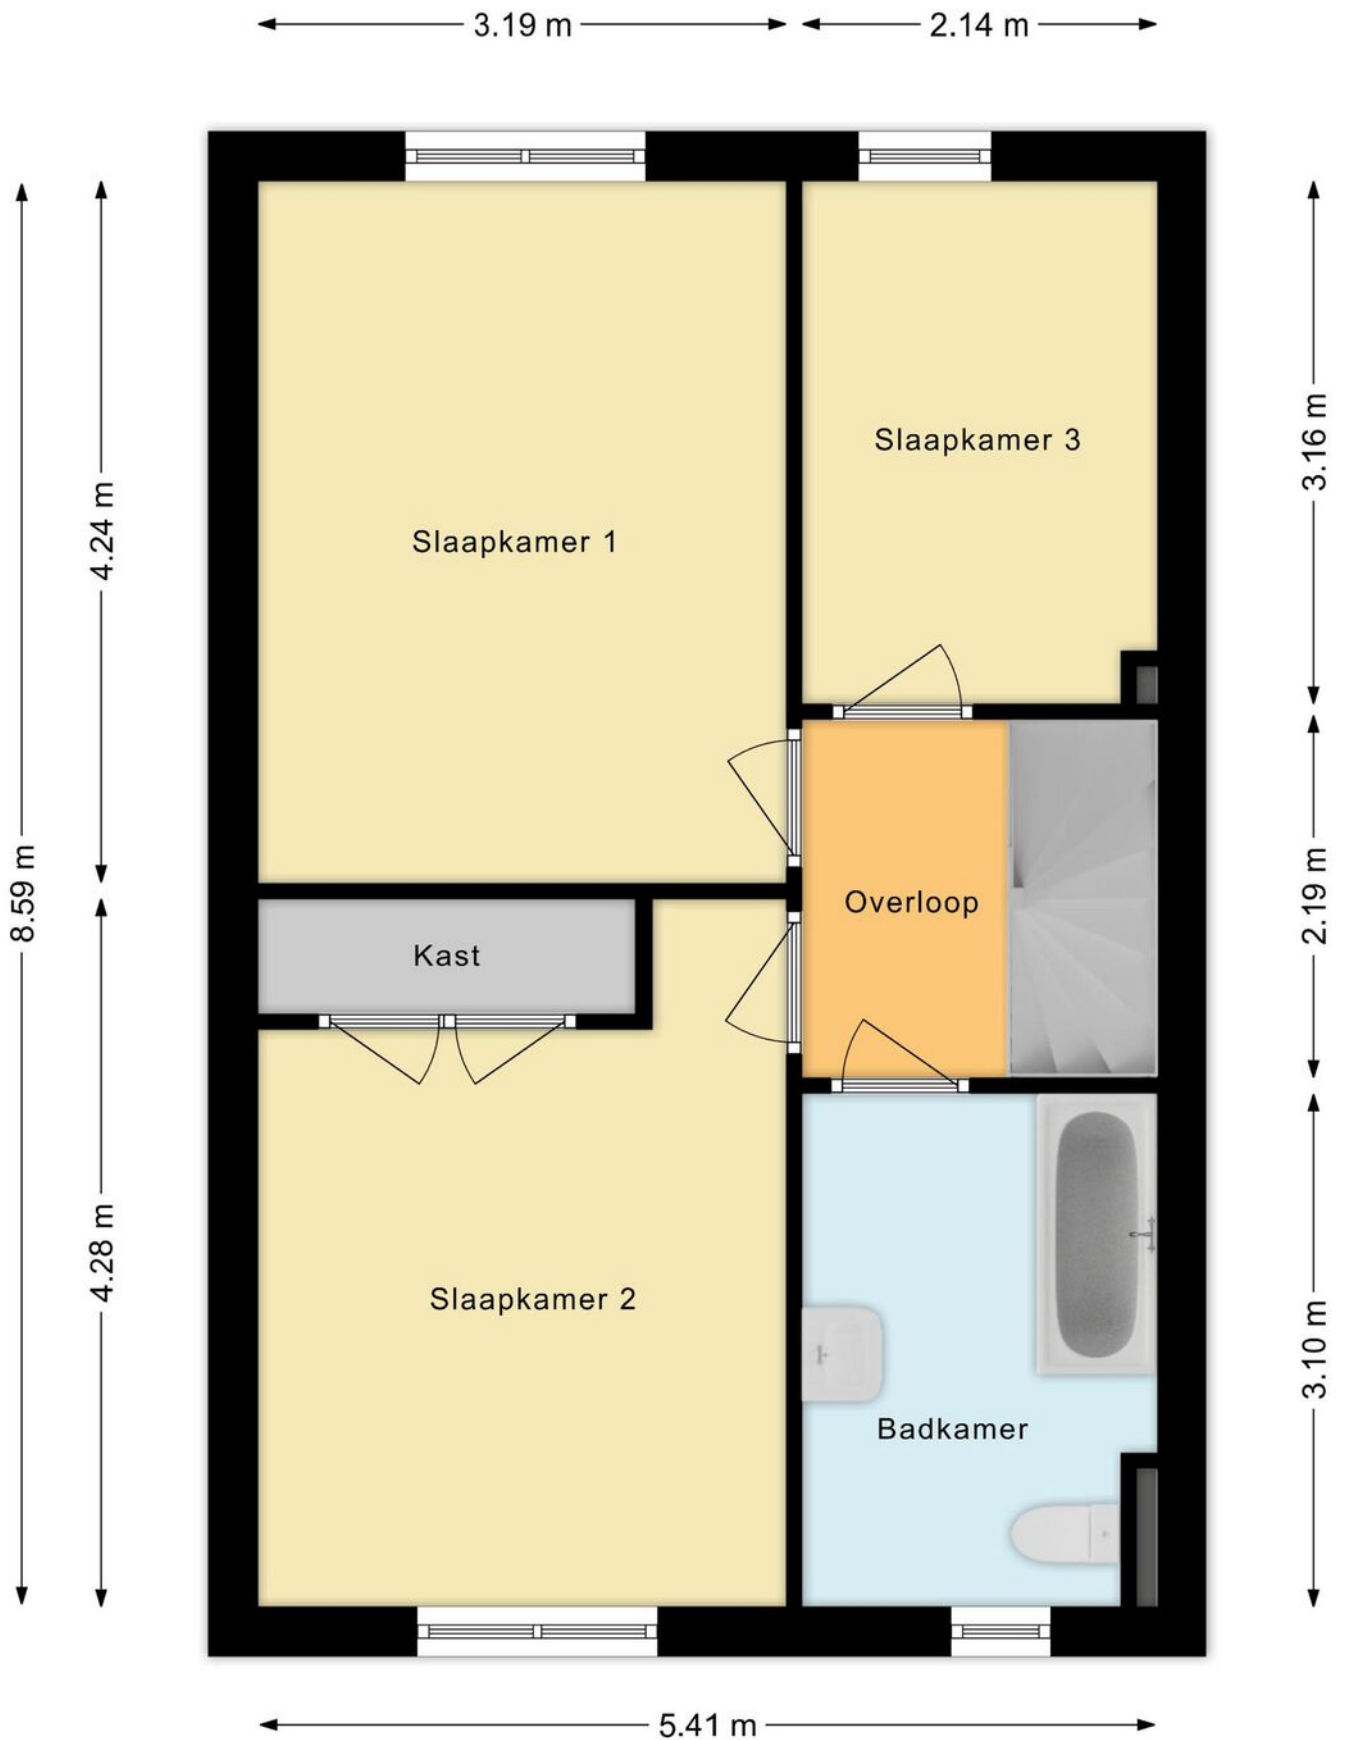

EERSTE VERDIEPING



TWEEDE VERDIEPING



SITUATIE



WONEN IN EINDHOVEN

Eindhoven, de licht, techniek en designstad van Nederland. De gemeente Eindhoven maakte in de eerste helft en het midden van de twintigste eeuw een explosieve groei door. Eindhoven telt op dit moment c.a. 235.000 inwoners, mede dankzij de werkgelegenheid door onder andere ASML, Philips, de High Tech Campus en Daf en de gunstige ligging.

Eindhoven heeft een prachtige binnenstad met veel architectuur, winkels en volop uitgaansgelegenheden zoals musea, het Parktheater, de Effenaar, de Markt en het Stratumseind. Eindhoven is een veel gekozen startplaats voor tal van bestemmingen doormiddel van het NS-station en luchthaven Eindhoven Airport.



EXTRA TOELICHTING OVER HET KOPEN VAN EEN HUIS

Bezichtiging

Een bezichtiging helpt om een volledig beeld te krijgen van de woning. We maken hiervoor graag een afspraak. Laat je ons enkele dagen na de rondleiding weten wat je van het huis vindt? Zowel wij als de verkoper horen dit graag.

Onderzoeksplicht

Wil je na de bezichtiging een bod uitbrengen, dan is het van groot belang om eerst goed onderzoek te doen naar alle aspecten die bij de aankoop een rol spelen. We gaan er vanuit dat je al deze facetten goed onderzocht hebt. Niet alleen de informatie die wij je hebben gegeven, maar bijvoorbeeld ook je financiële mogelijkheden en eventuele vragen aan de gemeente.

Bod uitbrengen

Bij het uitbrengen van een bod hoort:

- Geboden koopsom
- Datum van aanvaarding
- Wel of geen overname roerende zaken en zo ja welke
- Wel of geen ontbindende voorwaarden en zo ja welke

Als bidder krijg je niet automatisch een ontbindende voorwaarde voor de financiering. Als je dit wenst, geef dan aan dat je hier een beroep op doet en voor welk bedrag. Over ontbindende voorwaarden moeten partijen het eens zijn vóór de koop. Pas als beide partijen akkoord zijn over niet alleen de prijs maar ook alle ontbindende voorwaarden vindt de koop plaats. Voor een objectief en onafhankelijk advies over de financiering kun je bij onze hypotheekadviseur terecht. Dit eerste adviesgesprek is altijd gratis en geheel vrijblijvend.

Waarborgsom/bankgarantie

De koper stort (tenzij anders overeengekomen) als waarborg een bedrag van 10% van de koopsom op de rekening van de notaris van zijn keuze. Als alternatief geldt een bankgarantie van een Nederlandse bankinstelling.

Koopovereenkomst

Kin Makelaars maakt de koopovereenkomst op conform de standaard van de NVM, de Consumentenbond en de Vereniging Eigen Huis. Tenzij anders overeengekomen ondertekenen en retourneren beide partijen dit document binnen 5 werkdagen.

Drie dagen bedenktijd

Iedere particuliere koper die een woning koopt krijgt drie dagen bedenktijd. In dit tijdsbestek is het mogelijk om de overeenkomst ongedaan te maken. Deze bedenktijd is wettelijk geregeld.

Deze termijn begint zodra de koper de getekende overeenkomst (of een kopie daarvan) ontvangt en dit bevestigt.

De bedenktijd is alleen van toepassing op de aankoop van een woonruimte voor eigen gebruik en geldt slechts éénmaal. De koop is pas gesloten als deze schriftelijk is vastgelegd en door beide partijen ondertekend.

Registers

De partijen hebben de mogelijkheid om het object in te schrijven in de openbare registers. Dit biedt partijen bescherming tegen eventueel later gelegd beslag op het registergoed.

Asbestclausule

Sinds 1 juli 1993 is de verkoop en verwerking van asbesthoudende materialen in Nederland verboden. De kans bestaat dat een woning van voor die tijd asbesthoudende materialen bevat. Bij mogelijke aanwezigheid van asbest in de woning is de 'asbestclausule' van kracht. Deze is als volgt geformuleerd: "Aan koper is bekend dat in de onroerende zaak asbest kan zijn verwerkt. Bovendien verklaart koper ermee bekend te zijn dat het ten tijde van de bouw of renovatie van het verkochte normale praktijk was asbesthoudende materialen te verwerken. Koper aanvaardt de eventuele aanwezigheid van die materialen in het verkochte. Koper vrijwaart verkoper voor enige aanspraak uit dien hoofde." De makelaar vertelt of de asbestclausule van toepassing is.

Ouderdomsclausule

In de koopovereenkomst kan bij oudere woningen een ouderdomsclausule worden opgenomen. Dit betekent dat de eisen voor de bouwkwaliteit aanzienlijk lager liggen dan die voor nieuwe woningen.

Feitelijk gebruik

Wanneer een woning door verkoper is geërfd of langdurig is verhuurd, is mogelijk de clausule met betrekking tot feitelijk gebruik van toepassing. Of dit het geval is, weet de makelaar. Bij deze clausule attendeert de verkoper de koper uitdrukkelijk op het feit dat hij het verkochte nooit zelf feitelijk heeft gebruikt. Het is daarom niet mogelijk om de koper te informeren over eigenschappen van of gebreken aan het verkochte. In dit kader komen partijen overeen dat dergelijke eigenschappen of gebreken voor risico en rekening van koper komen. Bij de vaststelling van de koopsom is hiermee rekening gehouden. Om dit risico voor koper te beperken, heeft verkoper koper in de gelegenheid gesteld een bouwkundige inspectie uit te voeren.

Toelichtingclausule NEN2580

De meetinstructie is gebaseerd op de NEN 2580. De Meetinstructie is bedoeld om een meer eenduidige manier van meten toe te passen voor het geven van een indicatie van de gebruiksoppervlakte, maatvoeringen t.a.v. plattegronden inhouds- en oppervlaktematen zijn bij benadering vastgesteld, veelal in een meetrapport. De meetinstructie sluit verschillen in de meetuitkomsten niet volledig uit, door bijvoorbeeld interpretatieverschillen, afrondingen of beperkingen bij het uitvoeren van de meting. Uitgangspunt blijft altijd: "wat je ziet is wat je koopt" en de objectinformatie is van lagere prioriteit. Koper is in gelegenheid gesteld om deze maten op of na te meten en vrijwaart verkoper en diens makelaar van elke aansprakelijkheid wanneer hier toch afwijkingen in zouden voorkomen.

Energielabel

Elke verkoper is bij wet verplicht een definitief energielabel te overhandigen bij de eigendomsoverdracht van de woning. Wie bij levering niet over een energielabel beschikt, riskeert een sanctie.

Verantwoording

De gegevens in deze brochure zijn met zorg verzameld. Daarbij is de grootst mogelijke nauwkeurigheid nagestreefd. Wij zijn daarbij voor een groot deel afhankelijk van informatie van derden. Voor de juistheid van de gegevens aanvaarden wij noch de verkoper enige aansprakelijkheid. Aan deze informatie kunnen dan ook geen rechten worden ontleend. Heb je na het lezen van deze bijlage nog vragen, neem dan contact op met de makelaar.

Tenslotte

Een huis kopen doe je niet iedere dag. Verzeker je ervan dat alle belangrijke zaken aan bod komen. Schroom dus niet om onze makelaar tekst en uitleg te vragen over de woning en de (aankoop)procedure. We beantwoorden je vragen met alle plezier.



**Heb je vragen over deze woning?
Wij staan voor je klaar!**

**Vestiging Geldrop
Korte Kerkstraat 6a 5664 HG GELDROP
Tel: 040 - 7 200 722
geldrop@kinmakelaars.nl**

KIN MAKELAARS

JOUW MAKELAAR IN DE REGIO

KIN Makelaars zet je op voorsprong

Verkopen doe je samen, dat is al sinds de start het credo van Kin Makelaars. We horen graag wat je wensen zijn en doen er alles aan om deze te vervullen. Verkopen of verhuren tegen de condities zoals jij die voor ogen hebt. Jij beslist, wij creëren de optimale omstandigheden.

Daar ligt het onderscheid van Kin Makelaars: professioneel bemiddelen en klanten op voorsprong zetten. Met naast de bouwkundige bagage een uitstekende kennis van de lokale én regionale woningmarkt. Bij koop, bij huur en bij officiële taxaties. Vijfendertig jaar ervaring in vastgoed, hypotheek en verzekeringen.

De nummer 1 in de regio

Luchtkastelen bouwen en gouden bergen beloven kan iedereen, maar aan een eerlijk en betrouwbaar advies heb je het meest. Enthousiast als het kan, voorzichtig als het moet: dat is waar KIN voor staat. Omdat niemand baat heeft bij een verkeerde keuze. In alle bescheidenheid: Kin Makelaars heeft een reputatie hoog te houden. De nummer 1 makelaar van Noord – Brabant, nummer 10 op de nationale ranglijst en – misschien wel het allerbelangrijkste objectieve kenmerk – een gemiddelde klanttevredenheid van 8,5 op Funda.

Mensenwerk en slimme marketing

De kracht van KIN zit hem in de mensen, maar ook in de marktbewerking. Onder andere met professionele video's, hoogtefoto's en met regelmaat drones laten we woningen extra opvallen binnen het aanbod op Funda. Op Facebook hebben we duizenden volgers. En ook middels onze digitale nieuwsbrief met 24.000 abonnees weten we potentiële kopers op een andere manier te bereiken.

Actief in de regio Breda, Dongen, Geldrop, Gilze-Rijen, Tilburg en Waalwijk

KIN is in de regio volop vertegenwoordigd. Toch beschikt ieder kantoor over een compact team waarbij maatservice, loyaliteit en persoonlijke aandacht centraal staan. Met vaste contactpersonen, korte communicatielijnen en veelvuldig onderling contact. Met het marktbereik van alle vestigingen als surplus.

Gratis waardebeoordeling

Verhuisplannen? Dan leggen we graag uit hoe we jou op voorsprong kunnen zetten. Bel ons voor een gratis waardebeoordeling en we komen vrijblijvend bij je langs. Maar je bent uiteraard ook van harte welkom op onze vestigingen.

Verzekeringen en Hypotheken

Besteed voldoende aandacht aan je hypotheek. Het afsluiten van een goede hypotheek is immers waarschijnlijk de belangrijkste financiële beslissing in je leven. Informeer bij de makelaar naar de beste hypotheekadviseur bij jou in de buurt. We helpen je daar graag bij!



AANTEKENINGEN

[illegible]

[illegible]

KIN MAKELAARS JOUW MAKELAAR IN DE REGIO



**Tot ziens in één van onze vestigingen in de regio of
in jouw toekomstige woning!**

www.kinmakelaars.nl

KIN MAKELAARS VESTIGINGEN



KIN
MAKELAARS

Breda

Korte Ploegstraat 19
4818 EM BREDA
Tel. 076 - 5 221 221
breda@kinmakelaars.nl

Dongen

Hoge Ham 93
5104 JC DONGEN
Tel. 0162 - 726 926
dongen@kinmakelaars.nl

Geldrop

Korte Kerkstraat 6A
5664 HG GELDROP
Tel. 040 - 7 200 722
geldrop@kinmakelaars.nl

Gilze

Raadhuisstraat 11E
5126 CK GILZE
Tel. 0161 - 244 844
gilze@kinmakelaars.nl

Rijen

Hoofdstraat 27
5121 JA RIJEN
Tel. 0161 - 244 844
rijen@kinmakelaars.nl

Tilburg

Bredaseweg 219-01
5038 NE TILBURG
Tel. 013 - 5 339 339
tilburg@kinmakelaars.nl

Waalwijk

Grotestraat 299
5141 JT WAALWIJK
Tel. 0416 - 724 888
waalwijk@kinmakelaars.nl