

Wordt dit jouw droomhuis?



Willem van Millenberchstraat 18

Eindhoven

Op een rustige locatie in het centrum gelegen zeer ruime authentieke en royaal, vooroorlogs herenhuis met een riante woonkamer en een fijne, in 2009 uitgebouwde woonkeuken.



Alberti Garantiemakelaars

Strijpsestraat 77

5616 GL, Eindhoven

040-2957957

info@alberti.nl

www.alberti.nl

A photograph of three real estate agents standing in front of a modern building with large glass windows. On the left is a man in a light grey blazer and white shirt. In the center is a woman in a cream-colored blazer and brown trousers. On the right is a woman in a grey blazer and light grey trousers. They are all smiling and looking at the camera.

**Een huis koop
je niet alleen**

Wij gaan je daarbij
ondersteunen

Alberti Garantiemakelaars
staan voor je klaar

Wat leuk dat je interesse hebt in deze woning!

De riante woning is voorzien van 4 flinke slaapkamers (voorheen 5) met de mogelijkheid om een 5e slaapkamer te creëren en een nieuwe badkamer van 2022. Vele authentieke elementen zijn mooi bewaard gebleven: het glas-in-lood, de paneeldeuren en sierlijsten op de plafonds. Ook is er een fijne stadstuin met berging en achterom! In 2022 zijn nagenoeg alle kozijnen vernieuwd en voorzien van HR++ beglazing. De woning is gelegen midden in het centrum van Eindhoven met alle gewenste voorzieningen dichtbij.

Vraagprijs € 715.000,- k.k.






Kenmerken van deze woning

Soort woning	Eengezinswoning
Type woning	Tussenwoning
Bouwjaar	1929

Inhoud	577 m ³
Woonoppervlakte	159 m ²
Perceeloppervlakte	127 m ²
Tuin	Achtertuint
Tuin oppervlakte	42 m ²

Energie label	C
Aantal kamers	6
Aantal slaapkamers	5

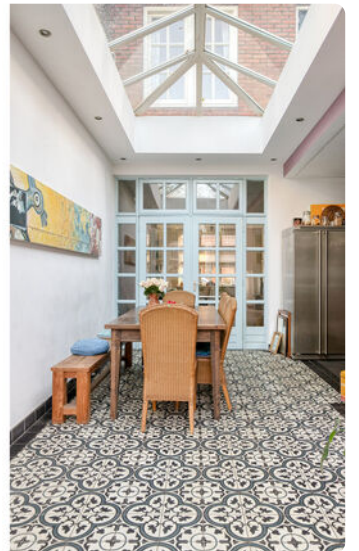

Omschrijving van de woning

Op een rustige locatie in het centrum gelegen zeer ruime authentieke en royaal, vooroorlogs herenhuis met een riante woonkamer en een fijne, in 2009 uitgebouwde woonkeuken. De riante woning is voorzien van 4 flinke slaapkamers (voorheen 5) met de mogelijkheid om een 5e slaapkamer te creëren en een nieuwe badkamer van 2022. Vele authentieke elementen zijn mooi bewaard gebleven: het glas-in-lood, de paneeldeuren en sierlijsten op de plafonds. Ook is er een fijne stadstuin met berging en achterom! In 2022 zijn nagenoeg alle kozijnen vernieuwd en voorzien van HR++ beglazing. De woning is gelegen midden in het centrum van Eindhoven met alle gewenste voorzieningen binnen handbereik. De Willem van Millenberchstraat is een rustige straat met veel karakteristieke woningen. Bent u op zoek naar een ruim, vooroorlogs herenhuis met 159 m2 woonoppervlakte in het centrum van Eindhoven dan moet u deze woning beslist zien!

INDELING:

BEGANE GROND:

Overdekte entree. Authentieke, hoge vestibule met originele tegelvloer en deels betegelde wandafwerking. Prachtige glas-in-lood ramen rondom de voordeur en ook bij en rondom de binnendeur met toegang tot de hal. Meterkast met 12 groepen en 2 aardlekschakelaars. De hal is voorzien van de originele tegel vloer, stucwerk wandafwerking en trapopgang naar de 1e verdieping.

Ruim 8 meter diepe woonkamer met houten vloer, stucwerk wandafwerking, hoog plafond met sierlijsten en fraaie glas-in-lood boven ramen aan de voorzijde. Originele servieskast aan de achterzijde en een schouw (het rookkanaal is nu afgesloten) in het midden van de woonkamer. Originele paneeldeuren met glas-in-lood boven ramen. In 2009 uitgebouwde woonkeuken aan de achterzijde. De woonkeuken is voorzien van een tegelvloer, inbouwspots, er is een flinke lichtstraat en openslaande tuindeuren naar de achtertuin. Rechte keukenopstelling met een vaatwasser, afzuigkap en verschillende opberglades en kastjes. Het fornuis met oven en de koel/vriescombinatie zijn ter overname. Toegang tot de bijkeuken. De bijkeuken is voorzien van een tegelvloer en een duo deur naar de achtertuin. De aansluitingen voor de wasapparatuur bevinden zich hier. Deels betegeld toilet met hangcloset.

1E VERDIEPING:

Overloop met tapijt vloer, stucwerk wandafwerking en bergkast. Slaapkamer 1 aan de voorzijde, voorheen 2 slaapkamers, met laminaat vloer, stucwerk wandafwerking en 2 inbouwkasten. Slaapkamer 2 aan de achterzijde met laminaat vloer, stucwerk wandafwerking en inbouwkast. Moderne, in 2022 vernieuwde badkamer. De badkamer bevindt zich aan de achterzijde en is voorzien van een inloopdouche, hangcloset, wastafel met meubel, inbouwspots, ventilatie en deur naar het dakterras.

2E VERDIEPING:

Overloop met laminaat vloer en luik met vlizotrap naar bergzolder. Locatie CV ketel (Atag, bouwjaar 2018) en unit mechanische ventilatie. Slaapkamer 3 over de volledige lengte met laminaat vloer, Velux dakraam en een dakkapel aan de voorzijde. Slaapkamer 4 aan de voorzijde met laminaat vloer en dakkapel De omvormer van de zonnepanelen bevindt zich hier.

BERGZOLDER:

Via vlizotrap bereikbare bergzolder. Ideaal voor het opbergen van bijvoorbeeld uw seizoensartikelen.

TUIN & BERGING:


De achtertuin is voorzien van bestrating, een vlonder, stortbak met buitenkraantje en een achterom. Stenen berging met elektra achterin de tuin.

ALGEMEEN:

- Op een rustige locatie in het centrum gelegen zeer ruime authentieke en royaal, vooroorlogs herenhuis met een riante woonkamer en een fijne, uitgebouwde woonkeuken.
- De woning is gelegen midden in het centrum van Eindhoven met alle gewenste voorzieningen binnen handbereik.
- In 2009 is de woning uitgebouwd en is er een woonkeuken gecreëerd.
- In 2018 zijn er 7 zonnepanelen geplaatst.
- In 2022 is nagenoeg de gehele woning voorzien van HR++ glas.
- In 2022 is de badkamer vernieuwd en de dakkapellen op de 2e verdieping.
- Woonoppervlakte 159 m2.
- Inhoud 577 m3.
- Energielabel C.
- Aanvaarding in overleg.
- Bent u op zoek naar een ruim, vooroorlogs herenhuis in het centrum van Eindhoven dan moet u deze woning beslist zien!





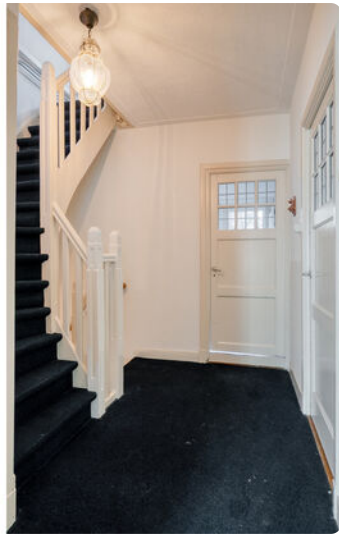














Plattegrond

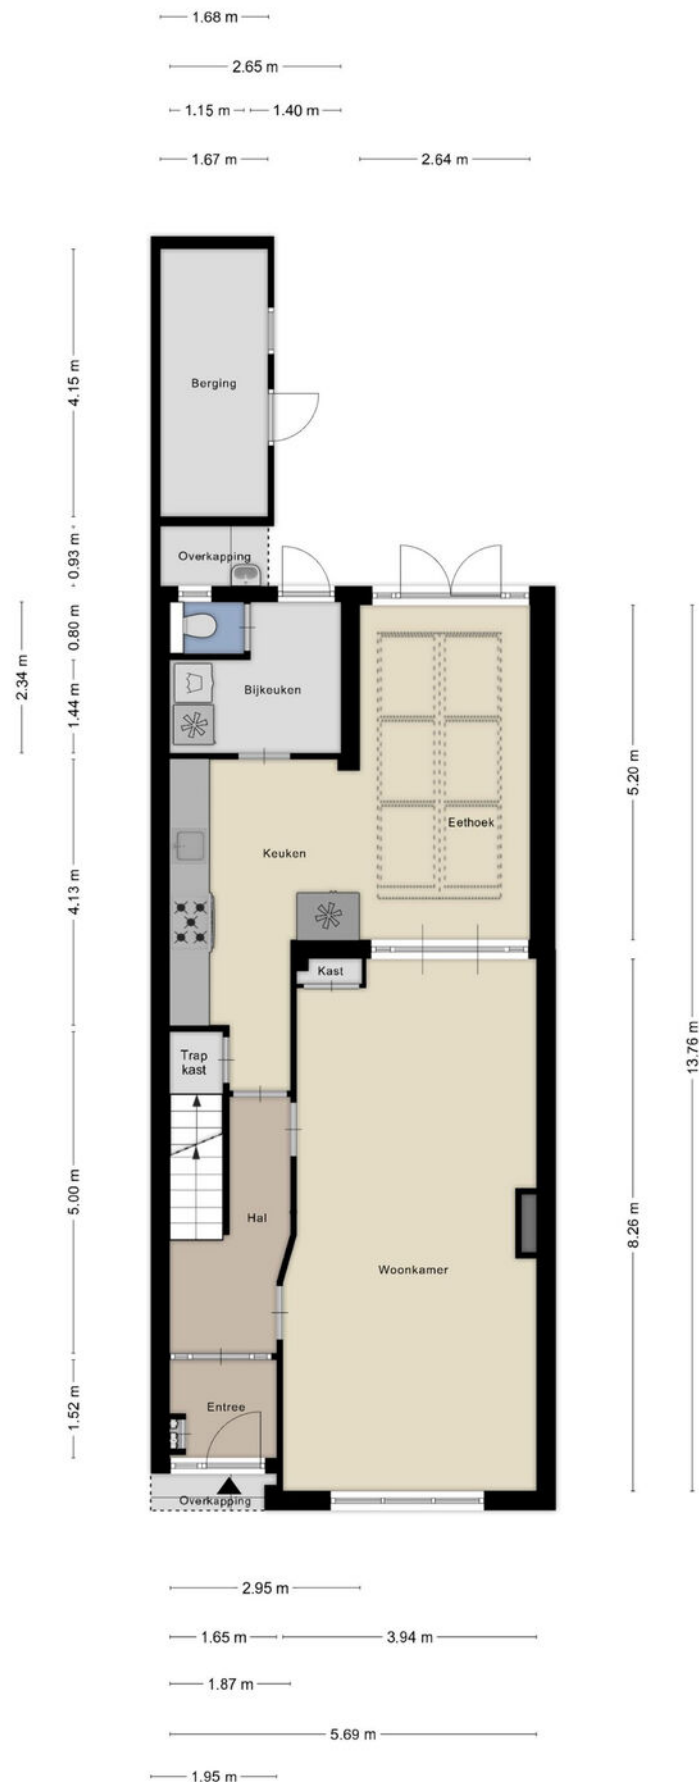


Aan de plattegronden kunnen geen rechten worden ontleend
© Zibber www.zibber.nl

Plattegrond




Aan de plattegronden kunnen geen rechten worden ontleend
© Zibber www.zibber.nl

Plattegrond

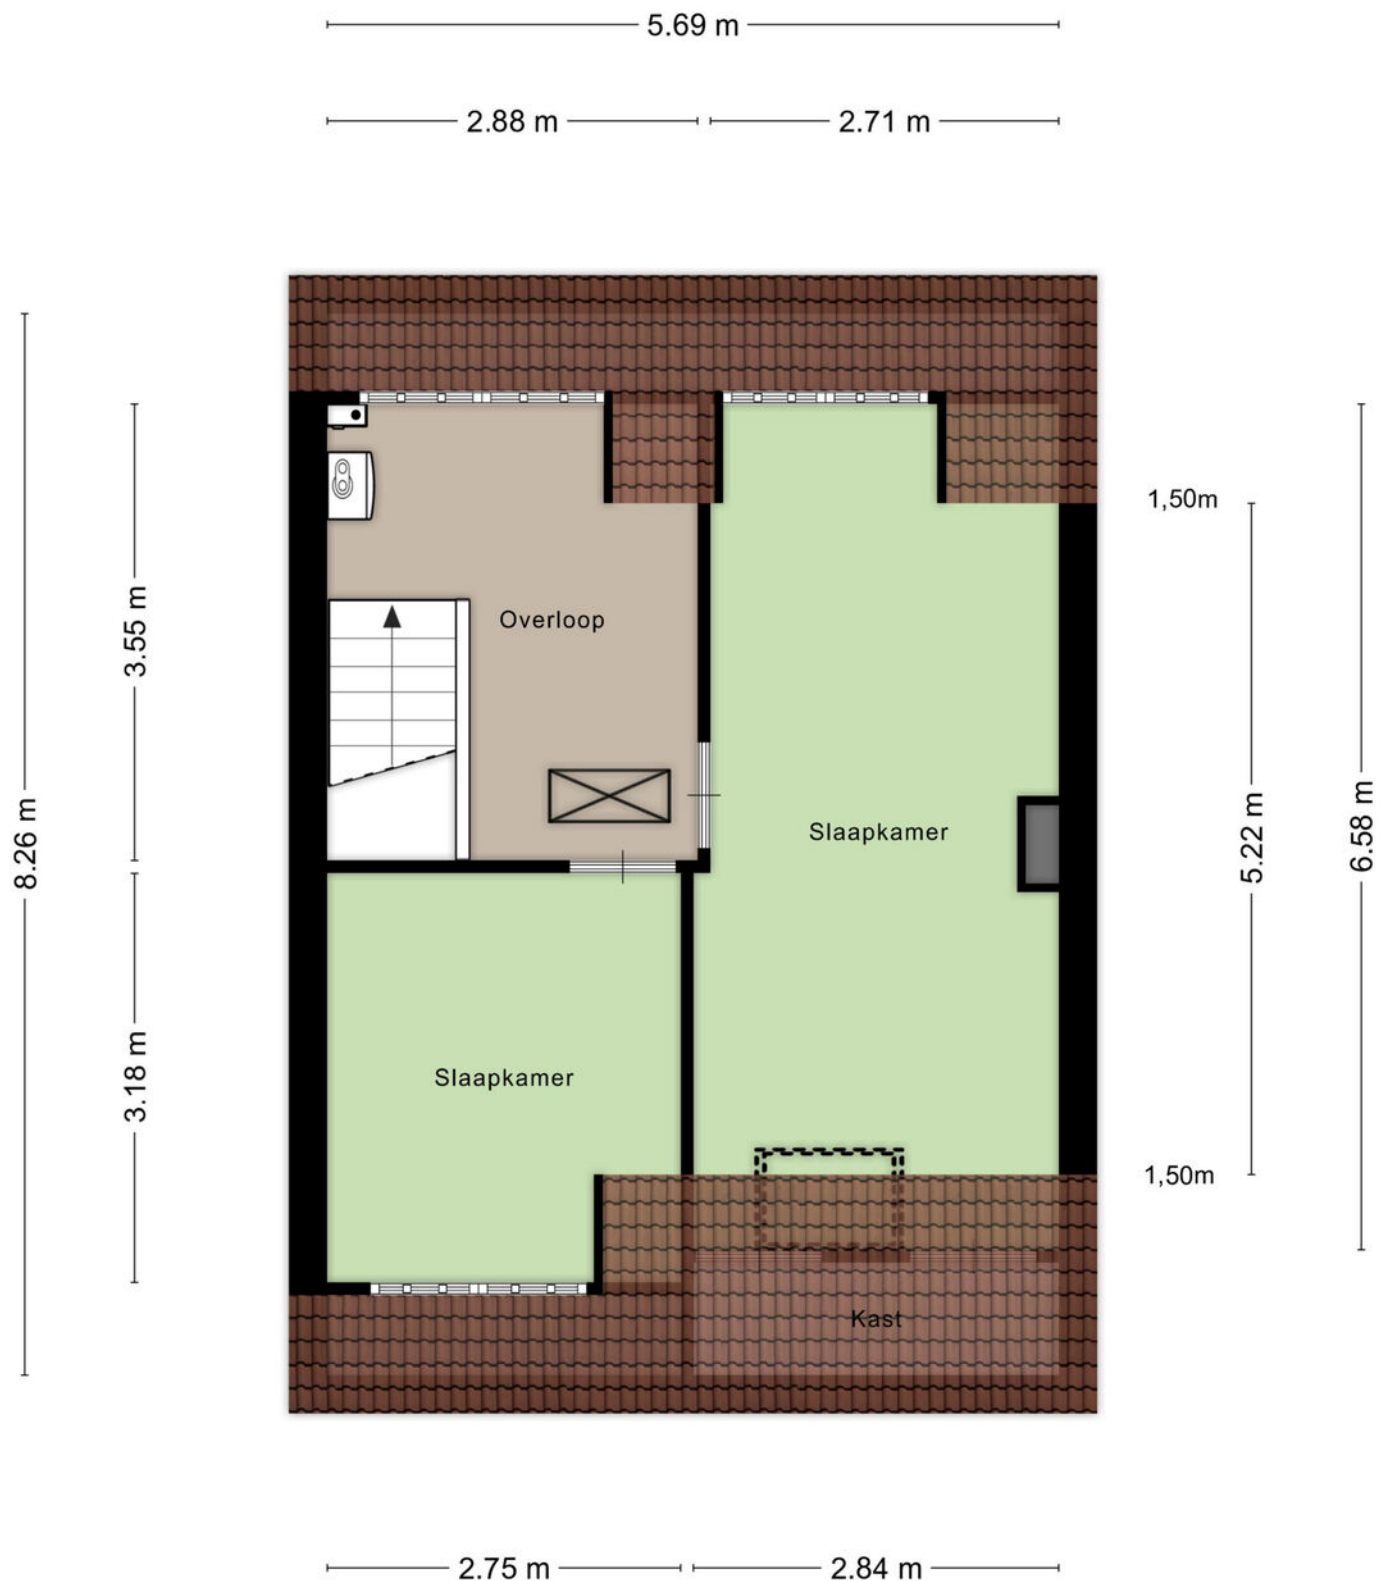

Aan de plattegronden kunnen geen rechten worden ontleend
© Zibber www.zibber.nl

Plattegrond

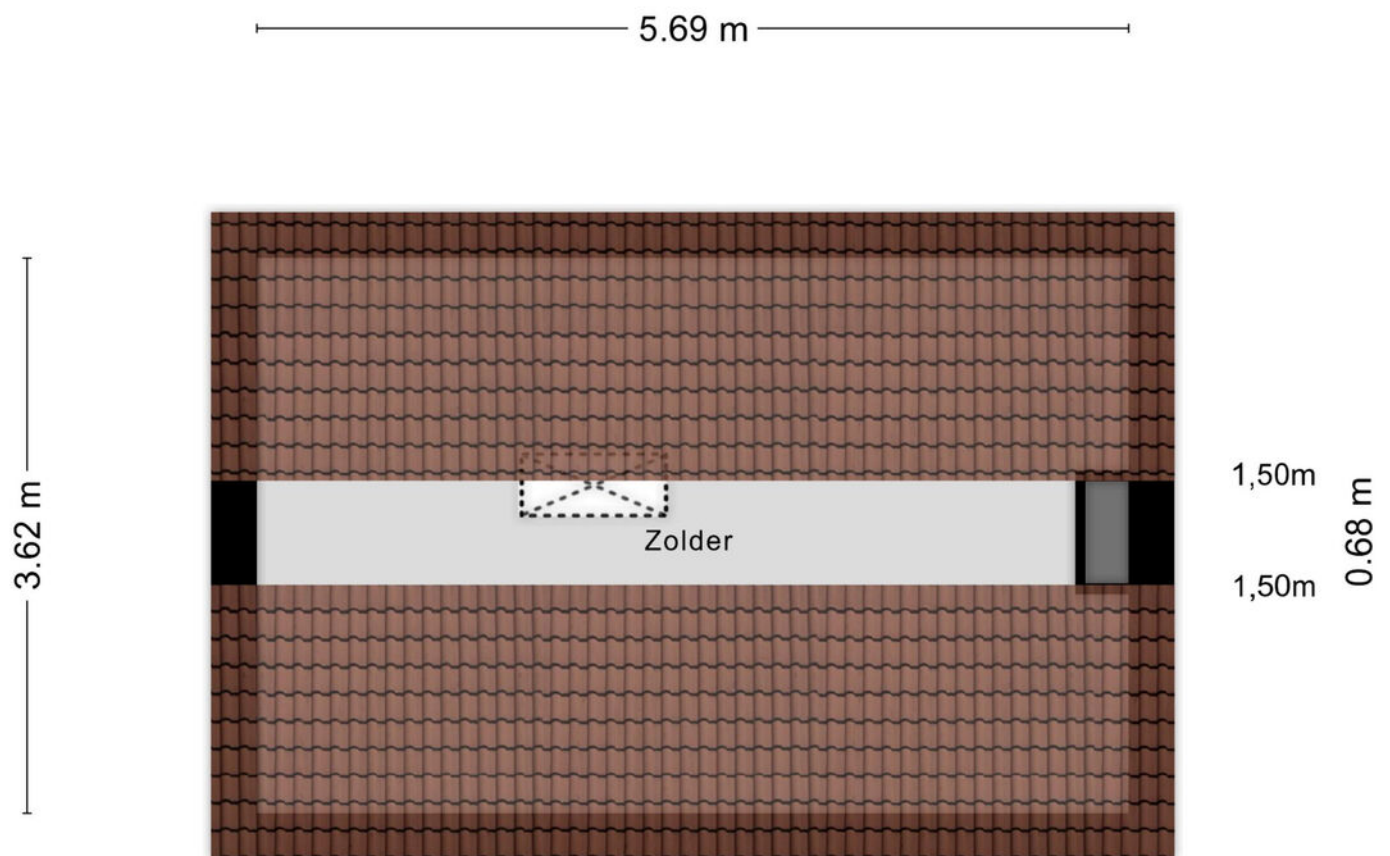

Aan de plattegronden kunnen geen rechten worden ontleend
© Zibber www.zibber.nl

Kadastrale kaart

Kadastrale kaart

Uw referentie: ---



12345 Perceelnummer 25 Huisnummer — Vastgestelde kadastrale grens — Voorlopige kadastrale grens — Administratieve kadastrale grens — Bebouwing	Deze kaart is noordgericht Schaal 1: 500 Kadastrale gemeente Stratum Sectie E Perceel 2098 Aan dit uittreksel kunnen geen betrouwbare maten worden ontleend. De Dienst voor het kadaster en de openbare registers behoudt zich de intellectuele eigendomsrechten voor, waaronder het auteursrecht en het databankenrecht.	kadaster 
---	---	---

Voor een eensluidend uittreksel, geleverd op 8 september 2025
De bewaarder van het kadaster en de openbare registers

Lijst van zaken

BESCHRIJVING	BLIJFT ACHTER	GAAT MEE	TER OVERNAME
Woning - Interieur			
Designradiator(en)	X		
Verlichting, te weten			
- inbouwspots/dimmers	X		
- opbouwspots/armaturen/lampen/dimmers	X		
- losse (hang)lampen		X	
Vloerdecoratie, te weten			
- vloerbedekking	X		
- houten vloer(delen)	X		
- laminaat	X		
- plavuizen	X		
Woning - Keuken			
Keukenblok (met bovenkasten)	X		
Keuken (inbouw)apparatuur, te weten			
- (gas)fornuis			X
- afzuigkap	X		
- magnetron		X	
- oven			X
- koel-vriescombinatie			X
- vaatwasser	X		
Woning - Sanitair/sauna			
Toilet met de volgende toebehoren			
- toiletrolhouder	X		
- toiletborstel(houder)	X		
Badkamer met de volgende toebehoren			
- douche (cabine/scherf)	X		
- wastafel	X		
- wastafelmeubel	X		
- toilet	X		
- toiletrolhouder	X		
- toiletborstel(houder)	X		
Woning - Extérieur/installaties/veiligheid/energiebesparing			
Telefoonaansluiting/internetaansluiting	X		
Zonnepanelen	X		
Warmwatervoorziening, te weten			
- CV-installatie	X		
- boiler	X		
Tuin - Inrichting			
Tuinaanleg/bestrating	X		
Beplanting	X		
Tuin - Verlichting/installaties			
Buitenverlichting	X		
Tuin - Overig			
Overige tuin, te weten			
- vlaggenmast(houder)	X		

Lijst van zaken


BESCHRIJVING

BLIJFT ACHTER

GAAT MEE

TER OVERNAME

Locatie op de kaart

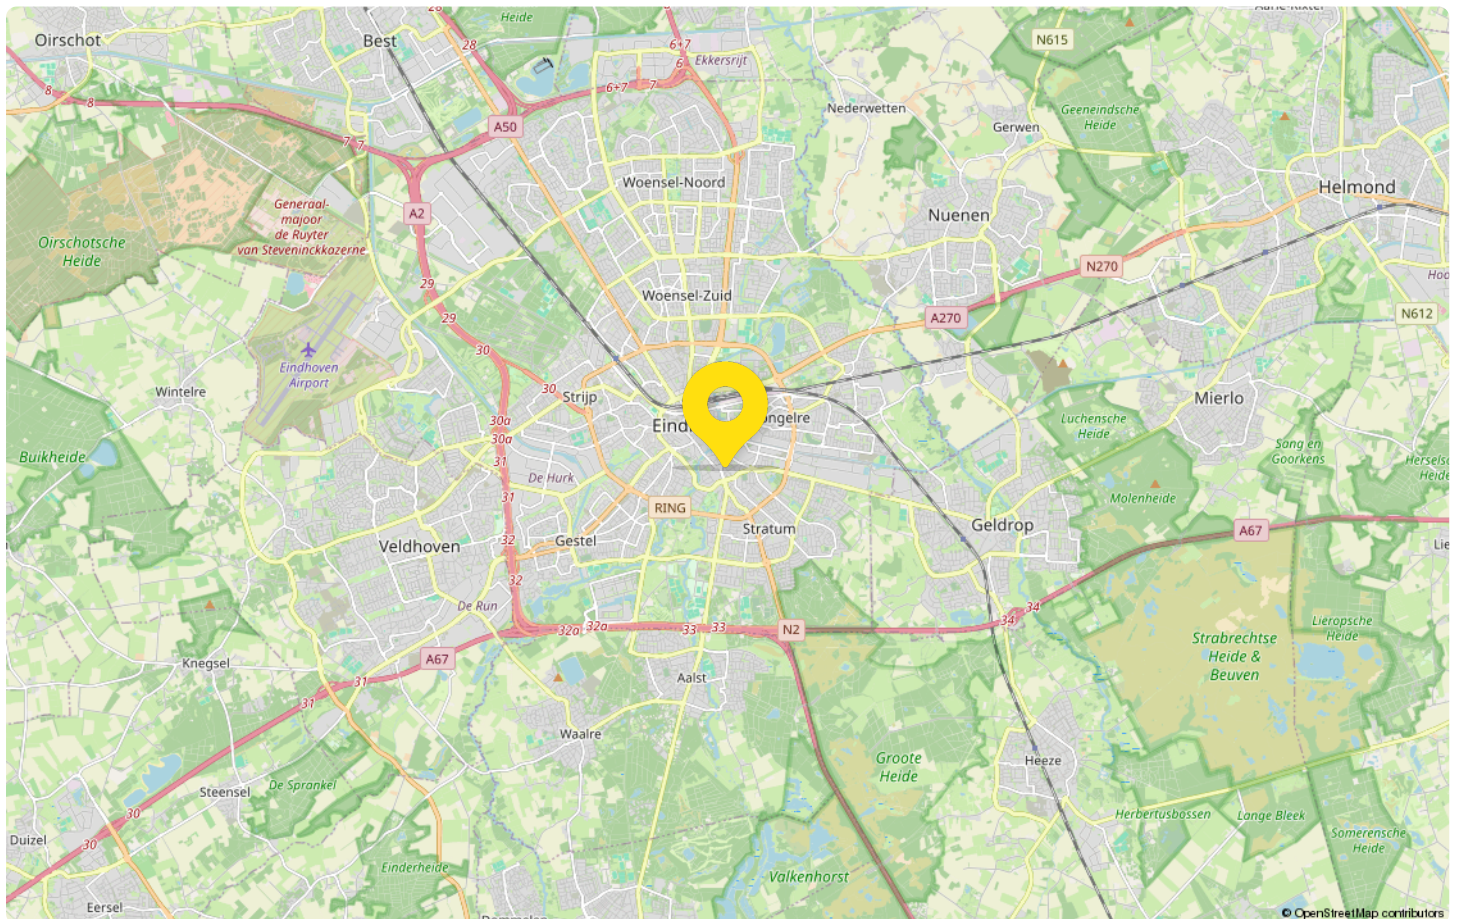

Maak kennis met Brainport Eindhoven

Eindhoven, de lichtstad van Nederland, verkent een rijke tapistry van historie waar industrie en technologie samensmelten, gecombineerd met een hedendaagse visie die het leven in de stad vormgeeft. Gelegen op het zuiden van Nederland, herbergt deze dynamische stad de fascinerende geschiedenis van de industriële revolutie van het land.

Over Eindhoven's geschiedenis, de oorsprong ervan gaat terug tot de 13e eeuw toen het als een klein dorp diende. Echter, de stad heeft grote bekendheid verkregen na de oprichting van Philips Lighting in 1891



Eindhoven is tegenwoordig synoniem met innovatie en design. Het staat bekend als de Dutch School of Design en huisvest de beroemde Design Academy Eindhoven en de Dutch Design Week. De stad is ook de trotse thuisbasis van High Tech Campus Eindhoven, vaak aangeduid als de "slimste vierkante kilometer in Europa". Eindhoven wordt ook wel de Brainport Eindhoven genoemd.


Van sierlijke kerken tot eigentijdse architecturale meesterwerken zoals het futuristische Evoluon; van groenrijke parken tot aan het stedelijk gebied Strijp-S; Eindhoven representeert een unieke combinatie van oud en nieuw.

De levendige stadsleven biedt voor ieder wat wils. Of het nu gaat om culinaire reizen, genieten van levende muziek bij Muziekgebouw Eindhoven, winkelen bij typisch Nederlandse boetieks tot bekende merkketens, Eindhoven pulseert met speciale energie.

Het voetbalhart van de stad klopt in het Philips Stadion, de thuishaven van PSV - één van de top voetbalclubs in Europa. De lokale bevolking leeft op de dynamiek van deze sport, waardoor je de unieke geest van de gemeenschap voelt. Eindhoven is ook een stad die zich snel ontwikkelt op het gebied van duurzaamheid en slimme technologieën.

Statistieken

Buurtinformatie - Eindhoven / Rochusbuurt

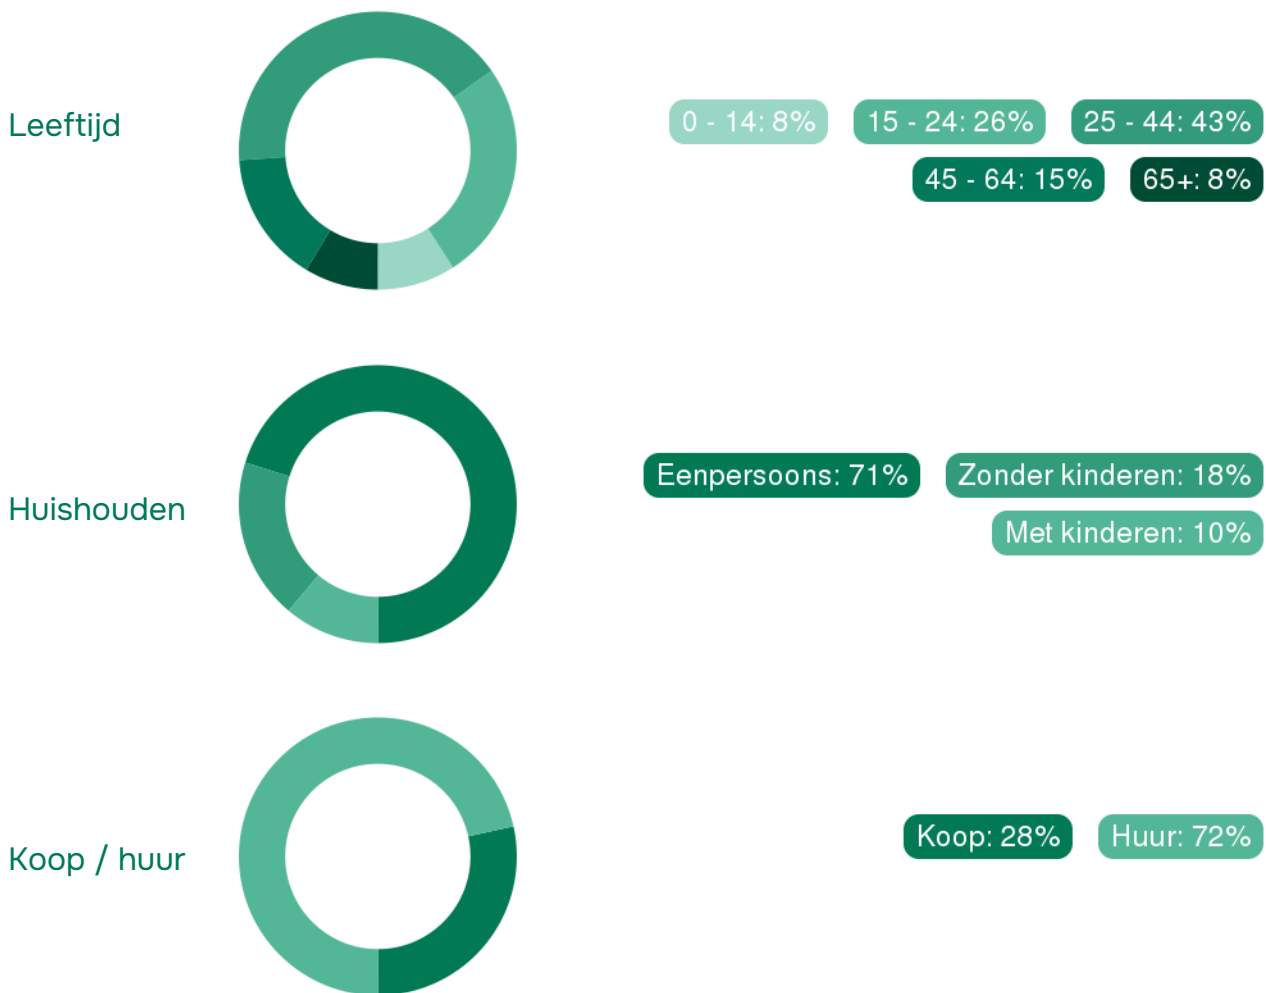

54%
man

46%
vrouw


0,4 per huishouden

Gemiddelde woningwaarde:
€ 340.000



Alberti

jouw Garantiemakelaar

Alberti Garantiemakelaars helpt je graag op weg bij het kopen, verkopen of taxeren van je woning. Het vinden van de juiste makelaar kan nog wel eens lastig zijn. Je zoekt een makelaar met kennis van de lokale markt. Hij moet een uitgebreid woningaanbod hebben en jouw wensen en interesses in acht nemen.

Bij het kopen of verkopen van een huis wil je als klant natuurlijk zekerheid. Alberti Garantiemakelaars garandeert zekerheid en maakt dit meetbaar in de vorm van 5 garanties. Zo kan je zorgeloos je huis kopen of verkopen in Eindhoven, Best en omgeving.

Onze makelaars staan altijd klaar om je te helpen met het verkopen van je huis in Eindhoven, Best en omstreken. De woningmarkt is behoorlijk verzadigd geraakt in de afgelopen jaren. Juist in deze tijden is het belangrijk om een makelaar in te schakelen die garanties biedt. Alberti Garantiemakelaars garandeert een verkoop tegen de beste voorwaarden en de beste verkoopprijs. Onze verkoopmakelaars hebben jarenlange ervaring met de verkoop op de woningmarkt van Eindhoven, Best etc.

Jouw aankoopmakelaar, verkoopmakelaar en taxateur in één. Alberti Garantiemakelaars is niet zomaar een makelaar. Wij willen graag meer betekenen voor onze klanten. De waardering van onze klanten staat namelijk op plek nummer 1 en daar geven wij prioriteit aan. Het is onze passie om de optimale woning voor je te vinden die aansluit op jouw wensen.

Wij geven professionele hulp bij het aankoop- en verkoopproces, maar ook voor de taxatie van je huis kan je bij ons terecht.

Zoals onze contactgarantie beschrijft: "Je kan ons altijd terecht voor een vraag.". En met altijd bedoelen wij ook echt altijd! Doordeweeks kan je zonder afspraak langskomen voor een kop koffie bij ons kantoor op de Strijpsestraat 53 te Eindhoven.



Adresgegevens

Strijpsestraat 77
5616 GL, Eindhoven

Wij zijn bereikbaar via:


040-2957957

info@alberti.nl

www.alberti.nl

Van bezichtiging tot aankoop

Volg de route met de vragen

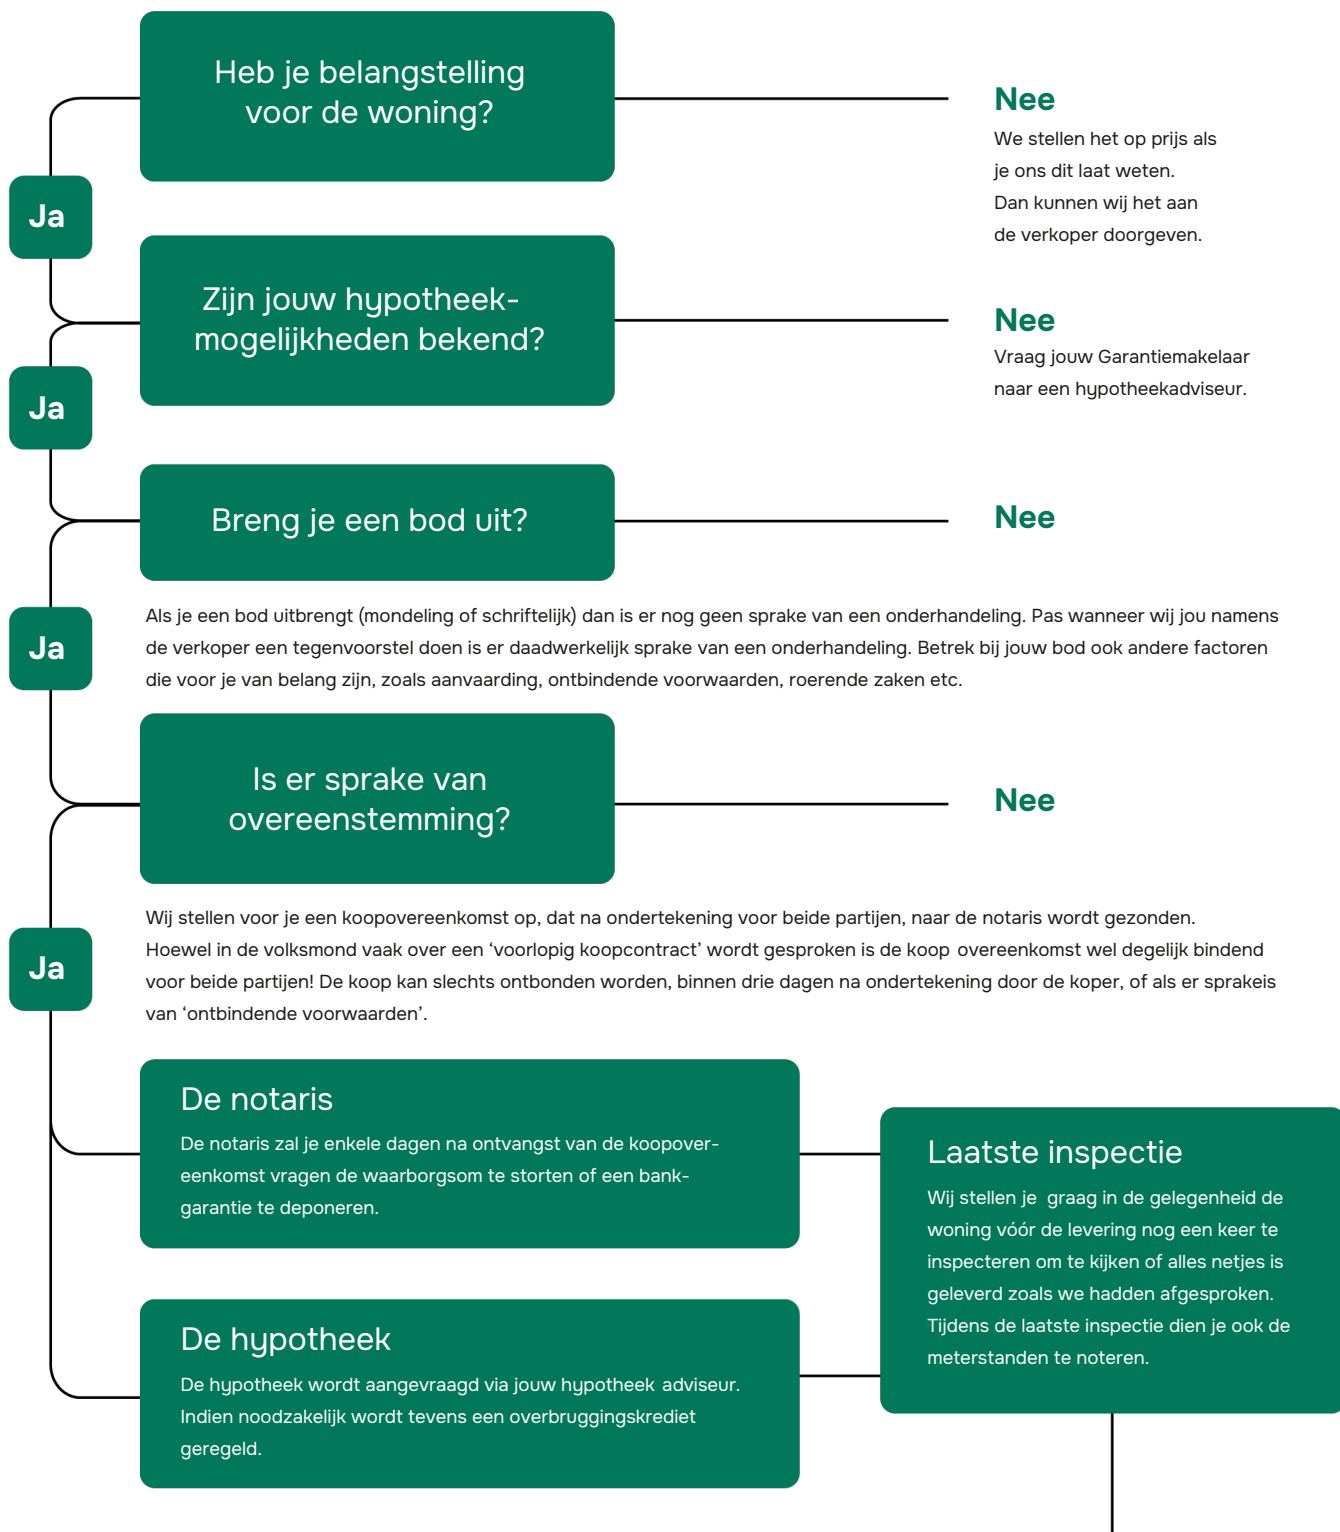

Gefeliciteerd!

De overdracht

Je ontvangt een uitnodiging van de notaris om met de verkoper de transportakte te komen ondertekenen. Voor die tijd krijg je de conceptakten en de nota van afrekening van de notaris toegestuurd. Je ondertekent samen met de verkoper (of met een gevolmachtigde van de verkoper) de leveringsakte bij de notaris.

Veelgestelde vragen

1. Wanneer ben ik in onderhandeling?

Je bent officieel in onderhandeling als de verkoper reageert op jouw bod. Bijvoorbeeld als de verkoper een tegenbod doet. Als de verkopende makelaar aangeeft dat hij jouw bod met de verkoper zal overleggen, betekent dat dus nog niet dat je in onderhandeling bent.

2. Mag een makelaar doorgaan met bezichtigen als er al over een bod onderhandeld wordt?

Dat mag. Een onderhandeling hoeft nog niet tot een verkoop te leiden. De verkoper kan daarnaast graag willen weten of er meer belangstelling is. De eerste bieder hoeft nog niet de beste te zijn. Daarom gaan de bezichtigingen door. Er mag ook met meer dan één gegadigde tegelijk worden onderhandeld. De makelaar moet dat dan wel duidelijk gemeld hebben. Vaak zal de verkopende makelaar aan belangstellenden vertellen dat hij, zoals dat heet, 'onder bod' is. Een belangstellende mag dan wel een bod uitbrengen, maar krijgt daar geen antwoord op tot de onderhandeling met de eerste geïnteresseerde beëindigd is. De makelaar zal geen mededelingen doen over de hoogte van biedingen, dit zou overbieden kunnen uitlokken.

3. Kan een verkoper de vraagprijs van een woning tijdens de onderhandeling verhogen?

Het antwoord is ja. Als de vraagprijs alleen een uitnodiging is tot het doen van een bod (zie ook vraag 5), dan kan de verkoper ook besluiten de vraagprijs te verlagen of te verhogen. Tijdens een onderhandeling doen partijen vaak over en weer biedingen. Als de potentiële koper een tegenbod doet wat afwijkt van het bod dat de verkopende partij eerder heeft gedaan, dan vervalt dit eerdere bod van de verkopende partij. Dus ook als partijen 'naar elkaar toekomen' in het bidingproces, kan de verkoper ineens besluiten om toch zijn tegenbod weer te verhogen en de koper om zijn bod weer te verlagen.

4. Hoe komt de koop tot stand?

Als verkoper en koper het eens worden over de belangrijkste zaken bij de koop (prijs, opleveringsdatum en ontbindende voorwaarden) dan legt de verkopende makelaar de afspraken schriftelijk vast in de koopakte. Ontbindende

voorwaarden zijn een belangrijk onderwerp. Je krijgt als koper niet automatisch een ontbindende voorwaarde voor de financiering, dit moet je melden bij het uitbrengen van jouw bod. Het is belangrijk dat de partijen het ook eens zijn over aanvullende afspraken en ontbindende voorwaarden voordat de koopakte wordt opgemaakt. Naast de eerder genoemde punten worden meestal nog enkele aanvullende afspraken in de koopakte opgenomen, denk bijvoorbeeld aan een boeteclausule. Zodra verkoper en koper de koopakte hebben ondertekend en de koper (of eventueel de notaris) een kopie van de akte heeft ontvangen, treedt voor de particuliere koper de wettelijke bedenktijd in werking. Binnen deze bedenktijd kan de koper alsnog afzien van de aankoop van de woning. Ziet de koper tijdens deze bedenktijd niet af van de koop, zijn de financiën rond en vormen ook eventuele andere ontbindende voorwaarden geen obstakel meer, dan zal op de afgesproken opleveringsdatum de overdracht plaatsvinden bij de notaris.

5. Als ik de vraagprijs bied, moet de verkoper de woning dan aan mij verkopen?

Over deze vraag bestaan veel misverstanden. Het hoogste rechtscollege, de Hoge Raad, heeft bepaald dat als je de vraagprijs uit een advertentie of een woongids biedt, je dan een bod doet. De vraagprijs wordt dus gezien als een uitnodiging tot het doen van een bod. De verkoper kan dan nog beslissen of hij jouw bod wel of niet aanvaardt of dat hij zijn makelaar een tegenbod laat doen.

6. Mag een makelaar tijdens de onderhandeling het systeem van verkoop wijzigen?

Dat mag. Één van de partijen mag de onderhandeling beëindigen. Soms zijn er zoveel belangstellenden die de vraagprijs bieden of benaderen, dat het moeilijk is te bepalen wie de beste koper is. In dat geval kan de verkopende makelaar, natuurlijk in overleg met de verkoper, besluiten de lopende onderhandeling af te breken en de biedprocedure te wijzigen. Uiteraard dient hij eerst de eventueel gedane toezeggingen na te komen (zie ook vraag 8 en 9). De makelaar kiest vervolgens bijvoorbeeld voor een inschrijvingsprocedure. Alle bidders hebben dan een gelijke kans om een hoogste bod uit te brengen.



Zorgeloos van je nieuwe woning genieten

7. Wat is een optie?

Een optie in juridische zin geeft een partij de keuze om door een eenzijdige verklaring een koopovereenkomst met een andere partij te sluiten. Partijen zijn het dan wel eens over de voorwaarde van de koop, maar de koper krijgt bijvoorbeeld nog een week bedenktijd. Bij de aankoop van een nieuwbouwwoning is zo'n optie nog wel gebruikelijk. Bij het aankopen van een bestaande woning niet. Het begrip 'optie' wordt daarbij vaak ten onrechte gebruikt. Dan heeft het de betekenis van bepaalde toezeggingen die een verkopende NVM-makelaar kan doen aan een belangstellende koper tijdens het onderhandelingsproces. Zo'n toezegging kan bijvoorbeeld inhouden dat een belangstellende koper een paar dagen de tijd krijgt om na te denken over een bod. De NVM-makelaar zal in de tussentijd proberen niet met een andere partij in onderhandeling te gaan. De belangstellende koper kan deze tijd gebruiken om

een beter inzicht te krijgen in zijn financiering of in de gebruiksmogelijkheden van de woning. Een optie kun je niet eisen; de verkoper en verkopende NVM-makelaar beslissen zelf of er in een onderhandelingsproces bepaalde toezeggingen worden gedaan.

8. Dient de NVM makelaar met mij in onderhandeling te gaan, als ik als eerste een bezichtiging aanvraag of als eerste een bod uitbreng?

Het antwoord op deze vraag is nee. De verkopende NVM-makelaar bepaalt samen met de verkoper de verkoop-procedure. De verkopende NVM-makelaar heeft wel de verplichting je daarover te informeren. Het is verstandig als je serieus belangstelling hebt de NVM-makelaar te vragen wat jouw positie is. Dat kan veel teleurstelling voorkomen. Doet de NVM-makelaar je een toezegging, dan dient hij die na te komen.

Deze informatie is met de grootst mogelijke zorg samengesteld. Toch kunnen wij niet altijd voorkomen dat de informatie enigszins afwijkt van hetgeen je in of rond de woning ziet of heeft gezien. Dit kan met name gelden voor (bouw) tekeningen, schetsen, afmetingen en maatvoeringen. Hieraan kunnen dan ook geen rechten worden ontleend. Door ons wordt geen aansprakelijkheid aanvaard behoudens voor zover

de door ons verplicht afgesloten beroepsaansprakelijkheidsverzekering in voorkomend geval aanspraak op een uitkering geeft. Vraagprijzen zijn kosten koper. Alle verstrekte informatie dien je in het kader van het BW niet te beschouwen als een aanbod, doch als een uitnodiging om in onderhandeling te treden. Voor een eventuele vermelding van onjuiste gegevens aanvaarden wij geen enkele aansprakelijkheid.

[illegible]



Interesse in deze woning?

Neem contact met ons op voor meer informatie.

040-2957957

info@alberti.nl

www.alberti.nl