

EST. 1987

BONNIKE®

— MAKELAARDIJ —



GROENEVELD 16

NOORDWIJK

VRAAGPRIJS € 609.000 K.K.

WWW.GROENEVELD16.NL

BIJZONDERHEDEN

GROENEVELD 16



WOONOPPERVLAKTE

137 m²



BOUWJAAR

1969



PERCEELOPPERVLAKE

189 m²



AANTAL SLAAPKAMERS

5



BIJZONDERHEDEN

- Een verrassend ruime gezinswoning met volop leef-, slaap- én bergruimte
- Ruimte, duurzaamheid en praktische mogelijkheden op een fijne plek in Noordwijk

OMSCHRIJVING

GROENEVELD 16

Royale en uitstekend onderhouden hoekwoning met vijf slaapkamers, twee inpandig bereikbare garages, veel buitenruimte én energielabel A!

Op een rustige, groene en kindvriendelijke locatie in de geliefde woonwijk Boerenburg mogen wij u deze verrassend ruime hoekwoning met maar liefst vijf slaapkamers, twee inpandig bereikbare garages en een royale voor-, zij- en achtertuin aanbieden.

De woning beschikt over 137 m² woonoppervlakte en biedt dankzij de royale opzet en praktische indeling volop ruimte voor een gezin. Een bijzonder pluspunt zijn de twee direct aan de woning grenzende garages met een totale oppervlakte van 37 m², welke inpandig bereikbaar zijn en waarvan er een beschikt over een elektrische garagedeur. Daarnaast bevindt zich in de achtertuin nog een vrijstaande stenen berging.

De woning is door de huidige eigenaar door de jaren heen met veel zorg en aandacht onderhouden. De afwerking biedt een mooie basis om de woning geheel naar eigen smaak te moderniseren. Op het gebied van verduurzaming is al het nodige gedaan; zo beschikt de woning over energielabel A, acht zonnepanelen en diverse isolerende voorzieningen.

Een heerlijk ruime gezinswoning met vijf slaapkamers, veel praktische ruimte en volop mogelijkheden, gelegen op een fijne plek in Noordwijk!

De indeling is als volgt:

Entree aan de voorzijde van de woning, hal met meterkast, trapopgang naar de eerste verdieping en toilet met fonteintje. Vanuit de hal is de woonkamer bereikbaar.

De royale woon-/eetkamer is ruim opgezet en beschikt over grote raampartijen en een schuifpui naar de achtertuin, waardoor er veel natuurlijk licht binnenvalt en een prettig contact met buiten ontstaat. De sfeervolle houtkachel vormt een mooi centraal element in de woonkamer. Er is volop ruimte voor zowel een comfortabele zithoek als een royale eettafel. De woonkamer en hal zijn voorzien van vloerverwarming.

Aan de voorzijde bevindt zich de halfopen keuken, welke in directe verbinding staat met de woonkamer. De keuken is ruim opgezet en voorzien van veel werk- en kastruimte en diverse inbouwapparatuur.

Vanuit de woning zijn de twee direct aangrenzende garages inpandig bereikbaar. De garages hebben een gezamenlijke oppervlakte van 37 m², staan met elkaar in verbinding en waarvan er een beschikt over een elektrische garagedeur. Naast volop ruimte voor het stallen van een auto, fietsen en overige spullen bieden deze ruimtes ook interessante mogelijkheden voor bijvoorbeeld een kantoor of praktijk aan huis. Eén van de garages is voorzien van ramen, verwarming en een wateraansluiting, waardoor deze ruimte zich uitstekend leent voor een dergelijke invulling, uiteraard voor zover passend binnen de geldende regelgeving.

Eerste verdieping

Overloop met toegang tot drie slaapkamers en de badkamer.

De hoofdslaapkamer is royaal van formaat en beschikt over een brede raampartij en vaste kastruimte. Ook de tweede slaapkamer is ruim opgezet. De derde slaapkamer is wat compacter van formaat en uitstekend geschikt als kinder-, logeer- of werkkamer.

De badkamer is verzorgd en compleet uitgevoerd met een ligbad, separate douche, toilet en wastafelmeubel.

Tweede verdieping

OMSCHRIJVING

GROENEVELD 16

Via een vaste trap is de tweede verdieping bereikbaar.

Op de overloop bevinden zich de aansluitingen voor de wasapparatuur en een wastafel. Het dakraam zorgt hier voor natuurlijke lichtinval. Tevens is vanaf de overloop een praktische berging met de opstelling van de cv-installatie Nefit (2018) bereikbaar.

Op deze verdieping bevinden zich nog twee slaapkamers. Dankzij de dakkapellen beschikken beide kamers over prettig daglicht en extra bruikbare ruimte. Hiermee telt de woning in totaal maar liefst vijf slaapkamers.

Achtertuint

De woning beschikt dankzij de hoekligging over een royale voor-, zij- en achtertuin met veel groen en verschillende mogelijkheden om fijne zitplekken te creëren.

De achtertuin is vanuit de woonkamer direct bereikbaar via de schuifpui en of loopdeur en is ingericht met een terras, bestrating en groene borders. Daarnaast bevindt zich in de achtertuin een vrijstaande stenen berging van circa 8 m², ideaal voor het stallen van fietsen en het opbergen van tuingereedschap en overige spullen. De achtertuin is tevens via een achterom bereikbaar via de berging.

Ligging

Groeneveld 16 is gelegen in de groene en ruim opgezette woonwijk Boerenburg. De brede straat, het vele groen en de rustige woonomgeving zorgen voor een prettig en kindvriendelijk woonklimaat.

Diverse scholen, winkels en overige dagelijkse voorzieningen bevinden zich in de directe omgeving en ook de uitvalswegen zijn gemakkelijk bereikbaar. Daarnaast liggen het centrum van Noordwijk, het strand, de zee en de duinen op korte afstand.

Bijzonderheden

- Zeer ruime en uitstekend onderhouden hoekwoning;
- 137 m² woonoppervlakte;
- Maar liefst 5 slaapkamers;
- Twee inpandig bereikbare garages van gezamenlijk 37 m²;
- Royale tuin
- Energielabel A;
- Acht zonnepanelen.

Centrale ligging nabij scholen, winkels en uitvalswegen en op korte afstand van het centrum, strand, zee en duinen.

Bent u op zoek naar een royale gezinswoning met vijf slaapkamers, twee garages, en veel buitenruimte? Dan nodigen wij u van harte uit voor een bezichtiging van Groeneveld 16.

Aanvaarding: in overleg.

Vraagprijs: € 609.000 k.k.

Disclaimer:

Deze informatie is met zorg samengesteld. Er wordt geen aansprakelijkheid aanvaard voor eventuele onjuistheden of onvolledigheden, noch voor de gevolgen daarvan. Alle opgegeven maten en oppervlakten zijn indicatief.



Royale en uitstekend onderhouden
hoekwoning met vijf slaapkamers, twee
inpandig bereikbare garages, veel
buitenruimte én energielabel A!







De achtertuin is vanuit de woonkamer direct bereikbaar via de schuifpui en of loopdeur en is ingericht met een terras, bestrating en groene borders.









De hoofdslaapkamer is royaal van formaat en beschikt over een brede raampartij en vaste kastruimte





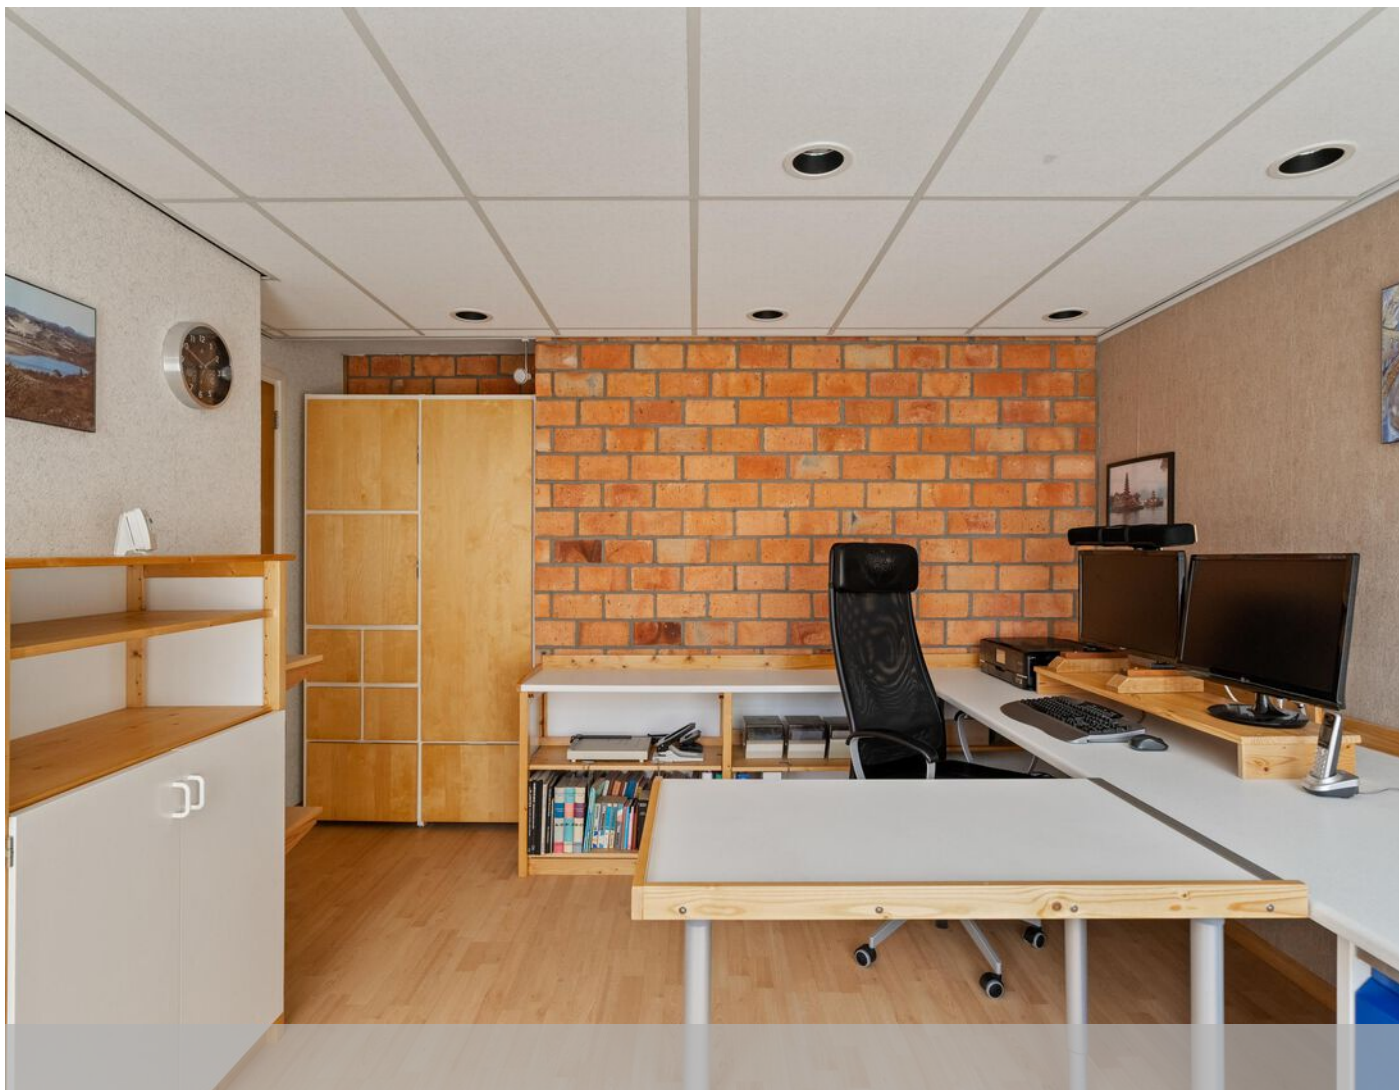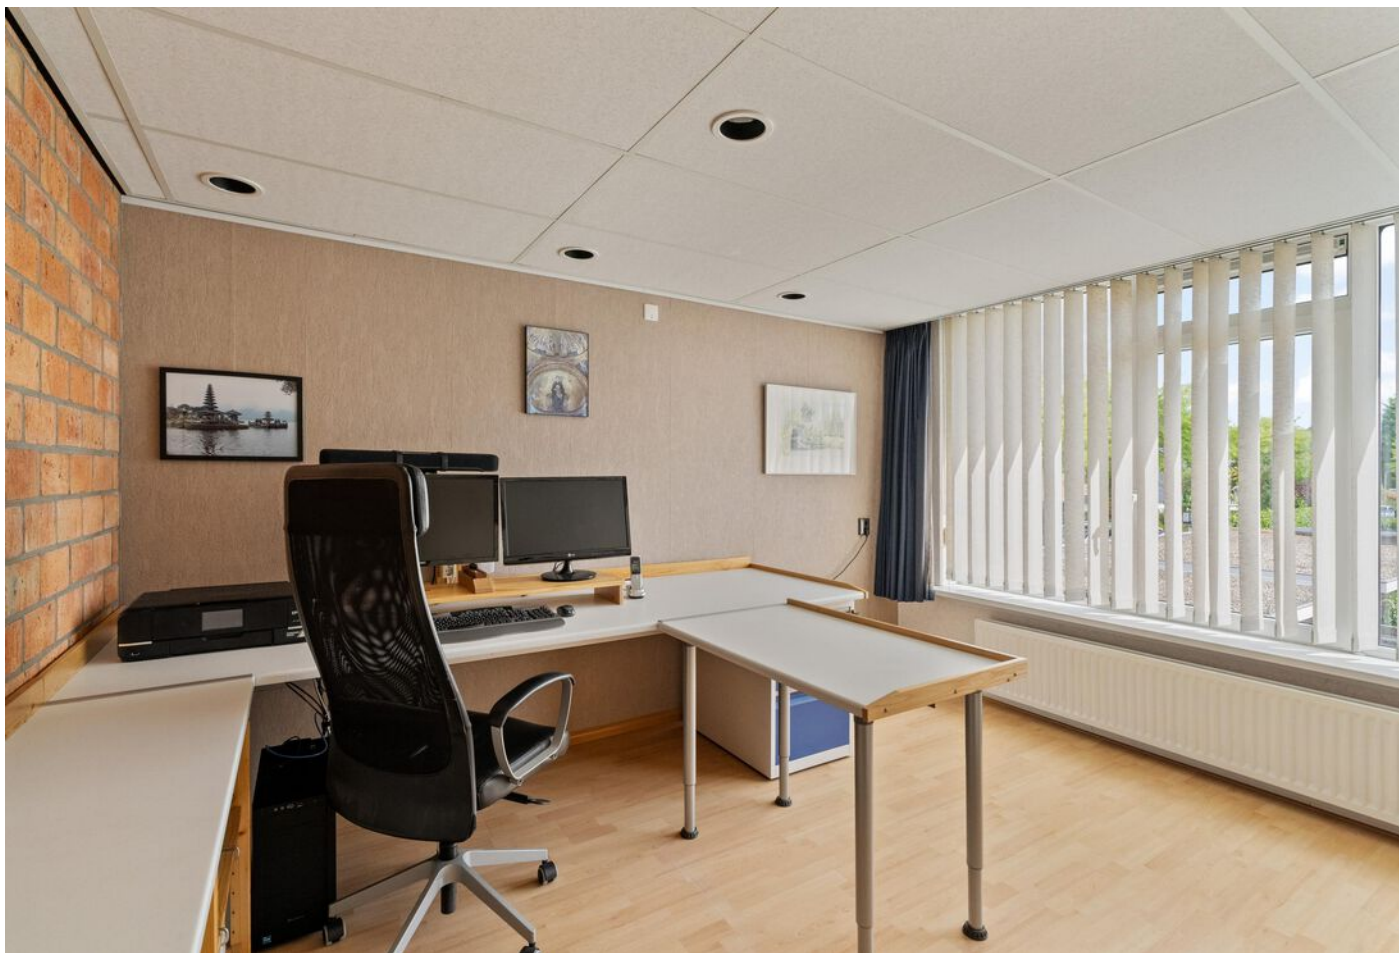









PLATTEGROND

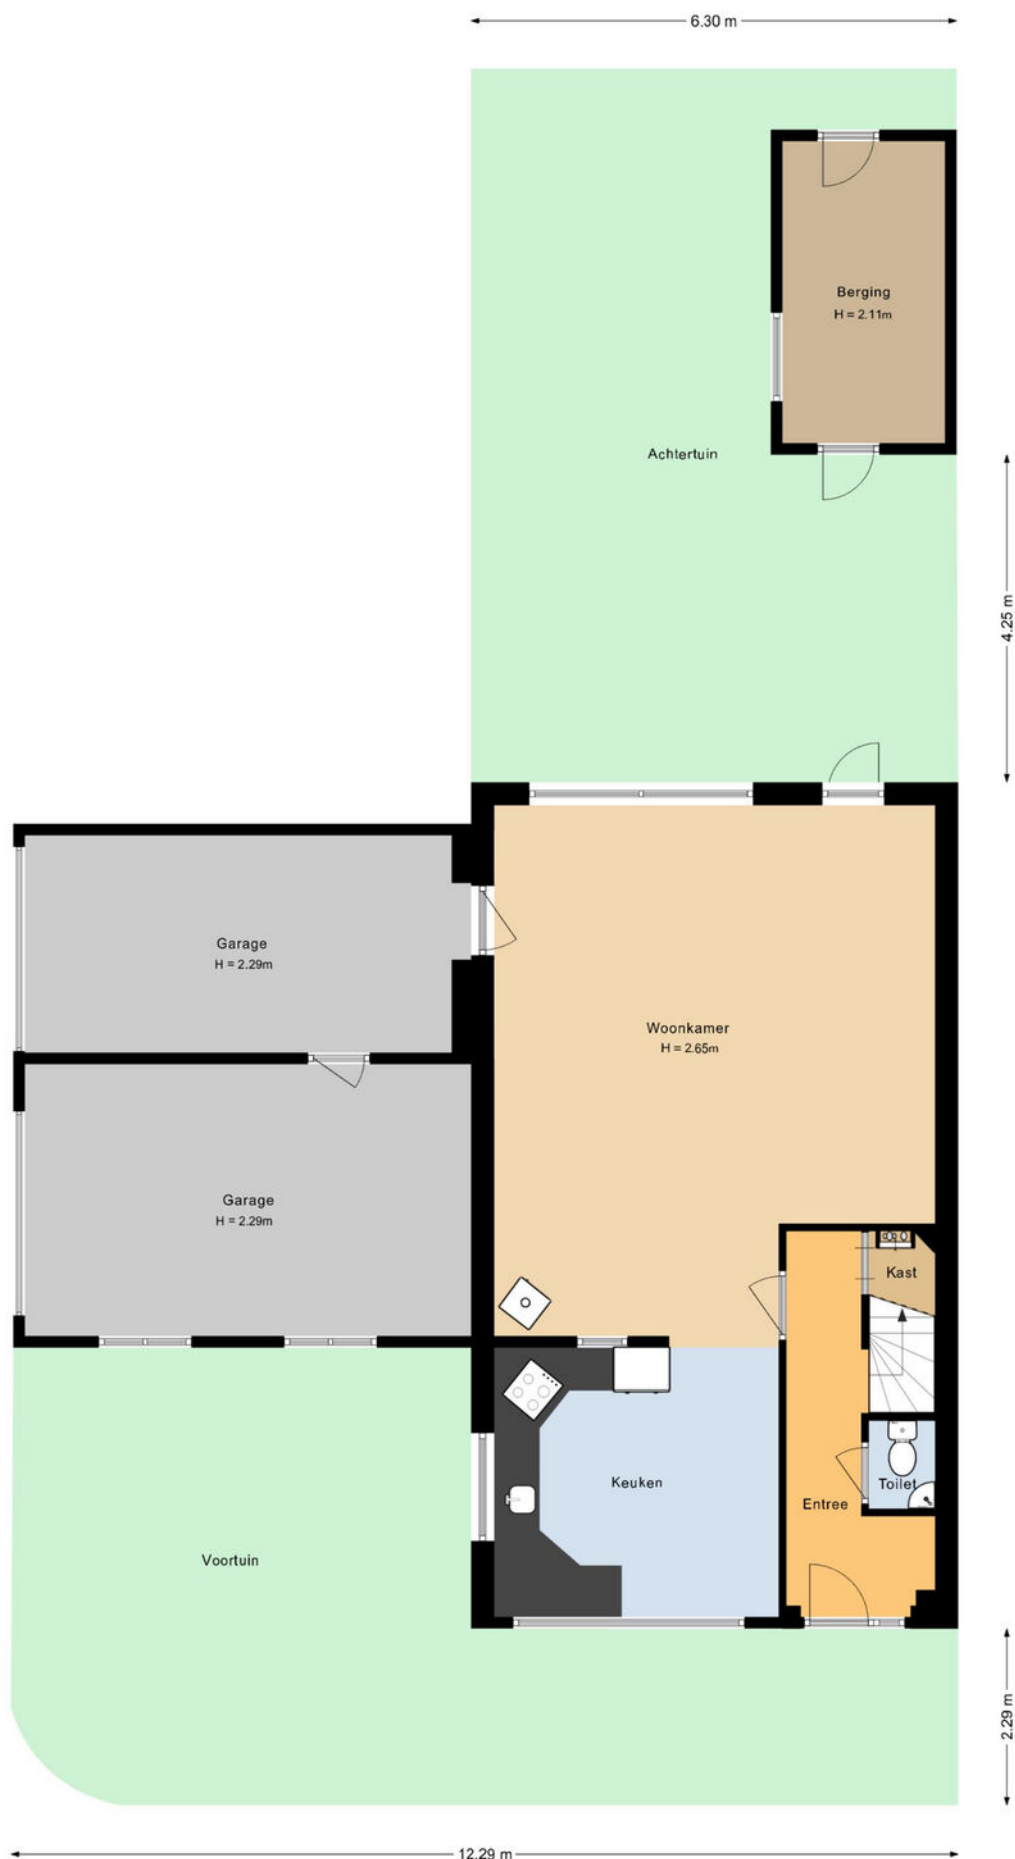


PLATTEGROND

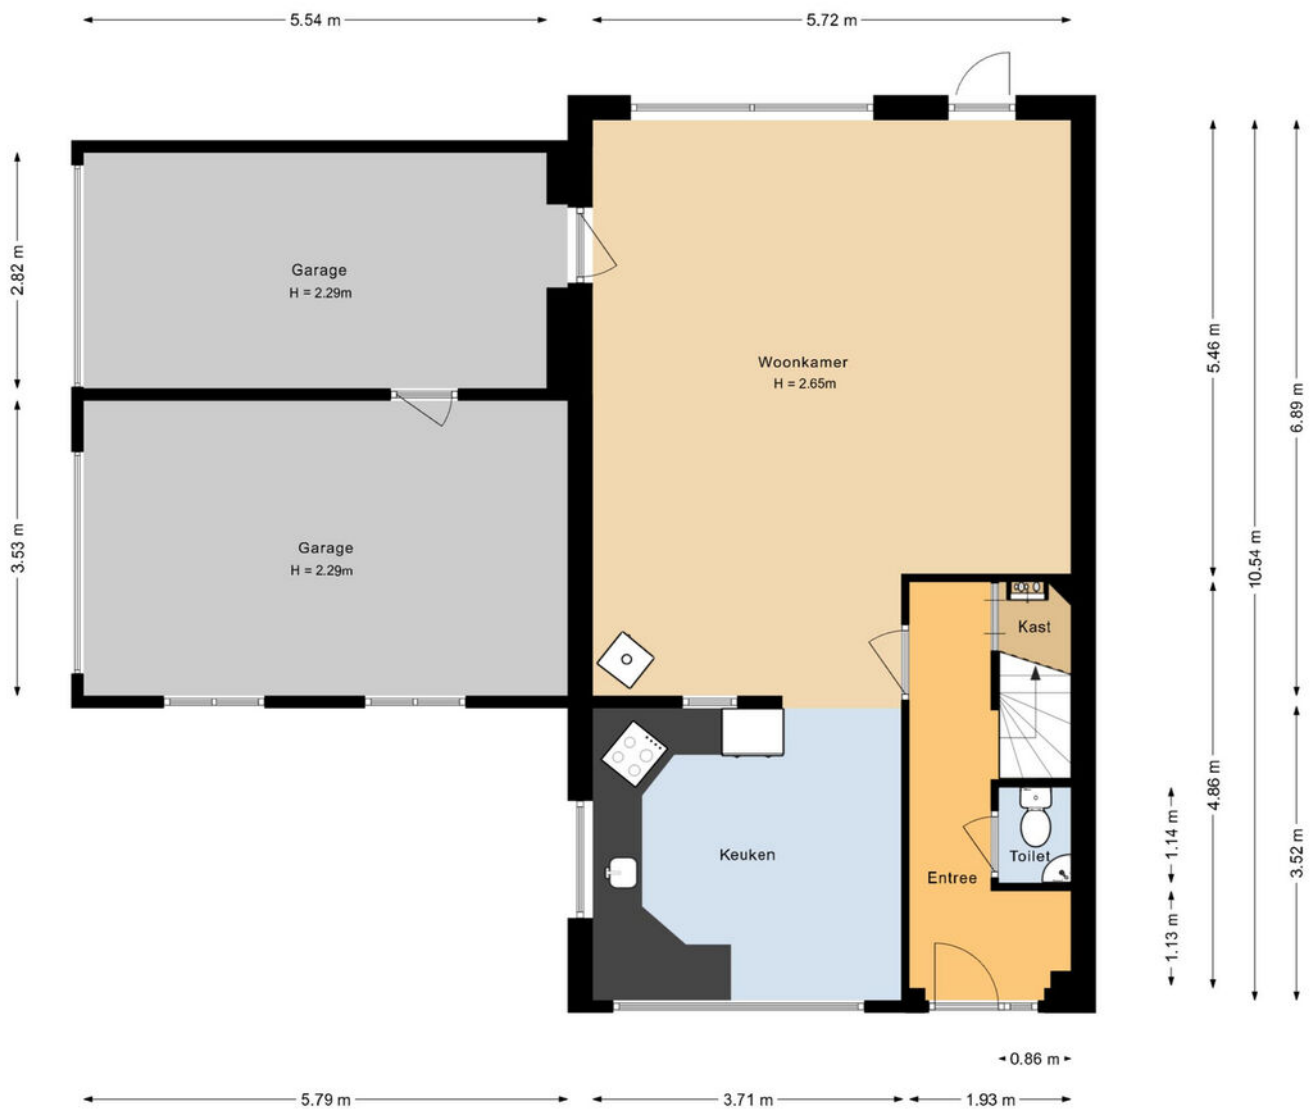


PLATTEGROND




PLATTEGROND

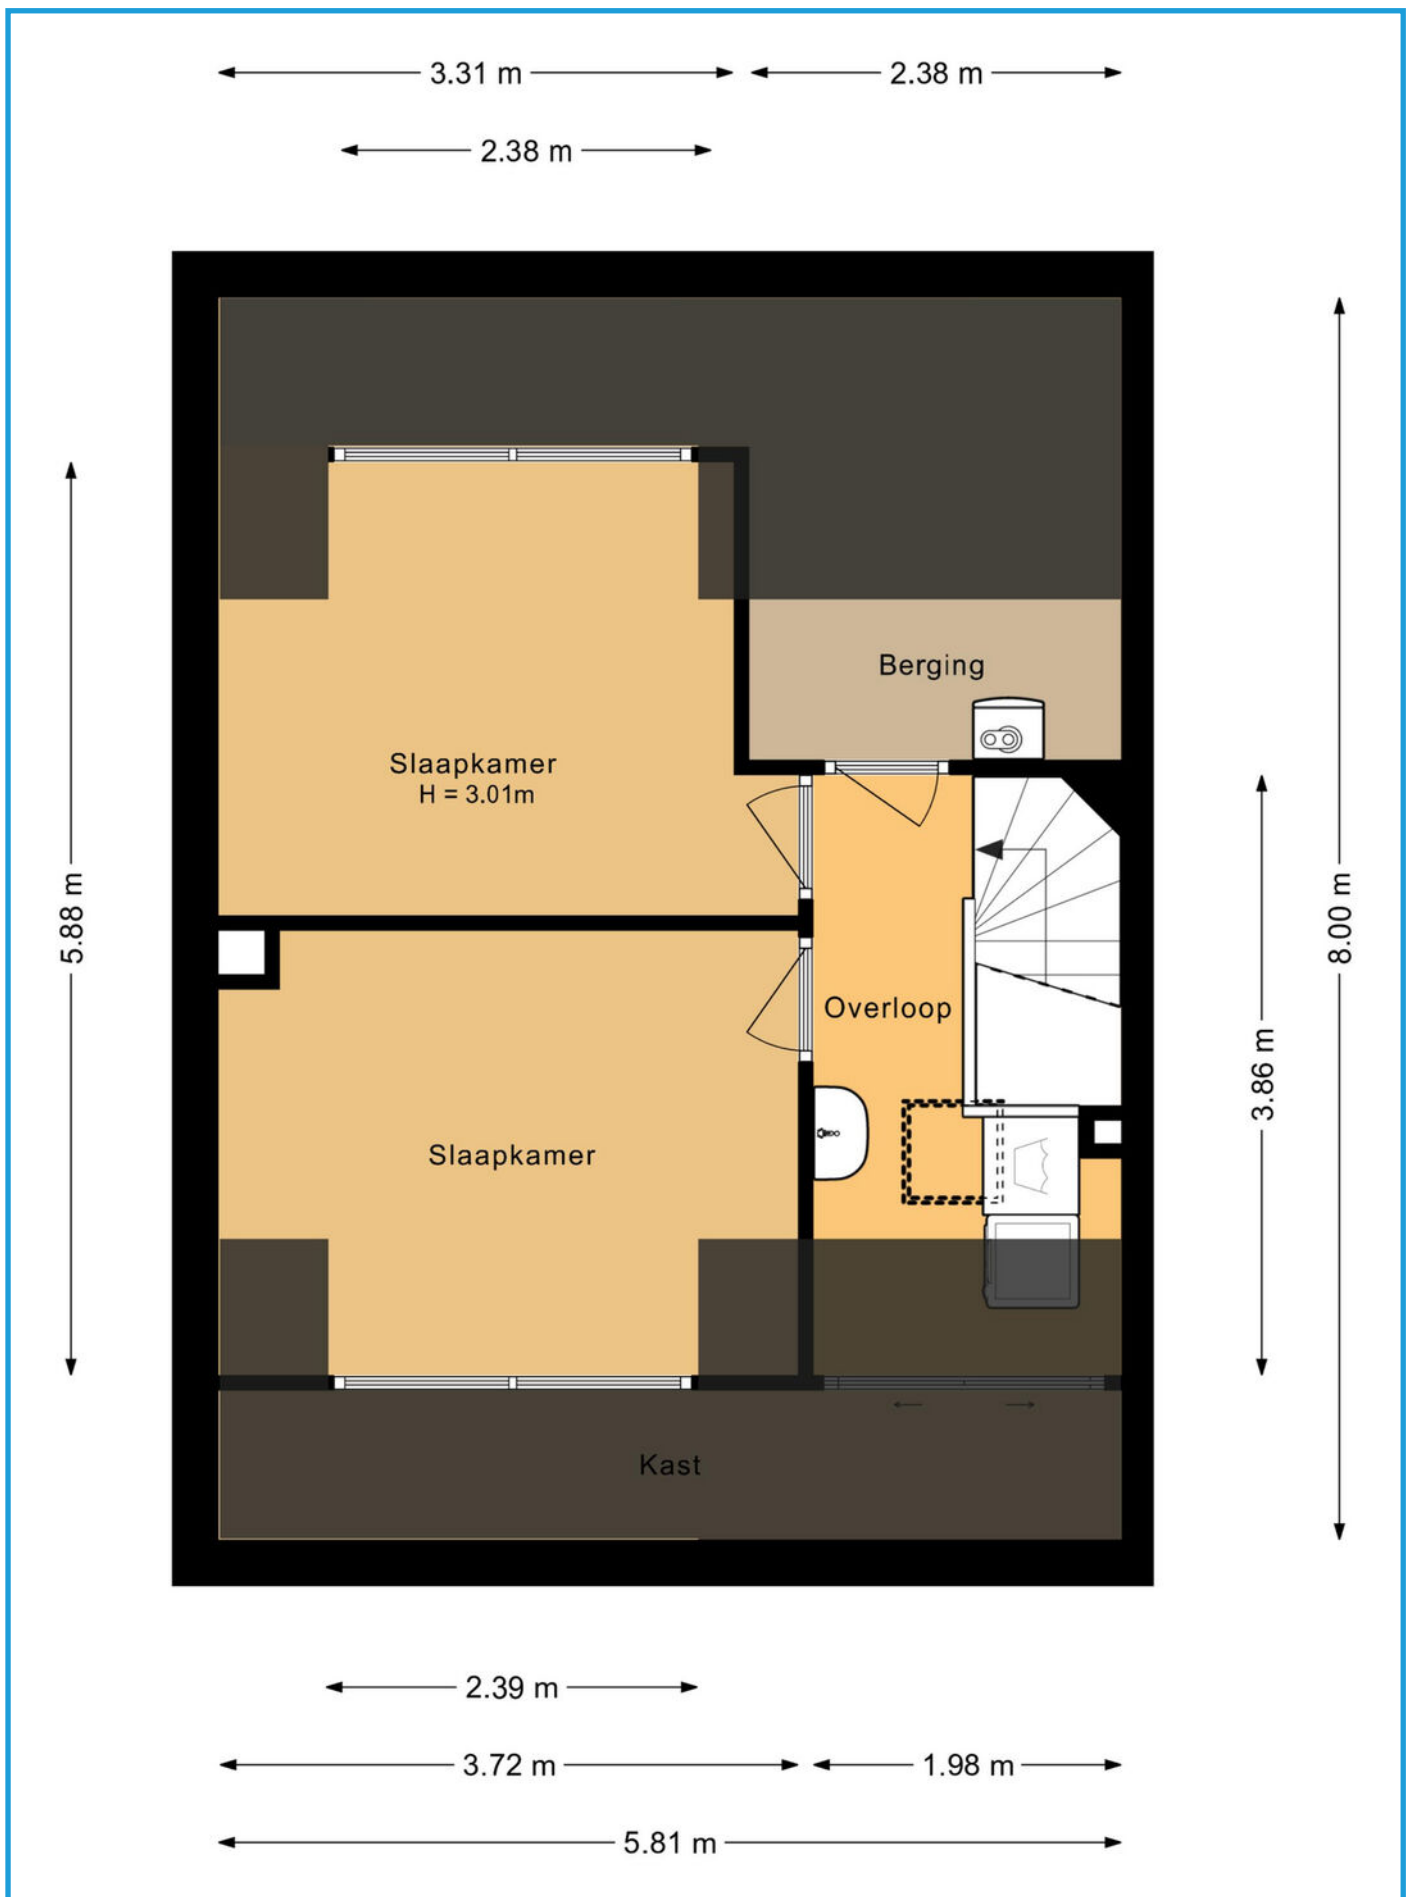


PLATTEGROND

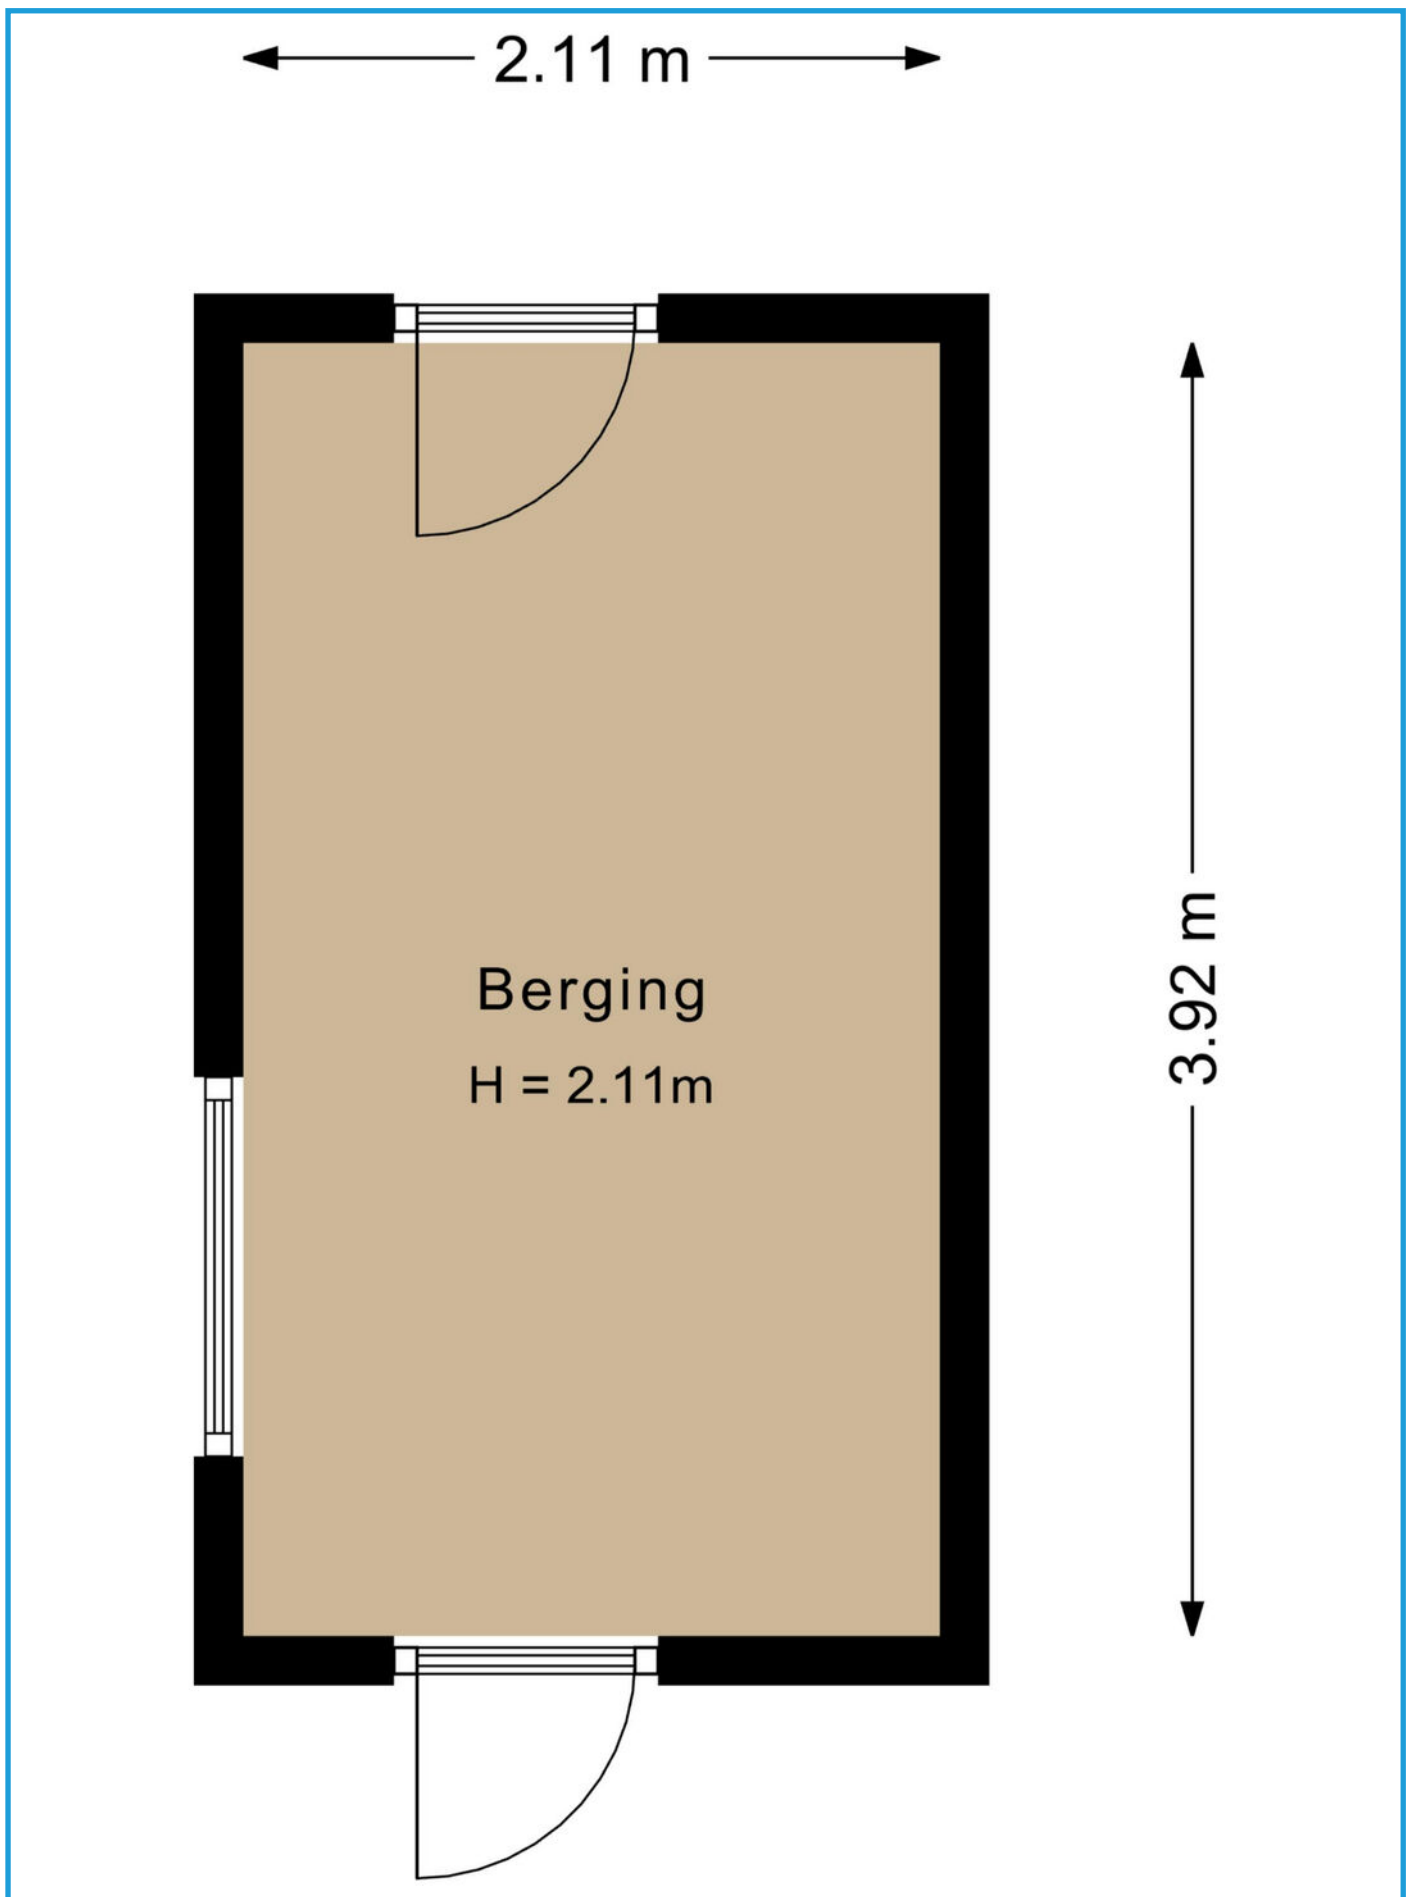


PLATTEGROND

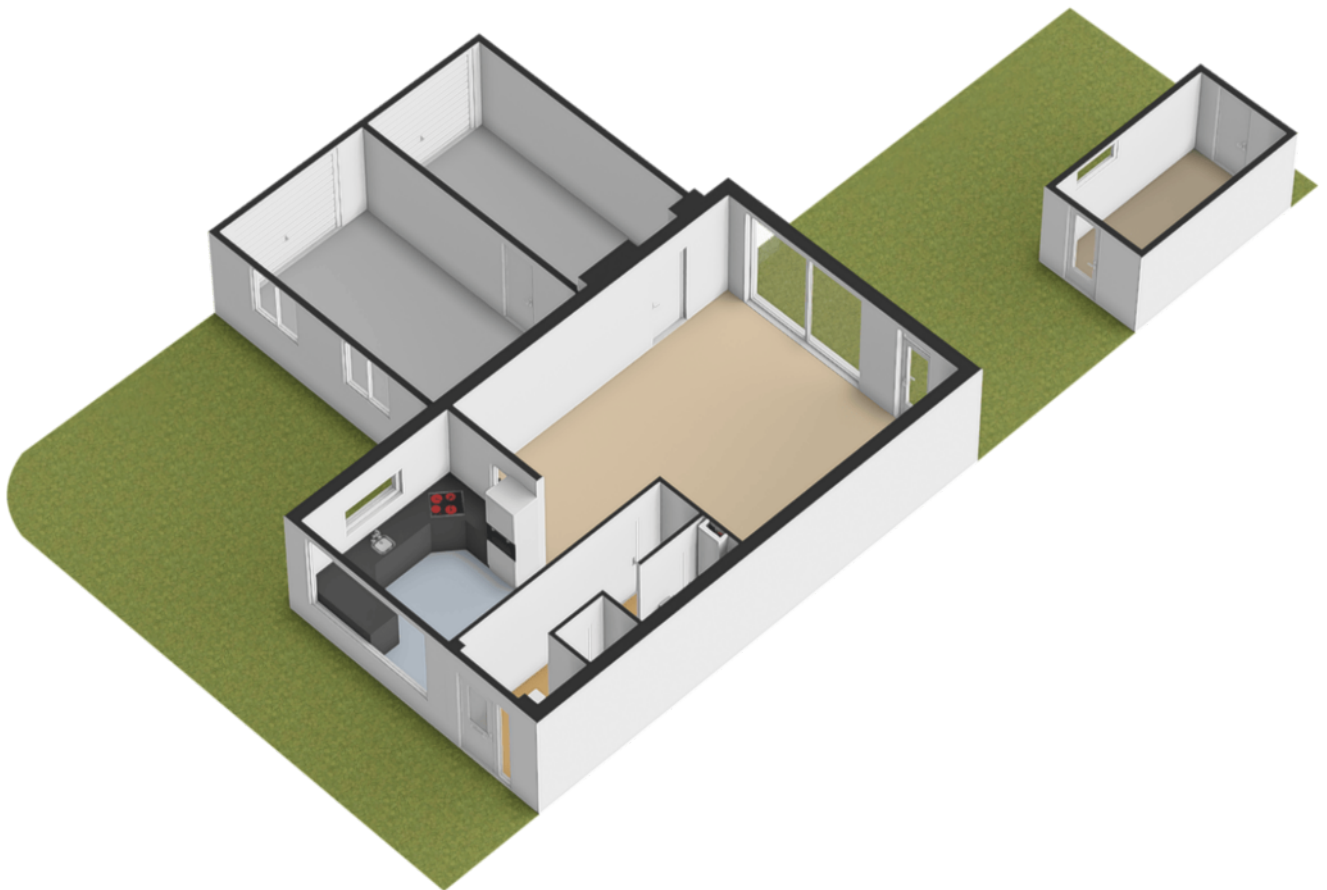


PLATTEGROND

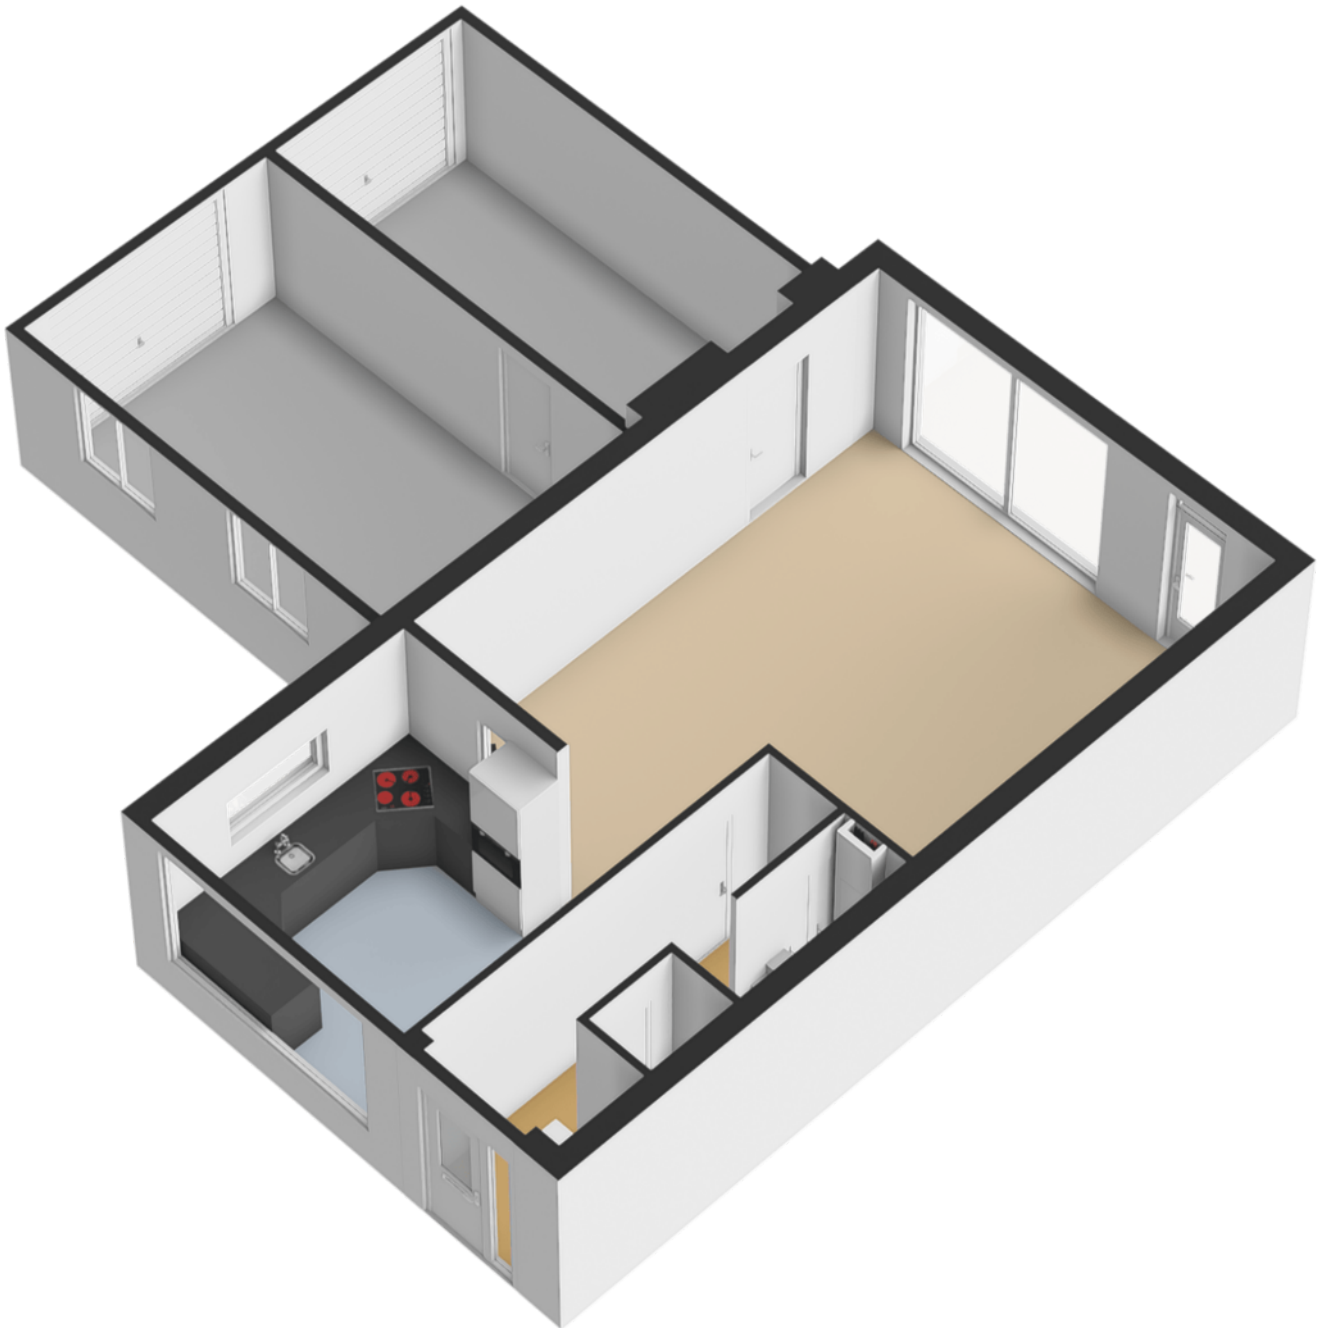


PLATTEGROND

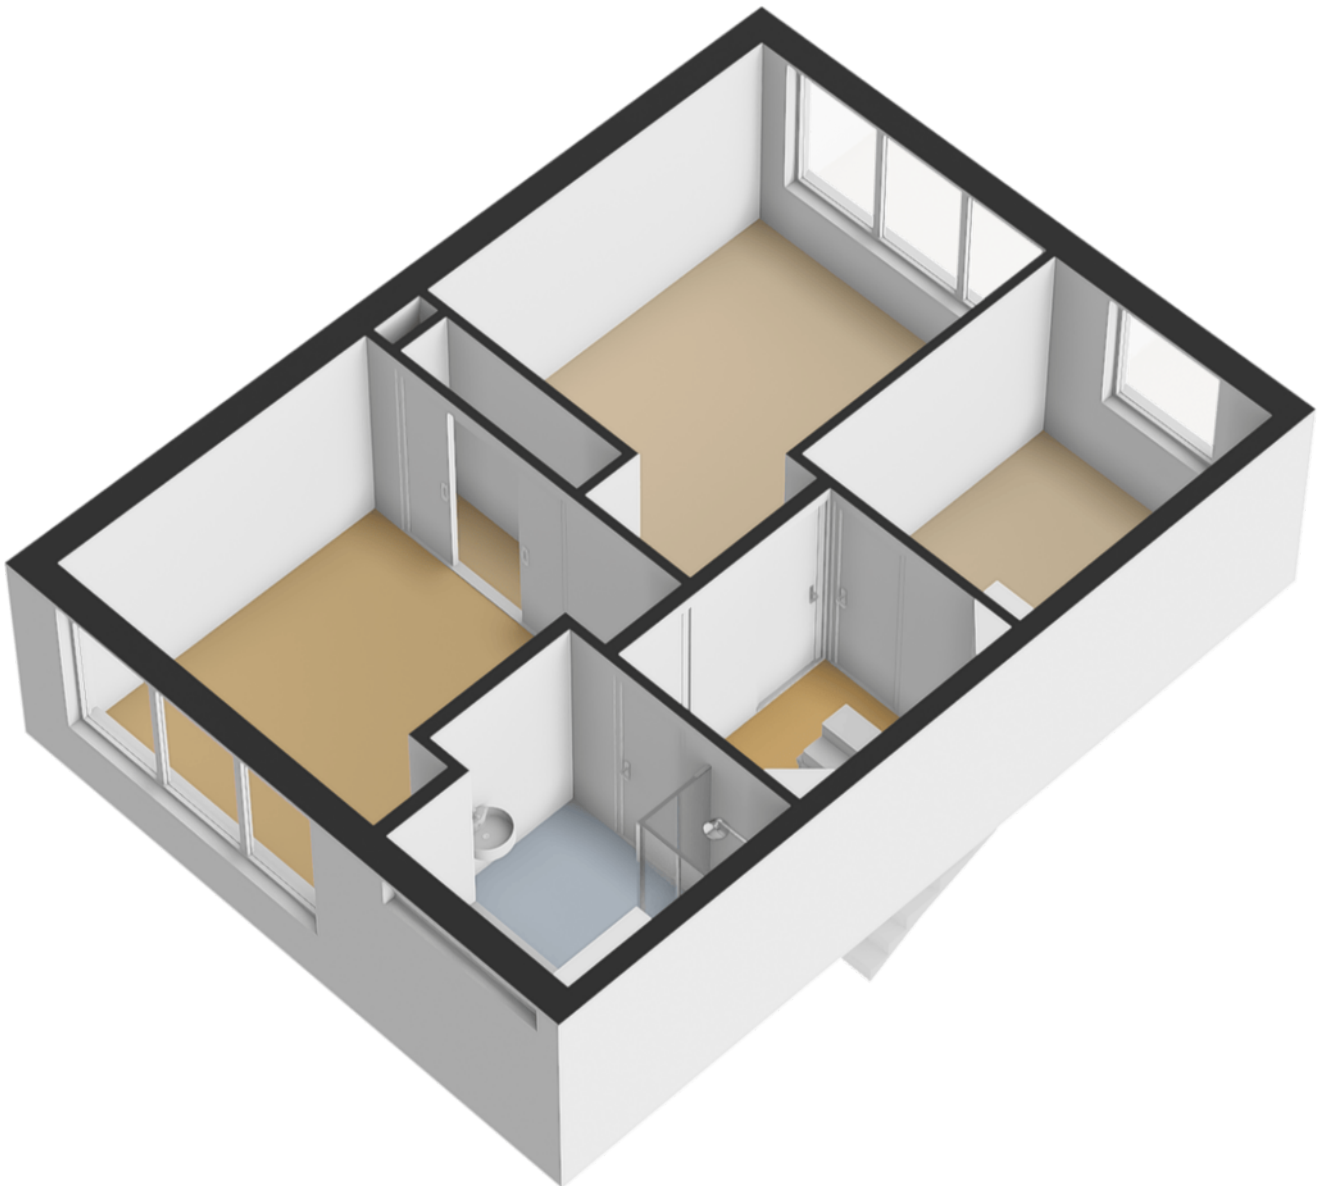

PLATTEGROND

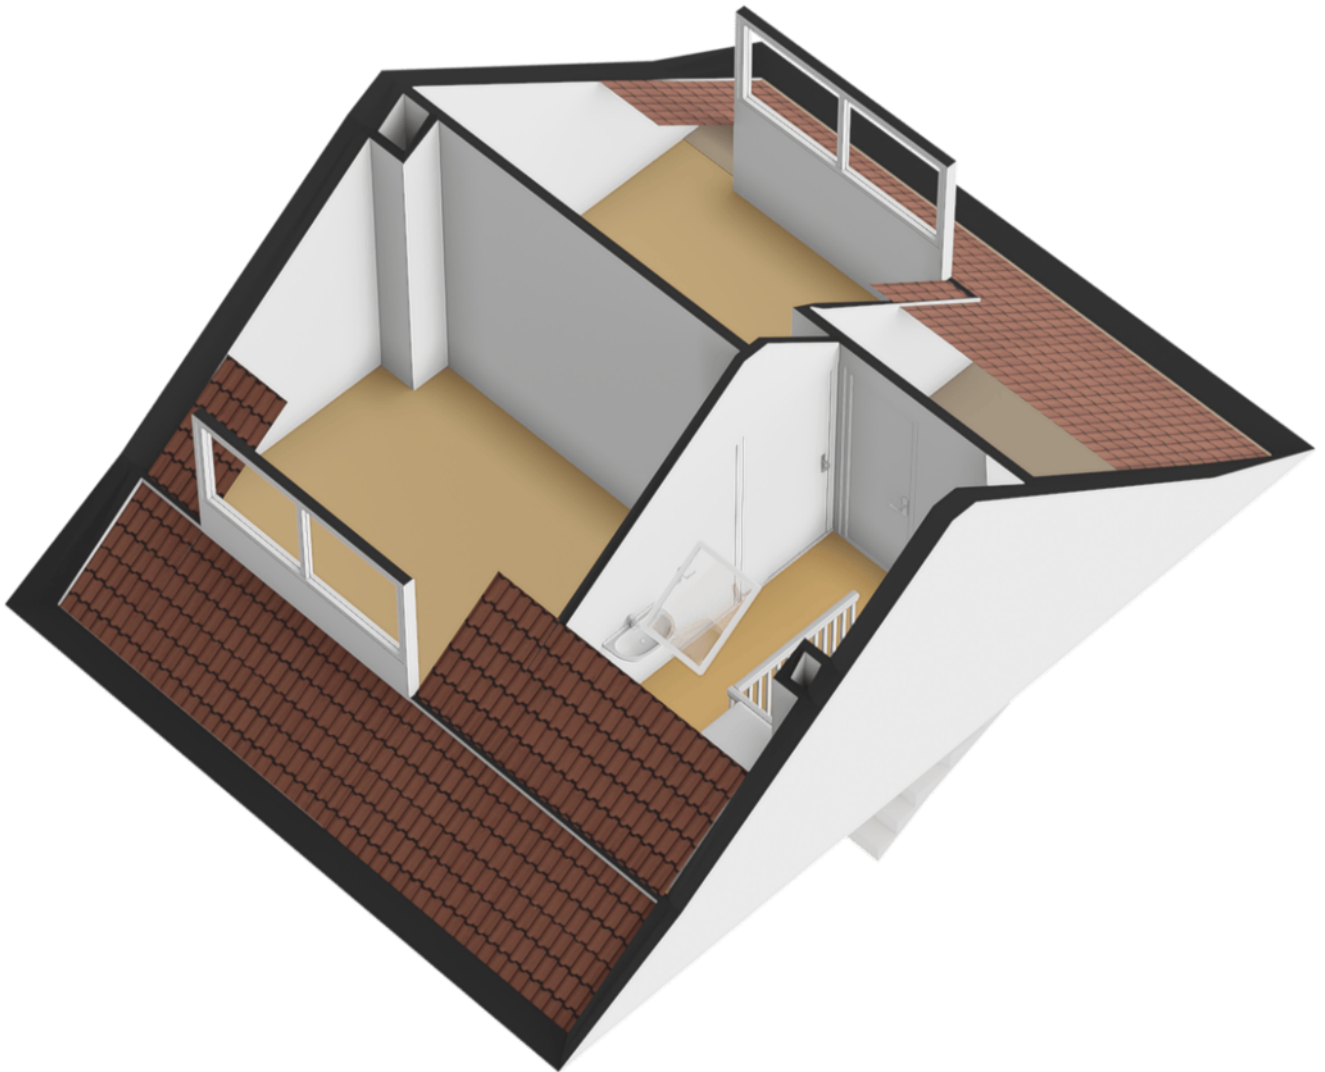


PLATTEGROND

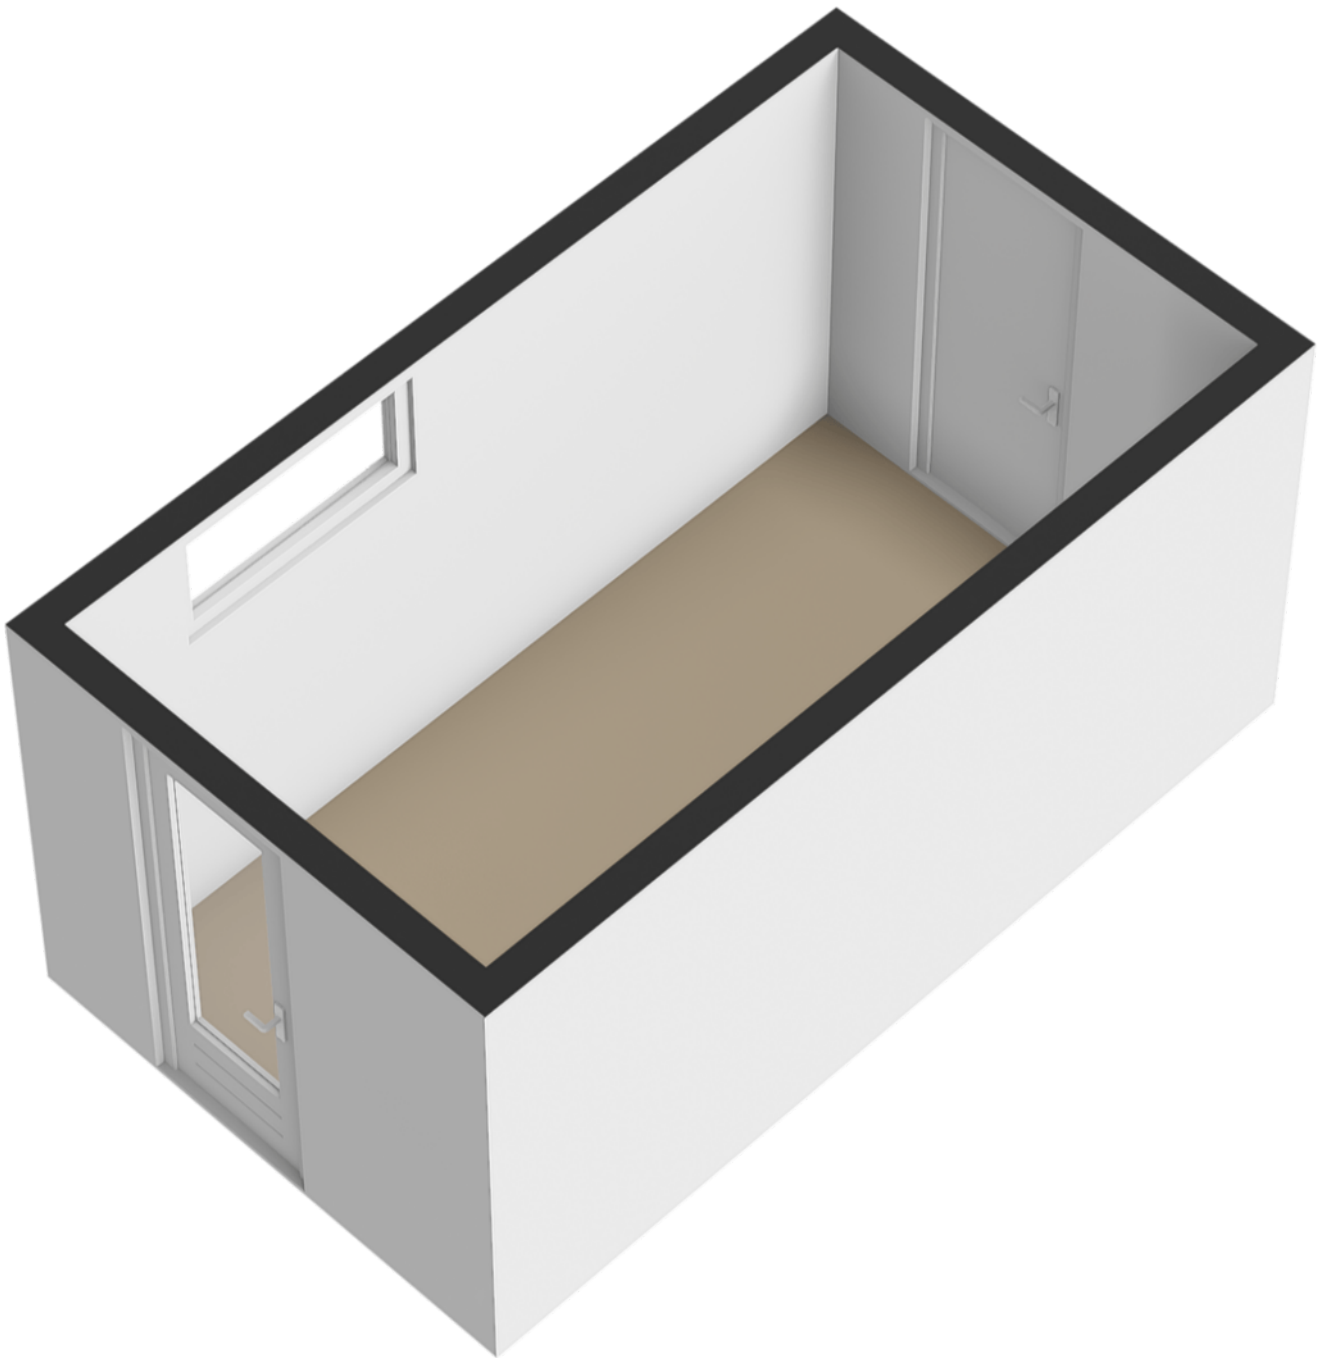

KADASTRALE KAART

Kadastrale kaart

Uw referentie: Noordwijk

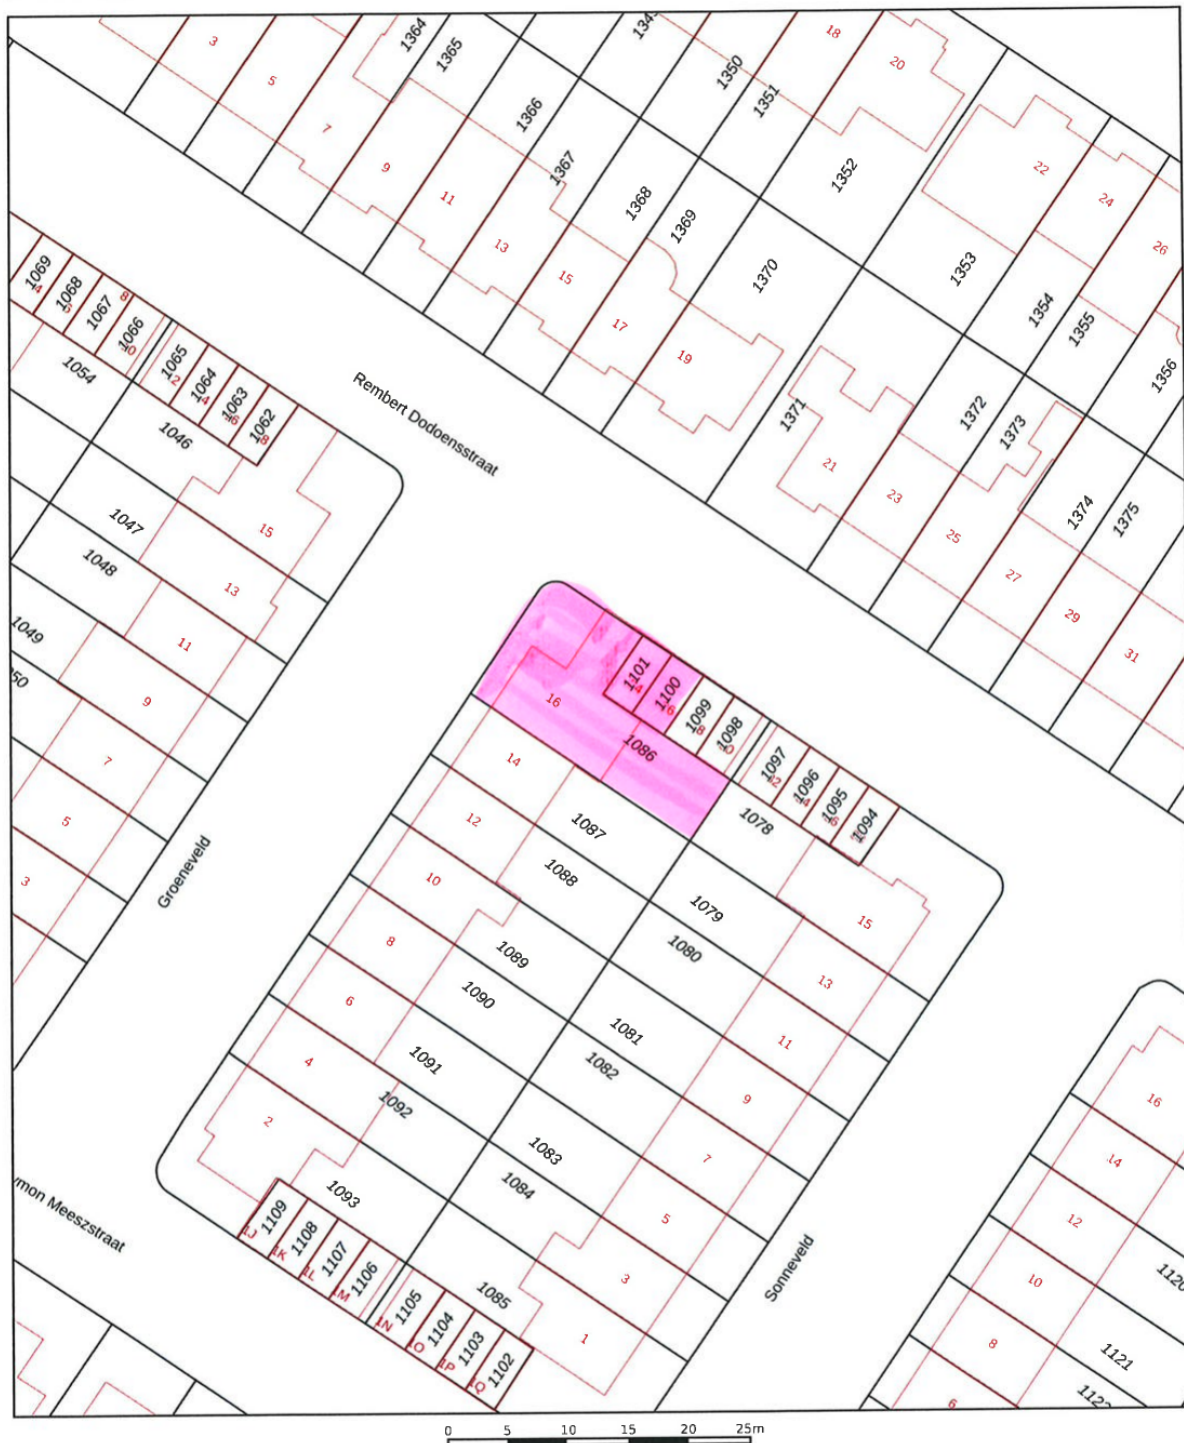

12345

Deze kaart is noordgericht

Perceelnummer

Huisnummer

Vastgestelde kadastrale grens

Voorlopige kadastrale grens

Administratieve kadastrale grens

Bebouwing

Schaal 1: 500

Kadastrale gemeente Noordwijk

Sectie M

Perceel 1086

kadaster



Voor een eensluidend uittreksel, geleverd op 8 januari 2026
De bewaarder van het kadaster en de openbare registers

Aan dit uittreksel kunnen geen betrouwbare maten worden ontleend.
De Dienst voor het kadaster en de openbare registers behoudt zich de intellectuele
eigendomsrechten voor, waaronder het auteursrecht en het databankenrecht.

LOCATIE & DE BUURT



Diverse scholen, winkels en overige dagelijkse voorzieningen bevinden zich in de directe omgeving en ook de uitvalswegen zijn gemakkelijk bereikbaar. Daarnaast liggen het centrum van Noordwijk, het strand, de zee en de duinen op korte afstand.

LIJST VAN ZAKEN

Beschrijving	Blijft achter	Gaat mee	Ter overname
Woning - Interieur			
Houtkachel	X		
Verlichting, te weten			
- inbouwspots/dimmers	X		
- opbouwspots/armaturen/lampen/dimmers	X		
- losse (hang)lampen		X	
- keuken: armatuur + lampen + trafo boven tafel		X	
- Garage/werkkamer: wandschaarlampen		X	
(Losse)kasten, legplanken, te weten			
- Alle Lundia kasten incl. niet Lundia standaard elementen; grote kamer achter: licht-hout kleur staande kast ; garage/ werkkamer: 3 blauwe laden kastjes		X	
- Slaapkamer voor: grote linnen kast; zolder achter: 3 rolbakken;	X		
Raamdecoratie/zonwering binnen, te weten			
- gordijnrails	X		
- gordijnen	X		
- overgordijnen	X		
- vitrages	X		
- rolgordijnen	X		
- lamellen	X		
Vloerdecoratie, te weten			
- parketvloer	X		
- laminaat	X		
- plavuizen	X		
- Linoleum	X		

LIJST VAN ZAKEN

Beschrijving	Blijft achter	Gaat mee	Ter overname
Overig, te weten			
- schilderij ophangstelsysteem	X		
- Altrex 7-treeds trap	X		
Woning - Keuken			
Keukenblok (met bovenkasten)	X		
Keuken (inbouw)apparatuur, te weten			
- kookplaat	X		
- afzuigkap	X		
- combi-oven/combimagnetron	X		
- koelkast	X		
- vaatwasser	X		
- koffiezetapparaat		X	
- Vriezer in kleine kamer	X		
- Close in keukenboiler	X		
Woning - Sanitair/sauna			
Toilet met de volgende toebehoren			
- toilet	X		
- toilethouder	X		
- toiletborstel(houder)	X		
- fontein	X		
Badkamer met de volgende toebehoren			
- ligbad	X		
- douche (cabine/schermbord)	X		
- wastafel	X		

LIJST VAN ZAKEN

Beschrijving	Blijft achter	Gaat mee	Ter overname
- wastafelmeubel	X		
- toiletkast	X		
- toilet	X		
- toiletrolhouder	X		
- toiletborstel(houder)	X		
Woning - Extérieur/installaties/veiligheid/ energiebesparing			
Brievenbus	X		
Kluis	X		
(Voordeur)bel	X		
(Veiligheids)sloten en overige inbraakpreventie	X		
Rookmelders	X		
(Klok)thermostaat	X		
Zonwering buiten	X		
Telefoonaansluiting/internetaansluiting	X		
Veiligheidsschakelaar wasautomaat	X		
Waterslot wasautomaat		X	
Zonnepanelen	X		
Voordeur luifel	X		
Veiligheidsschakelaar droger	X		
Glasvezel aansluiting	X		
Warmwatervoorziening, te weten			
- CV-installatie	X		
Isolatievoorzieningen (voorzetramen/radiatorfolie etc.), te weten			
- Tweede draadloze verplaatsbare thermostaat	X		

LIJST VAN ZAKEN

Beschrijving	Blijft achter	Gaat mee	Ter overname
Tuin - Inrichting			
Tuinaanleg/bestrating	X		
Beplanting	X		
Tuinaanleg/aankleding (regenton, plantenbakken, werktafel, vogelhuisje etc.)	X		
Tuin - Verlichting/installaties			
Buitenverlichting	X		
Tijd- of schemerschakelaar/bewegingsmelder	X		
Tuin verlichting , wandcontact dozen, buiten kranen, uitstortbak	X		
Tuin - Bebouwing			
Tuinhuis/buitenberging	X		
Kasten/werkbank in tuinhuis/berging	X		
Tuin - Overig			
Overige tuin, te weten			
- vlaggenmast(houder)	X		
- Grijs tafel	X		
- Muur decoratie (~75*75 cm) vlinders, wand foto's		X	

OVER ONS

Bonnike Makelaardij is een deskundig, betrouwbaar, actief en door-tastend makelaarskantoor in Noordwijk aan Zee. Persoonlijk contact en uw belang als cliënt staan bij ons voorop.

Geluk zit in vele dingen en prettig wonen hoort daarbij. Een veilig dak boven u hoofd is één van de primaire levensbehoeftes, of dat nu in een kleine of grote woning is. Een woning moet passen, ook financieel. Het kopen van een woning is vaak één van de grootste uitgaven van uw leven waarin wij u graag begeleiden.

Wij zijn u graag van dienst bij:

- de verkoop of verhuur van uw woning
- de zoektocht naar uw droomhuis
- de aankoop uw woning
- een (NWWI) taxatierapport
- Winkels en bedrijfsobjecten



Bonnike Makelaardij is aangesloten bij brancheorganisatie VBO.



**PHILIP
BONNIKE**

071-3619365
mail@bonnike.nl

Met een sterk ontwikkeld gevoel voor dienstverlening en kwaliteit besloot Philip Bonnike in 2001, na ruim 15 jaar voor een groot makelaarskantoor te hebben gewerkt, voor zichzelf te beginnen. En met succes! Bonnike Makelaardij is uitgegroeid tot een gerenomeerd makelaarskantoor, waar Philip de bouwstenen heeft gelegd met zijn integriteit, deskundigheid en vele tevreden klanten.



**MARLOES DEN
HOLLANDER**

071-3619365
marloes@bonnike.nl

Op dinsdag, donderdag en vrijdag zet Marloes zich met enthousiasme en betrokkenheid in om het beste resultaat voor onze opdrachtgevers te behalen. Zij heeft passie voor haar werk en alle aandacht voor u als cliënt. Zij begrijpt dat mensen het verschil maken en dat wij geen woning, maar een 'thuis' verkopen.



**JIM
GLASBERGEN**

071-3619365
jim@bonnike.nl

Jim is sinds 2012 werkzaam bij Bonnike Makelaardij en valt op door zijn energieke en persoonlijke aanpak. Hij is commercieel, gedreven en zal alle tools inzetten om uw woning zo optimaal mogelijk te presenteren en in de markt te zetten.



**DANIËL
KUIJPER**

071-3619365
daniel@bonnike.nl

Van maandag t/m vrijdag is Daniël aanwezig om onze opdrachtgevers volledig te ontzorgen en is samen met Marloes hét aanspreekpunt op kantoor. Daniël geniet van de contacten met verschillende mensen en zet de stap extra om te zorgen dat jij echt tevreden bent!

WONEN IN NOORDWIJK

HISTORIE NOORDWIJK

Noordwijk is een dorp en gemeente in de Nederlandse provincie Zuid-Holland. De gemeente telt zo'n kleine 43.000 inwoners. Noordwijk aan Zee, vanouds een vissersdorp, is een badplaats met twee boulevards die beide vernoemd zijn naar een Koningin, de Koningin Wilhelmina Boulevard en de Koningin Astrid Boulevard. Noordwijk-Binnen straalt in de oude kern de rust uit van vroegere eeuwen welke vooral werd gekenmerkt door het werk in de bloembollenteelt. In 1992 is de oude dorpskern aangewezen als beschermd dorpsgezicht op grond van de Monumentenwet.



**ROBUUSTE DUINEN, WEIDSE
BOSSEN, KLEURRIJKE
BLOEMBOLLENVELDEN EN
EEN 13 KILOMETER LANG
ZANDSTRAND.**

NATUUR IN NOORDWIJK

In en rond Noordwijk liggen prachtige natuur-, duin en bosgebieden. Zo dicht bij de grote steden en toch enorm uitgestrekt, stil en ongerept. De kuststrook van Noordwijk is 13 kilometer lang en naast duinlandschap is er in Noordwijk ook fantastisch bosgebied, zoals Landgoed Leeuwenhorst in Noordwijkerhout en Landgoed Caorama in Noordwijk-Binnen. In het voorjaar kunt u genieten van prachtige kleuren en heerlijke geuren want dan staan de bollenvelden in en rond Noordwijk in bloei.



7-STERREN BADPLAATS

Om nu en in de toekomst deze prachtige kenmerken van de Noordwijkse leef- en werkomgeving energiek uit te kunnen blijven dragen, heeft de gemeente Noordwijk een doorkijk naar jaar 2030 opgesteld: "de omgevingsvisie Noordwijk voor elkaar" Met de 7 sterren en duurzaamheid als groene draad geven zij de ambities voor onze Noordwijkse toekomst handen en voeten. Met heerlijke wonen voor jong en oud, in een fantastische, natuurlijke leefomgeving.



ACTIVITEITEN

Er is genoeg te beleven in Noordwijk, van sportief tot (re)creatief, er zijn verschillende musea, een theater, wandel- en fietsroutes. Het strand en de zee met vele strandtenten waarvan enkele ook in de winter openblijven. Kite, sruf en zeilscholen, een zwembad, sportscholen, maneges en diverse sportclubs. Noordwijk telt meer dan 90 restaurants en De Grent is de boulevard vol swingende bars, discotheken die tot ver buiten de regio populair zijn bij het uitgaanspubliek.



WINKELLEN in Noordwijk

Zowel in de winkelstraat van Noordwijk aan Zee als in die van Noordwijk-Binnen kunt u terecht voor uw aankopen. De winkelstraat in Noordwijk aan Zee grent praktisch aan het strand en de winkels zijn ook op zondag geopend. Er is wekelijks markt op donderdag, op het Kloosterplein in Noordwijk-Binnen en in de zomer zijn er regelmatig toeristenmarkten. In het centrum van Noordwijk, het Wantveld en beide Boulevards geldt betaald parkeren op alle dagen van de week. Als bewoner kunt u een vergunning aanvragen bij Parkeerservice Noordwijk.



KLANTEN OVER ONS

funda

ONZE KLANTEN BEOORDELEN ONS
OP FUNDA GEMIDDELD MET EEN

9,6

Bijdorpsstraat 14, Noordwijk

Jim is een fijne vent. Prettig in omgang, geeft duidelijkheid en een goed advies. Wij vonden het spannend om het huis in de verkoop te zetten, Jim heeft ons het vertrouwen gegeven en dat heeft tot een

10,0

Jacoba van Beierenlaan 16, Noordwijk

Wat is het fijn om in zo een spannend traject een makelaar naast je te hebben die kennis van zaken heeft, adequaat reageert en voor ons het belangrijkste, doet wat er wordt afgesproken! Een compliment aan Philip maar zeker ook aan het team!

10,0

Nieuwe Zeeweg 3, Noordwijk

Prima contact. Het kantoor heeft zijn best gedaan. Begeleiding bij bezichtigingen van eventuele kopers zeer diskreet

8,3

Nieuwe Voorstraat 55, Noordwijk

Wij zijn zeer tevreden, o.a. de snelle en fijne communicatie gecombineerd met een hele goede kennis van de markt. Top makelaar!

10,0

INFORMATIE EN VOORWAARDEN

Aansprakelijkheid

Deze brochure is met de grootst mogelijke zorgvuldigheid samengesteld. De informatie berust deel op door derden aan ons kantoor verstrekte gegevens. Wij, noch de opdrachtgever, kunnen geen enkele aansprakelijkheid aanvaarden ten aanzien van de juistheid van de vermelde gegevens. De koper heeft zijn eigen onderzoeksplicht naar alle zaken die voor hem van belang zijn. Deze brochure is dan ook geheel vrijblijvend en er kunnen geen rechten aan worden ontleend.

Onderzoeksplicht van de koper

Koper is gerechtigd voor eigen rekening een bouwkundige keuring te (laten) verrichten dan wel andere adviseurs te raadplegen ten einde een goed inzicht te verkrijgen in de staat van onderhoud en overige van belang zijnde zaken. Alle objecten gebouwd voor 1990 worden verkocht met een ouderdoms-/asbestclausule in de koopakte. Voor meer informatie over deze clausule kunt u de makelaar raadplegen.

Aanbieding en gunning

De aanbieding van dit object en de vermelde vraagprijzen dienen te worden gezien als een uitnodiging tot het doen van een bod en om in onderhandeling te treden. De verkoper behoudt zich het recht voor het bod te aanvaarden of af te wijzen dan wel in onderhandeling te treden alsmede het pand te gunnen aan een gegadigde van zijn keuze.

Verkoop per inschrijving

De verkoop bij inschrijving is een verkoopmethode waarbij kandidaat-kopers de mogelijkheid krijgen om door indiening van een gesloten envelop voor een bepaalde datum/tijd een bod uit te brengen. Verkoop bij inschrijving geschiedt meestal bij woningen waar veel vraag naar is. Soms blijkt tijdens een normale verkoop de belangstelling zo groot dat wordt besloten over te gaan op verkoop bij inschrijving.

Notariskeuze

Indien er een transactie tot stand komt op basis van kosten koper zal koper de notaris bepalen. Indien de kosten die door de notaris in rekening gebracht worden en die ten laste van verkoper komen hoger zijn dan die algemeen en redelijk door notarissen worden berekend dan zijn de meerkosten voor rekening van de koper.

Kosten Koper

In de "kosten koper" zijn inbegrepen de kosten die gemaakt moeten worden om eigenaar van een woning te worden. De kosten koper bestaat uit onder andere uit overdrachtsbelasting en notariskosten voor de hypotheekakte en eigendomsakte.

Overdrachtsbelasting

Overdrachtsbelasting is de belasting die in Nederland wordt geheven bij de overdracht van een woning. Het bedraagt 2% van de aankoopwaarde. Sinds 1 januari 2021 betalen kopers van 18 tot 35 jaar eenmalig geen overdrachtsbelasting bij aankoop van een woning (maximale aankoopprijs € 510.000). Dat maakt de aankoop van een woning voor hen een stuk goedkoper.

Kopers die een woning kopen waarin zij niet gaan wonen (bijvoorbeeld voor de verhuur) betalen 10,4% overdrachtsbelasting.

Waarborgsom

Tot zekerheid voor de nakoming van de verplichtingen dient koper zorg te dragen voor een bankgarantie/waarborgsom van 10% van de koopsom.

Meetinstructie

Deze woning is gemeten met gebruikmaking van de Meetinstructie, die is gebaseerd op de normen zoals vastgelegd in NEN 2580. De Meetinstructie is bedoeld om een meer eenduidige manier van meten toe te passen voor het geven van een indicatie van de gebruiksoppervlakte. De Meetinstructie sluit verschillen in meetuitkomsten niet volledig uit, door bijvoorbeeld interpretatieverschillen, afrondingen of beperkingen bij het uitvoeren van de meting. Hoewel wij de woning zorgvuldig hebben opgemeten, wordt noch door Bonnike Makelaardij noch door de verkoper enige aansprakelijkheid aanvaard voor afwijkingen in de opgegeven maten.

Schriftelijkheidsvereiste

In 2003 is in de wet opgenomen dat de koop van een woning door een consument-koper (particulier) schriftelijk moet worden aangegaan. Schriftelijk betekent: een door beide partijen ondertekende koopovereenkomst. Dit betekent dat een bevestiging van de afspraken per e-mail, of een toegestuurd concept van de koopovereenkomst, hier niet onder vallen. De koop van een woning door particulier (die niet handelt in de uitoefening van een beroep of bedrijf) is pas rechtsgeldig indien beide partijen de koopovereenkomst hebben ondertekend. Daarna heeft de particuliere koper nog drie dagen (waarvan 2 werkdagen) bedenktijd.



AANTEKENINGEN

A series of horizontal lines for taking notes, spanning the width of the page below the title.



ONBEZORGD UW HUIS VERKOPEN

UW HUIS IS UNIEK. DUS ALS U UW HUIS GAAT VERKOPEN, ZOEKT U EEN AANPAK DIE DAARBIJ PAST. WANNEER U ONS INSCHAKELT, BEPALEN WIJ SAMEN MET U **DE BESTE STRATEGIE.**
DESKUNDIG ADVIES EN BEGELEIDING TIJDENS HET GEHELE TRAJECT VINDEN WIJ VANZELFSPREKEND.



EST. 1987

BONNIKE®
— MAKELAARDIJ —

NIEUWSGIERIG NAAR WAT WIJ VOOR U KUNNEN BETEKENEN?
NEEM CONTACT MET ONS OP!

De Grent 8, 2202 EK Noordwijk
071-3619365 | mail@bonnike.nl | www.bonnike.nl

