EST. 1987

BONNIKE®

MAKELAARDIJ



HERENWEG 17

NOORDWIJK

VRAAGPRIJS € 695.000 K.K.

WWW.HERENWEG17.NL

De Grent 8, 2202 EK Noordwijk | 071-3619365 | mail@bonnike.nl | www.bonnike.nl

BIJZONDERHEDEN
HERENWEG 17

WOONOPPERVLAKTE
112 m²

BOUWJAAR
1937

PERCEELOPPERVLAKTE
338 m²

AANTAL SLAAPKAMERS
3



BIJZONDERHEDEN

- Uitzonderlijk diepe achtertuin van bijna 40 meter met terras, groot gazon, twee bergingen, royale kas en achterom;
- Energielabel A , 10 zonnepanelen, de gevels zijn in 2022 na-geïsoleerd en gehele woning voorzien van isolerende beglazing.

OMSCHRIJVING
HERENWEG 17

HERENWEG 17 – NOORDWIJK

Karakteristiek en sfeervol wonen met een uitzonderlijk diepe achtertuin op een centrale locatie in Noordwijk!

Aan de Herenweg in Noordwijk bieden wij deze uitstekend onderhouden tussenwoning uit 1937 aan. Een verrassend ruime en sfeervolle woning met circa 112 m² woonoppervlakte, meerdere slaapkamers, een riante badkamer, veel bergruimte en als absolute blikvanger de bijzonder diepe (bijna 40 meter) achtertuin met groot terras, 2 bergingen met elektra en water, gazon en royale glazen kas. De woning beschikt daarnaast over 10 zonnepanelen en is voorzien van Energielabel A.

De karakteristieke uitstraling van de woning is door de jaren heen mooi gecombineerd met hedendaags wooncomfort. Binnen zorgen onder andere de houten vloeren, fraaie raampartijen en openslaande deuren naar de tuin voor een sfeervol geheel. Buiten wacht een achtertuin die door zijn uitzonderlijke diepte en verschillende gebruiksmogelijkheden een bijzonder onderdeel van deze woning vormt. Aan de achterzijde is er een achterom aanwezig met aansluitend veel parkeermogelijkheden.

De indeling is als volgt:

Via de verzorgde voortuin bereikt u de entree van de woning. Binnenkomst in de hal met meterkast, garderoberuimte, trapkast/ voorraadkast, trapopgang naar de eerste verdieping en een verzorgd toilet met fontein.

De woonkamer en-suite aan de voorzijde heeft een sfeervolle uitstraling en beschikt over een fraaie erker met grote raampartijen, waardoor veel natuurlijk licht naar binnen valt. De karakteristieke glas-in-looddetails en de open haard geven de ruimte extra sfeer. De woonkamer biedt voldoende plaats voor een comfortabele zithoek en staat in verbinding met het eetgedeelte aan de achterzijde.

De royale eetkamer vormt het centrale gedeelte van de begane grond en biedt volop ruimte voor een grote eettafel. De grote raampartijen, de fraaie Jacobus houtkachel en openslaande deuren zorgen hier voor veel licht, veel gezelligheid en een mooie verbinding met het terras en de achtertuin.

Aansluitend bevindt zich de open keuken, uitgevoerd in een lichte kleurstelling en voorzien van een royaal Lacanche gasfornuis met oven, afzuigkap, koelkast, vaatwasser en Quooker. De inbouwapparatuur is grotendeels in 2025 vernieuwd. Vanuit de keuken is eveneens rechtstreeks toegang tot de achtertuin

De begane grond beschikt over elektrische vloerverwarming, waarbij de verschillende ruimtes afzonderlijk kunnen worden ingesteld.

Eerste verdieping
Via de trap bereikt u de overloop op de eerste verdieping. Vanaf hier zijn twee slaapkamers, de badkamer en de praktische wasruimte bereikbaar.

De royale hoofdslaapkamer is gelegen aan de voorzijde en beschikt over een prettige lichtinval en een directe verbinding met de ruime inloopkast (voorheen 2e slaapkamer). Hierdoor is er volop praktische bergruimte aanwezig. De tweede slaapkamer bevindt zich aan de achterzijde en is eveneens goed van formaat. Deze kamer is uitstekend geschikt als kinder-, werk- of logeerkamer.

De ruime en lichte badkamer is compleet uitgevoerd met een tweepersoons ligbad, inloopdouche, wastafelmeubel, wandcloset en

OMSCHRIJVING
HERENWEG 17

handdoekradiator. De lichte wandafwerking in combinatie met de natuurlijke materialen op de vloer zorgt voor een rustige uitstraling. Ook op deze verdieping is elektrische vloerverwarming aanwezig, die per ruimte afzonderlijk kan worden ingesteld.

Daarnaast bevindt zich op deze verdieping een afzonderlijke ruimte met aansluitingen voor wasmachine en droger.

Tweede verdieping
Via een vaste trap is de tweede verdieping bereikbaar. Deze verdieping biedt veel bergruimte en volop mogelijkheden voor het realiseren van een derde slaapkamer. Onder de schuine kap is daarnaast ruimte voor de technische installaties en praktische bergruimte.

De kapconstructie met zichtbare balken geeft deze verdieping een karakteristieke uitstraling en de aanwezige dakramen zorgen voor prettig natuurlijk licht.

Tuin
Een van de absolute pluspunten van deze woning is zonder twijfel de uitzonderlijk diepe achtertuin van bijna 40 meter. Een buitenruimte van dit formaat is op deze locatie bijzonder en biedt volop mogelijkheden.

Direct achter de woning bevindt zich een royaal bestraat terras, dat via de openslaande deuren rechtstreeks aansluit op de eetkamer. Vanaf hier loopt de tuin verrassend ver door en bestaat deze uit een groot gazon, volwassen bomen en groen en verschillende plekken om gedurende de dag van de zon of juist de schaduw te genieten.

Verder bevinden zich in de tuin twee separate bergingen van circa 5,3 m² en 3,2 m² die voorzien zijn van elektra en water en achter in de tuin staat een royale glazen kas van circa 19 m² die tevens is voorzien van elektra en water. De tuin is in 2025 opnieuw aangelegd, beschikt over een achterom aan de achterzijde en vormt door zijn enorme diepte en groene karakter een bijzonder sterk onderdeel van deze woning.

Duurzaamheid en comfort
Ondanks het karakteristieke bouwjaar is de woning op het gebied van duurzaamheid helemaal met zijn tijd meegegaan. De woning beschikt over energielabel A en de gevels zijn in 2022 na-geïsoleerd met minerale glaswol. De gehele woning is voorzien van isolerende beglazing.

In 2025 zijn 10 zonnepanelen van ieder 450 Wp geplaatst. Verder beschikt de woning over een Intergas cv-ketel uit 2023 en elektrische vloerverwarming op de begane grond en eerste verdieping, per ruimte afzonderlijk regelbaar.

Ligging
De woning is gelegen aan de Herenweg, op een centrale locatie in Noordwijk. Vanuit hier zijn het centrum van Noordwijk-Binnen, winkels, scholen en overige dagelijkse voorzieningen gemakkelijk bereikbaar. Ook de uitvalswegen richting onder andere Leiden, Amsterdam, Schiphol en Den Haag zijn goed bereikbaar.

OMSCHRIJVING
HERENWEG 17

Bijzonderheden
- Karakteristieke tussenwoning uit 1937 met 112 m² woonoppervlakte;
- Uitzonderlijk diepe achtertuin van bijna 40 meter met terras, groot gazon, twee bergingen, royale kas en achterom;
- Veel parkeergelegenheid grenzend aan de achterom van de tuin;
- Energielabel A en 10 zonnepanelen;
- Gevels in 2022 na-geïsoleerd en gehele woning voorzien van isolerende beglazing;
- Elektrische vloerverwarming op de begane grond en eerste verdieping, per ruimte afzonderlijk regelbaar;
- Sfeervolle woonkamer met erker, glas-in-looddetails en open haard;
- Drie slaapkamers, royale inloopkast en een complete badkamer met ligbad en inloopdouche;

Bent u op zoek naar een karakteristieke woning met modern wooncomfort én een uitzonderlijk diepe achtertuin op een centrale locatie in Noordwijk? Dan nodigen wij u van harte uit voor een bezichtiging van Herenweg 17

Aanvaarding: in overleg.

Vraagprijs: € 695.000 k.k.

Deze informatie is door ons met de nodige zorgvuldigheid samengesteld. Onzerzijds wordt echter geen enkele aansprakelijkheid aanvaard voor enige onvolledigheid, onjuistheid of anderszins, dan wel de gevolgen daarvan. Alle opgegeven maten en oppervlakten zijn indicatief.




17



Karakteristiek wonen met een sfeervolle woonkamer en-suite, fraaie erker, glas-in-looddetails en een open haard. De houten vloeren en authentieke elementen geven de woning een warme uitstraling.

















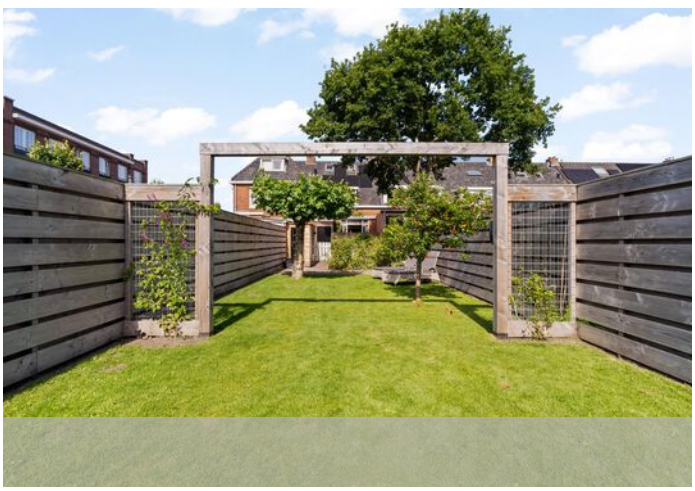



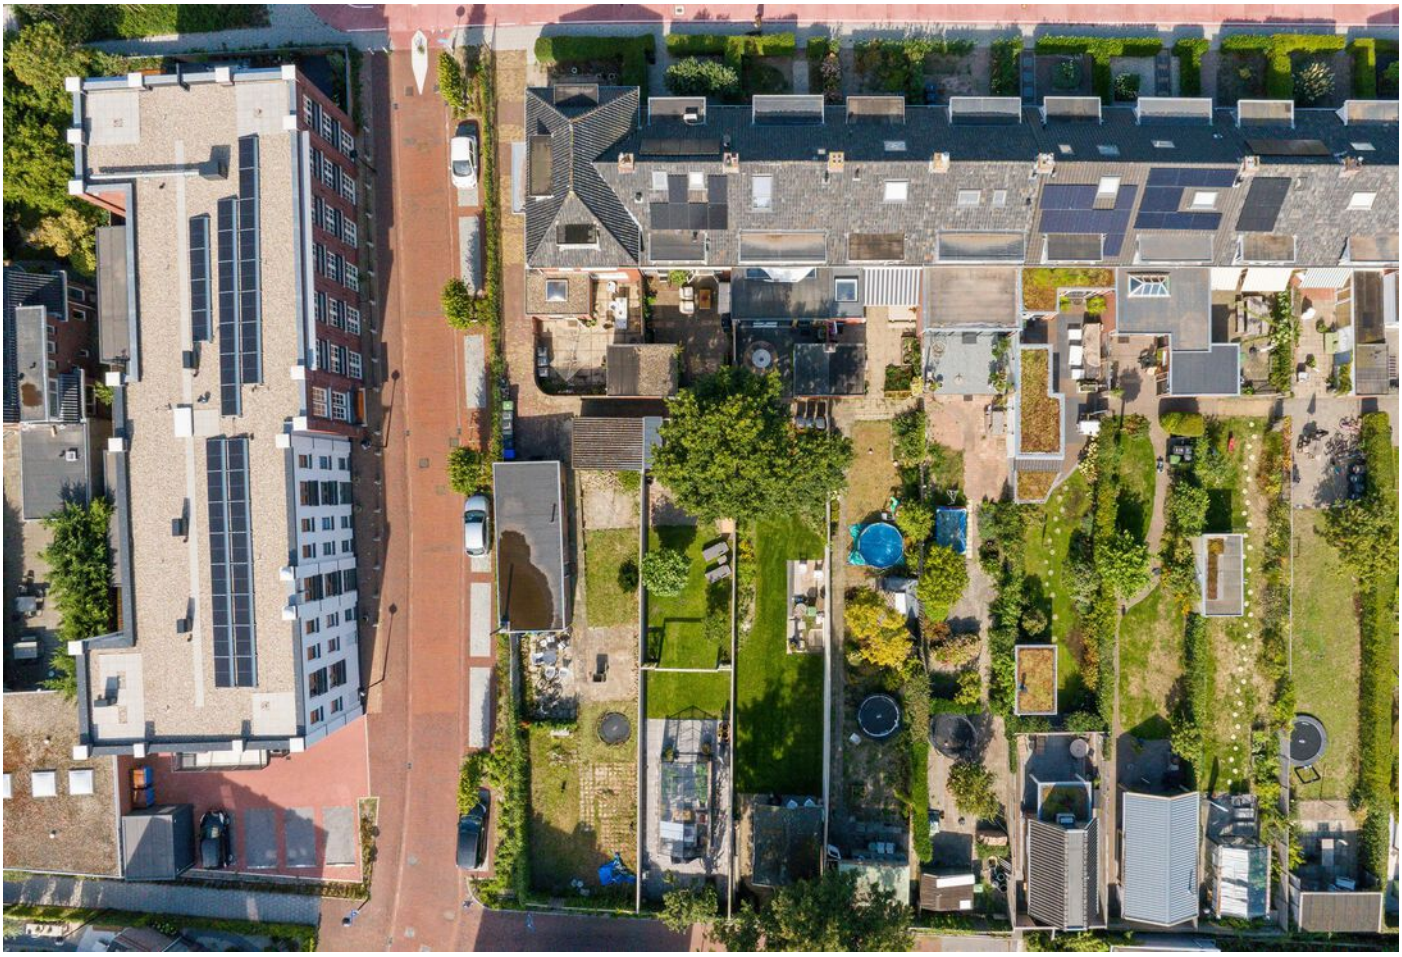

Een uitzonderlijk diepe achtertuin van bijna 40 meter, opnieuw aangelegd in 2025 en voorzien van een royaal terras, groot gazon en volwassen groen. Een unieke buitenruimte met volop zon, privacy en gebruiksmogelijkheden.







Lichte open keuken met een royaal Lacanche-gasfornuis en diverse inbouwapparatuur. De keuken staat in directe verbinding met de eetkamer en biedt toegang tot de diepe achtertuin.













Ruime hoofdslaapkamer met aangrenzende inloopkast, die voorheen als tweede slaapkamer in gebruik was. Daarnaast beschikt de eerste verdieping over een goed bemeten slaapkamer aan de achterzijde.






Complete en royale badkamer met ligbad, inloopdouche, wastafelmeubel, wandcloset en handdoekradiator.









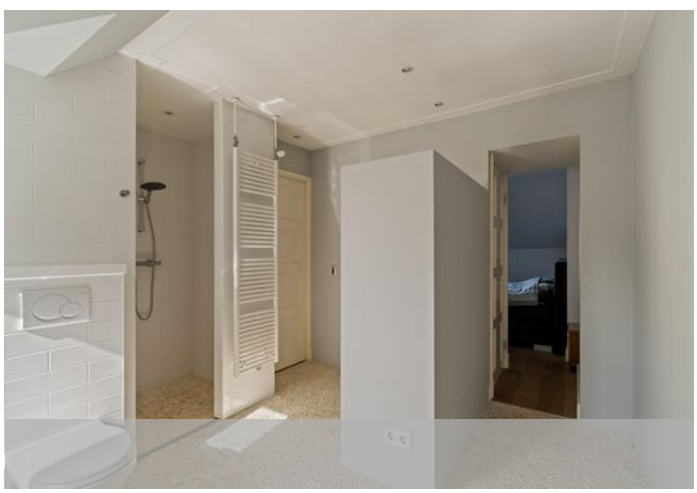




Sofia




Veel extra ruimte op de tweede verdieping, met dakramen, zichtbare balken en volop praktische bergruimte. Deze verdieping biedt uitstekende mogelijkheden voor het realiseren van een extra slaapkamer.








PLATTEGROND

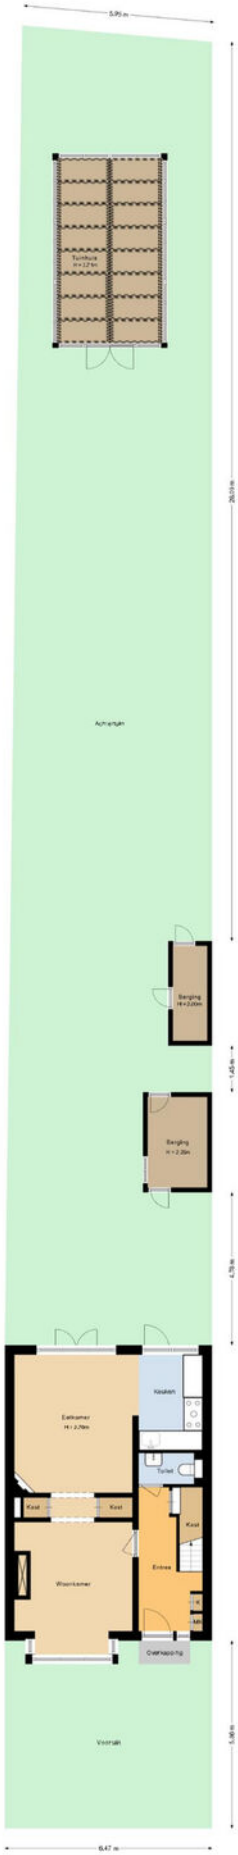


PLATTEGROND

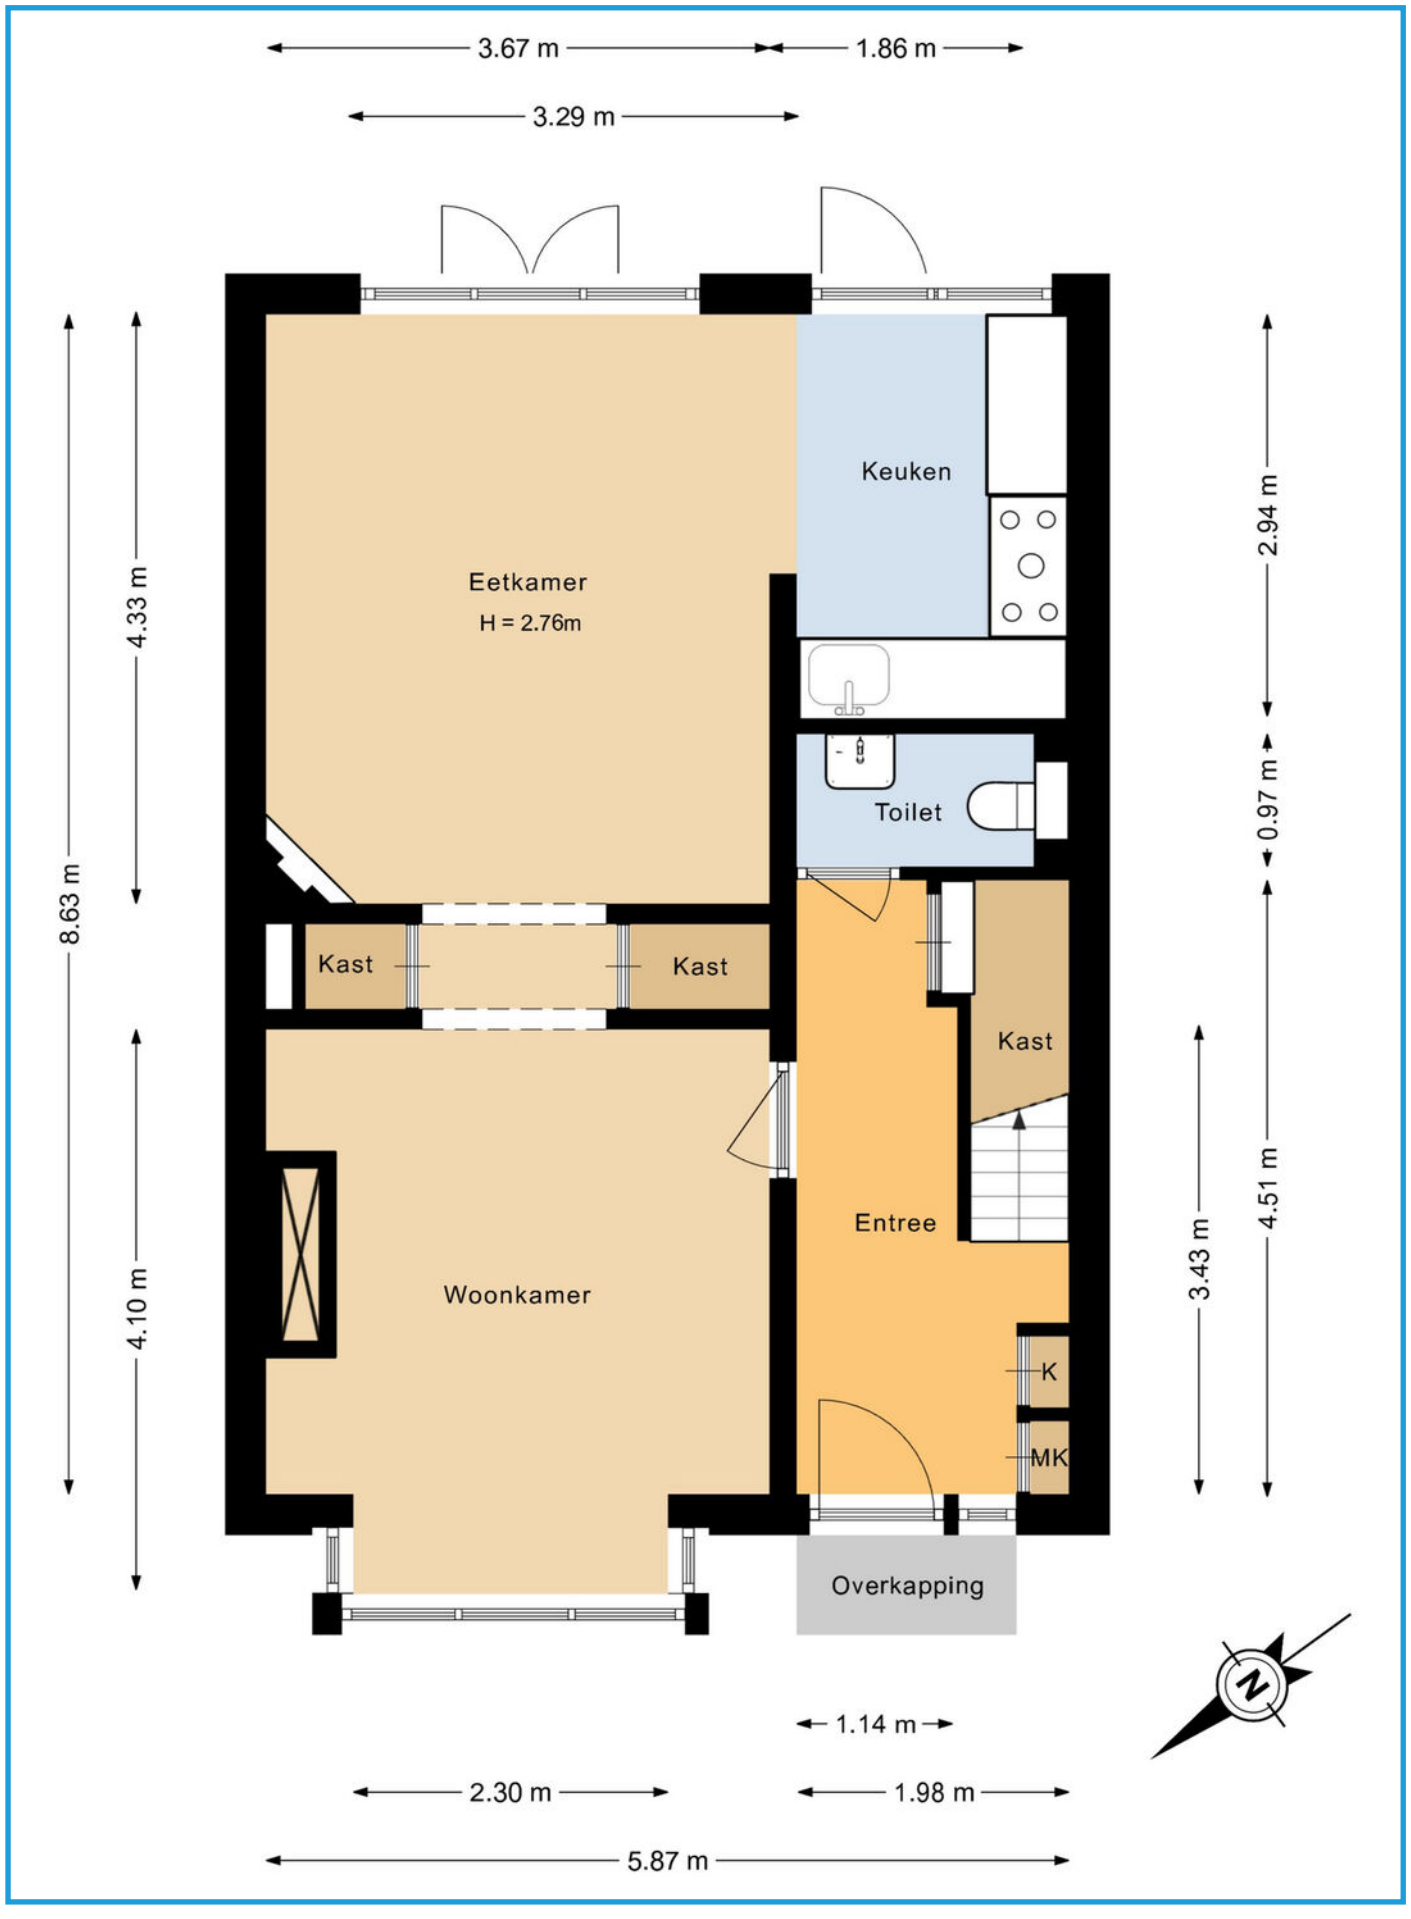


PLATTEGROND




PLATTEGROND

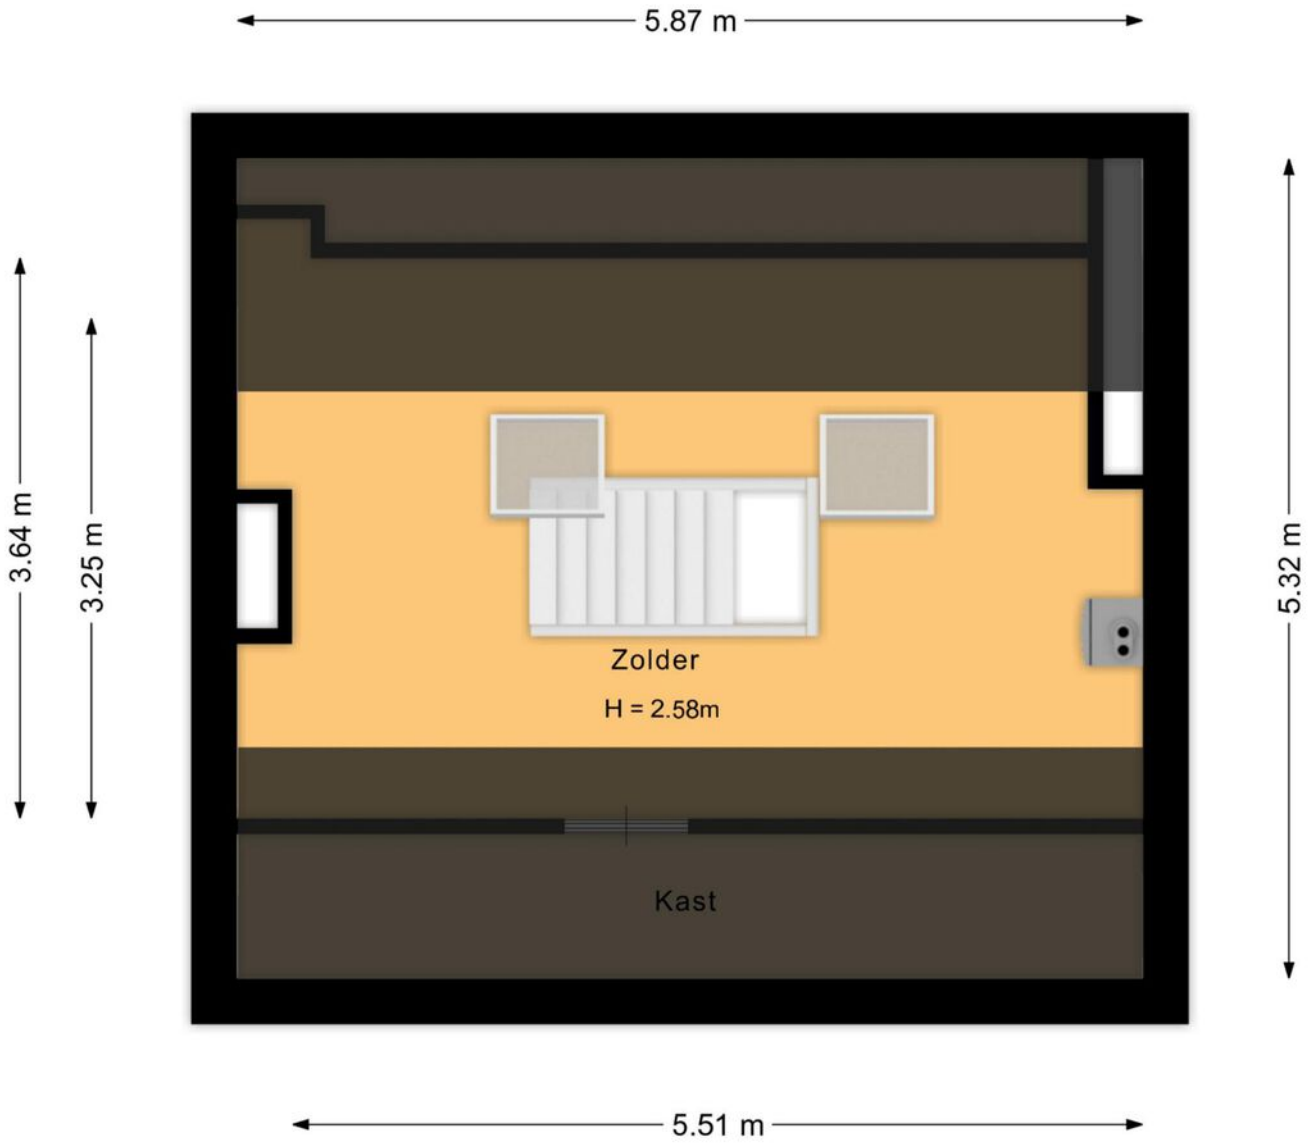


PLATTEGROND

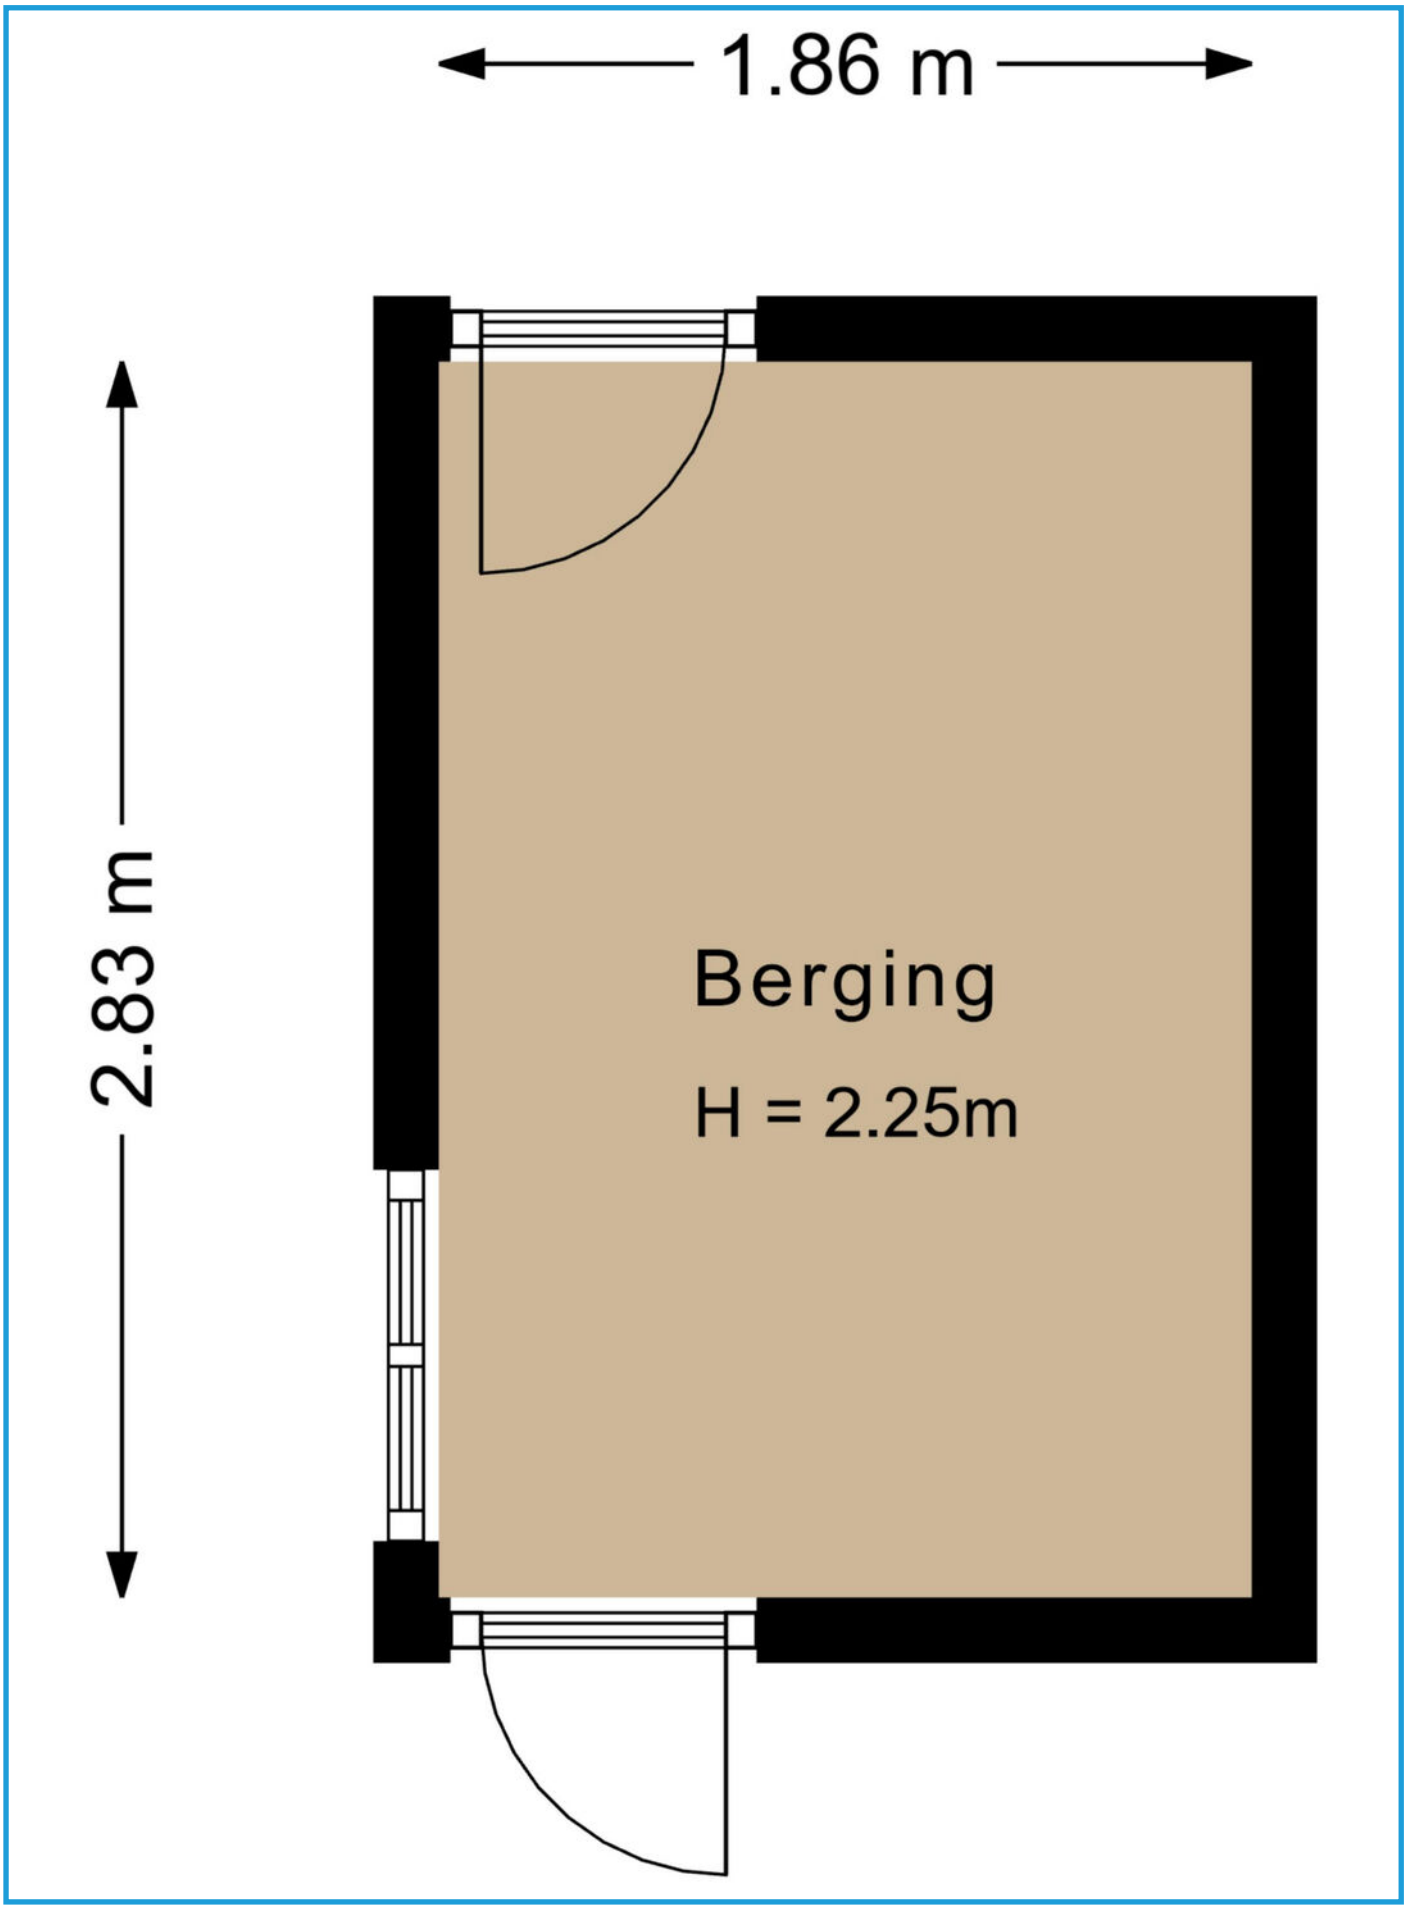

PLATTEGROND

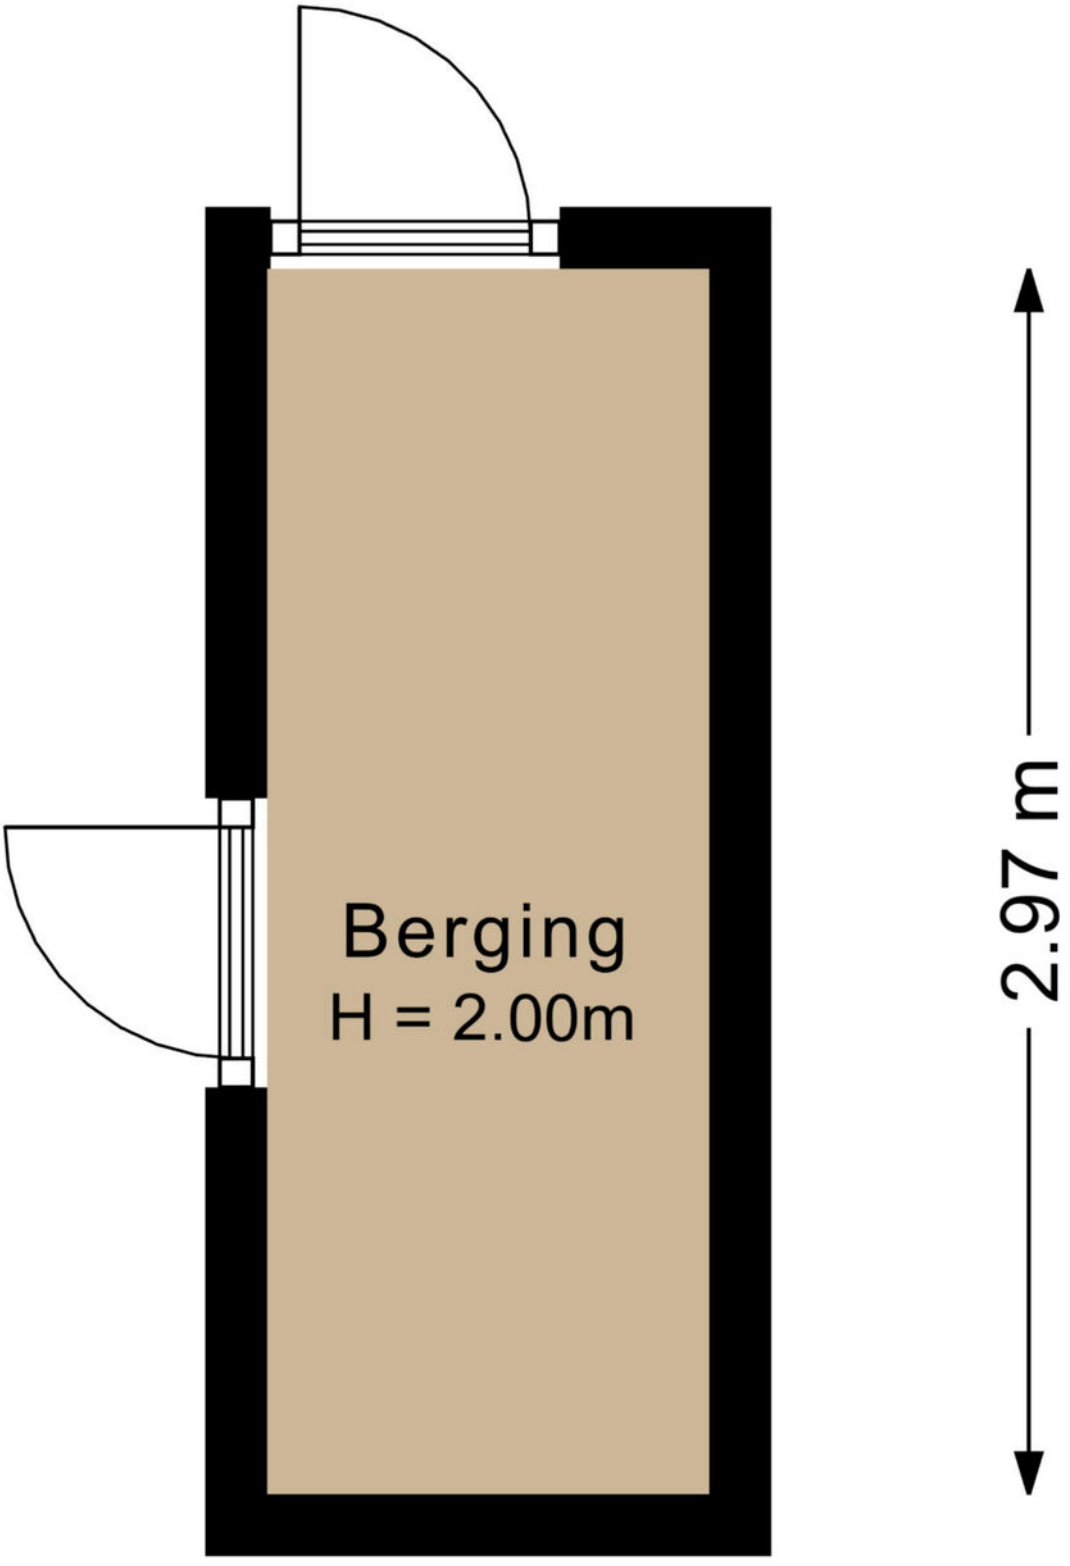

PLATTEGROND

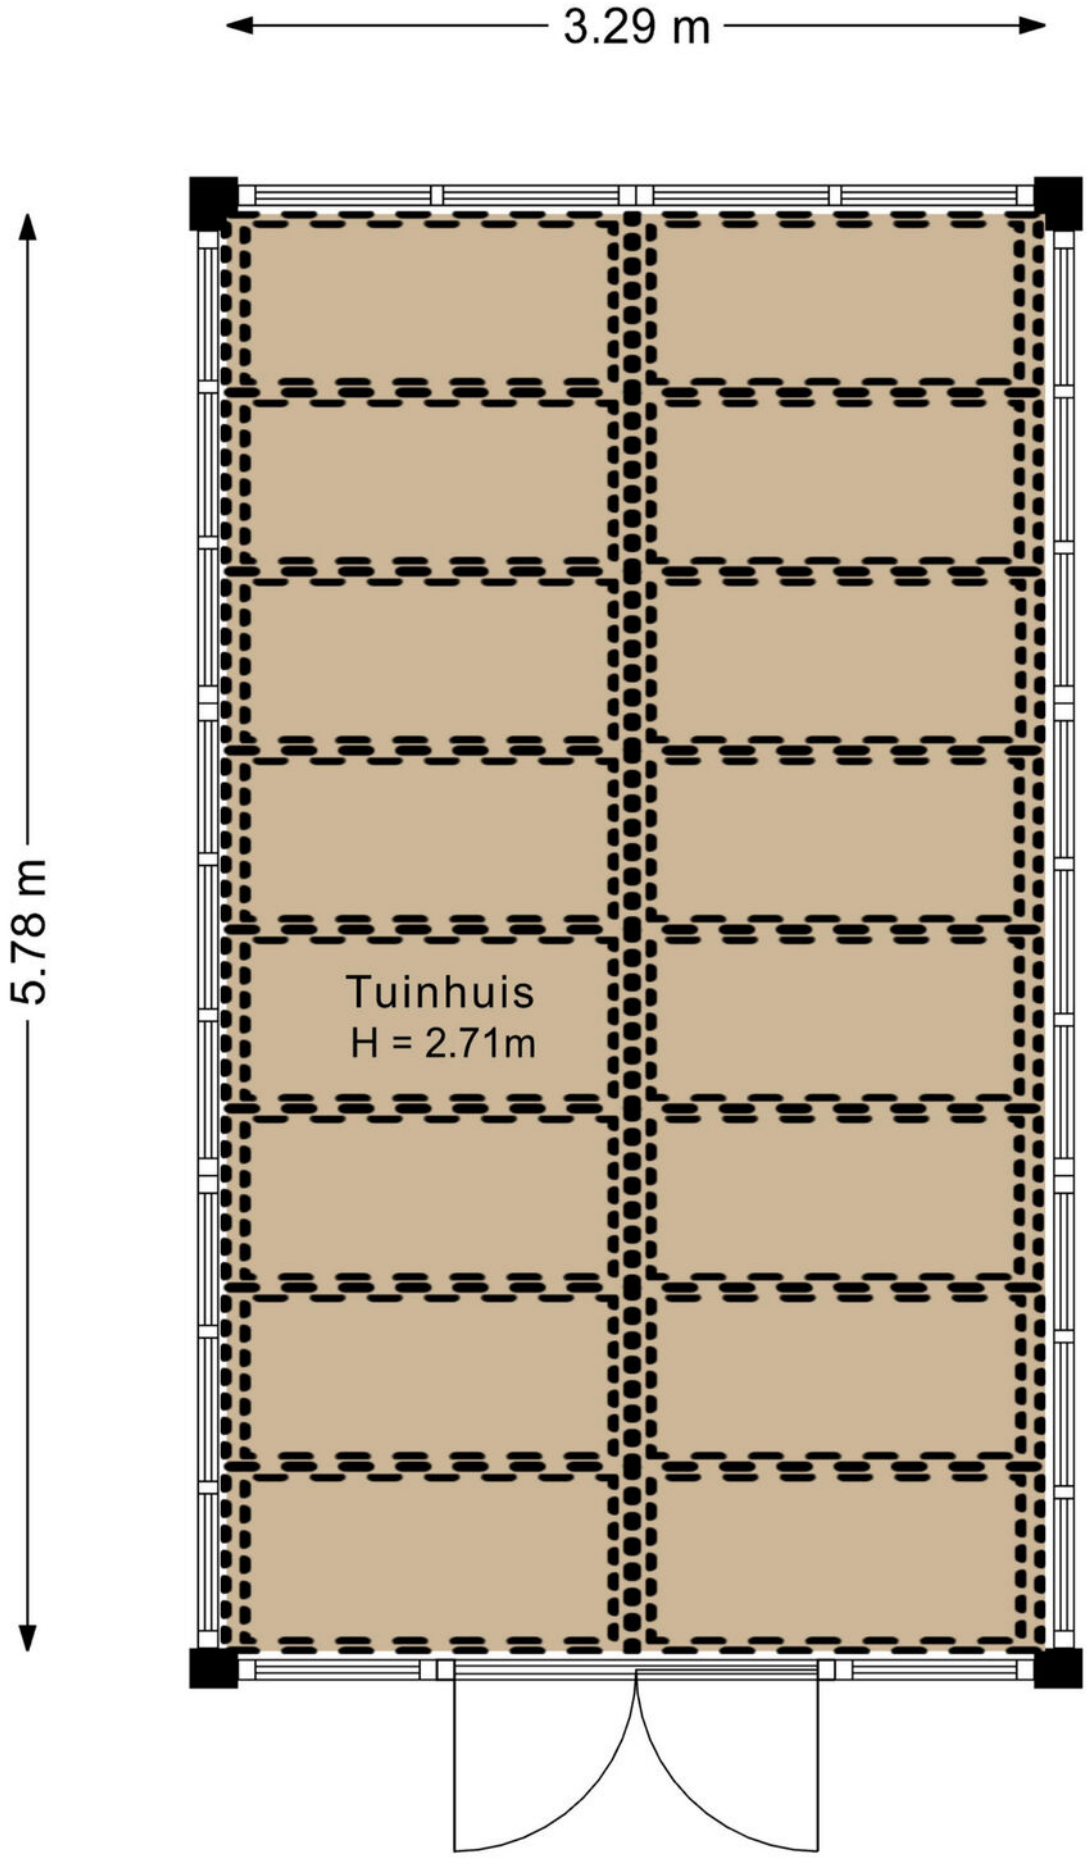

KADASTRALE KAART

Kadastrale kaart

Uw referentie: Noordwijk



Deze kaart is noordgericht

12345 Perceelnummer

25 Huisnummer

Vastgestelde kadastrale grens

Voorlopige kadastrale grens

Administratieve kadastrale grens

Bebouwing

Voor een eensluidend uittreksel, geleverd op 25 juni 2026
De bewaarder van het kadaster en de openbare registers


Schaal 1: 500

Kadastrale gemeente	Noordwijk
Sectie	H
Perceel	675

Aan dit uittreksel kunnen geen betrouwbare maten worden ontleend.
De Dienst voor het kadaster en de openbare registers behoudt zich de intellectuele eigendomsrechten voor, waaronder het auteursrecht en het databankenrecht.

kadaster

LOCATIE & DE BUURT

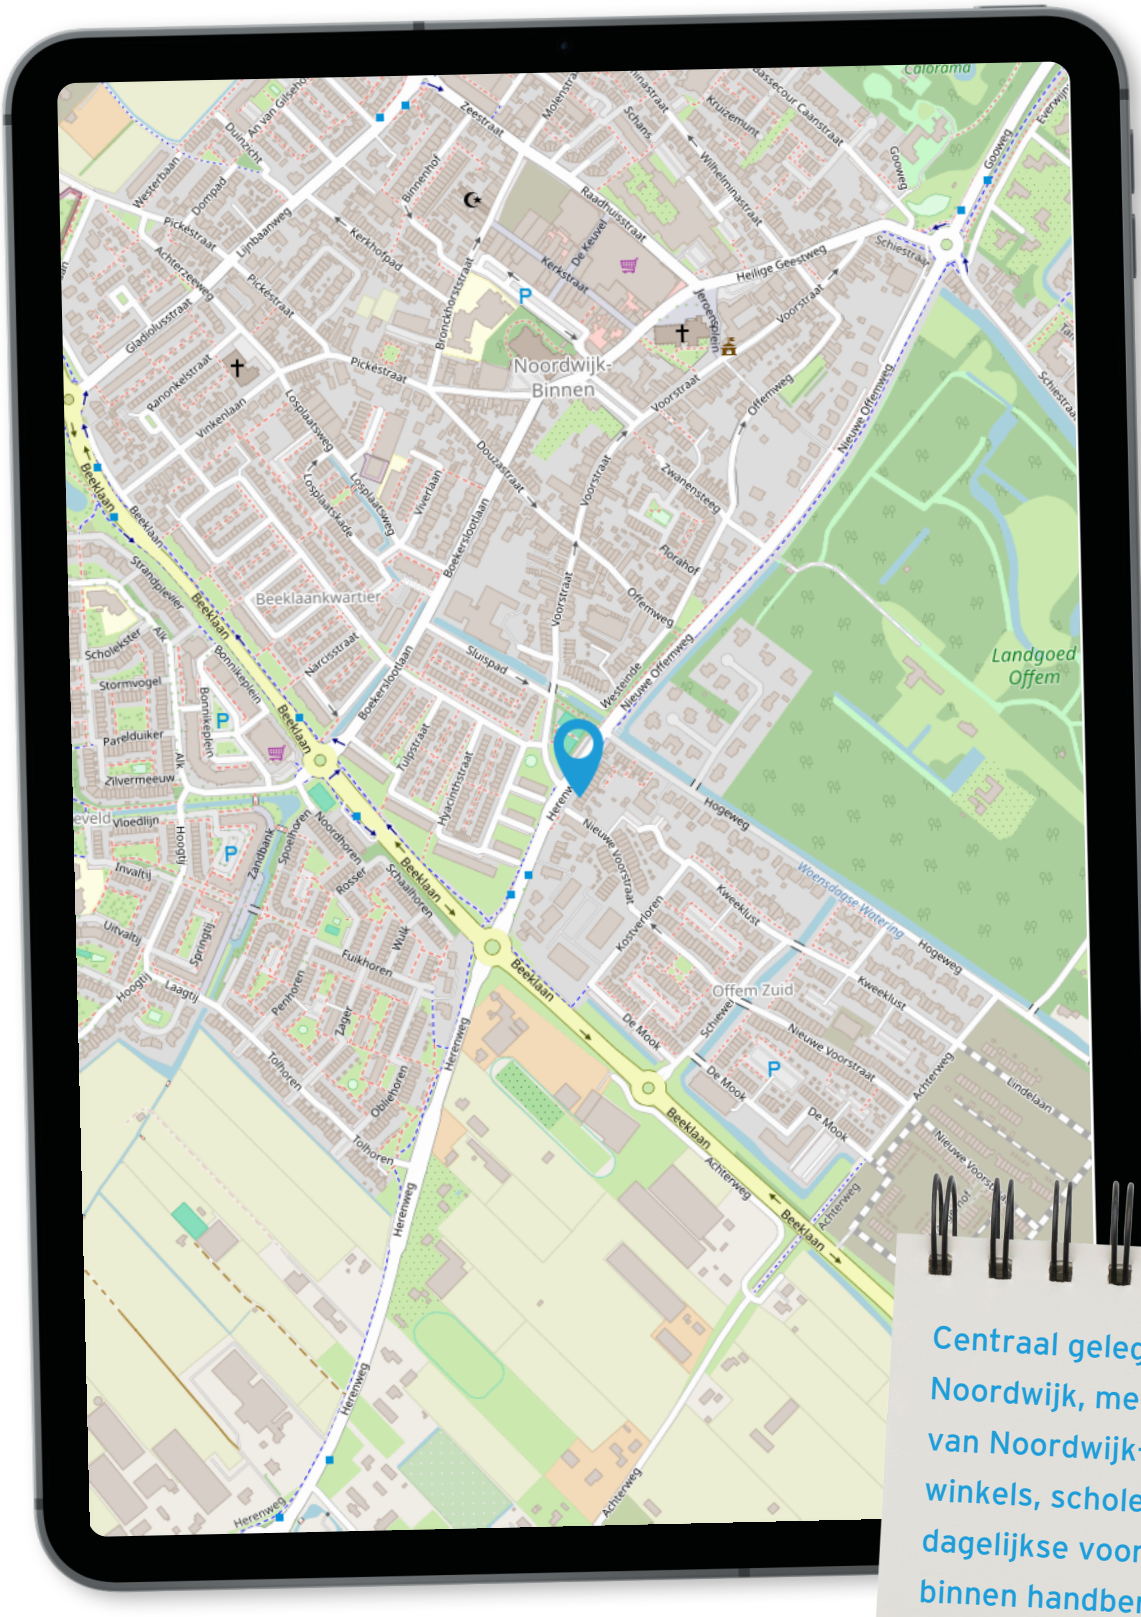

Centraal gelegen in Noordwijk, met het centrum van Noordwijk-Binnen, winkels, scholen en dagelijkse voorzieningen binnen handbereik. Ook de uitvalswegen richting Leiden, Amsterdam, Schiphol en Den Haag zijn goed bereikbaar.

LIJST VAN ZAKEN

Beschrijving	Blijft achter	Gaat mee	Ter overname
Woning - Interieur			
Houtkachel	X		
Verlichting, te weten			
- inbouwspots/dimmers	X		
- opbouwspots/armaturen/lampen/dimmers	X		
- losse (hang)lampen		X	
(Losse)kasten, legplanken, te weten			
- Kasten inbouw inloopkast	X		
Raamdecoratie/zonwering binnen, te weten			
- gordijnen	X		
- vitrages	X		
- rolgordijnen	X		
Vloerdecoratie, te weten			
- parketvloer	X		
- houten vloer(delen)	X		
- plavuizen	X		
Woning - Keuken			
Keukenblok (met bovenkasten)	X		
Keuken (inbouw)apparatuur, te weten			
- (gas)fornuis	X		
- afzuigkap	X		
- magnetron		X	
- oven	X		
- koelkast	X		

LIJST VAN ZAKEN

Beschrijving	Blijft achter	Gaat mee	Ter overname
- vriezer		X	
- vaatwasser	X		
- Quooker	X		
- koffiezetapparaat		X	
Woning - Sanitair/sauna			
Toilet met de volgende toebehoren			
- toilet	X		
- toiletrolhouder	X		
- fontein	X		
Badkamer met de volgende toebehoren			
- ligbad	X		
- douche (cabine/scherm)	X		
- wastafel	X		
- wastafelmeubel	X		
- toilet	X		
- toiletrolhouder	X		
Woning - Exterieur/installaties/veiligheid/ energiebesparing			
Brievenbus	X		
(Voordeur)bel			X
Rookmelders			X
(Klok)thermostaat	X		
Airconditioning	X		
Zonwering buiten	X		
Zonnepanelen	X		

LIJST VAN ZAKEN

Beschrijving	Blijft achter	Gaat mee	Ter overname
Warmwatervoorziening, te weten			
- CV-installatie	X		
Tuin - Inrichting			
Tuinaanleg/bestrating	X		
Beplanting	X		
Tuin - Verlichting/installaties			
Buitenverlichting	X		
Tuin - Bebouwing			
Tuinhuis/buitenberging	X		
Kasten/werkbank in tuinhuis/berging	X		
(Broei)kas	X		
Tuin - Overig			
Overige tuin, te weten			
- (sier)hek	X		
- Waterpomp hydrofoor	X		
- Rolbox tuinslang	X		



OVER ONS

Bonnike Makelaardij is een deskundig, betrouwbaar, actief en door-tastend makelaarskantoor in Noordwijk aan Zee. Persoonlijk contact en uw belang als cliënt staan bij ons voorop.
Geluk zit in vele dingen en prettig wonen hoort daarbij. Een veilig dak boven u hoofd is één van de primaire levensbehoeftes, of dat nu in een kleine of grote woning is. Een woning moet passen, ook financieel. Het kopen van een woning is vaak één van de grootste uitgaven van uw leven waarin wij u graag begeleiden.

Wij zijn u graag van dienst bij:
- de verkoop of verhuur van uw woning
- de zoektocht naar uw droomhuis
- de aankoop uw woning
- een (NWWI) taxatierapport
- Winkels en bedrijfsobjecten



Bonnike Makelaardij is aangesloten bij brancheorganisatie VBO.

VBO Vereniging van makelaars en taxateurs



PHILIP BONNIKE

071-3619365
mail@bonnike.nl

Met een sterk ontwikkeld gevoel voor dienstverlening en kwaliteit besloot Philip Bonnike in 2001, na ruim 15 jaar voor een groot makelaarskantoor te hebben gewerkt, voor zichzelf te beginnen. En met succes! Bonnike Makelaardij is uitgegroeid tot een gerenomeerd makelaarskantoor, waar Philip de bouwstenen heeft gelegd met zijn integriteit, deskundigheid en vele tevreden klanten.



MARLOES DEN HOLLANDER

071-3619365
marloes@bonnike.nl

Op dinsdag, donderdag en vrijdag zet Marloes zich met enthousiasme en betrokkenheid in om het beste resultaat voor onze opdrachtgevers te behalen. Zij heeft passie voor haar werk en alle aandacht voor u als cliënt. Zij begrijpt dat mensen het verschil maken en dat wij geen woning, maar een 'thuis' verkopen.



JIM GLASBERGEN

071-3619365
jim@bonnike.nl

Jim is sinds 2012 werkzaam bij Bonnike Makelaardij en valt op door zijn energieke en persoonlijke aanpak.
Hij is commercieel, gedreven en zal alle tools inzetten om uw woning zo optimaal mogelijk te presenteren en in de markt te zetten.



DANIËL KUIJPER

071-3619365
daniel@bonnike.nl

Van maandag t/m vrijdag is Daniël aanwezig om onze opdrachtgevers volledig te ontzorgen en is samen met Marloes hét aanspreekpunt op kantoor. Daniël geniet van de contacten met verschillende mensen en zet de stap extra om te zorgen dat jij echt tevreden bent!

WONEN IN NOORDWIJK

HISTORIE NOORDWIJK

Noordwijk is een dorp en gemeente in de Nederlandse provincie Zuid-Holland. De gemeente telt zo'n kleine 43.000 inwoners. Noordwijk aan Zee, vanouds een vissersdorp, is een badplaats met twee boulevards die beide vernoemd zijn naar een Koningin, de Koningin Wilhelmina Boulevard en de Koningin Astrid Boulevard. Noordwijk-Binnen straalt in de oude kern de rust uit van vroegere eeuwen welke vooral werd gekenmerkt door het werk in de bloembollenteelt. In 1992 is de oude dorpskern aangewezen als beschermd dorpsgezicht op grond van de Monumentenwet.



ROBUUSTE DUINEN, WEIDSE BOSSEN, KLEURRIJKE BLOEMBOLLENVELDEN EN EEN 13 KILOMETER LANG ZANDSTRAND.

NATUUR IN NOORDWIJK

In en rond Noordwijk liggen prachtige natuur-, duin en bos-gebieden. Zo dicht bij de grote steden en toch enorm uitgestrekt, stil en ongerept. De kuststrookk van Noordwijk is 13 kilometer lang en naast duinlandschap is er in Noordwijk ook fantastisch bosgebied, zoals Landgoed Leeuwenhorst in Noordwijkerhout en Landgoed Caorama in Noordwijk-Binnen.In het voorjaar kunt u genieten van prachtige kleuren en heerlijke geuren want dan staan de bollenvelden in en rond Noordwijk in bloei.



7-STERREN BADPLAATS

Om nu en in de toekomst deze prachtige kenmerken van de Noordwijkse leef- en werkomgeving energiek uit te kunnen blijven dragen, heeft de gemeente Noordwijk een doorkijk naar jaar 2030 opgesteld: "de omgevingsvisie Noordwijk voor elkaar" Met de 7 sterren en duurzaamheid als groene draad geven zij de ambitites voor onze Noordwijkse toekomst handen en voeten. Met heerlijke wonen voor jong en oud, in een fantastische, natuurlijke leefomgeving.





ACTIVITEITEN

Er is genoeg te beleven in Noordwijk, van sportief tot (re)creatief, er zijn verschillende musea, een theater, wandel- en fietsroutes. Het strand en de zee met vele strandtenten waarvan enkele ook in de winter openblijven. Kite, sruf en zeilscholen, een zwembad, sportscholen, maneges en diverse sportclubs. Noordwijk telt meer dan 90 restaurants en De Grent is de boulevard vol swingende bars, discotheken die tot ver buiten de regio populair zijn bij het uitgaanspubliek.

WINKELEN in Noordwijk

Zowel in de winkelstraat van Noordwijk aan Zee als in die van Noordwijk-Binnen kunt u terecht voor uw aankopen. De winkelstraat in Noordwijk aan Zee grent praktisch aan het strand en de winkels zijn ook op zondag geopend. Er is wekelijks markt op donderdag, op het Kloosterplein in Noordwijk-Binnen en in de zomer zijn er regelmatig toeristenmarkten. In het centrum van Noordwijk, het Wantveld en beide Boulevards geldt betaald parkeren op alle dagen van de week. Als bewoner kunt u een vergunning aanvragen bij Parkeerservice Noordwijk.



KLANTEN OVER ONS

funda

ONZE KLANTEN BEOORDELEN ONS
OP FUNDA GEMIDDELD MET EEN **9,6**

Bijdorpstraat 14, Noordwijk

Jim is een fijne vent. Prettig in omgang, geeft duidelijkheid en een goed advies. Wij vonden het spannend om het huis in de verkoop te zetten, Jim heeft ons het vertrouwen gegeven en dat heeft tot een

10,0

Jacoba van Beierenlaan 16, Noordwijk

Wat is het fijn om in zo een spannend traject een makelaar naast je te hebben die kennis van zaken heeft, adequaat reageert en voor ons het belangrijkst, doet wat er wordt afgesproken! Een compliment aan Philip maar zeker ook aan het team!

10,0

Nieuwe Zeeweg 3, Noordwijk

Prima contact. Het kantoor heeft zijn best gedaan. Begeleiding bij bezichtingen van eventuele kopers zeer diskreet

8,3

Nieuwe Voorstraat 55, Noordwijk

Wij zijn zeer tevreden, o.a. de snelle en fijne communicatie gecombineerd met een hele goede kennis van de markt. Top makelaar!

10,0

INFORMATIE EN VOORWAARDEN

Aansprakelijkheid
Deze brochure is met de grootst mogelijke zorgvuldigheid samengesteld. De informatie berust deel op door derden aan ons kantoor verstrekte gegevens. Wij, noch de opdrachtgever, kunnen geen enkele aansprakelijkheid aanvaarden ten aanzien van de juistheid van de vermelde gegevens. De koper heeft zijn eigen onderzoeksplicht naar alle zaken die voor hem van belang zijn. Deze brochure is dan ook geheel vrijblijvend en er kunnen geen rechten aan worden ontleend.

Onderzoeksplicht van de koper
Koper is gerechtigheid voor eigen rekening een bouwkundige keuring te (laten) verrichten dan wel andere adviseurs te raadplegen ten einde een goed inzicht te verkrijgen in de staat van onderhoud en overige van belang zijnde zaken. Alle objecten gebouwd voor 1990 worden verkocht met een ouderdoms-/asbestclausule in de koopakte. Voor meer informatie over deze clausule kunt u de makelaar raadplegen.

Aanbieding en gunning
De aanbieding van dit object en de vermelde vraagprijs dienen te worden gezien als een uitndoging tot het doen van een bod en om in onderhandeling te treden. De verkoper behoudt zich het recht voor het bod te aanvaarden of af te wijzen dan wel in onderhandeling te treden alsmede het pand te gunnen aan een gegadigde van zijn keuze.

Verkoop per inschrijving
De verkoop bij inschrijving is een verkoopmethode waarbij kandidaat-kopers de mogelijkheid krijgen om door indiening van een gesloten envelop voor een bepaalde datum/tijd een bod uit te brengen. Verkoop bij inschrijving geschiedt meestal bij woningen waar veel vraag naar is. Soms blijkt tijdens een normale verkoop de belangstelling zo groot dat wordt besloten over te gaan op verkoop bij inschrijving.

Notariskeuze
Indien er een transactie tot stand komt op basis van kosten koper zal koper de notaris bepalen. Indien de kosten die door de notaris in rekening gebracht worden en die ten laste van verkoper komen hoger zijn dan die algemeen en redelijk door notarissen worden berekend dan zijn de meerkosten voor rekening van de koper.

Kosten Koper
In de "kosten koper" zijn inbegrepen de kosten die gemaakt moeten worden om eigenaar van een woning te worden. De kosten koper bestaat uit onder andere uit overdrachtsbelasting en notariskosten voor de hypotheekakte en eigendomsakte.

Overdrachtsbelasting
Overdrachtsbelasting is de belasting die in Nederland wordt geheven bij de overdracht van een woning. Het bedraagt 2% van de aankoopwaarde. Sinds 1 januari 2021 betalen kopers van 18 tot 35 jaar eenmalig geen overdrachtsbelasting bij aankoop van een woning (maximale aankoopprijs € 510.000). Dat maakt de aankoop van een woning voor hen een stuk goedkoper.
Kopers die een woning kopen waarin zij niet gaan wonen (bijvoorbeeld voor de verhuur) betalen 10,4% overdrachtsbelasting.

Waarborgsom
Tot zekerheid voor de nakoming van de verplichtingen dient koper zorg te dragen voor een bankgarantie/waarborgsom van 10% van de koopsom.

Meetinstructie
Deze woning is gemeten met gebruikmaking van de Meetinstructie, die is gebaseerd op de normen zoals vastgelegd in NEN 2580. De Meetinstructie is bedoeld om een meer eenduidige manier van meten toe te passen voor het geven van een indicatie van de gebruiksoppervlakte. De Meetinstructie sluit verschillen in meetuitkomsten niet volledig uit, door bijvoorbeeld interpretatieverschillen, afrondingen of beperkingen bij het uitvoeren van de meting. Hoewel wij de woning zorgvuldig hebben opgemeten, wordt noch door Bonnike Makelaardij noch door de verkoper enige aansprakelijkheid aanvaard voor afwijkingen in de opgegeven maten.

Schriftelijkheidsvereiste
In 2003 is in de wet opgenomen dat de koop van een woning door een consument-koper (particulier) schriftelijk moet worden aangegaan. Schriftelijk betekent: een door beide partijen ondertekende koopovereenkomst. Dit betekent dat een bevestiging van de afspraken per e mail, of een toegestuurd concept van de koopovereenkomst, hier niet onder vallen. De koop van een woning door particulier (die niet handelt in de uitoefening van een beroep of bedrijf) is pas rechtsgeldig indien beide partijen de koopovereenkomst hebben ondertekend. Daarna heeft de particuliere koper nog drie dagen (waarvan 2 werkdagen) bedenktijd.

AANTEKENINGEN



ONBEZORGD
UW HUIS VERKOPEN

UW HUIS IS UNIEK. DUS ALS U UW HUIS GAAT VERKOPEN, ZOEKT U EEN AANPAK DIE DAARBIJ PAST. WANNEER U ONS INSCHAKELT, BEPALEN WIJ SAMEN MET U **DE BESTE STRATEGIE.** **DESKUNDIG ADVIES EN BEGELEIDING** TIJDENS HET GEHELE TRAJECT VINDEN WIJ VANZELFSPREKEND.



EST. 1987

BONNIKE®

MAKELAARDIJ

NIEUWSGIERIG NAAR WAT WIJ VOOR Ú KUNNEN BETEKENEN?
NEEM CONTACT MET ONS OP!

De Grent 8, 2202 EK Noordwijk
071-3619365 | mail@bonnike.nl | www.bonnike.nl

VBO