

Wordt dit jouw droomhuis?



Tamboerijnstraat 22

Uden

Modern afgewerkte en uitgebouwde tussenwoning met 4 slaapkamers, leefruimte van circa 50 m², tuin met berging en gezellige veranda gelegen tegenover groenstrook met speelvoorziening.

Wat leuk dat je interesse hebt in deze woning!

De woning is gebouwd in 1967 en later uitgebreid over de volle breedte. Daarbij is de woning ook flink gemoderniseerd waarbij o.a. de keuken en het sanitair zijn vernieuwd. Verder is de woning geheel licht afgewerkt. In de aanbouw is een grote lichtstraat geplaatst, waardoor de leefruimte erg licht en ruim aanvoelt. Het gebruiksoppervlakte wonen is 121 m² en het perceel is 160 m² groot.

Vraagprijs € 430.000,- k.k.





Kenmerken van deze woning

Soort woning	Eengezinswoning
Type woning	Tussenwoning
Bouwjaar	1967
Inhoud	443 m ³
Woonoppervlakte	121 m ²
Perceeloppervlakte	160 m ²
Tuin	Achtertuint
Tuin oppervlakte	66 m ²
Energie­label	B
Aantal kamers	5
Aantal slaapkamers	4





Omschrijving van de woning

Modern afgewerkte en uitgebouwde tussenwoning met 4 slaapkamers, leefruimte van circa 50 m², tuin met berging en gezellige veranda gelegen tegenover groenstrook met speelvoorziening en in de nabijheid van scholen en supermarkt.

De woning is gebouwd in 1967 en later uitgebouwd over de volle breedte. Daarbij is de woning ook flink gemoderniseerd waarbij o.a. de keuken en het sanitair zijn vernieuwd. Verder is de woning geheel licht afgewerkt. In de aanbouw is een grote lichtstraat geplaatst, waardoor de leefruimte erg licht en ruim aanvoelt. Het gebruiksoppervlakte wonen is 121 m² en het perceel is 160 m² groot. De woning is voorzien van grotendeels kunststof kozijnen met dubbele beglazing en ook het dak en gevels zijn na de bouw nog geïsoleerd.

Indeling begane grond:

Hal met meterkast, moderne toiletruimte en een trapkast. Bij binnenkomst in de woonkamer met open keuken valt gelijk de grote leefruimte op. Aan de achterzijde van de woning is door de aanbouw een royale open woonkeuken ontstaan. Hier kan met gemak een mooie grote eettafel staan. De rechte keukenopstelling is uitgevoerd met een oven, 5 pits gaskookplaat, vaatwasser, koelkast en vrieskast. Vanuit deze keukenruimte is gelijk toegang tot de achtertuin door middel van de openslaande tuindeuren. Aan de voorzijde van de leefruimte is nog een heerlijke zithoek met daarbij ook een sfeervolle houtkachel.


Indeling verdiepingen:

Op de overloop van de 1e verdieping is toegang tot 3 slaapkamers en een moderne badkamer. Deze badkamer is compleet uitgevoerd met een inlopdouche, ligbad, wastafel met meubel en een wandcloset. De slaapkamers hebben allen laminaatvloeren en rolluiken bij de ramen. Eén kamer heeft een vaste kast en een andere kamer een kastenwand. Met een vaste trap is toegang tot de 2e verdieping. Hier staat op de overloop het witgoed en hangt de Nefit combiketel uit 2015. De aanwezige dakkapel zorgt niet alleen voor daglicht, maar ook voor extra bewegingsruimte op de overloop. Tot slot is er nog een ruime 4e slaapkamer, eveneens met een dakkapel. Er is een airco aanwezig op de 2e verdieping.

Tuin:

De verzorgde tuin is onderhoudsvriendelijk aangelegd met een terras en kunstgras. Achterin staat een stenen tuinberging, ideaal voor opslag en stalling van de fietsen. Voor deze berging is een bijzonder gezellige overdekte zitplek gemaakt. Niet alleen is deze ruimte afsluitbaar met glaspuien, maar er is ook een houtkachel aanwezig zodat je hier heerlijke in de avondurtjes knus kunt vertoeven.

INTERESSANTE STARTERS-/GEZINSWONING IN EEN
KINDVRIENDELIJKE WOONOMGEVING.

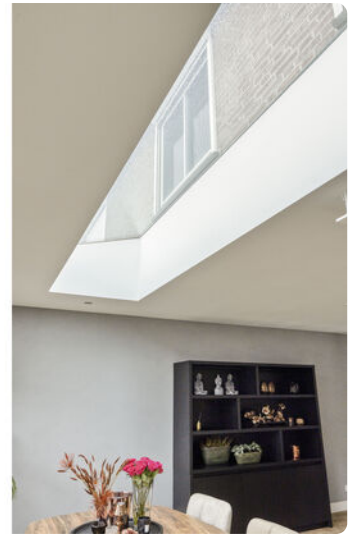





















Plattegrond



Aan de plattegronden kunnen geen rechten worden ontleend
© Zibber www.zibber.nl

Plattegrond




Aan de plattegronden kunnen geen rechten worden ontleend
© Zibber www.zibber.nl

Plattegrond




Aan de plattegronden kunnen geen rechten worden ontleend
© Zibber www.zibber.nl

Plattegrond

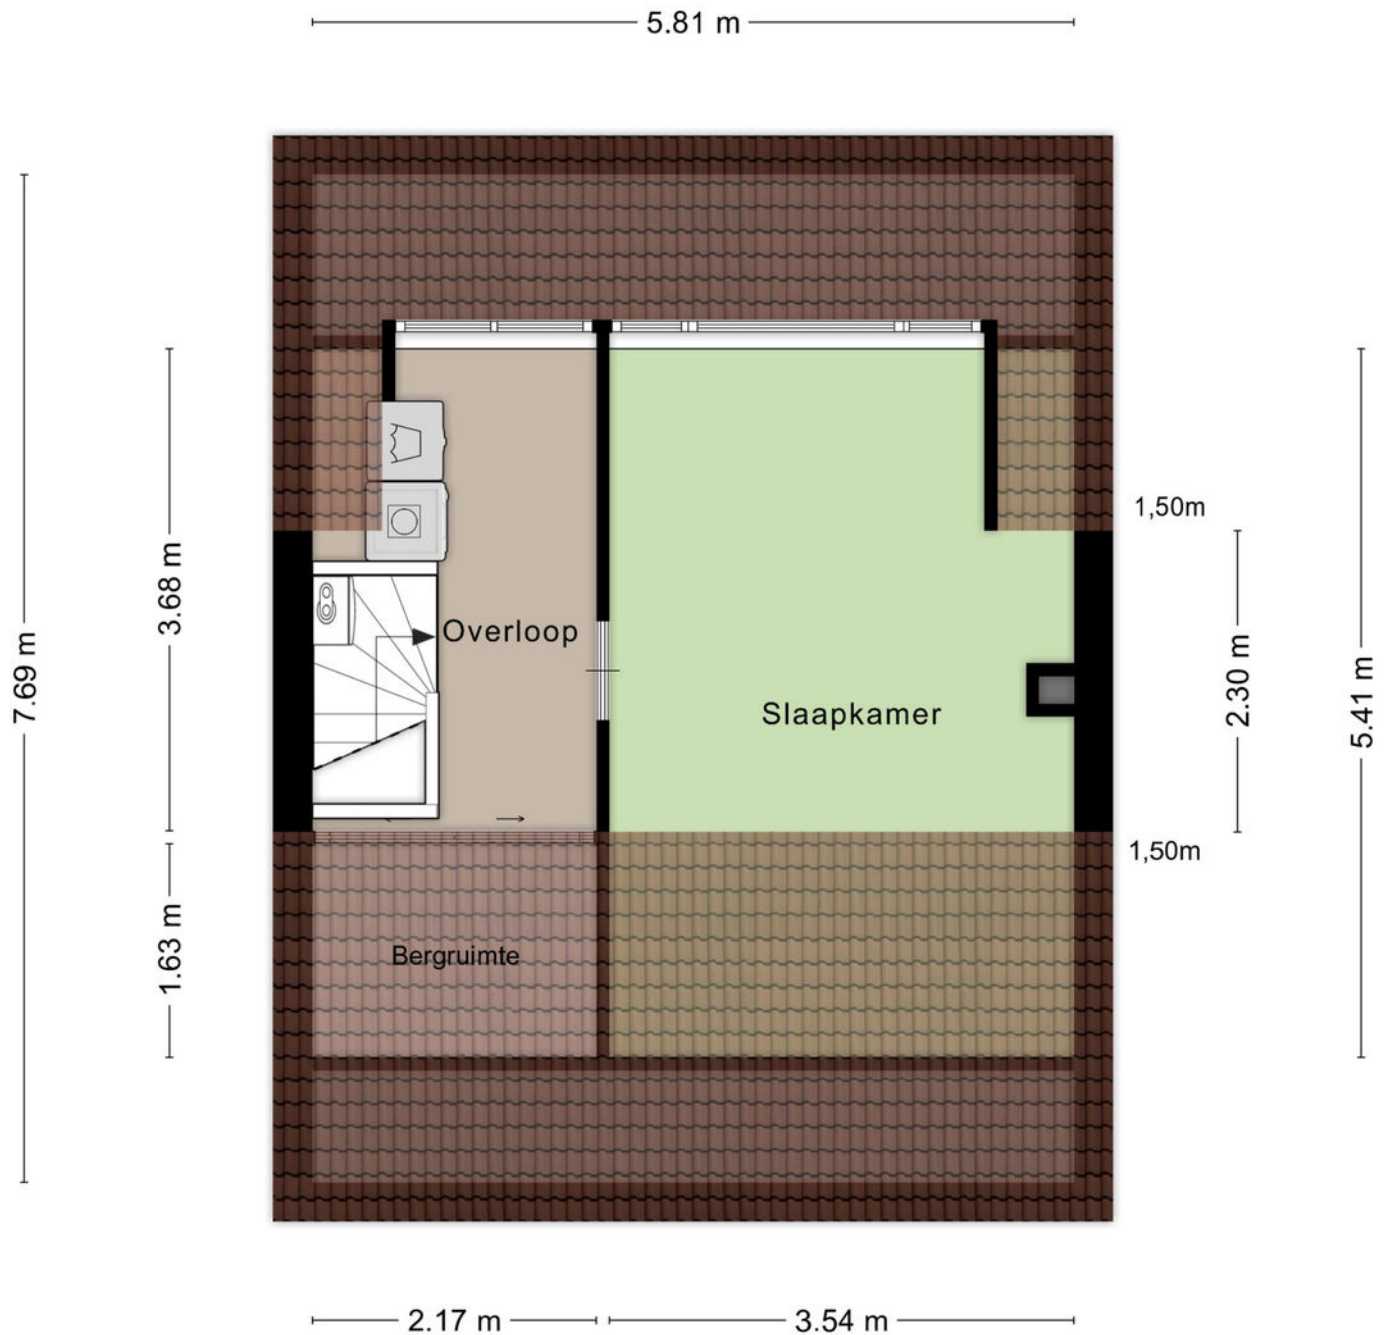

Aan de plattegronden kunnen geen rechten worden ontleend
© Zibber www.zibber.nl

Plattegrond

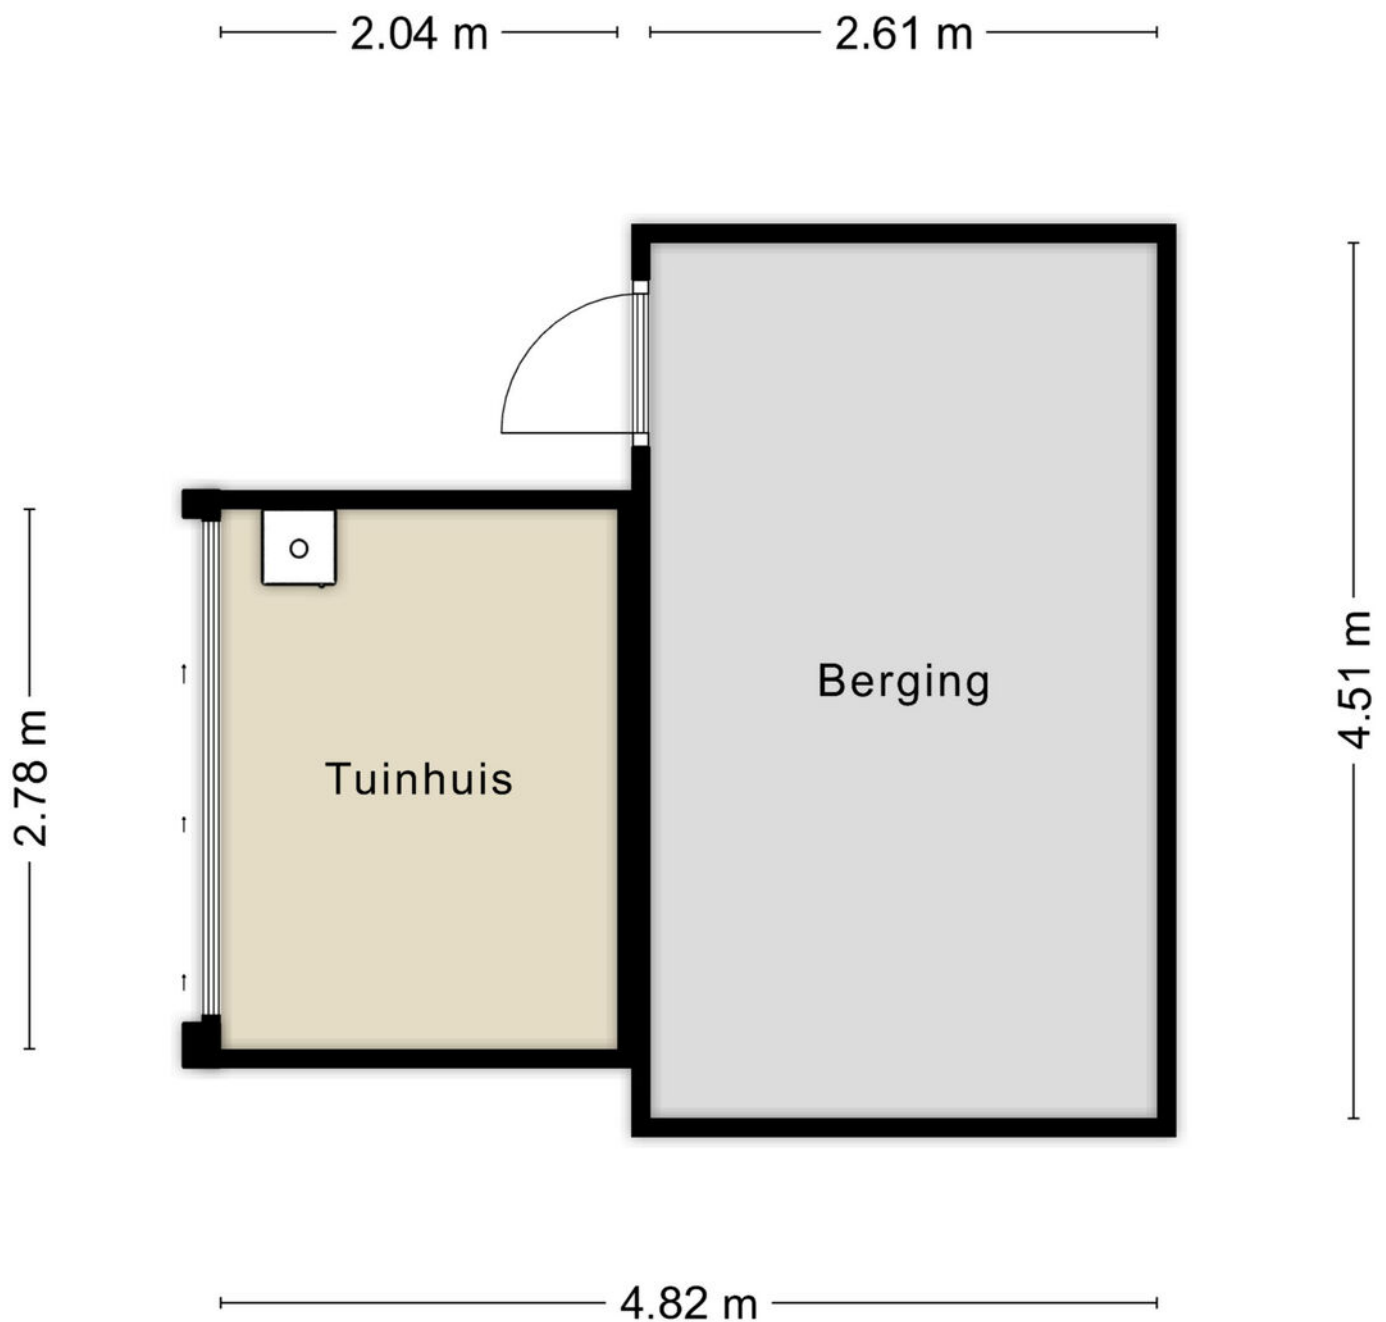

Aan de plattegronden kunnen geen rechten worden ontleend
© Zibber www.zibber.nl

Kadastrale kaart

Kadastrale kaart

Uw referentie: Tamboerijnstr. 22



12345 Deze kaart is noordgericht Perceelnummer 25 Huisnummer — Vastgestelde kadastrale grens — Voorlopige kadastrale grens — Administratieve kadastrale grens — Bebouwing	Schaal 1: 500 Kadastrale gemeente Uden Sectie B Perceel 4085	kadaster 
Voor een eensluidend uittreksel, geleverd op 10 juli 2026 De bewaarder van het kadaster en de openbare registers		
Aan dit uittreksel kunnen geen betrouwbare maten worden ontleend. De Dienst voor het kadaster en de openbare registers behoudt zich de intellectuele eigendomsrechten voor, waaronder het auteursrecht en het databankenrecht.		


Lijst van zaken

BESCHRIJVING	BLIJFT ACHTER	GAAT MEE	TER OVERNAME
Woning - Interieur			
Houtkachel	X		
Designradiator(en)	X		
Radiatorafwerking	X		
Verlichting, te weten			
- inbouwspots/dimmers	X		
- opbouwspots/armaturen/lampen/dimmers		X	
- losse (hang)lampen		X	
Raamdecoratie/zonwering binnen, te weten			
- gordijnrails	X		
- gordijnen			X
- rolgordijnen			X
- jaloezieën			X
- (losse) horren/rolhorren	X		
Vloerdecoratie, te weten			
- vloerbedekking	X		
- laminaat	X		
Woning - Keuken			
Keukenblok (met bovenkasten)	X		
Keuken (inbouw)apparatuur, te weten			
- kookplaat	X		
- (gas)fornuis	X		
- afzuigkap	X		
- magnetron			X
- oven	X		
- koelkast	X		
- vriezer	X		
- vaatwasser	X		
- koffiezetapparaat		X	
Woning - Sanitair/sauna			
Toilet met de volgende toebehoren			
- toilet	X		
- toiletrolhouder	X		
- toiletborstel(houder)	X		
- fontein	X		
Badkamer met de volgende toebehoren			
- ligbad	X		
- douche (cabine/scherf)	X		
- wastafel	X		
- wastafelmeubel	X		
- toiletkast	X		
- toilet	X		
- toiletrolhouder	X		
- toiletborstel(houder)	X		
Woning - Extérieur/installaties/veiligheid/energiebesparing			
(Voordeur)bel			X
(Klok)thermostaat	X		

Lijst van zaken


BESCHRIJVING	BLIJFT ACHTER	GAAT MEE	TER OVERNAME
Airconditioning	X		
Rolluiken	X		
Telefoonaansluiting/internetaansluiting		X	
Zonnepanelen	X		
Warmwatervoorziening, te weten			
- CV-installatie	X		
- boiler	X		
- geiser	X		
Tuin - Inrichting			
Tuinaanleg/bestrating	X		
Beplanting	X		
Tuin - Verlichting/installaties			
Buitenverlichting	X		
Tijd- of schemerschakelaar/bewegingsmelder			X
Tuin - Bebouwing			
Tuinhuis/buitenberging	X		
Tuin - Overig			
Overige tuin, te weten			
- lounge set met kussens tuinhuis			X

Locatie op de kaart

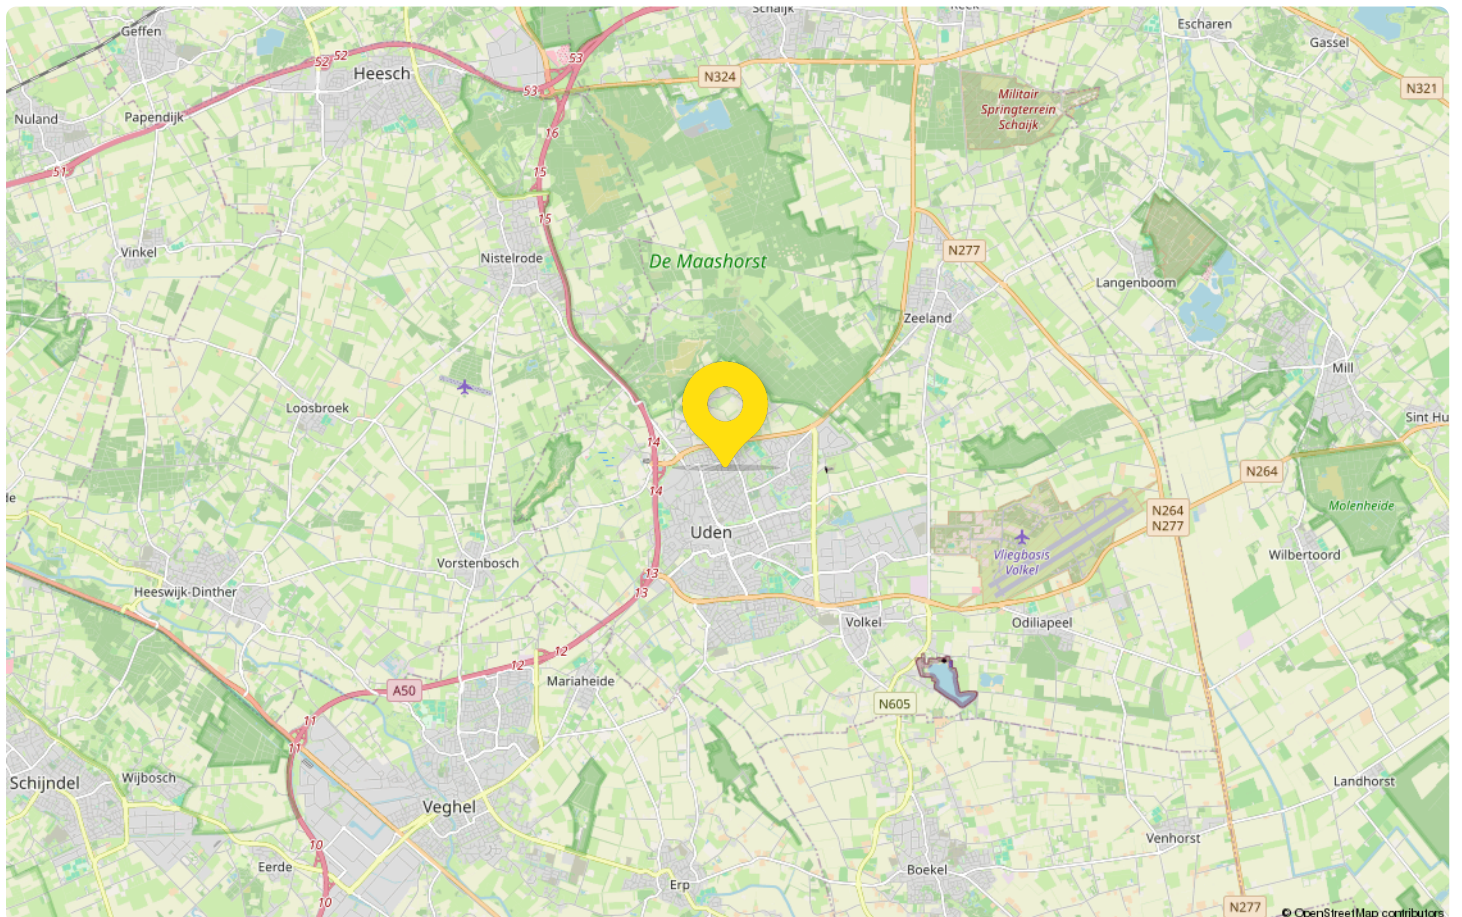

Statistieken

Buurtinformatie - Vlissingen / Molenweg e.o.

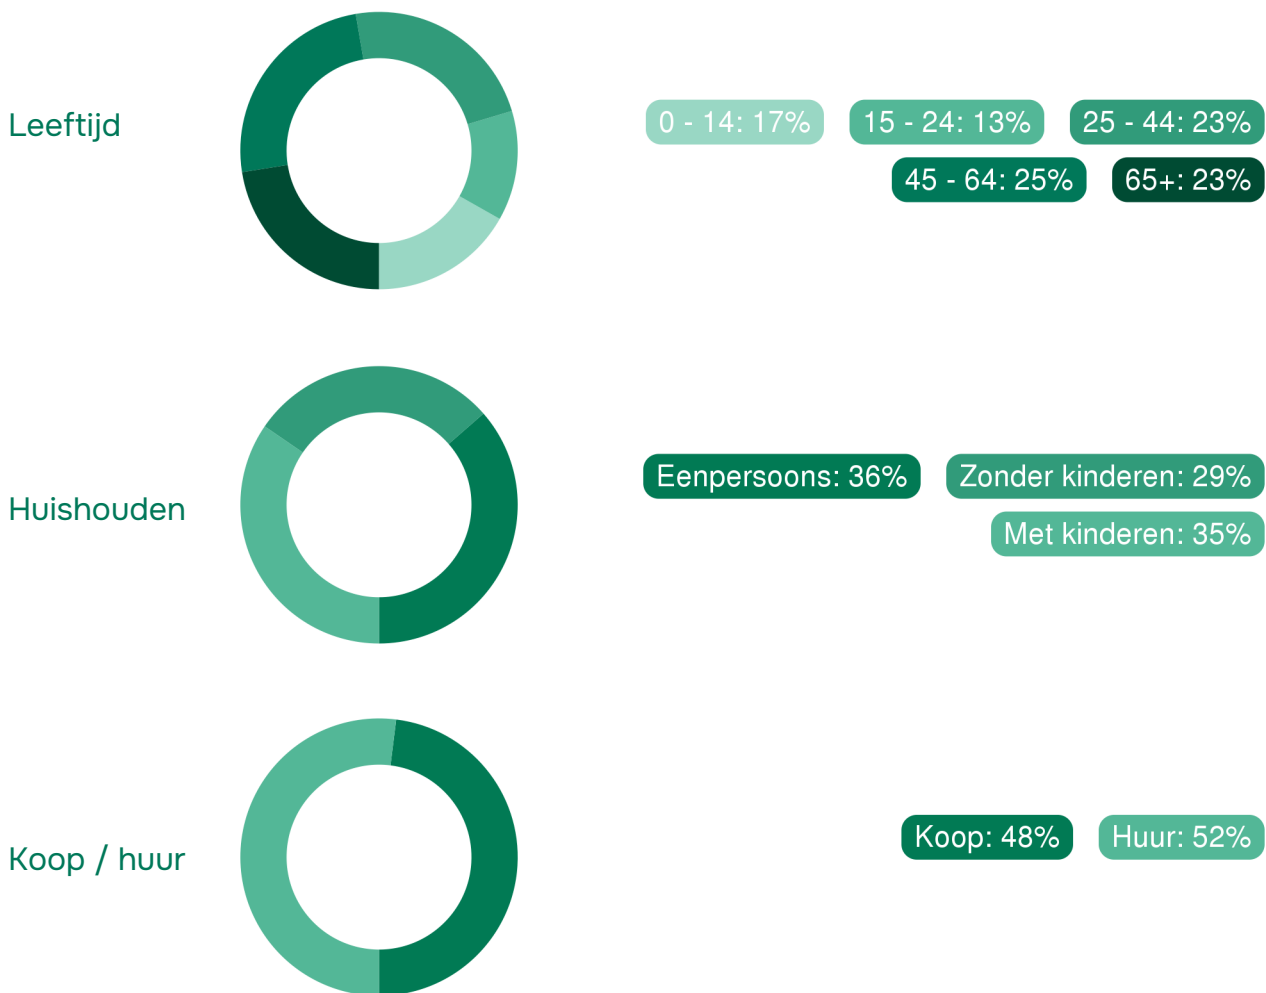

48%
man

52%
vrouw



1,0 per huishouden

Gemiddelde woningwaarde:
€ 219.000



Ons team bestaat uit (van links naar rechts):

Marcel van den Bergh
(eigenaar & register makelaar en taxateur Wonen en BV)

Monique Schippers-van den Bungelaar
(register makelaar en taxateur Wonen)

Jan Casteleijn
(assistent register makelaar en taxateur Wonen)

Justa Stouthart
(register makelaar en taxateur Wonen)

Jouw makelaar in Uden, dat is Van de Ven Garantiemakelaars.
Niet zomaar een makelaar in Uden. Van de Ven
Garantiemakelaars is een Garantiemakelaar.

Ben jij dus op zoek naar een makelaar in Uden om jouw
woning te verkopen? Of wil je juist een woning gaan kopen en
ben je daarom op zoek naar een makelaar? Bij Van de Ven
Garantiemakelaars in Uden helpen wij je graag.



Adresgegevens


President Kennedylaan 153
5402 KC, Uden

Wij zijn bereikbaar via:

0413-261905
info@vandevingarantiemakelaars.nl
www.vandevingarantiemakelaars.nl

Van bezichtiging tot aankoop

Volg de route met de vragen

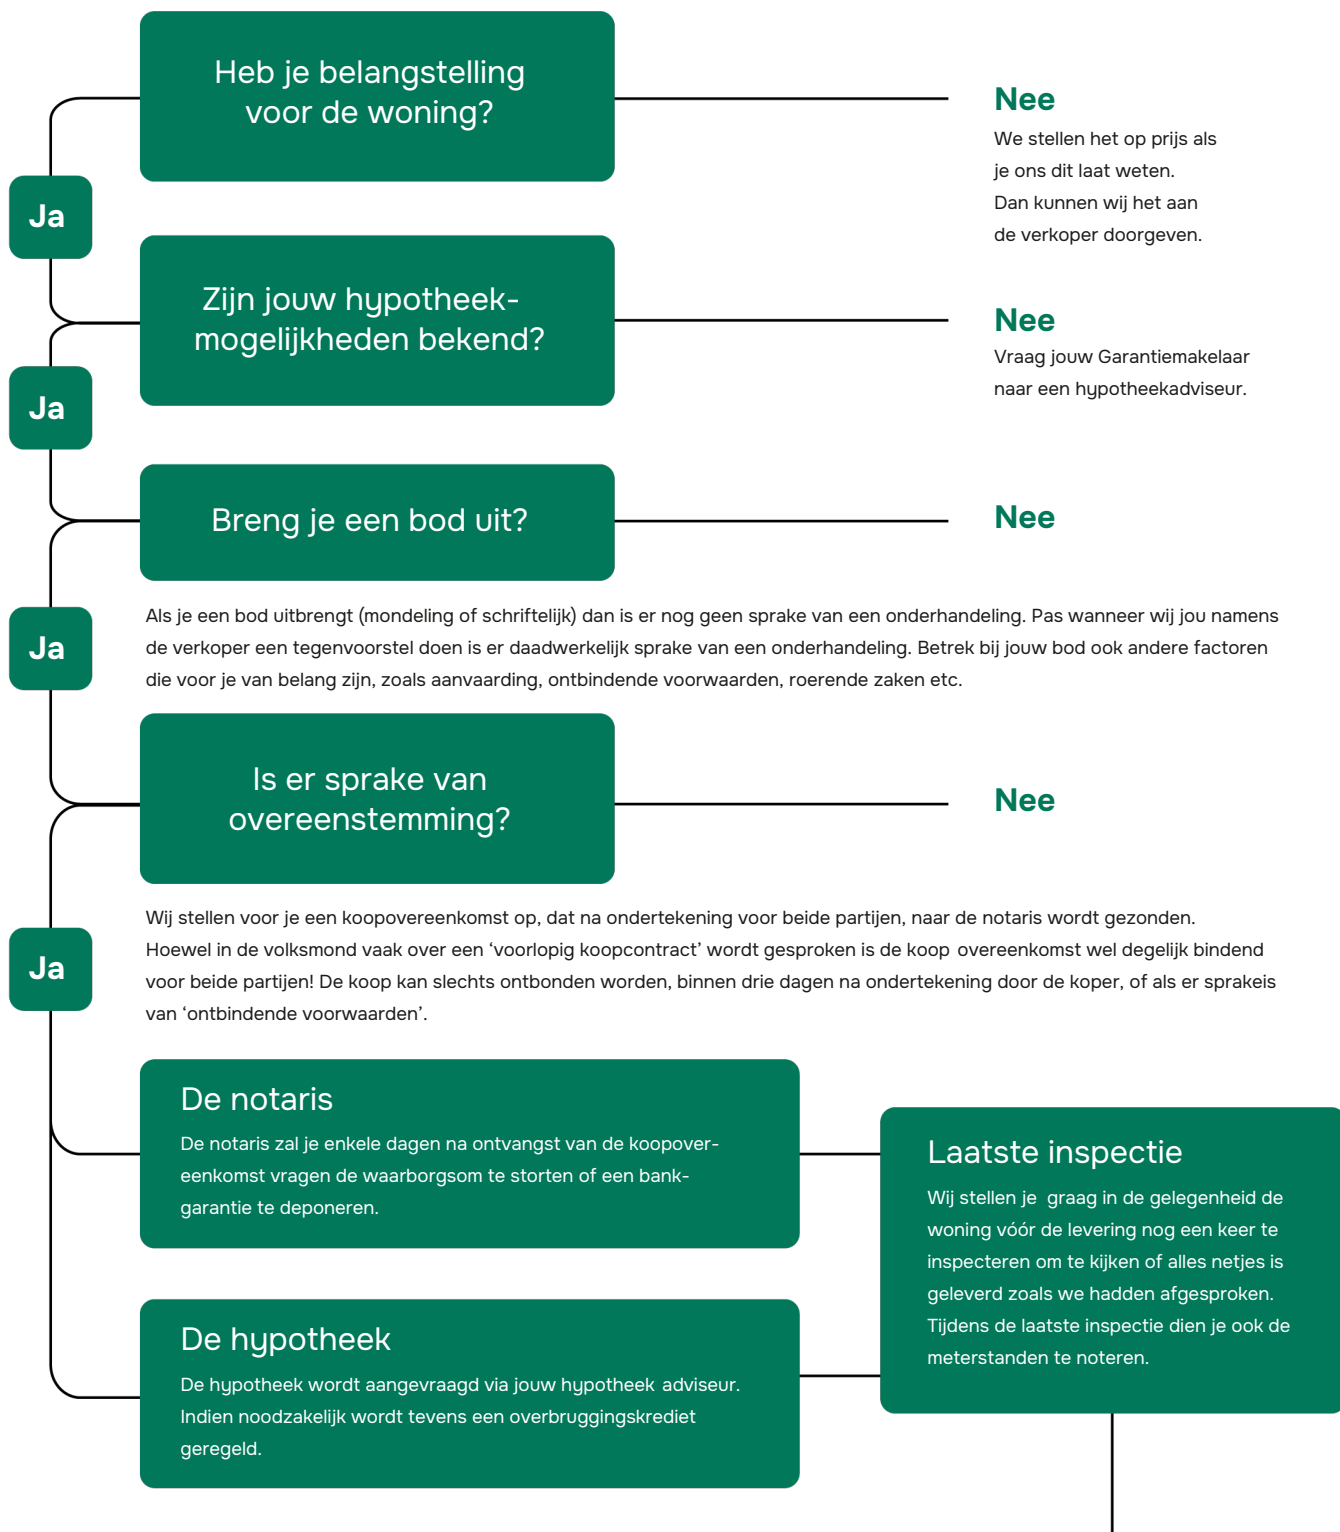

Gefeliciteerd!

De overdracht

Je ontvangt een uitnodiging van de notaris om met de verkoper de transportakte te komen ondertekenen. Voor die tijd krijg je de conceptakten en de nota van afrekening van de notaris toegestuurd. Je ondertekent samen met de verkoper (of met een gevolmachtigde van de verkoper) de leveringsakte bij de notaris.

Veelgestelde vragen

1. Wanneer ben ik in onderhandeling?

Je bent officieel in onderhandeling als de verkoper reageert op jouw bod. Bijvoorbeeld als de verkoper een tegenbod doet. Als de verkopende makelaar aangeeft dat hij jouw bod met de verkoper zal overleggen, betekent dat dus nog niet dat je in onderhandeling bent.

2. Mag een makelaar doorgaan met bezichtigen als er al over een bod onderhandeld wordt?

Dat mag. Een onderhandeling hoeft nog niet tot een verkoop te leiden. De verkoper kan daarnaast graag willen weten of er meer belangstelling is. De eerste bieder hoeft nog niet de beste te zijn. Daarom gaan de bezichtigingen door. Er mag ook met meer dan één gegadigde tegelijk worden onderhandeld. De makelaar moet dat dan wel duidelijk gemeld hebben. Vaak zal de verkopende makelaar aan belangstellenden vertellen dat hij, zoals dat heet, 'onder bod' is. Een belangstellende mag dan wel een bod uitbrengen, maar krijgt daar geen antwoord op tot de onderhandeling met de eerste geïnteresseerde beëindigd is. De makelaar zal geen mededelingen doen over de hoogte van biedingen, dit zou overbieden kunnen uitlokken.

3. Kan een verkoper de vraagprijs van een woning tijdens de onderhandeling verhogen?

Het antwoord is ja. Als de vraagprijs alleen een uitnodiging is tot het doen van een bod (zie ook vraag 5), dan kan de verkoper ook besluiten de vraagprijs te verlagen of te verhogen. Tijdens een onderhandeling doen partijen vaak over en weer biedingen. Als de potentiële koper een tegenbod doet wat afwijkt van het bod dat de verkopende partij eerder heeft gedaan, dan vervalt dit eerdere bod van de verkopende partij. Dus ook als partijen 'naar elkaar toekomen' in het bidingproces, kan de verkoper ineens besluiten om toch zijn tegenbod weer te verhogen en de koper om zijn bod weer te verlagen.

4. Hoe komt de koop tot stand?

Als verkoper en koper het eens worden over de belangrijkste zaken bij de koop (prijs, opleveringsdatum en ontbindende voorwaarden) dan legt de verkopende makelaar de afspraken schriftelijk vast in de koopakte. Ontbindende

voorwaarden zijn een belangrijk onderwerp. Je krijgt als koper niet automatisch een ontbindende voorwaarde voor de financiering, dit moet je melden bij het uitbrengen van jouw bod. Het is belangrijk dat de partijen het ook eens zijn over aanvullende afspraken en ontbindende voorwaarden voordat de koopakte wordt opgemaakt. Naast de eerder genoemde punten worden meestal nog enkele aanvullende afspraken in de koopakte opgenomen, denk bijvoorbeeld aan een boeteclausule. Zodra verkoper en koper de koopakte hebben ondertekend en de koper (of eventueel de notaris) een kopie van de akte heeft ontvangen, treedt voor de particuliere koper de wettelijke bedenktijd in werking. Binnen deze bedenktijd kan de koper alsnog afzien van de aankoop van de woning. Ziet de koper tijdens deze bedenktijd niet af van de koop, zijn de financiën rond en vormen ook eventuele andere ontbindende voorwaarden geen obstakel meer, dan zal op de afgesproken opleveringsdatum de overdracht plaatsvinden bij de notaris.

5. Als ik de vraagprijs bied, moet de verkoper de woning dan aan mij verkopen?

Over deze vraag bestaan veel misverstanden. Het hoogste rechtscollege, de Hoge Raad, heeft bepaald dat als je de vraagprijs uit een advertentie of een woongids biedt, je dan een bod doet. De vraagprijs wordt dus gezien als een uitnodiging tot het doen van een bod. De verkoper kan dan nog beslissen of hij jouw bod wel of niet aanvaardt of dat hij zijn makelaar een tegenbod laat doen.

6. Mag een makelaar tijdens de onderhandeling het systeem van verkoop wijzigen?

Dat mag. Één van de partijen mag de onderhandeling beëindigen. Soms zijn er zoveel belangstellenden die de vraagprijs bieden of benaderen, dat het moeilijk is te bepalen wie de beste koper is. In dat geval kan de verkopende makelaar, natuurlijk in overleg met de verkoper, besluiten de lopende onderhandeling af te breken en de biedprocedure te wijzigen. Uiteraard dient hij eerst de eventueel gedane toezeggingen na te komen (zie ook vraag 8 en 9). De makelaar kiest vervolgens bijvoorbeeld voor een inschrijvingsprocedure. Alle bidders hebben dan een gelijke kans om een hoogste bod uit te brengen.



Zorgeloos van je nieuwe woning genieten

7. Wat is een optie?

Een optie in juridische zin geeft een partij de keuze om door een eenzijdige verklaring een koopovereenkomst met een andere partij te sluiten. Partijen zijn het dan wel eens over de voorwaarde van de koop, maar de koper krijgt bijvoorbeeld nog een week bedenktijd. Bij de aankoop van een nieuwbouwwoning is zo'n optie nog wel gebruikelijk. Bij het aankopen van een bestaande woning niet. Het begrip 'optie' wordt daarbij vaak ten onrechte gebruikt. Dan heeft het de betekenis van bepaalde toezeggingen die een verkopende NVM-makelaar kan doen aan een belangstellende koper tijdens het onderhandelingsproces. Zo'n toezegging kan bijvoorbeeld inhouden dat een belangstellende koper een paar dagen de tijd krijgt om na te denken over een bod. De NVM-makelaar zal in de tussentijd proberen niet met een andere partij in onderhandeling te gaan. De belangstellende koper kan deze tijd gebruiken om

een beter inzicht te krijgen in zijn financiering of in de gebruiksmogelijkheden van de woning. Een optie kun je niet eisen; de verkoper en verkopende NVM-makelaar beslissen zelf of er in een onderhandelingsproces bepaalde toezeggingen worden gedaan.

8. Dient de NVM makelaar met mij in onderhandeling te gaan, als ik als eerste een bezichtiging aanvraag of als eerste een bod uitbreng?

Het antwoord op deze vraag is nee. De verkopende NVM-makelaar bepaalt samen met de verkoper de verkoop-procedure. De verkopende NVM-makelaar heeft wel de verplichting je daarover te informeren. Het is verstandig als je serieus belangstelling hebt de NVM-makelaar te vragen wat jouw positie is. Dat kan veel teleurstelling voorkomen. Doet de NVM-makelaar je een toezegging, dan dient hij die na te komen.

Deze informatie is met de grootst mogelijke zorg samengesteld. Toch kunnen wij niet altijd voorkomen dat de informatie enigszins afwijkt van hetgeen je in of rond de woning ziet of heeft gezien. Dit kan met name gelden voor (bouw) tekeningen, schetsen, afmetingen en maatvoeringen. Hieraan kunnen dan ook geen rechten worden ontleend. Door ons wordt geen aansprakelijkheid aanvaard behoudens voor zover

de door ons verplicht afgesloten beroepsaansprakelijkheidsverzekering in voorkomend geval aanspraak op een uitkering geeft. Vraagprijzen zijn kosten koper. Alle verstrekte informatie dien je in het kader van het BW niet te beschouwen als een aanbod, doch als een uitnodiging om in onderhandeling te treden. Voor een eventuele vermelding van onjuiste gegevens aanvaarden wij geen enkele aansprakelijkheid.



Interesse in deze woning?

Neem contact met ons op voor meer informatie.

0413-261905

info@vandeengarantiemakelaars.nl

www.vandeengarantiemakelaars.nl