



VAN ZEEBURG LUIMES & LEBBINK

MAKELAARS

funda

DE MAKELAARS VAN BRONCKHORST

BUITEN
STATE

makelaars

WOONT U
BINNENKORT
OP NUMMER



STADSHEIDELAAN DOETINCHEM

info@demakelaarsvanbronckhorst.nl | www.demakelaarsvanbronckhorst.nl

TYPE WONING	VRIJSTAANDE WONING
BOUWJAAR	1946
INHOUD	
WOONOPPERVLAKTE	
PERCEELOPPERVLAKE	3.000 M ²
AANTAL KAMERS	
AANTAL SLAAPKAMERS	
LIGGING	VRIJ UITZICHT, BUITEN BEBOUWDE KOM, LANDELIJK GELEGEN
TUINLIGGING	TUIN RONDON
ISOLATIE	DUBBEL GLAS
ENERGIELABEL	
SCHUUR / BERGING	VRIJSTAAND STEEN, VRIJSTAAND HOUT

OMSCHRIJVING

Vrijstaande woning op een ruim perceel, gelegen in het groene buitengebied nabij Landgoed Slangenburg.

Aan de Stadsheidelaan 19 in Doetinchem staat deze vrijstaande woning, gelegen op een perceel van circa 3.000 m².

De woning is gelegen in het buitengebied van Doetinchem, op een rustige locatie met een groen en landelijk karakter. Op korte afstand bevindt zich Landgoed Slangenburg, een bijzonder natuurgebied in de Achterhoek. Het landgoed staat bekend om de bosrijke omgeving en het karakteristieke Kasteel Slangenburg. Het gebied biedt volop mogelijkheden voor wandelen en fietsen in de natuur.

Indeling

De woning bestaat uit een oorspronkelijk gedeelte uit 1946 en een latere uitbreiding uit 1986.

Via de entree aan de zijkant van de woning is de hal bereikbaar. Vanuit deze hal is er toegang tot het toilet, de bijkeuken, de woonkamer en de gesloten keuken. De woonkamer is voorzien van een gaskachel. De keuken beschikt over diverse inbouwapparatuur, waaronder een koelkast, vriezer, oven, gaskookplaat en boiler.

Het oorspronkelijke deel van de woning beschikt eveneens over een hal. Vanuit hier is het toilet, de douche en drie afzonderlijke ruimtes bereikbaar, waarvan één is voorzien van een keukenblokje.

Op de verdieping bevinden zich drie slaapkamers en een badkamer uitgerust met een ligbad, douche, wastafel en toilet.

Op het perceel bevinden zich een aantal bijgebouwen, waaronder een tuinhuisje, een kippenschuur met waterpomp en een stenen schuur. De stenen schuur beschikt over een werkplaats, opslagruimte en een overkapping.

OMSCHRIJVING

Het object heeft een bedrijfsbestemming en beschikt niet over een woonbestemming.

Bijzonderheden:

- Vrijstaande woning nabij landgoed Slangenburg;
- Woonoppervlakte: ... m²
- Energielabel:
- Gelegen op een perceel van 3.000 m²;
- Oorspronkelijk gebouwd in 1946 en uitgebreid in 1986;
- Ruime parkeermogelijkheden op eigen terrein;
- Naar eigen inzicht te renoveren en moderniseren.

Er worden een asbestclausule, een ouderdomsclausule en een niet-zelfbewoningsclausule in de te sluiten koopovereenkomst opgenomen.


























LOCATIE OP DE KAART

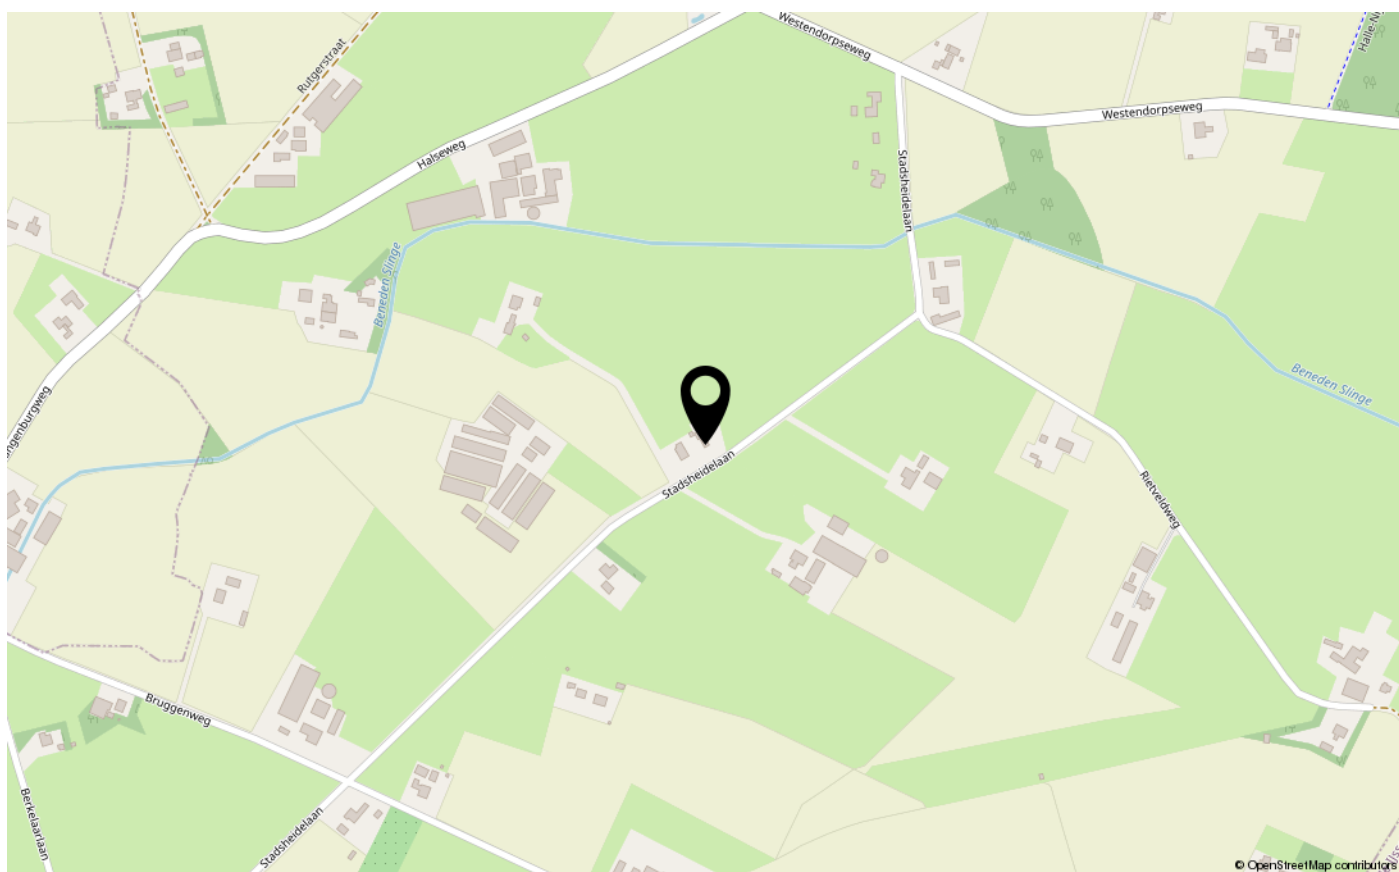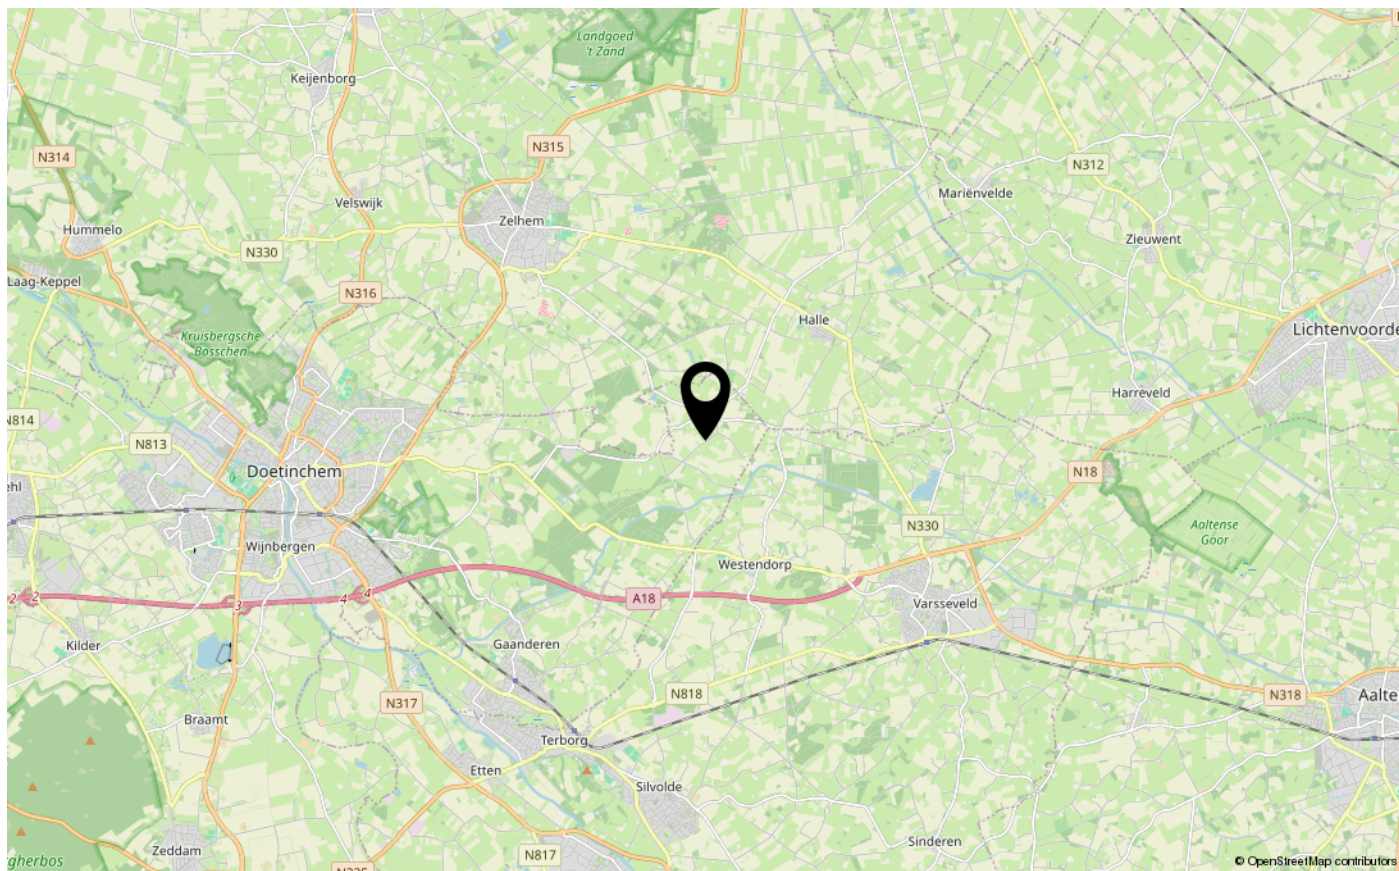

KADASTRALE KAART

Kadastrale kaart

Uw referentie: Stadsheidelaan

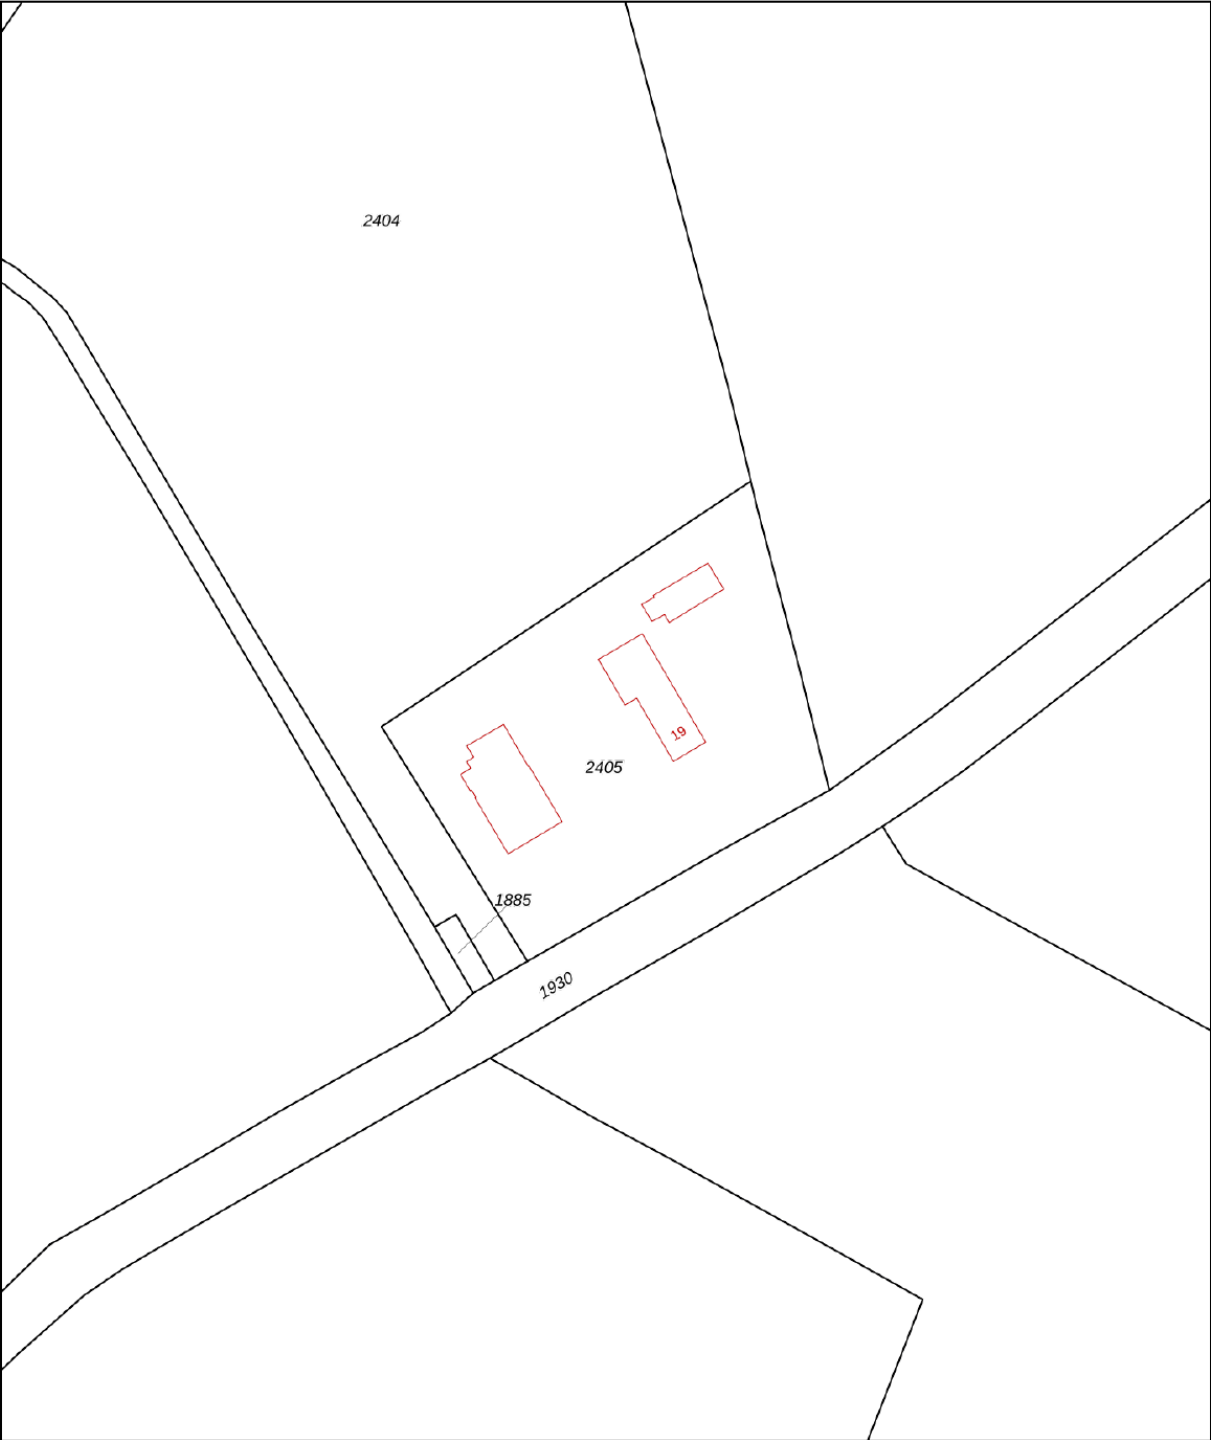

0 10 20 30 40 50m

12345

25

Vastgestelde kadastrale grens

Voorlopige kadastrale grens

Administratieve kadastrale grens

Bebouwing

Deze kaart is noordgericht

Perceelnummer

Huisnummer

Vastgestelde kadastrale grens

Voorlopige kadastrale grens

Administratieve kadastrale grens

Bebouwing

Schaal 1: 1000

Kadastrale gemeente

Sectie

Perceel

Ambt-Doetinchem

F

2405

kadaster



Voor een eensluitend uittreksel, geleverd op 30 juli 2026

De bewaarder van het kadaster en de openbare registers

Aan dit uittreksel kunnen geen betrouwbare maten worden ontleend.

De Dienst voor het kadaster en de openbare registers behoudt zich de intellectuele eigendomsrechten voor, waaronder het auteursrecht en het databankenrecht.

PLATTEGROND BEGANE GROND

PLATTEGROND EERSTE VERDIEPING

PLATTEGROND BIJGEBOUWEN

LIJST VAN ZAKEN

Lijst van zaken



Persoonlijke gegevens

Adres te verkopen woning:

Stadsheidelaan 19, 7004 JE Doetinchem

Datum:

24-08-2026

Voor de onderstaande zaken -ongeacht of ze roerend dan wel onroerend zijn- geldt dat ze soms wel en soms niet in de woning achterblijven. De lijst is bedoeld om duidelijkheid te scheppen om discussies achteraf te voorkomen.

	Blijft achter	Gaat mee	Kan worden overgenomen	N.v.t.
Woning				
Interieur				
Verlichting, te weten:				
- Inbouwspots/dimmers	☐	☐	☐	☒
- Opbouwspots/armaturen/lampen/dimmers	☒	☐	☐	☐
- Losse (hang)lampen	☒	☐	☐	☐
(Losse) kasten, legplanken, te weten:				
- Legplanken	☒	☐	☐	☐
Raamdecoratie/zonwering binnen, te weten:				
- Gordijnrails	☒	☐	☐	☐
- Gordijnen	☒	☐	☐	☐
- Overgordijnen	☒	☐	☐	☐
- Vitrages	☒	☐	☐	☐
- Rolgordijnen	☐	☐	☐	☒
- Lamellen	☐	☐	☐	☒
Vloerdecoratie, te weten:				
- Vloerbedekking	☒	☐	☐	☐
- Parketvloer	☐	☐	☐	☒
- Houten vloer(delen)	☐	☐	☐	☒
- Laminaat	☐	☐	☐	☒
- Plavuizen	☒	☐	☐	☐
(Voorzet) openhaard met toebehoren	☐	☐	☐	☒
Allesbrander	☐	☐	☐	☒
Houtkachel	☐	☐	☐	☒
Gaskachel(s)	☒	☐	☐	☐
Designradiator(en)	☐	☐	☐	☒
Radiatorafwerking	☐	☐	☐	☒
Overige, te weten:				
- Spiegelwanden	☐	☐	☐	☒
- Schilderij ophangstelsysteem	☐	☐	☐	☒

LIJST VAN ZAKEN

Lijst van zaken



	Blijft achter	Gaat mee	Kan worden overgenomen	N.v.t.
Keuken				
Keukenblok (met bovenkasten)	☒	☐	☐	☐
Keuken (inbouw)apparatuur, te weten:				
– Kookplaat	☐	☐	☐	☒
– (Gas) fornuis	☒	☐	☐	☐
– Afzuigkap	☒	☐	☐	☐
– Magnetron	☐	☐	☐	☒
– Oven	☒	☐	☐	☐
– Combi-oven/combimagnetron	☐	☐	☐	☒
– Koelkast	☒	☐	☐	☐
– Vriezer	☒	☐	☐	☐
– Koel-vriescombinatie	☐	☐	☐	☒
– Vaatwasser	☐	☐	☐	☒
Sanitair/sauna				
Toilet met de volgende toebehoren:				
– Toilet	☒	☐	☐	☐
– Toilethouder	☒	☐	☐	☐
– Toiletborstel(houder)	☒	☐	☐	☐
– Fontein	☒	☐	☐	☐
– Zeepompje	☒	☐	☐	☐
– 2e toilet in het voorhuis	☒	☐	☐	☐
Badkamer met de volgende toebehoren:				
– Ligbad	☒	☐	☐	☐
– Jacuzzi/whirlpool	☐	☐	☐	☒
– Douche (cabine/schermb)	☐	☐	☐	☒
– Stoomdouche (cabine)	☐	☐	☐	☒
– Wastafel	☒	☐	☐	☐
– Wastafelmeubel	☐	☐	☐	☒
– Planchet	☐	☐	☐	☒
– Toiletkast	☐	☐	☐	☒
– Toilet	☒	☐	☐	☐
– Toilethouder	☒	☐	☐	☐
– Toiletborstel(houder)	☒	☐	☐	☐
Sauna met toebehoren	☐	☐	☐	☒
Exterieur/Installaties/Veiligheid/Energiebesparing				
Schotel/antenne	☒	☐	☐	☐
Brievenbus	☒	☐	☐	☐
Kluis	☐	☐	☐	☒
(Voordeur)bel	☒	☐	☐	☐
Alarminstallatie	☐	☐	☐	☒
(Veiligheids)sloten en overige inbraakpreventie	☐	☐	☐	☒

LIJST VAN ZAKEN

Lijst van zaken



	Blijft achter	Gaat mee	Kan worden overgenomen	N.v.t.
Rookmelders	☒	☐	☐	☐
(Klok)thermostaat	☐	☐	☐	☒
Airconditioning	☐	☐	☐	☒
Warmwatervoorziening, te weten:				
– CV-installatie	☐	☐	☐	☒
– Boiler	☒	☐	☐	☐
– Geiser	☐	☐	☐	☒
Rolluiken	☐	☐	☐	☒
Zonwering buiten	☒	☐	☐	☐
– Luiken	☒	☐	☐	☐
– Buiten verlichting	☒	☐	☐	☐
Telefoonaansluiting/internetaansluiting	☒	☐	☐	☐
Veiligheidsschakelaar wasautomaat	☐	☐	☐	☒
Waterslot wasautomaat	☐	☐	☐	☒
Zonnepanelen	☒	☐	☐	☐
Tuin				
<i>Inrichting</i>				
Tuinaanleg/bestrating	☒	☐	☐	☐
Beplanting	☒	☐	☐	☐
Stapels stenen/betonbanden/betonplaten	☒	☐	☐	☐
<i>Verlichting/installaties</i>				
Buitenverlichting	☒	☐	☐	☐
Tijd- of schemerschakelaar/bewegingsmelder	☐	☐	☐	☒
<i>Bebouwing</i>				
Tuinhuis/buitenberging	☒	☐	☐	☐
Kasten/werkbank in tuinhuis/berging	☒	☐	☐	☐
(Broei)kas	☐	☐	☐	☒
Overkappingen/Opslag	☒	☐	☐	☐
<i>Overig</i>				
Overige tuin, te weten:				
– (Sier)hek	☒	☐	☐	☐
– Vlaggenmast(houder)	☒	☐	☐	☐
– Regenton	☒	☐	☐	☐
– Oude zinkputten (zie rapport bodemonderzoek)	☒	☐	☐	☐
Overig				
Zijn er zaken die geen eigendom zijn van verkoper omdat er sprake is van een leasecontract of huurcontract. Zo ja, neemt verkoper de zaak mee of wordt het betreffende contract overgenomen?	Ja	Nee	Gaat mee	Moet worden overgenomen
CV	☐	☒	☐	☐
Boiler	☐	☒	☐	☐
Zonnepanelen	☐	☒	☐	☐



VAN ZEEBURG LUIMES & LEBBINK

MAKELAARS



DE MAKELAARS VAN BRONCKHORST



HENGELO GLD
KERKSTRAAT 4
7255 CB HENGELO GLD
0575-462359

ZELHEM
HENGELSEWEG 2
7021 ZT ZELHEM
0314-624215

VORDEN
DORPSSTRAAT 19
7251 BA VORDEN
0575-555733