




PLESMANSTRAAT 333

SOESTERBERG

VRAAGPRIJS € 325.000 K.K.

KENMERKEN

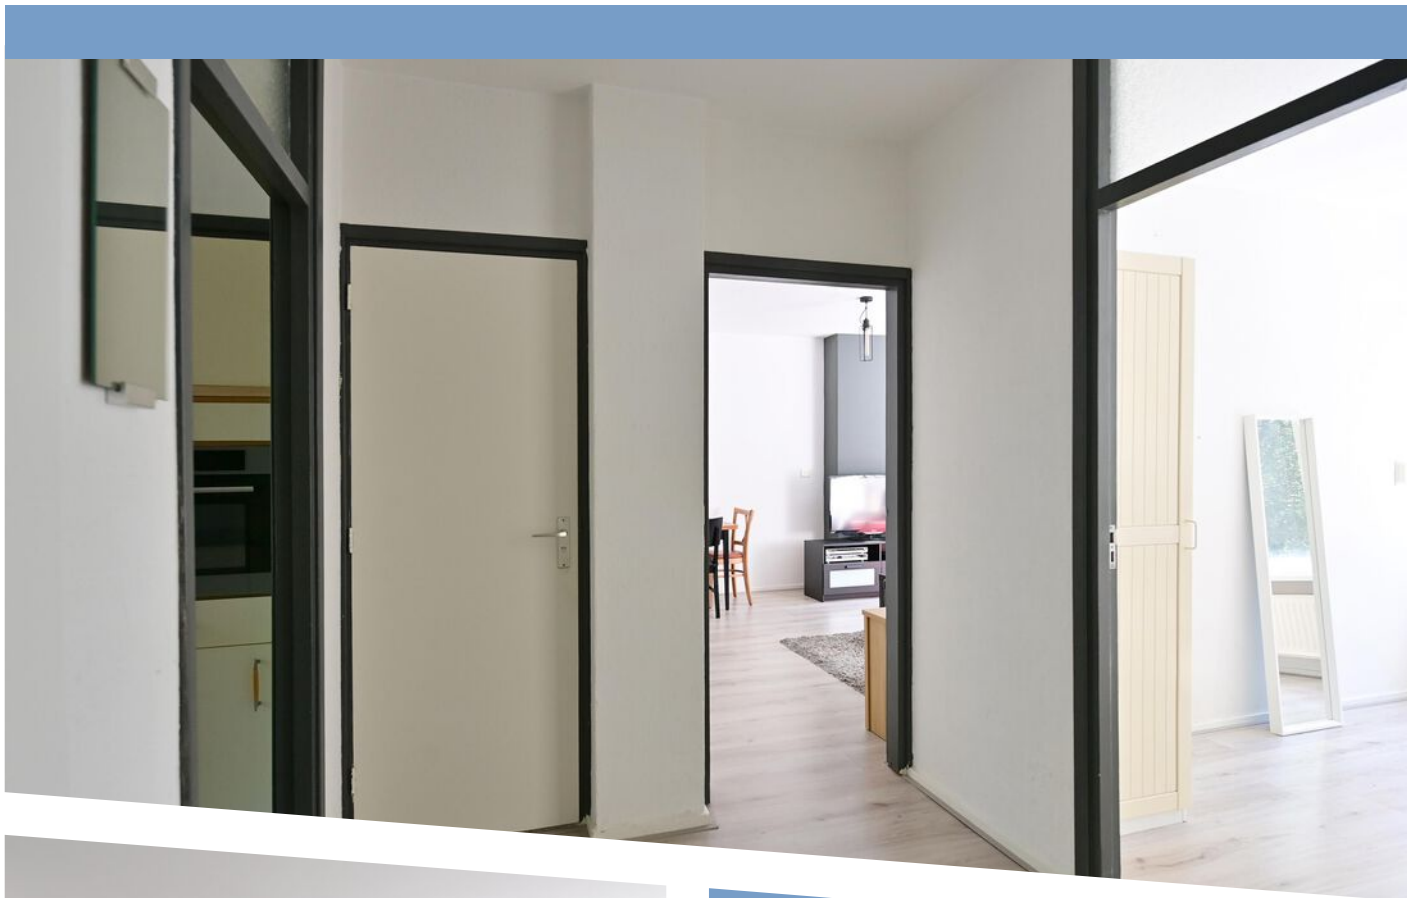

WOONOPPERVLAKTE

61 m²

PERCEELOPPERVLAKE

0 m²

INHOUD

200 m³

BOUWJAAR

1959

ENERGIELABEL

D

OMSCHRIJVING

Instapklaar 4-kamerappartement met balkon en berging, fraai gelegen op een rustige en bosrijke locatie aan de rand van Soesterberg.

Dit sfeervolle appartement bevindt zich op de eerste verdieping van een kleinschalig appartementencomplex en combineert comfort, rust en een goede afwerking op aantrekkelijke wijze.

Begane grond van het complex
Centrale entree met bellentableau en videofooninstallatie.
Hal met trapportaal en toegang tot de bergingen.

Indeling appartement
Entree met toegang tot 3 slaapkamers, het toilet en de keuken Vanuit de keuken is het balkon bereikbaar.

De ruime woonkamer heeft dankzij de grote raampartijen aan de voorzijde een prettige lichtinval. De ruimte is modern afgewerkt met onder andere strak gestuukte wanden en plafond. Aan de achterzijde bevindt zich nog een 3e slaapkamer met tevens toegang tot het ruime balkon, waar je heerlijk kunt ontspannen na een drukke dag.

De moderne keuken (2018) is voorzien van diverse inbouwapparatuur, waaronder een gaskookplaat, afzuigkap, koelvriescombinatie, vaatwasser en combi-oven.

In de keuken bevindt zich tevens de mooi weggewerkte opstelling van de cv-ketel (2018). Vanuit de keuken bereik je de gemoderniseerde badkamer, voorzien van wastafel en een douche met glazen schuifwand.

Bijzonderheden

- * Moderne keuken, badkamer en toiletruimte
- * Fraaie vloerafwerking
- * Gestuukte wanden en plafond in woonkamer
- * Drie slaapkamers: 1 met wastafel en meubel
- * Cv-installatie met radiatoren
- * Moderne meterkast

Een verrassend ruim en goed afgewerkt appartement op een groene en rustige locatie, waar je zonder klussen direct kunt wonen.












Plesmanstraat 333, Soesterberg




De plattegronden zijn geproduceerd voor promotionele doeleinden en ter indicatie.
Aan de plattegronden kunnen geen rechten
worden ontleend.

PLATTEGROND

Plesmanstraat 333, Soesterberg
Externe berging

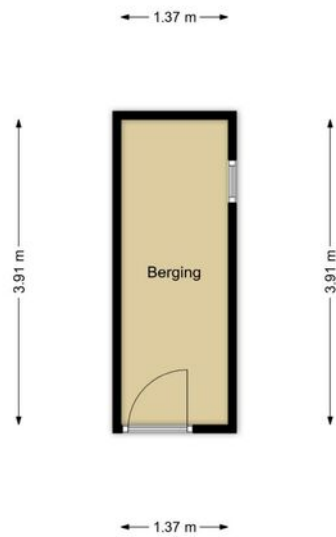

De plattegronden zijn geproduceerd voor promotionele doeleinden en ter indicatie.
Aan de plattegronden kunnen geen rechten
worden ontleend.

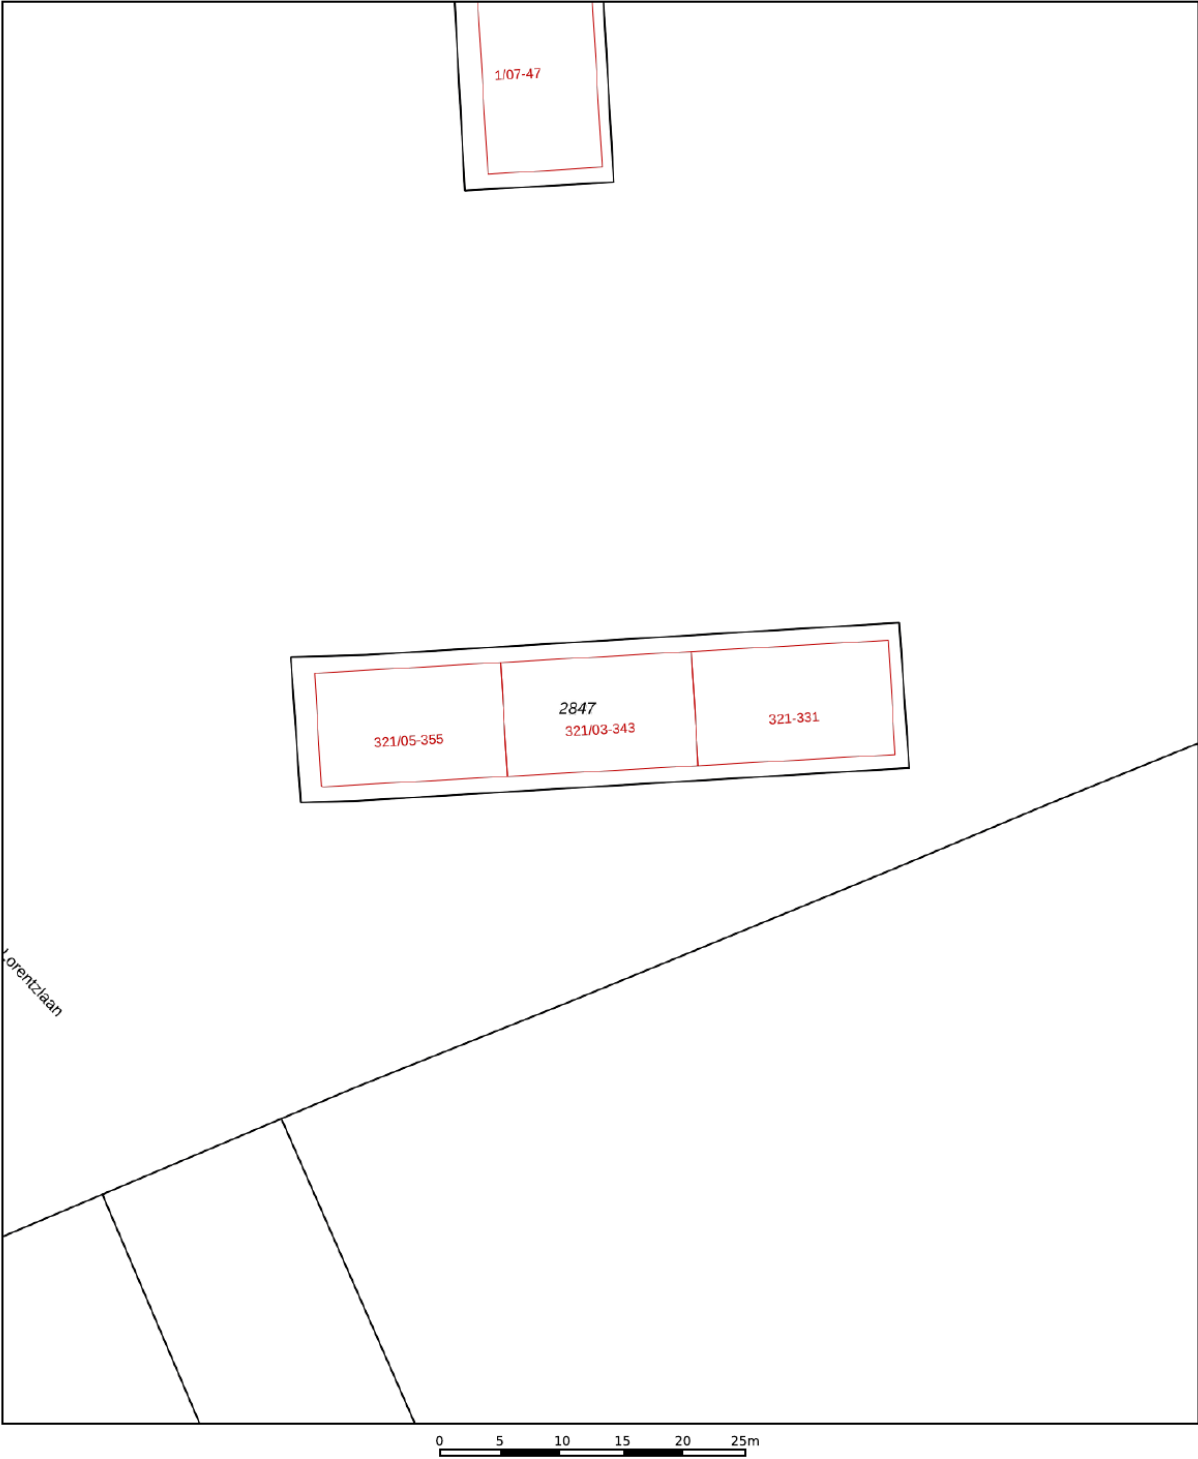

12345

25

—

—

—

—

Deze kaart is noordgericht

Perceelnummer

Huisnummer

Vastgestelde kadastrale grens

Voorlopige kadastrale grens

Administratieve kadastrale grens

Bebouwing

Schaal 1: 500

Kadastrale gemeente

Sectie

Perceel

Soest

E

2847

Voor een eensluidend uittreksel, geleverd op 20 juli 2026



De bewaarder van het kadaster en de openbare registers

Aan dit uittreksel kunnen geen betrouwbare maten worden ontleend.

De Dienst voor het kadaster en de openbare registers behoudt zich de intellectuele eigendomsrechten voor, waaronder het auteursrecht en het databankenrecht.

kadaster

LOCATIE OP DE KAART

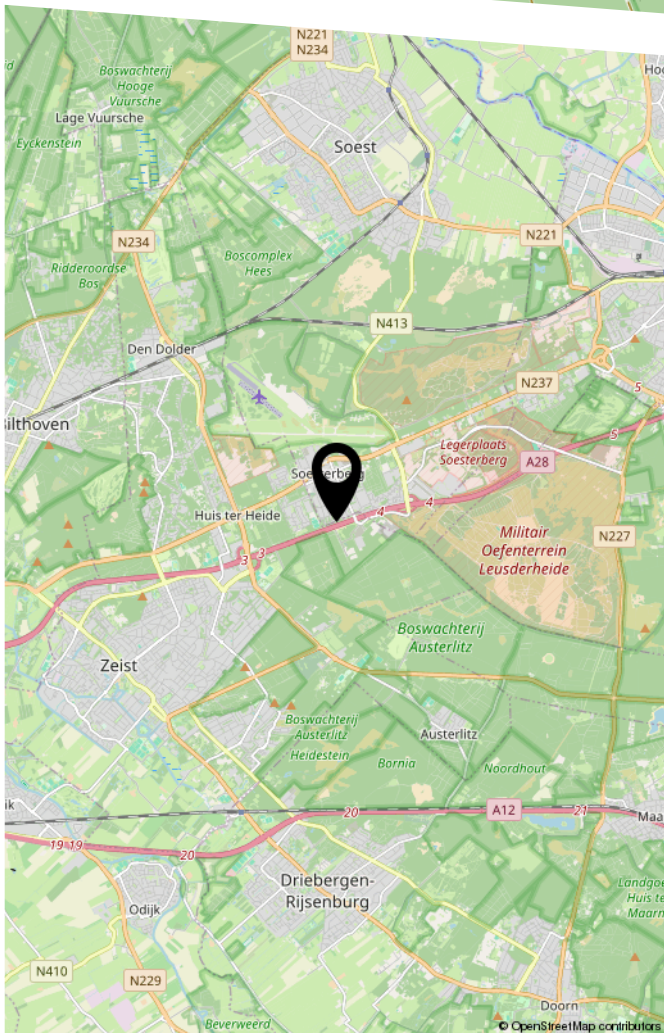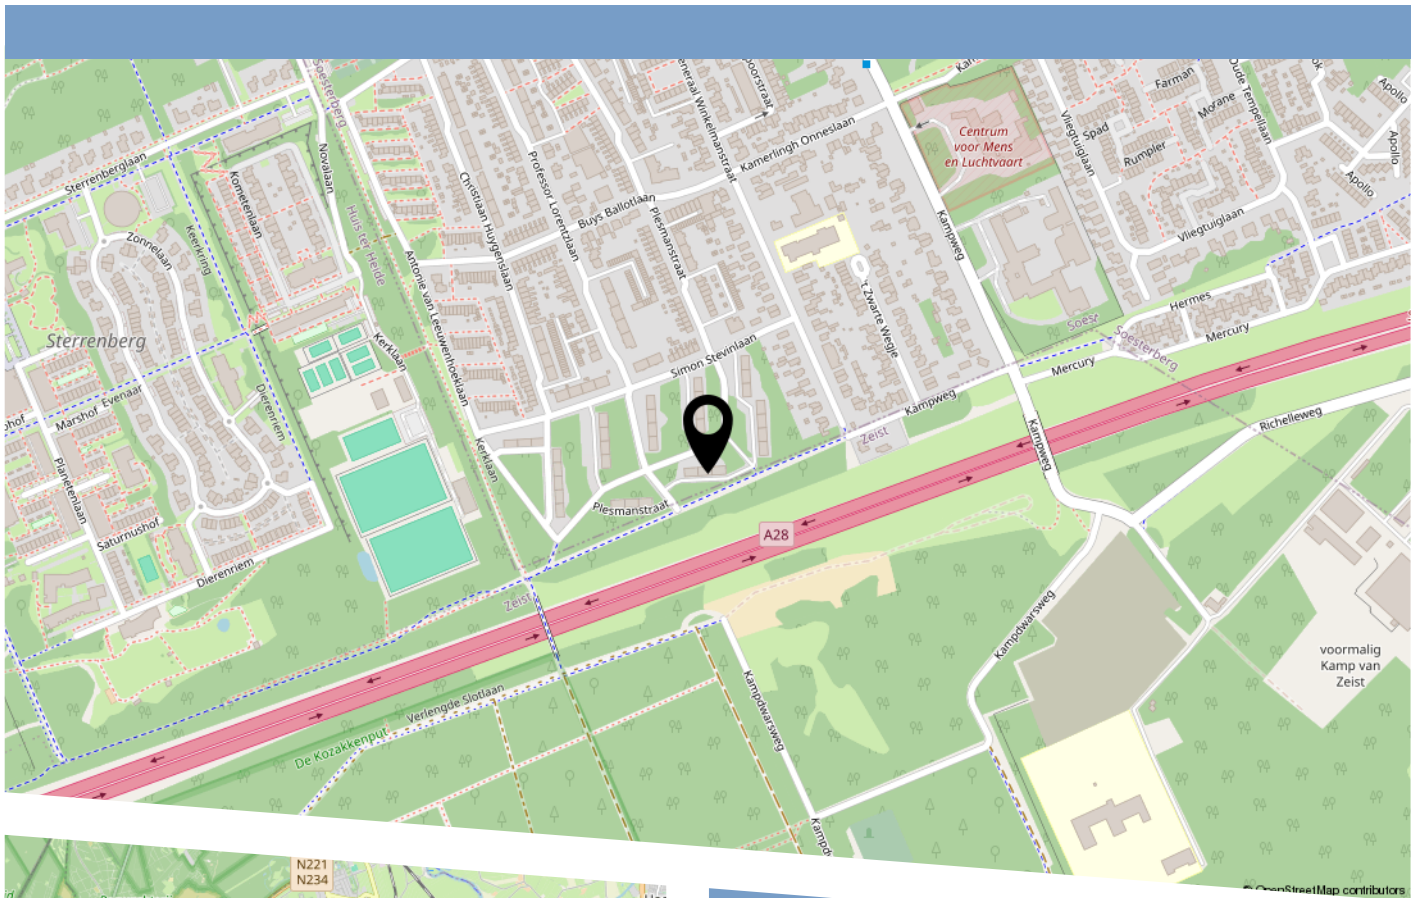

Tekst

BEKIJK DEZE WONING ONLINE!

plesmanstraat333.nl

De Boer
Makelaardij

Plesmanstraat 333, Soesterberg



Scan deze code
en bekijk de woning
op je mobiel!



HEEFT U INTERESSE
IN DEZE WONING?

NEEM DAN CONTACT MET ONS OP!

DE BOER MAKELAARDIJ
Hofstedering 234
3763 XP, Soest

0681765075
info@deboer-makelaardij.nl
www.deboer-makelaardij.nl